

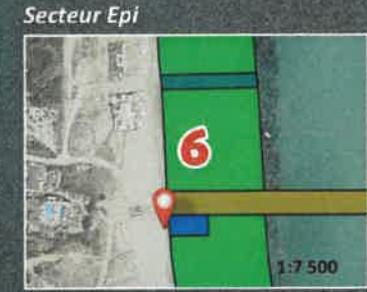


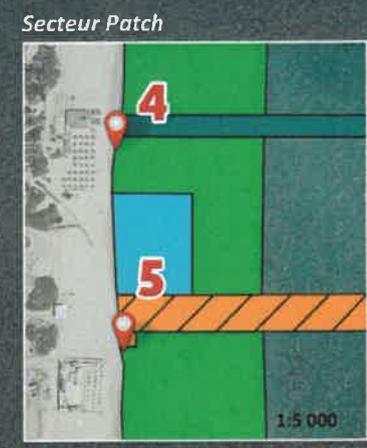

ANNEXE 8 : PLAN DE LOCALISATION DES PONTONS AU REGARD DU PLAN DE BALISAGE DE LA BAIE DE PAMPELONNE

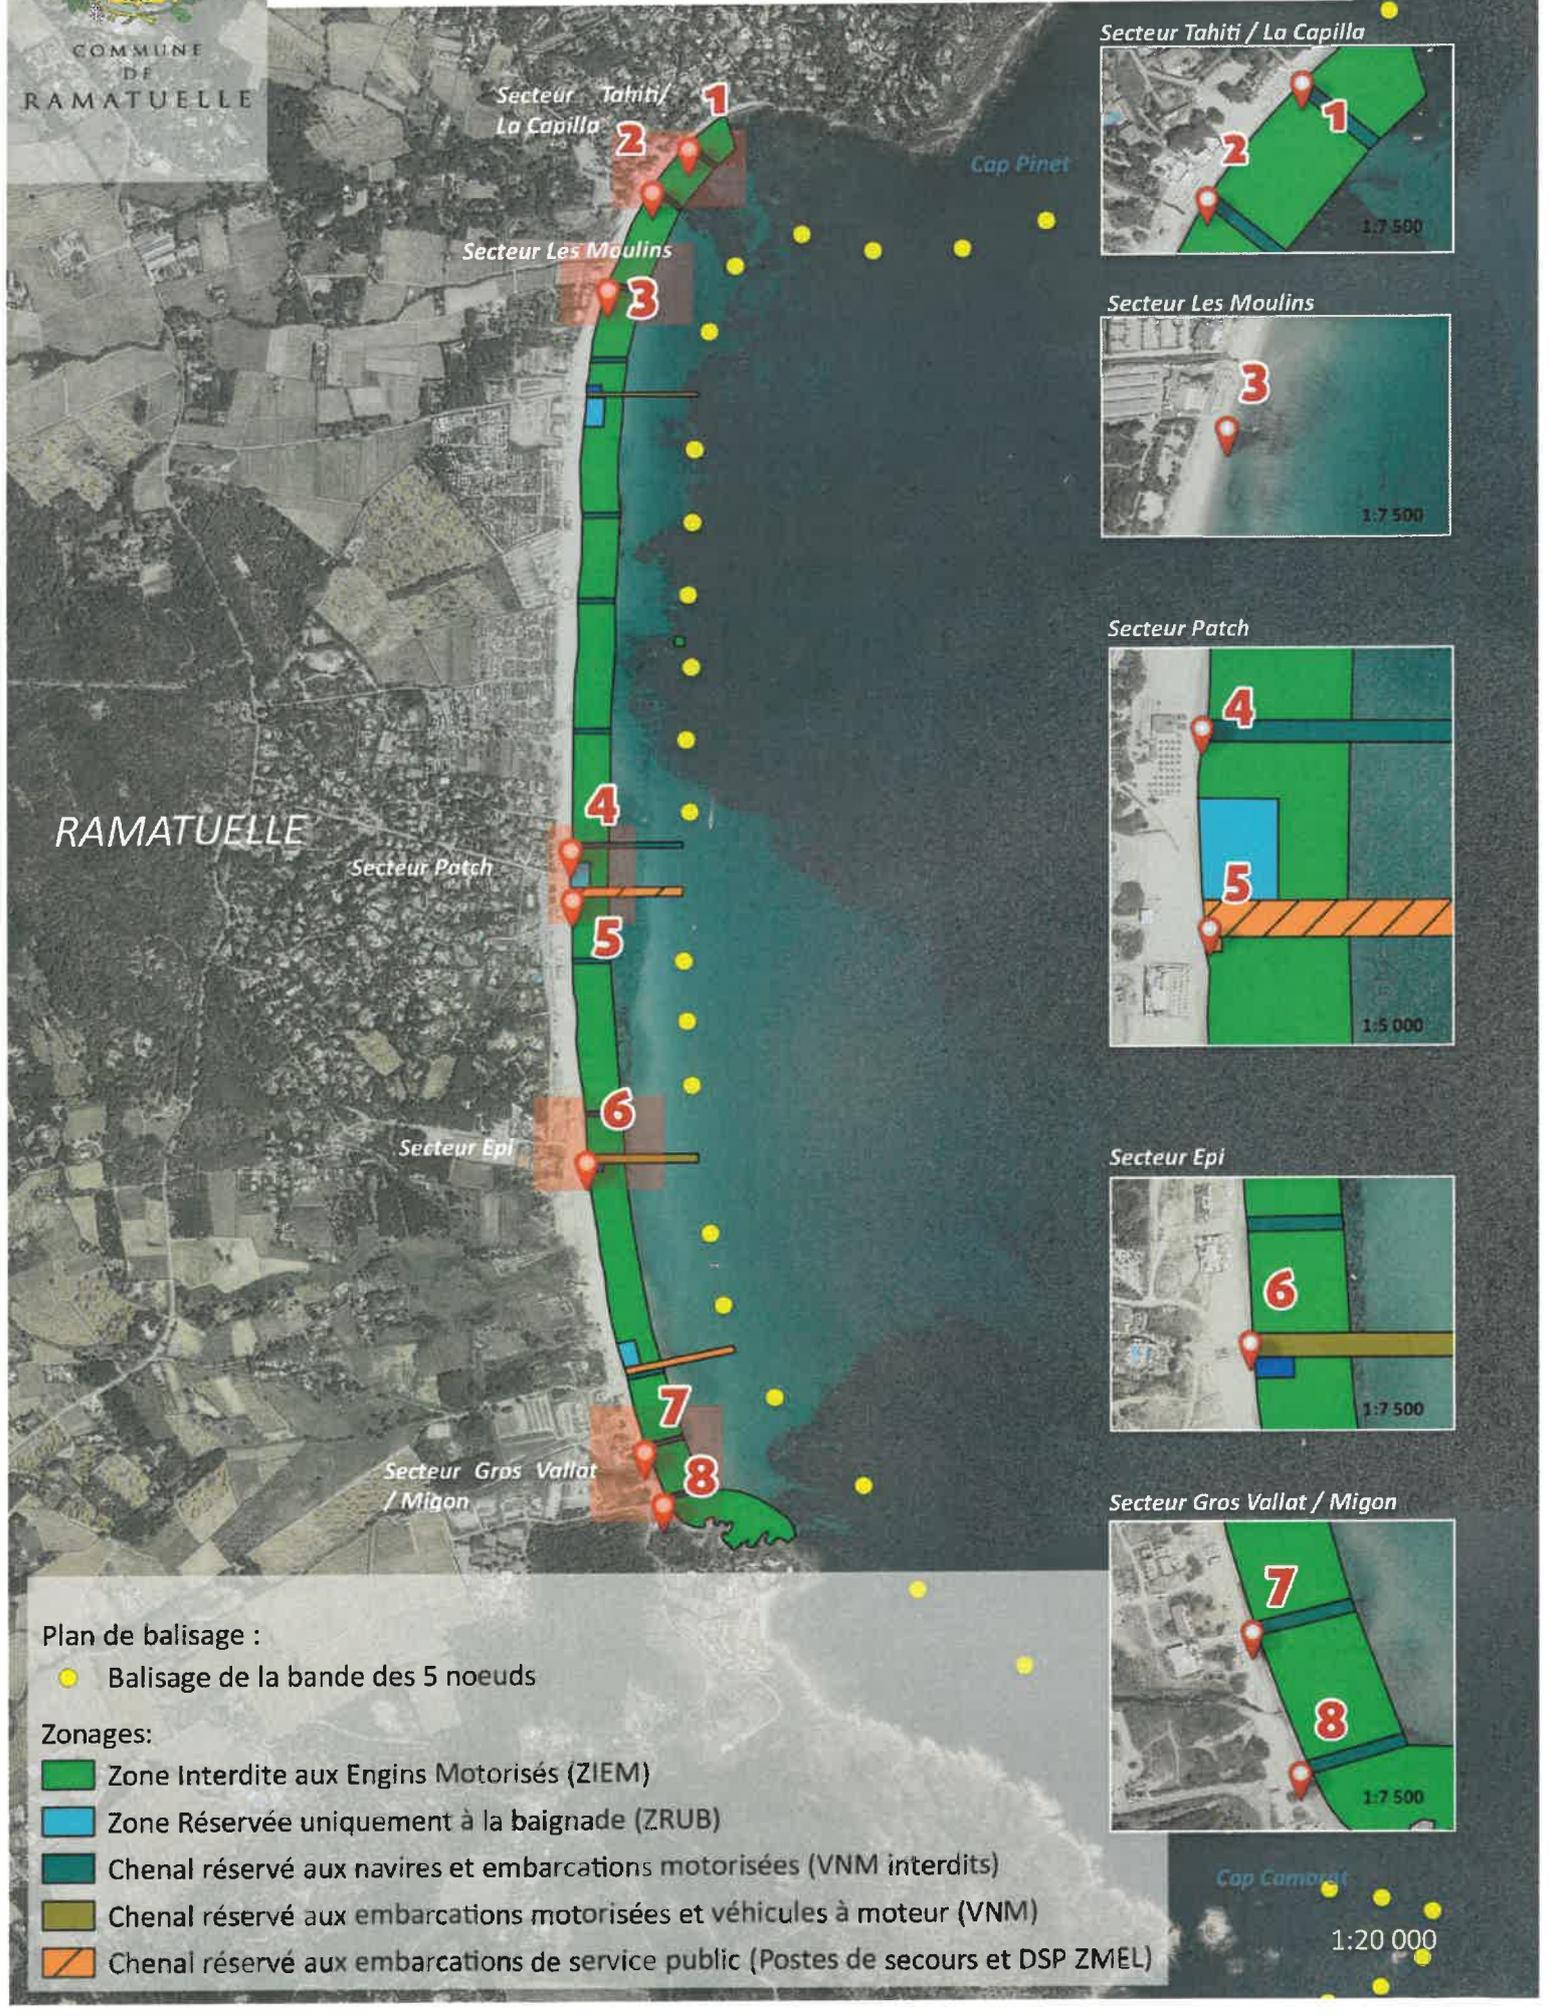

Plan de balisage :

- Balisage de la bande des 5 noeuds

Zonages:

- Zone Interdite aux Engins Motorisés (ZIEM)
- Zone Réservée uniquement à la baignade (ZRUB)
- Canal réservé aux navires et embarcations motorisées (VNM interdits)
- Canal réservé aux embarcations motorisées et véhicules à moteur (VNM)
- Canal réservé aux embarcations de service public (Postes de secours et DSP ZMEL)

Cap Cambrat
1:20 000