


AMENAGEMENT HYDRAULIQUE DE BERRE SUD LIAISON VALLON DOL BERRE

DOSSIER DE DEMANDE D'EXAMEN AU CAS PAR CAS



ANNEXE 4

PLANS DU TRACE AU 2000EME, COUPE TYPE
TRANCHEE, EMPRISE NORMALE
CANALISATION ET PLANS DES OUVRAGES
AMONT/AVAL

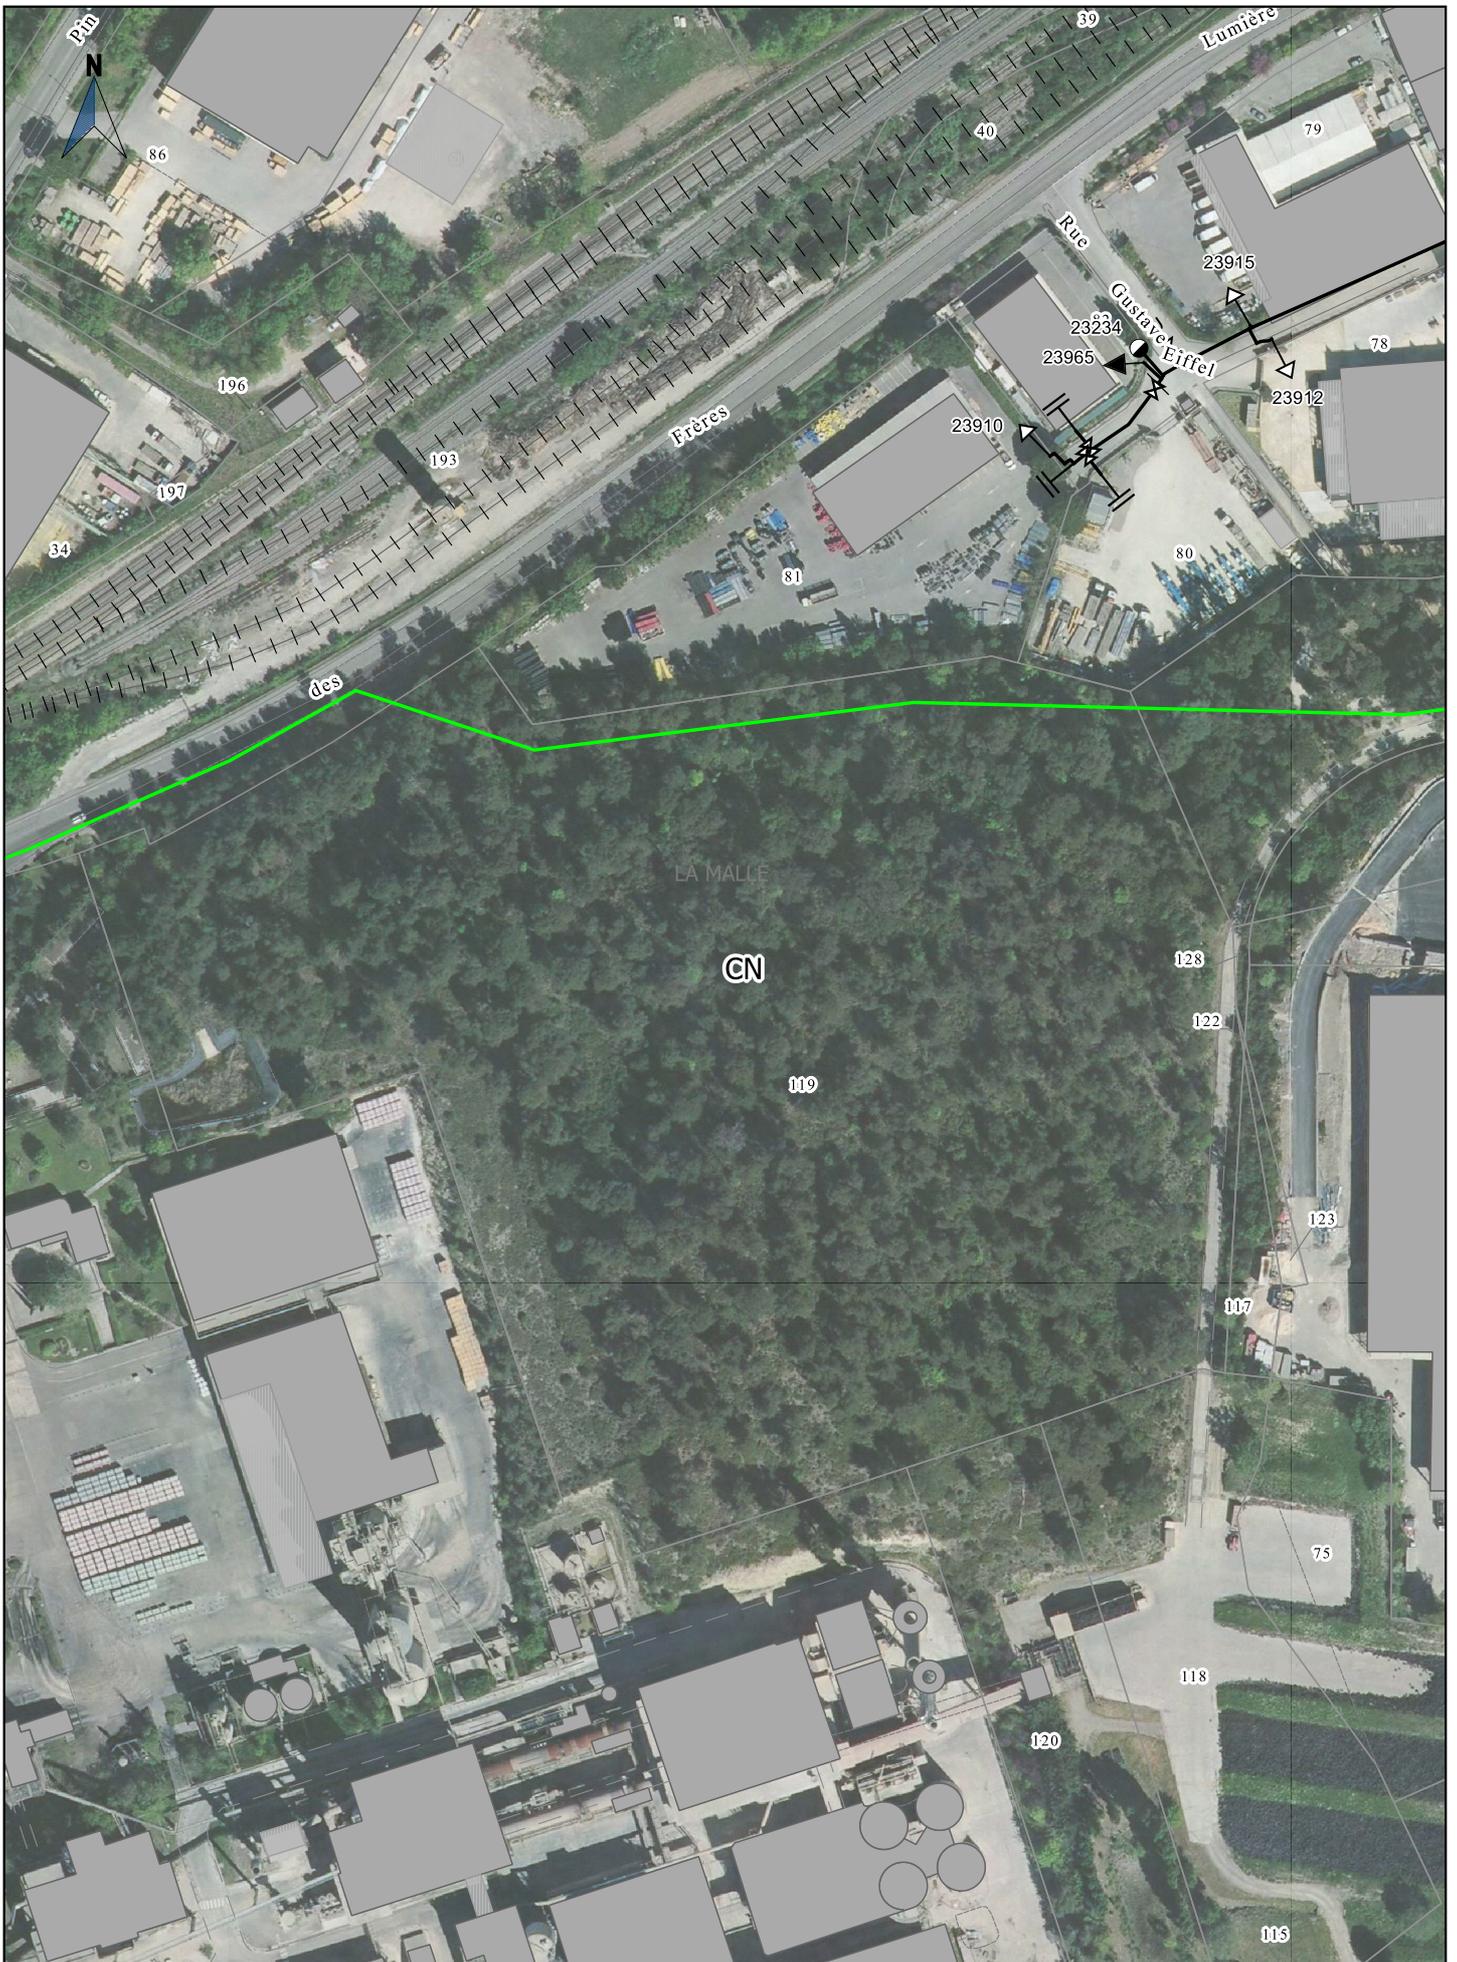


Société du Canal de Provence
 et d'aménagement de la région provençale
 Le Tholonet - CS 70064 - 13182 Aix-en-Provence CEDEX 5
 Tél : 04 42 66 70 00 - www.canal-de-provence.com



- Ouvrages SCP
- Travaux SCP
- Cession ouvrages
- - - Travaux de dépose SCP

- Occupation temporaire
- Points de desserte
- ⚡ Accessoires de canalisation

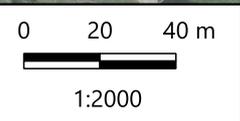


2017_12_06-INV-Liaison
 Vallon Dol Berre-

Indice : A

Commune(s) de BOUC-BEL-AIR


Section(s) CN

3 / 9

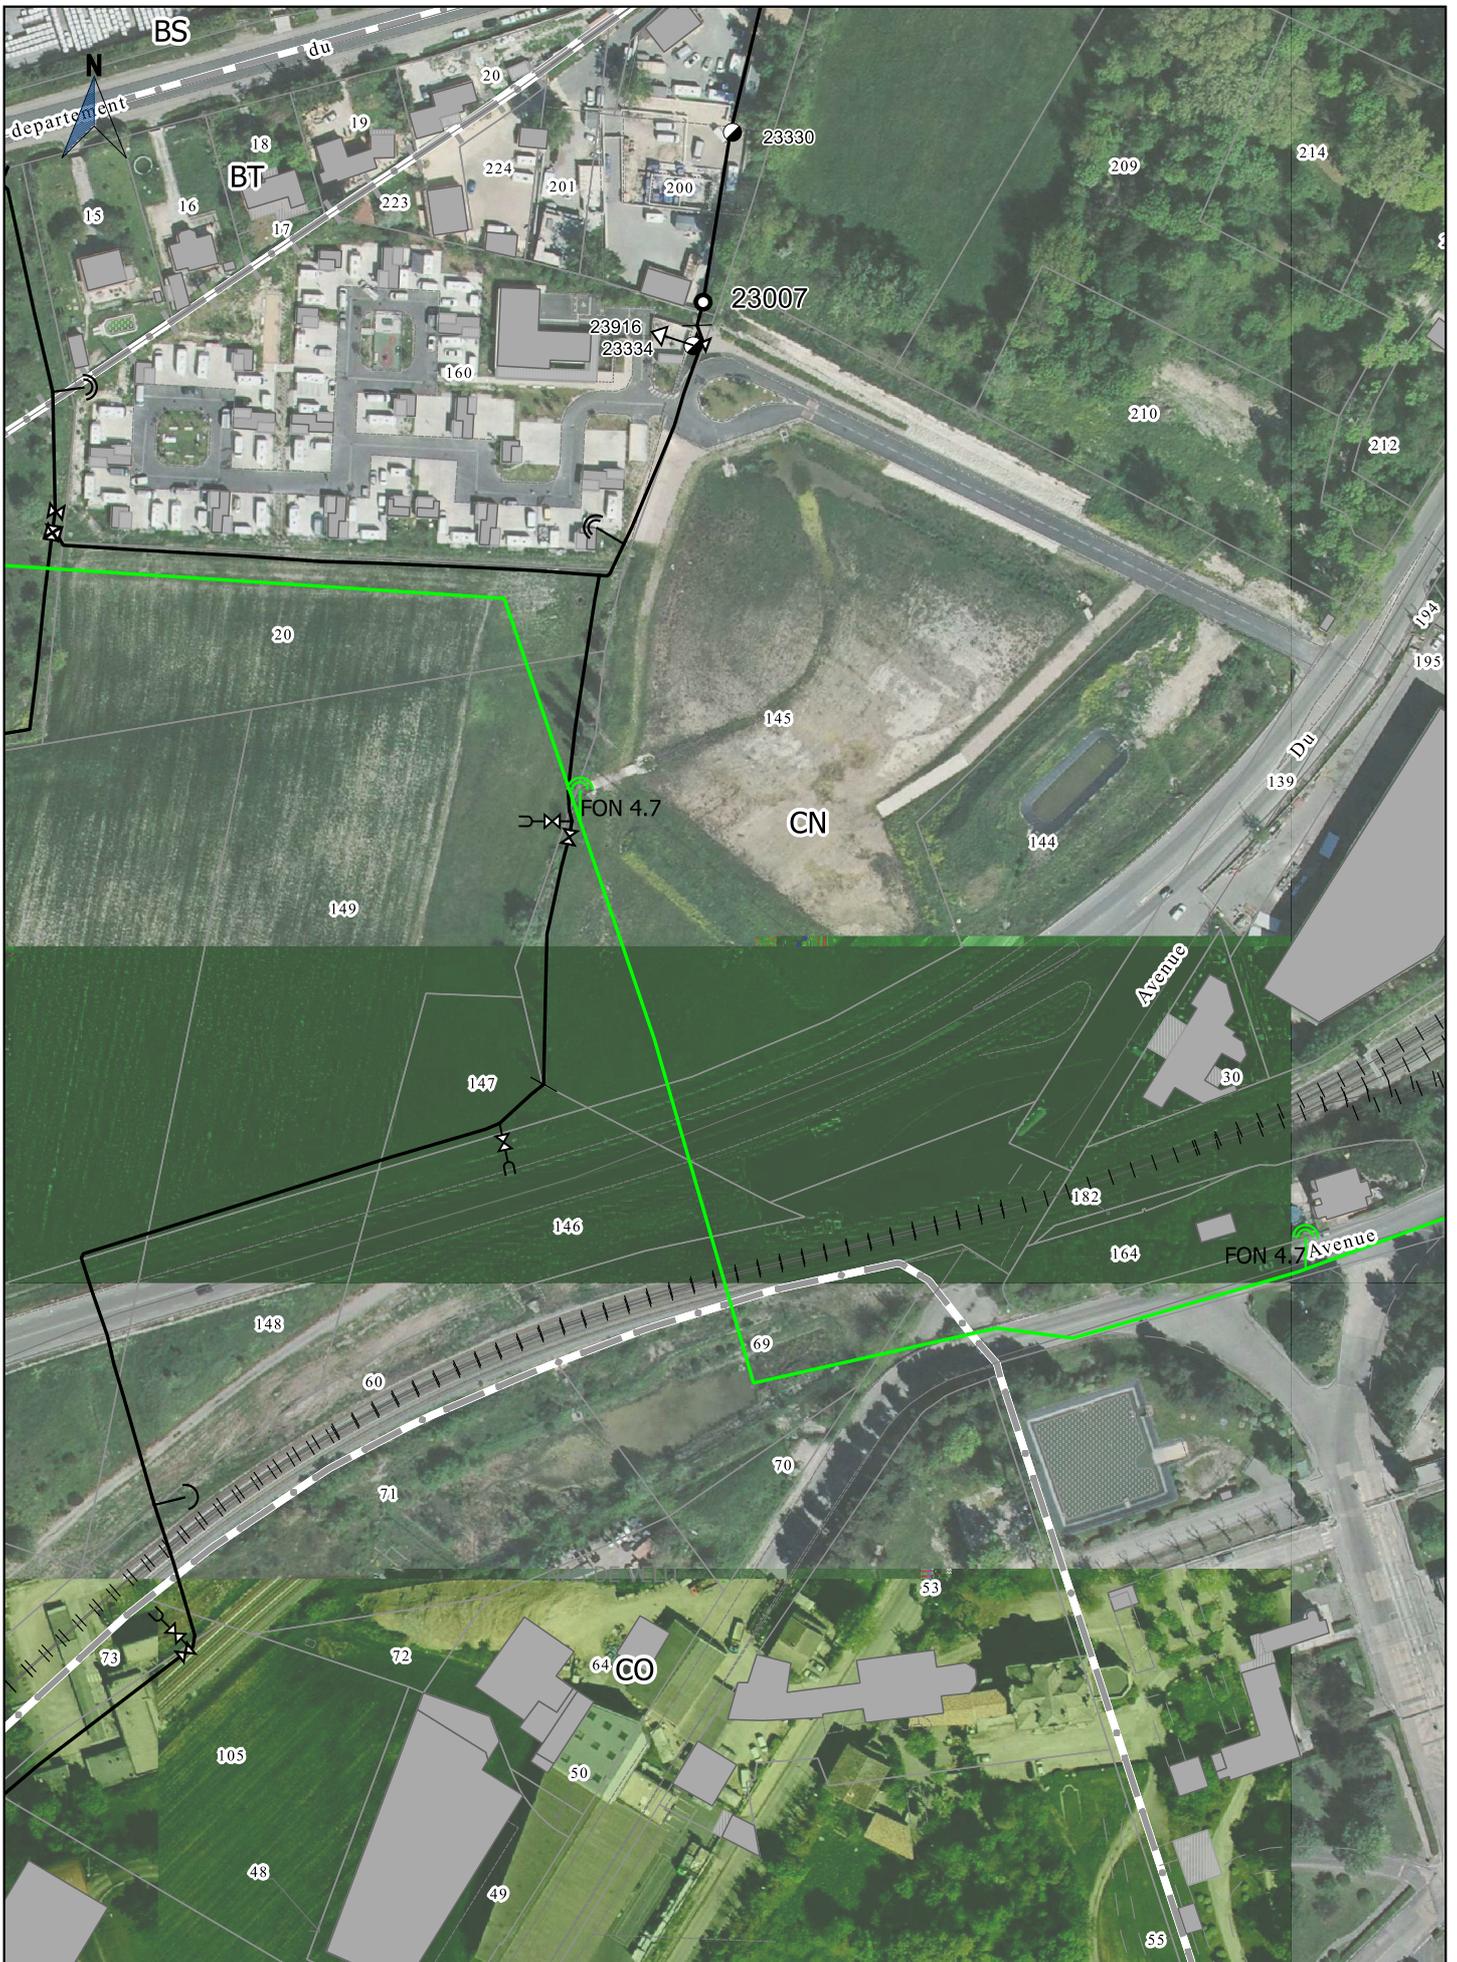

<p>Société du Canal de Provence et d'aménagement de la région provençale Le Tholonet - CS 70064 - 13182 Aix-en-Provence CEDEX 5 Tél : 04 42 66 70 00 - www.canal-de-provence.com</p> 	 Ouvrages SCP  Travaux SCP  Cession ouvrages  Travaux de dépose SCP	 Occupation temporaire  Points de desserte  Accessoires de canalisation	<p>0 20 40 m</p>  1:2000
	<p>2017_12_06-INV-Liaison Vallon Dol Berre</p>		

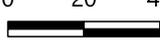


<p>Société du Canal de Provence et d'aménagement de la région provençale Le Tholonet - CS 70064 - 13182 Aix-en-Provence CEDEX 5 Tél : 04 42 66 70 00 - www.canal-de-provence.com</p> 	<ul style="list-style-type: none">  Ouvrages SCP  Travaux SCP  Cession ouvrages  Travaux de dépose SCP 	<ul style="list-style-type: none">  Occupation temporaire  Points de desserte  Accessoires de canalisation 	<p>0 20 40 m</p>  <p>1:2000</p>	
<p>2017_12_06-INV-Liaison Vallon Dol Berre-</p>	<p>Indice : A</p>	<p>Commune(s) de CABRIES,BOUC-BEL-AIR</p>	<p>Section(s) BS,CO,BT,CN</p>	<p>5 / 9</p>




Société du Canal de Provence et d'aménagement de la région provençale Le Tholonet - CS 70064 - 13182 Aix-en-Provence CEDEX 5 Tél : 04 42 66 70 00 - www.canal-de-provence.com		Ouvrages SCP Travaux SCP Cession ouvrages Travaux de dépose SCP	Occupation temporaire Points de desserte Accessoires de canalisation	0 20 40 m 1:2000
		2017_12_06-INV-Liaison Vallon Dol Berre-		



<p>Société du Canal de Provence et d'aménagement de la région provençale Le Tholonet - CS 70064 - 13182 Aix-en-Provence CEDEX 5 Tél : 04 42 66 70 00 - www.canal-de-provence.com</p> 	<ul style="list-style-type: none">  Ouvrages SCP  Travaux SCP  Cession ouvrages  Travaux de dépose SCP 	<ul style="list-style-type: none">  Occupation temporaire  Points de desserte  Accessoires de canalisation 	<p>0 20 40 m</p>  <p>1:2000</p>	
<p>2017_12_06-INV-Liaison Vallon Dol Berre-</p>	<p>Indice : A</p>	<p>Commune(s) de CABRIES, LES PENNES MIRABEAU</p>	<p>Section(s) AM, BY, BV, BS</p>	<p>7 / 9</p>

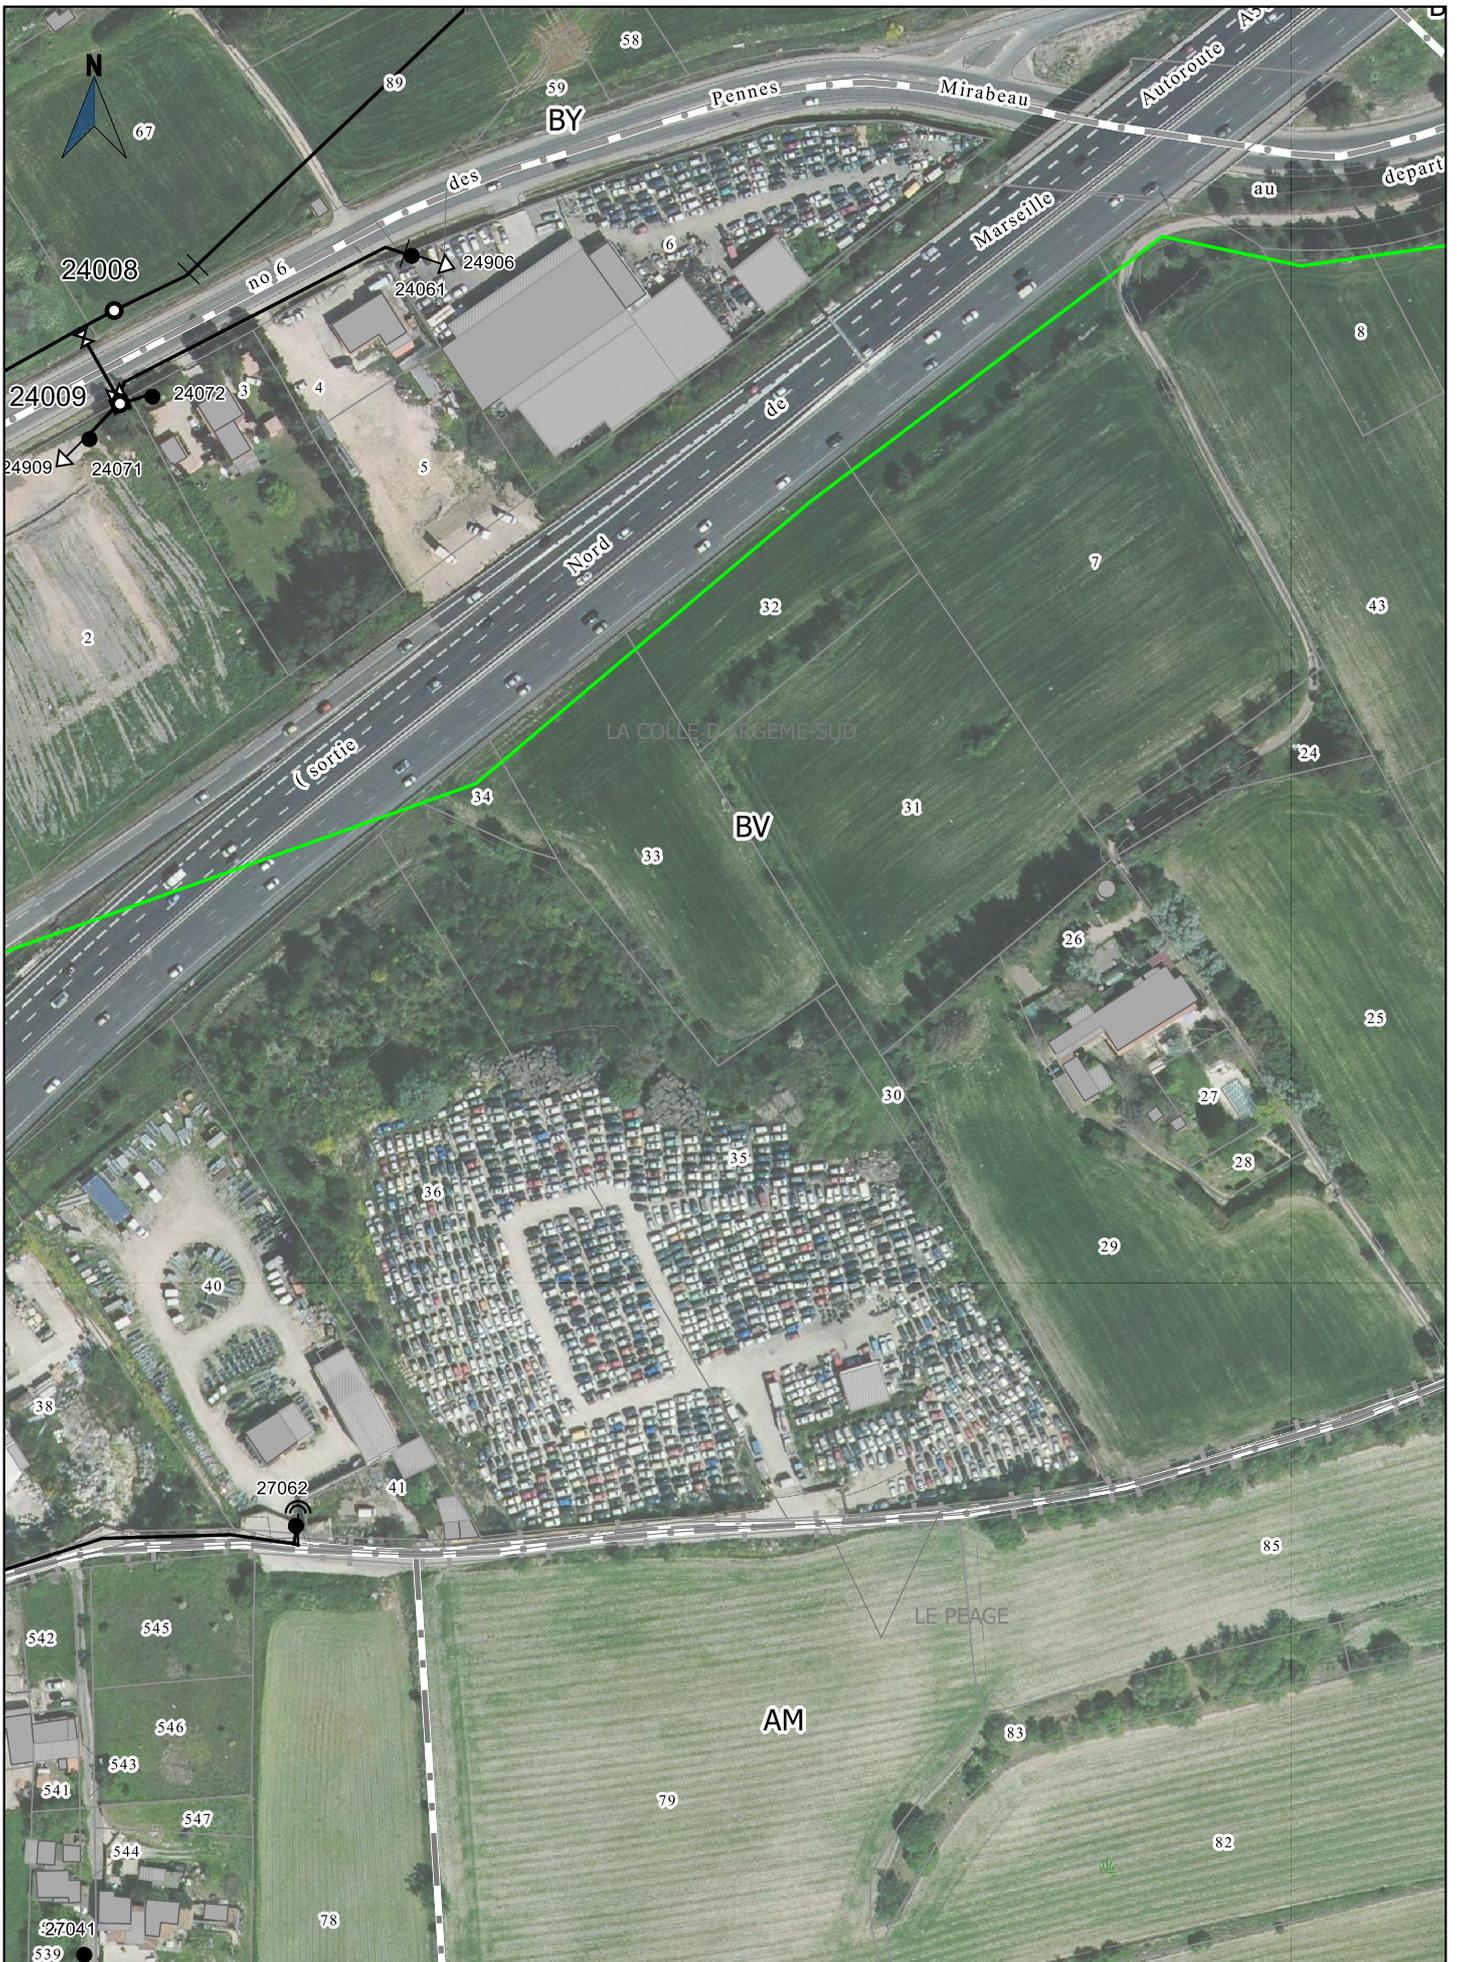


<p>Société du Canal de Provence et d'aménagement de la région provençale Le Tholonet - CS 70064 - 13182 Aix-en-Provence CEDEX 5 Tél : 04 42 66 70 00 - www.canal-de-provence.com</p> 	<ul style="list-style-type: none">  Ouvrages SCP  Travaux SCP  Cession ouvrages  Travaux de dépose SCP 	<ul style="list-style-type: none">  Occupation temporaire  Points de desserte  Accessoires de canalisation 	<p>0 20 40 m</p>  <p>1:2000</p>	
<p>2017_12_06-INV-Liaison Vallon Dol Berre-</p>	<p>Indice : A</p>	<p>Commune(s) de CABRIES, LES PENNES MIRABEAU</p>	<p>Section(s) AM,BS,BV,BY</p>	<p>8 / 9</p>

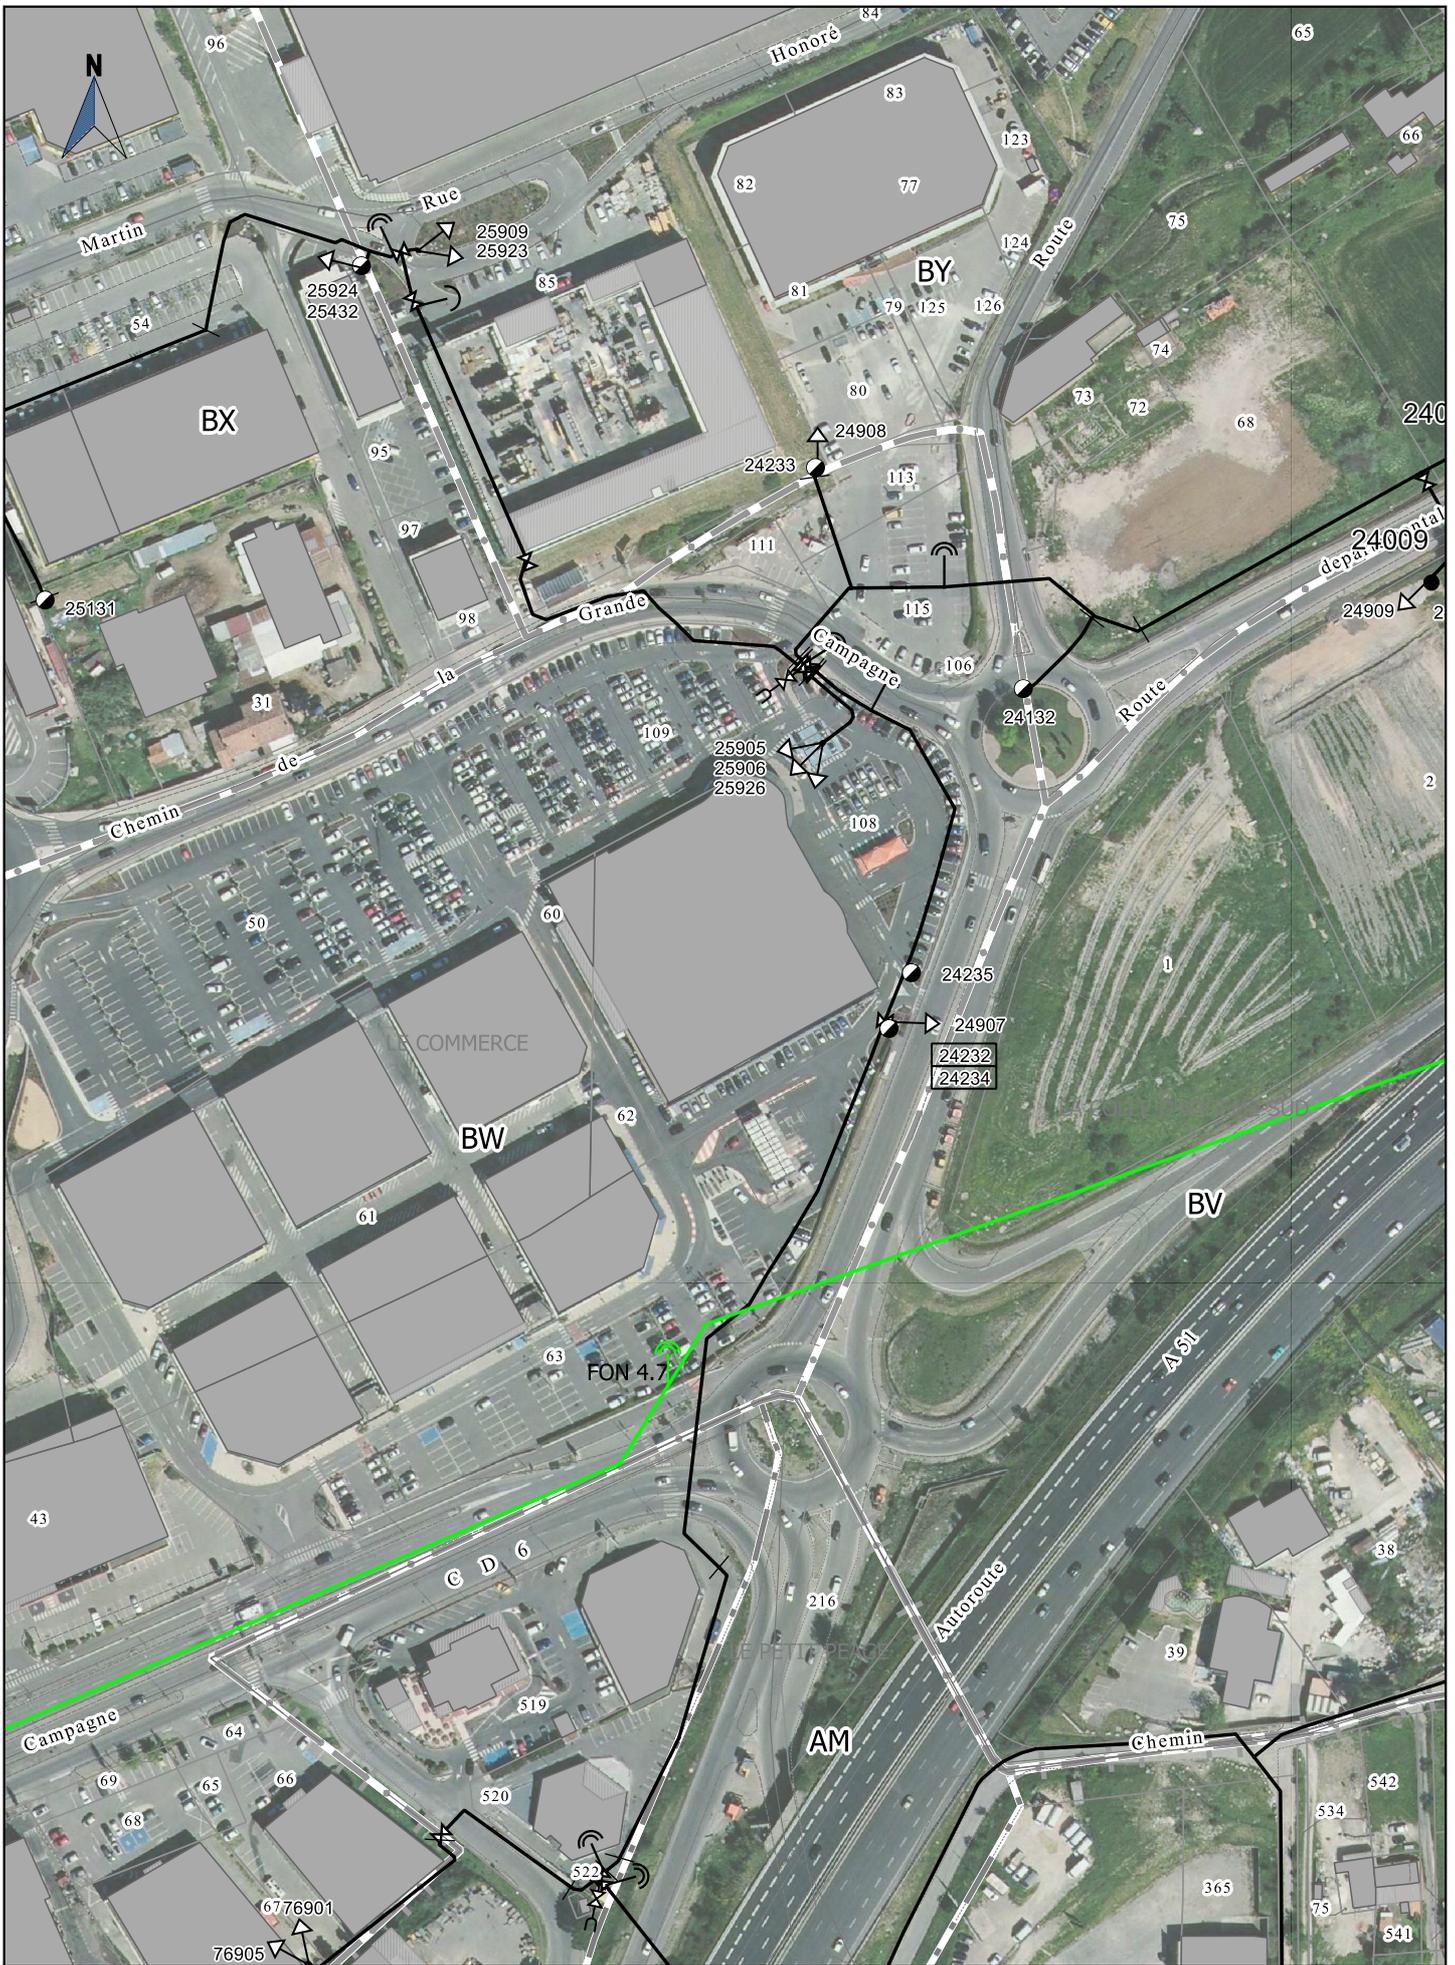

<p>Société du Canal de Provence et d'aménagement de la région provençale Le Tholonet - CS 70064 - 13182 Aix-en-Provence CEDEX 5 Tél : 04 42 66 70 00 - www.canal-de-provence.com</p> 	<ul style="list-style-type: none"> — Ouvrages SCP — Travaux SCP — Cession ouvrages - - - Travaux de dépose SCP 	<ul style="list-style-type: none"> Occupation temporaire Points de desserte Accessoires de canalisation 	<p>0 20 40 m</p>  <p>1:2000</p>	
<p>2017_12_06-INV-Liaison Vallon Dol Berre-</p>	<p>Indice : A</p>	<p>Commune(s) de CABRIES, LES PENNES MIRABEAU</p>	<p>Section(s) BW, BV, AM, BY, BX</p>	<p>9 / 9</p>



écologiques :
 évitement et adaptation de l'emprise
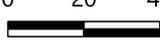
<p>Société du Canal de Provence et d'aménagement de la région provençale Le Tholonet - CS 70064 - 13182 Aix-en-Provence CEDEX 5 Tél : 04 42 66 70 00 - www.canal-de-provence.com</p> 	<ul style="list-style-type: none">  Ouvrages SCP  Travaux SCP  Cession ouvrages  Travaux de dépose SCP 	<ul style="list-style-type: none">  Occupation temporaire  Points de desserte  Accessoires de canalisation 	<p>0 20 40 m</p>  <p>1:2000</p>	
<p>2017_12_06-INV-Liaison Vallon Dol Berre</p>	<p>Indice : C</p>	<p>Commune(s) de LES PENNES MIRABEAU</p>	<p>Section(s) AN,AL,AK</p>	<p>1 / 7</p>



Société du Canal de Provence et d'aménagement de la région provençale Le Tholonet - CS 70064 - 13182 Aix-en-Provence CEDEX 5 Tél : 04 42 66 70 00 - www.canal-de-provence.com		Ouvrages SCP Travaux SCP Cession ouvrages Travaux de dépose SCP	Occupation temporaire Points de desserte Accessoires de canalisation	0 20 40 m 1:2000
		2017_12_06-INV-Liaison Vallon Dol Berre		




<p>Société du Canal de Provence et d'aménagement de la région provençale Le Tholonet - CS 70064 - 13182 Aix-en-Provence CEDEX 5 Tél : 04 42 66 70 00 - www.canal-de-provence.com</p> 	<ul style="list-style-type: none"> — Ouvrages SCP — Travaux SCP — Cession ouvrages - - - Travaux de dépose SCP 	<ul style="list-style-type: none"> Occupation temporaire Points de desserte Accessoires de canalisation 	<p>0 20 40 m</p>  <p>1:2000</p>	
<p>2017_12_06-INV-Liaison Vallon Dol Berre</p>	<p>Indice : C</p>	<p>Commune(s) de LES PENNES MIRABEAU</p>	<p>Section(s) AN,AK,AO</p>	<p>3 / 7</p>



Société du Canal de Provence et d'aménagement de la région provençale Le Tholonet - CS 70064 - 13182 Aix-en-Provence CEDEX 5 Tél : 04 42 66 70 00 - www.canal-de-provence.com		Ouvrages SCP Travaux SCP Cession ouvrages Travaux de dépose SCP	Occupation temporaire Points de desserte Accessoires de canalisation	0 20 40 m 1:2000
		2017_12_06-INV-Liaison Vallon Dol Berre		




Société du Canal de Provence et d'aménagement de la région provençale Le Tholonet - CS 70064 - 13182 Aix-en-Provence CEDEX 5 Tél : 04 42 66 70 00 - www.canal-de-provence.com		Ouvrages SCP Travaux SCP Cession ouvrages Travaux de dépose SCP	Occupation temporaire Points de desserte Accessoires de canalisation	0 20 40 m 1:2000
		2017_12_06-INV-Liaison Vallon Dol Berre		

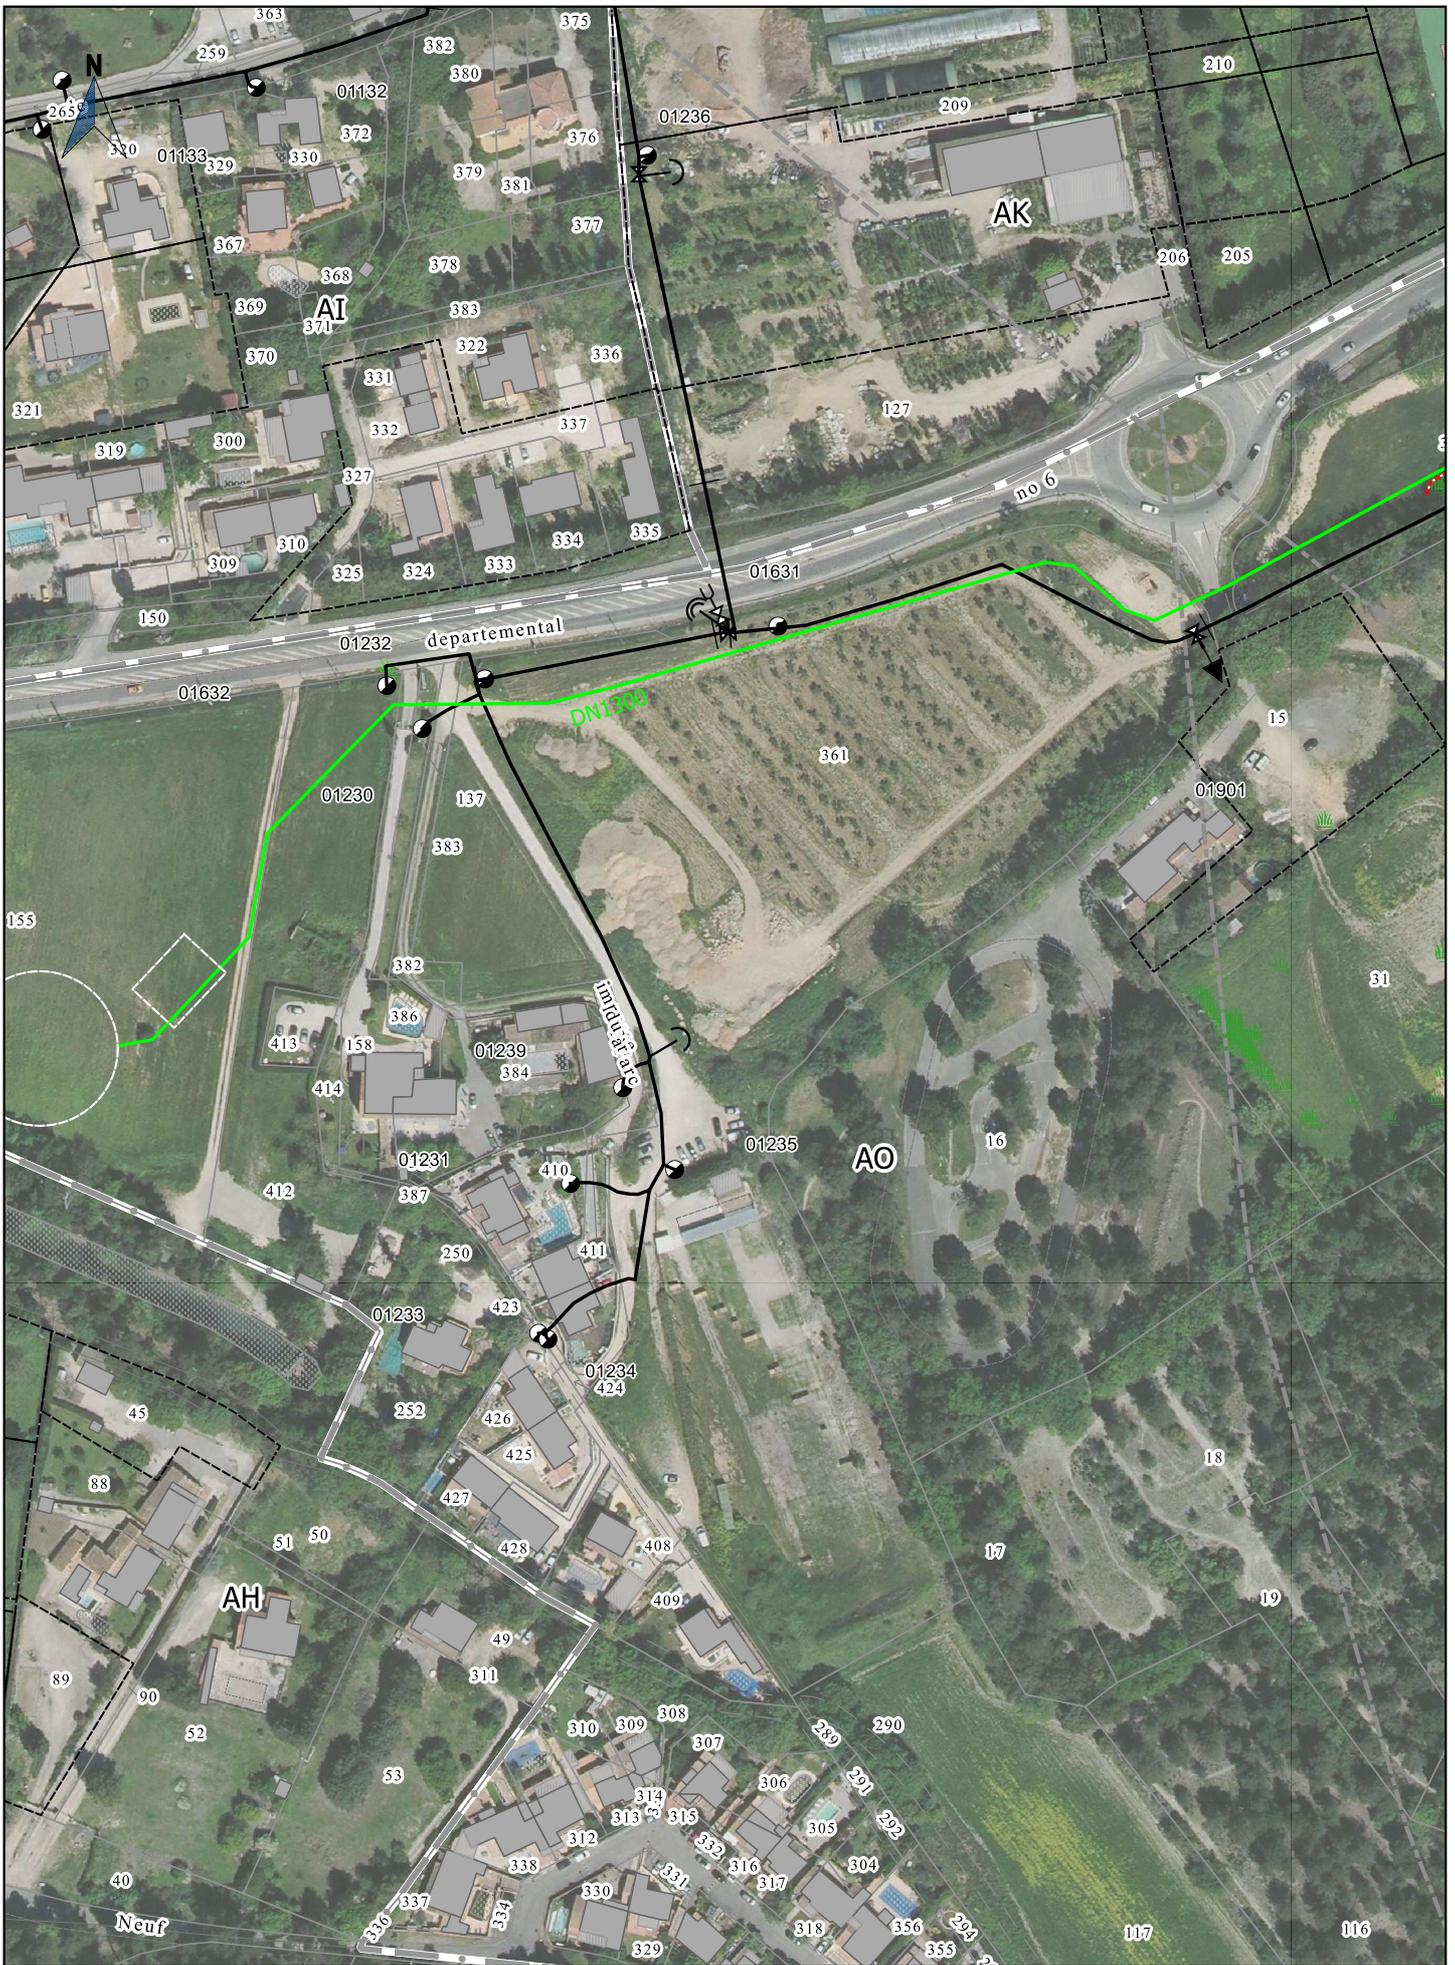

Société du Canal de Provence et d'aménagement de la région provençale Le Tholonet - CS 70064 - 13182 Aix-en-Provence CEDEX 5 Tél : 04 42 66 70 00 - www.canal-de-provence.com		Ouvrages SCP Travaux SCP Cession ouvrages Travaux de dépose SCP	Occupation temporaire Points de desserte Accessoires de canalisation	0 20 40 m 1:2000
		2017_12_06-INV-Liaison Vallon Dol Berre		



Société du Canal de Provence et d'aménagement de la région provençale Le Tholonet - CS 70064 - 13182 Aix-en-Provence CEDEX 5 Tél : 04 42 66 70 00 - www.canal-de-provence.com		Ouvrages SCP Travaux SCP Cession ouvrages Travaux de dépose SCP	Occupation temporaire Points de desserte Accessoires de canalisation	0 20 40 m 1:2000
		2017_12_06-INV-Liaison Vallon Dol Berre		

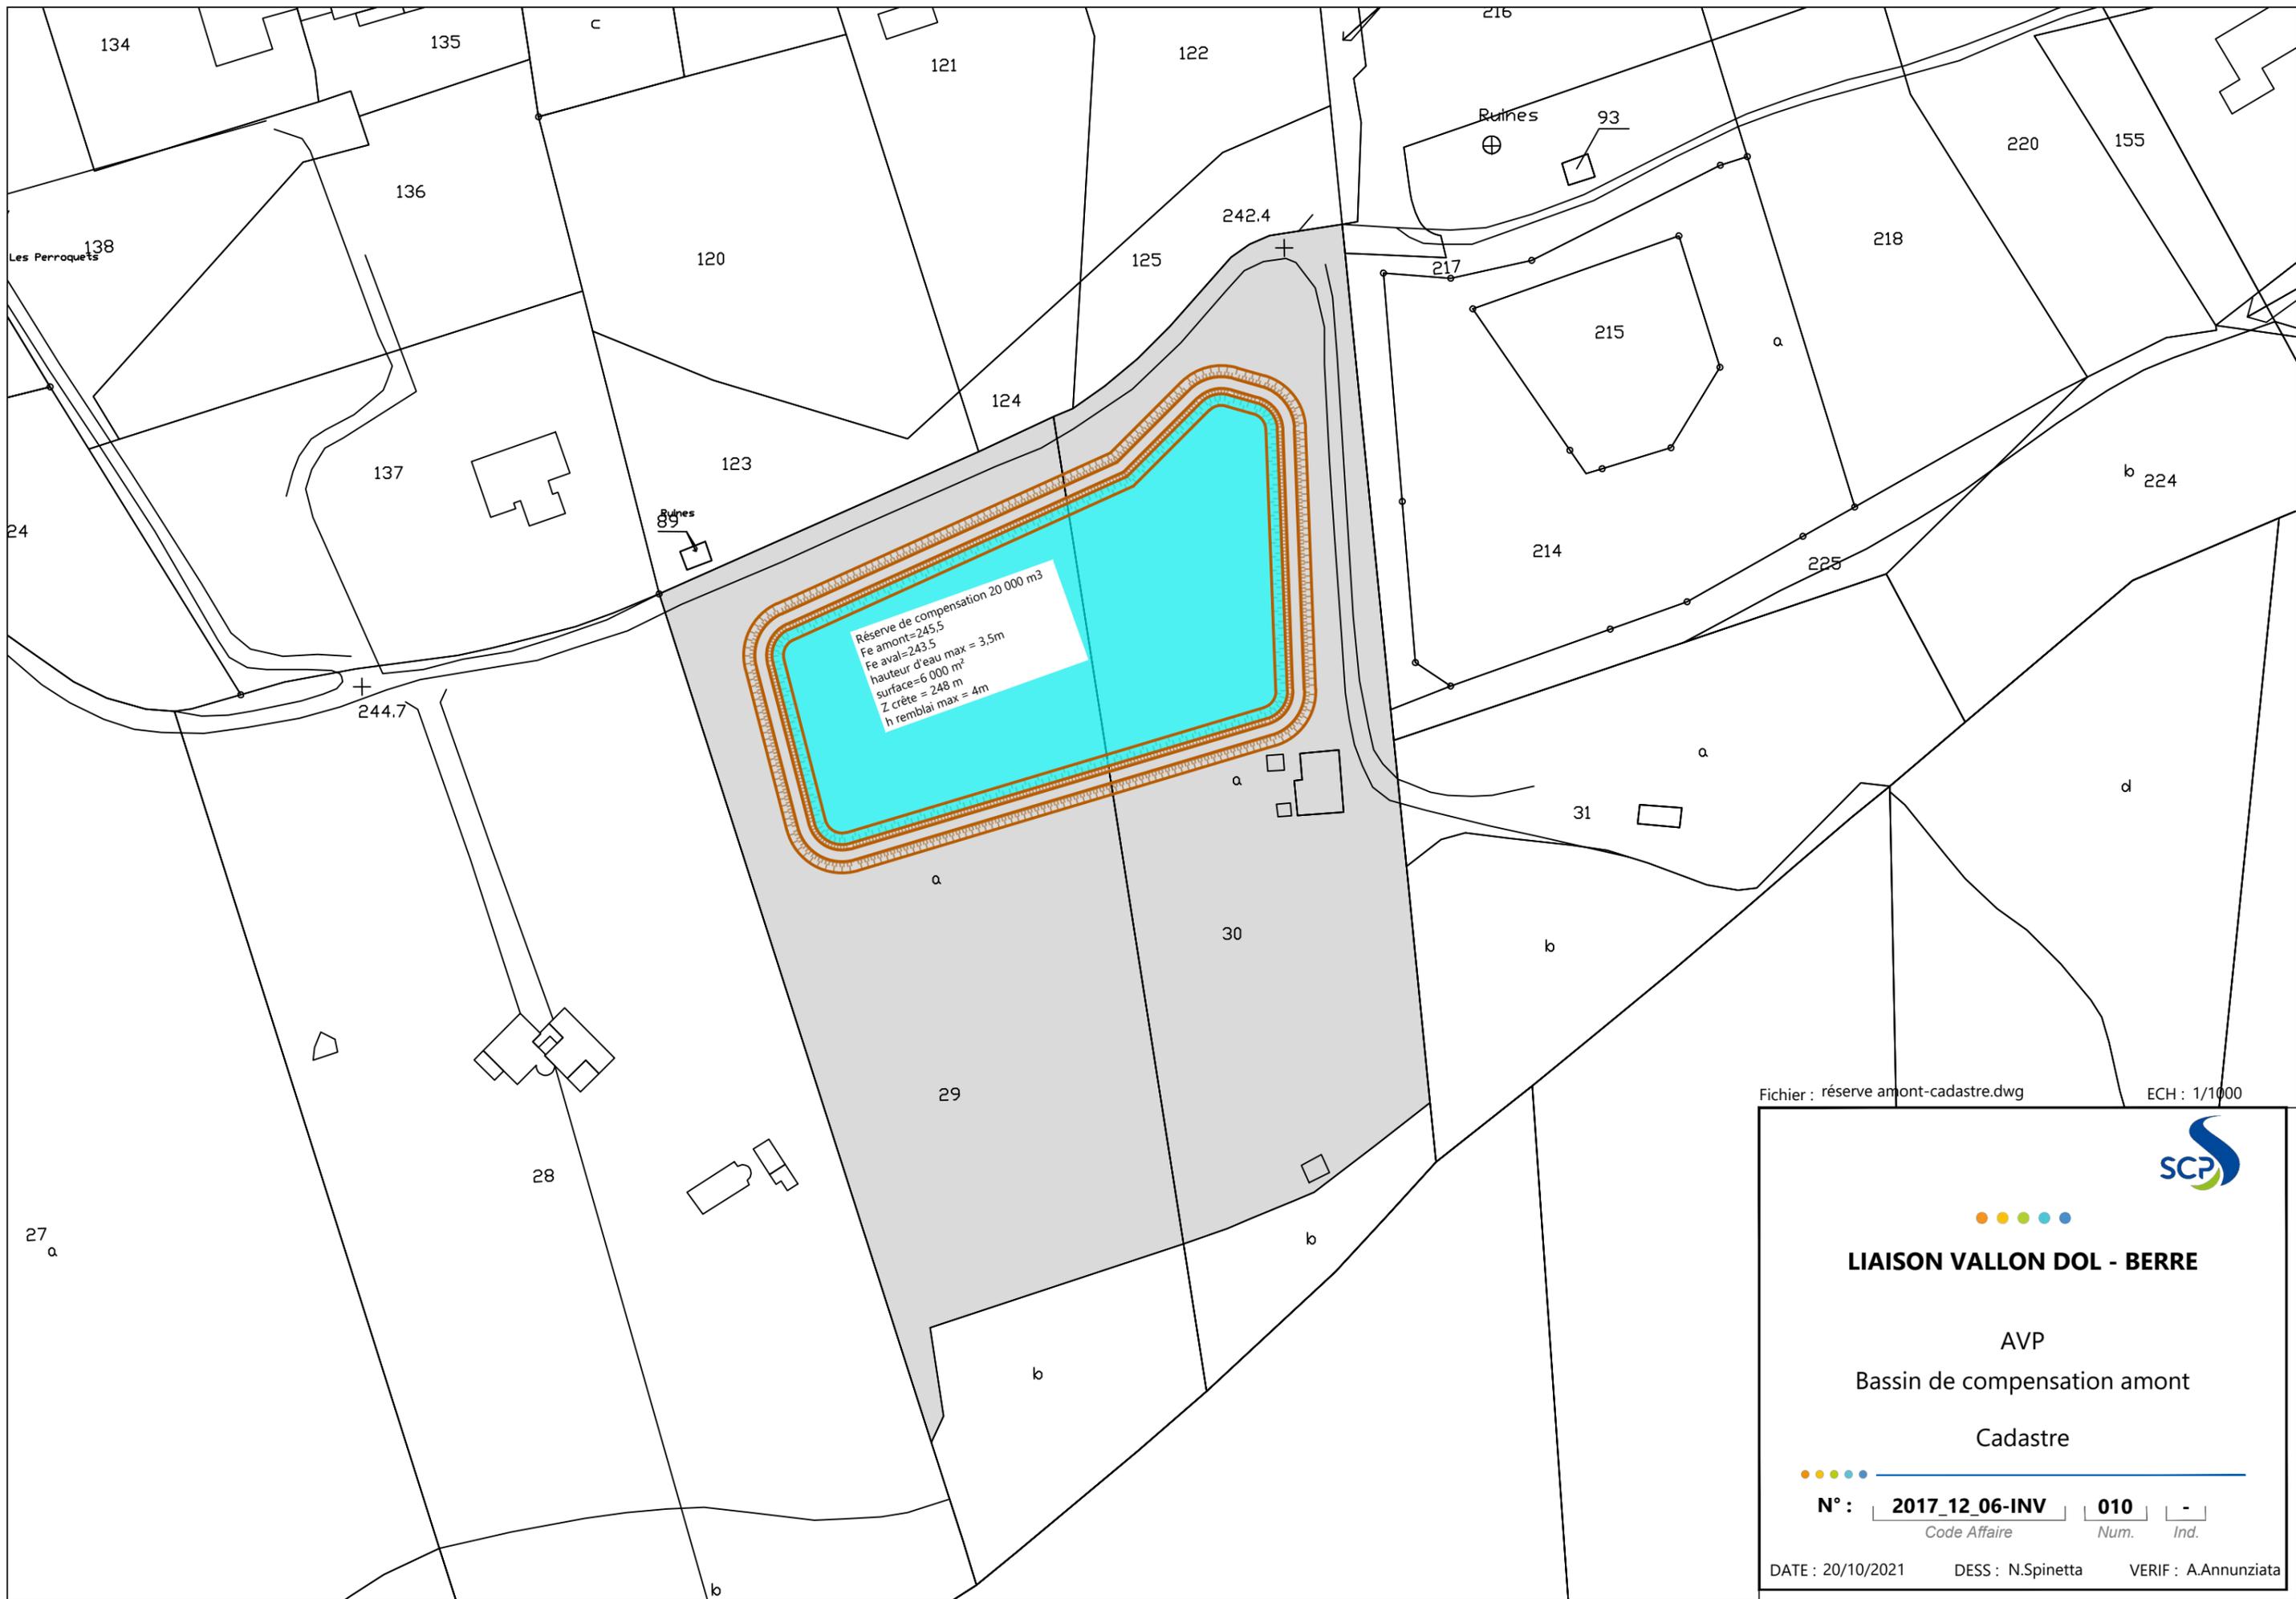

Fichier : réserve amont-cadastre.dwg

ECH : 1/1000




LIAISON VALLON DOL - BERRE

AVP
 Bassin de compensation amont
 Cadastre

N° : **2017_12_06-INV** | **010** | -
Code Affaire | Num. | Ind.

DATE : 20/10/2021 DESS : N.Spinetta VERIF : A.Annunziata

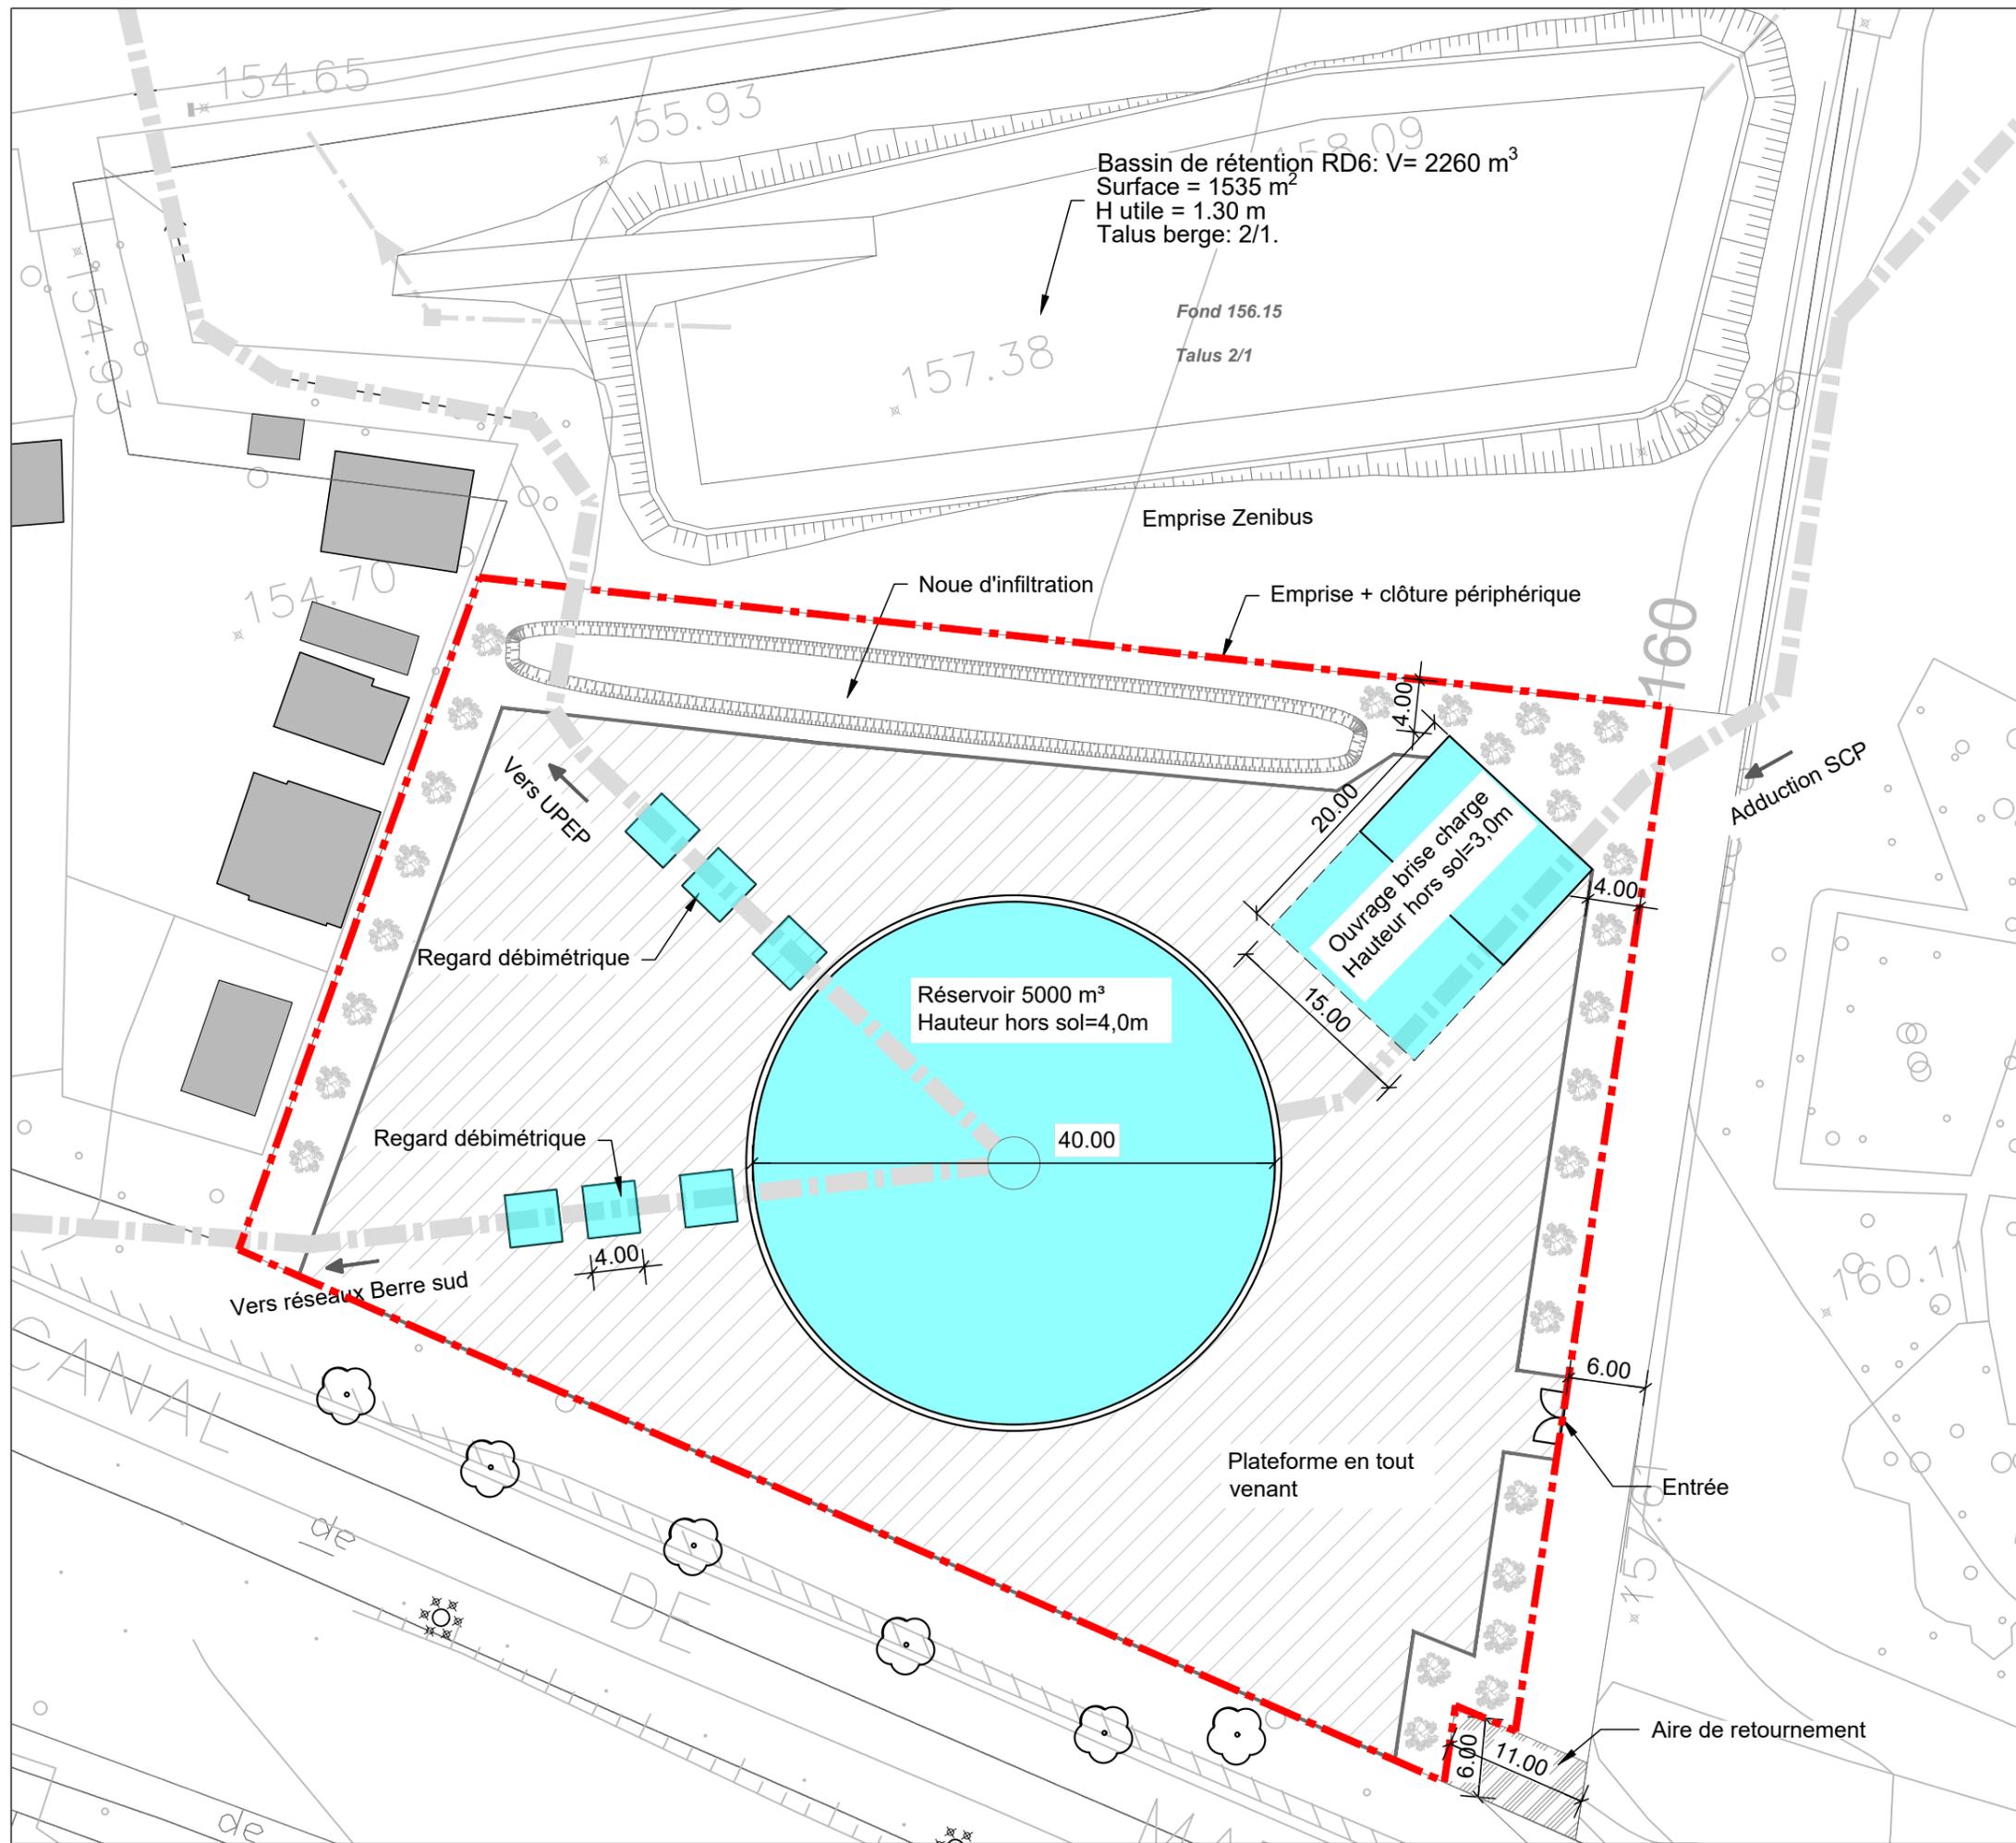

Fichier : 2017_12_06-INV-009A-Ouvrage de raccordement Girasol-NS-2.dwg



LIAISON VALLON DOL/BERRE

AVP PHASE 2
 IMPLANTATION OUVRAGE
 DE RACCORDEMENT AVAL



N° : 2018_06_01-84

Code Affaire

Num.

Ind.


DATE : 22/06/2022

DESS : N.Spinetta


VERIF : A.Annunziata

TRANCHEES TYPES


TRANCHEE TYPE COURANTE

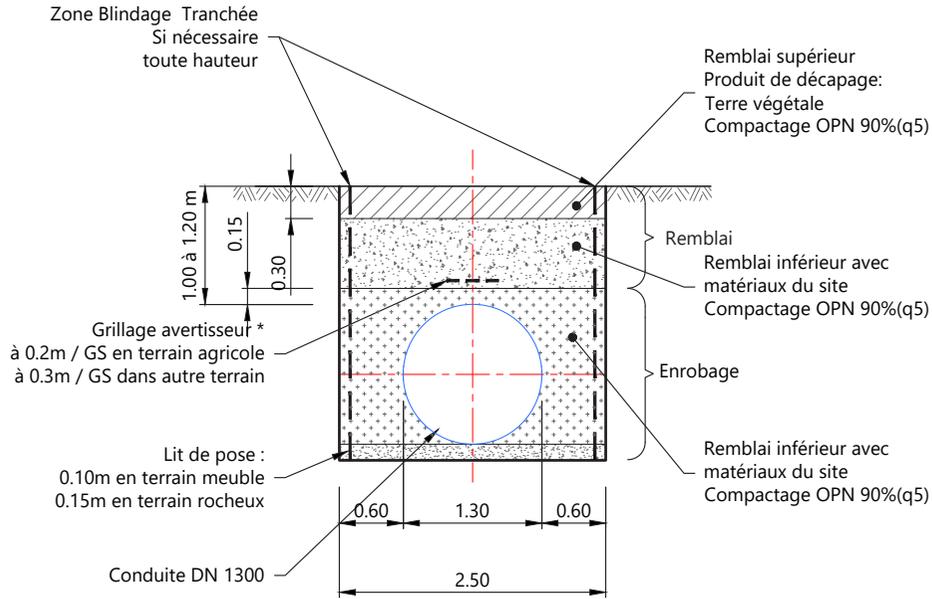


TRANCHEE TYPE SOUS VOIRIE

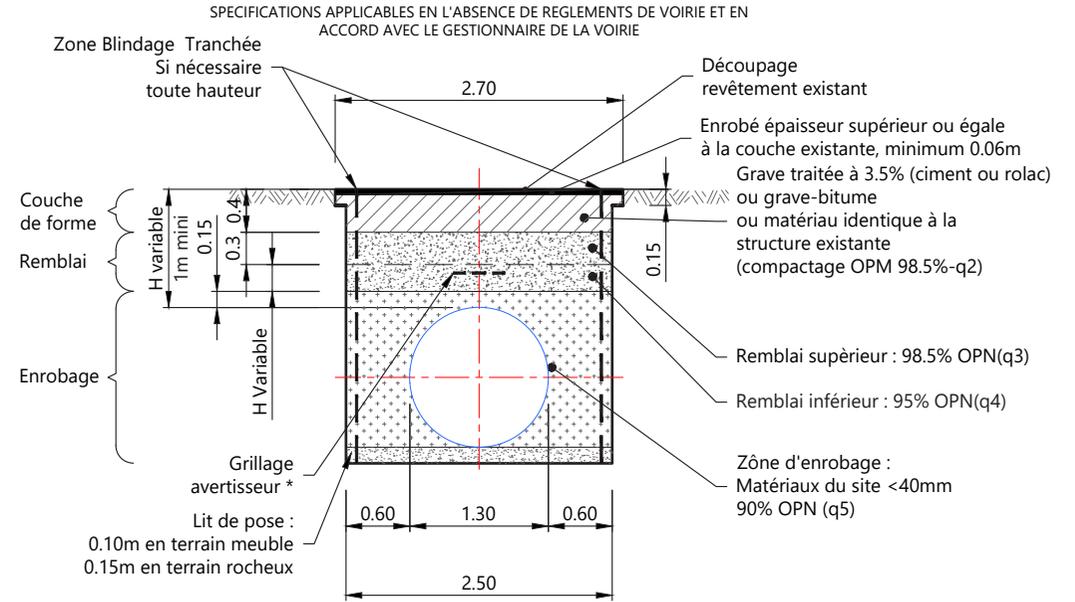

TRANCHEE TYPE SOUS CHEMIN NON REVETU

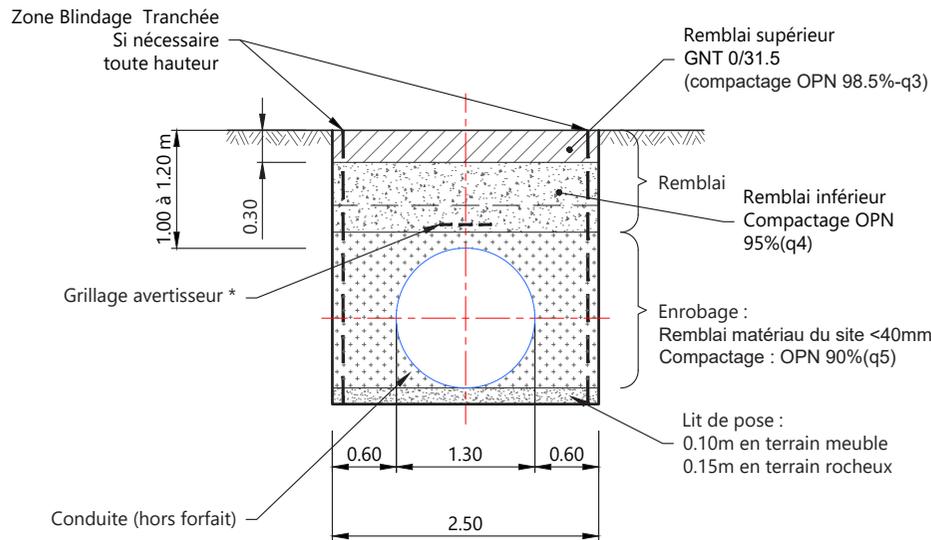

PROFIL SCHEMATIQUE (A TITRE INDICATIF)

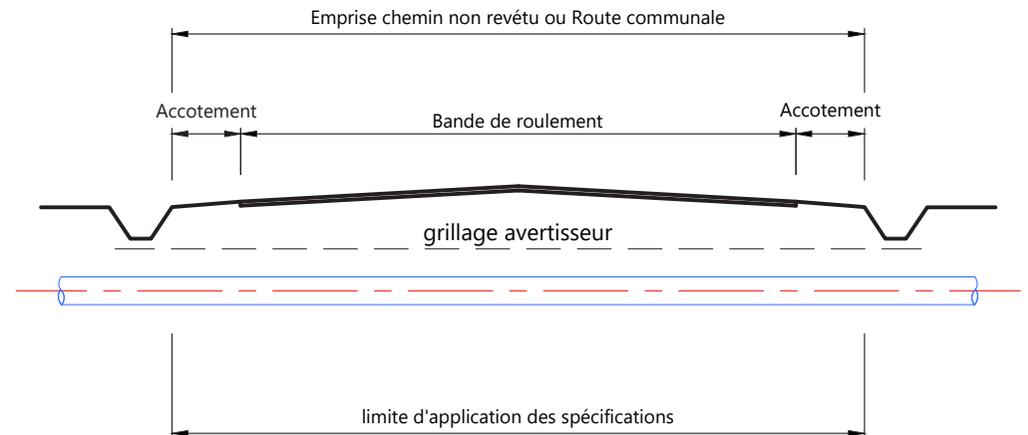

* Grillage avertisseur doit être détectable selon la nature de la conduite
OPM = Optimum Proctor modifié
OPN = Optimum Proctor normal

PHASE CHANTIER
EMPRISE TRAVAUX NORMALE DN1300 (20m)
Avec séparation des terres de surface

