

Commune du LAVANDOU

Maître d'Ouvrage :



Commune du Lavandou

Hôtel de Ville
Place Ernest Reyer
83980 Le Lavandou

Assistance à Maîtrise d'Ouvrage :



Ingénierie Consultants Travaux Publics

254 Corniche Fahnestock
06700 Saint Laurent du Var
Tél. : 04 92 12 97 09
E-mail : ictp@ictp.fr

Mission :

Assistance pour lutter contre l'érosion
de la plage du centre ville

Coupes sur existant

Phase :

DIA

Numéro du PLAN :

CC.003

Echelle :

1/500°

Indice :

A

Indice Modifications apportées

A Première émission


Date

22 juin 2021

Numéro d'Affaire : 2 1 2 3

Référence du PLAN : D I A C C 0 0 3 A

Coupe A-A'
Ech. : 1/400°

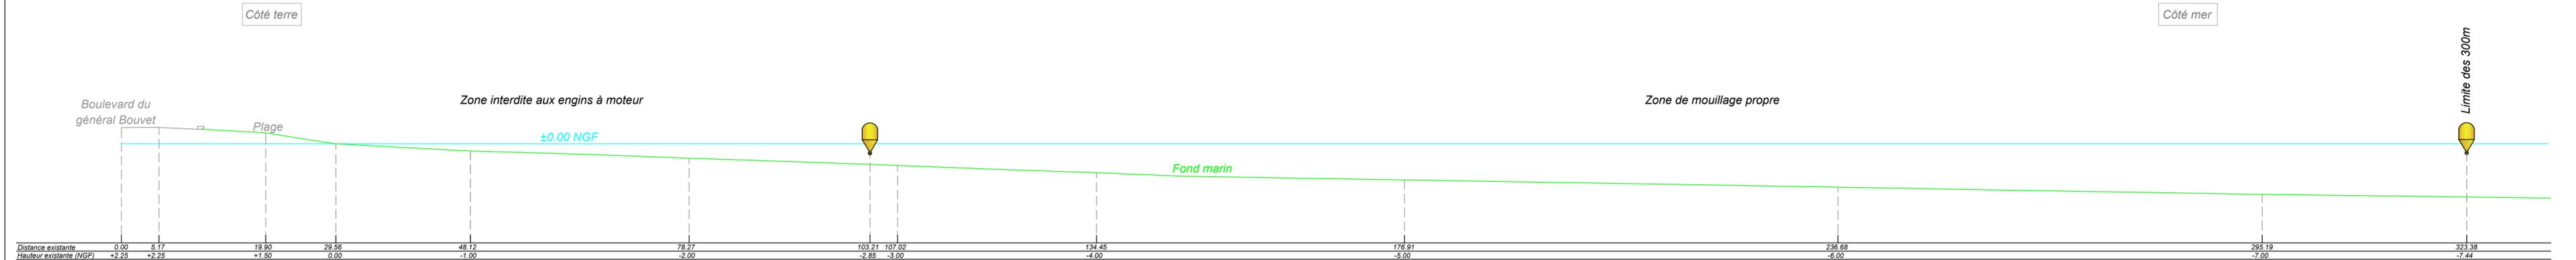

Coupe B-B'
Ech. : 1/400°

