

Commune du LAVANDOU

Maître d'Ouvrage :



Commune du Lavandou
Hôtel de Ville
Place Ernest Reyer
83980 Le Lavandou

Assistance à Maîtrise d'Ouvrage :



Ingénierie Consultants Travaux Publics
254 Corniche Fahnestock
06700 Saint Laurent du Var
Tél.: 04 92 12 97 09
E-mail : ictp@ictp.fr

Mission : Assistance pour lutter contre l'érosion de la plage du centre ville

Solution 4 : Brise-lames immergé en gabions métalliques (L*I*h = 2*2*1,25m) remplis d'enrochements renforcé par un système Géocorail®; avec rechargement éventuel
Coupe types

Phase : AVP


Numéro du PLAN : CT.042

Echelle : 1/500°
Indice : A

Indice	Modifications apportées	Date
A	Première émission	14 avril 2022

Numéro d'Affaire : 2 1 2 3 Référence du PLAN : A V P C T 0 4 2 A

Coupe A-A'
Ech. : 1/400°

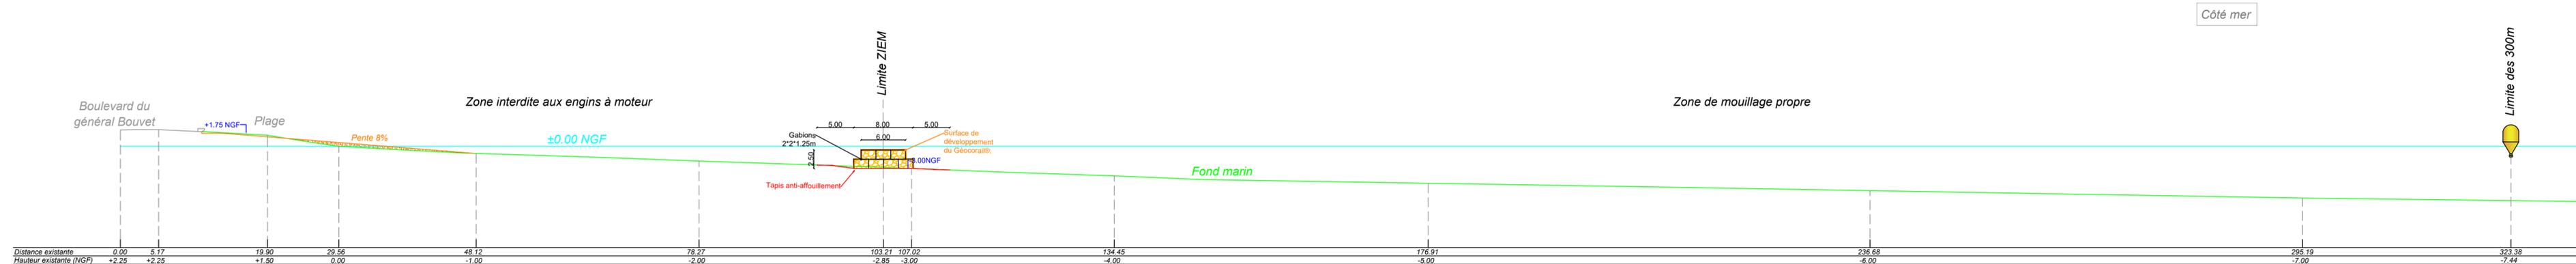

Coupe B-B'
Ech. : 1/400°

