



# ANNEXE 5

## Plans du projet

### COUPE TYPE DE CHAUSSEE

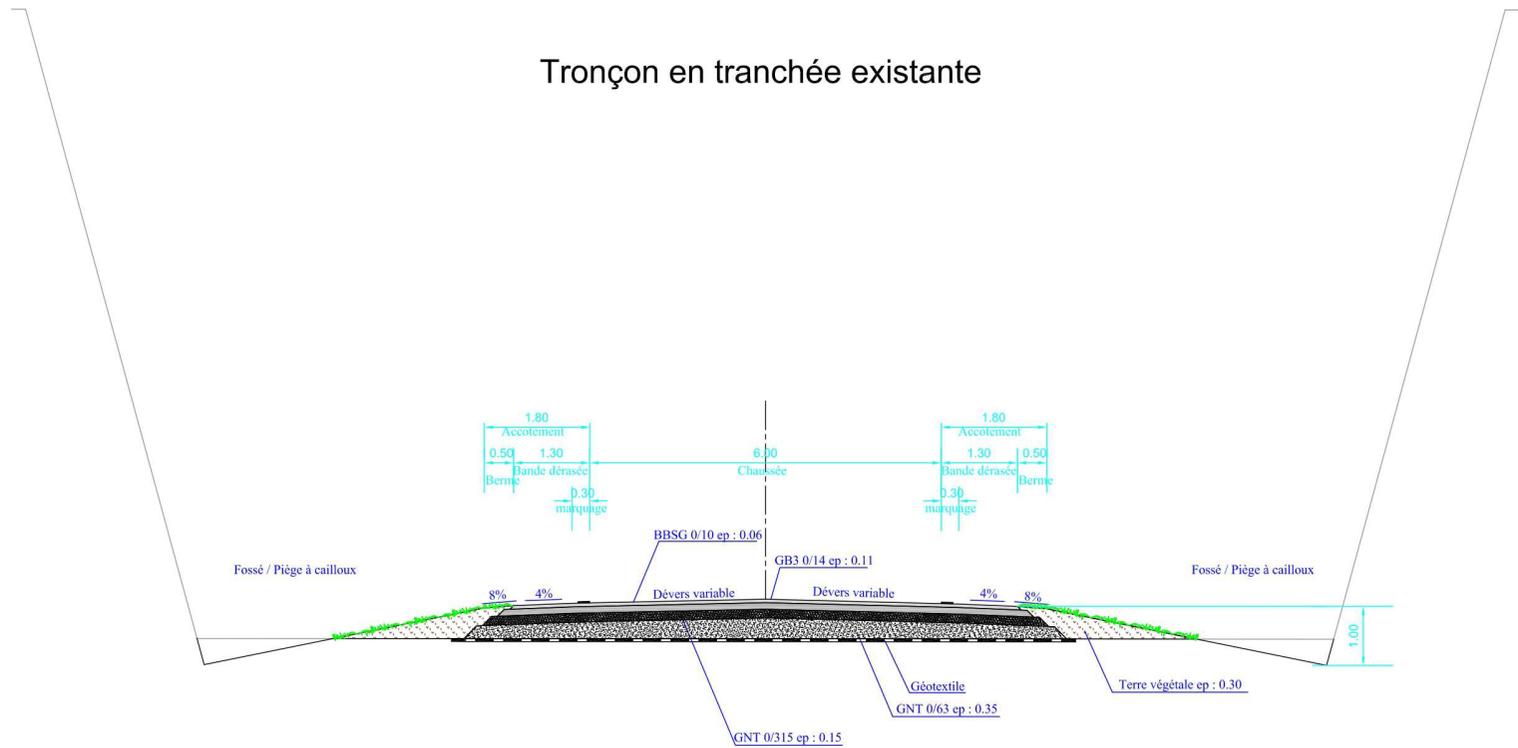

# PLANS DU PROJET

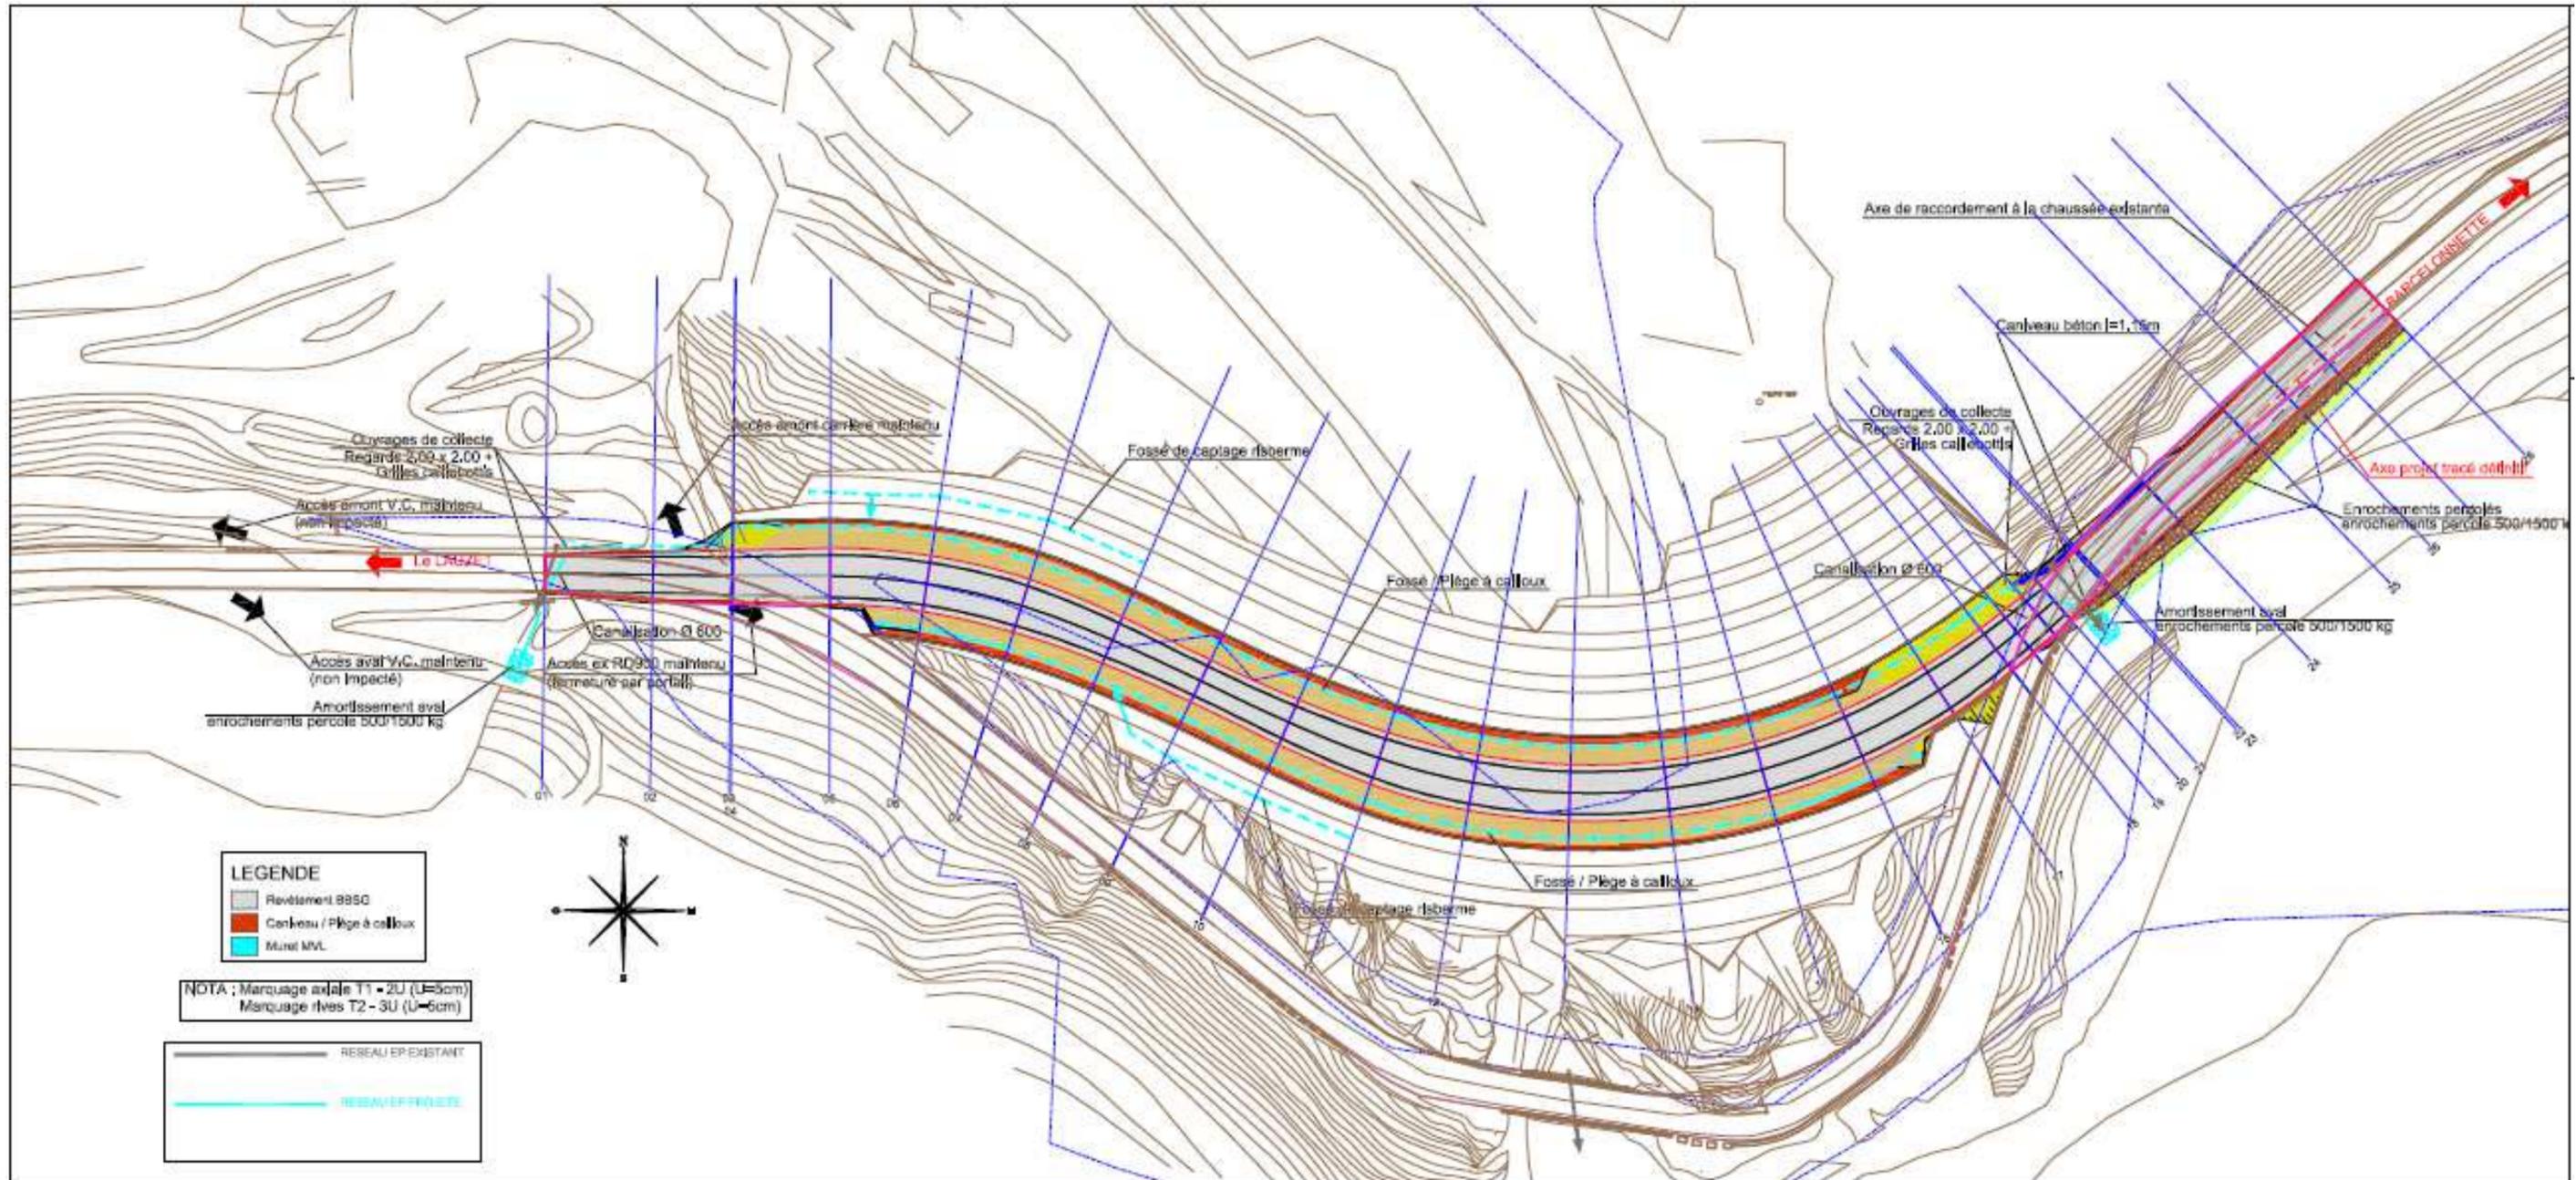

## PROFIL EN TRAVERS TYPE DE LA CARRIERE (défini par l'Etude du CETE)

