



Photo 1



Photo 2



Photo 3

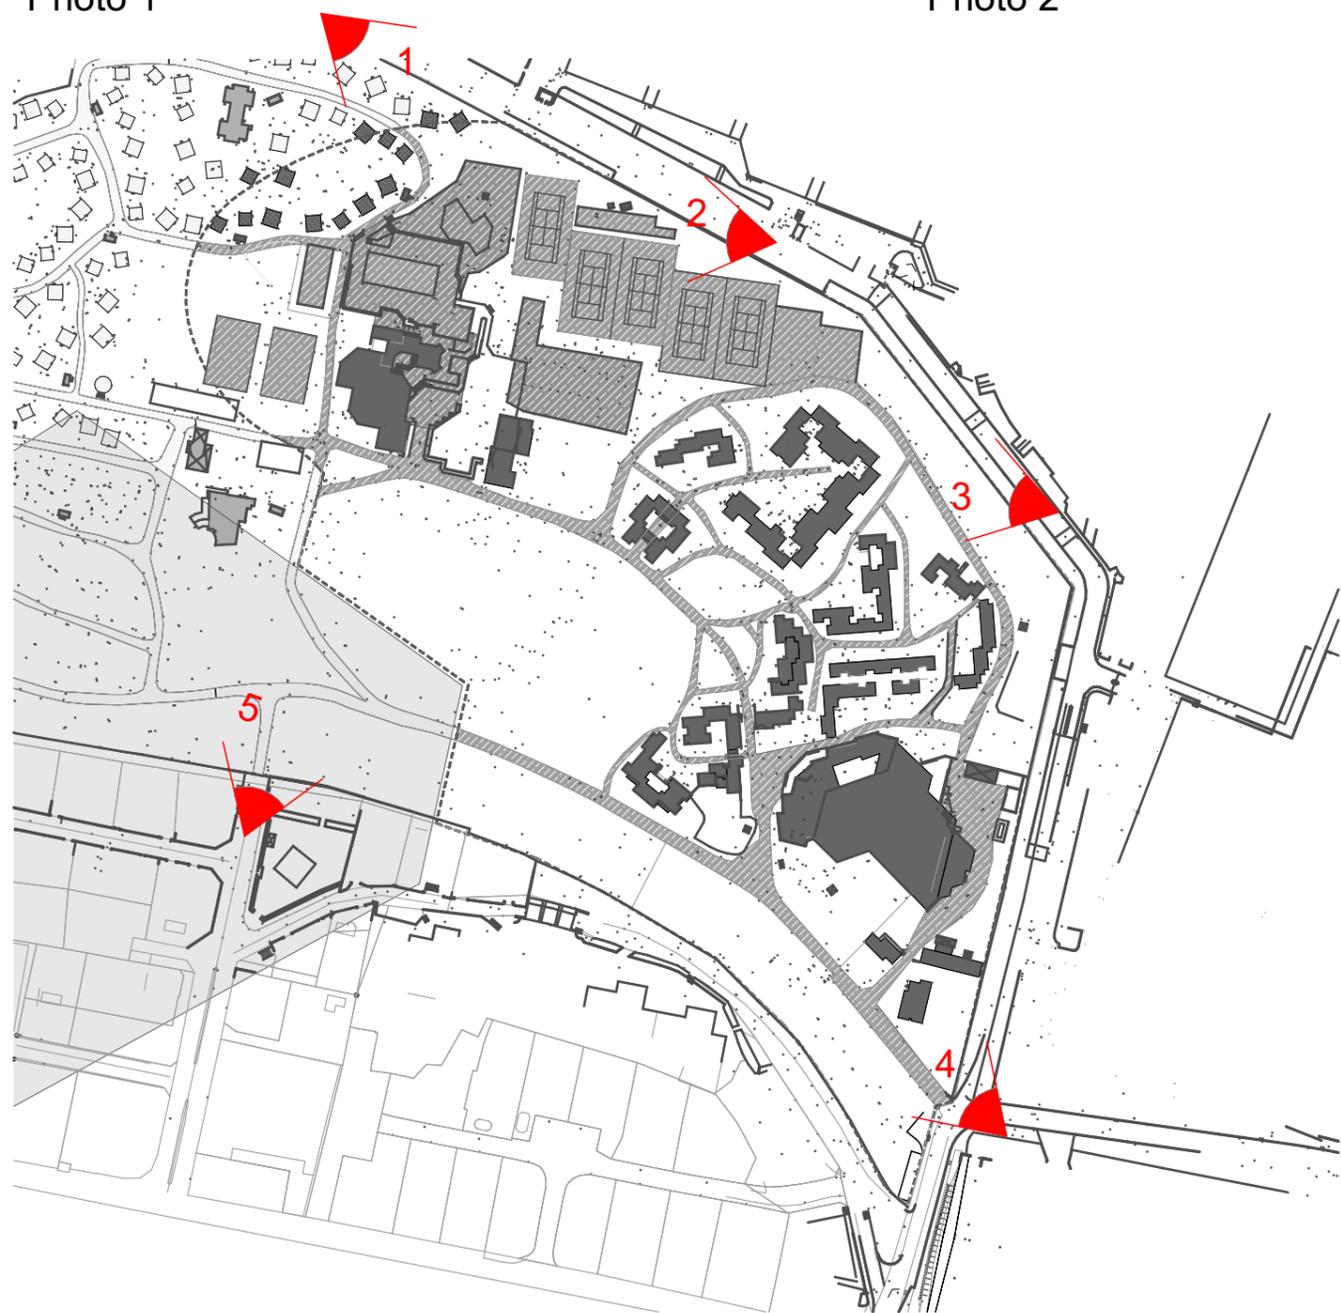


Photo 4



Photo 5

2021-057

LOGEMENTS
COLLECTIFS

YOTEL
COGOLIN

Environnement
proche

Plan N°:
PC 07

Echelle :
1:2500

Date : 23/12/2022

Indice :

Maitre d'Ouvrage
COGEDIM

Maitre d'Oeuvre



Jean-Pascal CLEMENT
Architecte D.P.L.G
725, Av. de Valescure
83700 SAINT-RAPHAEL
Tél: 04.94.95.19.15
Fax: 04.94.19.49.13