

# PARTI ARCHITECTURAL : LES TEINTES

sur tous les bâtiments



- éléments remarquables depuis la route
- éléments signalétiques sur site
- créer une unité dans le projet
- éléments structurels



teinte terracotta

ou



acier corten



**PERMIS DE CONSTRUIRE**

Michel NIZRI  
Architecte D.P.L.G / Ingénieur E.T.P / Urbaniste S.F.U  
182 av. Jules Guesclès DRAGUIGNAN  
Téj : 06.77.16.08.62  
Email : nizarch@orange.fr

Quartier Les Valettes - LE MUY - VAR  
Section BH n° 145-145-148-345

Le MUY DEVELOPMENT

INSTITUT INTERNATIONAL  
JOEL ROBUCHON  
&  
HOTEL / BUREAUX / ACTIVITES ASSOCIEES

MATERIAUX & TEINTES

PC  
04

ECH:

Décembre 2022

**PARTI ARCHITECTURAL : DOUBLE PEAU MAILLE INOX**

pour Institut



- contribution à l'interception du rayonnement solaire et protection thermique



**PARTI ARCHITECTURAL : STRUCTURE VERTICALE MAILLE INOX et VOILE**

sur tous les bâtiments

- contribution à l'interception du rayonnement solaire et protection thermique

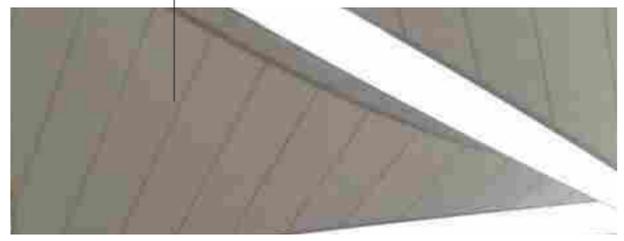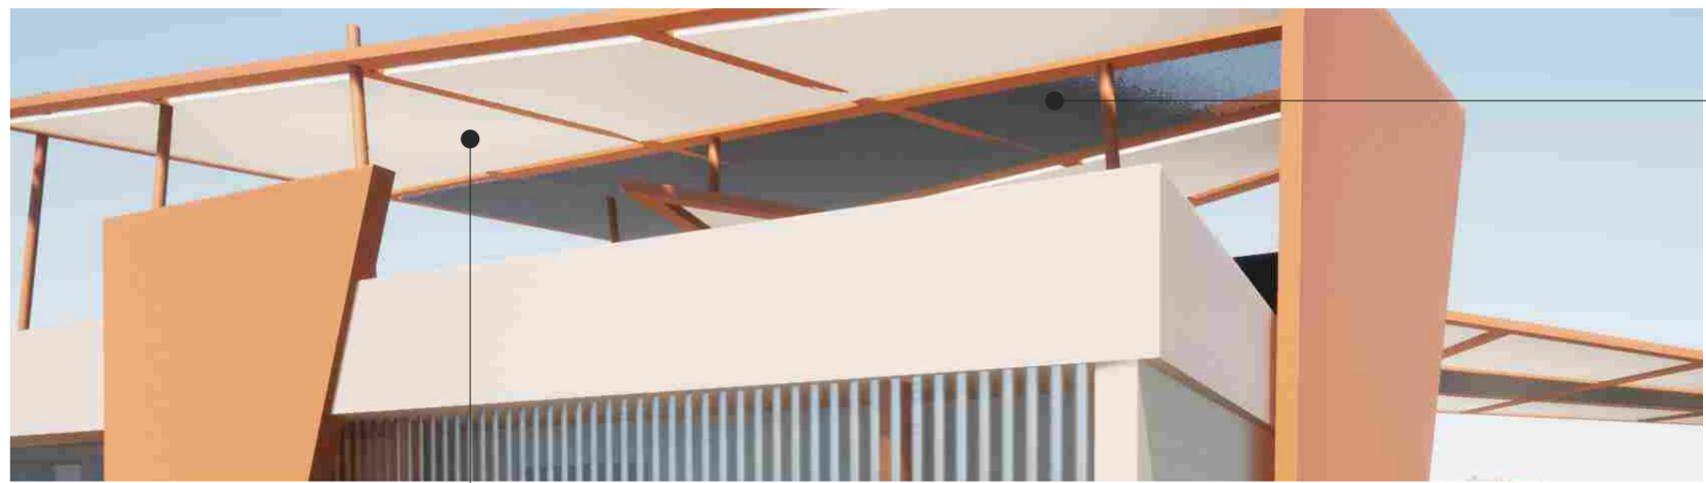

		<p><b>PERMIS DE CONSTRUIRE</b></p>		<p>Quartier Les Valettes - LE MUY - VAR Section BH n° 145-145-148-345</p>	<p>MATERIAUX &amp; TEINTES</p>	<p><b>PC 04</b></p>
		<p>Michel NIZRI Architecte D.P.L.G / Ingénieur E.T.P / Urbaniste S.F.U 182 av. Jules Guesclès DRAGUIGNAN Tél : 06.77.16.08.62 Email : nizarch@orange.fr</p>	<p>Le MUY DEVELOPMENT</p>	<p>INSTITUT INTERNATIONAL JOEL ROBUCHON &amp; HOTEL / BUREAUX / ACTIVITES ASSOCIEES</p>		<p>ECH: 1:2,50</p>
						<p>Décembre 2022</p>

## PARTI ARCHITECTURAL : LA FACADE MIROIR

Soubassement Hotel/ Boutique/campus

- meilleur intégration du bâtiment dans la végétation
- la hauteur du bâtiment semble moins importante
- effet de flottement



## PARTI ARCHITECTURAL : Pare-vue bois sur axe pivotant

Campus



### PERMIS DE CONSTRUIRE

Michel NIZRI  
Architecte D.P.L.G / Ingénieur E.T.P / Urbaniste S.F.U  
182 av. Jules Guesclès DRAGUIGNAN  
Tél : 06.77.16.08.62  
Email : nizarch@orange.fr

Quartier Les Valettes - LE MUY - VAR  
Section BH n° 145-145-148-345

Le MUY DEVELOPMENT

INSTITUT INTERNATIONAL  
JOEL ROBUCHON  
&  
HOTEL / BUREAUX / ACTIVITES ASSOCIEES

MATERIAUX & TEINTES

PC  
04

ECH:

Décembre 2022

# PARTI ARCHITECTURAL : PRINCIPE GARDE-CORPS


Hotel/ Boutique/campus



Garde-coprs verre sérigraphié encastré



Garde-coprs verre encastré


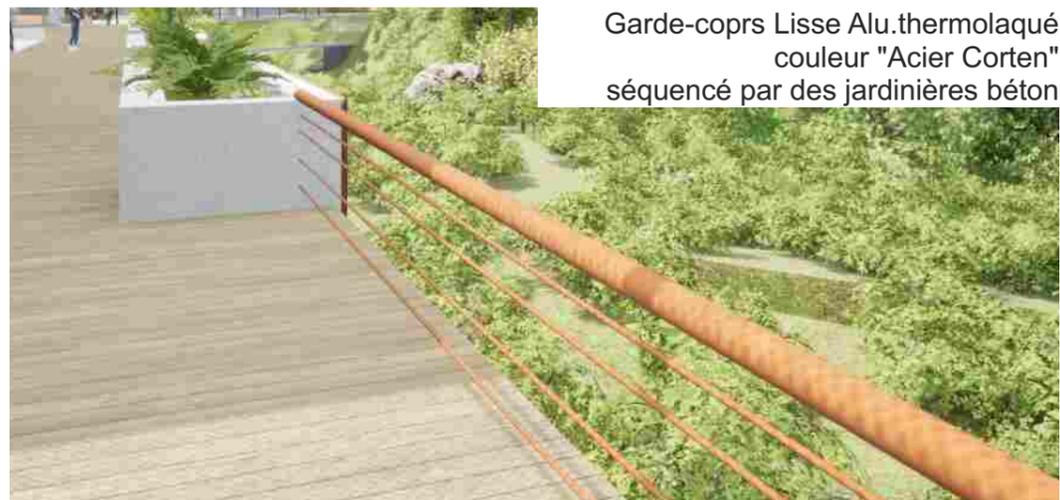


Garde-coprs Lisse Alu.thermolaqué  
couleur "Acier Corten"  
séquencé par des jardinières béton

		<b>PERMIS DE CONSTRUIRE</b>		Quartier Les Valettes - LE MUY - VAR Section BH n° 145-145-148-345	<b>PC 04</b>  ECH:  Décembre 2022
				Le MUY DEVELOPMENT	
		INSTITUT INTERNATIONAL JOEL ROBUCHON & HOTEL / BUREAUX / ACTIVITES ASSOCIEES		MATERIAUX & TEINTES	
		Michel NIZRI Architecte D.P.L.G / Ingénieur E.T.P / Urbaniste S.F.U 182 av. Jules Guesclles DRAGUIGNAN Tél : 06.77.16.08.62 Email : nizarch@orange.fr			




 	<b>PERMIS DE CONSTRUIRE</b> Michel NIZRI Architecte D.P.L.G. / Ingénieur E.T.P. / Urbaniste S.F.U. 182 av. Jules Guesclès DRAGUIGNAN Tél : 06.77.16.08.62 Email : nizarch@orange.fr	Quartier Les Valettes - LE MUY - VAR Section BH n° 145-145-148-345	FACADES NORD EST & OUEST Générales	<b>PC 05</b>
		Le MUY DEVELOPMENT INSTITUT INTERNATIONAL JOEL ROBUCHON & HOTEL / BUREAUX / ACTIVITES ASSOCIEES		ECH: 1:1000 Décembre 2022

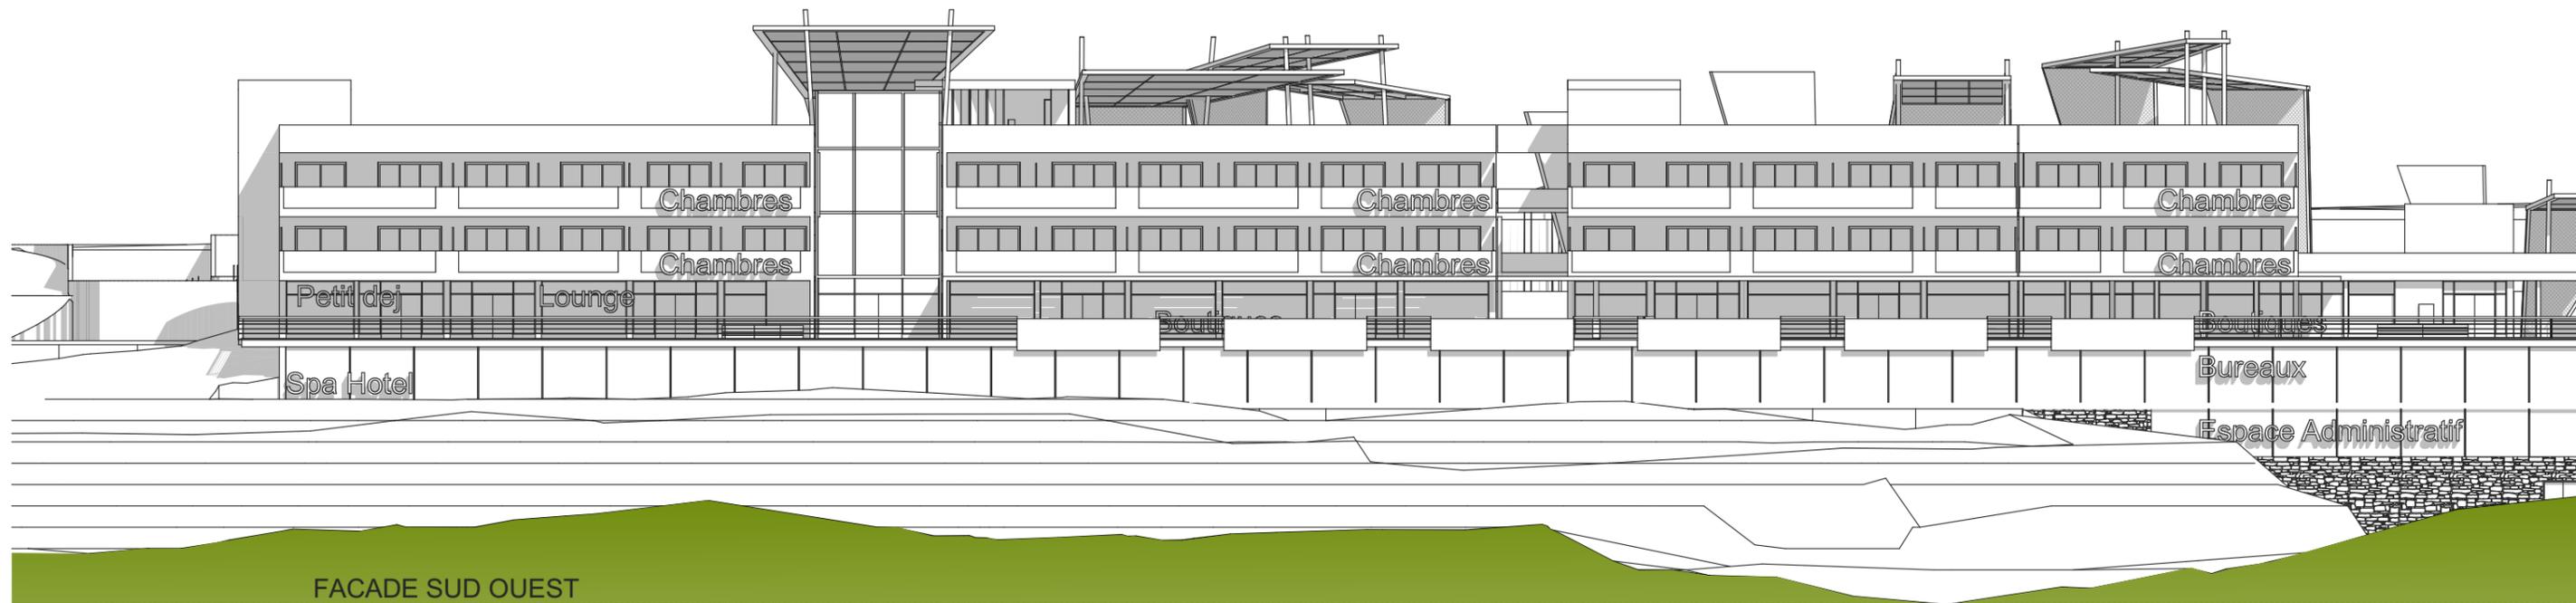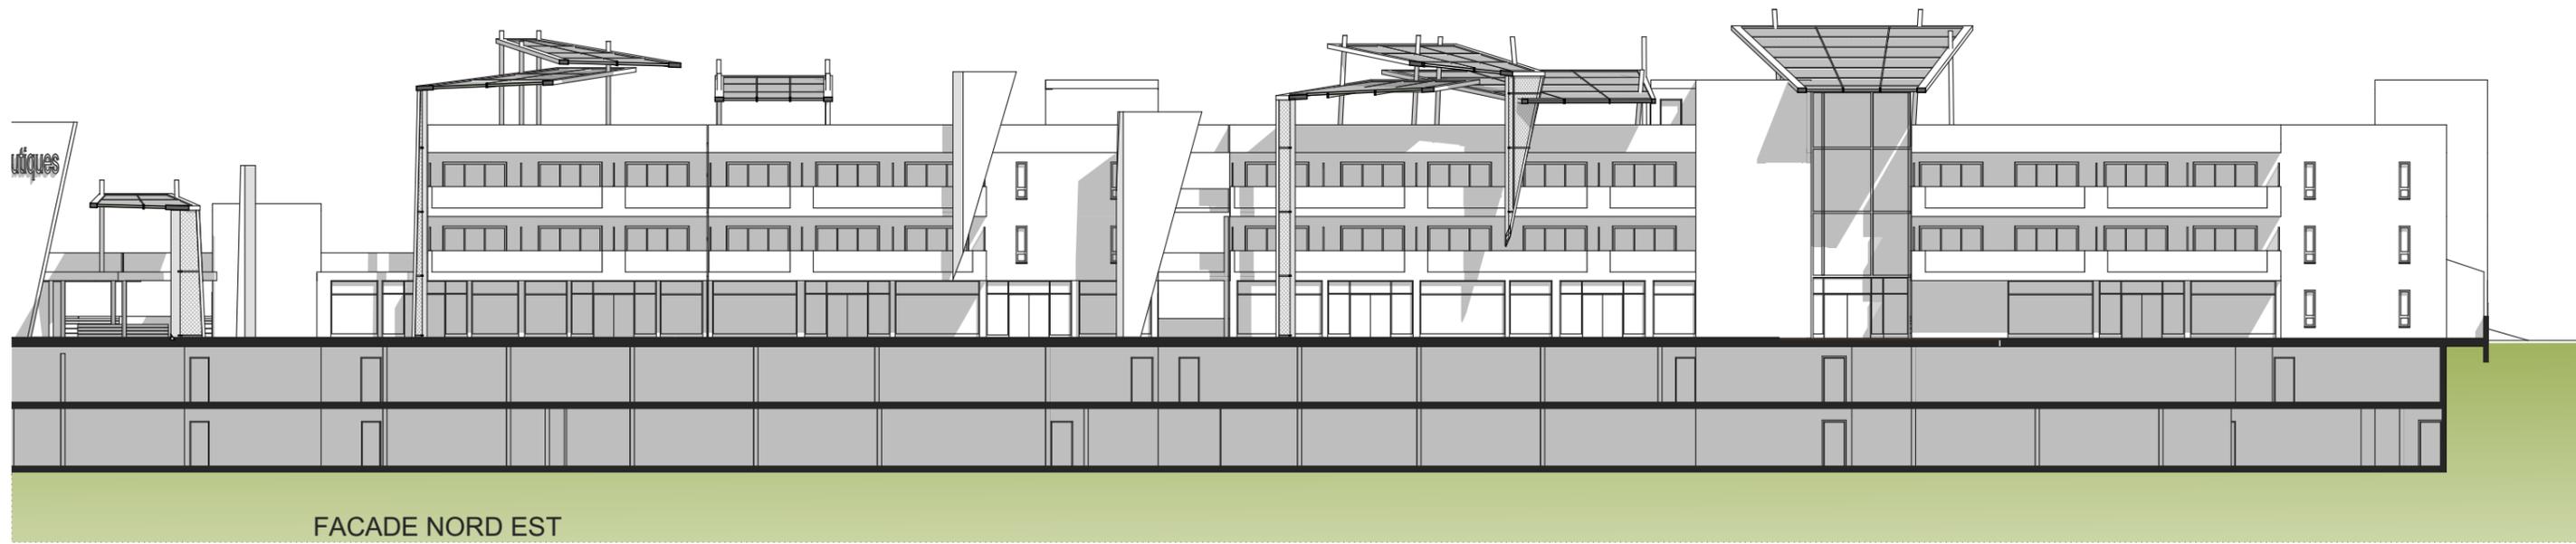


		<b>PERMIS DE CONSTRUIRE</b>		Quartier Les Valettes - LE MUY - VAR Section BH n° 145-145-148-345	<b>PC 05</b> ECH: 1:300 Décembre 2022
		Le MUY DEVELOPMENT	INSTITUT INTERNATIONAL JOEL ROBUCHON & HOTEL / BUREAUX / ACTIVITES ASSOCIEES	FACADES BLOC 1- Hotel Façades NORD EST & SUD OUEST	
Michel NIZRI Architecte D.P.L.G / Ingénieur E.T.P / Urbaniste S.F.U 182 av. Jules Guesclès DRAGUIGNAN Tél : 06.77.16.08.62 Email : nizarch@orange.fr					


FACADE NORD OUEST

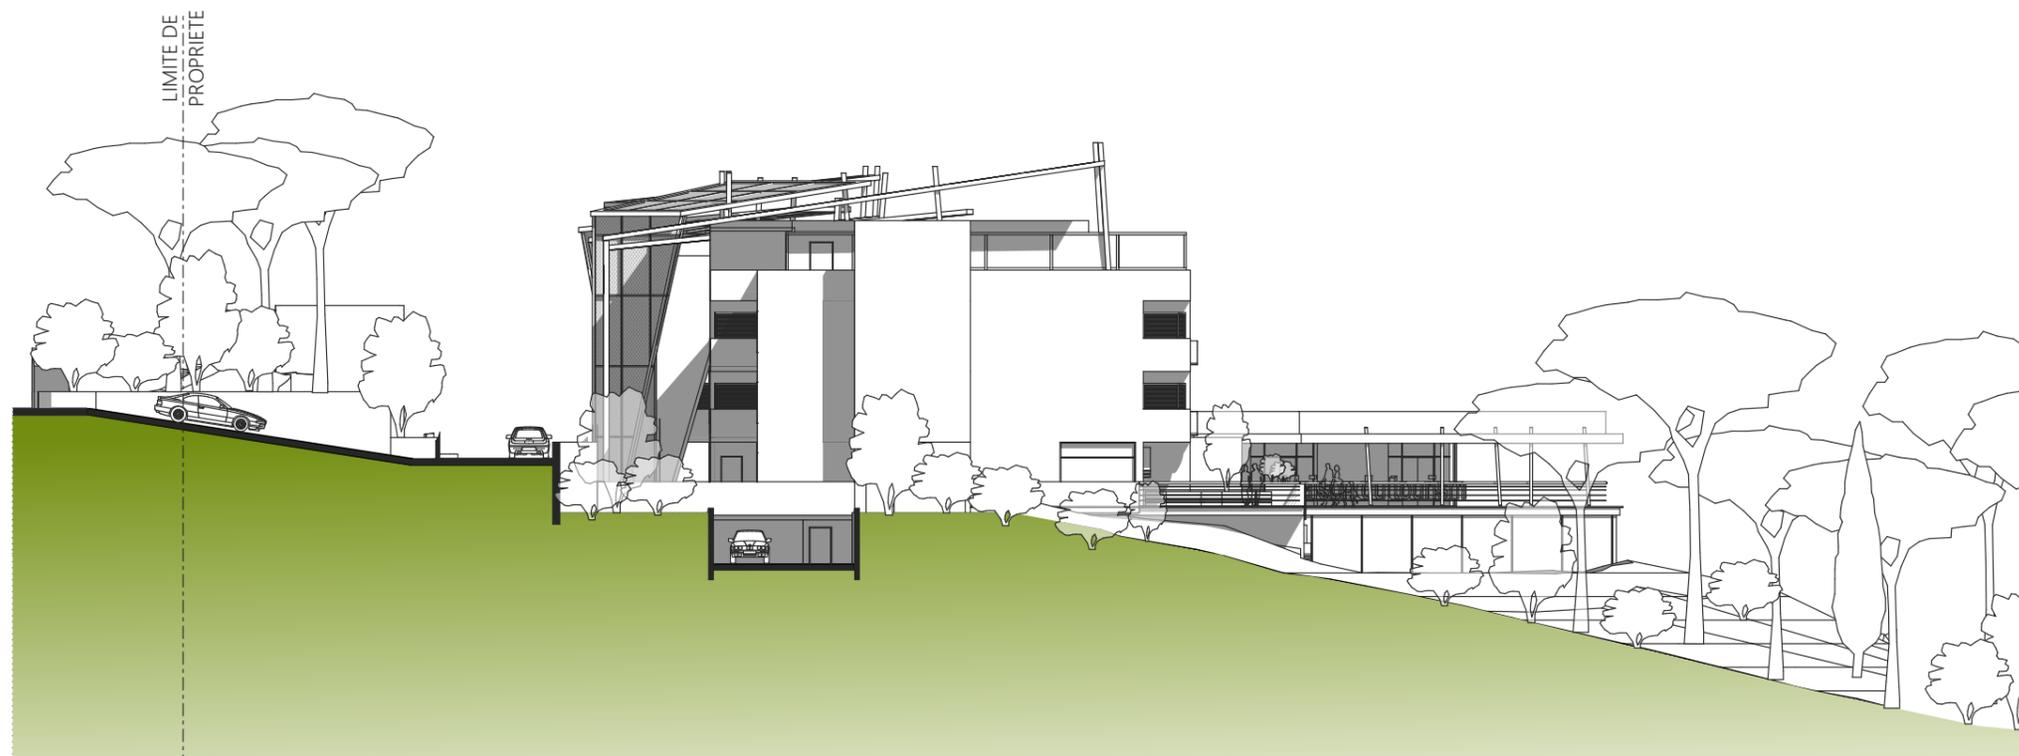


FACADE SUD EST

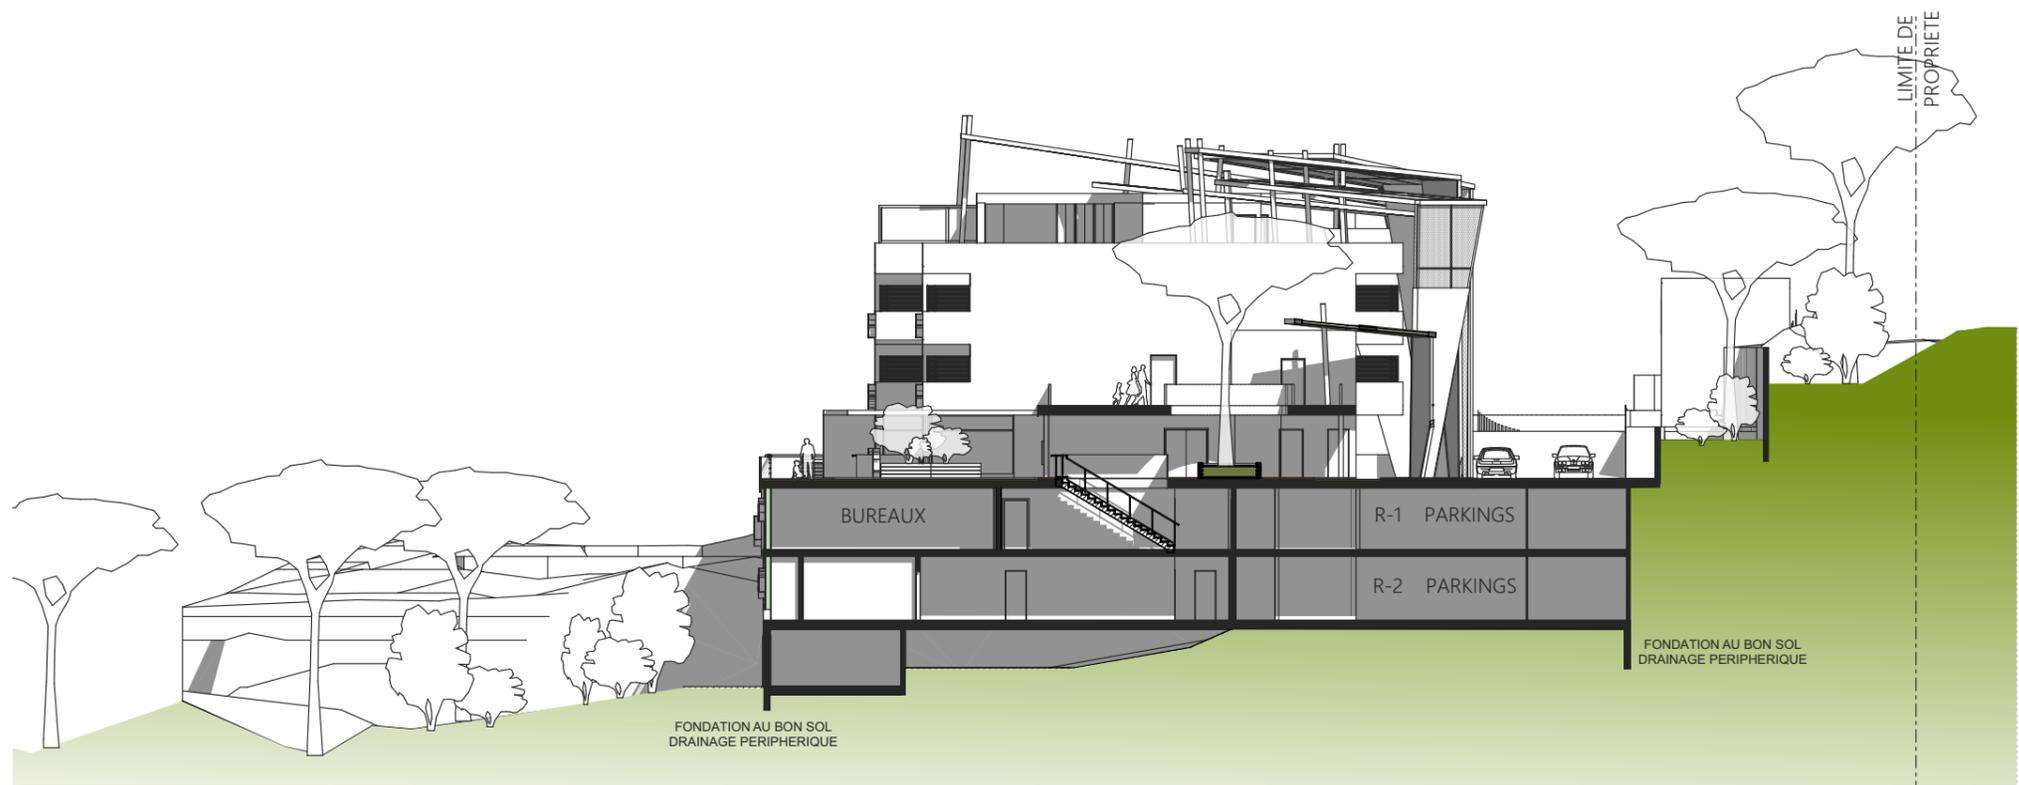

		<b>PERMIS DE CONSTRUIRE</b>		Quartier Les Valettes - LE MUY - VAR Section BH n° 145-145-148-345	<b>PC 05</b> ECH: 1:300 Décembre 2022
		Le MUY DEVELOPMENT		FACADES BLOC 1- Hotel Façades NORD OUEST & SUD EST	
Institut International Joël Robuchon FRANCE		Michel NIZRI Architecte D.P.L.G / Ingénieur E.T.P / Urbaniste S.F.U 182 av. Jules Guesclès DRAGUIGNAN Tél : 06.77.16.08.62 Email : nizarch@orange.fr		INSTITUT INTERNATIONAL JOEL ROBUCHON & HOTEL / BUREAUX / ACTIVITES ASSOCIEES	

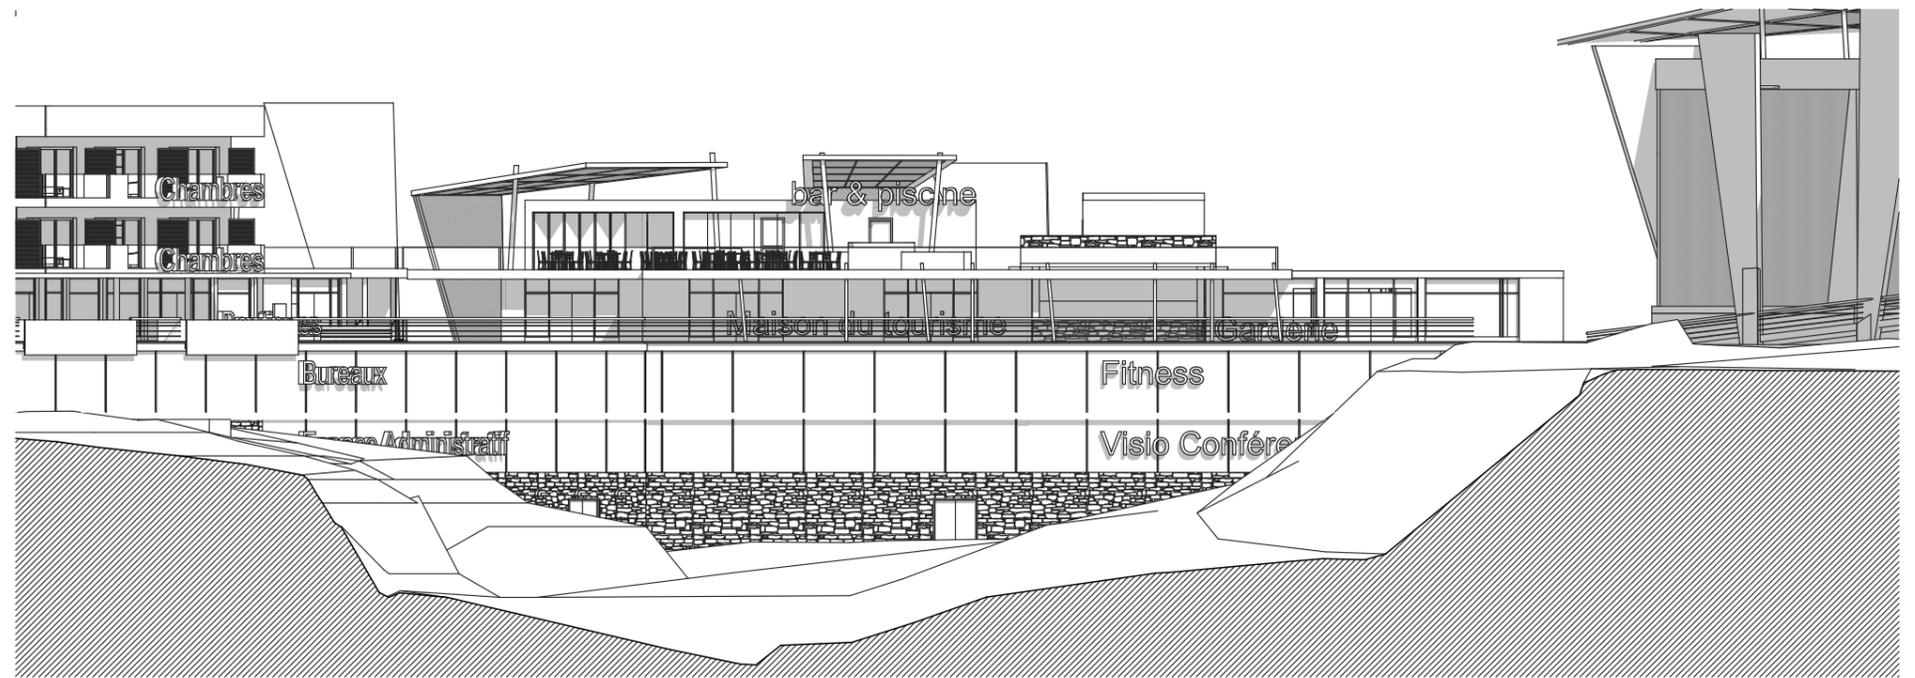

FACADE OUEST

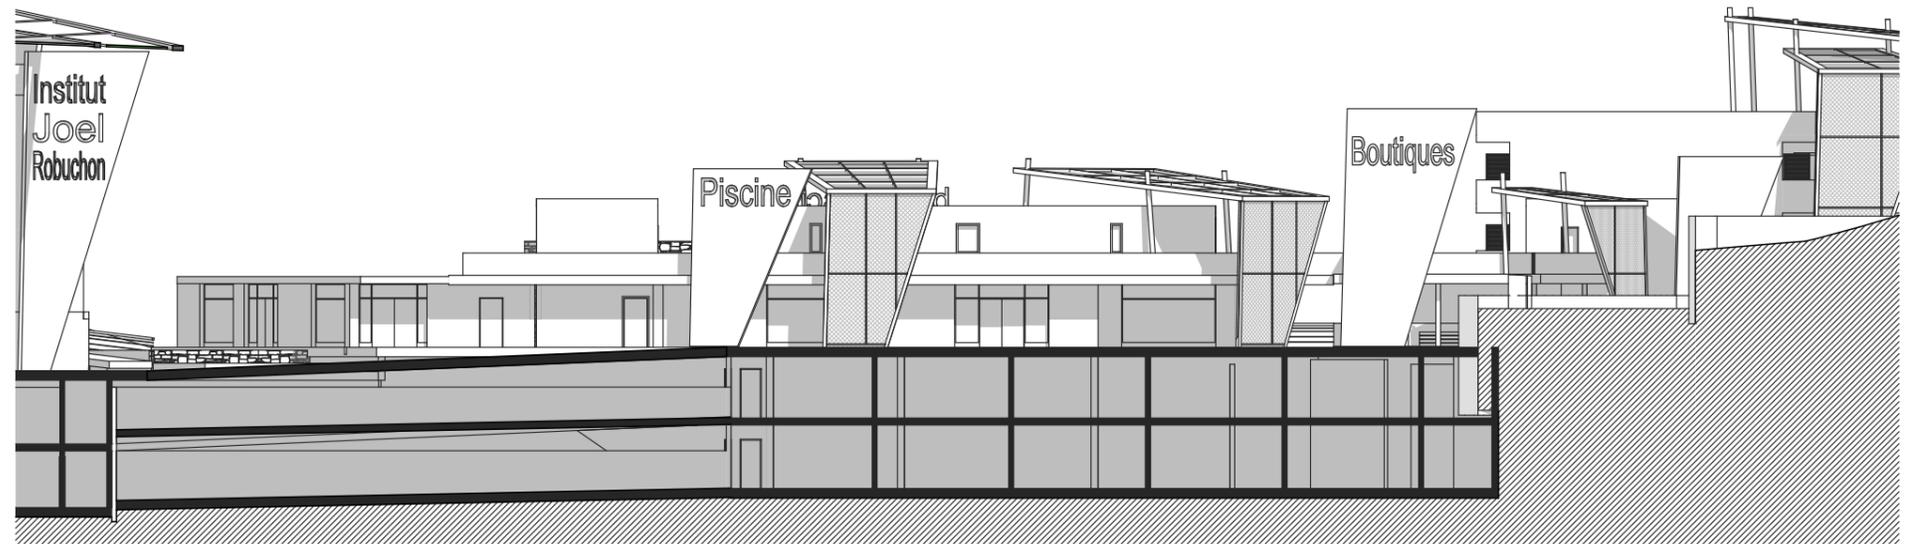

FACADE EST




		<b>PERMIS DE CONSTRUIRE</b>		Quartier Les Valettes - LE MUY - VAR Section BH n° 145-145-148-345	<b>PC 05</b> ECH: 1:300 Décembre 2022
		Le MUY DEVELOPMENT	INSTITUT INTERNATIONAL JOEL ROBUCHON & HOTEL / BUREAUX / ACTIVITES ASSOCIEES		
Michel NIZRI Architecte D.P.L.G / Ingénieur E.T.P / Urbaniste S.F.U 182 av. Jules Guesclès DRAGUIGNAN Tél : 06.77.16.08.62 Email : nizarch@orange.fr					

FACADE NORD




FACADE SUD

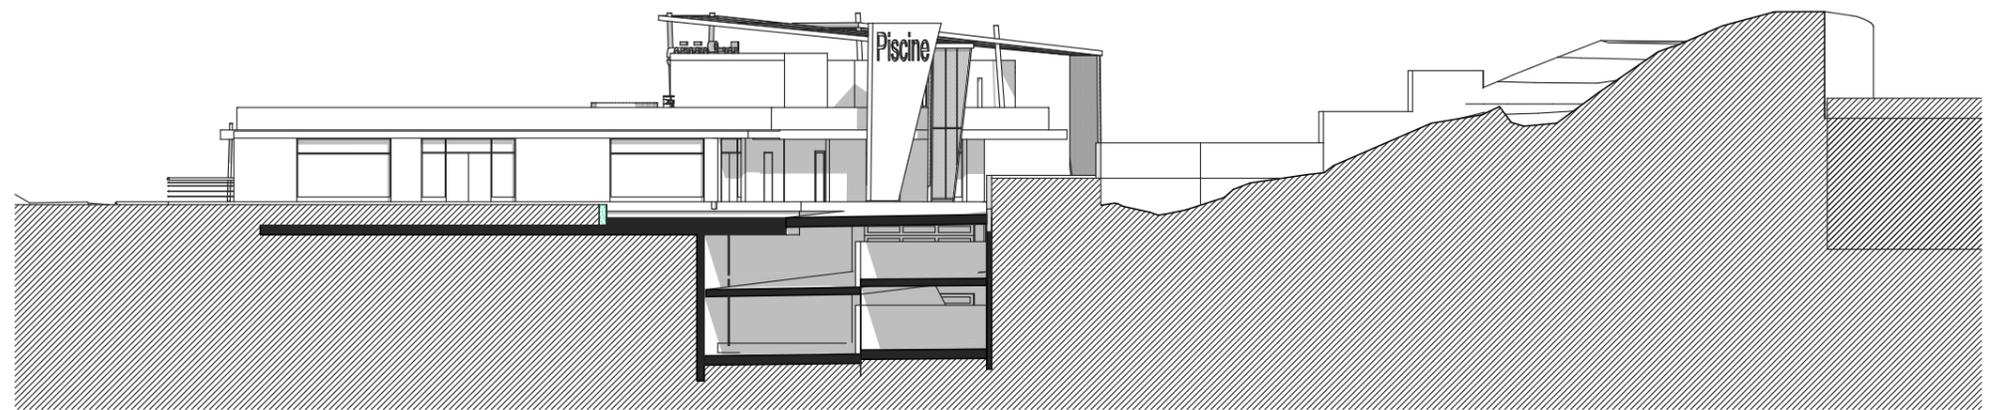


		<b>PERMIS DE CONSTRUIRE</b>		Quartier Les Valettes - LE MUY - VAR Section BH n° 145-145-148-345	<b>PC 05</b> ECH: 1:300 Décembre 2022
		Le MUY DEVELOPMENT		FACADES BLOC 2- PISCINE Façades NORD & SUD	
Institut International <b>Joël Robuchon</b> FRANCE		Michel NIZRI Architecte D.P.L.G / Ingénieur E.T.P / Urbaniste S.F.U 182 av. Jules Guesclès DRAGUIGNAN Tél : 06.77.16.08.62 Email : nizarch@orange.fr		INSTITUT INTERNATIONAL JOEL ROBUCHON & HOTEL / BUREAUX / ACTIVITES ASSOCIEES	

FACADE OUEST

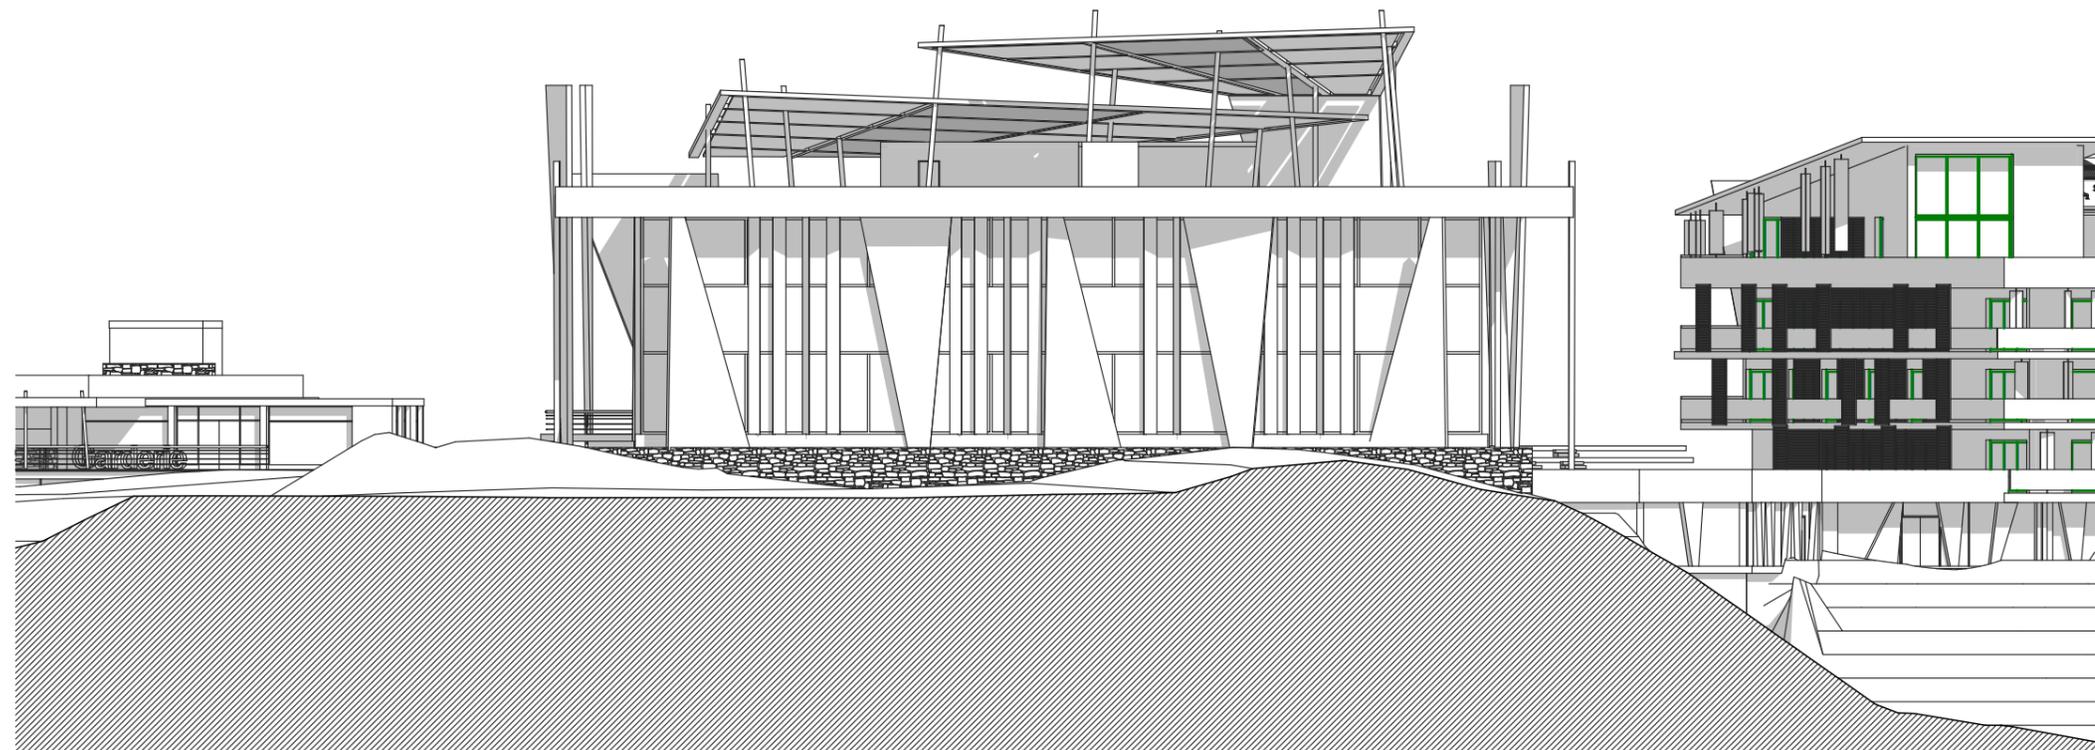

FACADE EST

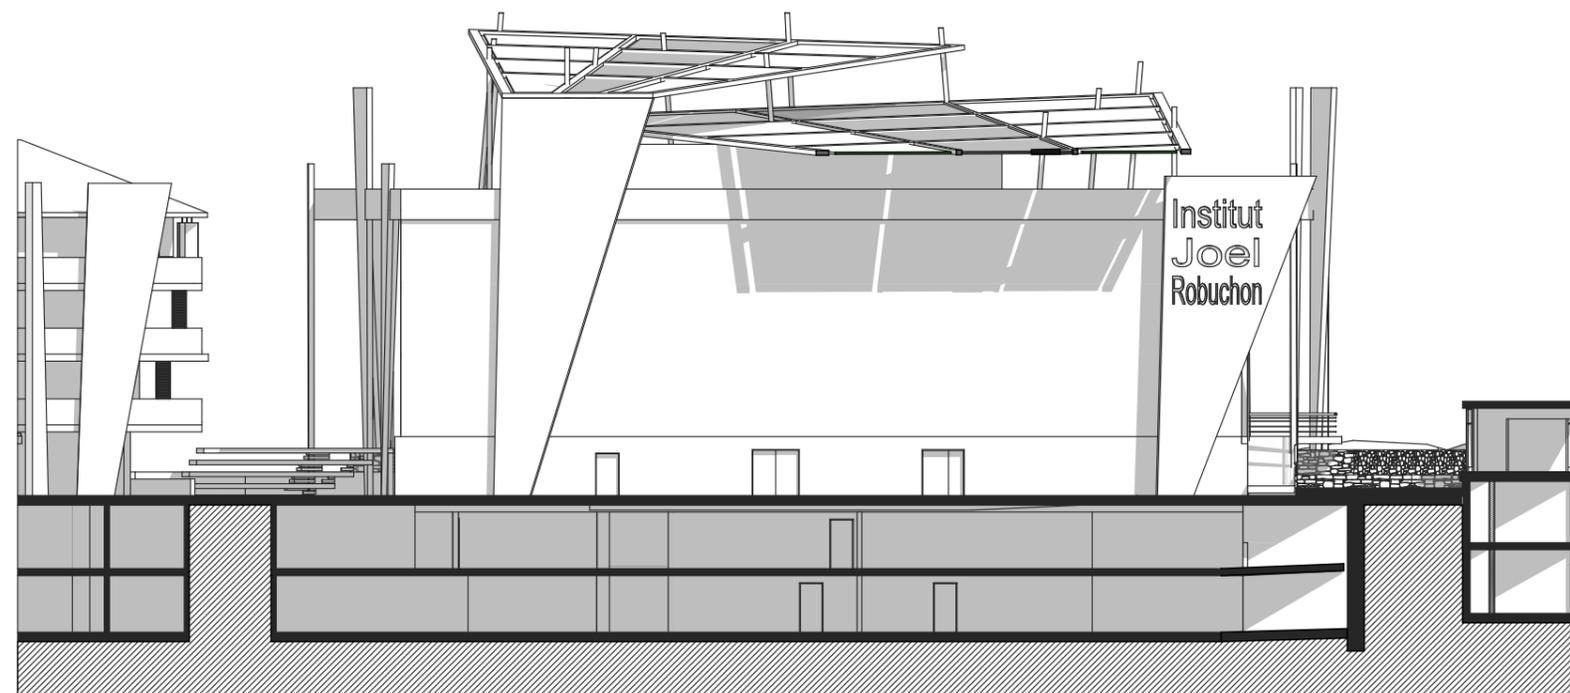

		<b>PERMIS DE CONSTRUIRE</b>		Quartier Les Valettes - LE MUY - VAR Section BH n° 145-145-148-345	<b>PC 05</b> ECH: 1:300 Décembre 2022
		Le MUY DEVELOPMENT	INSTITUT INTERNATIONAL JOEL ROBUCHON & HOTEL / BUREAUX / ACTIVITES ASSOCIEES	FACADES BLOC 2- INSTITUT Façades OUEST & EST	
Michel NIZRI Architecte D.P.L.G / Ingénieur E.T.P / Urbaniste S.F.U 182 av. Jules Guesclès DRAGUIGNAN Tél : 06.77.16.08.62 Email : nizarch@orange.fr					