

MAITRE D'OUVRAGE :

Le MUY DEVELOPMENT

38 RUE DES MATHURINS

75008 PARIS

PROJET :

ARPAN

architecture

INSTITUT INTERNATIONAL

JOEL ROBUCHON ET ACTIVITES ASSOCIEES

QUARTIER LES VALETES

83490 LE MUY

Section BH n°145-146-148-345

INSTITUT INTERNATIONAL

Joël Robuchon

FRANCE



ARCHITECTE :

Michel NIZRI - ARPAN Architecture

BP 330

83011 DRAGUIGNAN Cedex

T. 06.77.16.08.62

Mail: nizarch@orange.fr

PAYSAGISTE :

Laurelie de LA SALLE

Le touronet - route des Costes

06140 TOURETTES SUR LOUP

T. 06.69.62.14.75

Mail: laurelie@ldls-paysages.com

BET VRD ET GEOMETRE EXPERT :

CABINET CLARET - Martial CLARET

5 Avenue Julien Cazelles

83300 DRAGUIGNAN

T. 06.60.62.95.00

Mail: m.claret.draguignan@geometre-expert.fr

BET ENVIRONNEMENTAL ET HYDRAULIQUE :

TINEETUDE - Séverine VENNAT

30 chemin de St Pierre

06620 BAR SUR LOUP

T. 06.84.75.62.01

Mail: contact@tineetude-ingenierie.fr

BET STRUCTURE :

B.E.T WALKER - Fabrice NAVARRA

Pôle d'excellence Jean Louis - 325 Via NOva

83600 FREJUS

T. 04.94.19.77.10

Mail: navarra@betfrejus.fr

BET THERMIQUE FLUIDE ET ACOUSTIQUE :

PROTHERM CONSULT - Maxime GUINDOLET

17 rue du Commerce

83520 ROQUEBRUNE / ARGENS

T. 06.87.92.29.77

Mail: mguindolet@prothermconsult.fr

BUREAU DE CONTROLE :

APAVE - Jérémie ESCLANGON

Espace Vernèdes 2 - route des vernèdes

83480 PUGET SUR ARGENS

T. 06.23.77.53.15

Mail: jeremy.esclangon@apave.com

SSI :

SALAMANDRE - Stéphane MONTAGNE

45 rue Notre Dame du Peuple

83300 DRAGUIGNAN

T. 04.94.99.72.08

Mail: contact@s-salamandre.com

BET ACOUSTIQUE :

OSIRIS CONSULT - Stéphane LARUE

Résidence les Mandarins - 31 av Cyrille Besset

06800 CAGNES / MER

T. 06.13.62.72.50

Mail: s.larue@osiris-consult.com

DOSSIER DE PERMIS DE CONSTRUIRE


PC00

NOM DU DOCUMENT:

ECHELLE:

DATE:
Décembre 2022

INDICE:	DATE:	MODIFICATIONS :

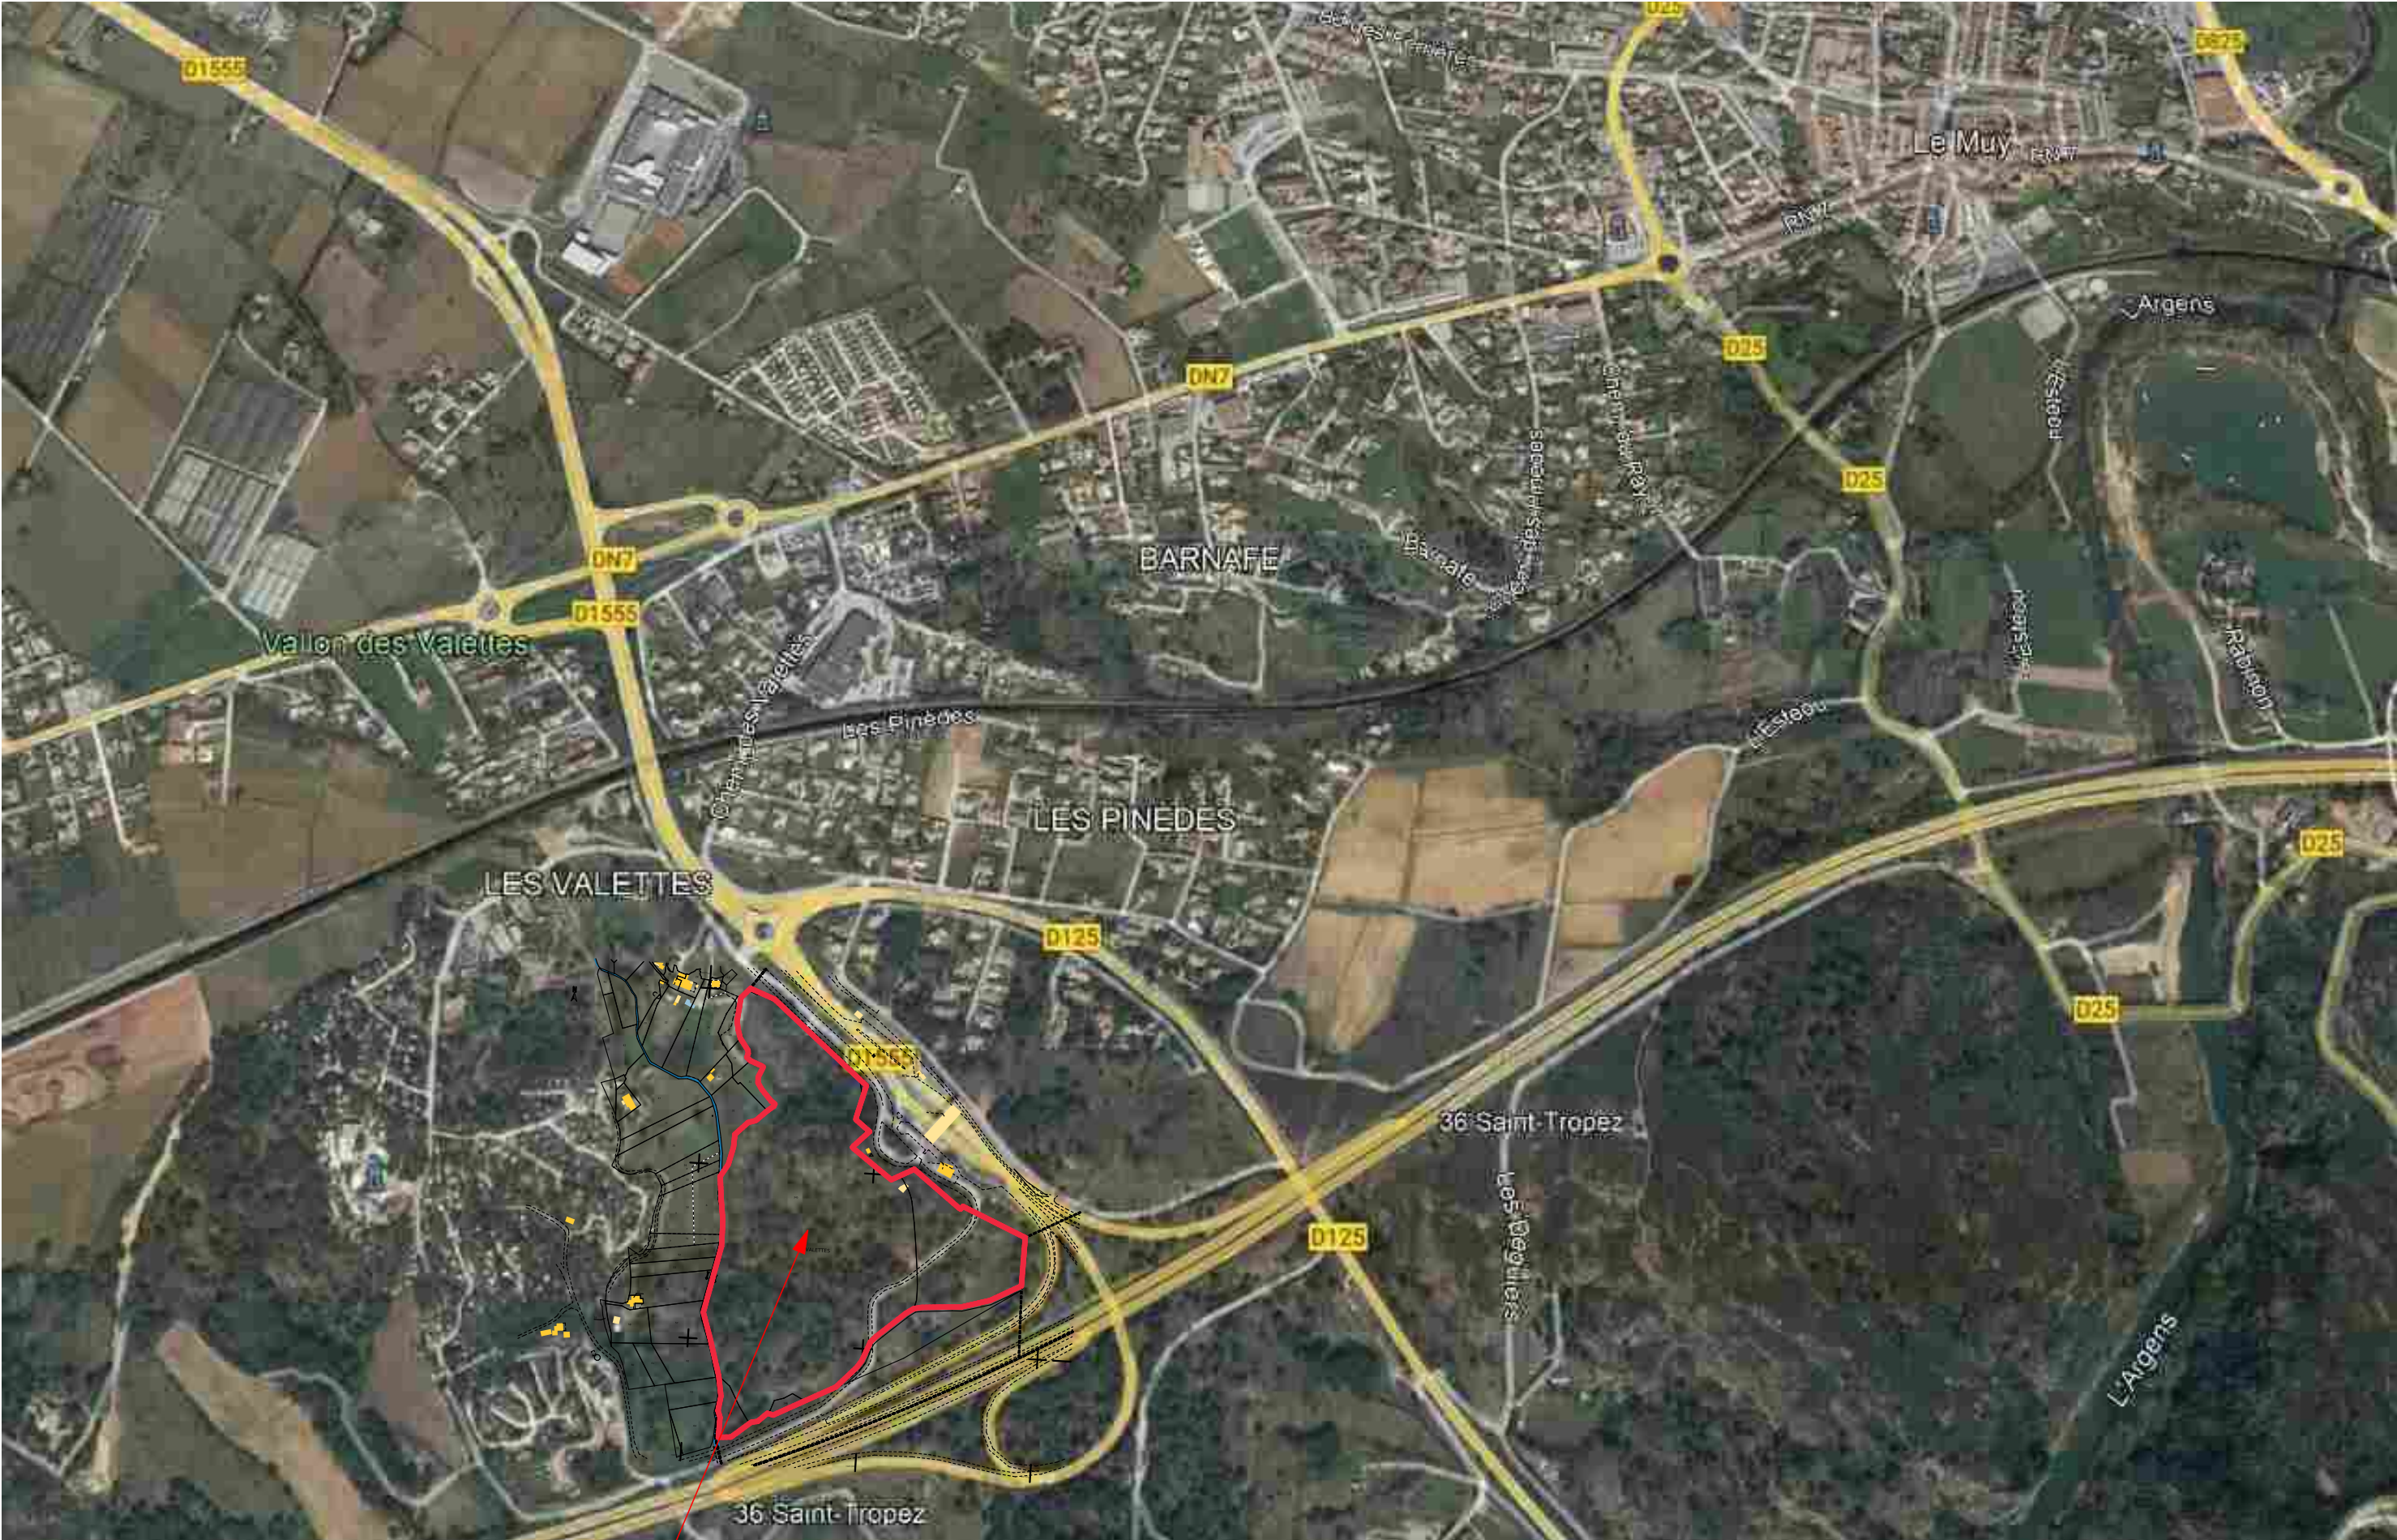

Section BH n° 145-146-148-345



Michel NIZRI
Architecte D.P.L.G. / Ingénieur E.T.P. / Urbaniste S.F.U
182 av. Jules Guesclès DRAGUIGNAN
tél : 06.77.16.08.62
Email : nizarch@orange.fr

PERMIS DE CONSTRUIRE

Quartier Les Valettes - LE MUY - VAR
Section BH n° 145-146-148-345
Le MUY DEVELOPMENT
INSTITUT INTERNATIONAL
JOEL ROBUCHON
&
HOTEL / BUREAUX / ACTIVITES ASSOCIEES

SITUATION

PC
01

ECH: 1:7000

Décembre 2022

Département :
VAR

Commune :
LE MUY

Section : BH
Feuille : 000 BH 01

Échelle d'origine : 1/2000
Échelle d'édition : 1/4000

Date d'édition : 12/12/2022
(fuseau horaire de Paris)

Coordonnées en projection : RGF93CC43
©2022 Direction Générale des Finances
Publiques


DIRECTION GÉNÉRALE DES FINANCES PUBLIQUES

EXTRAIT DU PLAN CADASTRAL

Le plan visualisé sur cet extrait est géré
par le centre des impôts foncier suivant :
Centre des Impôts Foncier de Draguignan
43, Chemin de Sainte Barbe CS 30407
83008
83008 DRAGUIGNAN Cedex
tél. 04/94/60/49/33 -fax
cdif.draguignan@dgfip.finances.gouv.fr

Cet extrait de plan vous est délivré par :

cadastre.gouv.fr

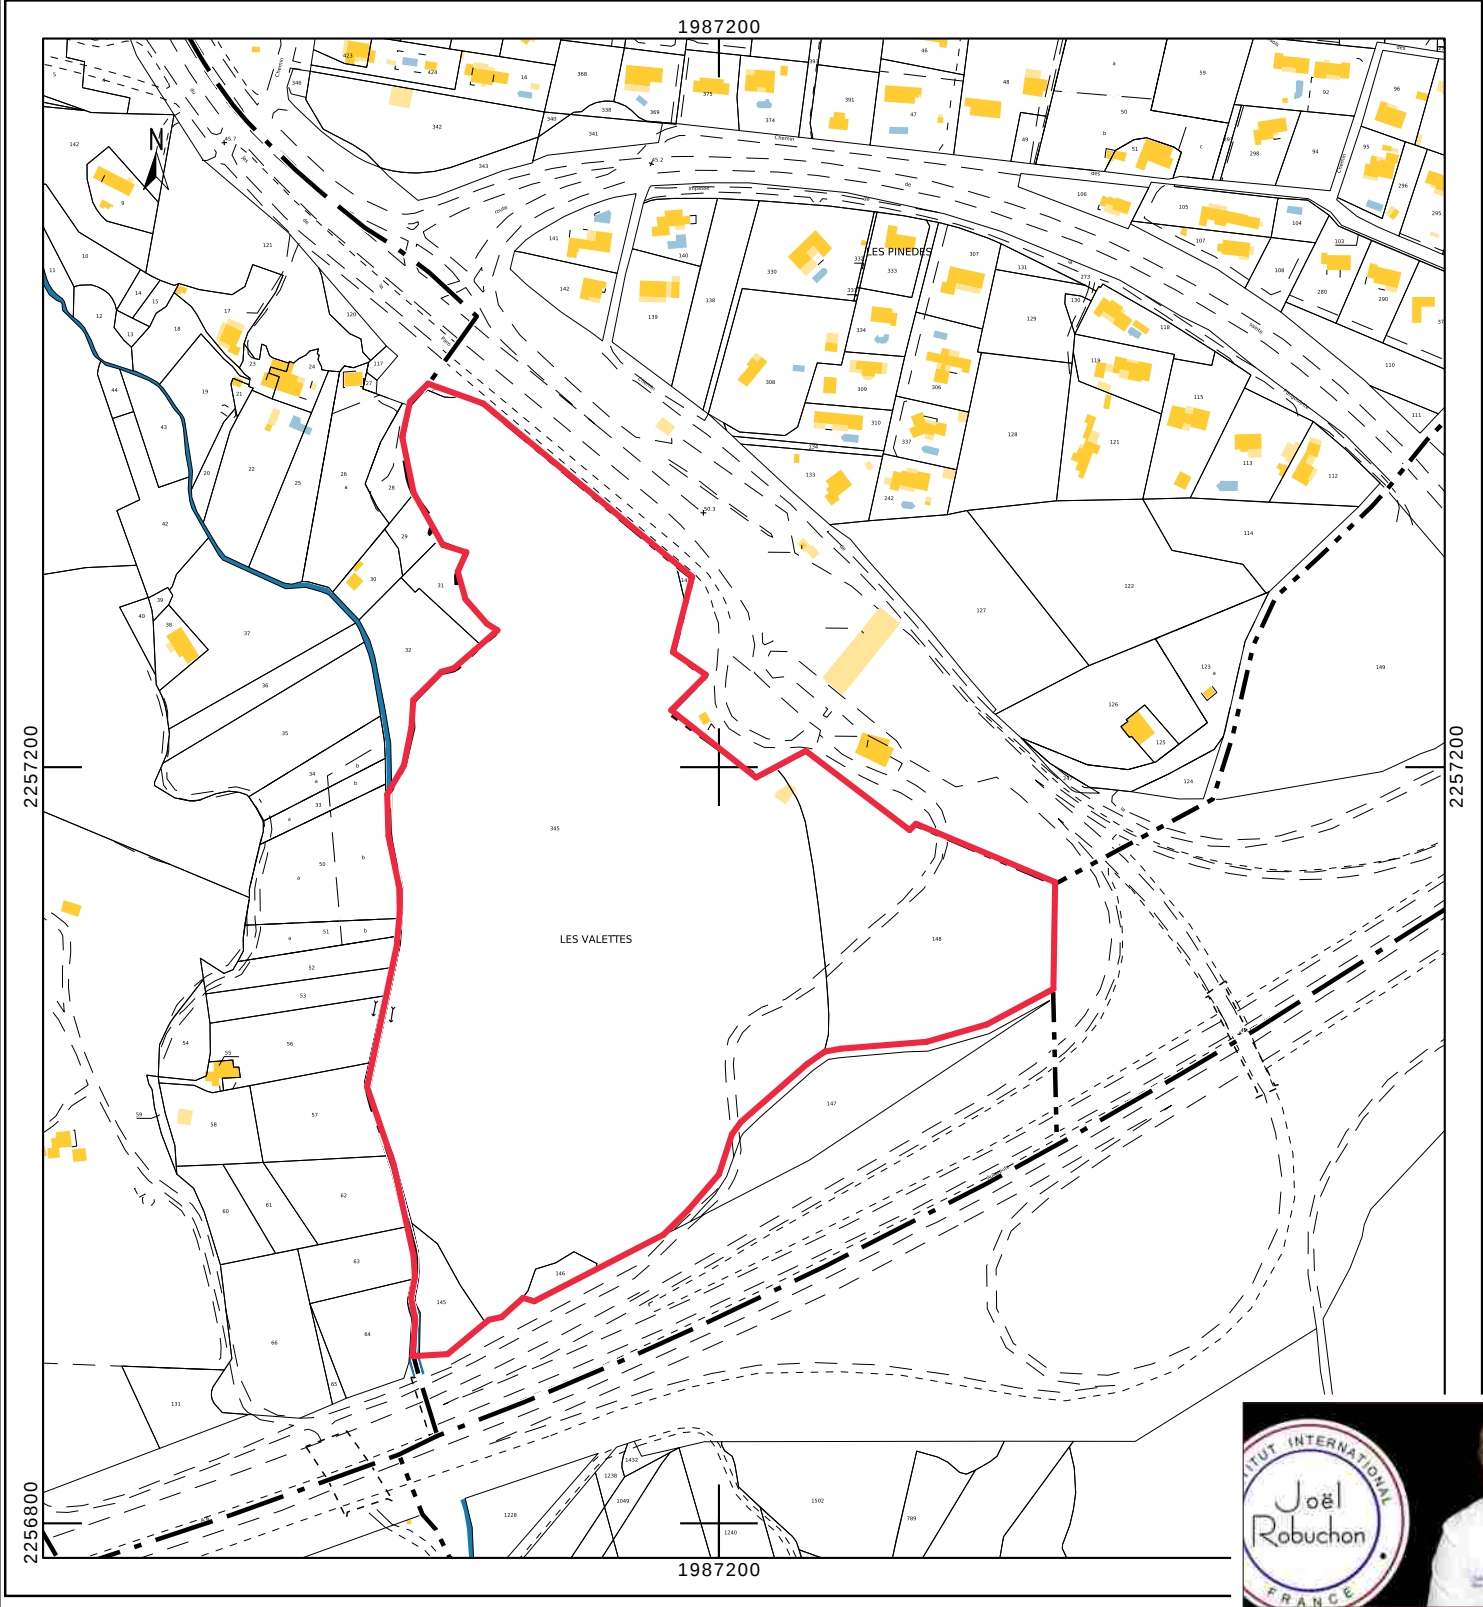

Références de la parcelle 000 BH 345	
Référence cadastrale de la parcelle	000 BH 345
Contenance cadastrale	74 827 mètres carrés
Adresse	LES VALETES 83490 LE MUY

Références de la parcelle 000 BH 146	
Référence cadastrale de la parcelle	000 BH 146
Contenance cadastrale	474 mètres carrés
Adresse	LES VALETES 83490 LE MUY

Références de la parcelle 000 BH 145	
Référence cadastrale de la parcelle	000 BH 145
Contenance cadastrale	1 384 mètres carrés
Adresse	LES VALETES 83490 LE MUY

Références de la parcelle 000 BH 148	
Référence cadastrale de la parcelle	000 BH 148
Contenance cadastrale	13 632 mètres carrés
Adresse	LES VALETES 83490 LE MUY



PERMIS DE CONSTRUIRE

Michel NIZRI
Architecte D.P.L.G / Ingénieur E.T.P / Urbaniste S.F.U
182 av. Jules Gueslès DRAGUIGNAN
tél : 06.77.16.08.62
Email : nizarch@orange.fr

Quartier Les Valettes - LE MUY - VAR
Section BH n° 145-145-148-345

Le MUY DEVELOPMENT

INSTITUT INTERNATIONAL
JOEL ROBUCHON
&
HOTEL / BUREAUX / ACTIVITES ASSOCIEES

CADASTRE

PC
01

ECH:


Décembre 2022




Carte des risques issue du Site " REMOCRA sapeurs pompiers du Var"



		 Michel NIZRI Architecte D.P.L.G / Ingénieur E.T.P / Urbaniste S.F.U 182 av Jules Guesclles DRAGUIGNAN Tél : 06.77.16.08.62 Email : nizarch@orange.fr	Quartier Les Valettes - LE MUY - VAR Section BH n° 145-145-148-345	PPRI	PC 01
			Le MUY DEVELOPMENT		
			INSTITUT INTERNATIONAL JOEL ROBUCHON & HOTEL / BUREAUX / ACTIVITES ASSOCIEES		ECH:
					Décembre 2022

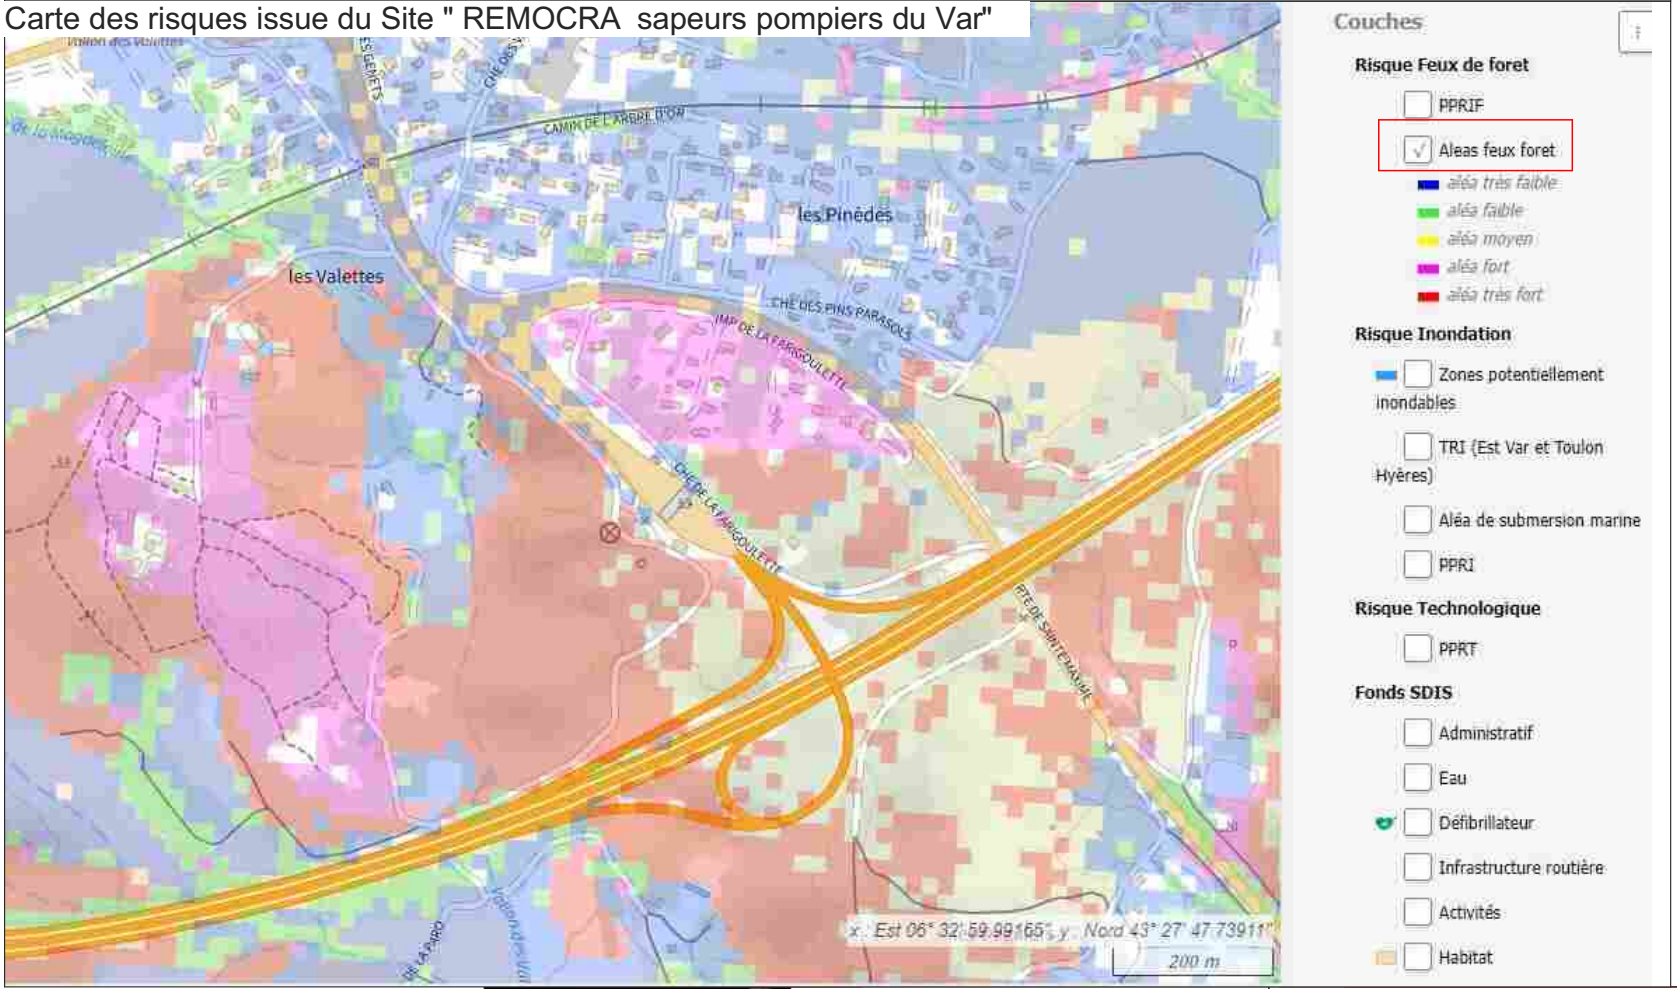

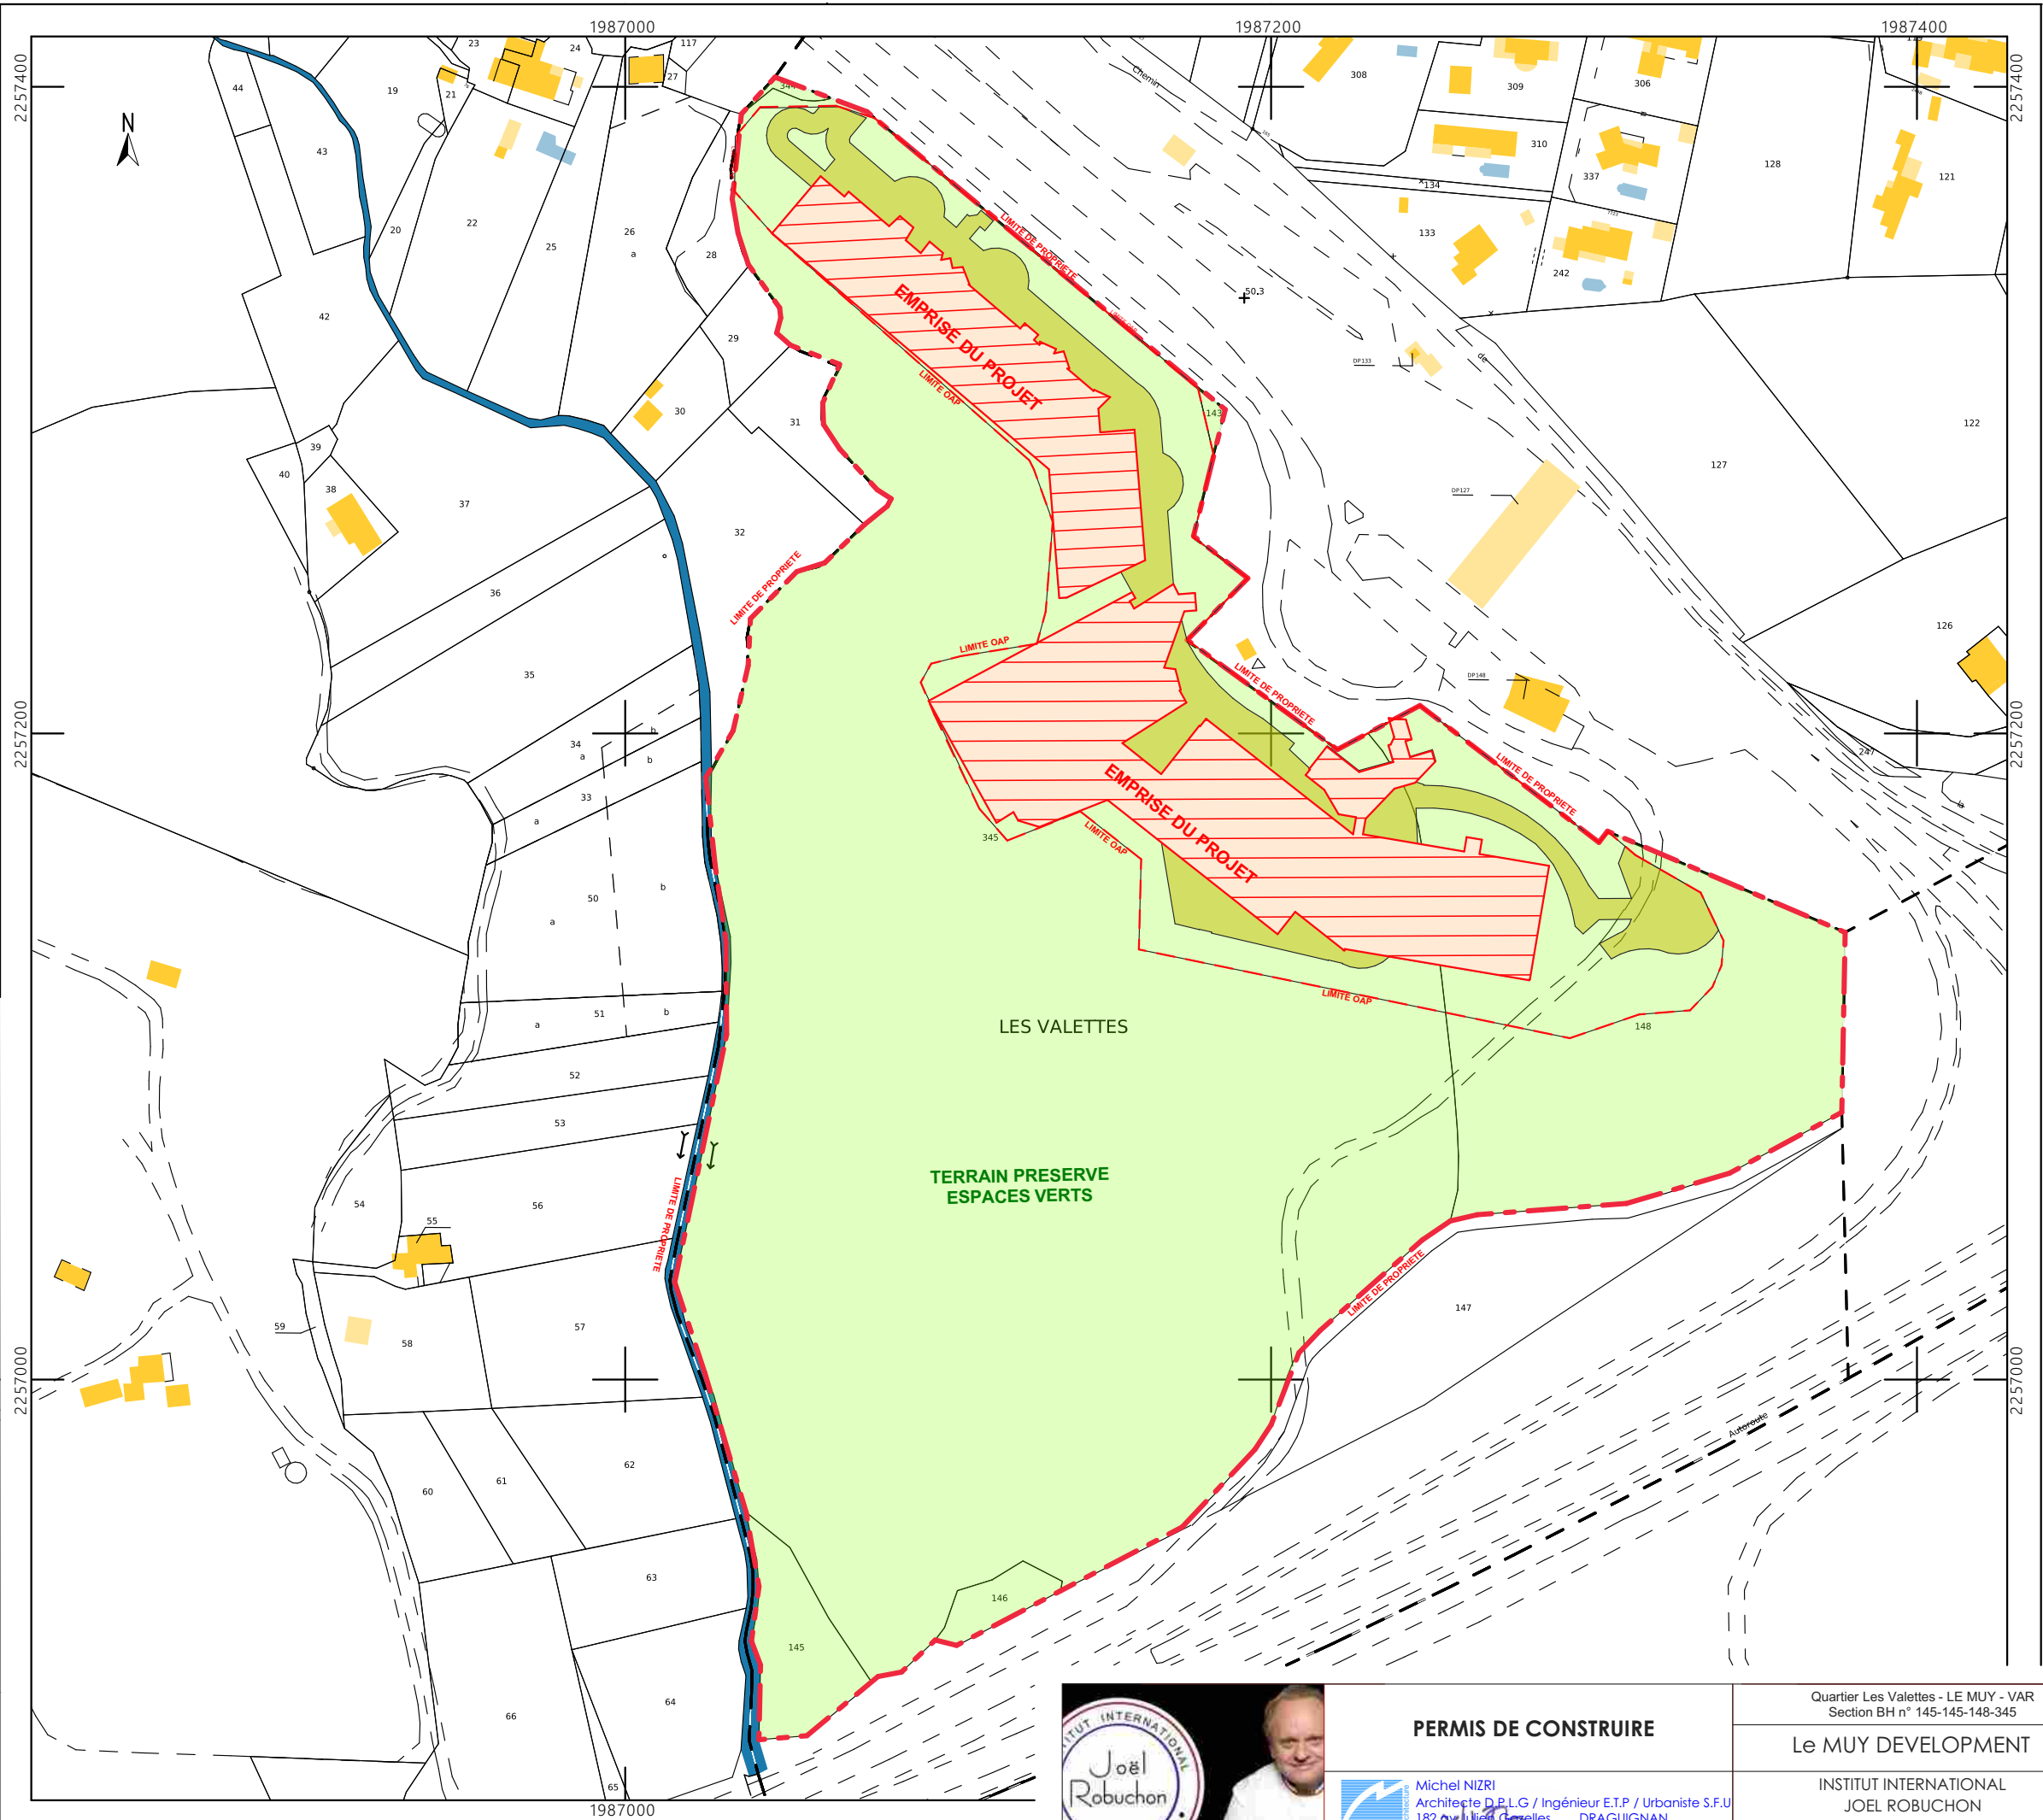

PERMIS DE CONSTRUIRE

Michel NIZRI
Architecte D.P.L.G. / Ingénieur E.T.P. / Urbaniste S.F.U
182 av. Jules Guesclès DRAGUIGNAN
tél : 06.77.16.08.62
Email : nizarch@orange.fr

ARPAN

Quartier Les Valettes - LE MUY - VAR
Section BH n° 145-145-148-345

Le MUY DEVELOPMENT


INSTITUT INTERNATIONAL
JOEL ROBUCHON
&
HOTEL / BUREAUX / ACTIVITES ASSOCIEES

CADASTRE PROJET

PC
01

ECH: 1:2000

Décembre 2022

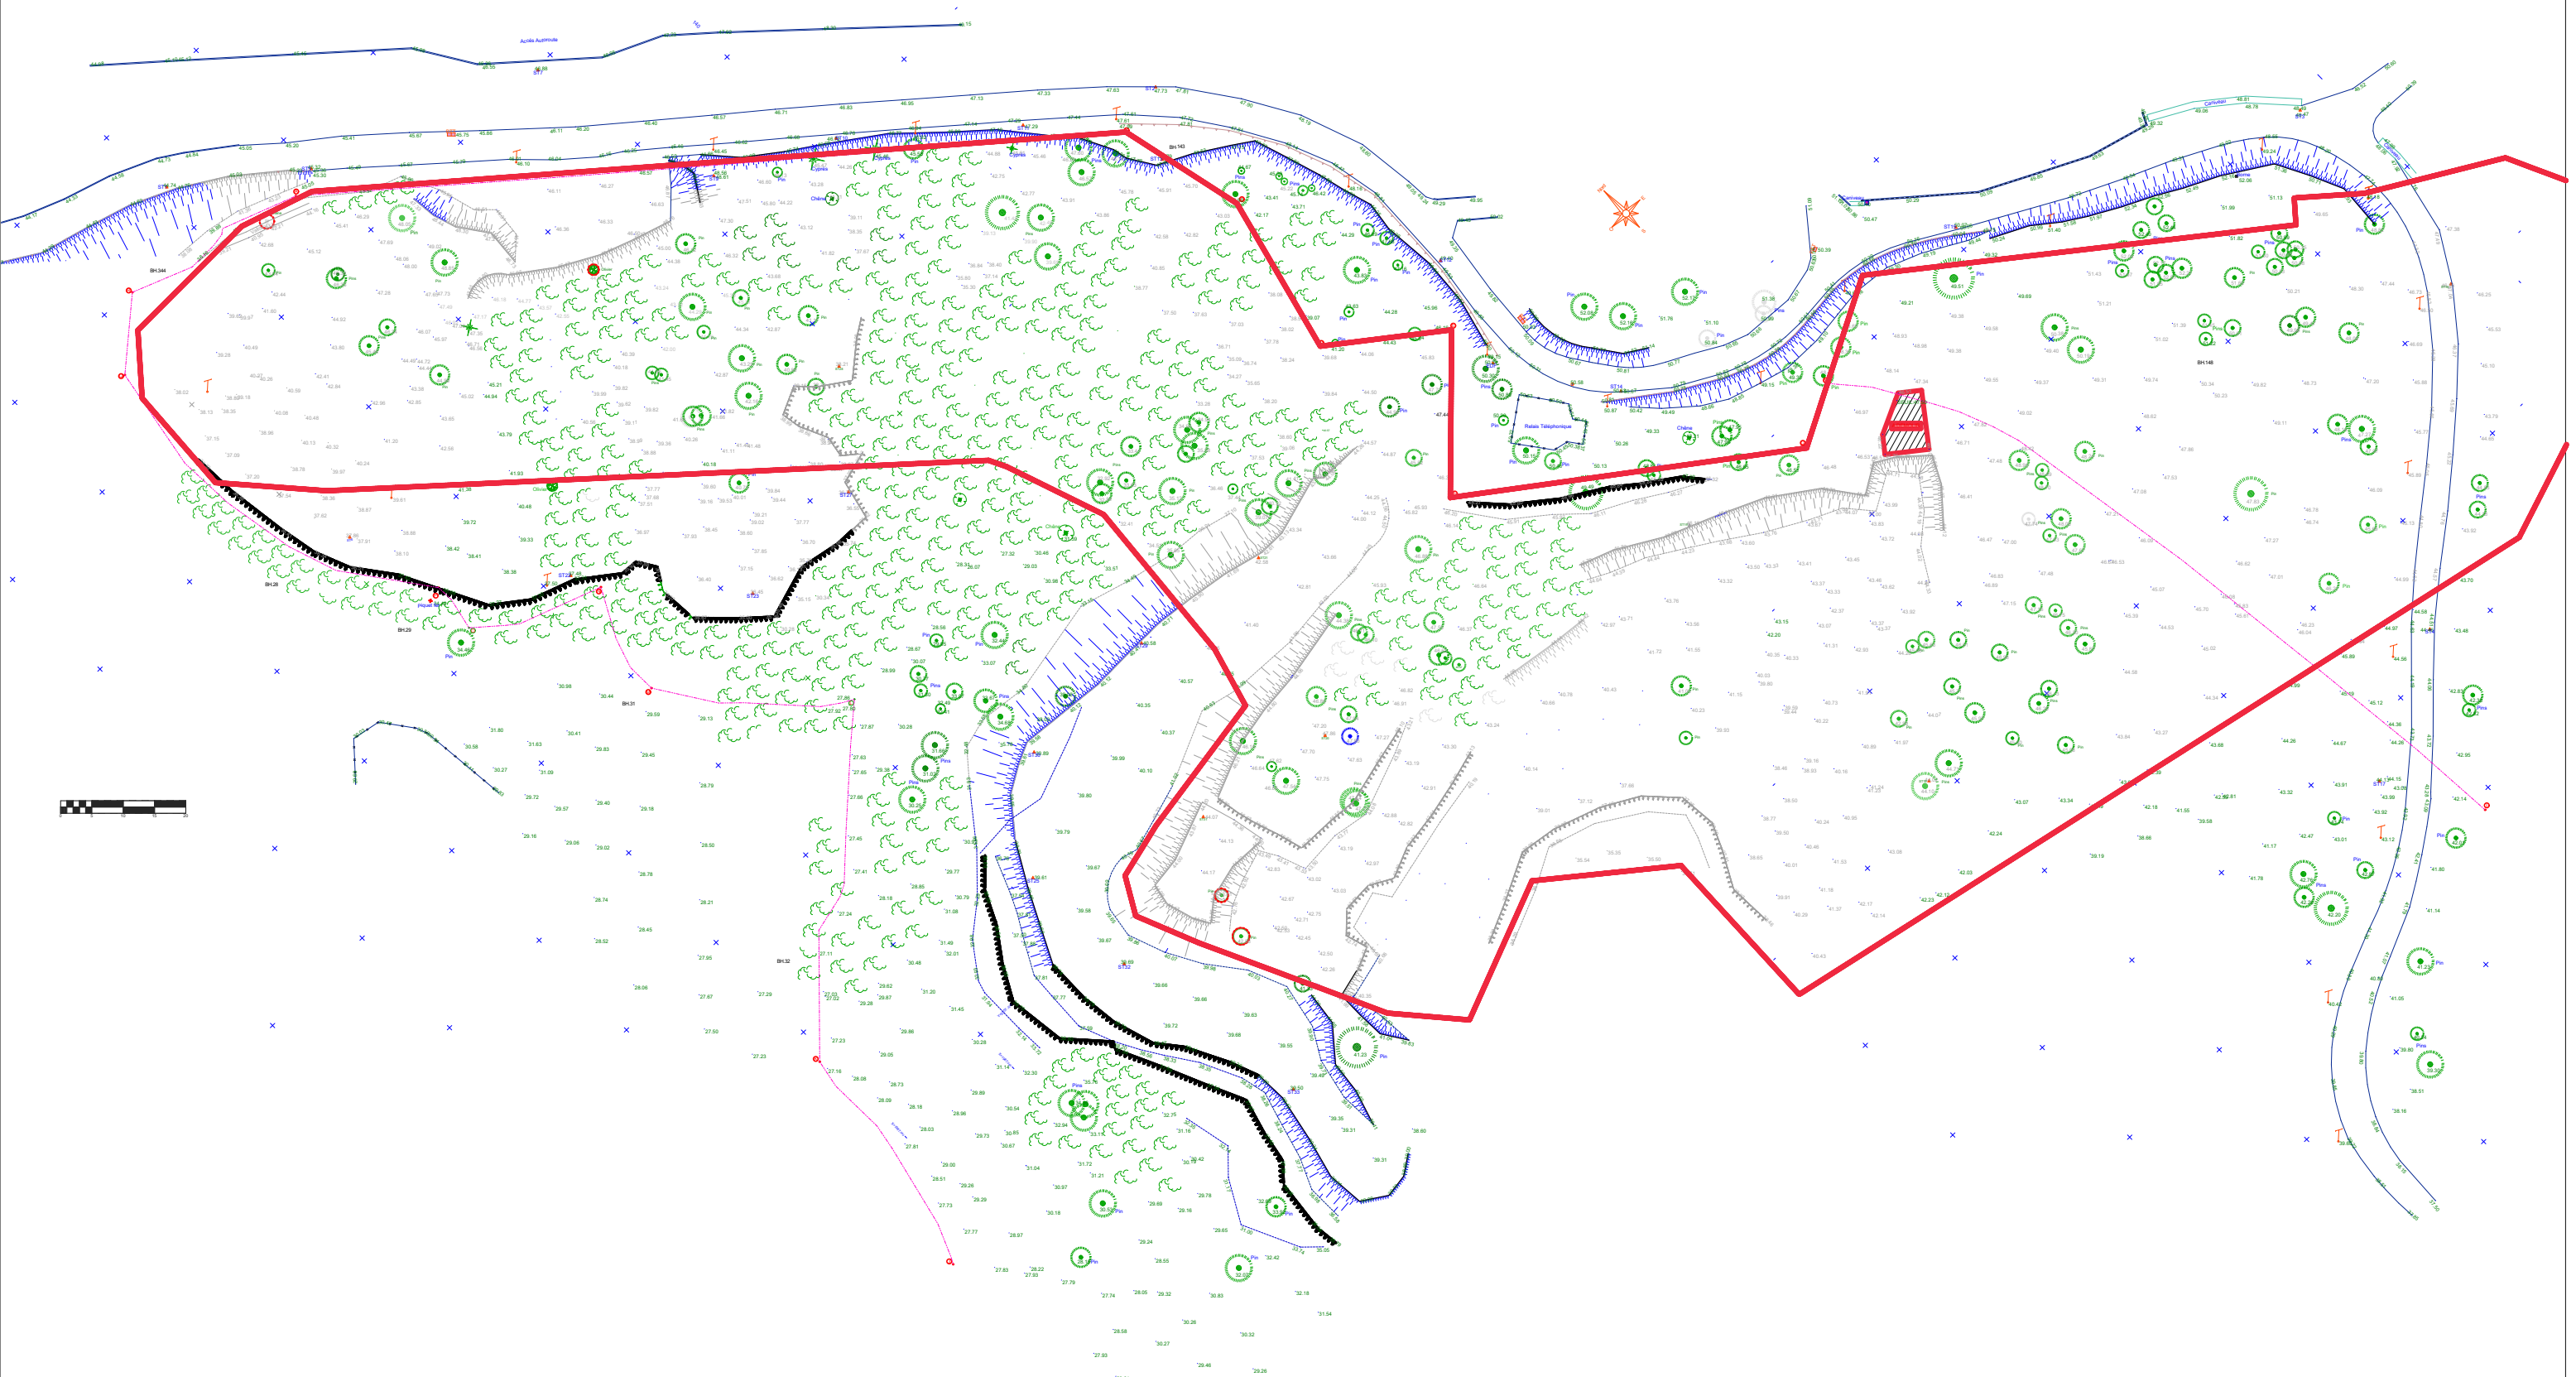

PERMIS DE CONSTRUIRE

Michel NIZRI
Architecte D.P.L.G. / Ingénieur E.T.P. / Urbaniste S.F.U
182 av. Jules Cazelles DRAGUIGNAN
tél 06.77.16.08.62
Email : nizarch@orange.fr

Quartier Les Valettes - LE MUY - VAR
Section BH n° 145-145-148-345

Le MUY DEVELOPMENT


INSTITUT INTERNATIONAL
JOEL ROBUCHON
&
HOTEL / BUREAUX / ACTIVITES ASSOCIEES

PLAN DE GEOMETRE

PC
02a

ECH: 1:1000

Décembre 2022

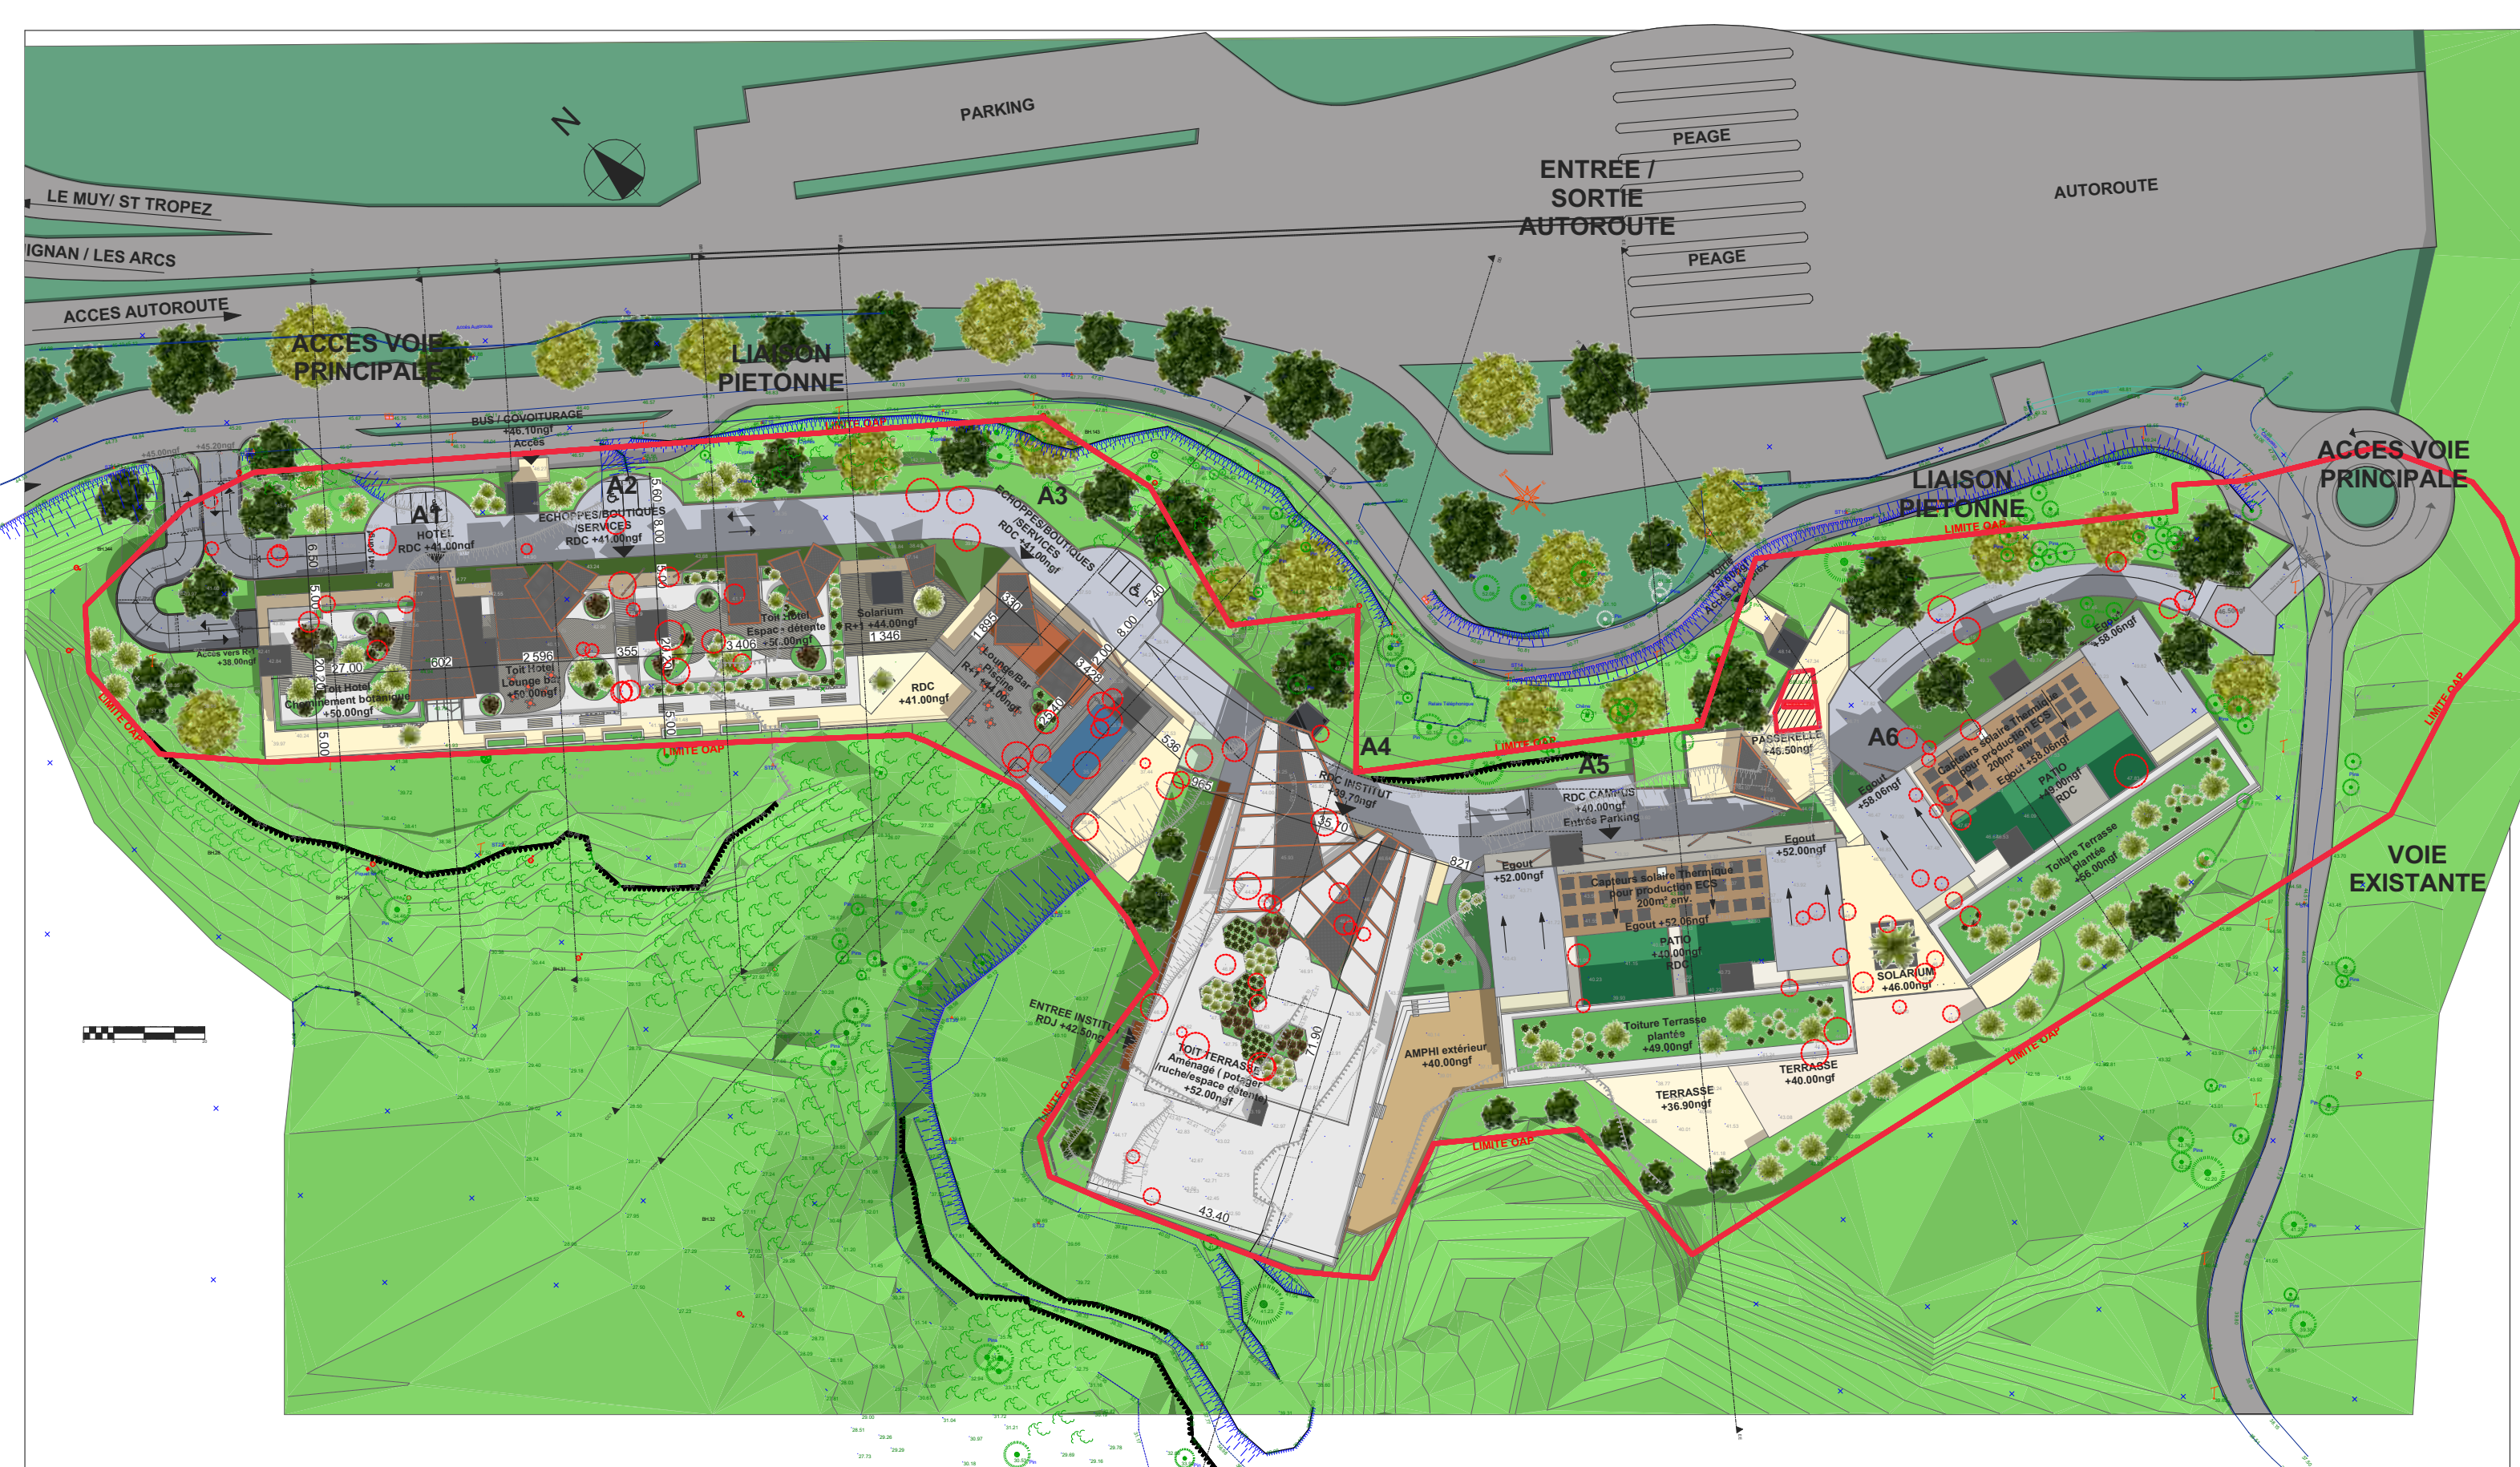

- A1** - LOUNGE & PROMENADE PAYSAGERE
- HOTEL
- SPA
- PARKING
- A2** - HOTEL
- Boutiques / Echoppes/ Services
- BUREAUX & CO WORKING
- PARKING
- A3** - PISCINE PANORAMIQUE & ROOF TOP
- MAISON DU TOURISME & CRECHE
- ESPACE ADMINISTRATIF & FITNESS
- PARKING
- A4** - POTAGER & AROMATES
- INSTITUT INTERNATIONAL JOEL ROBUCHON
- ADMINISTRATIF
- PARKING
- A5 & A6** - CAMPUS & SALLES COMMUNES
- PARKING

