




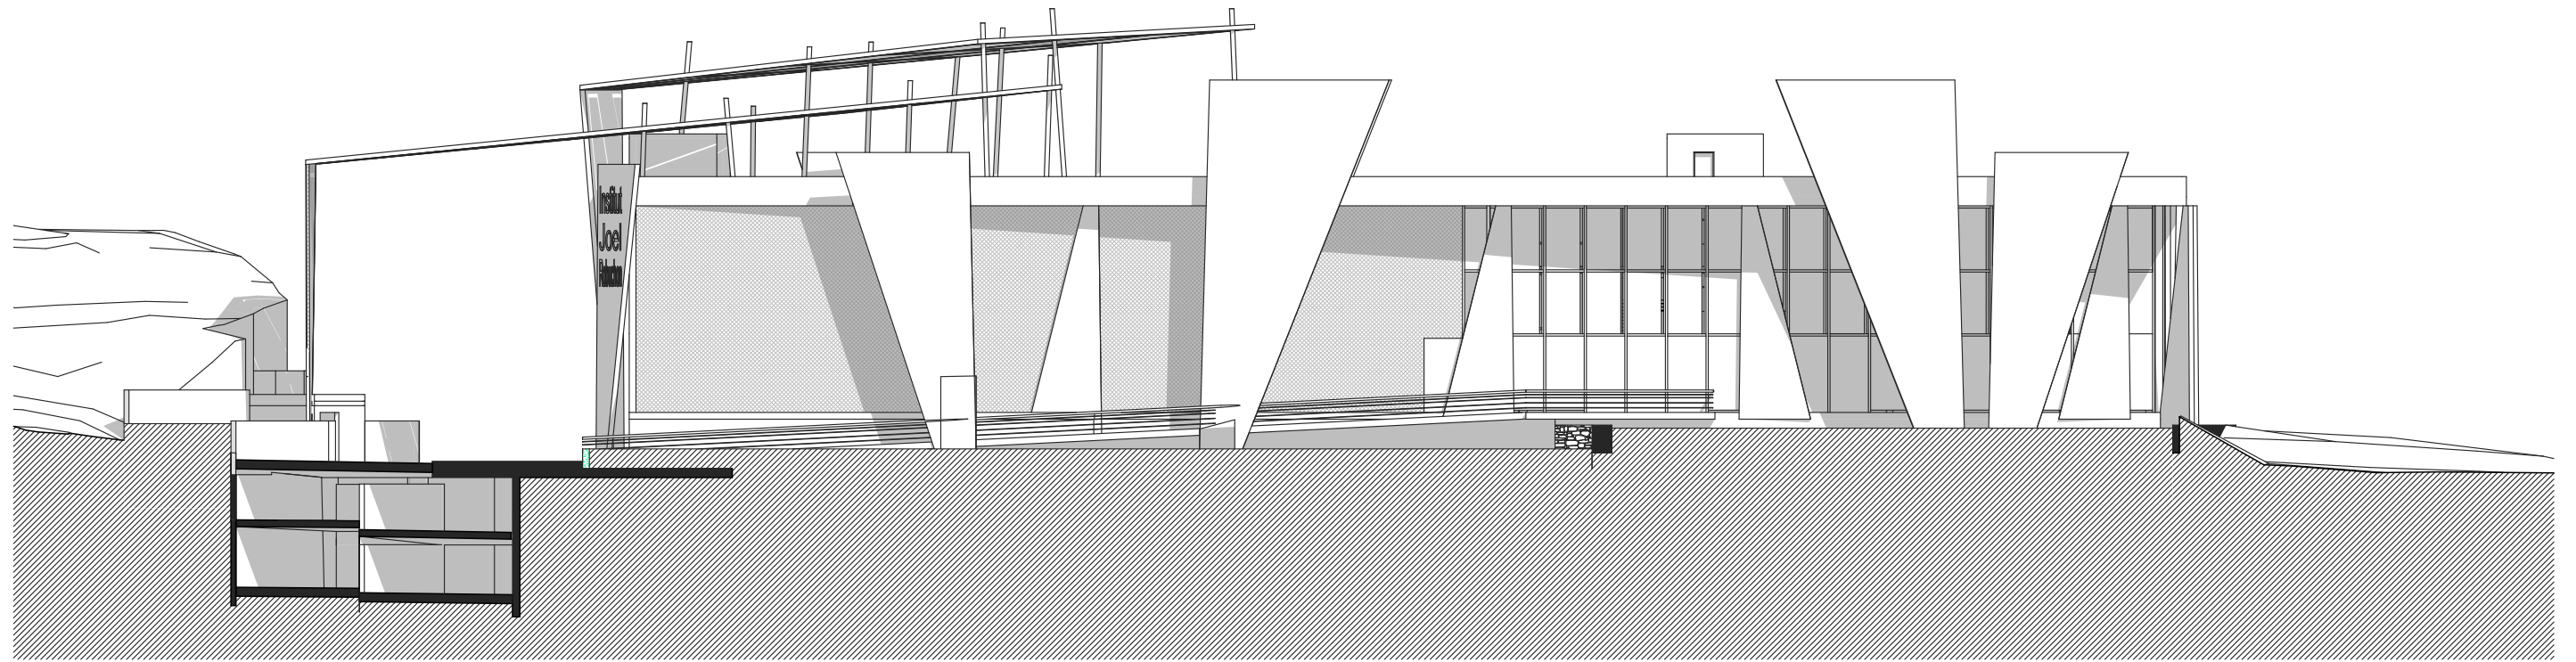

FACADE NORD

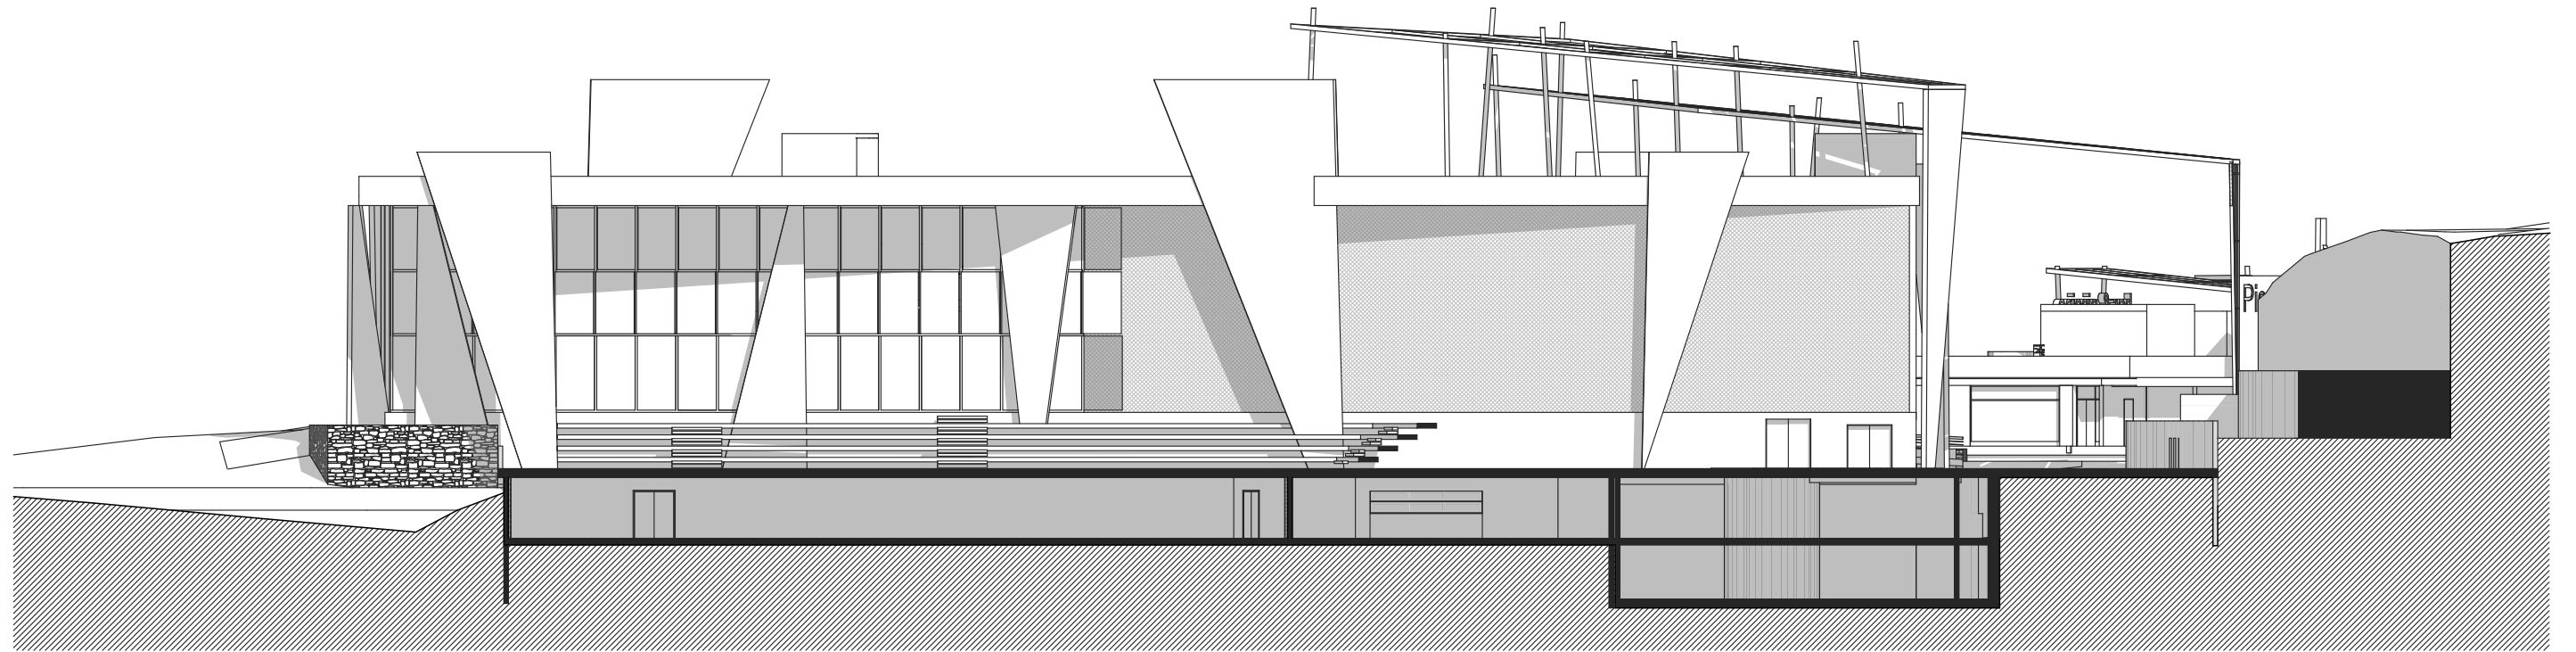


FACADE SUD

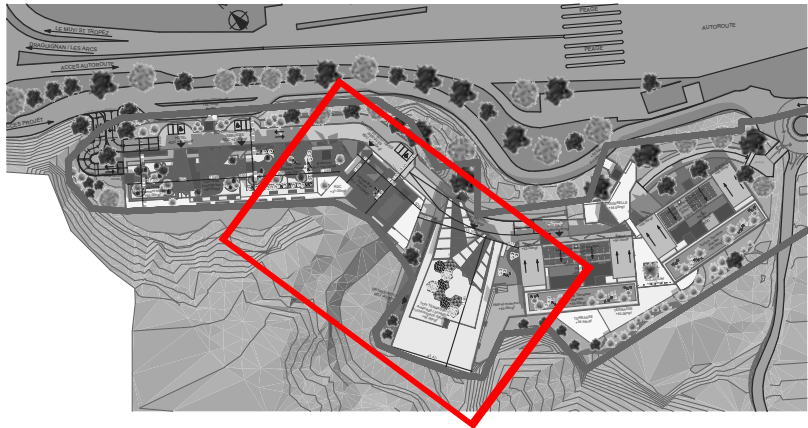


	PERMIS DE CONSTRUIRE		Quartier Les Valettes - LE MUY - VAR Section BH n° 145-145-148-345	PC 05 ECH: 1:300 Décembre 2022
	Michel NIZRI Architecte D.P.L.G. / Ingénieur E.T.P. / Urbaniste S.F.U 182 av. Jules Guesclès DRAGUIGNAN Tél : 06.77.16.08.62 Email : nizarch@orange.fr		Le MUY DEVELOPMENT	
	 Institut International JOEL ROBUCHON & HOTEL / BUREAUX / ACTIVITES ASSOCIEES		FACADES BLOC 2- INSTITUT Façades NORD & SUD	



FACADE NORD

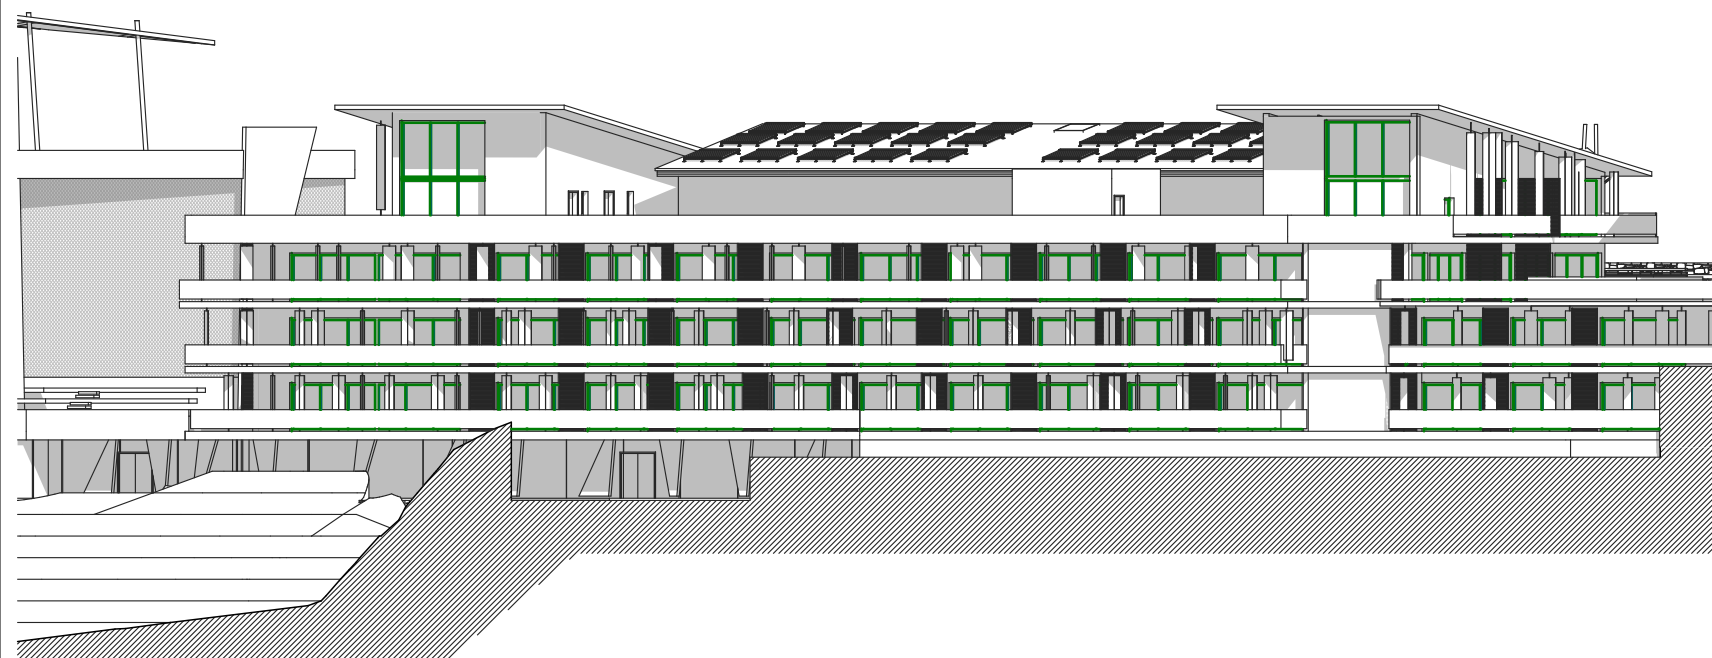

FACADE SUD

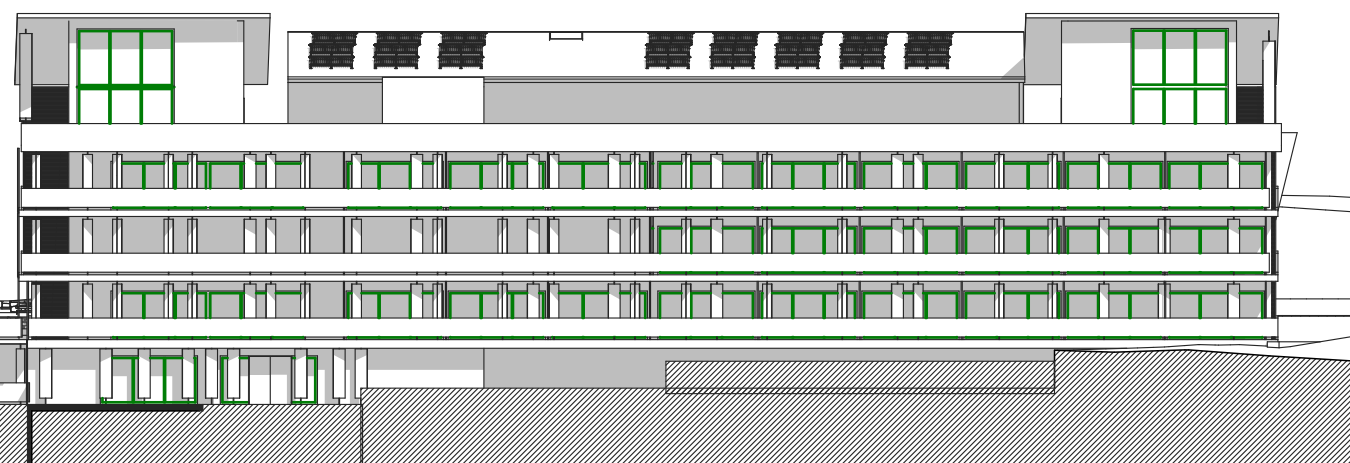


 	PERMIS DE CONSTRUIRE	Quartier Les Valettes - LE MUY - VAR Section BH n° 145-145-148-345	FACADES BLOC 3- CAMPUS Façades NORD & SUD	PC 05
		Le MUY DEVELOPMENT		ECH: 1:350
	 Michel NIZRI Architecte D.P.L.G / Ingénieur E.T.P / Urbaniste S.F.U 182 av Jules Verne 06700 DRAGUIGNAN Tél : 06.77.16.08.62 Email : nizarch@orange.fr	INSTITUT INTERNATIONAL JOEL ROBUCHON & HOTEL / BUREAUX / ACTIVITES ASSOCIEES		Décembre 2022




Michel NIZRI
 Architecte D.P.L.G. / Ingénieur E.T.P. / Urbaniste S.F.U.
 182 av. Jules Guesclès DRAGUIGNAN
 Tél : 06.77.16.08.62
 Email : nizarch@orange.fr



FACADE OUEST

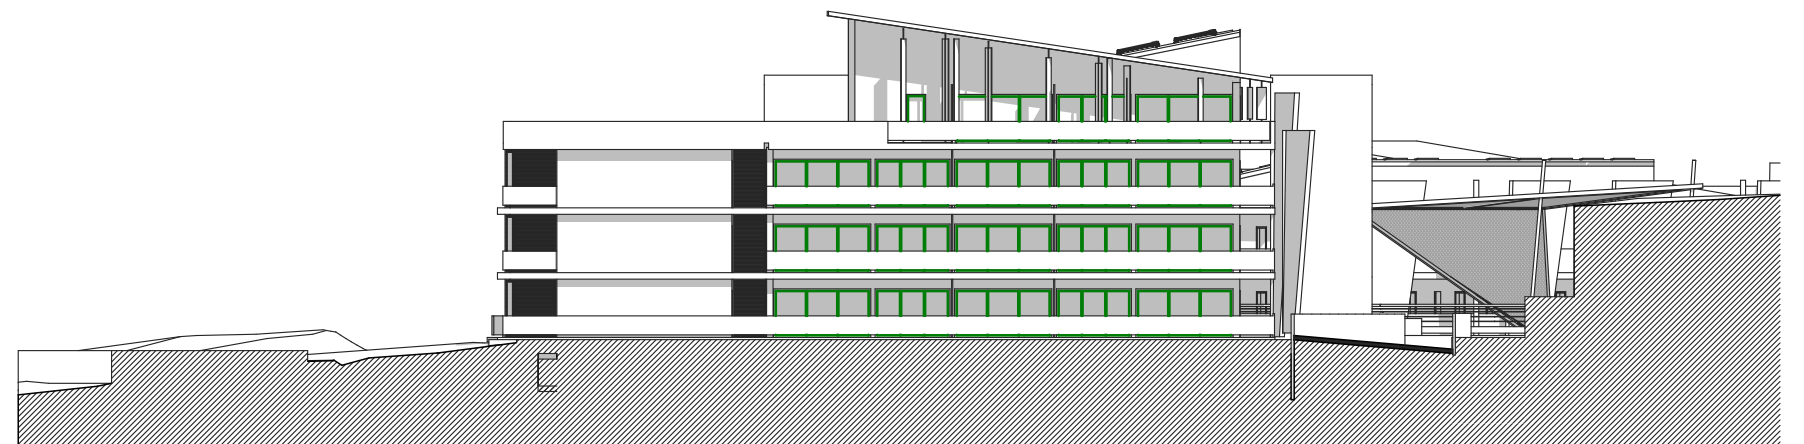

FACADE EST

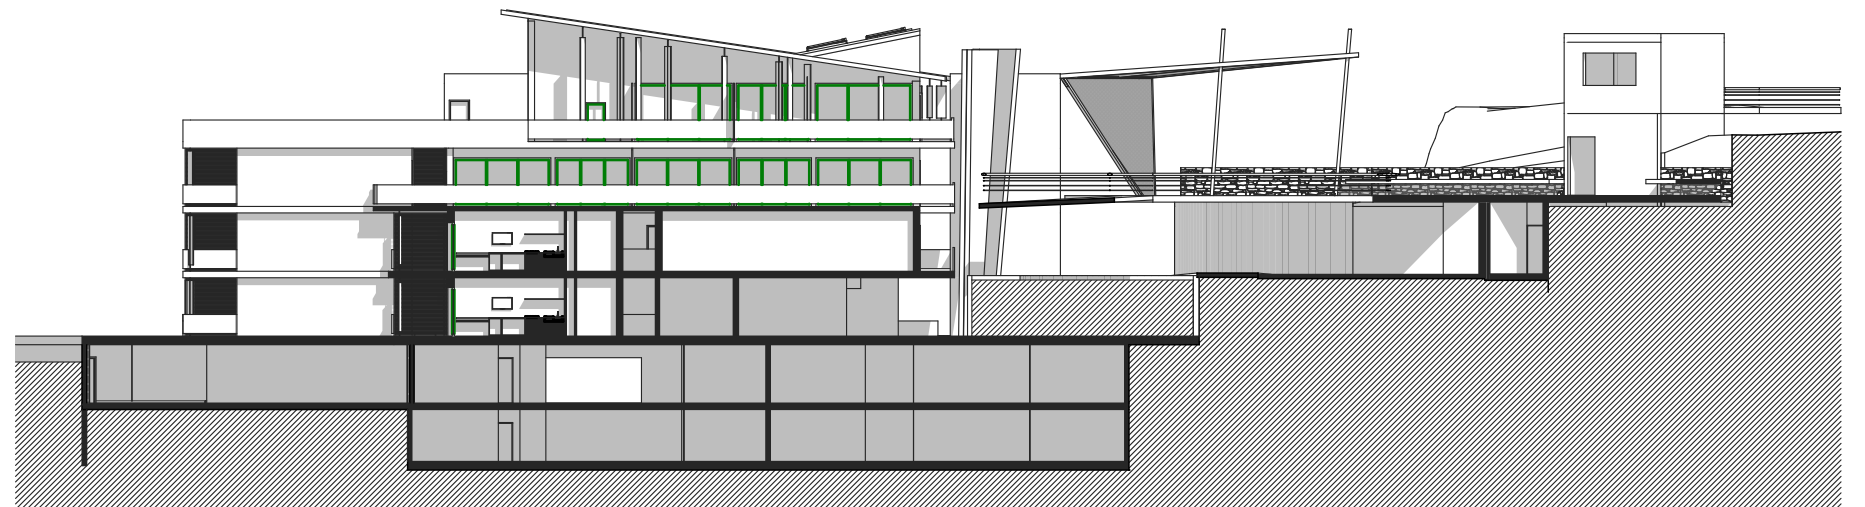

PERMIS DE CONSTRUIRE

Michel NIZRI
Architecte D.P.L.G. / Ingénieur E.T.P. / Urbaniste S.F.U.
182 av. Jules Guesclies DRAGUIGNAN
tél : 06.77.16.08.62
Email : nizarch@orange.fr

Quartier Les Valettes - LE MUY - VAR
Section BH n° 145-145-148-345

Le MUY DEVELOPMENT


INSTITUT INTERNATIONAL
JOEL ROBUCHON
&
HOTEL / BUREAUX / ACTIVITES ASSOCIEES

FACADES BLOC 3- CAMPUS
Façades OUEST & EST

PC
05

ECH: 1:350

Décembre 2022

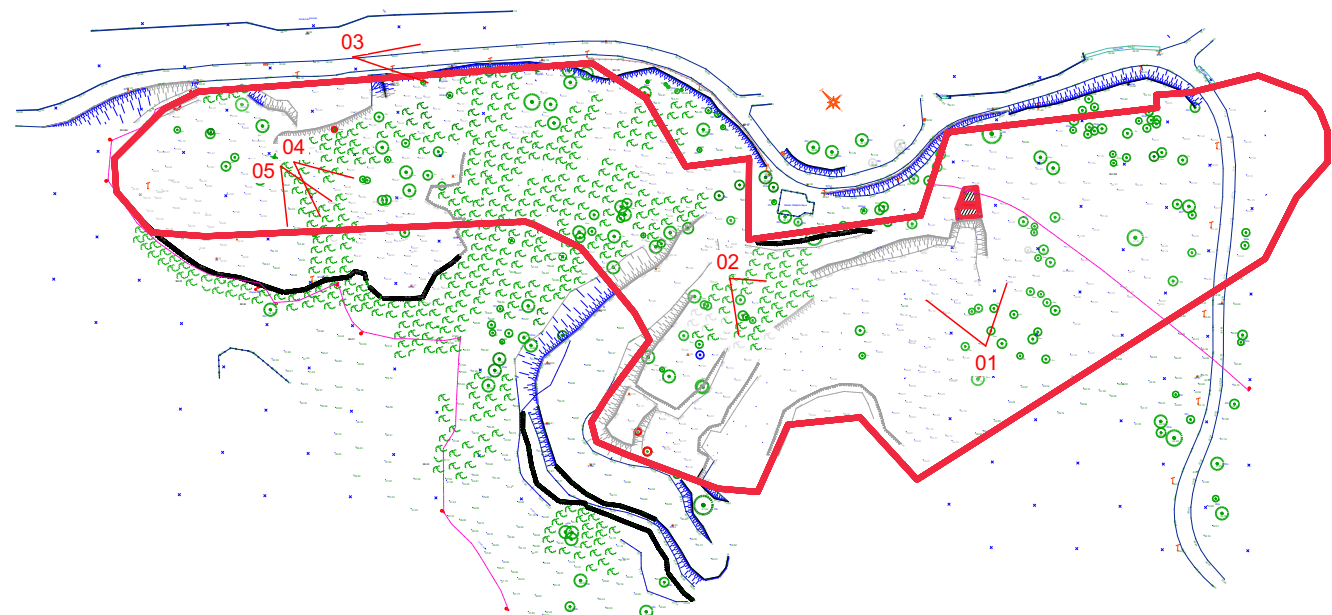

01



02



03




04




05


 	PERMIS DE CONSTRUIRE	Quartier Les Valettes - LE MUY - VAR Section BH n° 145-145-148-345	ENVIRONNEMENT PROCHE	PC 07
		Le MUY DEVELOPMENT		
		INSTITUT INTERNATIONAL JOEL ROBUCHON & HOTEL / BUREAUX / ACTIVITES ASSOCIEES		
	Michel NIZRI Architecte D.P.L.G. / Ingénieur E.T.P. / Urbaniste S.F.U. 182 av Jules Guesclles DRAGUIGNAN Tél : 06.77.16.08.62 Email : nizarch@orange.fr		ECH:	Décembre 2022

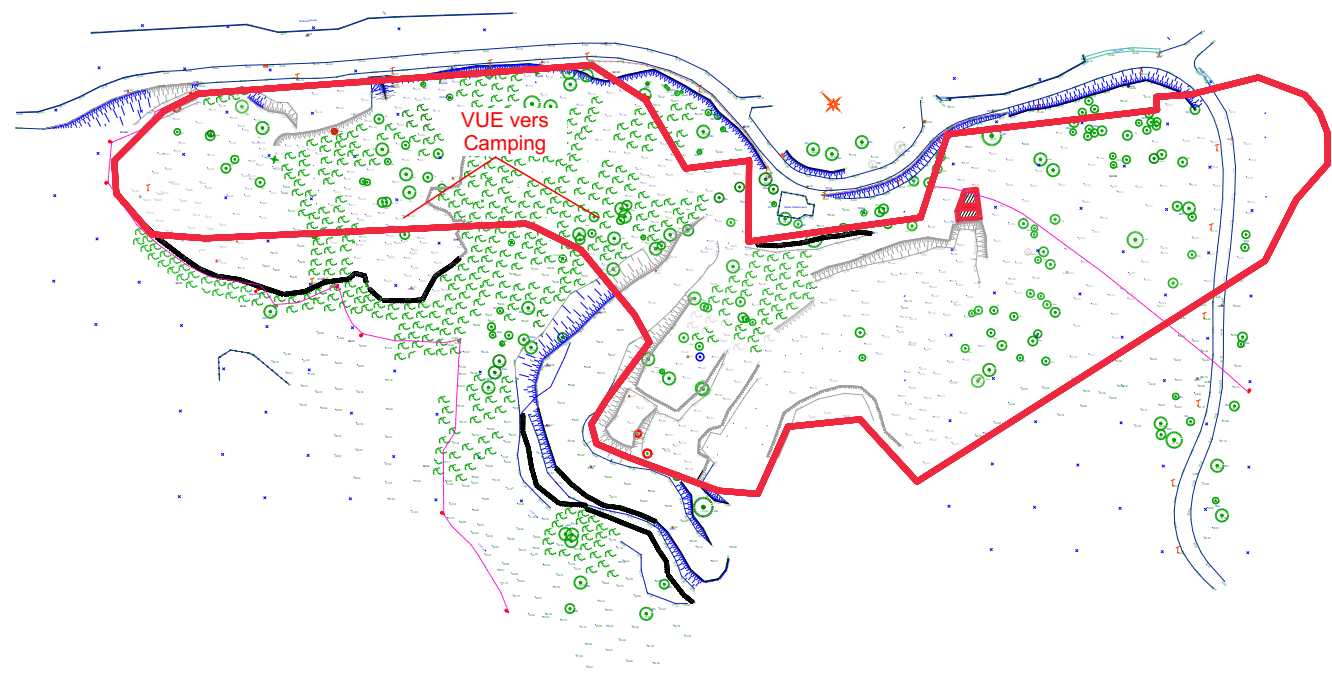


Vue du terrain vers l'ouest sur le camping LA PRAIRIE

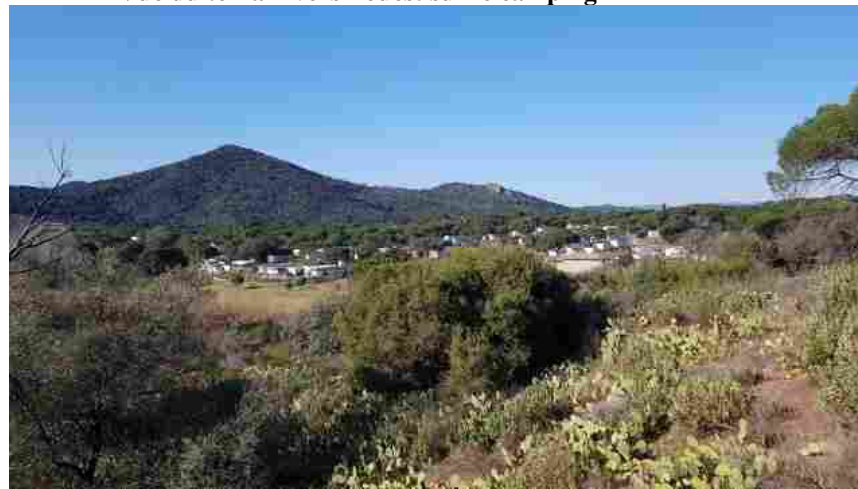

 	PERMIS DE CONSTRUIRE	Quartier Les Valettes - LE MUY - VAR Section BH n° 145-145-148-345		ENVIRONNEMENT PROCHE	PC 07
		Le MUY DEVELOPMENT			ECH:
	 Michel NIZRI Architecte D.P.L.G. / Ingénieur E.T.P. / Urbaniste S.F.U 182 av. Jules Guesclès DRAGUIGNAN Tél : 06.77.16.08.62 Email : nizarch@orange.fr	INSTITUT INTERNATIONAL JOEL ROBUCHON & HOTEL / BUREAUX / ACTIVITES ASSOCIEES			Décembre 2022

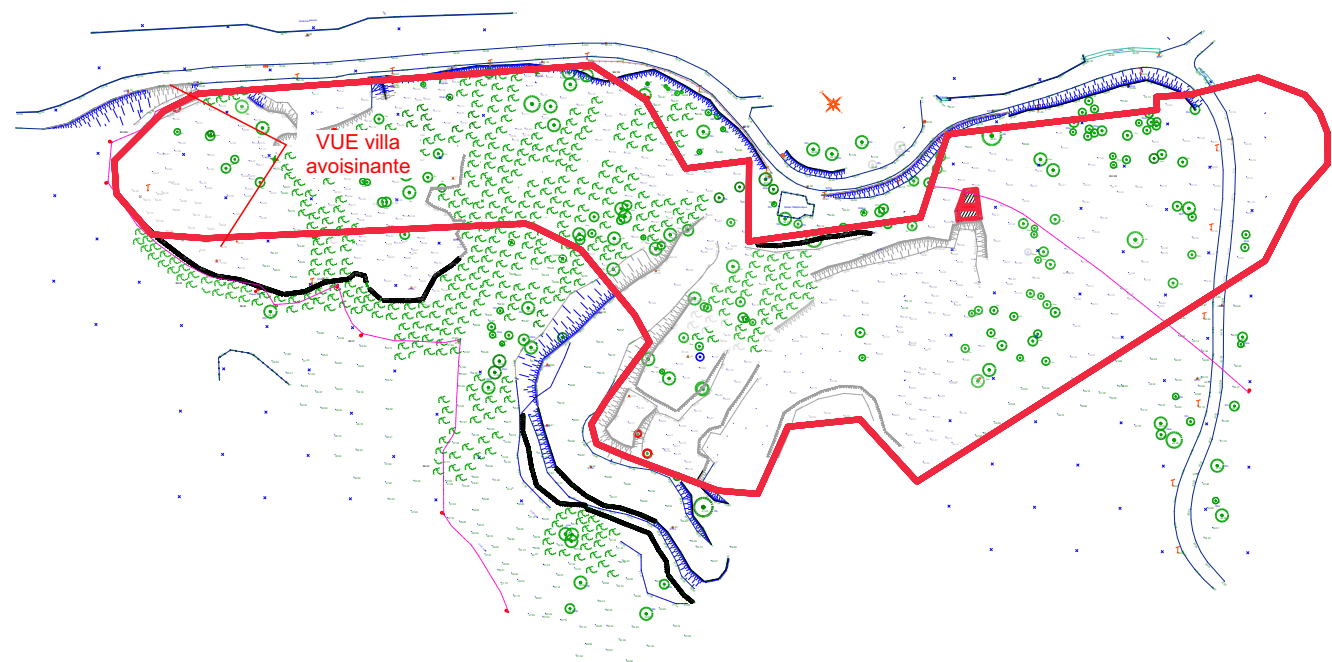

 	PERMIS DE CONSTRUIRE	Quartier Les Valettes - LE MUY - VAR Section BH n° 145-145-148-345	ENVIRONNEMENT PROCHE	PC 07
		Le MUY DEVELOPMENT		ECH:
	 Michel NIZRI Architecte D.P.L.G. / Ingénieur E.T.P. / Urbaniste S.F.U 182 av. Julien Cazelles DRAGUIGNAN Tél : 06.77.16.08.62 Email : nizarch@orange.fr	INSTITUT INTERNATIONAL JOEL ROBUCHON & HOTEL / BUREAUX / ACTIVITES ASSOCIEES		Décembre 2022

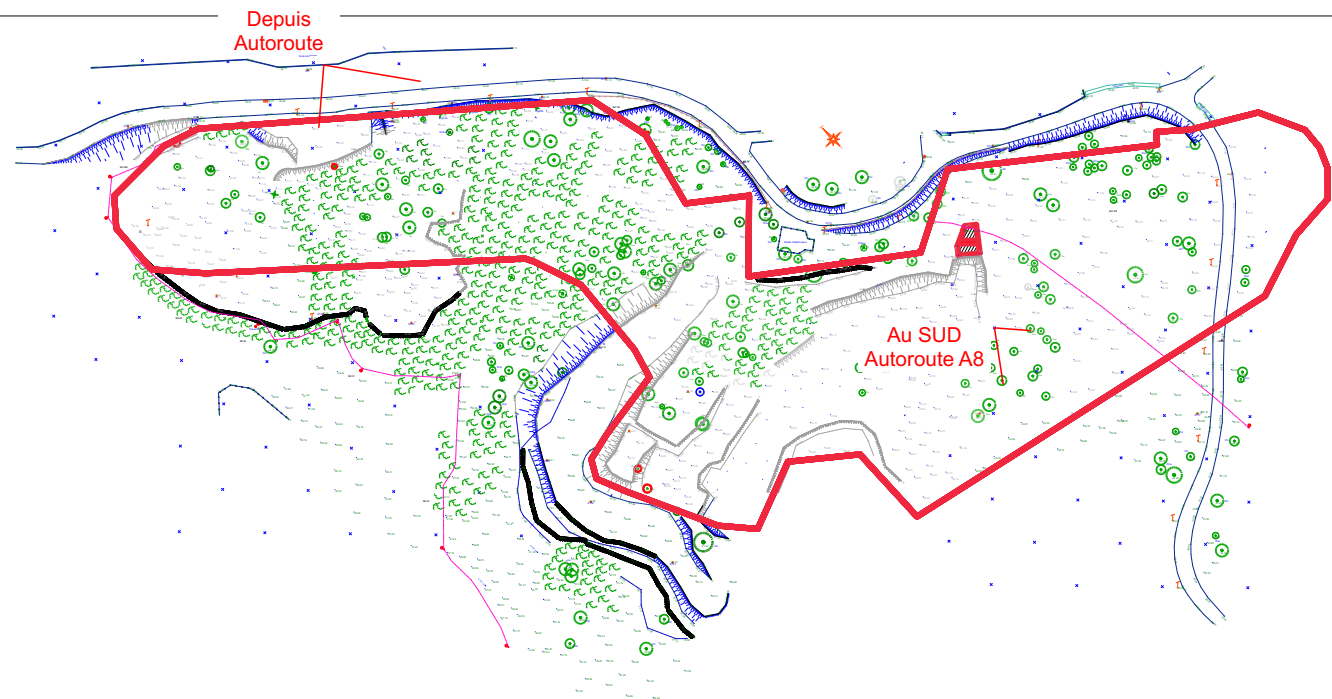

Vue depuis l'autoroute du Terrain




Au Sud : Autoroute A8



	PERMIS DE CONSTRUIRE	Quartier Les Valettes - LE MUY - VAR Section BH n° 145-145-148-345	ENVIRONNEMENT PROCHE	PC 07
		Le MUY DEVELOPMENT		ECH:
		INSTITUT INTERNATIONAL JOEL ROBUCHON & HOTEL / BUREAUX / ACTIVITES ASSOCIEES		Décembre 2022
		 Michel NIZRI Architecte D.P.L.G. / Ingénieur E.T.P. / Urbaniste S.F.U 182 av. Julien Cazelles DRAGUIGNAN tél : 06.77.16.08.62 Email : nizarch@orange.fr		

DEPOTS SAUVAGES D'ORDURES SUR LE TERRAIN/GRAVATS



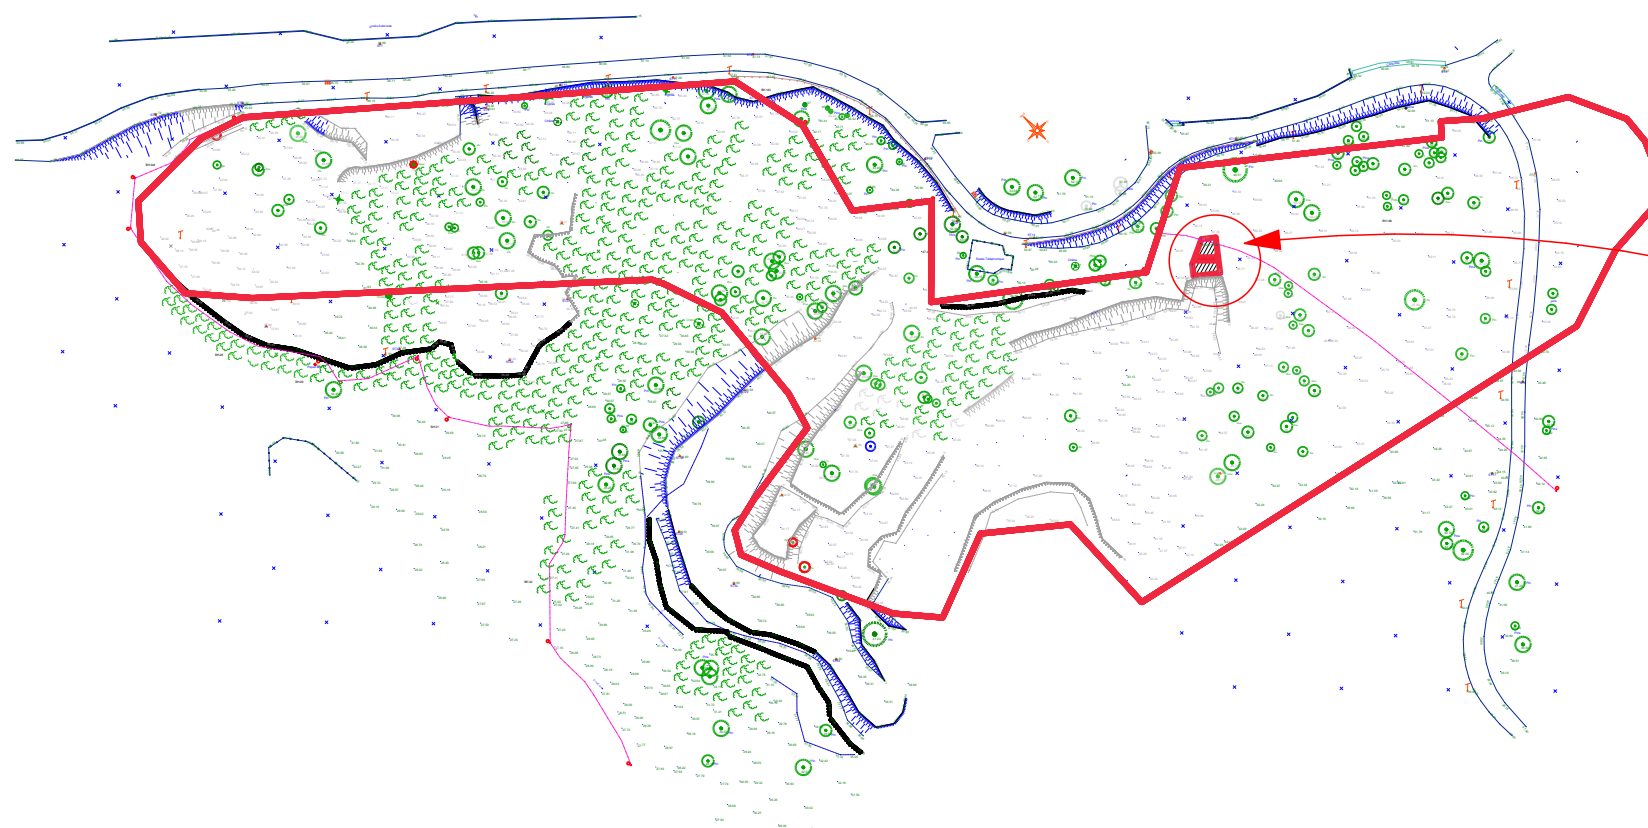

Construction existante : Murs périphériques existants vestiges d'un démarrage interrompu de mise en œuvre d'un ancien PC

 	PERMIS DE CONSTRUIRE	Quartier Les Valettes - LE MUY - VAR Section BH n° 145-145-148-345	ENVIRONNEMENT PROCHE	PC 07
		Le MUY DEVELOPMENT		ECH:
	  Michel NIZRI Architecte D.P.L.G. / Ingénieur E.T.P. / Urbaniste S.F.U 182 av. Jules Cazelles DRAGUIGNAN Tél : 06.77.16.08.62 Email : nizarch@orange.fr	INSTITUT INTERNATIONAL JOEL ROBUCHON & HOTEL / BUREAUX / ACTIVITES ASSOCIEES		Décembre 2022