


Entrée/Sortie existant

1:300

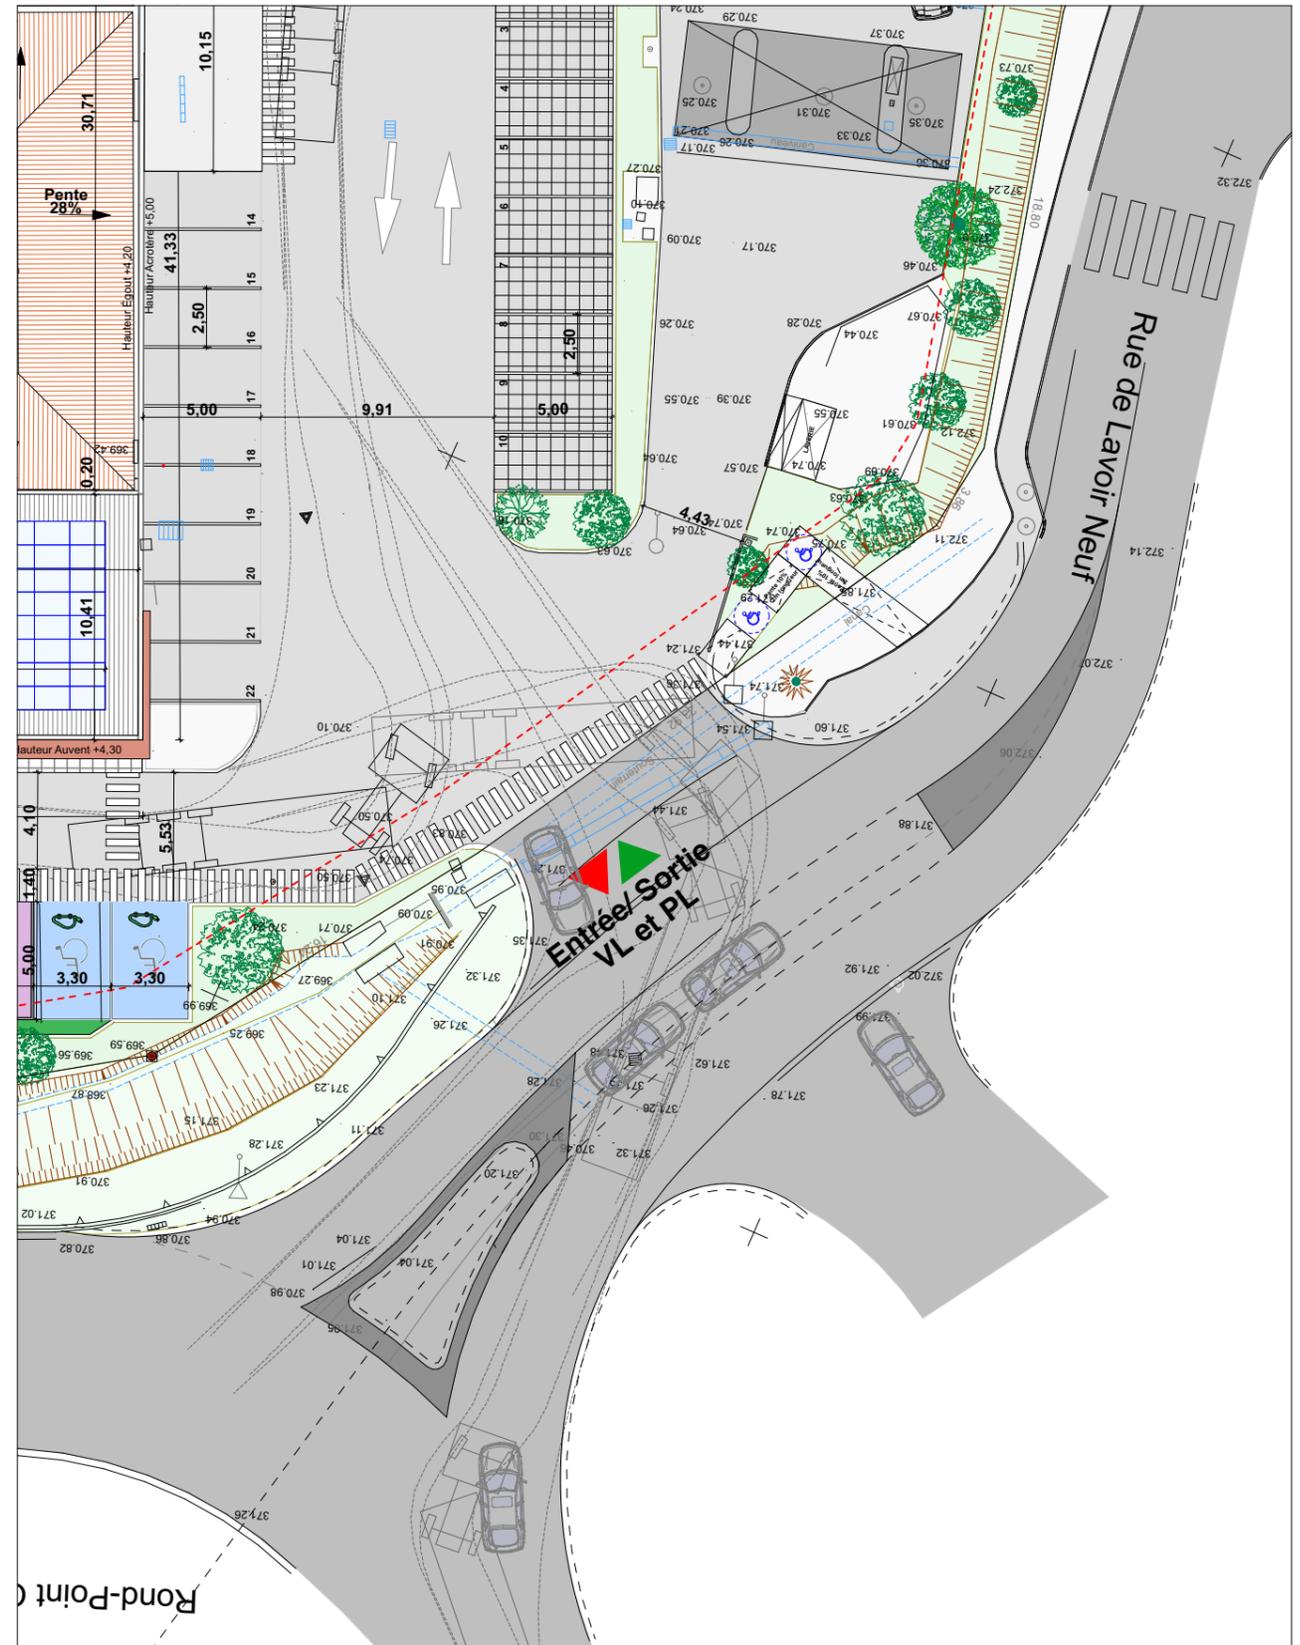

Entrée/Sortie projet (Ilot et tourne à gauche sur domaine public)

1:300

