

Maîtrise d'œuvre

ATELIER 3C
Immeuble Axiome - bât B
5 avenue de Saint-Menet
13011 MARSEILLE
mail : contact@atelier3c.com
tél. : 04 91 22 98 41

SARL d'architecture au capital de 15 000€
SIRET 823 927 884 000 10
n° inscription COA S18723

Ces documents sont la propriété exclusive de la société Atelier3C et ne peuvent être reproduits et/ou diffusés sans son autorisation.

Ces documents sont uniquement destinés à la demande des autorisations d'urbanisme et ne peuvent être en aucun cas utilisés pour la réalisation de la construction.

Maîtrise d'ouvrage

SARL SYLOVIA
Chemin de l'Humède
#Adresse du Client 2
83560 RIANS
mail : carrefour.rians@gmail.com
tél. : tél

Projet

CARREFOUR RIANS

L'umède
Rue du Lavoir Neuf
83560 RIANS

N° Affaire
2022_064

Fichier
230321_CARREFOUR RIANS.pln

Dessinateur
NM


Date
31/03/2023

Format imp.
A3

Échelle

Phase
PC11

Document
**Vue aérienne IGN
Plan des
abords**

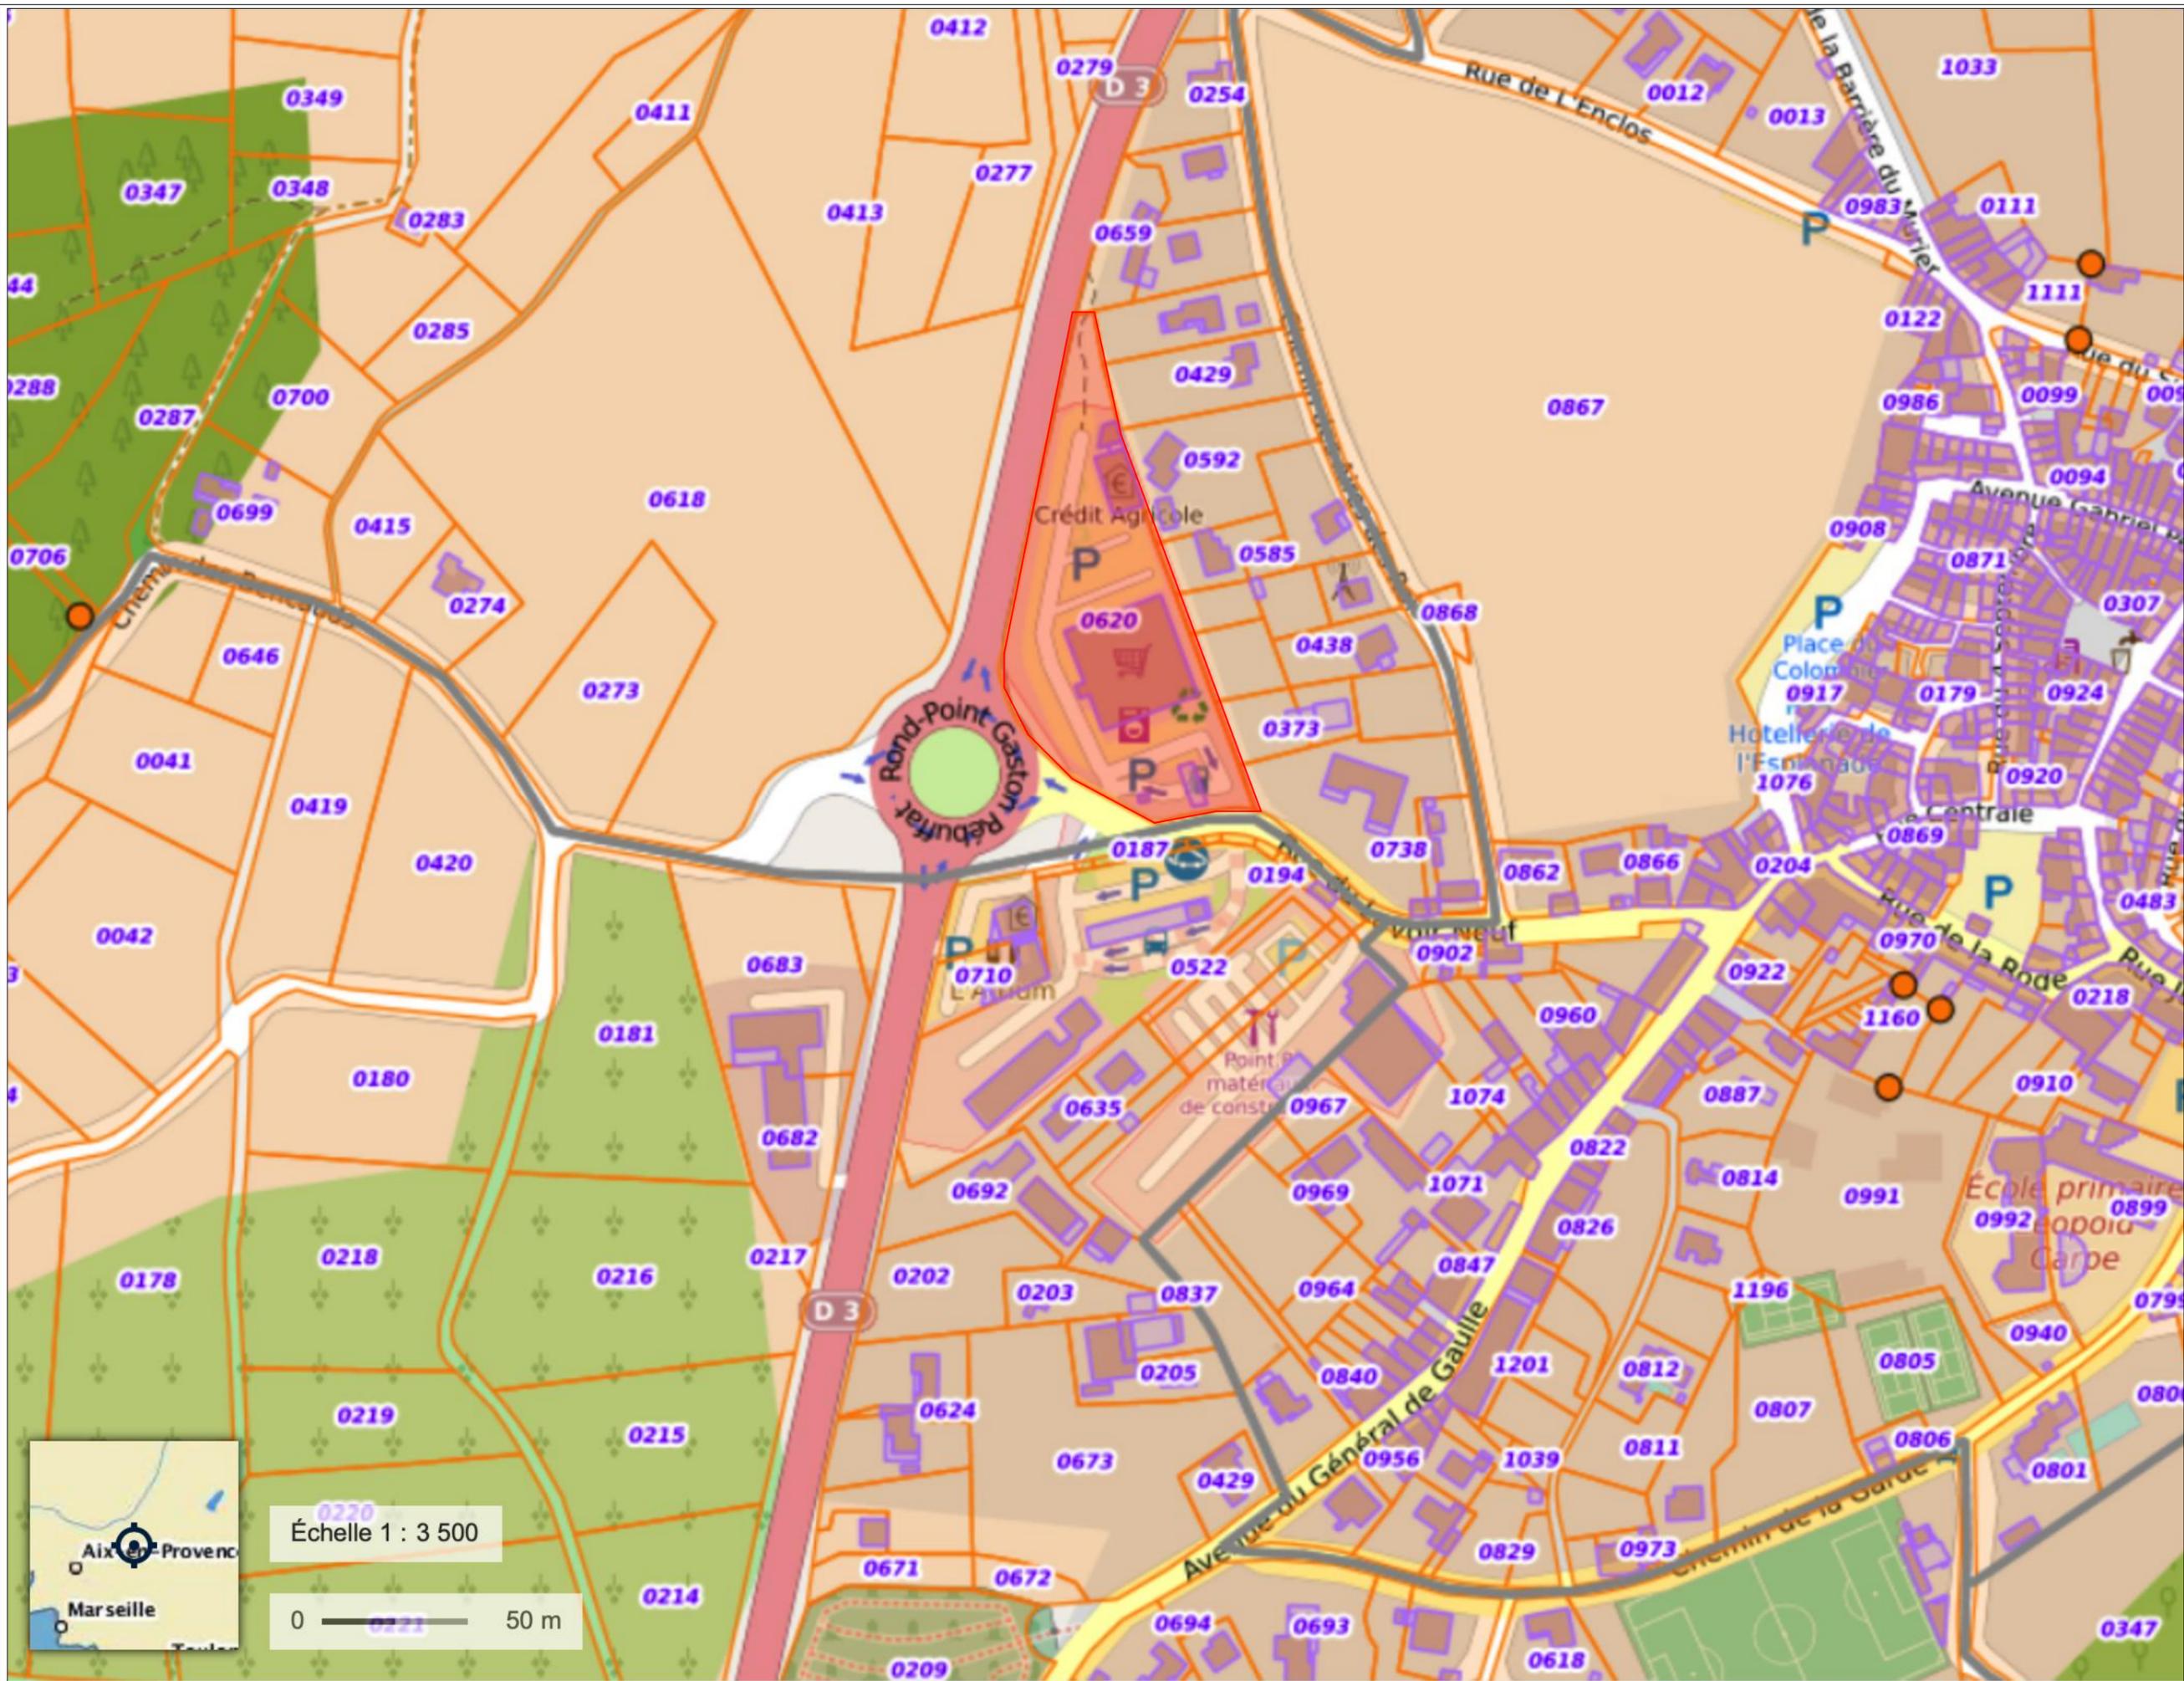

Échelle 1 : 3 500

0 50 m