


ANNEXE 1

Tracé des canalisations de transfert



SECTEUR DU LAUTARET


Indice	Date	Modifications	Dessiné	Approuvé
a	24/02/2022	Première édition	B.MARIN	V.ARNAL
b				
c				
d				

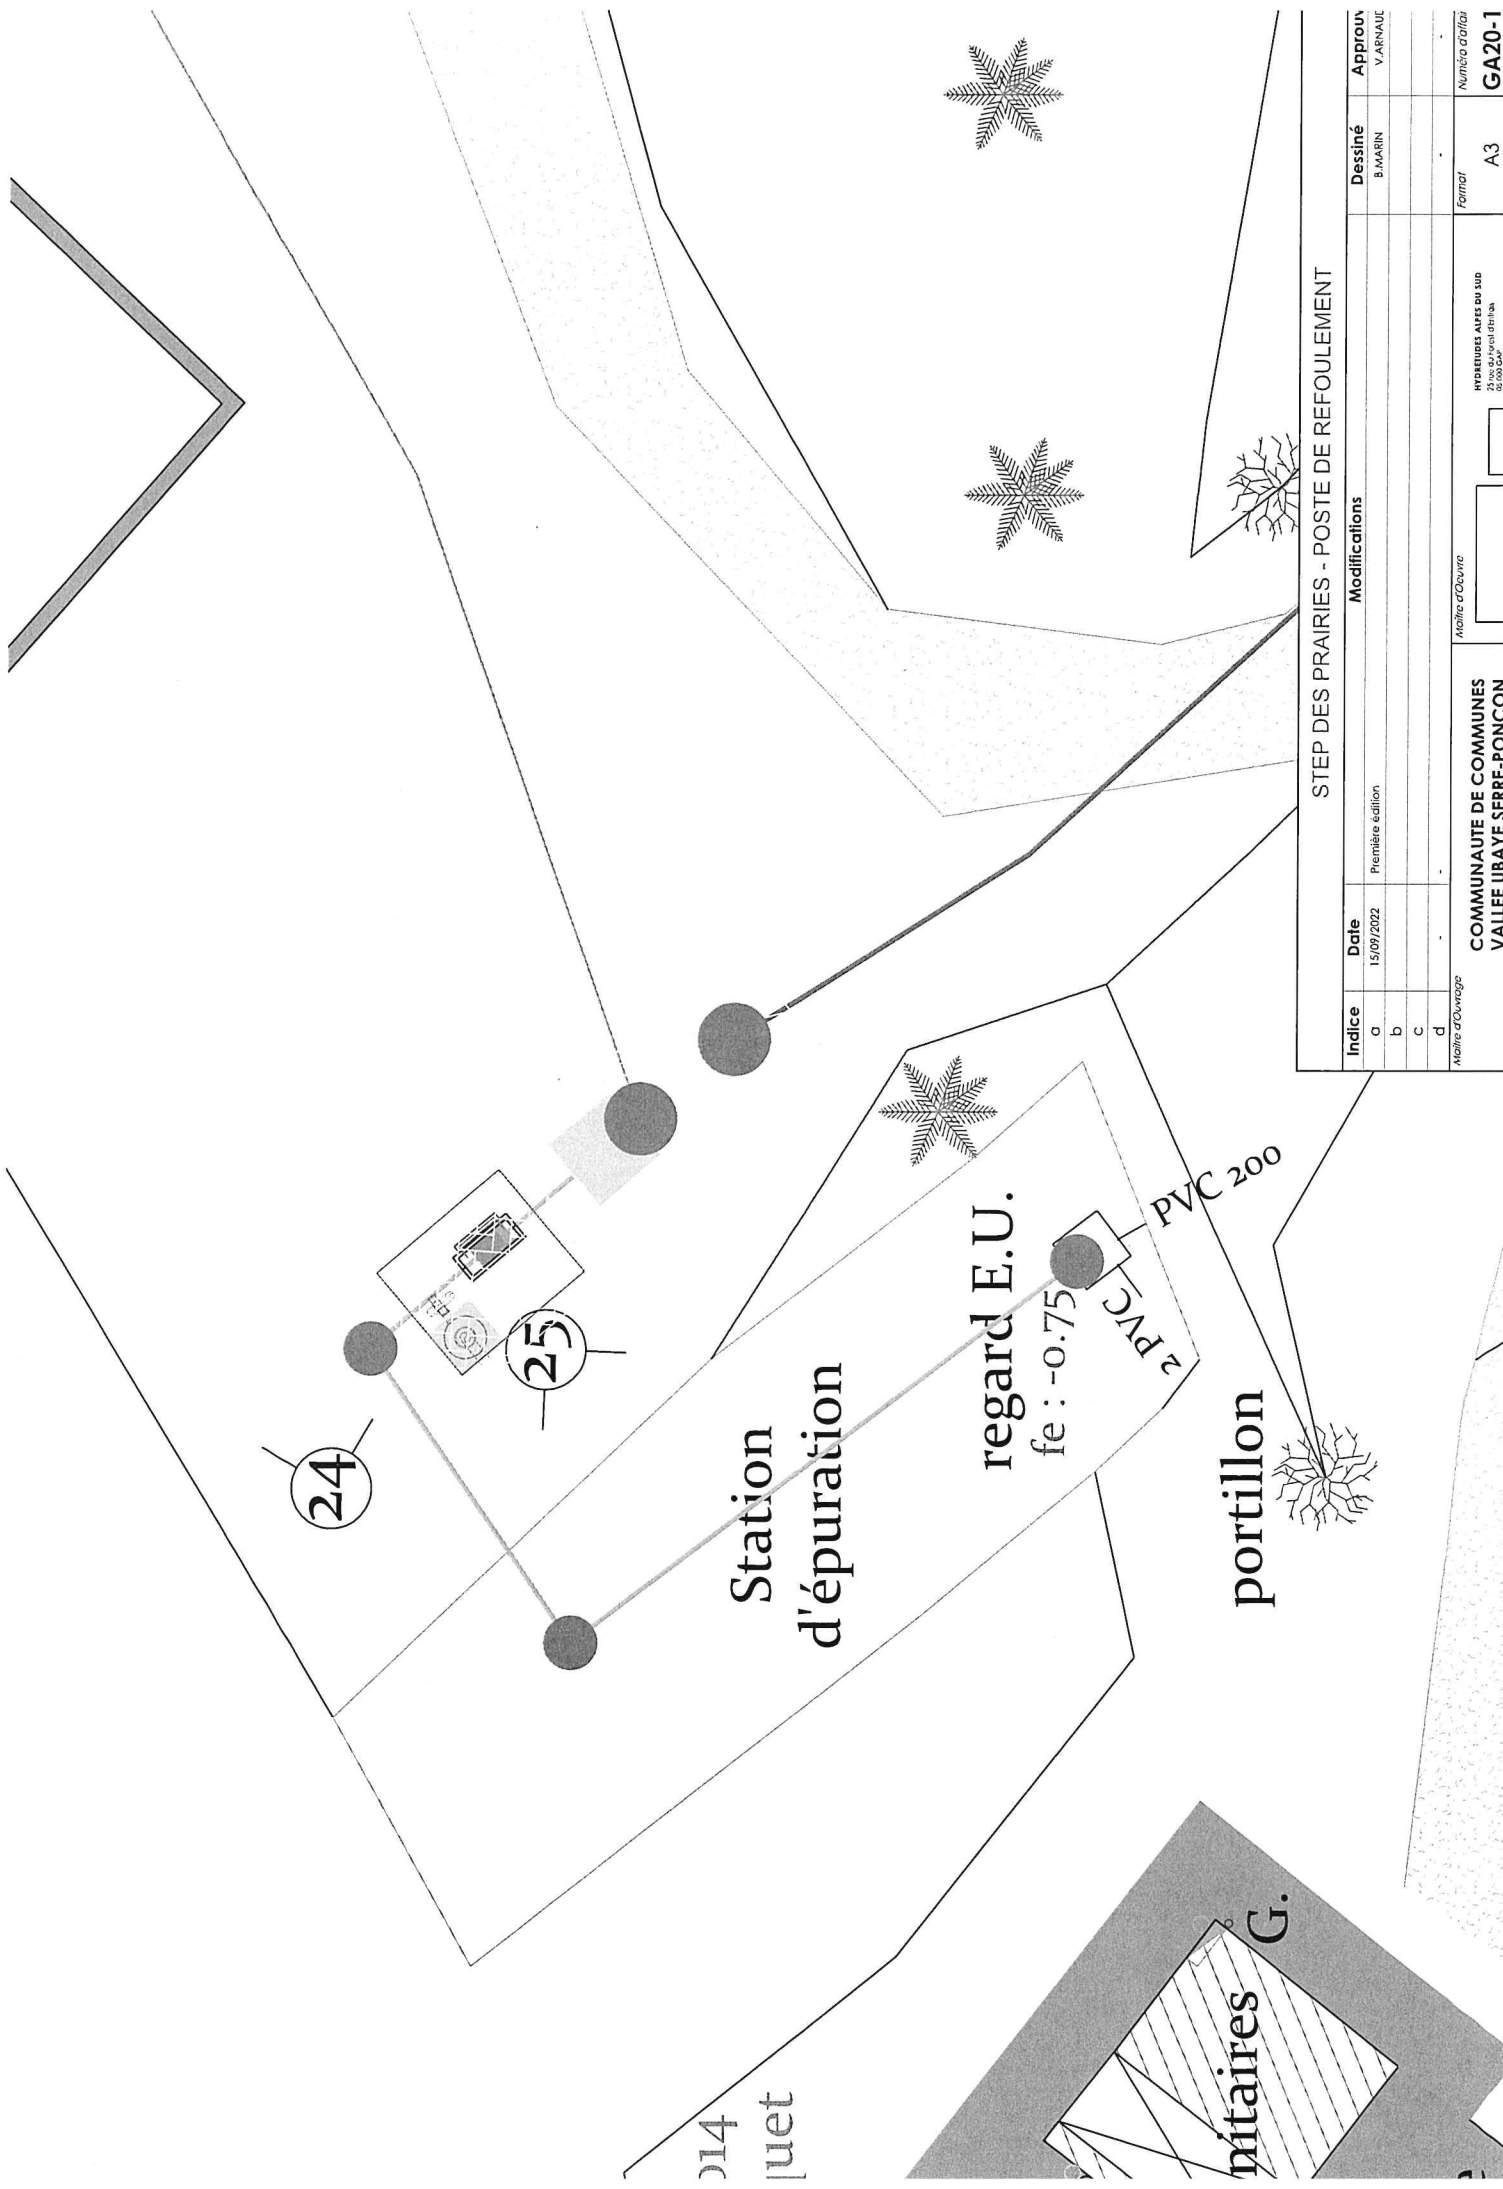

STEP DES PRAIRIES - POSTE DE REFOULEMENT

Indice	Date	Modifications	Dessiné	Approuvé
a	15/09/2022	Perimètre édition	B. MARIN	V. ARNAUD
b				
c				
d				

COMMUNAUTE DE COMMUNES VALLEE UBAYE SERRE-PONCON		Maitre d'Ouvrage	
Maitre d'œuvre		Niveau de détail	
HYDRAULIQUE A L'ECHELLE DE 1:500		Format	
		A3	
		Nombre d'objets	
		GA20-1	

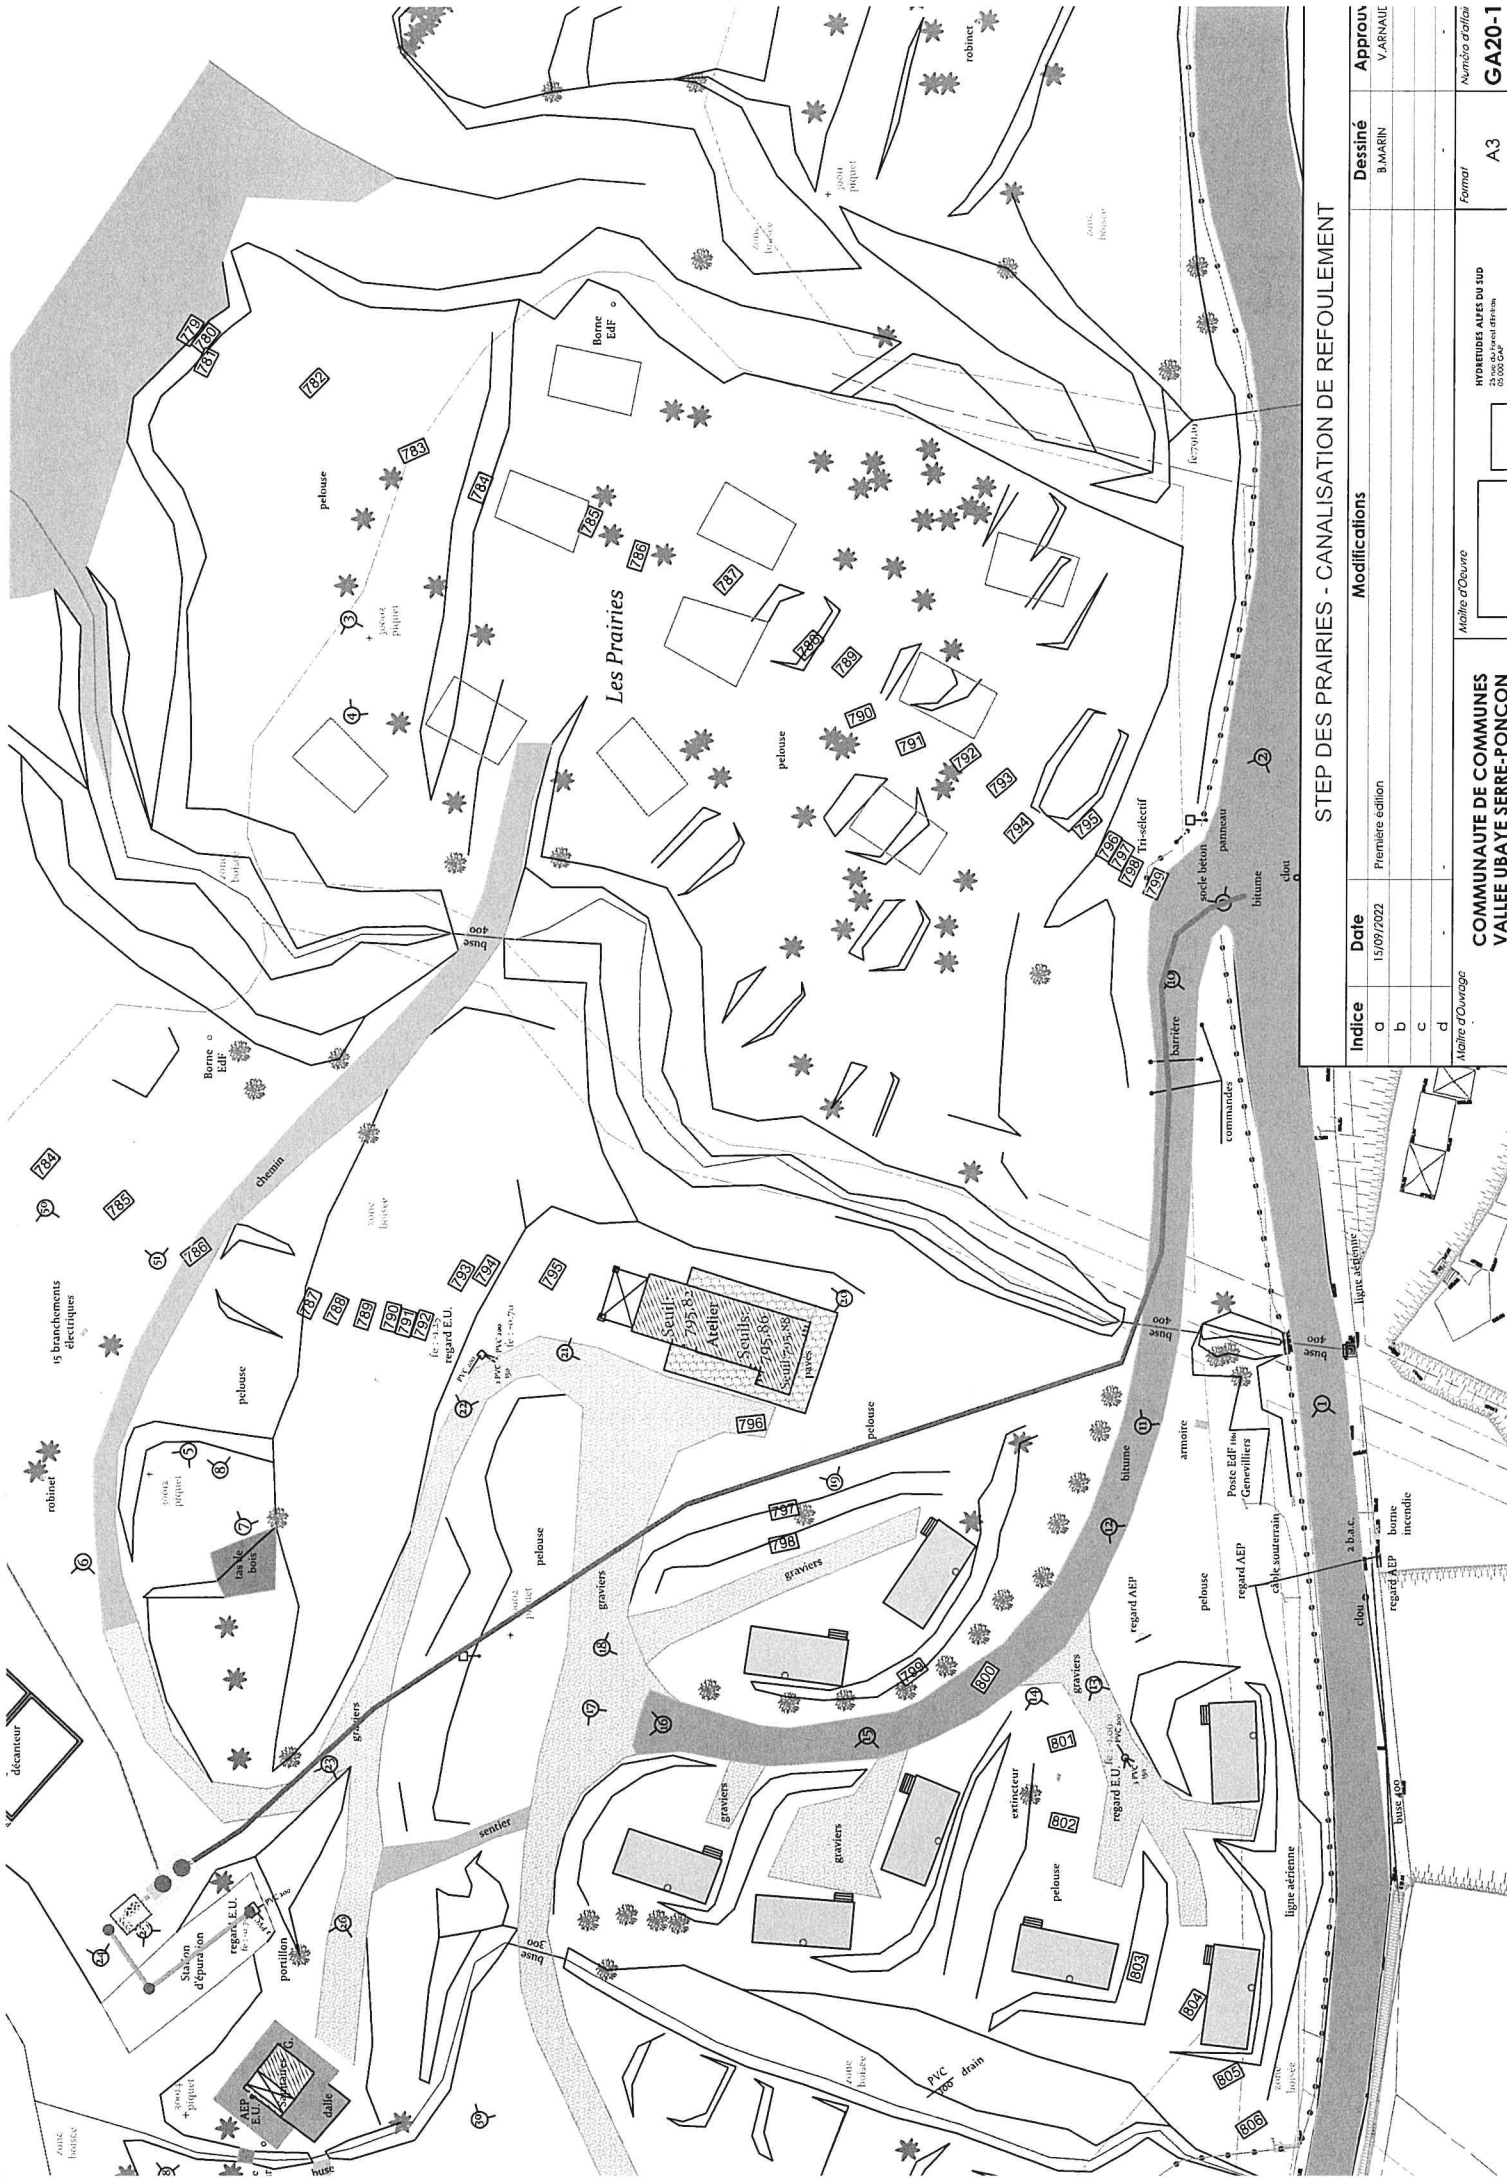


STEP DES PRAIRIES - CANALISATION DE REFOULEMENT

Modifications		Date	Approuvé
a		15/09/2022	B. MARIN
b			V. ARNAUD
c			
d			

Première édition
 15/09/2022
 B. MARIN
 V. ARNAUD

Maître d'ouvrage : COMMUNAUTE DE COMMUNES VALLEE UBAYE SERRE-PONCON
 Maître d'œuvre : HYDREIDES ALPES DU SUD
 Formet : A3
 Numéro d'affaire : GA20-1

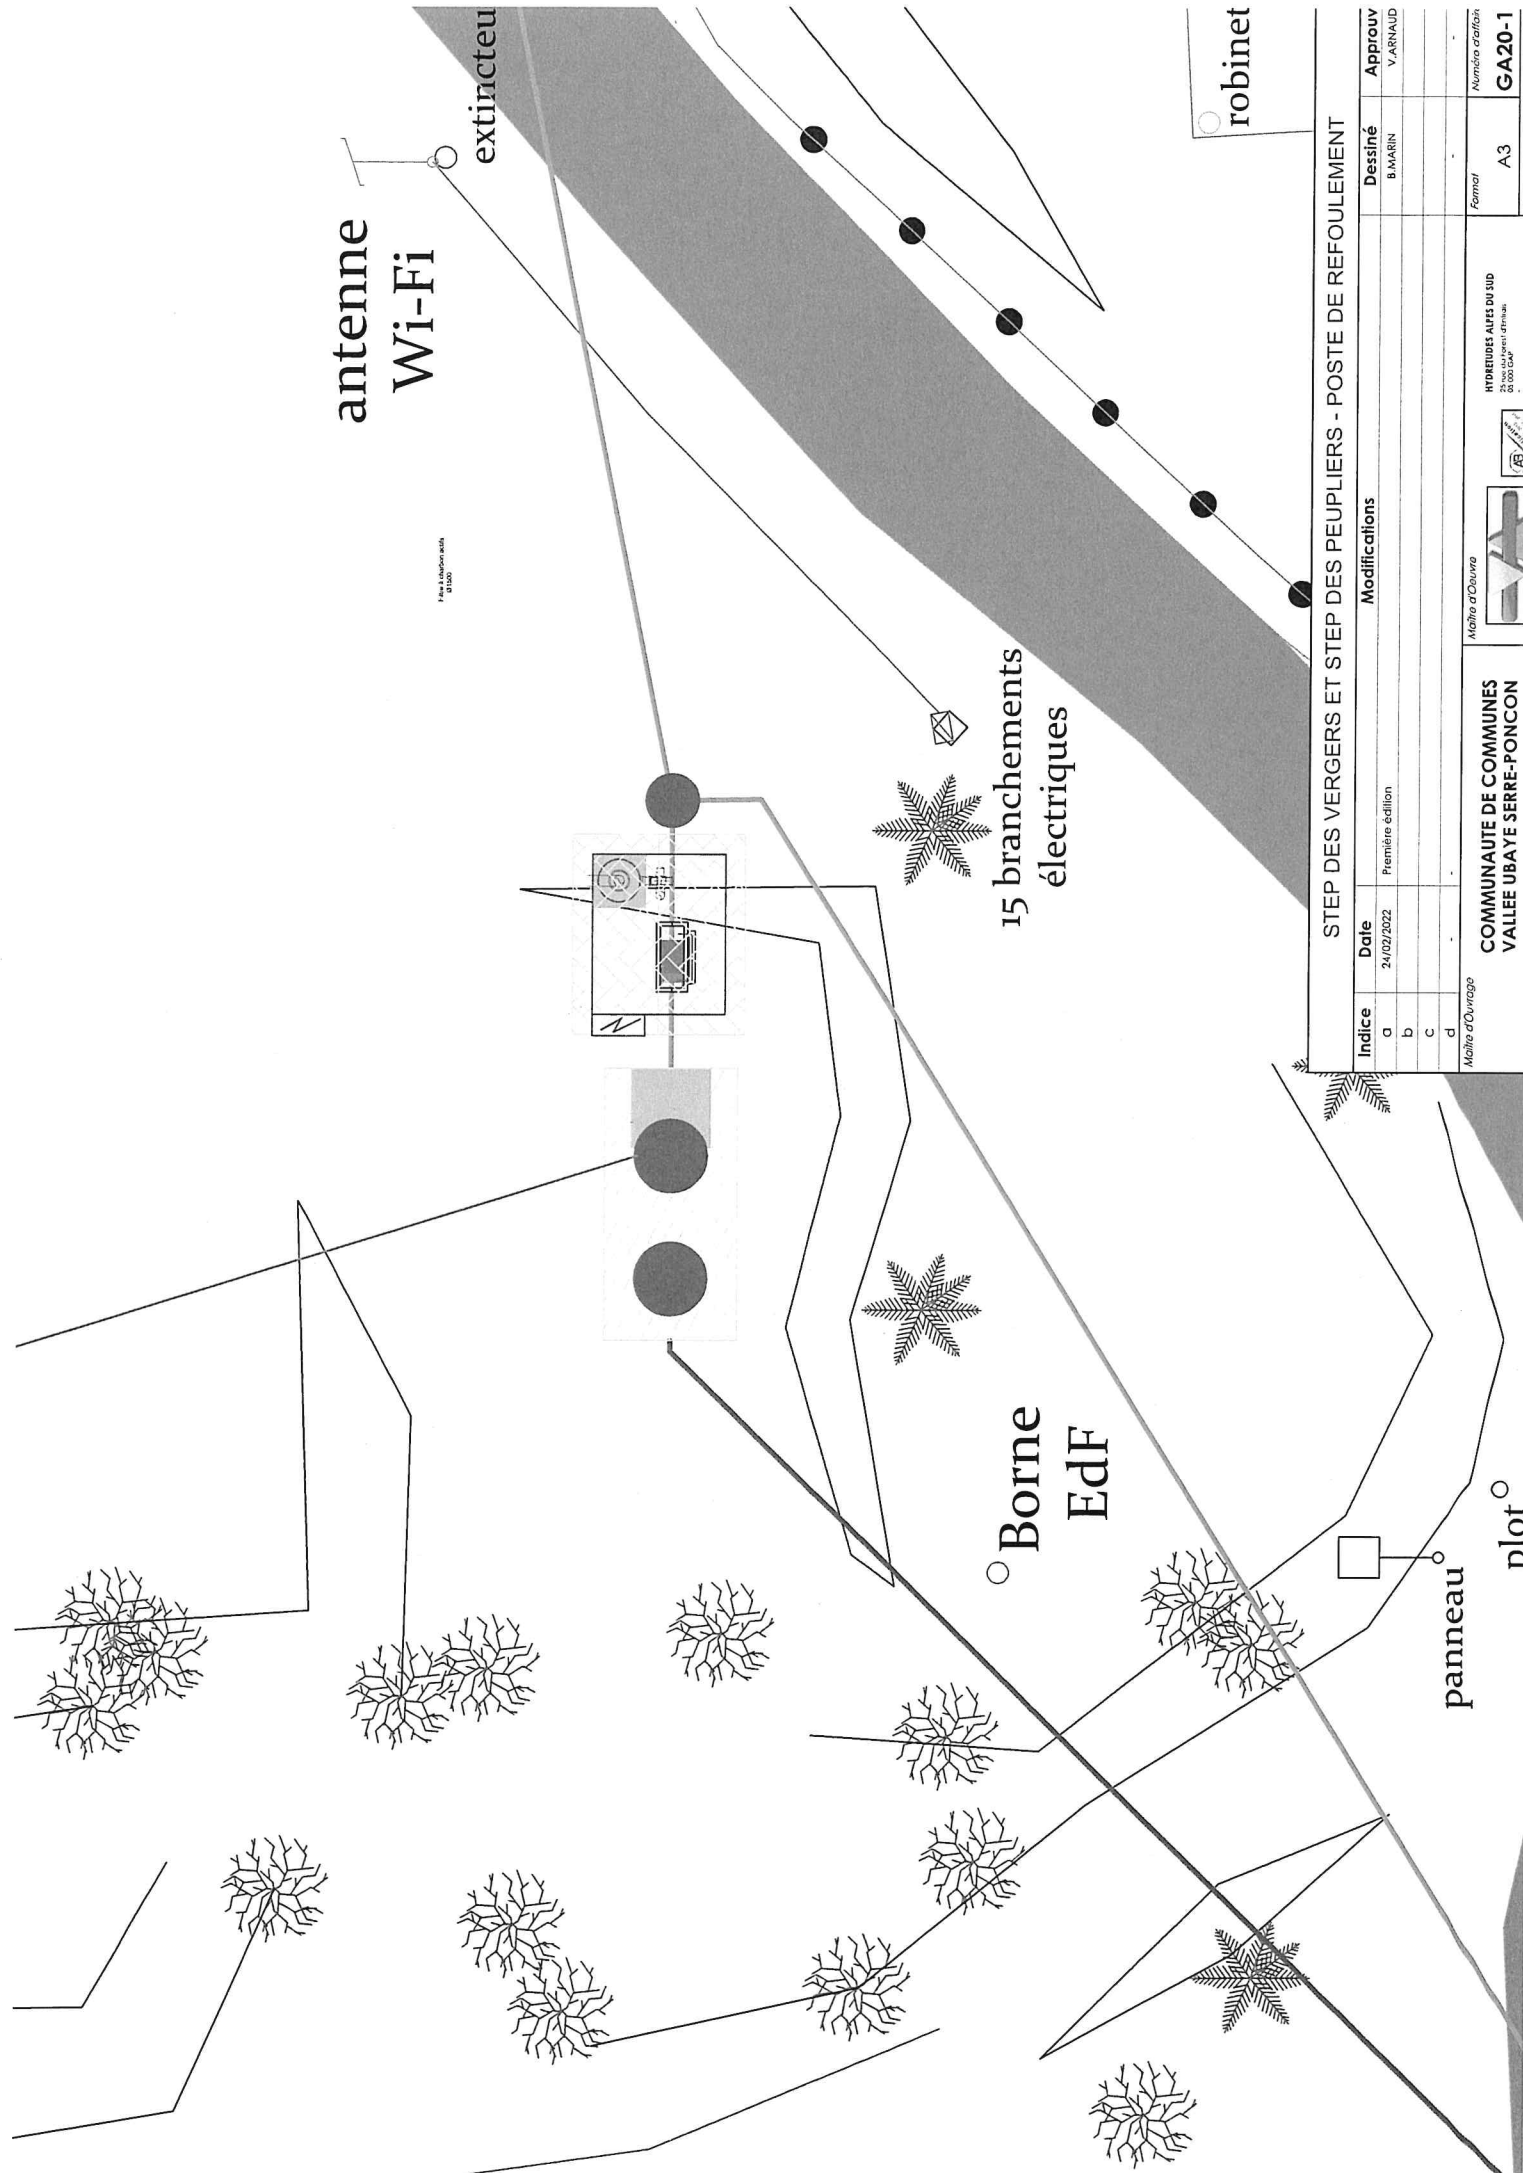

antenne
Wi-Fi

extincteu

robinet

15 branchements
électriques

Borne
EdF


panneau

nlot

STEP DES VERGERS ET STEP DES PEUPLIERS - POSTE DE REFOULEMENT

Indice	Date	Modifications	Dessiné	Approuvé
a	24/02/2022	Première édition	B. MARIN	V. ARNAUD
b				
c				
d				

Maître d'ouvrage COMMUNAUTÉ DE COMMUNES VALLEE UBAYE SERRE-PONCON	Maître d'œuvre HYDROBUS ALPES DU SUD <small>25 rue du Général de Gaulle 05000 GAPE</small>	Format A3	Numéro d'affichet GA20-1
---	--	--------------	-----------------------------

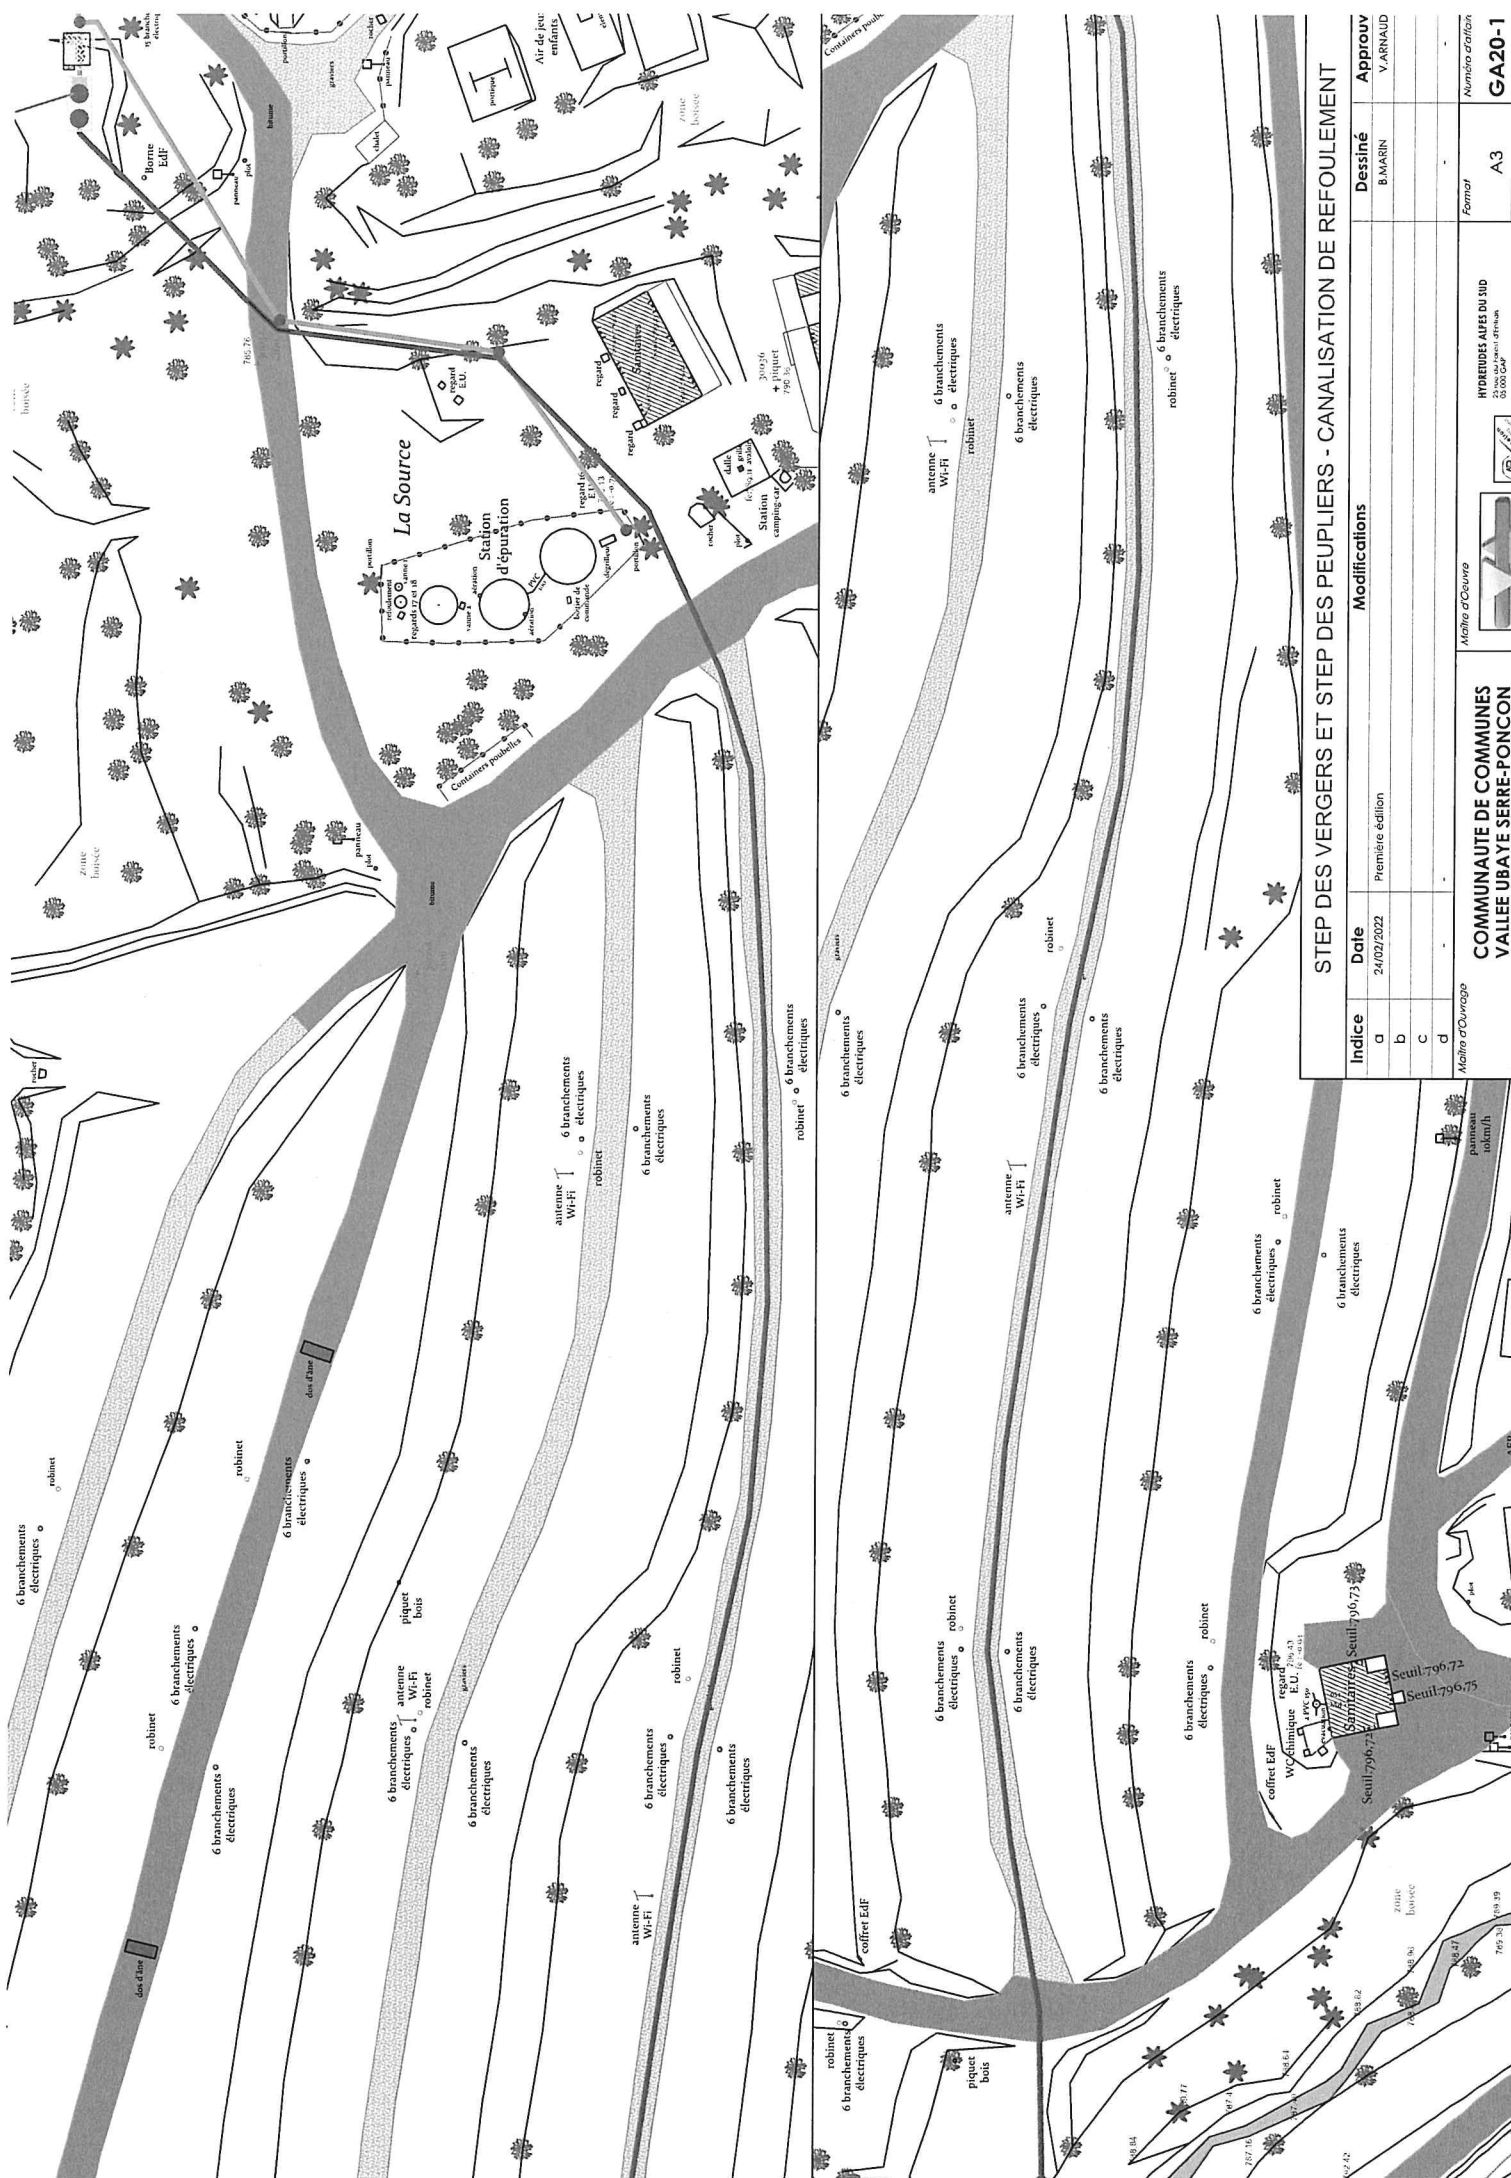

Index		Date		Modifications	
a		24/02/2022	Première édition		
b					
c					
d					


Dessiné	Approuvé
B. MARIN	V. BARRAUD

Hydromètres AEP ou SID	Nombre d'ouvrages	Nombre d'alignement
HYDROMÈTRES AEP ou SID 00 000 000		

COMMUNAUTÉ DE COMMUNES
VALLEE UBAYE SERRE-PONCON



GA20-1

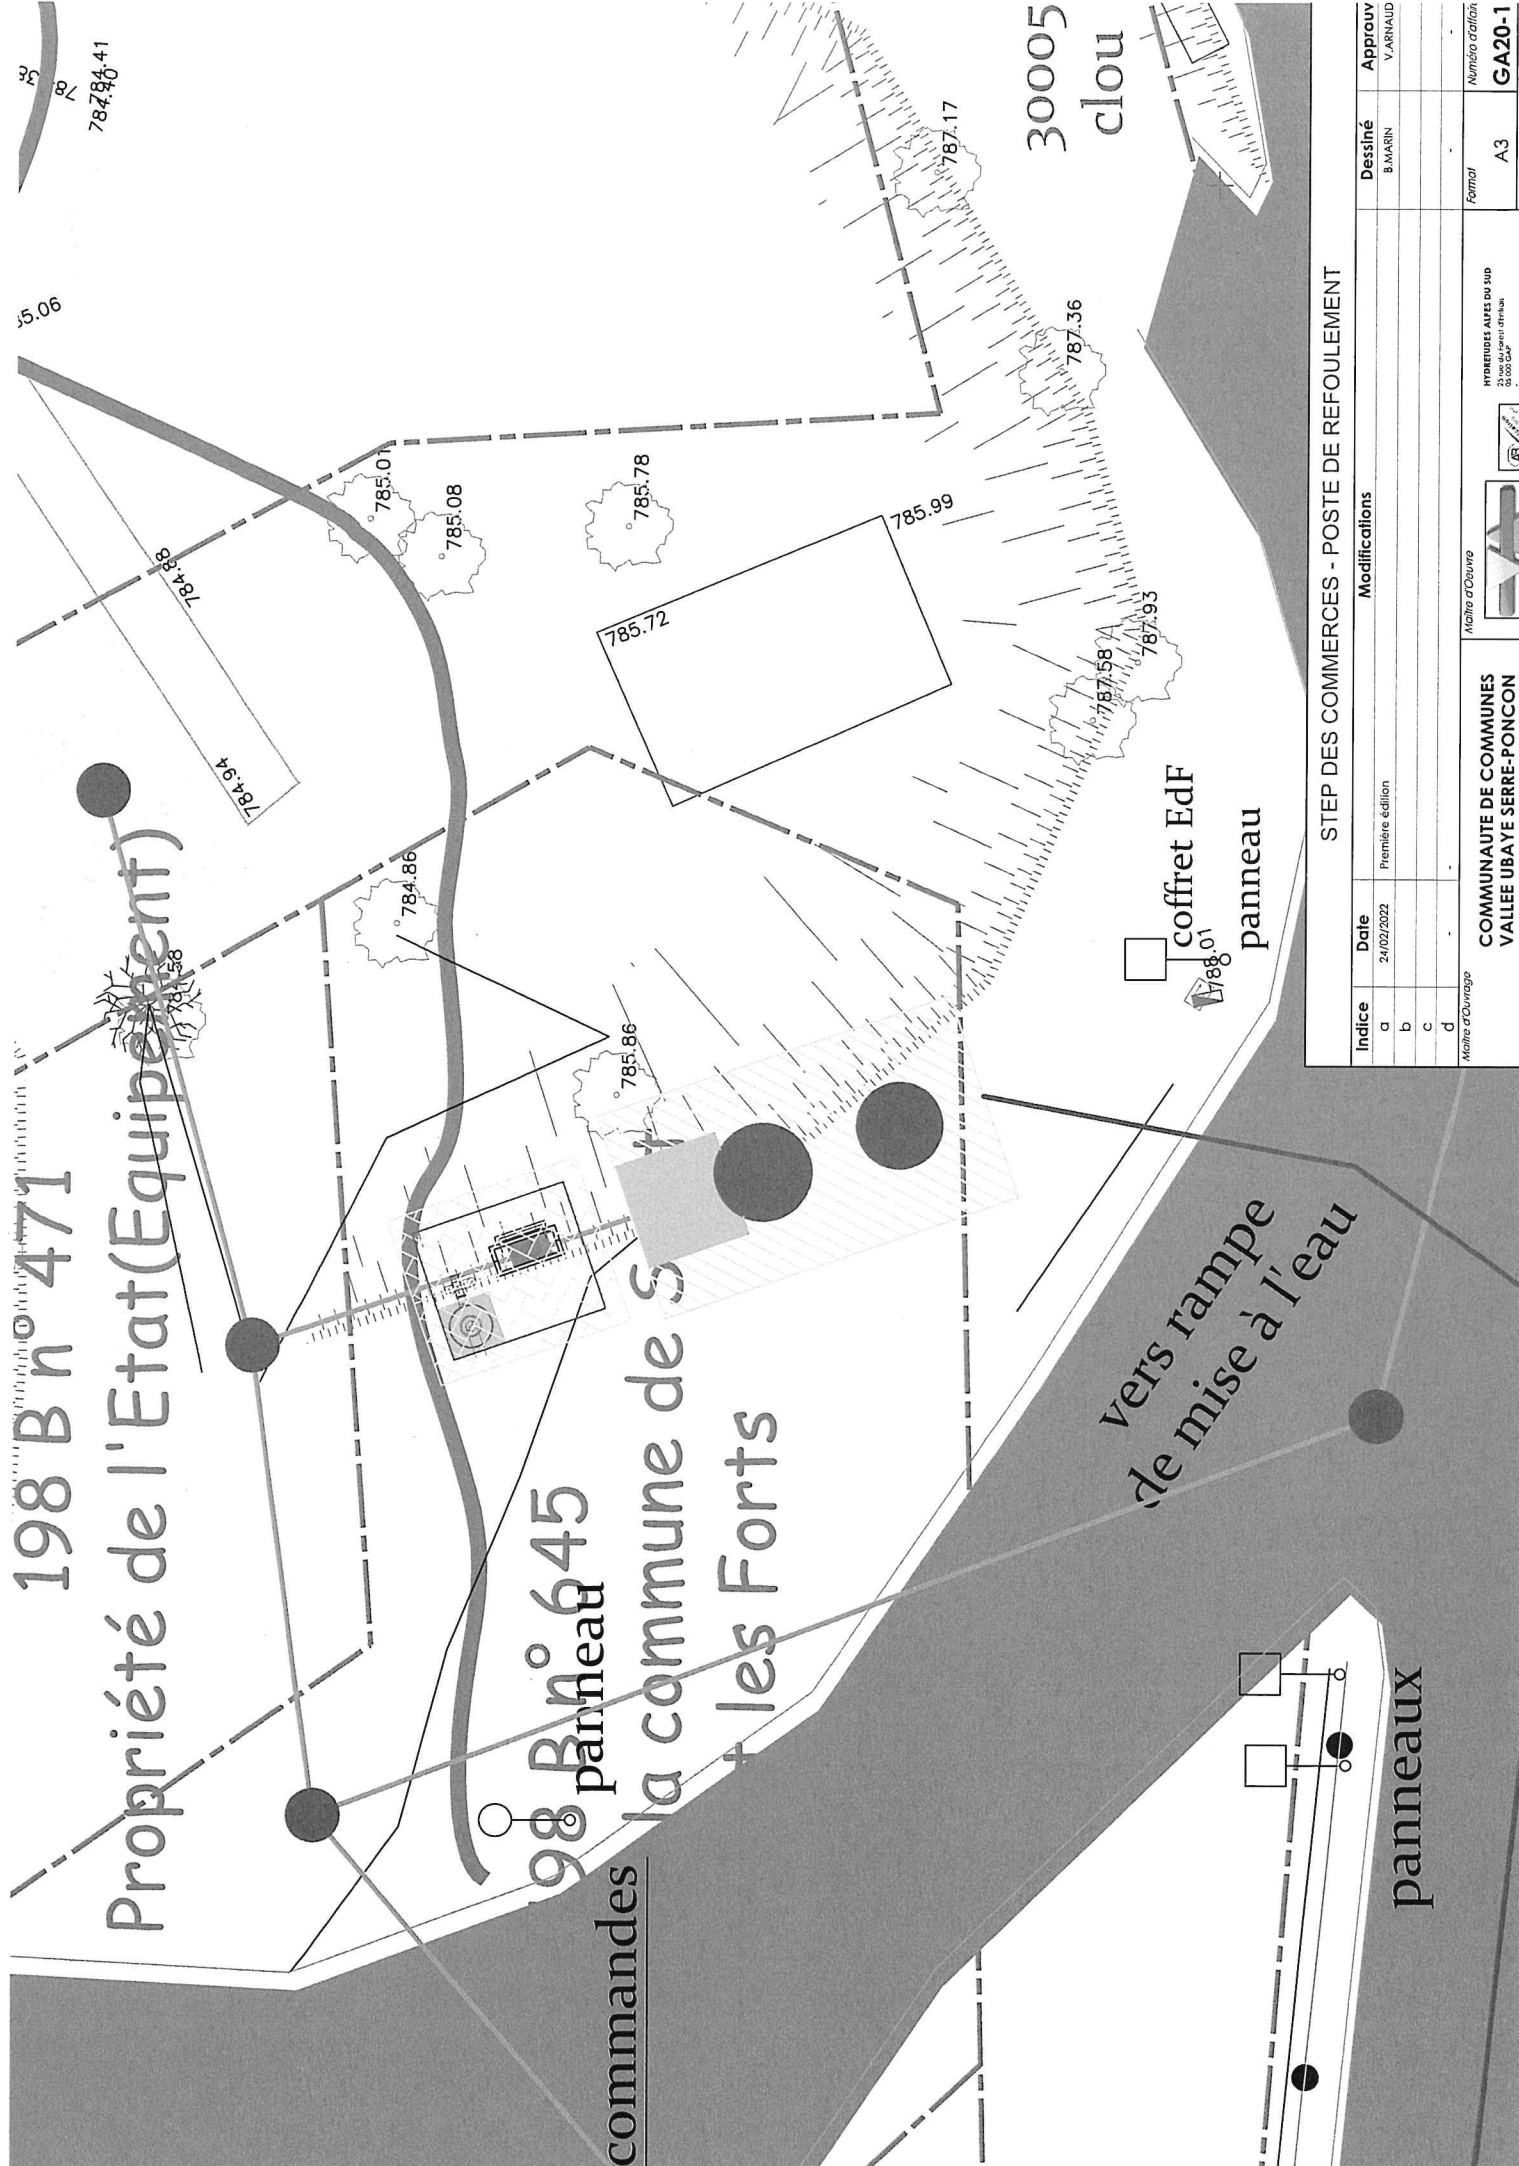

STEP DES COMMERCES - POSTE DE REFOULEMENT

Indice	Date	Modifications	Dessiné	Approuvé
a	24/02/2022	Première édition	B. MARIN	V. ARNAUD
b				
c				
d				

Matrice d'Ouvrage	Matrice d'Etat	Matrice d'Etat
COMMUNAUTE DE COMMUNES VALLEE UBAYE SERRE-PONCON	PROJECTIONS ANS DU SUD 25 000 000 000 000	Numero d'Etat A3
		GA20-1

