


IMPLANTATION DU PROJET VITICOLE : SURFACE = 2,77 HA

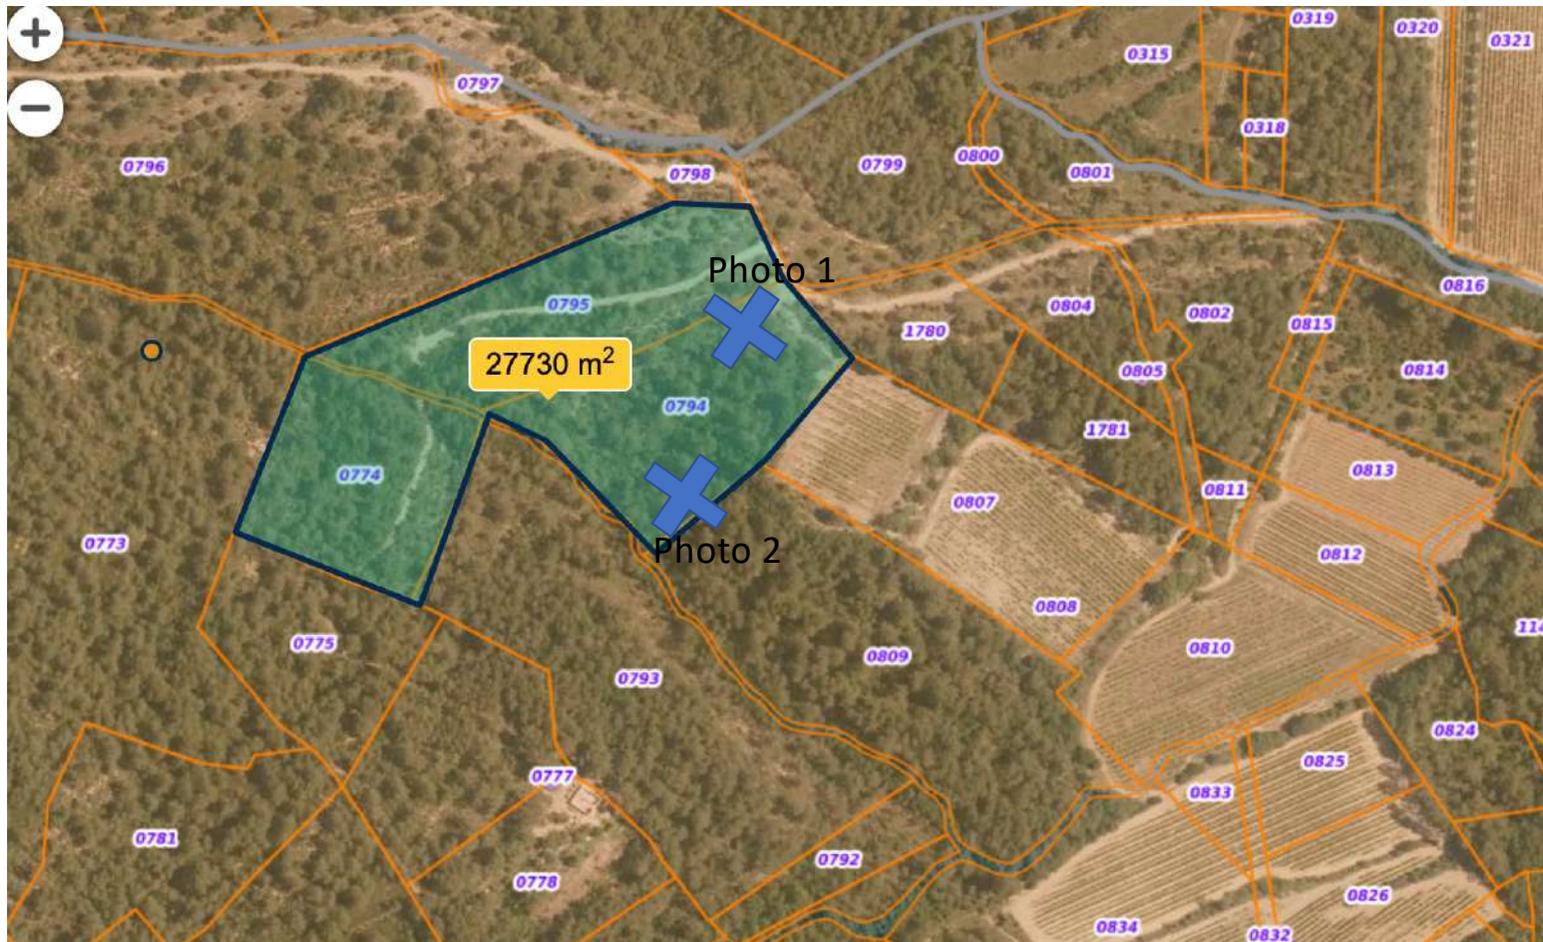

Département :
VAR

Commune :
CABASSE

Section : F
Feuille : 000 F 03

Échelle d'origine : 1/2500
Échelle d'édition : 1/2500

Date d'édition : 23/02/2023
(fuseau horaire de Paris)

Coordonnées en projection : RGF93CC43
©2022 Direction Générale des Finances
Publiques

DIRECTION GÉNÉRALE DES FINANCES PUBLIQUES

EXTRAIT DU PLAN CADASTRAL


Le plan visualisé sur cet extrait est géré
par le centre des impôts foncier suivant :
Centre des Impôts Foncier de Draguignan
43, Chemin de Sainte Barbe CS 30407
83008
83008 DRAGUIGNAN Cedex
tél. 04/94/60/49/33 -fax
cdif.draguignan@dgfip.finances.gouv.fr

Cet extrait de plan vous est délivré par :

cadastre.gouv.fr



LIMITES DU PROJET

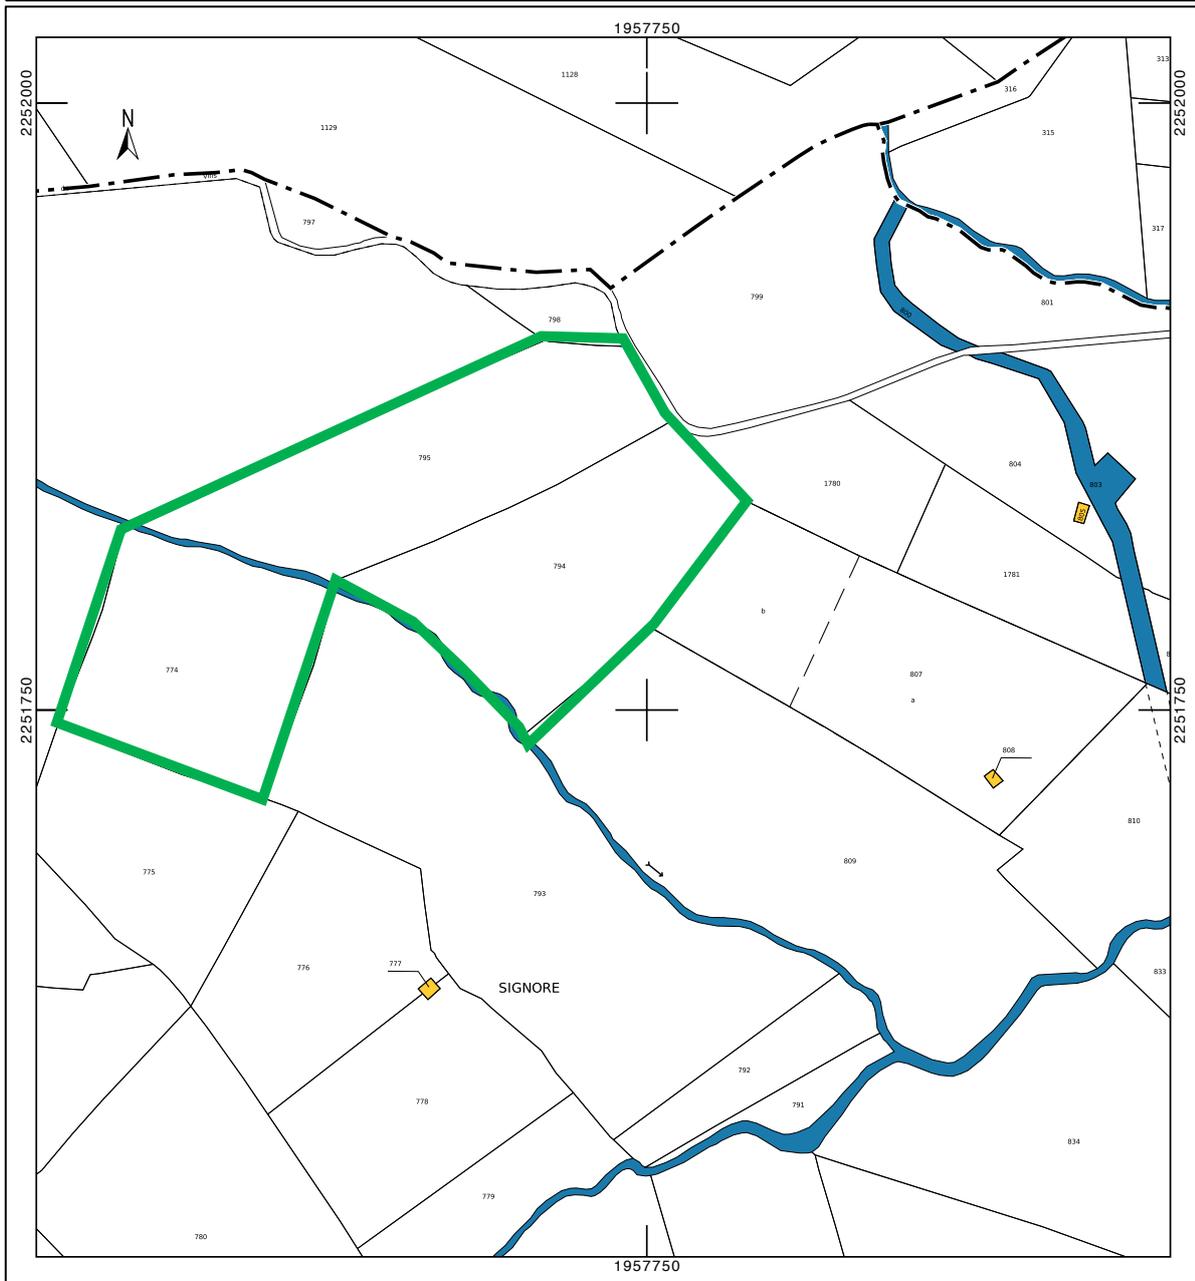

PHOTOS TERRAIN


PHOTO 1 Décembre 2022



PHOTO 2 Décembre 2022



PLAN DE SITUATION YSSOLE

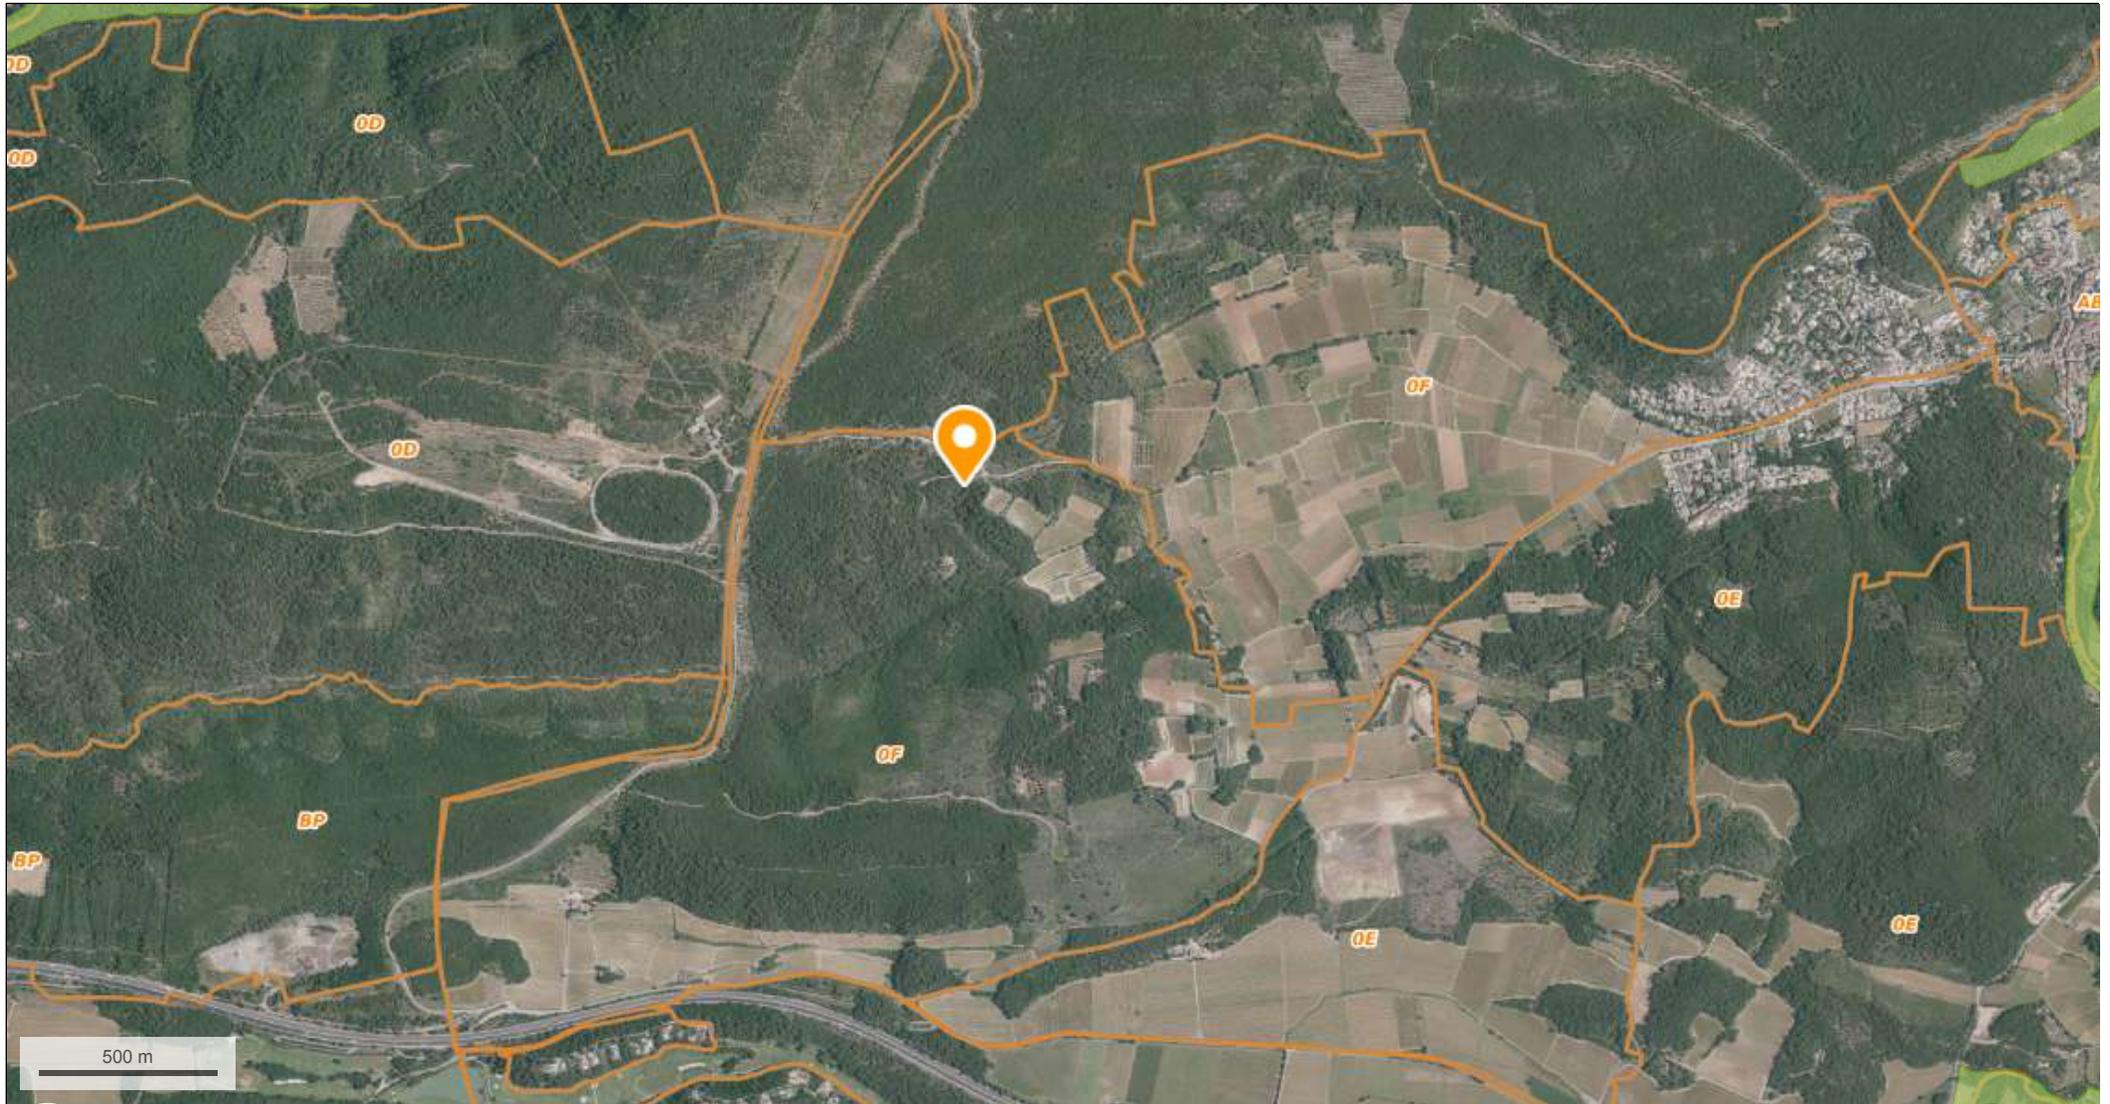

© IGN 2023 - www.geoportail.gouv.fr/mentions-legales

Longitude : 6° 11' 28" E
Latitude : 43° 25' 16" N