


Annexe 2 : Plan de situation - Échelle 1/25 000

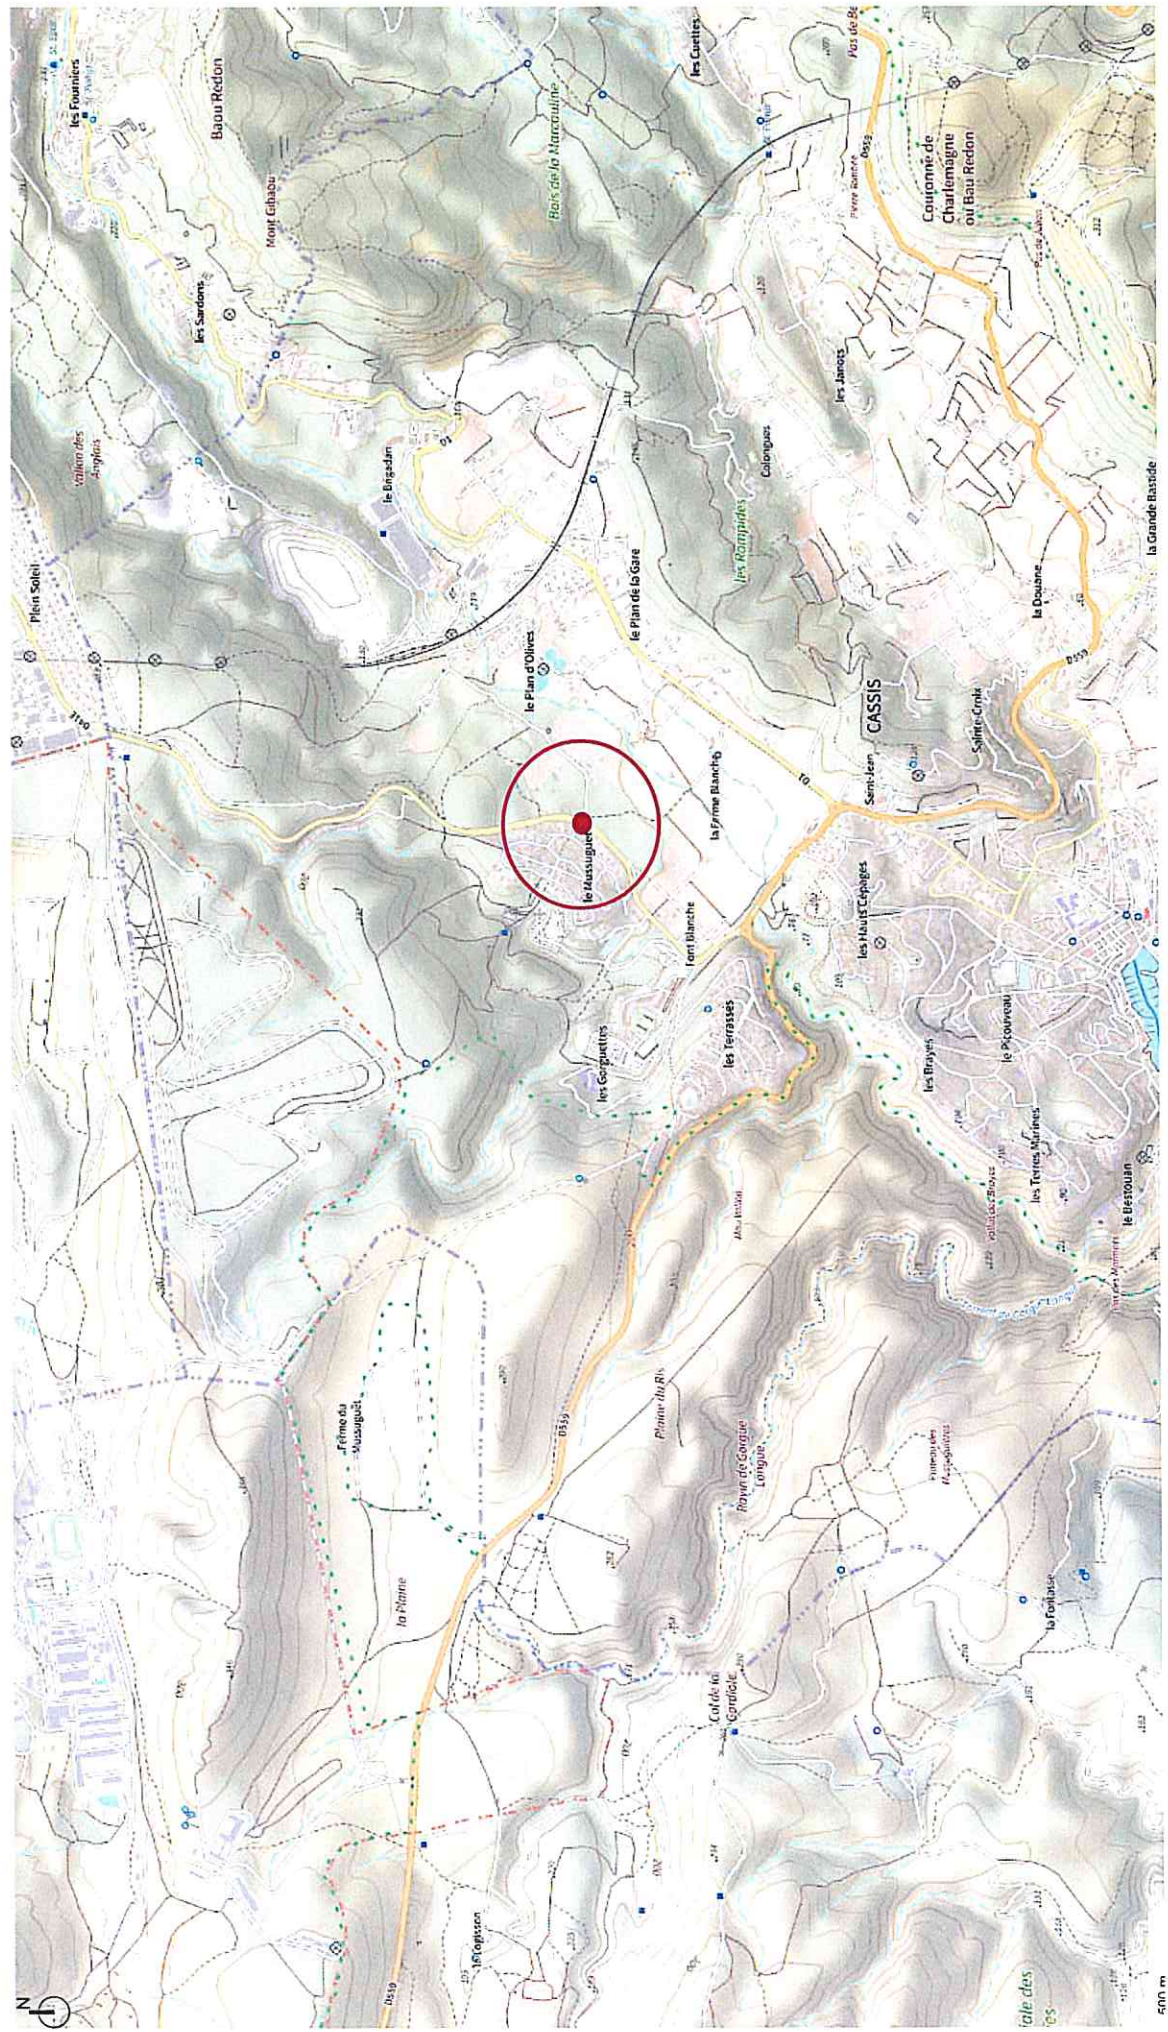

Commune de Cassis - Aménagement de l'avenue de Carnoux et du carrefour du Mussuguet