



MAIRIE DE MALAUSSÈNE

**REALISATION D'UNE VOIE DE DESENCLAVEMENT QUARTIER DES
POURACIERS A MALAUSSÈNE (06)**

DEMANDE D'EXAMEN AU CAS PAR CAS : ANNEXE 3 – PLAN DE SITUATION

Réalisation d'une voie de
désenclavement - Quartier des
Pourciers à Malaussène (06)

Légende


- Limites communales
- Voie de désenclavement projetée
- RD6202

Fond : SCAN 25, IGN


MAIRIE DE MALAUSSÈNE

 **Ségic**
Ingénierie

Localisation du site d'étude sur
plan IGN au 1/25 000 ème

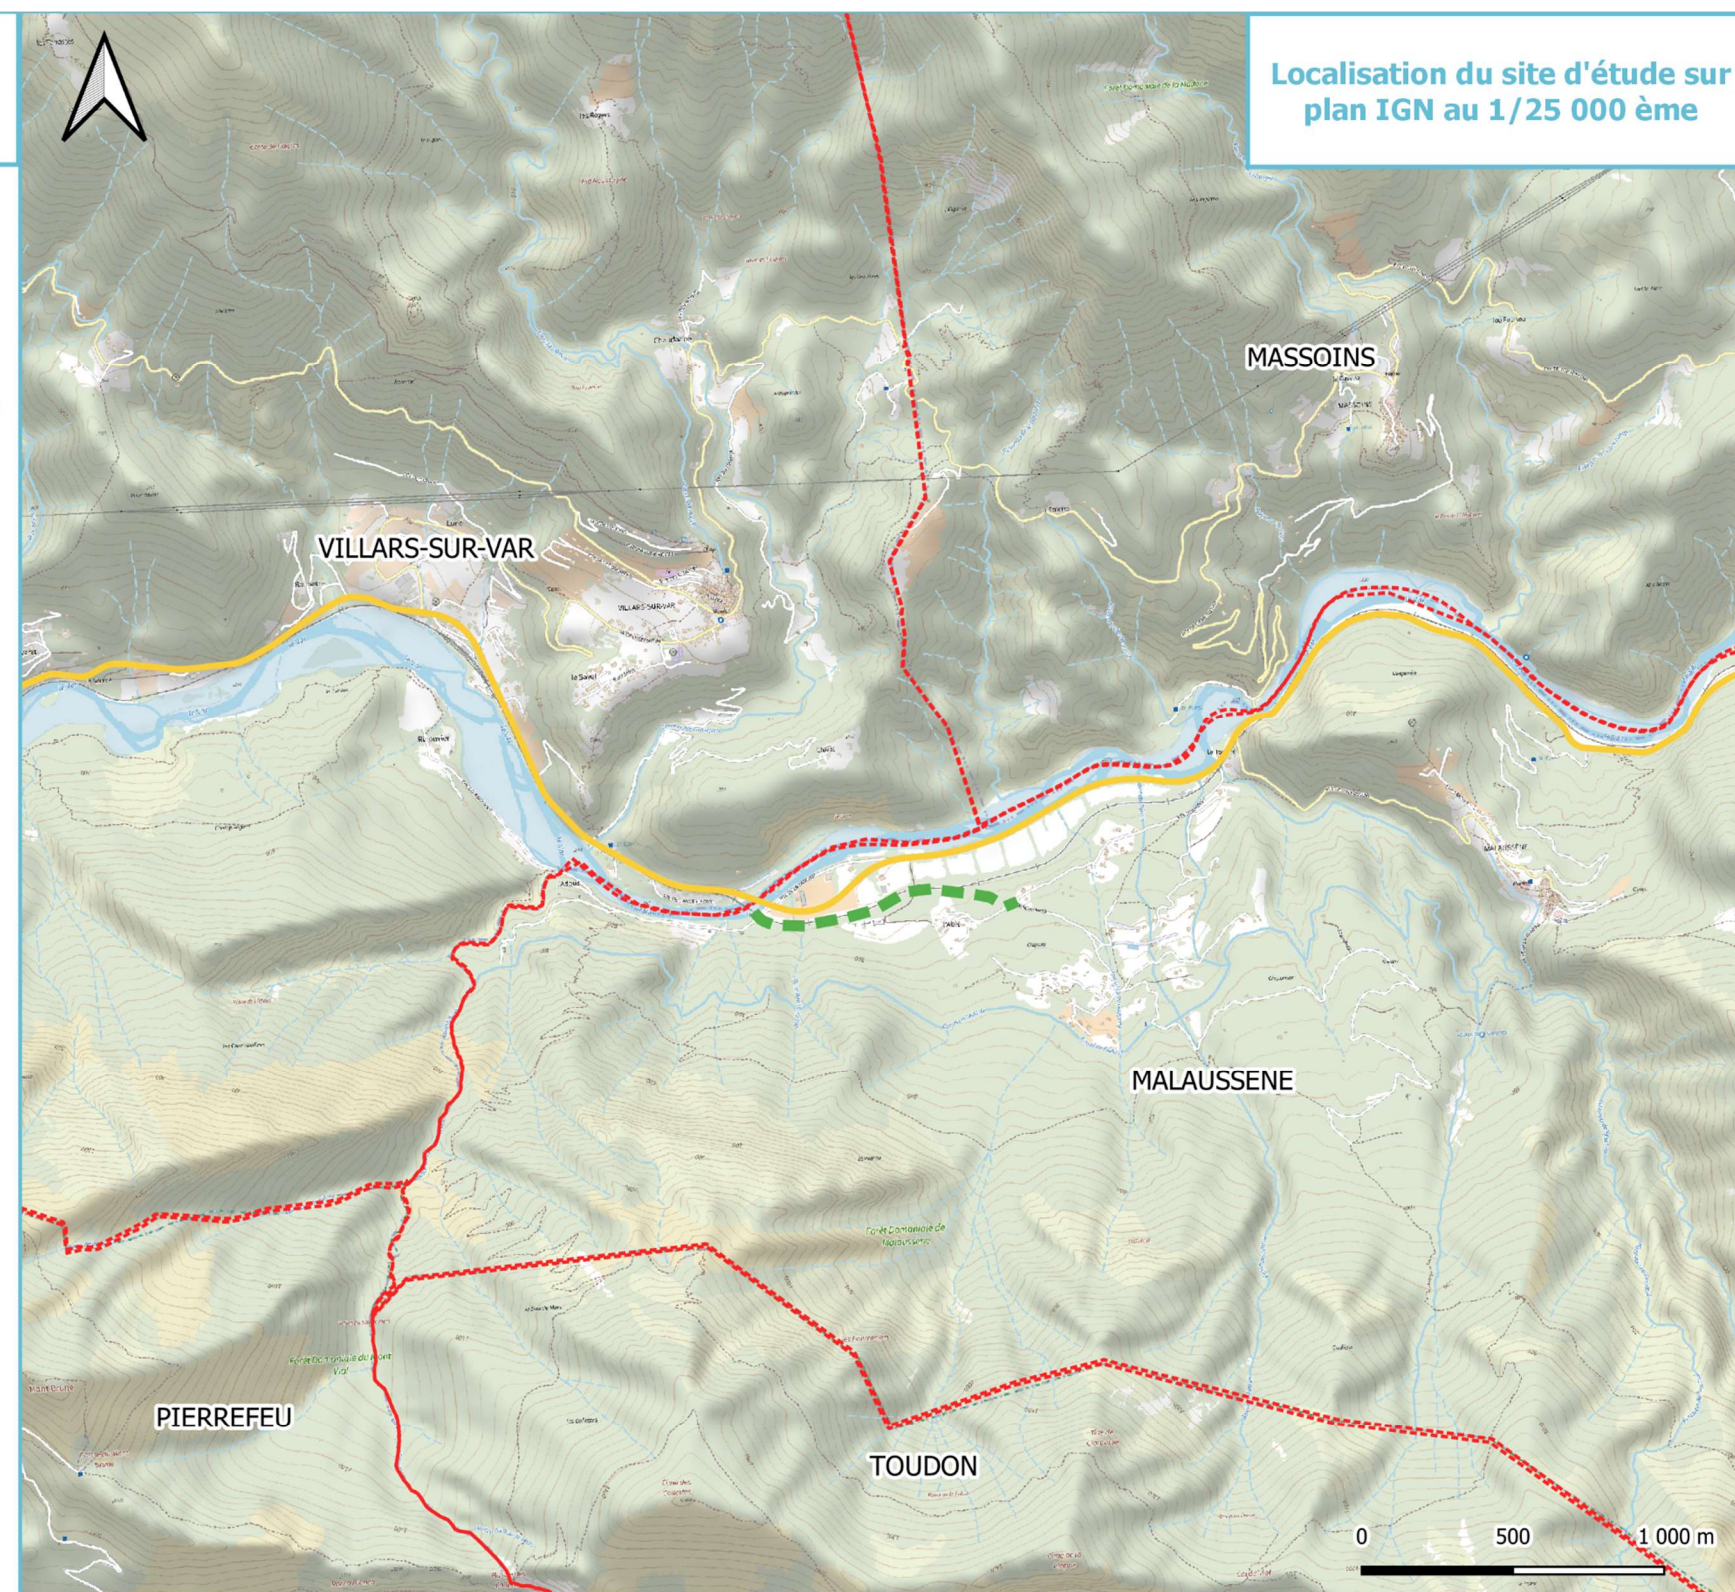

Plan de situation de l'opération (Source : SEGIC Ingénierie)