


Séquence 7 : La Valentine - 1/4000

Légende :

<p>Tracé voie verte :</p> <ul style="list-style-type: none"> Tracé à l'étude réalisable à court terme Tracé à l'étude réalisable à moyen terme Tracé à l'étude réalisable à long terme Connexions sur voirie 	<p>Zonage urbain :</p> <ul style="list-style-type: none"> Zones Agricoles Zone Naturelles Zone Urbaines Zone à Urbaniser - c 	<p>Préscription de surface :</p> <ul style="list-style-type: none"> Emplacements réservés Servitudes Espace vert protégé Espace Boisé Classé 	<p>Préscription linéaire :</p> <ul style="list-style-type: none"> Alignement d'arbres <p>Préscription ponctuel :</p> <ul style="list-style-type: none"> Espace Boisé Classé ponctuel 	<p>Cours d'eau :</p> <ul style="list-style-type: none"> L'Huveaune 	<p> Délimitation communale</p>
---	---	---	--	---	--------------------------------

ARTELIA
 Format : A3
 Date : 02/2023
 Auteur : CMR
 Source : PLUi Marseille-Pennes-sur-Huveaune-Aubagne

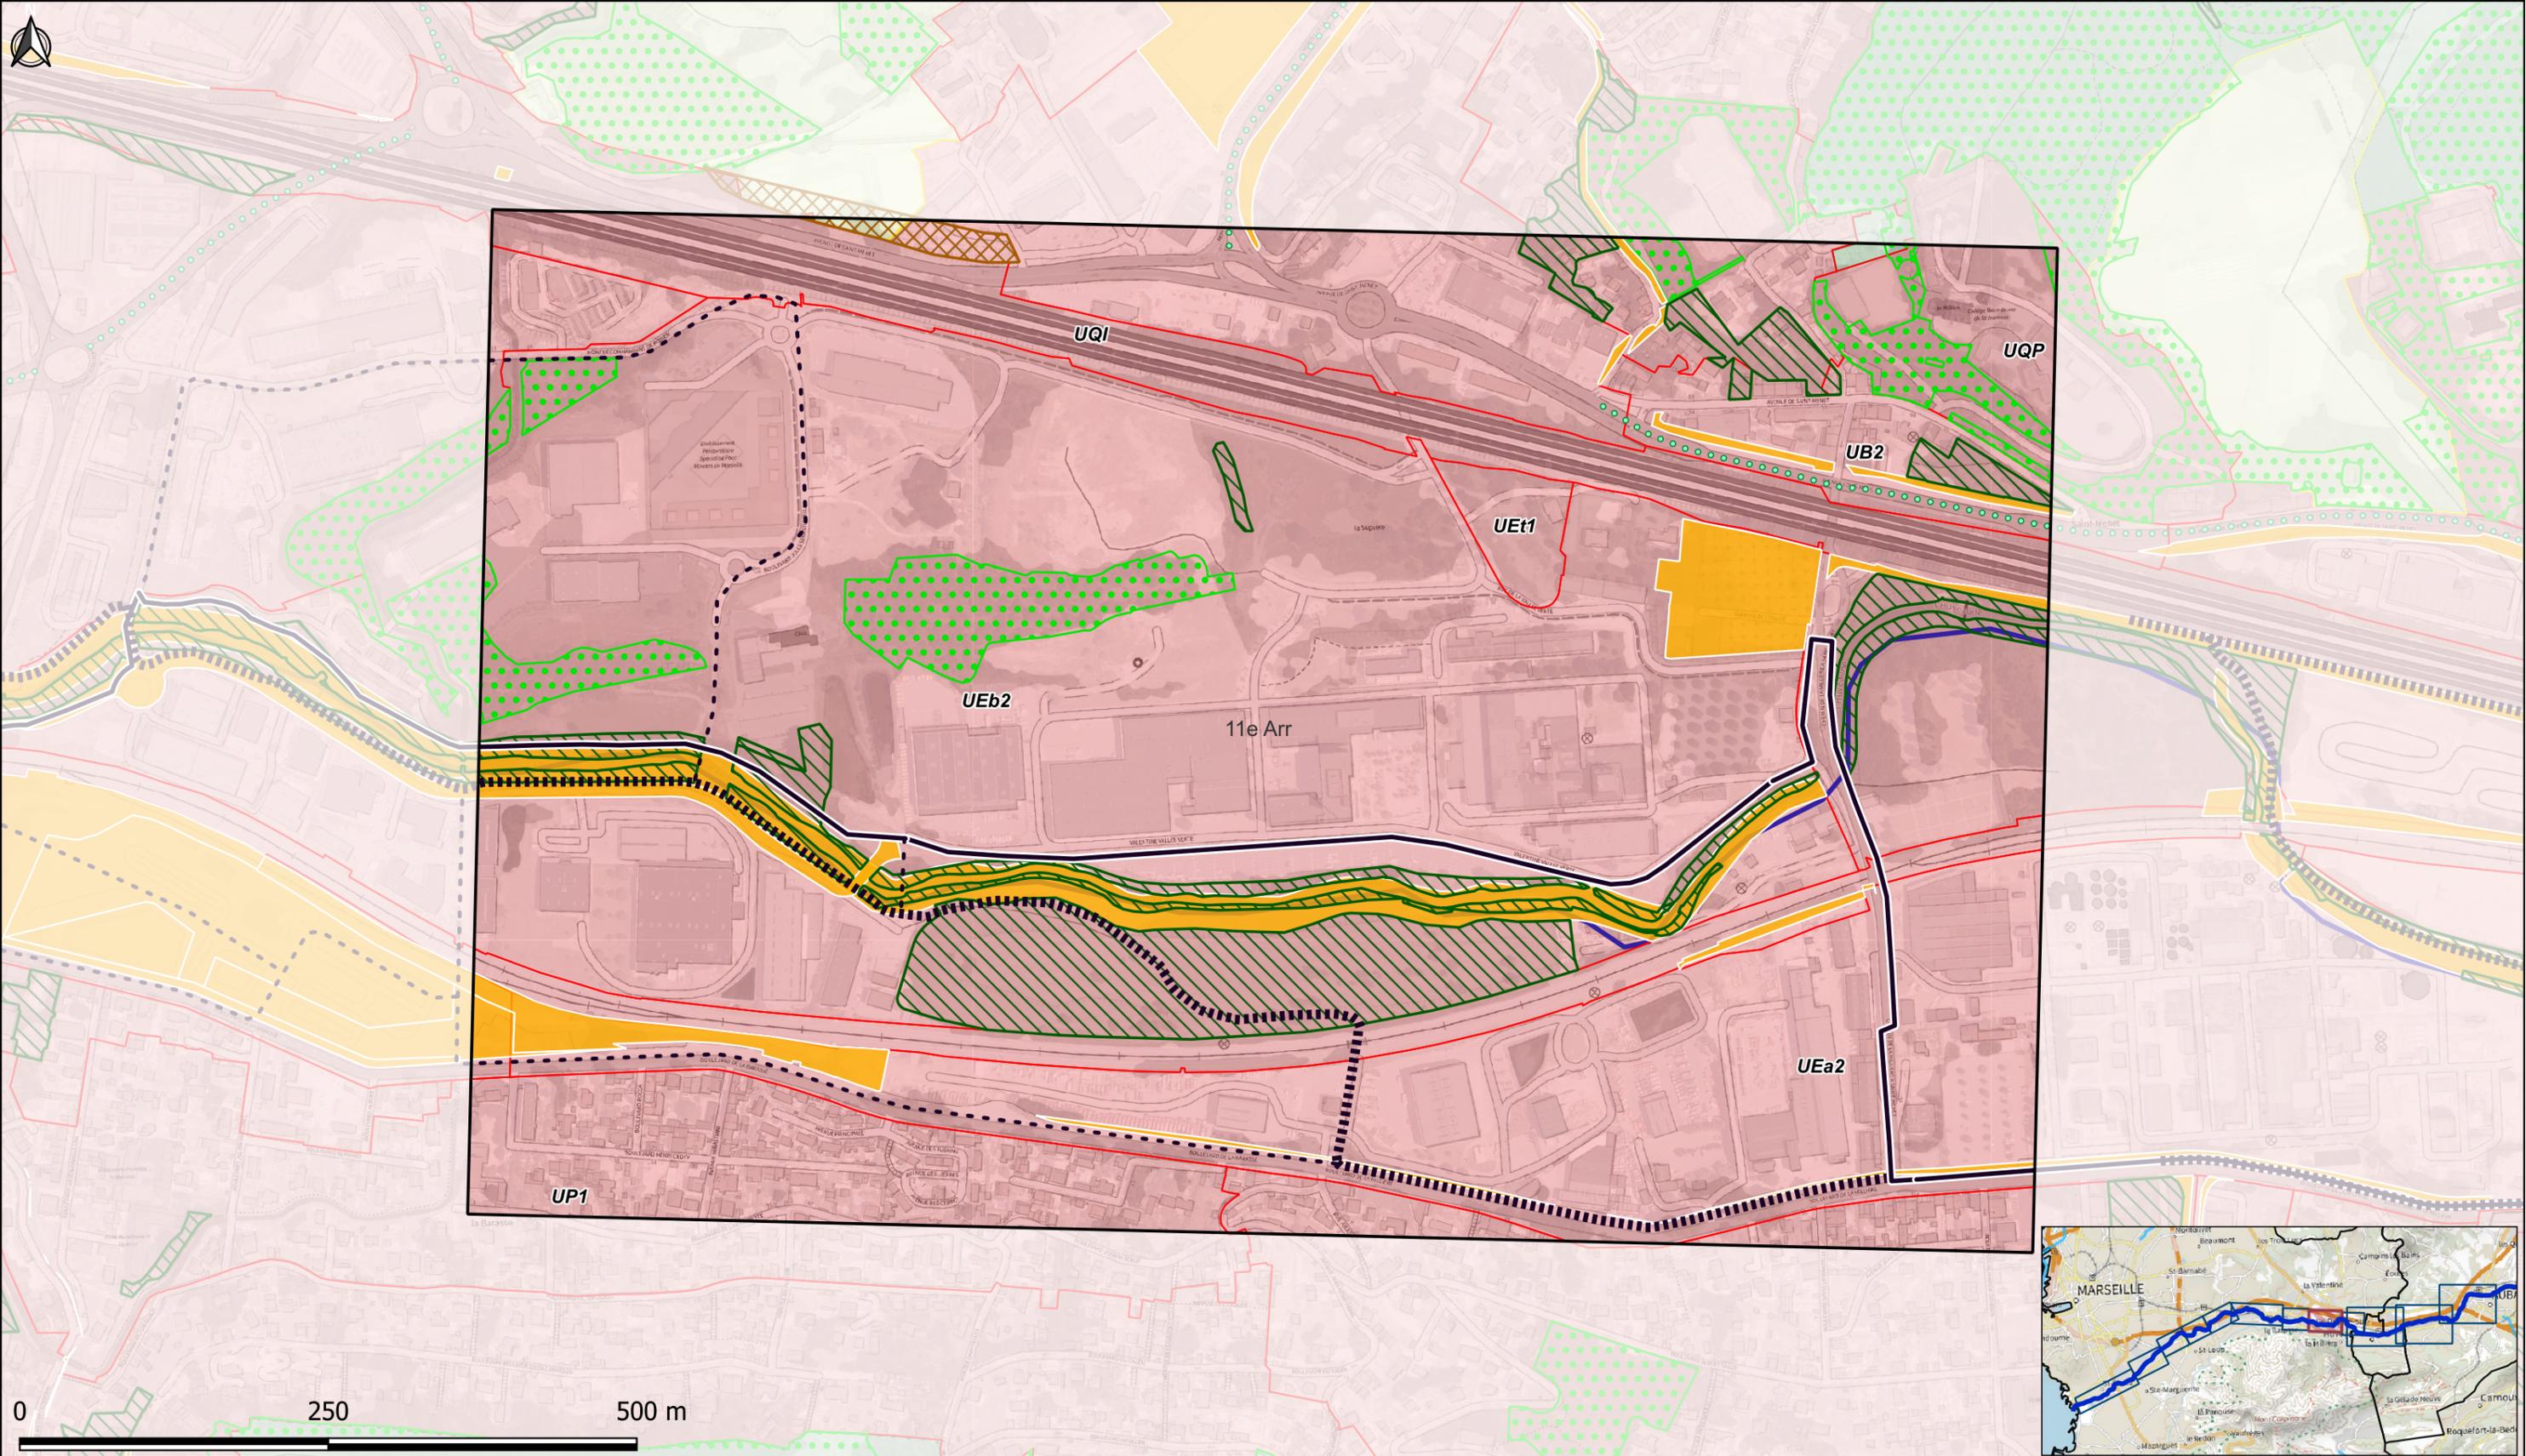

Séquence 8 : Vallé Verte - 1/5000

Légende :

<p>Tracé voie verte :</p> <ul style="list-style-type: none"> Tracé à l'étude réalisable à court terme Tracé à l'étude réalisable à moyen terme Tracé à l'étude réalisable à long terme Connexions sur voirie 	<p>Zonage urbain :</p> <ul style="list-style-type: none"> Zones Agricoles Zone Naturelles Zone Urbaines Zone à Urbaniser - c 	<p>Préscription de surface :</p> <ul style="list-style-type: none"> Emplacements réservés Servitudes Espace vert protégé Espace Boisé Classé 	<p>Préscription linéaire :</p> <ul style="list-style-type: none"> Alignement d'arbres <p>Préscription ponctuel :</p> <ul style="list-style-type: none"> Espace Boisé Classé ponctuel 	<p>Cours d'eau :</p> <ul style="list-style-type: none"> L'Huveaune 	<p> Délimitation communale</p>
---	---	---	--	---	--------------------------------