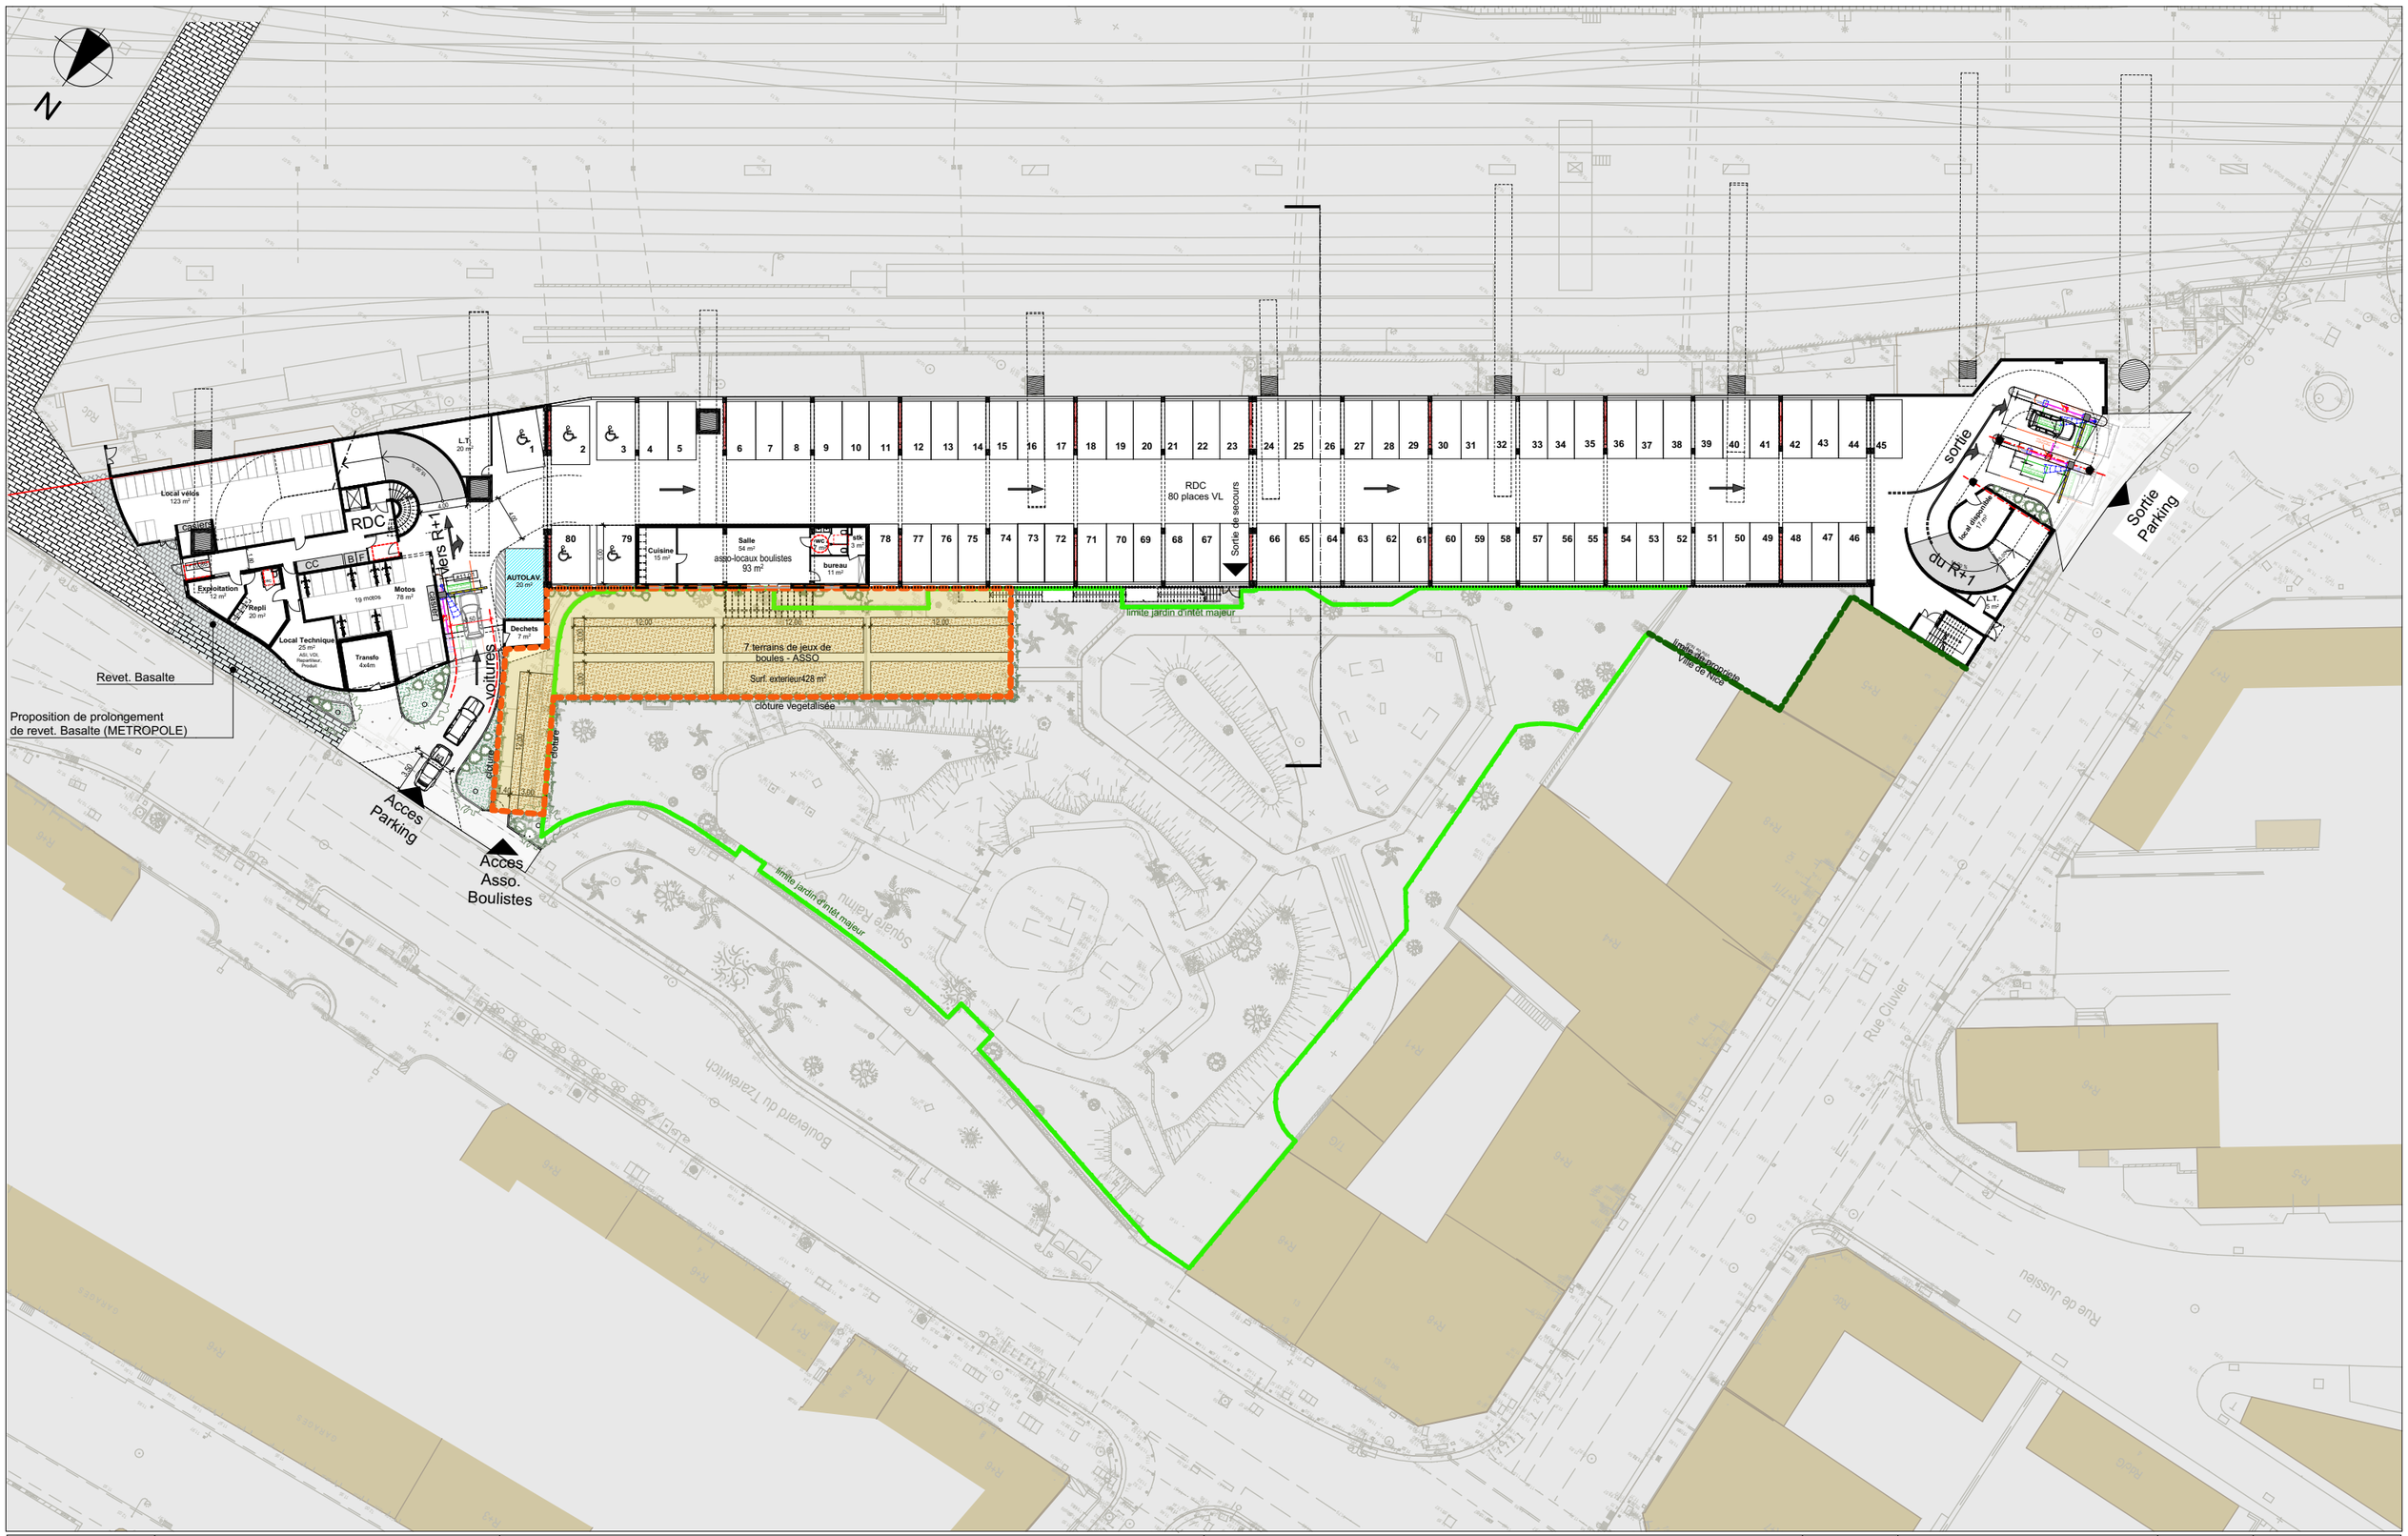

atelier du port
architectes

ATELIER DU PORT
DIDIER ROMAN
architecte
7ter rue Emmanuel Philibert - 06300 Nice
tél: 04 93 56 13 66 - fax: 04 93 56 13 62
atelierduport@orange.fr

ALPES MARITIMES - COMMUNE DE NICE

Parking Tzaréwitch

1 Boulevard Tzarewich, 06000 - Nice

ANNEXE 5
Plan RDC

INDICE	MODIFICATION		DATE
N° DOC.	PHASE	ECHELLE	DATE
A.5-1		1:500, 1:1	24/04/2023

A.5-1