



Légende plan:

- limite parcellaire
- limite d'intervention

Légende existant:


- existant
- (FOND DE PLAN TOPOGRAPHIQUE " Plan Topo mis à jour Juillet 2021.dwg" transmis par la maîtrise d'ouvrage)
- bâtiment existant
- muret existant
- clôture existante
- haie existante
- arbres existants
- relevé altimétrique avant travaux (en NGF)
- relevé altimétrique bâtiment avant travaux (en NGF)

Légende démolition:

- arbres à supprimer

Légende accès:

- ACCES ► accès au bâtiment / accès secours
- ACCES ► accès locaux techniques

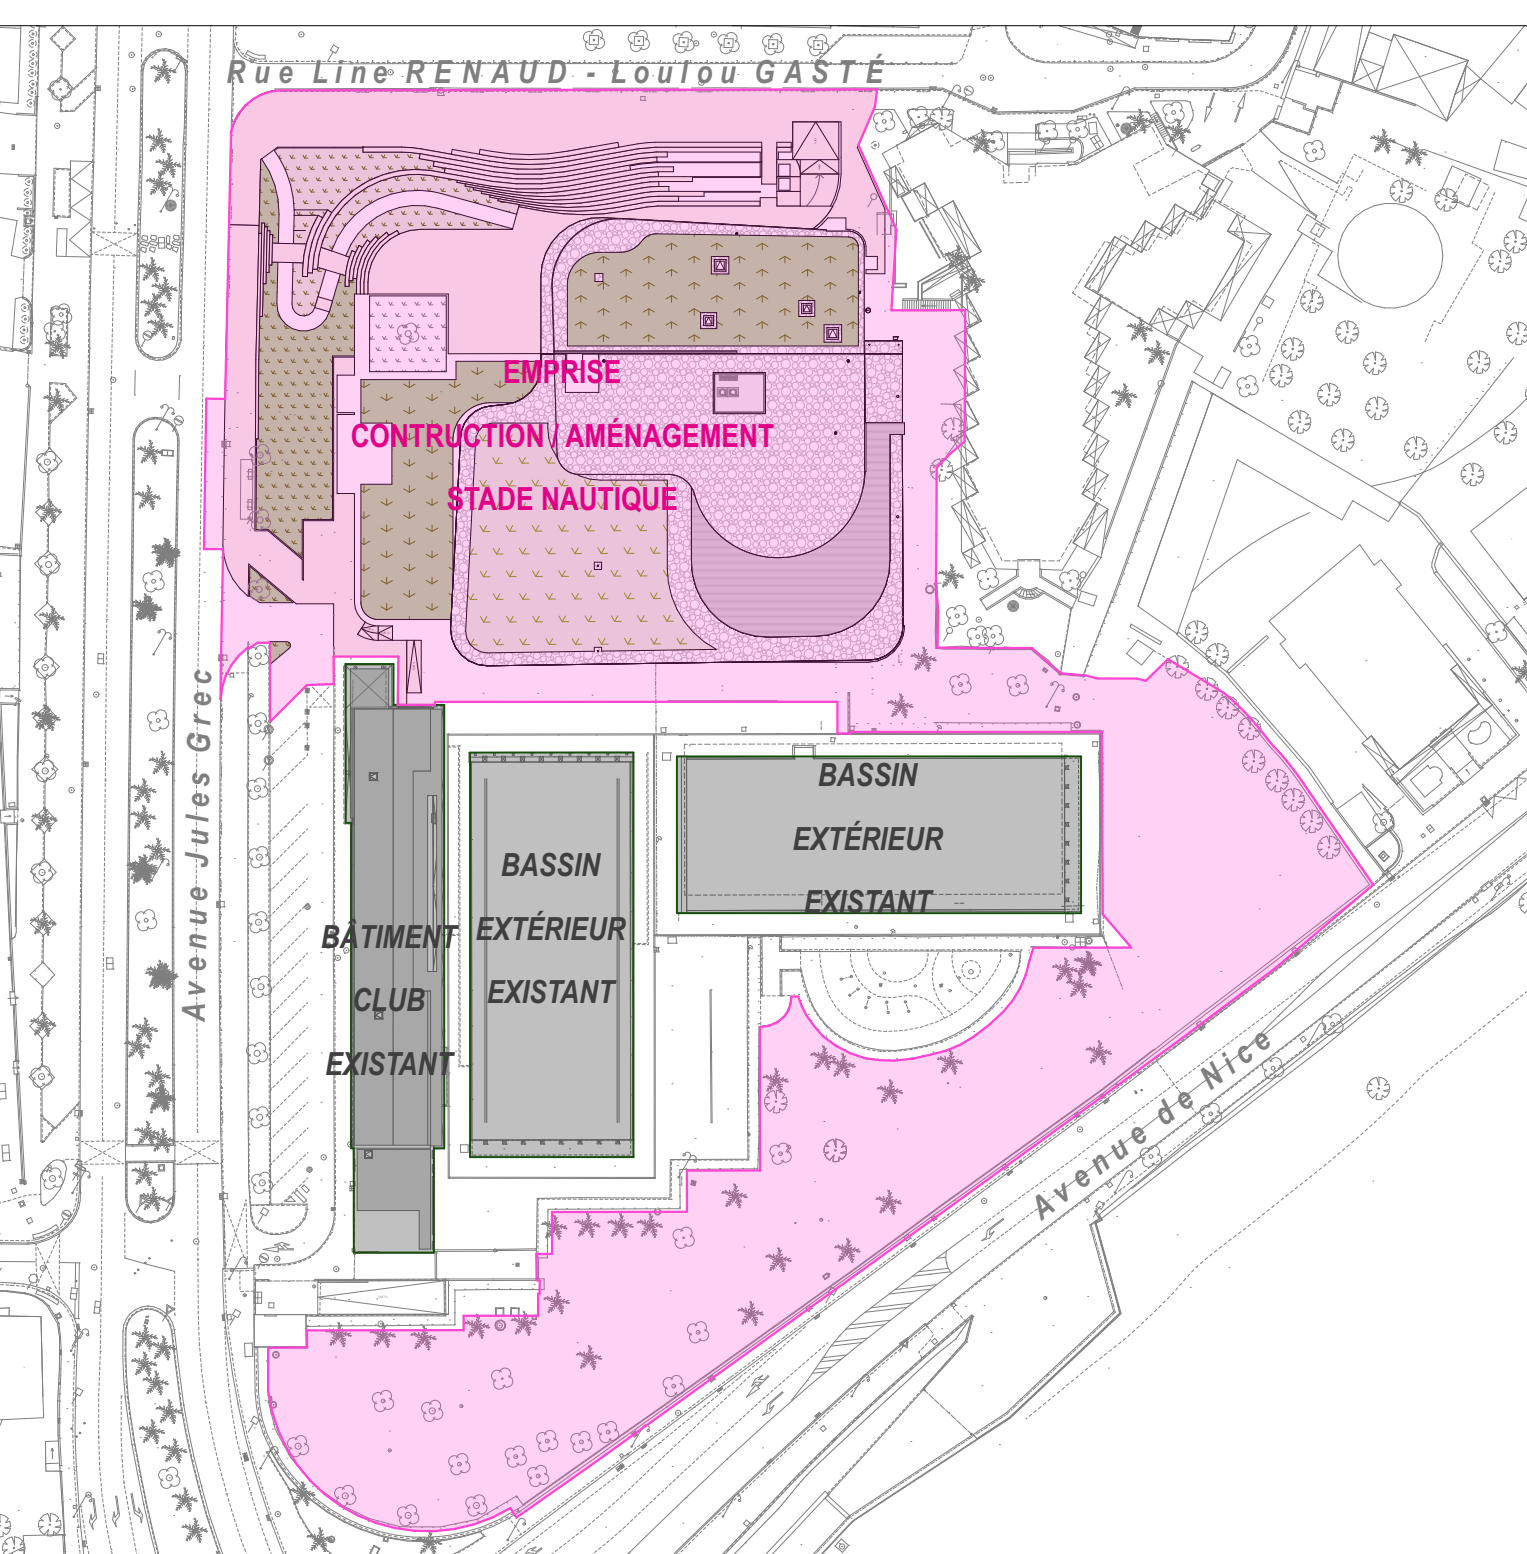

C	03/05/2023	Remplacement toiture gravier par toiture végétale (bât 1) + bandes latérales PV par bandes latérales PV + système d'arrosage + réduction empreinte
B	02/03/2023	Remplacement toiture végétale par toiture gravier (bât 1).
A	28/03/2023	Réalisation de la toiture + remplacement toiture végétale par toiture gravier pour mise en place panneaux PV.
O	02/12/2022	Première édition.
Indice	Date	Modifications



Plan de masse_PROJET

NIVEAU TOIT
(le niveau ±0,00 du projet correspond au niveau 22,50NGF)

Ech: 1:200, 1:1000 03/05/2023

MAITRE D'OUVRAGE	Ville d'Antibes Juan-Les-Pins	Direction de la commande publique Bât. "Orange Bleu" 44 étage - 11, Boulevard Chancel 06060 ANTIBES Cedex	1 04 10 03 07					
ARCHITECTE - MAINTIEN	agencocastarchitectures	15 rue Louis Tigner 34000 MONTPELLIER	1 04 10 03 07					
BET STRUCTURE	BETEM PACA SAS	10 rue de la République 13000 MARSEILLE	1 04 10 03 07					
BET FLUIDES, VRD, SSI et Aménagements	ARTELEX Bâtiments, Régions & Equipements	10 rue de la République 13000 MARSEILLE	1 04 10 03 07					
BET HSE et BOM	OASIS	301 Avenue de la République 13000 MARSEILLE	1 04 10 03 07					
ECONOMISTE	GD ECO	24 rue Fort 38 rue de Paris 92000 Clichy	1 04 10 03 07					
BETACUSTIQUE	ACOUSTICDIA	10 rue de la République 13000 MARSEILLE	1 04 10 03 07					
PAYSAGISTE	Marc Richier - Paysagiste	10 rue de la République 13000 MARSEILLE	1 04 10 03 07					
BUREAU DE CONTRÔLE	QUALICONSULT	Les Espaces de la République 80 rue de la République 13000 MARSEILLE	1 04 10 03 07					
CSPS	BUREAU VERITAS CONSTRUCTION	Les Espaces de la République 80 rue de la République 13000 MARSEILLE	1 04 10 03 07					
C APD	03/05/2023	Pauline GUERIN	1 04 10 03 07					
Int.	Etat	Renault DELPLANCHE	1 04 10 03 07					
Chargé de projet								
Valable par								
Modifications								
Projet	Emetteur	Phase	Lot	Type	Zone	Niveau	N° de plan	Indice
M383	COS	APD	ARCHI	PLN	TZ	TOIT	A201	C