



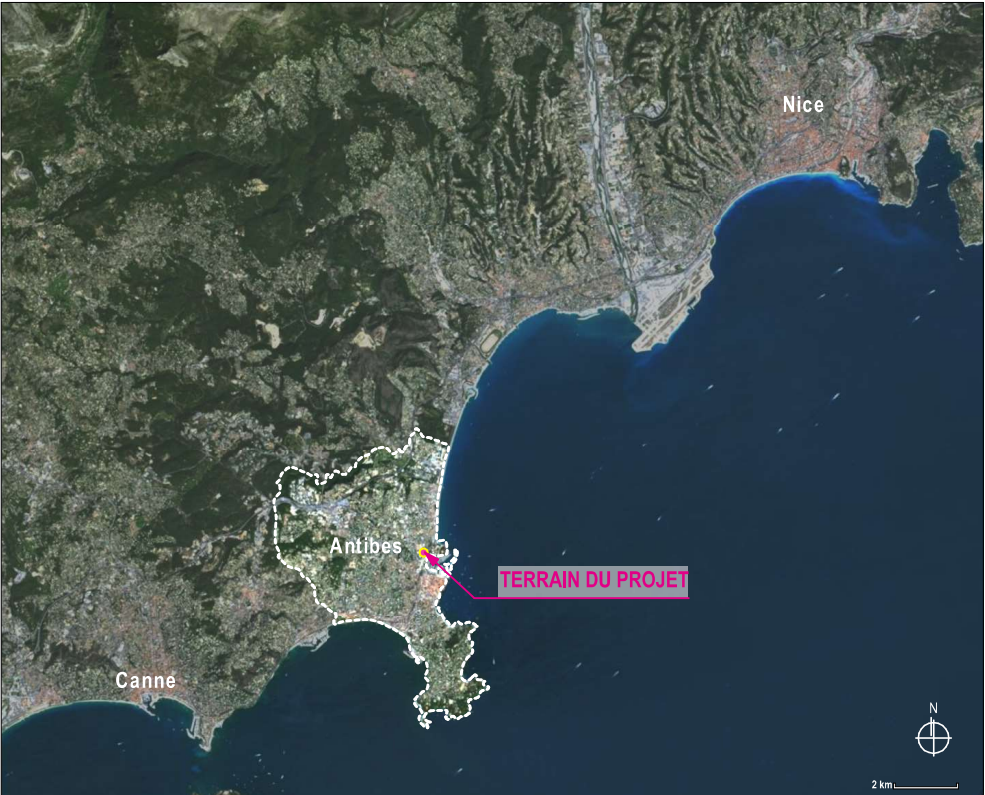


Vue aérienne - Source : www.geoportail.gouv.fr



Vue aérienne - Source : www.geoportail.gouv.fr

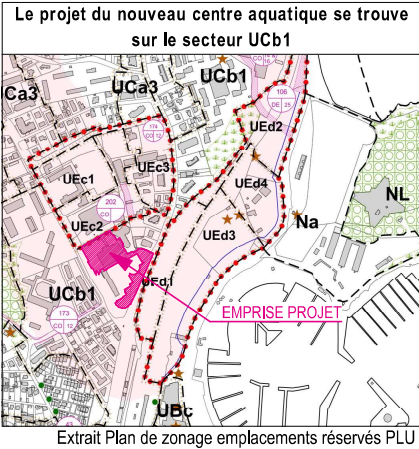

Extrait Plan de zonage emplacements réservés PLU

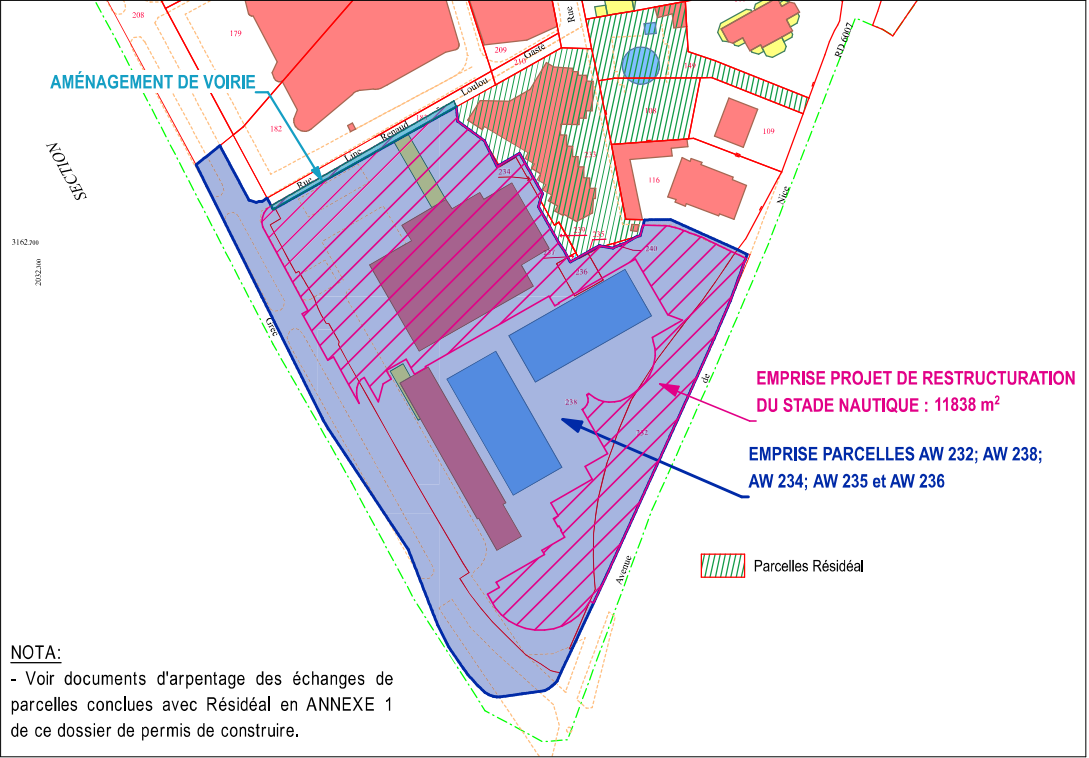

NOTA:
- Voir documents d'arpentage des échanges de parcelles conclues avec Résidéal en ANNEXE 1 de ce dossier de permis de construire.

éch. :1:2000 Extrait du plan cadastral _Avril 2023 - transmis par la Ville d'Antibes

EMPRISE PROJET DE RESTRUCTURATION DU STADE NAUTIQUE: 11 838,00m²

Ces plans ne sauront être considérés comme des plans d'exécution	ARCHITECTE		agencemontpellierarchitectures Montpellier	
	MÂÎTRE D'OUVRAGE		Ville d'Antibes Juan-les-Pins Direction de la commande publique, 15 rue Louis Figueur, 44 étage - 11, Boulevard Grand 06000 ANTIBES Cedex T 33 4 67 61 00 81 F 33 4 67 54 57 71 montpellier@coste.fr	
Date : 21/04/2023	Plan de situation		RESTRUCTURATION DU STADE NAUTIQUE D'ANTIBES	
	Etat : 0		Avenue Jules Grec 06000 ANTIBES	
Echelle : 1:2000	PC		PC	
	Formet A3 paysage 2017 297		PC1	