


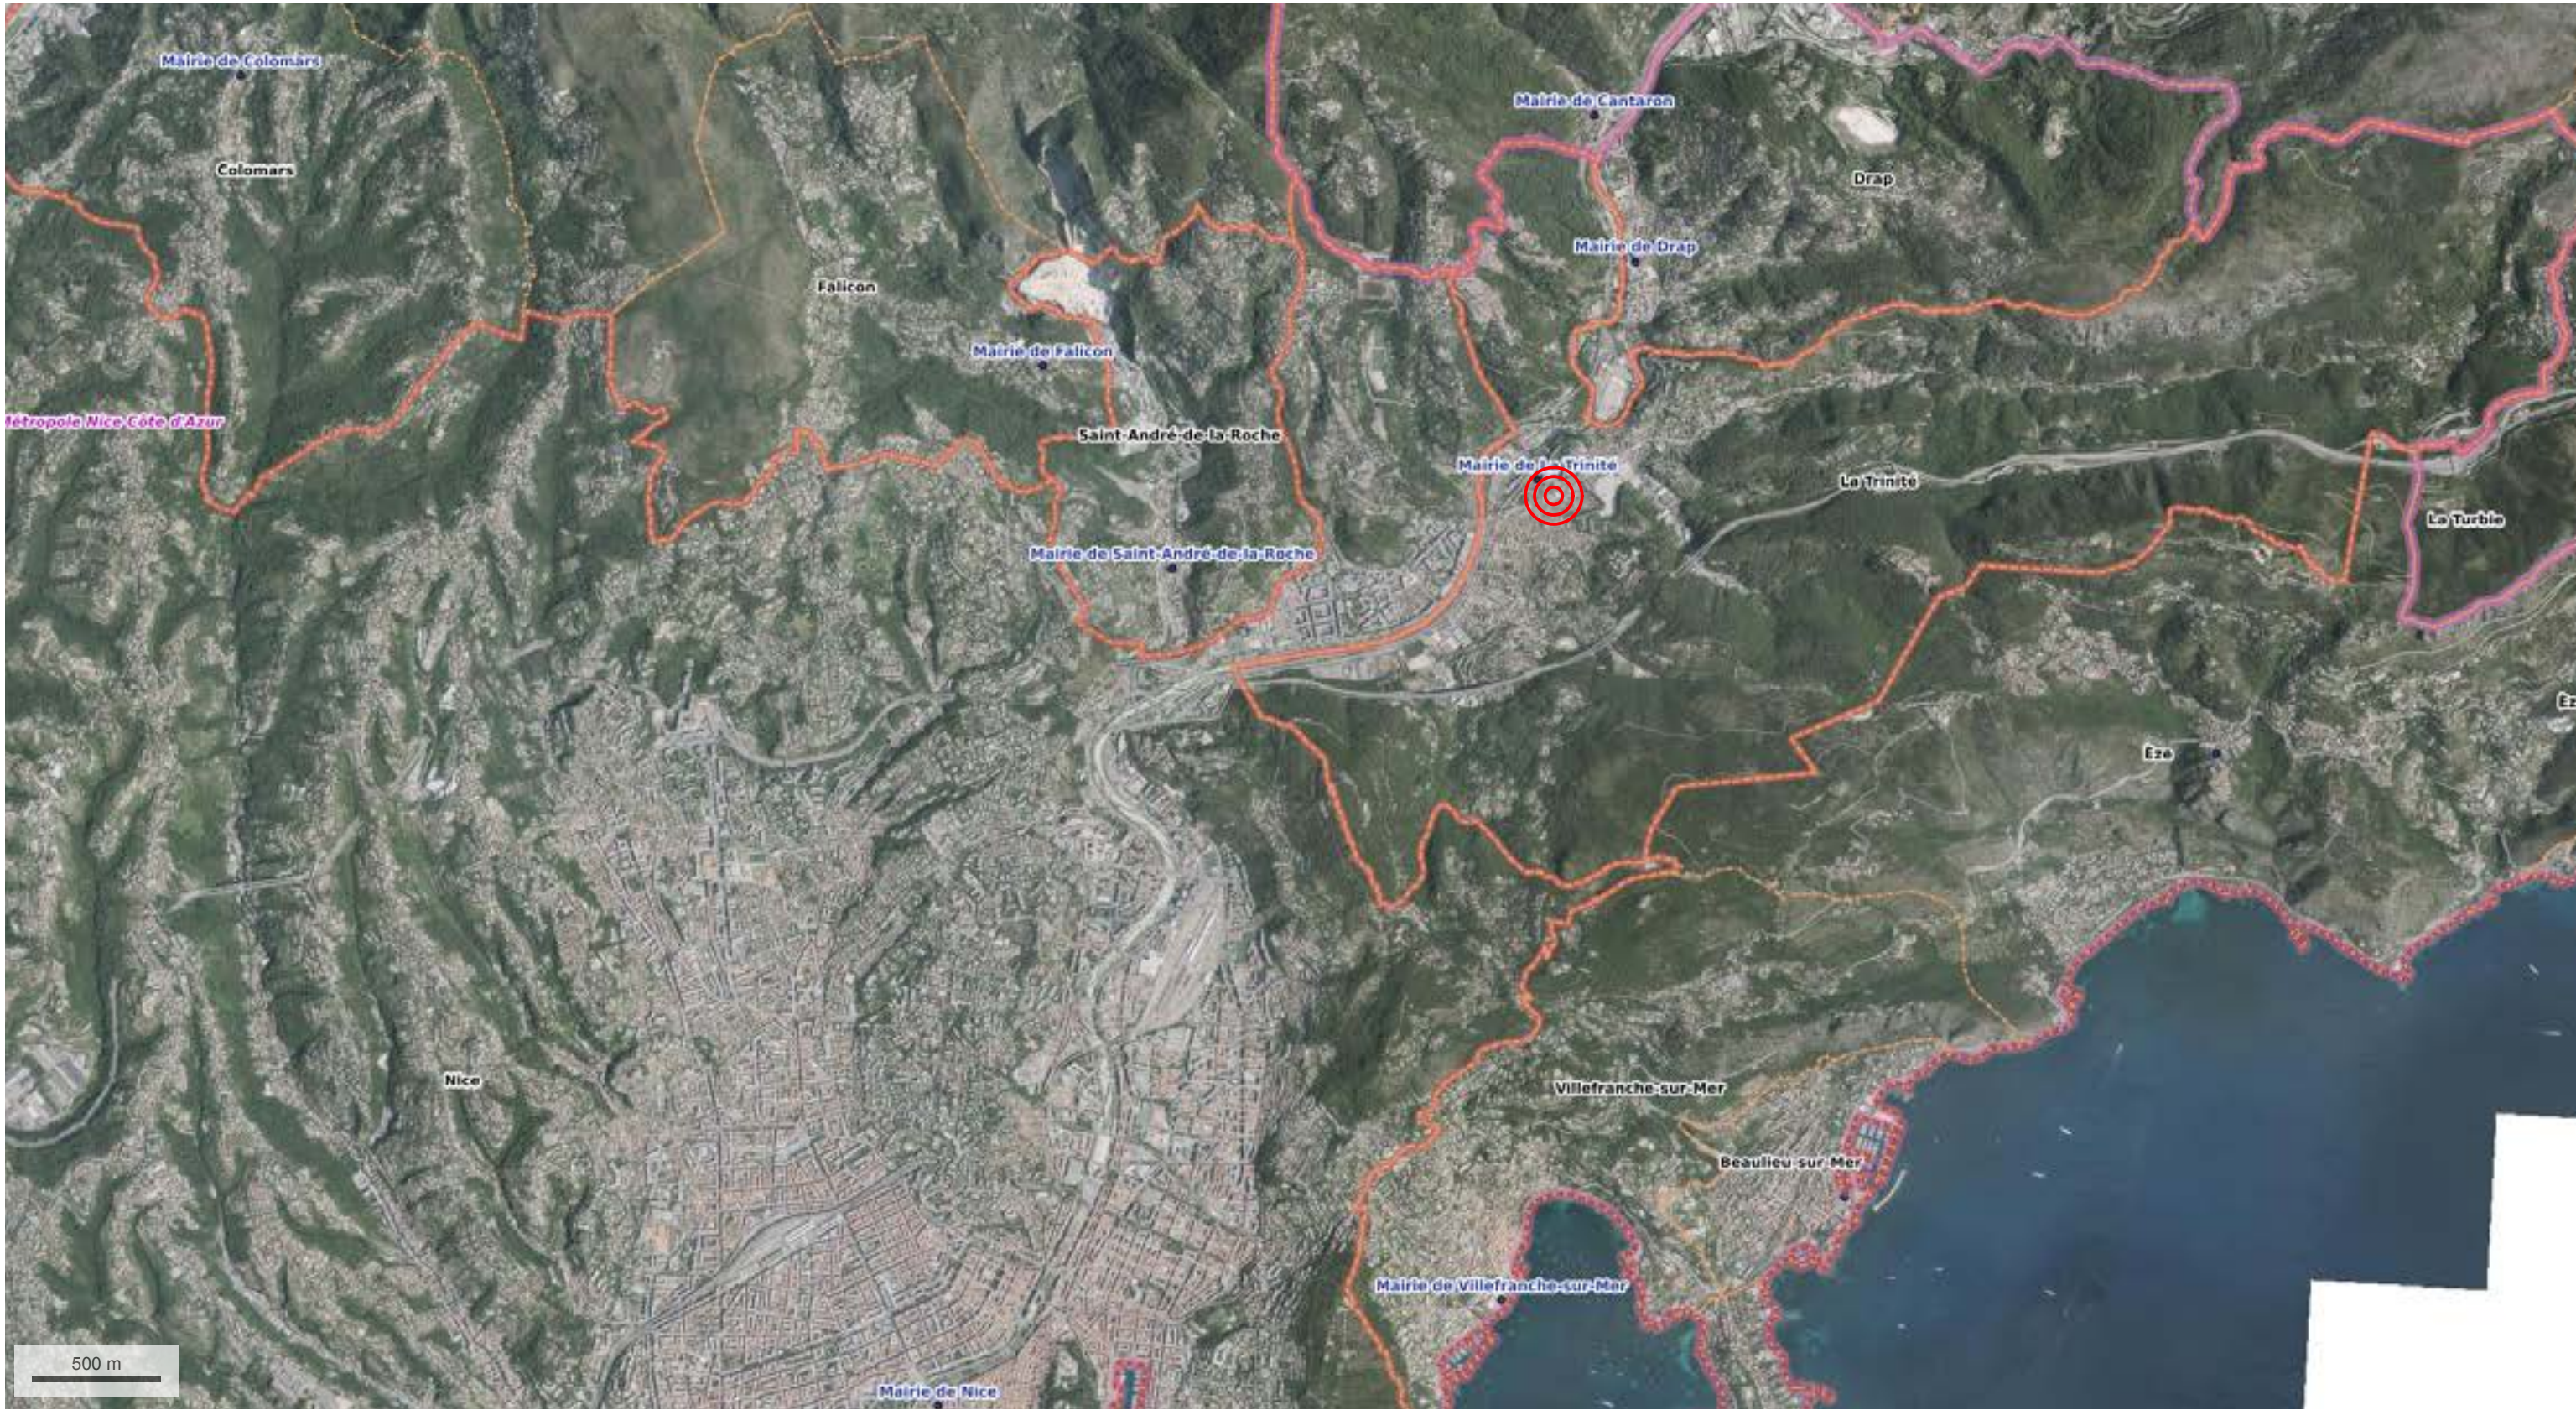

2209_TRIN

Bd François Suarez
06340 La Trinité

MAÎTRISE D'OUVRAGE

MAIRIE DE LA TRINITÉ
19, rue de l'Hôtel de Ville
06340 LA TRINITÉ
T: +33 04 93 27 64 07

MAÎTRISE D'OEUVRE

ARCHITECTES
FEVRIER CARRE
5 rue de la Préfecture
06300 NICE
T: +33 (0)4 93 84 26 16

BET TCE
PI CONSEIL
7 avenue de Courbertin
06200, Nice
T: +33 4 97 08 11 25

BET ACOUSTIQUE
MARSHALL DAY
68 boulevard Carnot
06400, Cannes
T: + 33 4 93 39 26 84

SCÉNOGRAPHE
SCÈNE ÉVOLUTION
88 rue des Hanots
93100, Montreuil
T: +33 1 70 07 39 66

BET ENV.
SOWATT
315 ch. De l'Houmé
06640, Saint Jeannet
T:

BET CSI
PCA SUD-EST
29 Avenue Auguste Vérola
06200, Nice
T: +33 4 93 71 53 84

DESCRIPTION

Plan de situation

CODE	PHASE	NUMÉRO	EMETTEUR	TYPE	EMPLACEMENT	ÉCHELLE	INDICE
TRIN	APS	AN3	FEV	PLA		1:25 000	

DATE

08/06/2023