


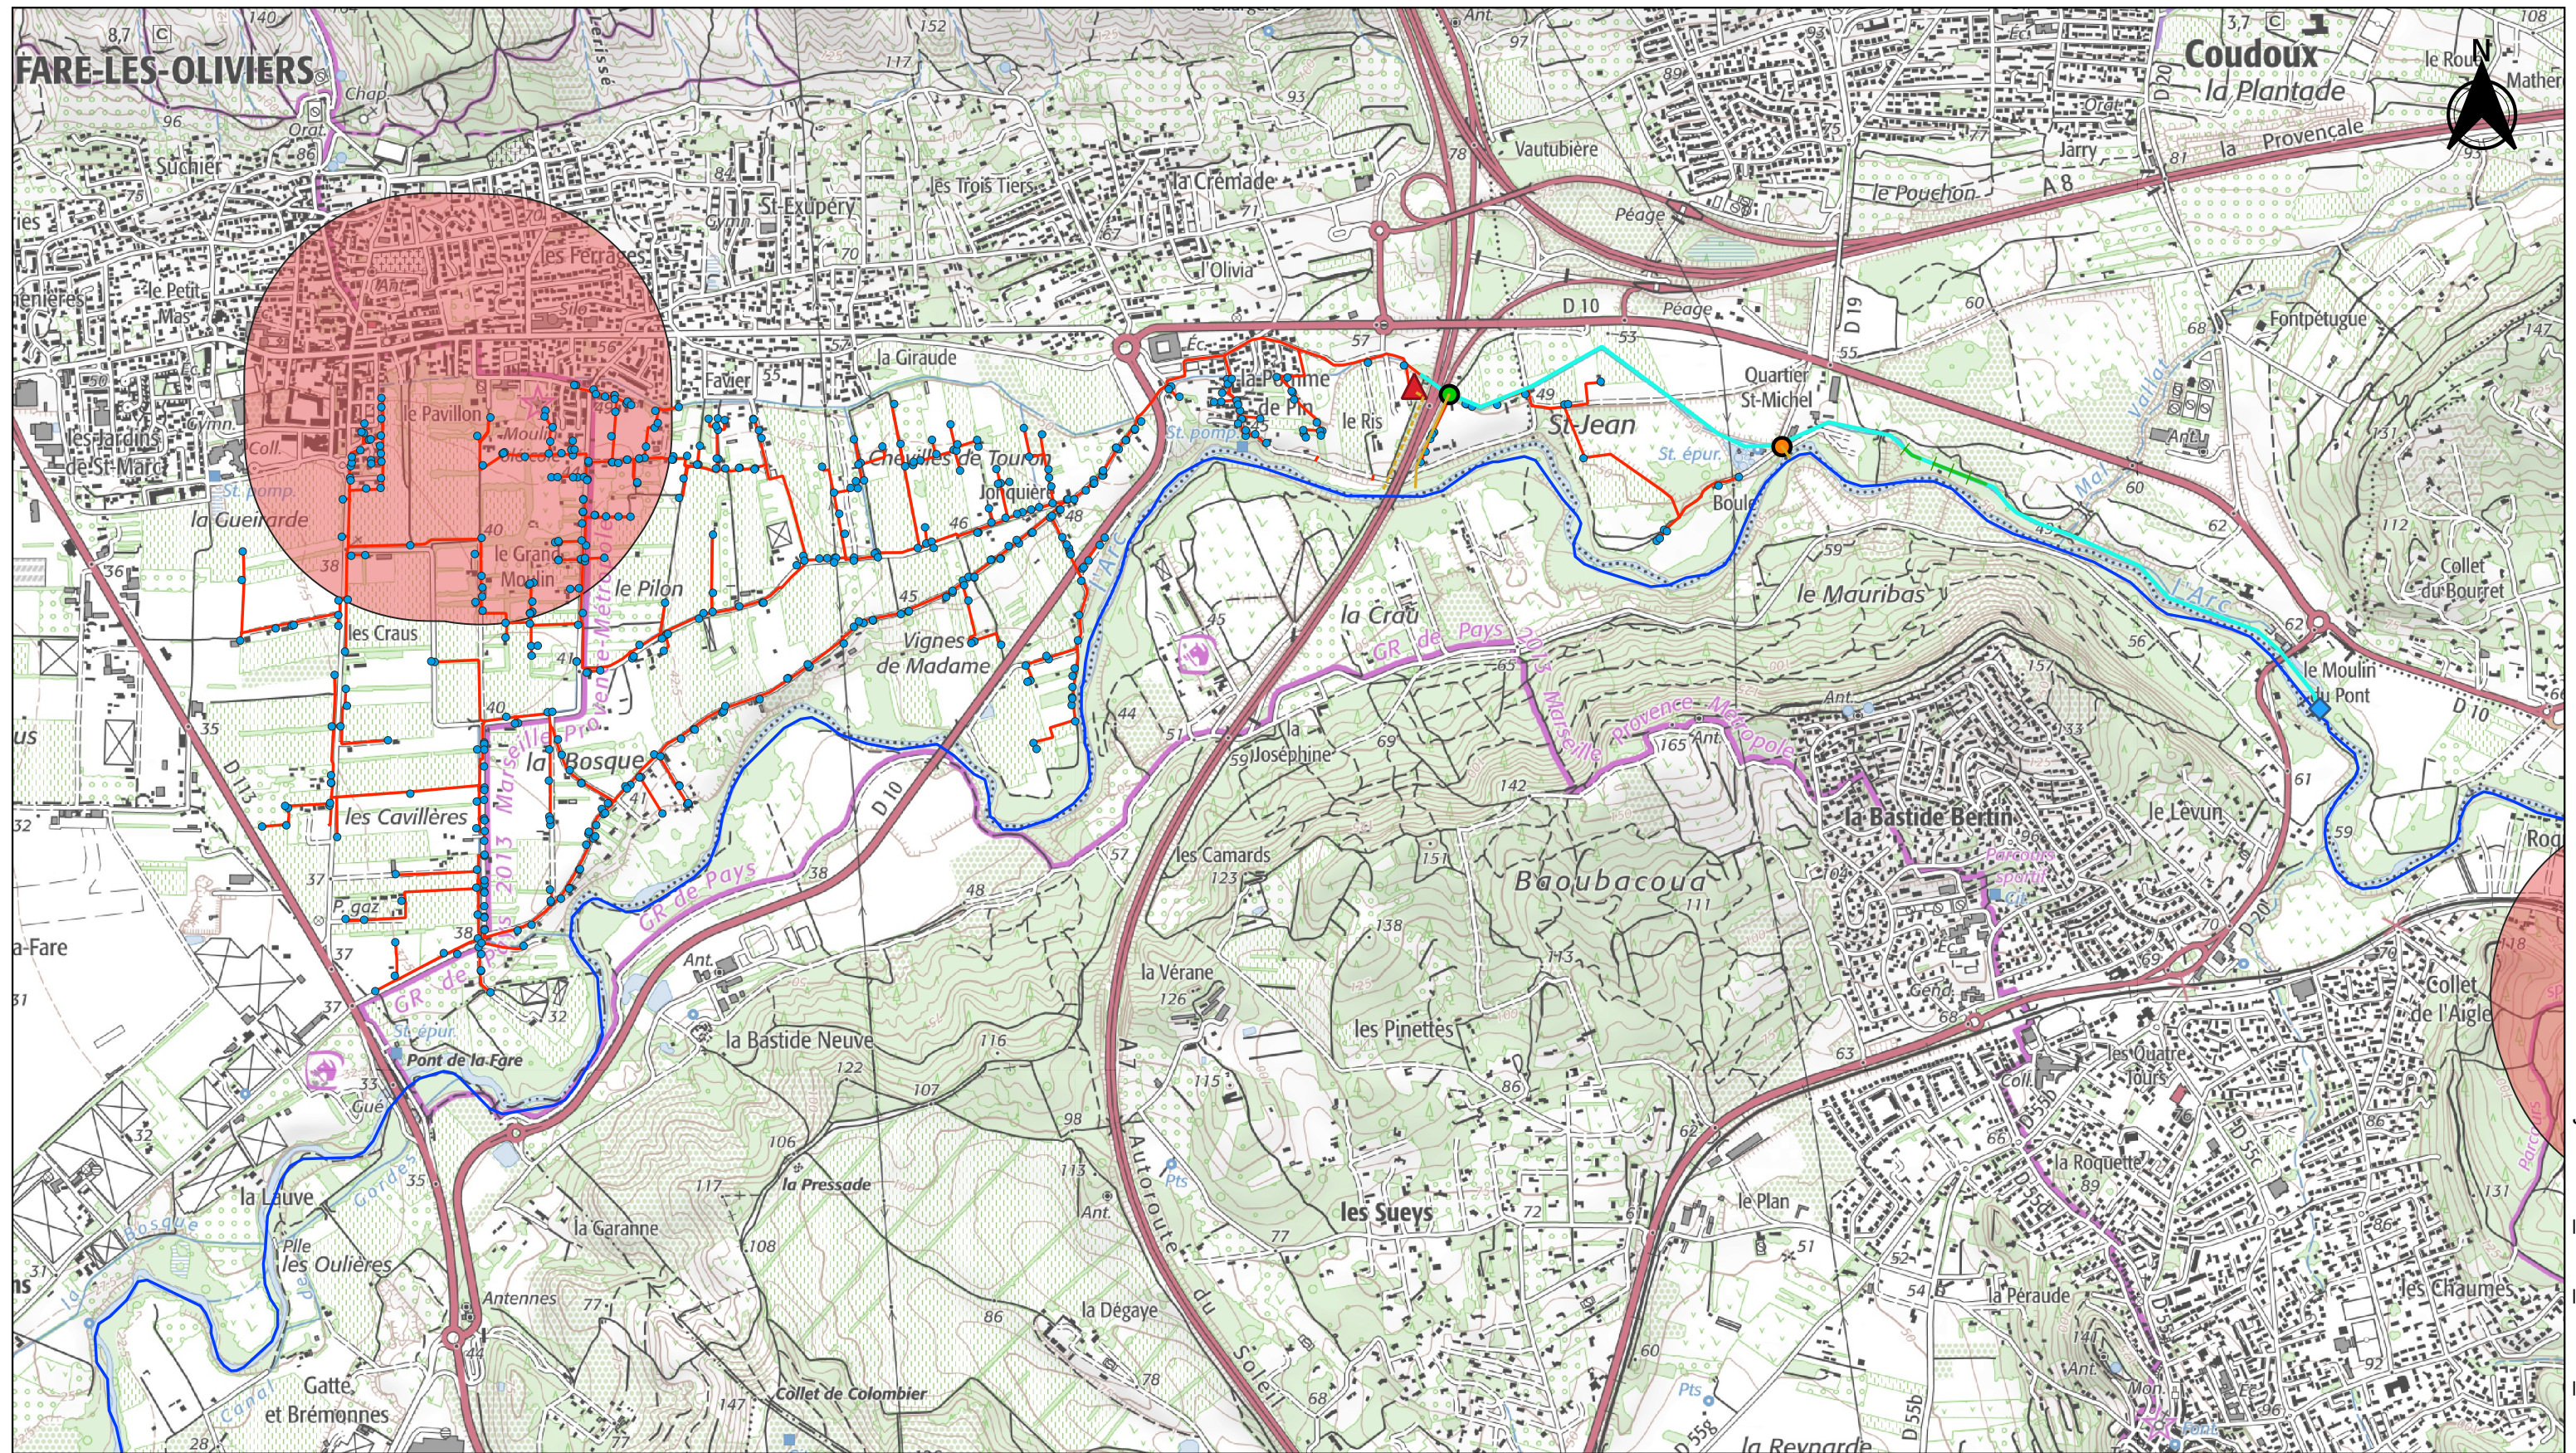


MAITRISE D'OEUVRE POUR LA MODERNISATION DU RESEAU D'IRRIGATION DE L'ASA DU CANAL DE LA-FARE-LES-OLIVIERS

Enjeux Patrimoine

Legende :

- Cheminement des eaux de lavage
- Cheminement des eaux de décharge
- Vanne de décharge existante
- Vanne de décharge projetée
- ◆ Prise sur l'Arc conservée
- ▲ Station de pompage
- Tronçon de canal à réhabiliter
- Canal conservé
- Points de livraison
- Réseau projeté
- Enjeux patrimoine
- Arc

Echelle : 1:17 000

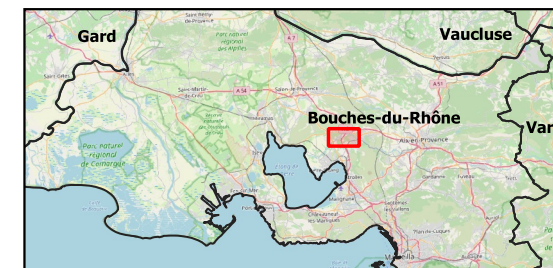

BRL
Ingénierie

Date : Février 2023
Sources : BRLi
Pour impression A3