


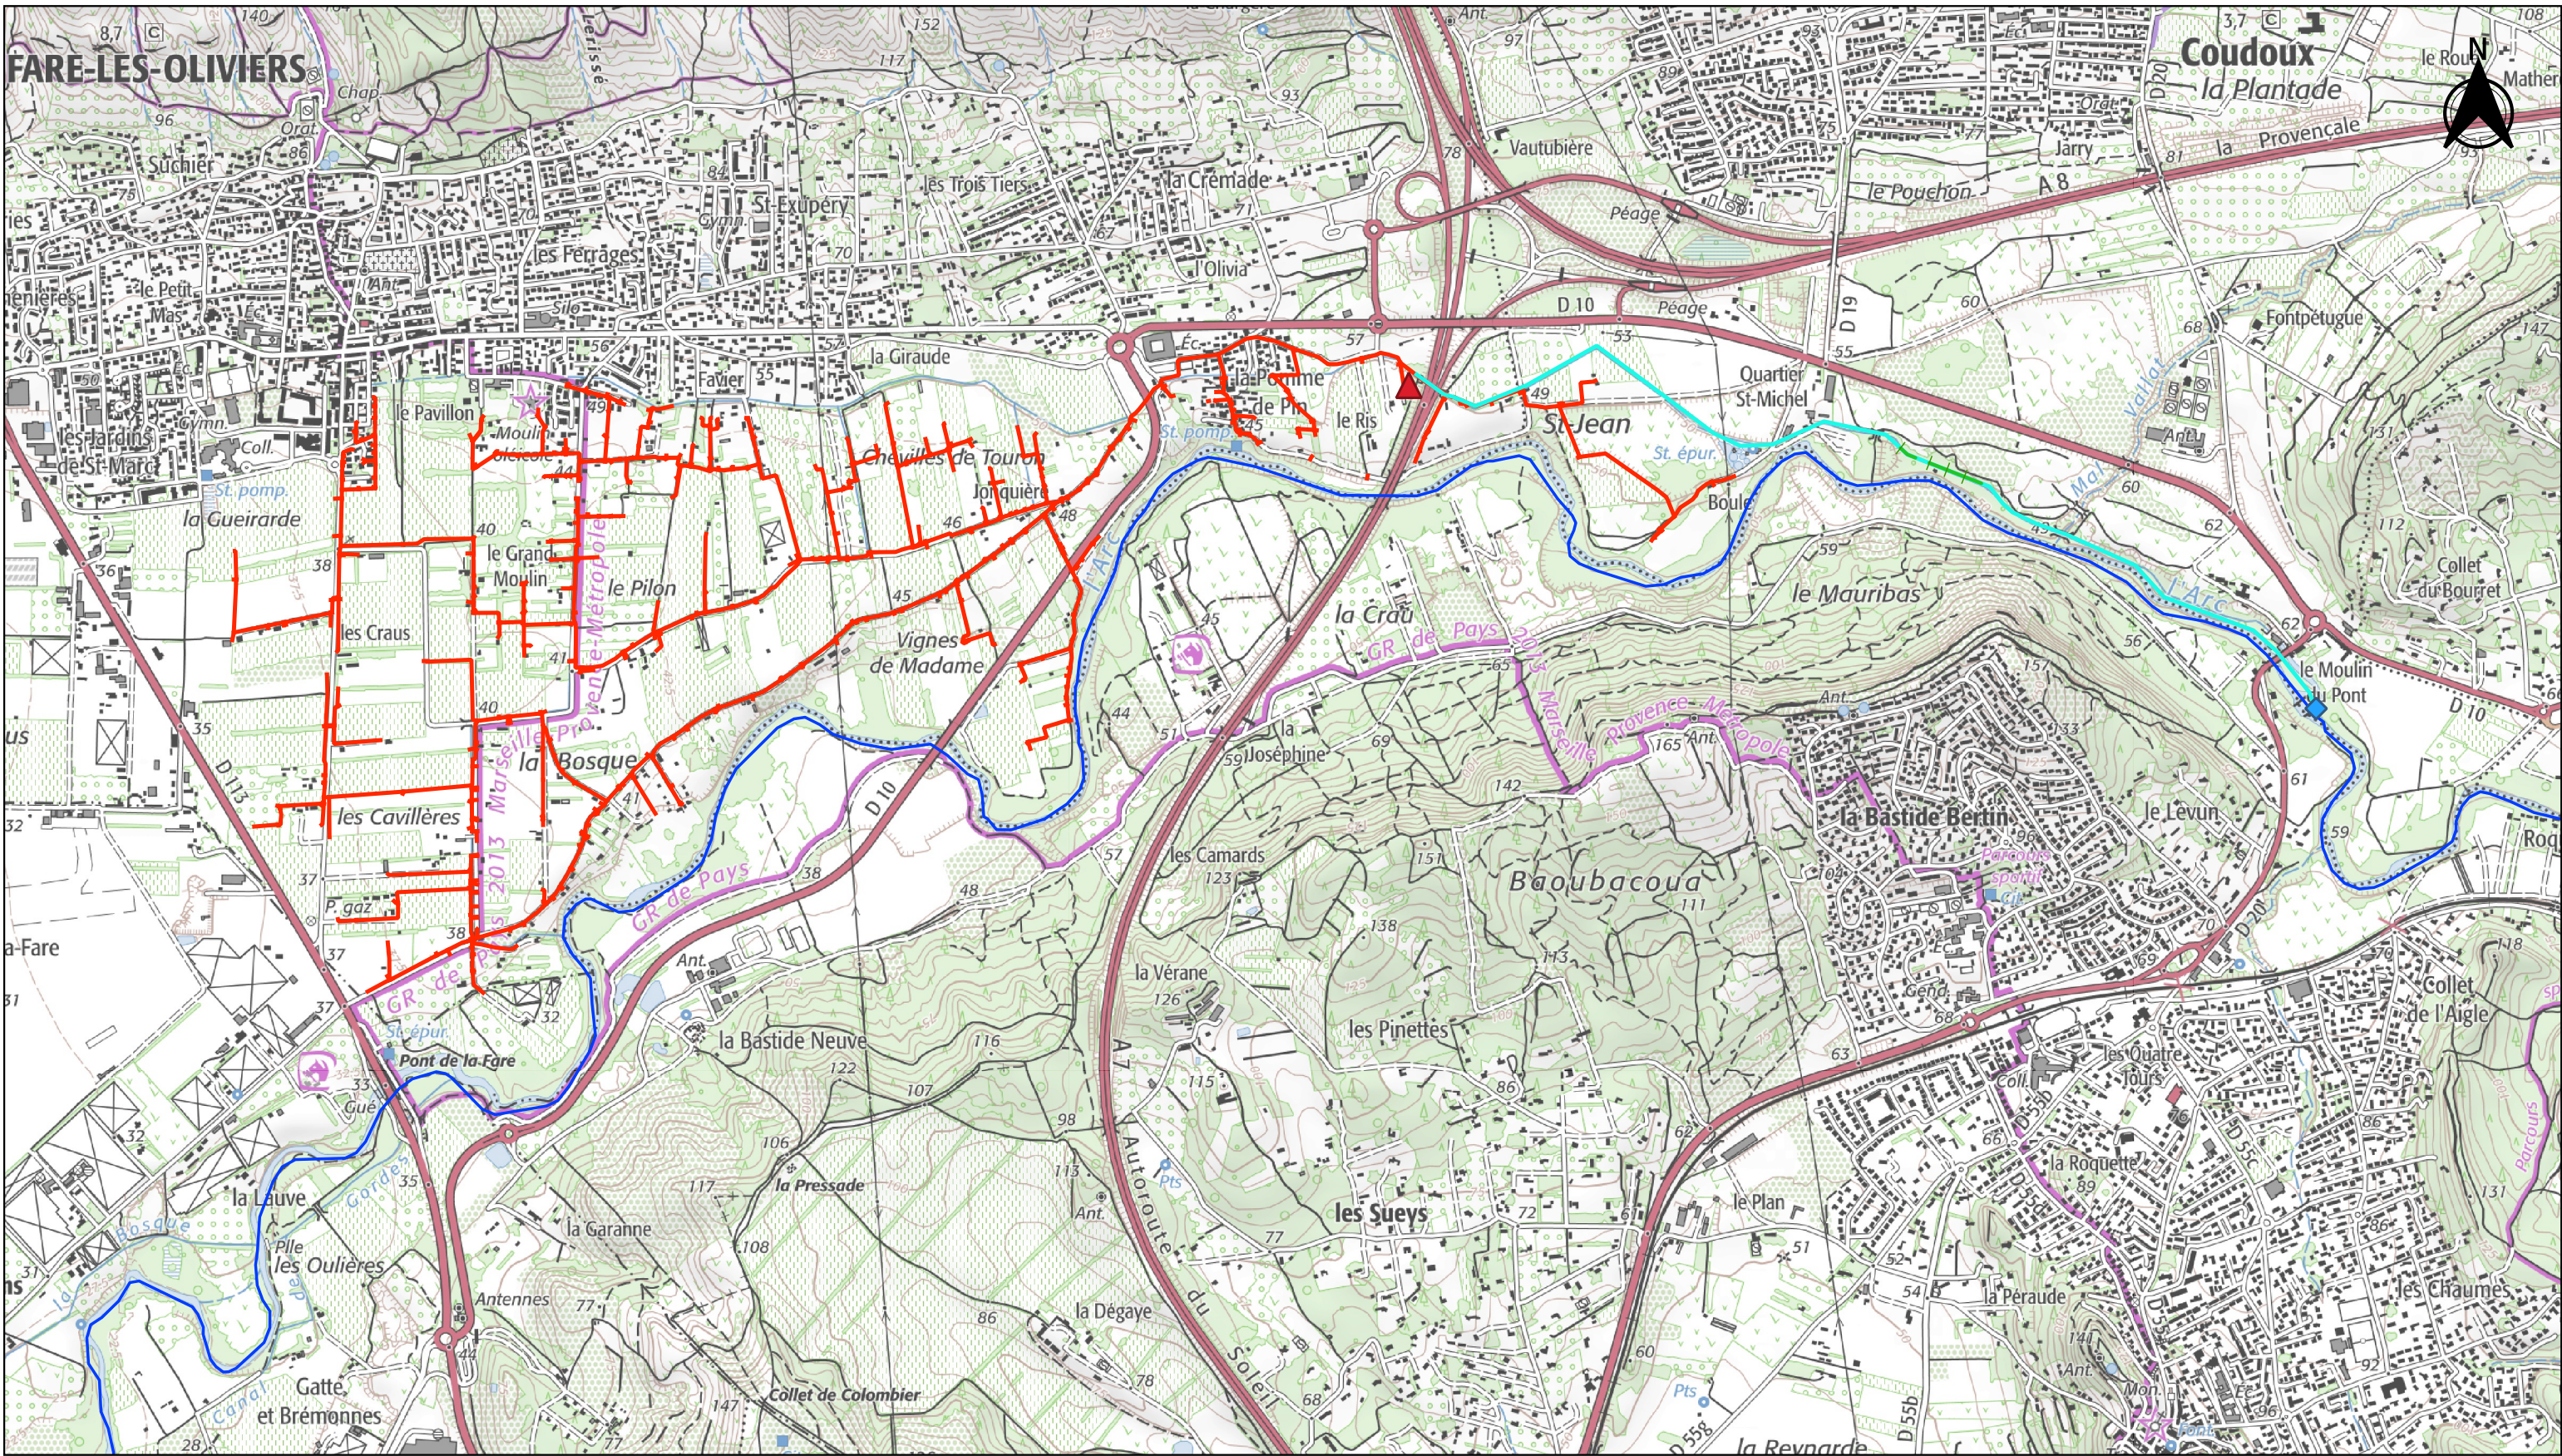


**MAITRISE D'OEUVRE POUR LA
MODERNISATION DU RESEAU D'IRRIGATION DE
L'ASA DU CANAL DE LA-FARE-LES-OLIVIERS**

Localisation du projet

Legende :

- ◆ Prise sur l'Arc conservée
- ▲ Station de pompage
- Tronçon de canal à réhabiliter
- Canal conservé
- Réseau projeté
- Arc

Echelle : 1:17 000

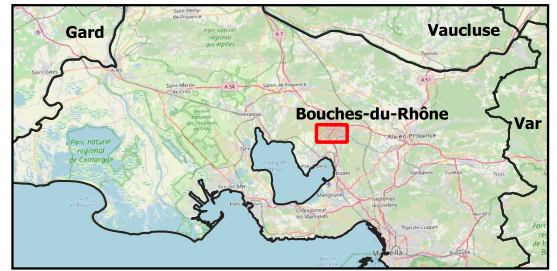

Date : Février 2023
Sources : BRLi
Pour impression A3