


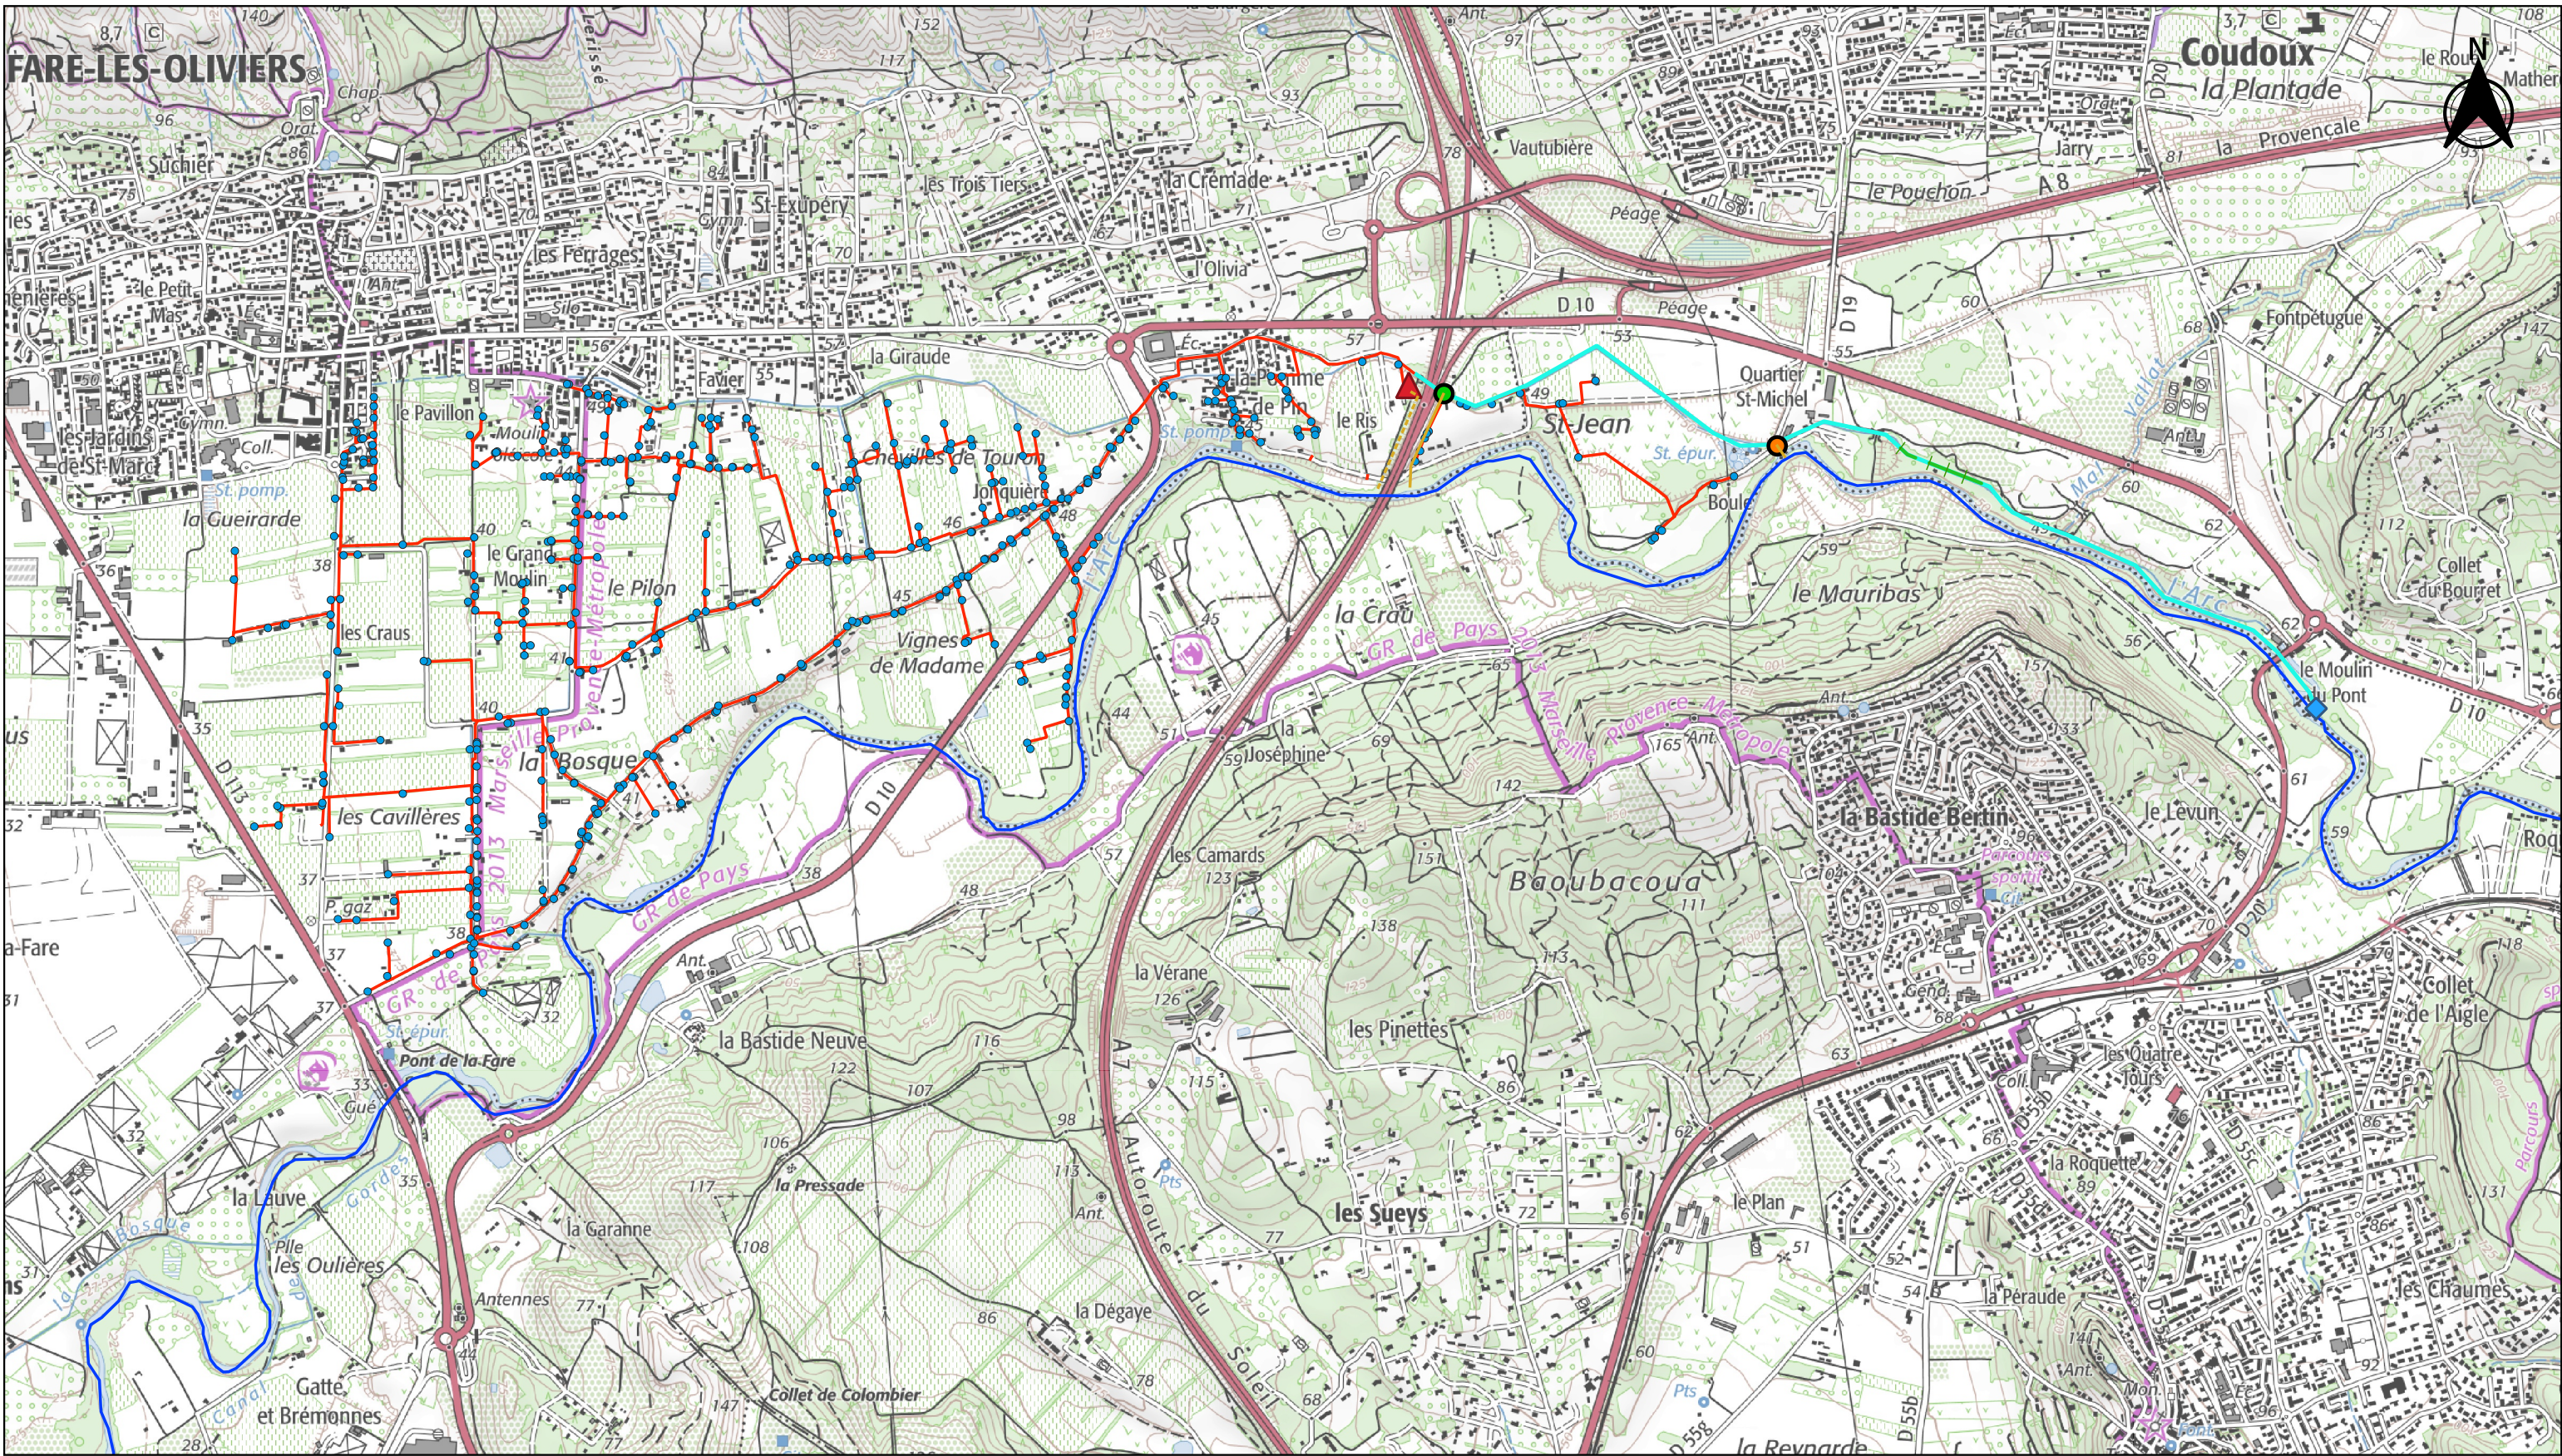


**MAITRISE D'OEUVRE POUR LA
MODERNISATION DU RESEAU D'IRRIGATION DE
L'ASA DU CANAL DE LA-FARE-LES-OLIVIERS**

Plan du projet

- Legende :**
- Cheminement des eaux de lavage
 - Cheminement des eaux de décharge
 - Vanne de décharge existante
 - Vanne de décharge projetée
 - ◆ Prise sur l'Arc conservée
 - ▲ Station de pompage
 - Tronçon de canal à réhabiliter
 - Canal conservé
 - Points de livraison
 - Réseau projeté
 - Arc

Echelle : 1:17 000

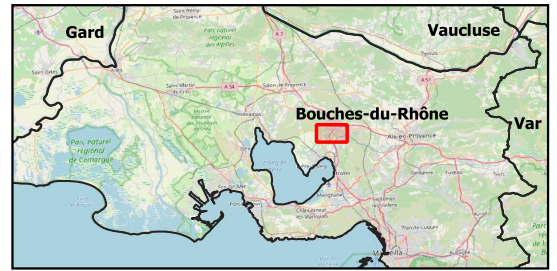

Date : Février 2023
Sources : BRLi
Pour impression A3