


ANNEXES AU FORMULAIRE CERFA 14734*04

ANNEXE 3 : Plan de situation au 1/25 000°

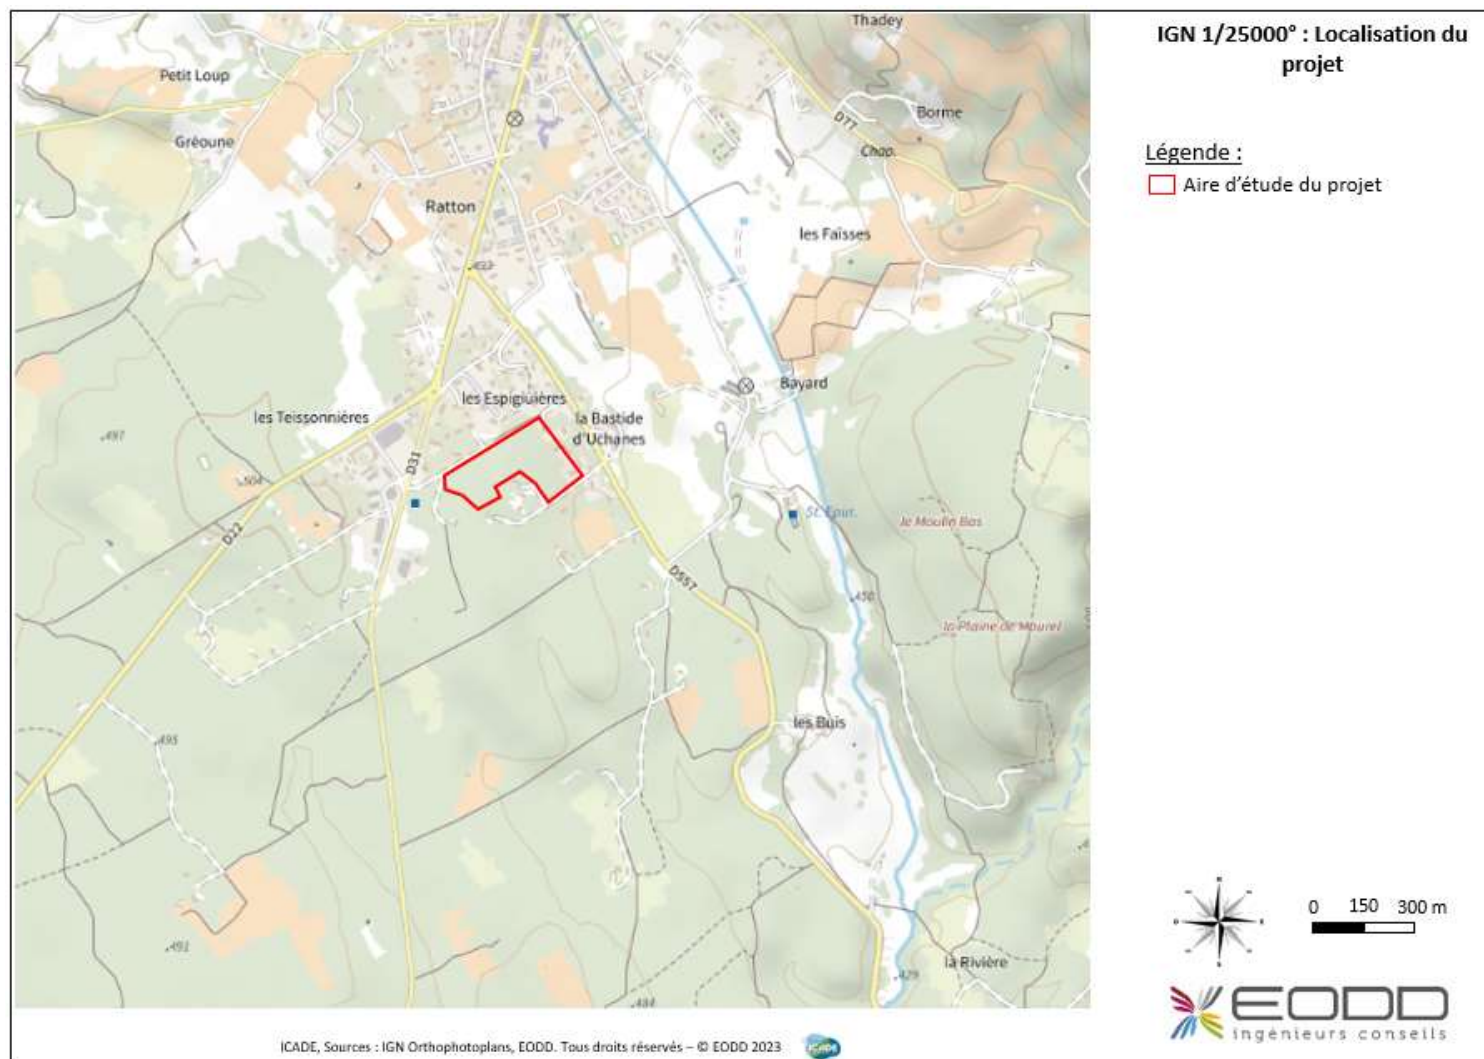

ANNEXE 4 : Photographies localisées et datées de la zone d'implantation






Localisation des prises de vue du projet.

Légende :

- .1** Position prise de vue




ANNEXE 5 : Plan du projet

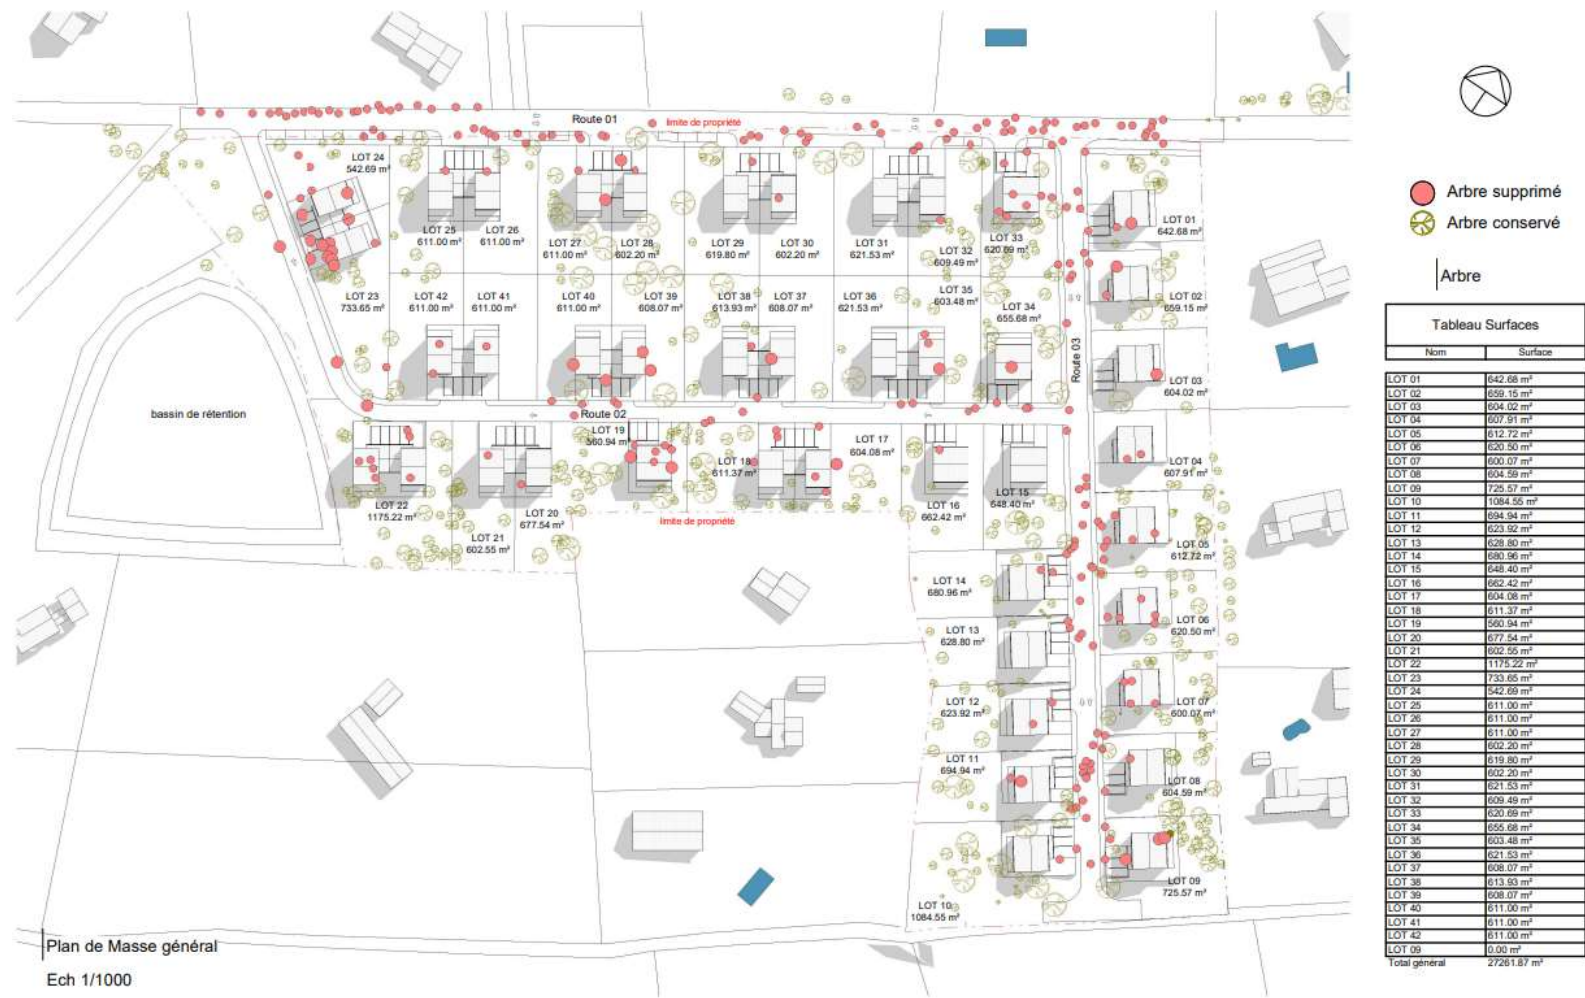

Plan masse (source : Dossier APD LOTISSEMENT ZA UCHANES)

22 MAISON TYPE A de 101 m² SHAB
 26 MAISON TYPE B de 85 m² SHAB
 JARDIN A 1 270 m²

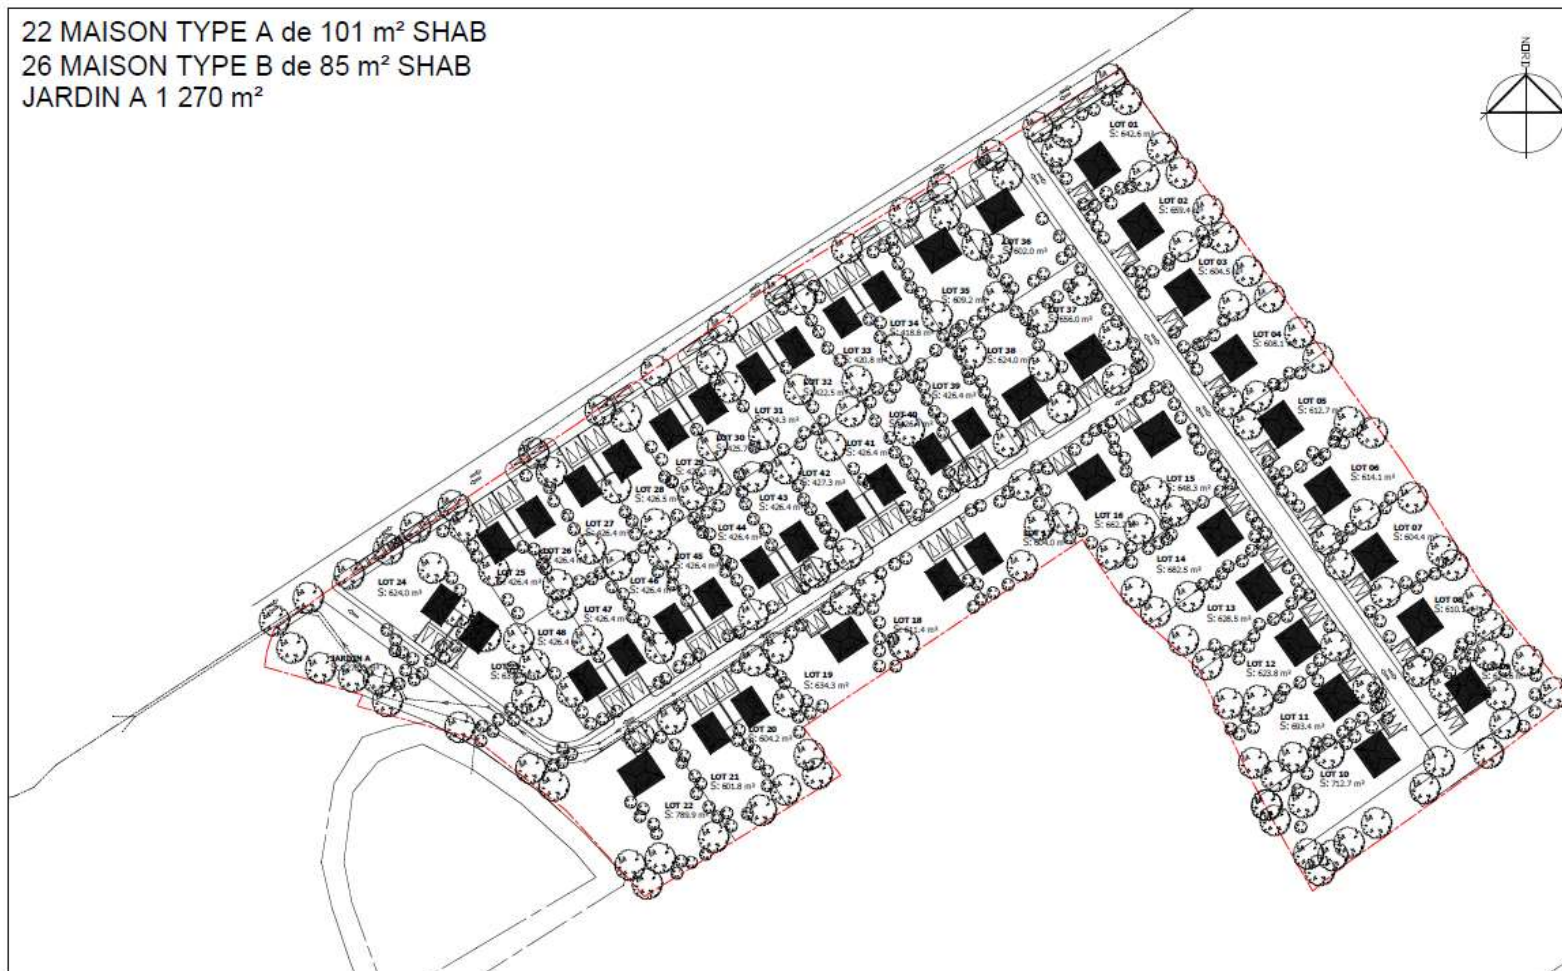

MAÎTRE D'ŒUVRE
 ACVV ARCHITECTURE
 17 RUE VENTURE
 13001 MARSEILLE

MAÎTRE D'OUVRAGE
 ICADE
 69 bis av du Prado
 13006 MARSEILLE



PROJET
 LOTISSEMENT 48 LOTS
 ZA UCHANE route de Salernes
 83630 AUPS

TITRE DU DOCUMENT

ETUDE DE CAPACITE


DATE
 22-11-2022

ECHELLE **FAISA**


CES PLANS SONT UNIQUEMENT DESTINES A L'OBTENTION DES AUTORISATIONS ADMINISTRATIVES . LES COTES PORTEES SUR LES PLANS SONT INDICATIVES ET CES PLANS NE POURRONT EN AUCUNS CAS SERVIR DE PLANS D'EXECUTION.


Plan de capacité (source : Dossier APD LOTISSEMENT ZA UCHANES)

ANNEXE 6 : Plan des abords du projet

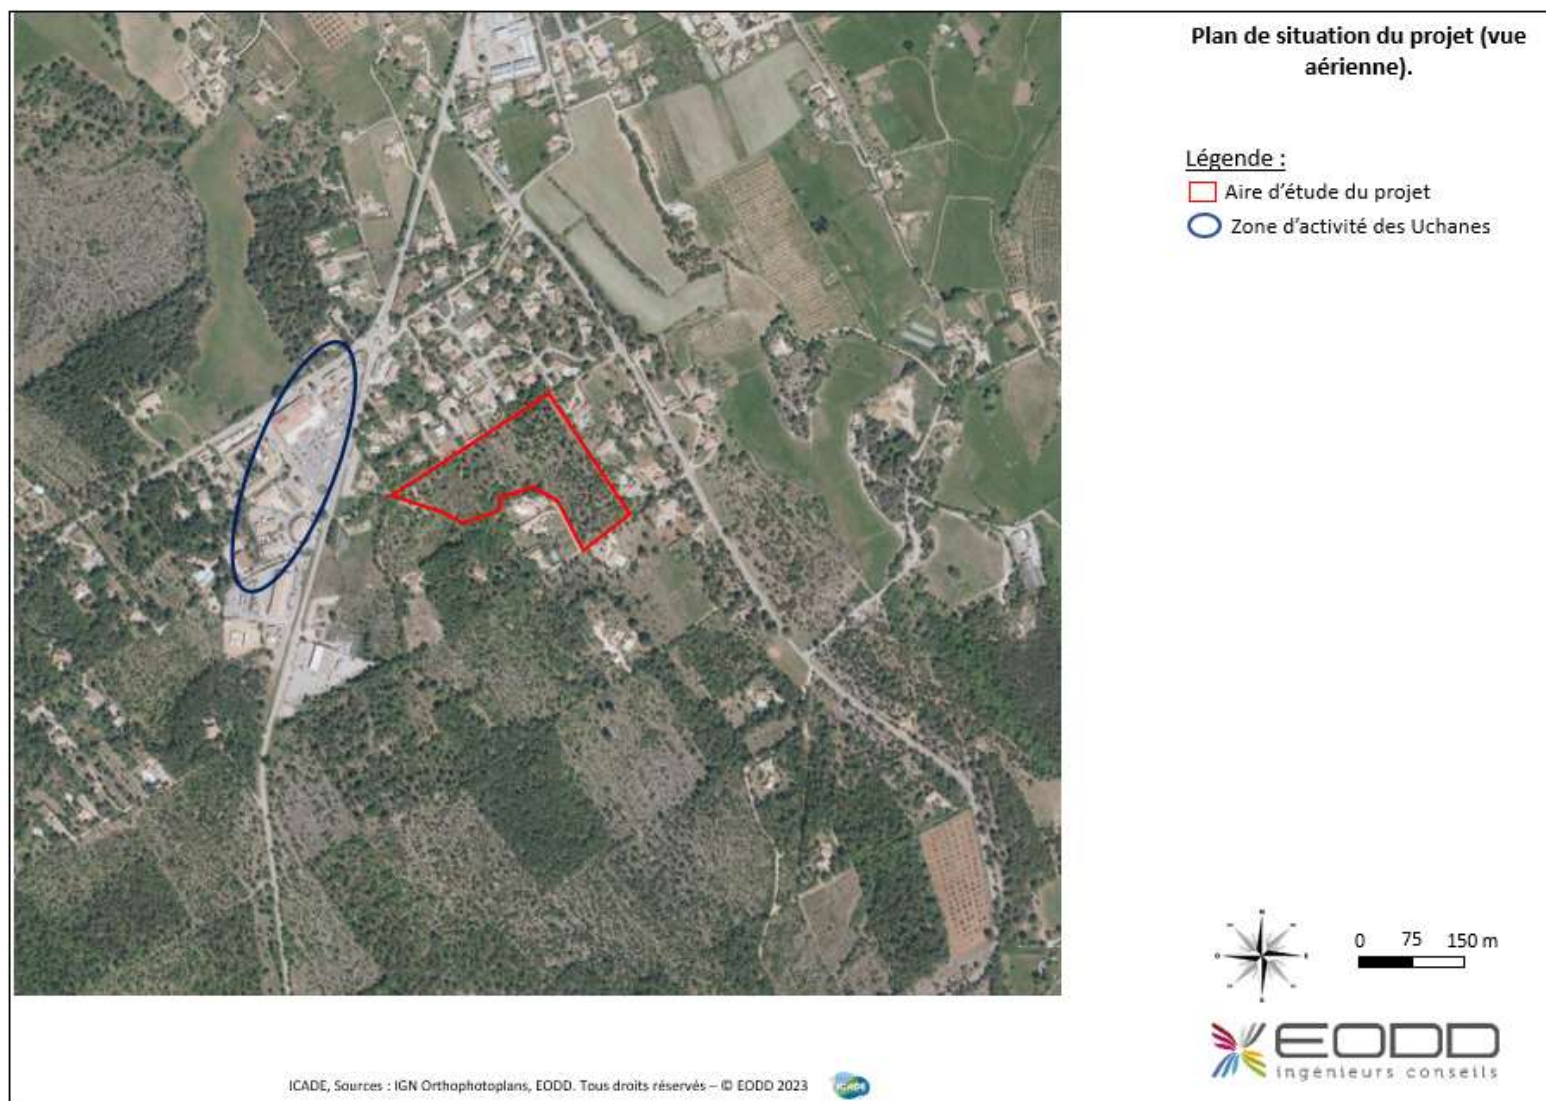

ANNEXE 7 : Plan de situation du projet par rapport aux zones naturelles

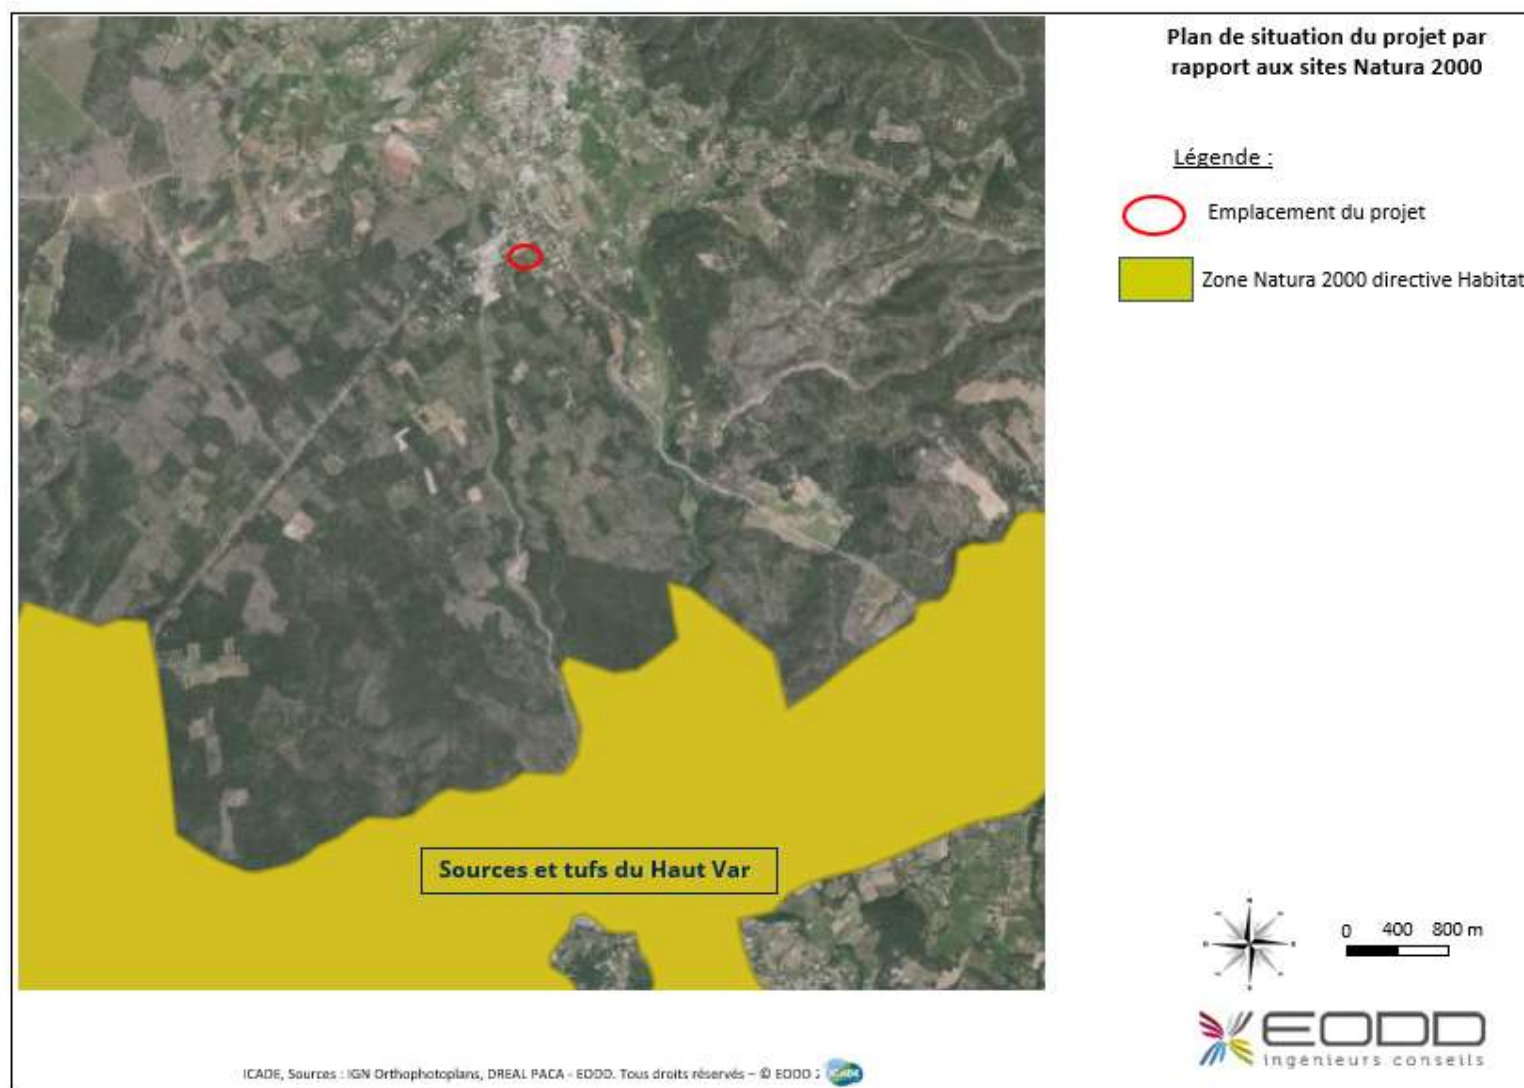

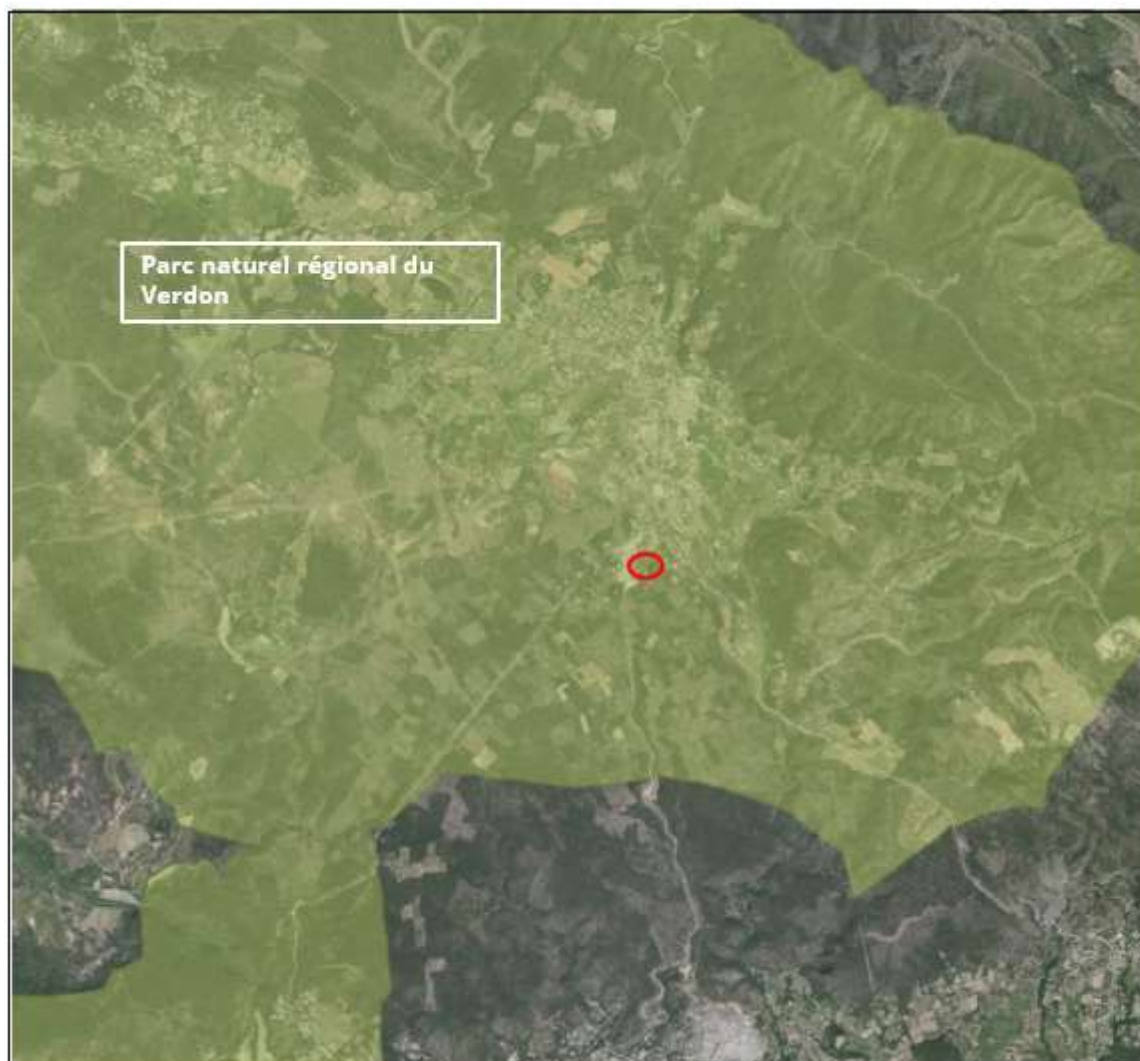

Localisation du projet au sein du PNR du Verdon

Légende :

 Emplacement du projet

 Parc naturel régional



0 700 1400 m



 **EODD**
ingénieurs conseils