


Sommaire du Cahier			
Page	Désignation	Echelle	Indice
1	Cartouche et sommaire	-	-
2	Annexe 3 - Plan de situation	1:10.000	-
3	Annexe 5 - Plan du projet	1:2.000	-
4	Annexe 6 - Emprise du projet sur vue aérienne et cadastre	1:2.000	-
5	Annexe 7 - Natura 2000	1:100.000	-

Annexe 4 - Photographies de l'environnement proche et lointain, voir photographies dans la notice environnementale.

DOSSIER CPC

STATION DE LA COLMIANE

DÉPARTEMENT DES ALPES-MARITIMES (06)
COMMUNE DE VALDEBLORE

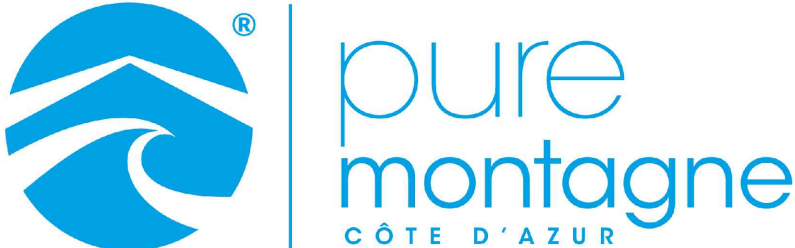

Maître D'Ouvrage



Syndicat mixte pour le développement de la vallée de La Vésubie et du Valdeblore
Centre administratif départemental des Alpes maritimes
147 boulevard du Mercantour - 06200 NICE

Maître D'Œuvre



AD2i Ingénierie
70 Rue de la Tramontane - 13090 Aix-en-Provence
Tél: 04 42 20 88 89 - mail@ad2i.com - www.ad2i.com

Indice	Date modification	Modification	Auteur
i			
h			
g			
f			
e			
d			
c			
b			
a			
	11/05/2023	Première Émission	RF

Cahier de plans
Piste des crêtes

N° d'Affaire

1114C

N° du Plan

001

Phase

CPC

Indice

-

date d'impression


12 mai 2023

Echelle


variable

Composition du cahier

Formats A3

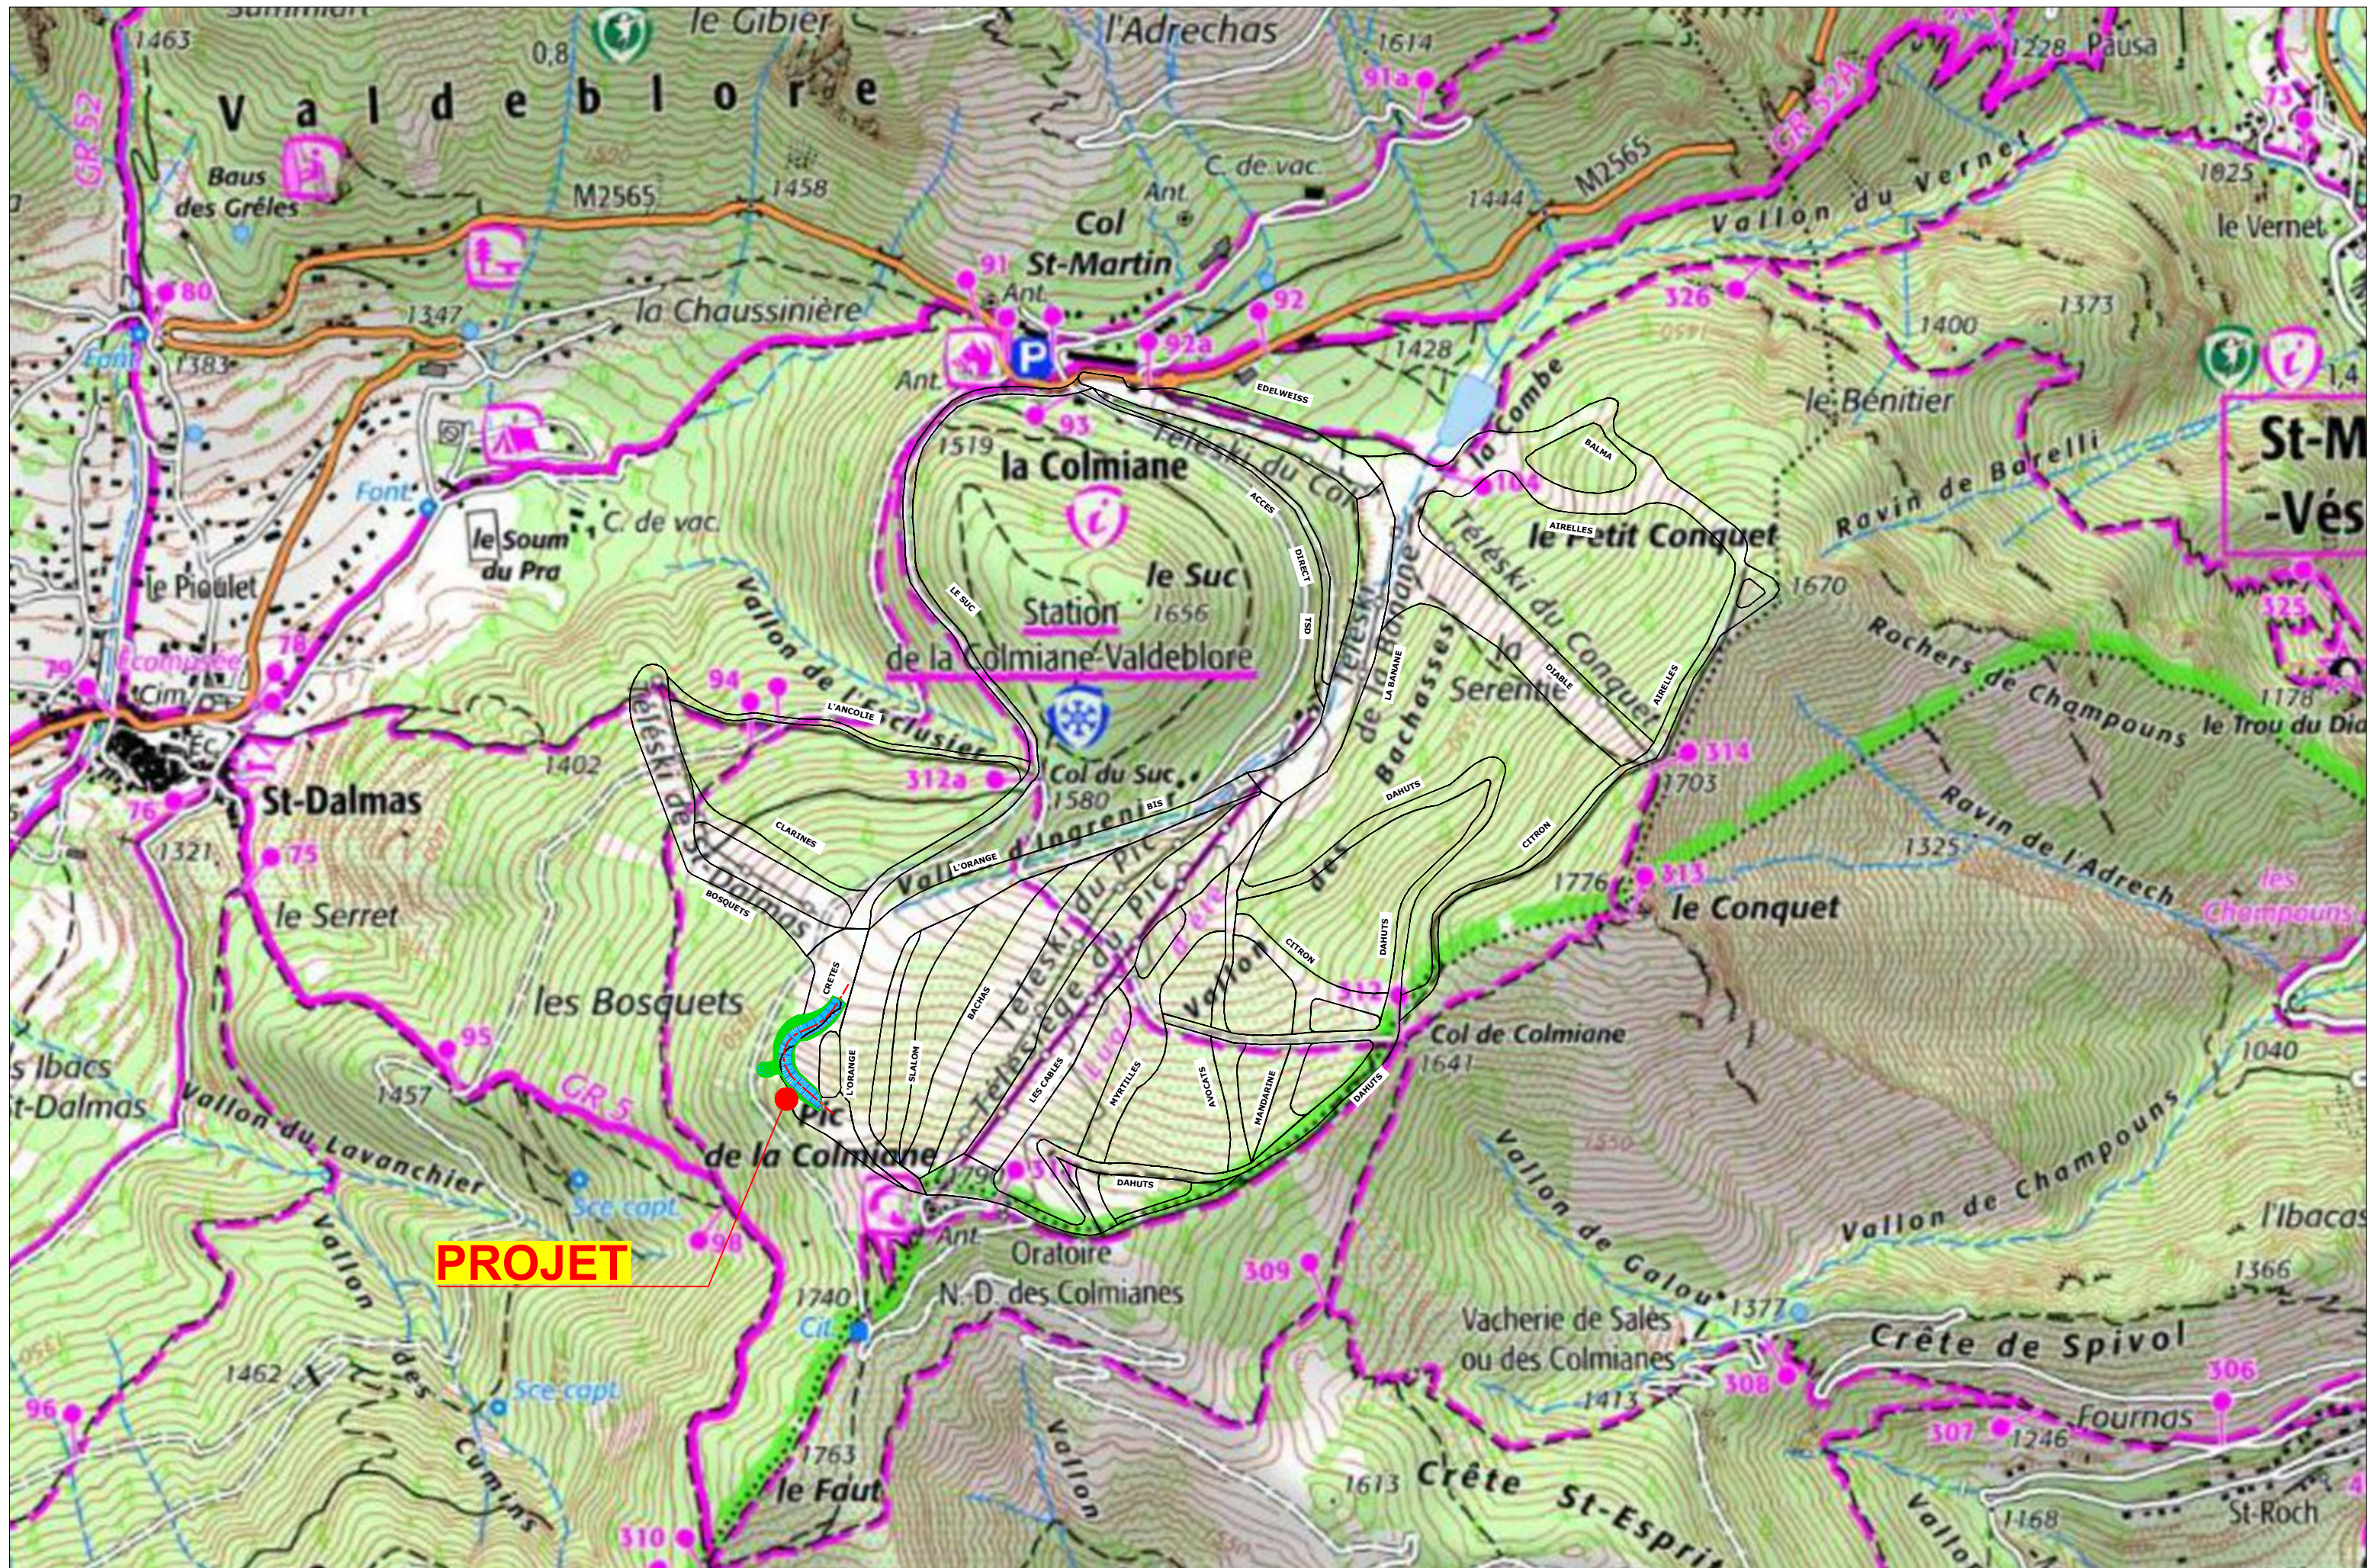

 AD2i INGENIERIE	LA COLMIANE - PISTE DES CRETES		N° affaire	Phase	N° plan	Indice	Page	Date	Echelle
	Plan de situation		-	CPC	001	-	02/05	04/01/2023	1:10000

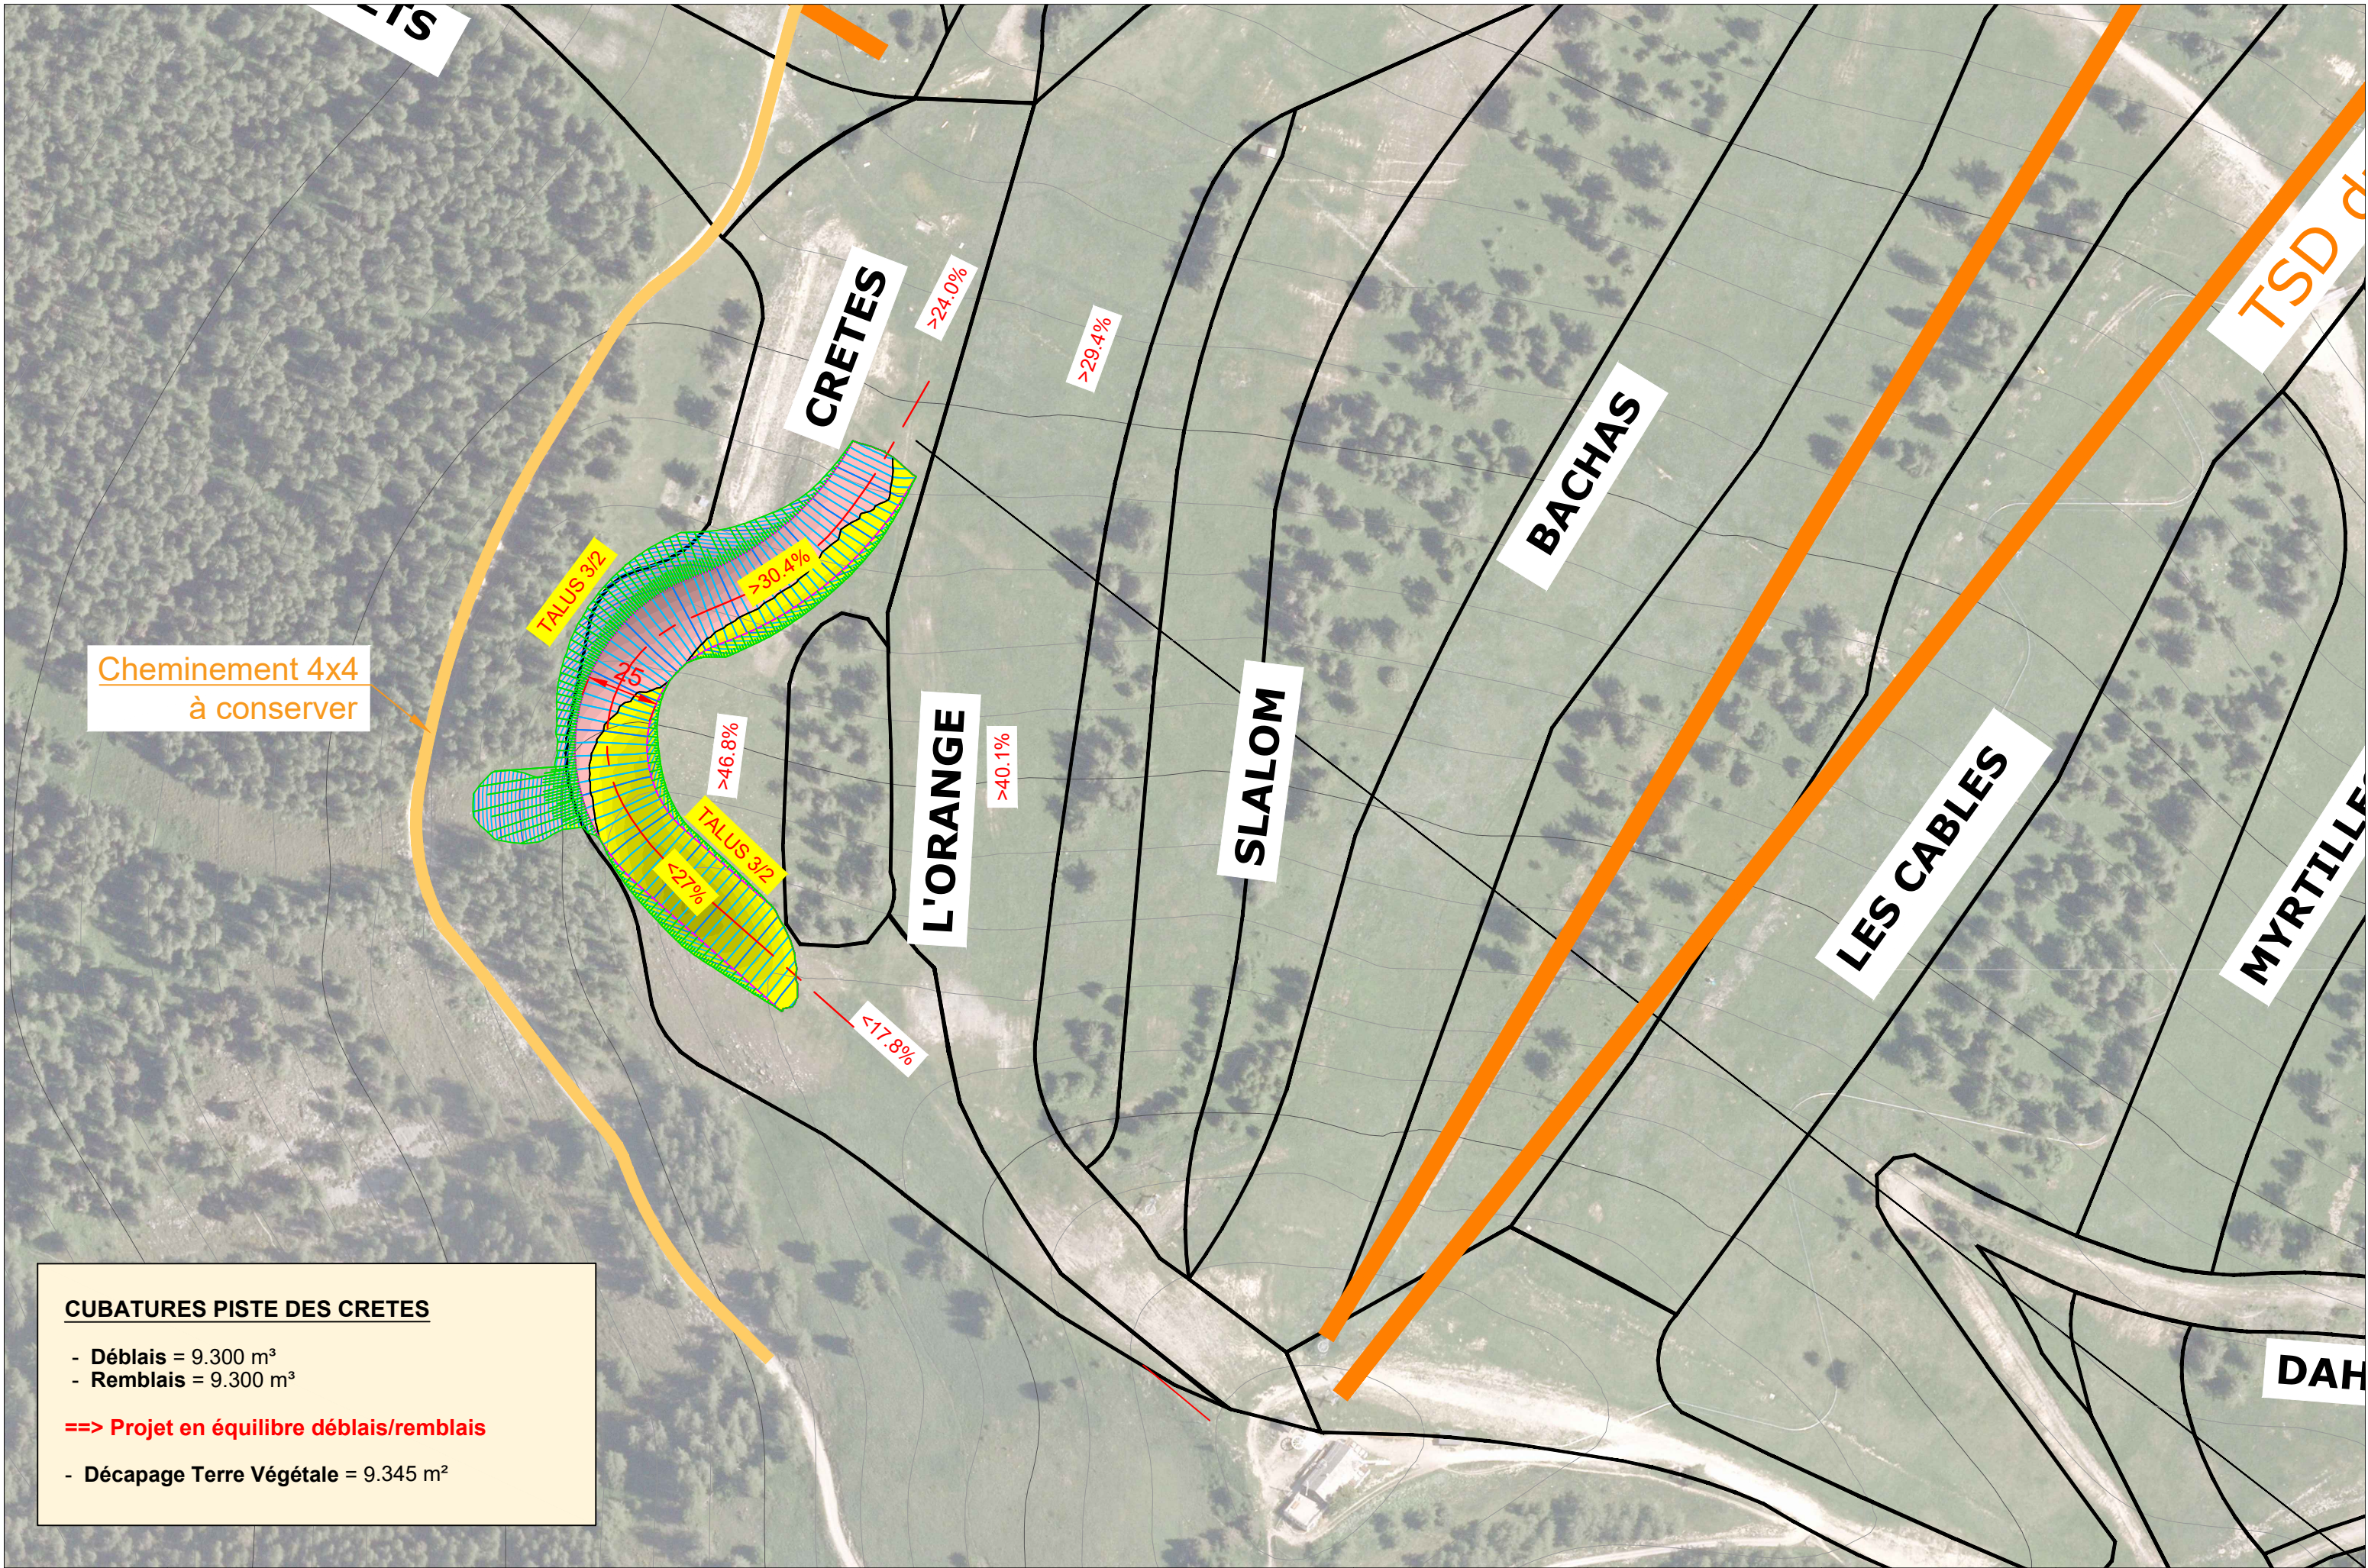




Légende

Cadaastre : _____

Emprise projet : _____

	LA COLMIANE - PISTE DES CRETES	N° affaire	Phase	N° plan	Indice	Page	Date	Echelle
	Emprise projet sur vue aérienne et cadastre	-	CPC	001	-	04/05	04/01/2023	1:2000

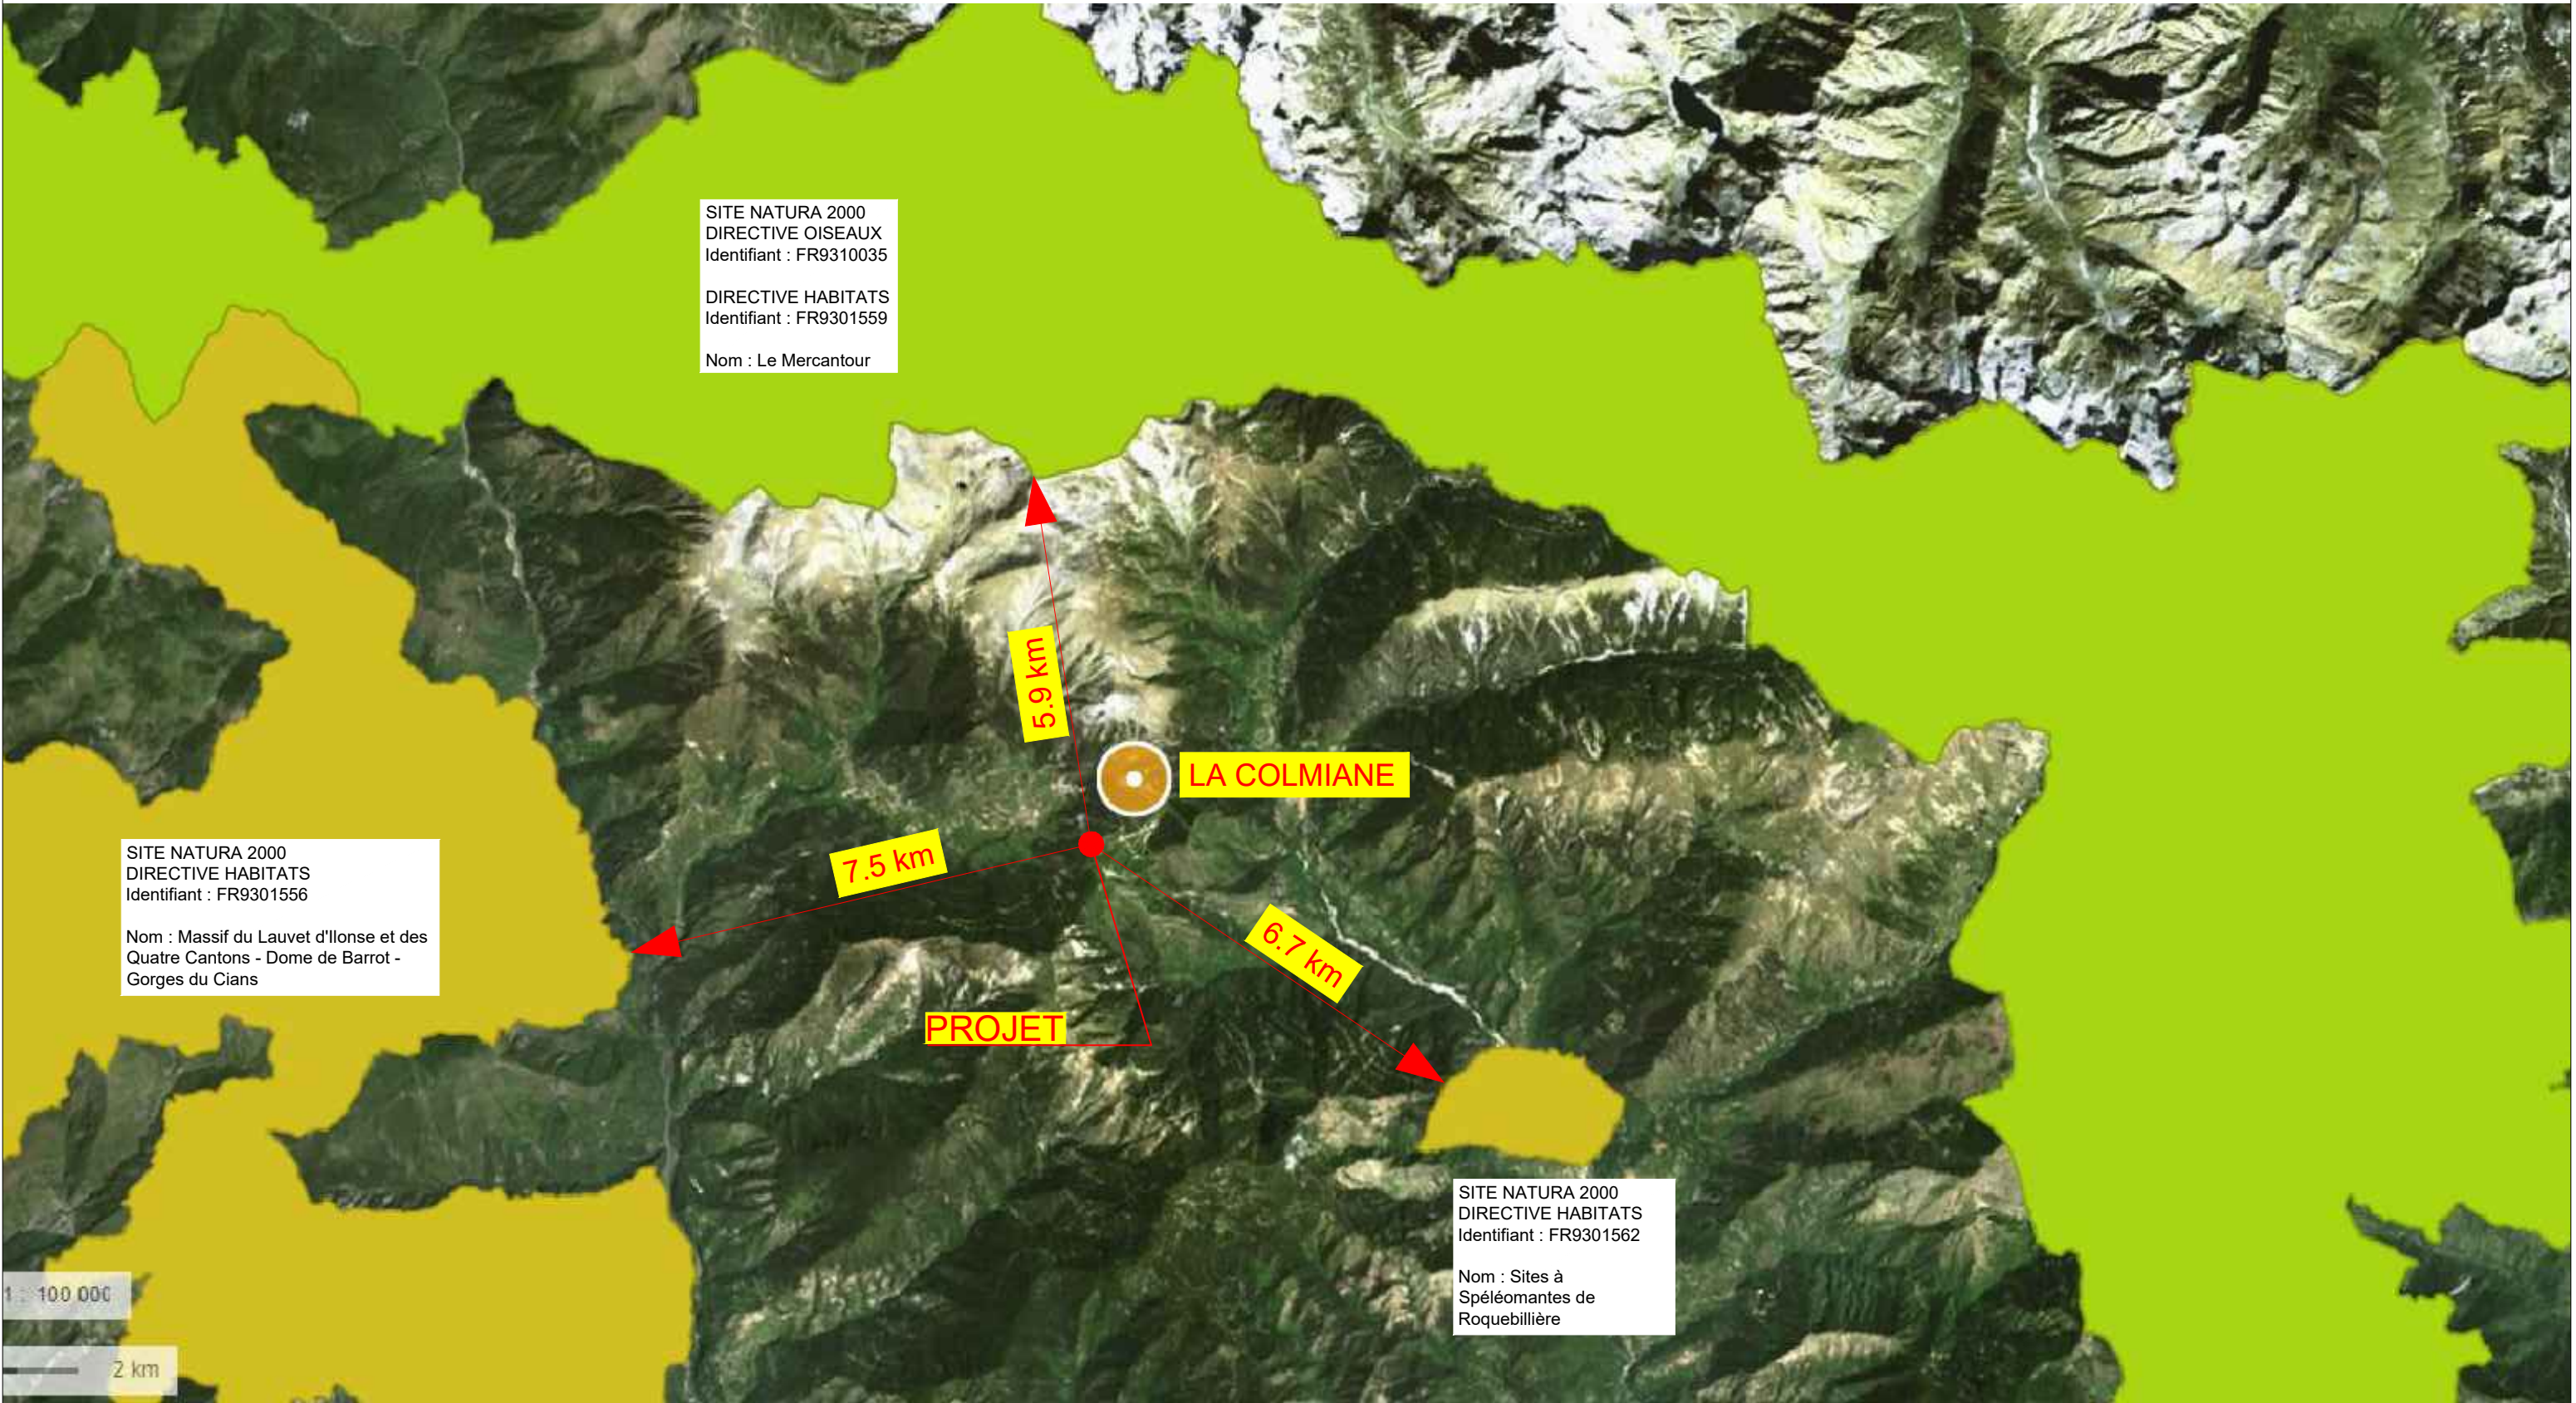

AD2i INGENIERIE	LA COLMIANE - PISTE DES CRETES	N° affaire	Phase	N° plan	Indice	Page	Date	Echelle
	Natura 2000	-	CPC	001	-	05/05	04/01/2023	1:100.000