D1 - Echelle: 1/15

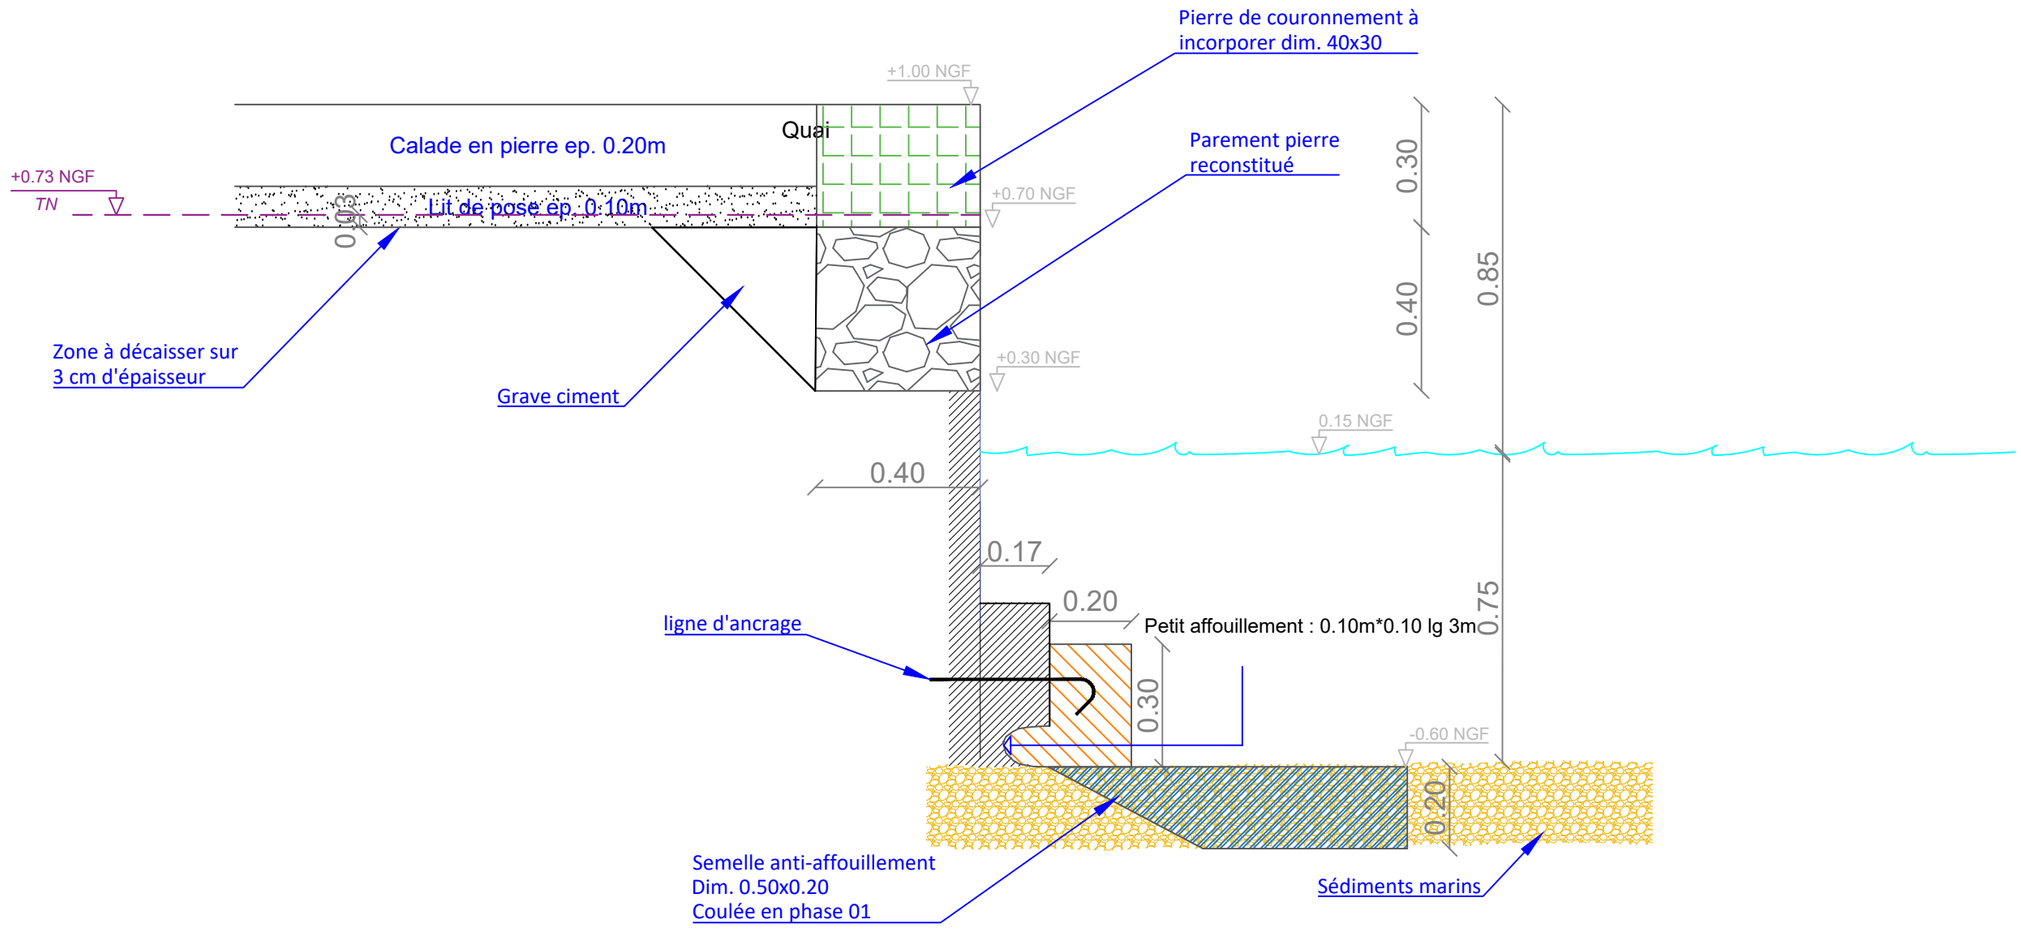

Ville de Cannes
Pierre Louis Ingénieurs Conseil

CONFORTEMENT ET MISE EN VALEUR DU PORT-ABRI DE SAINT HONORAT

Coupe D - 01
Quai Ouest

Echelle: 1/15
Format: A3

Date: Oct 2023

D2 - Echelle: 1/15

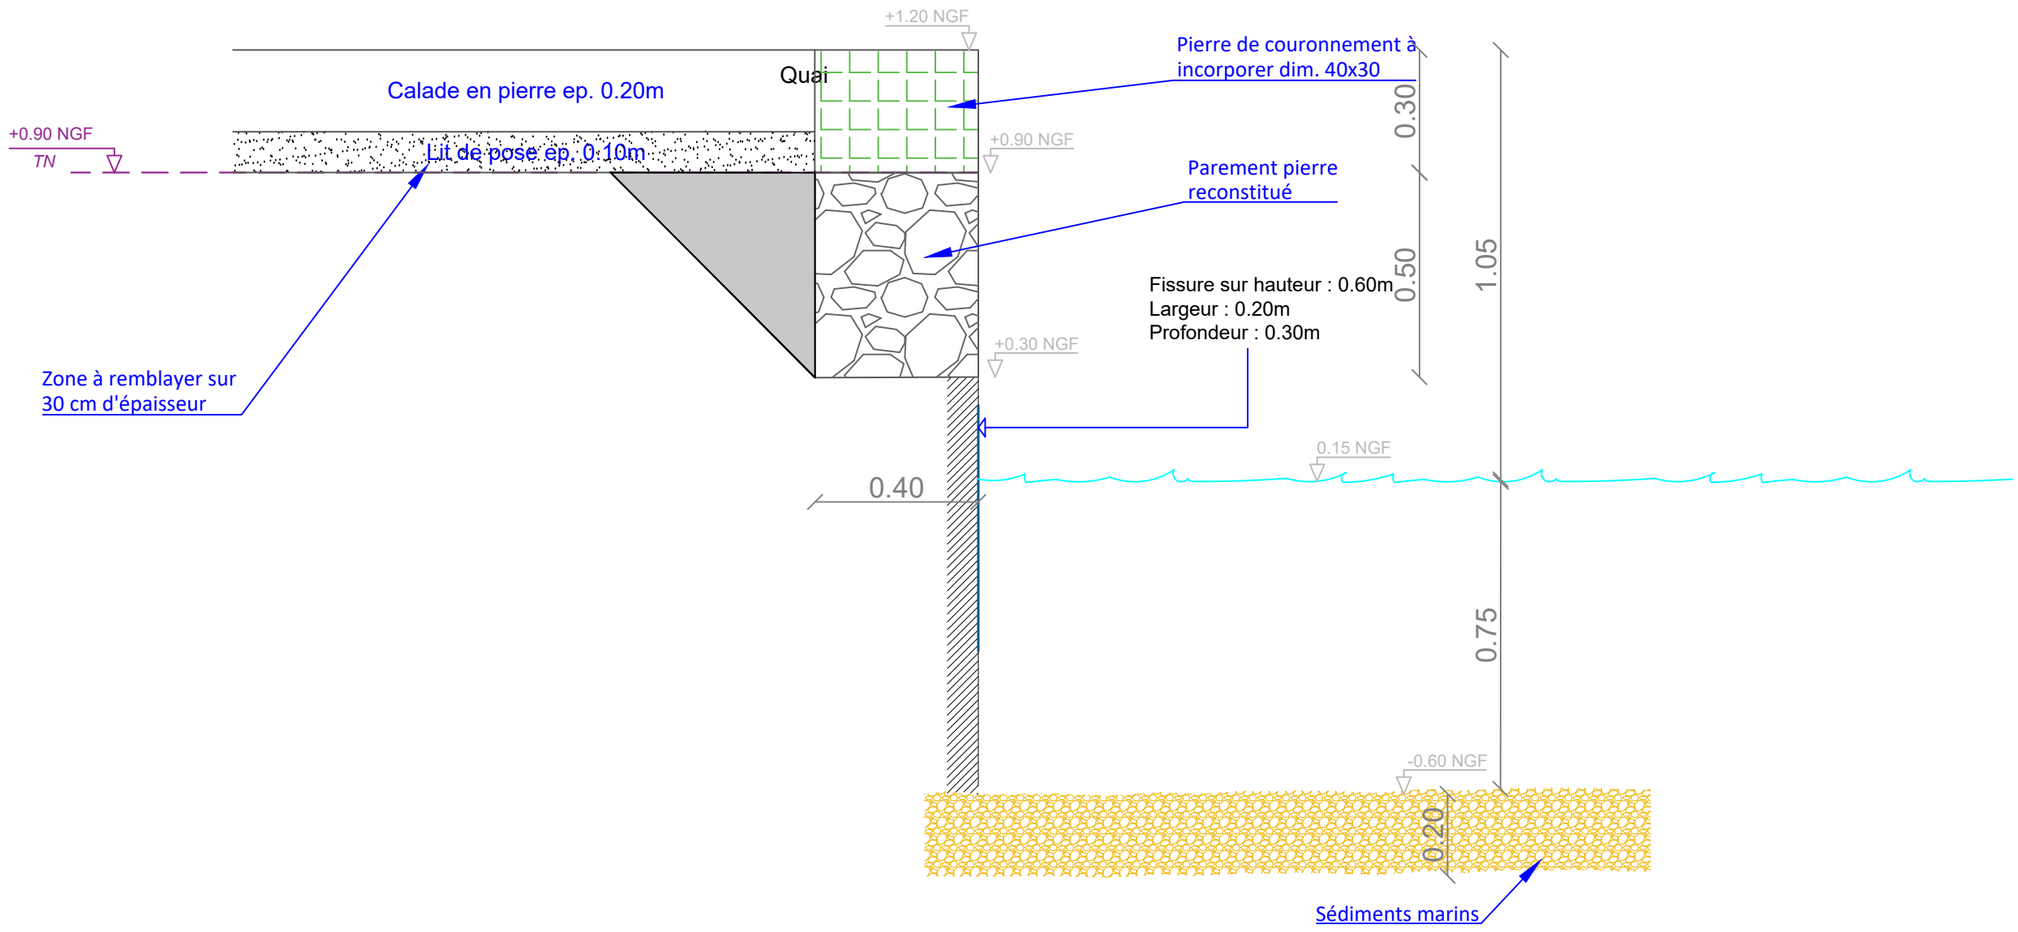

Ville de Cannes
Pierre Louis Ingénieurs Conseil

CONFORTEMENT ET MISE EN VALEUR DU PORT-ABRI DE SAINT HONORAT

Coupe D - 02
Quai Ouest

Echelle: 1/15
Format: A3

Date: Oct 2023

D3 - Echelle: 1/15

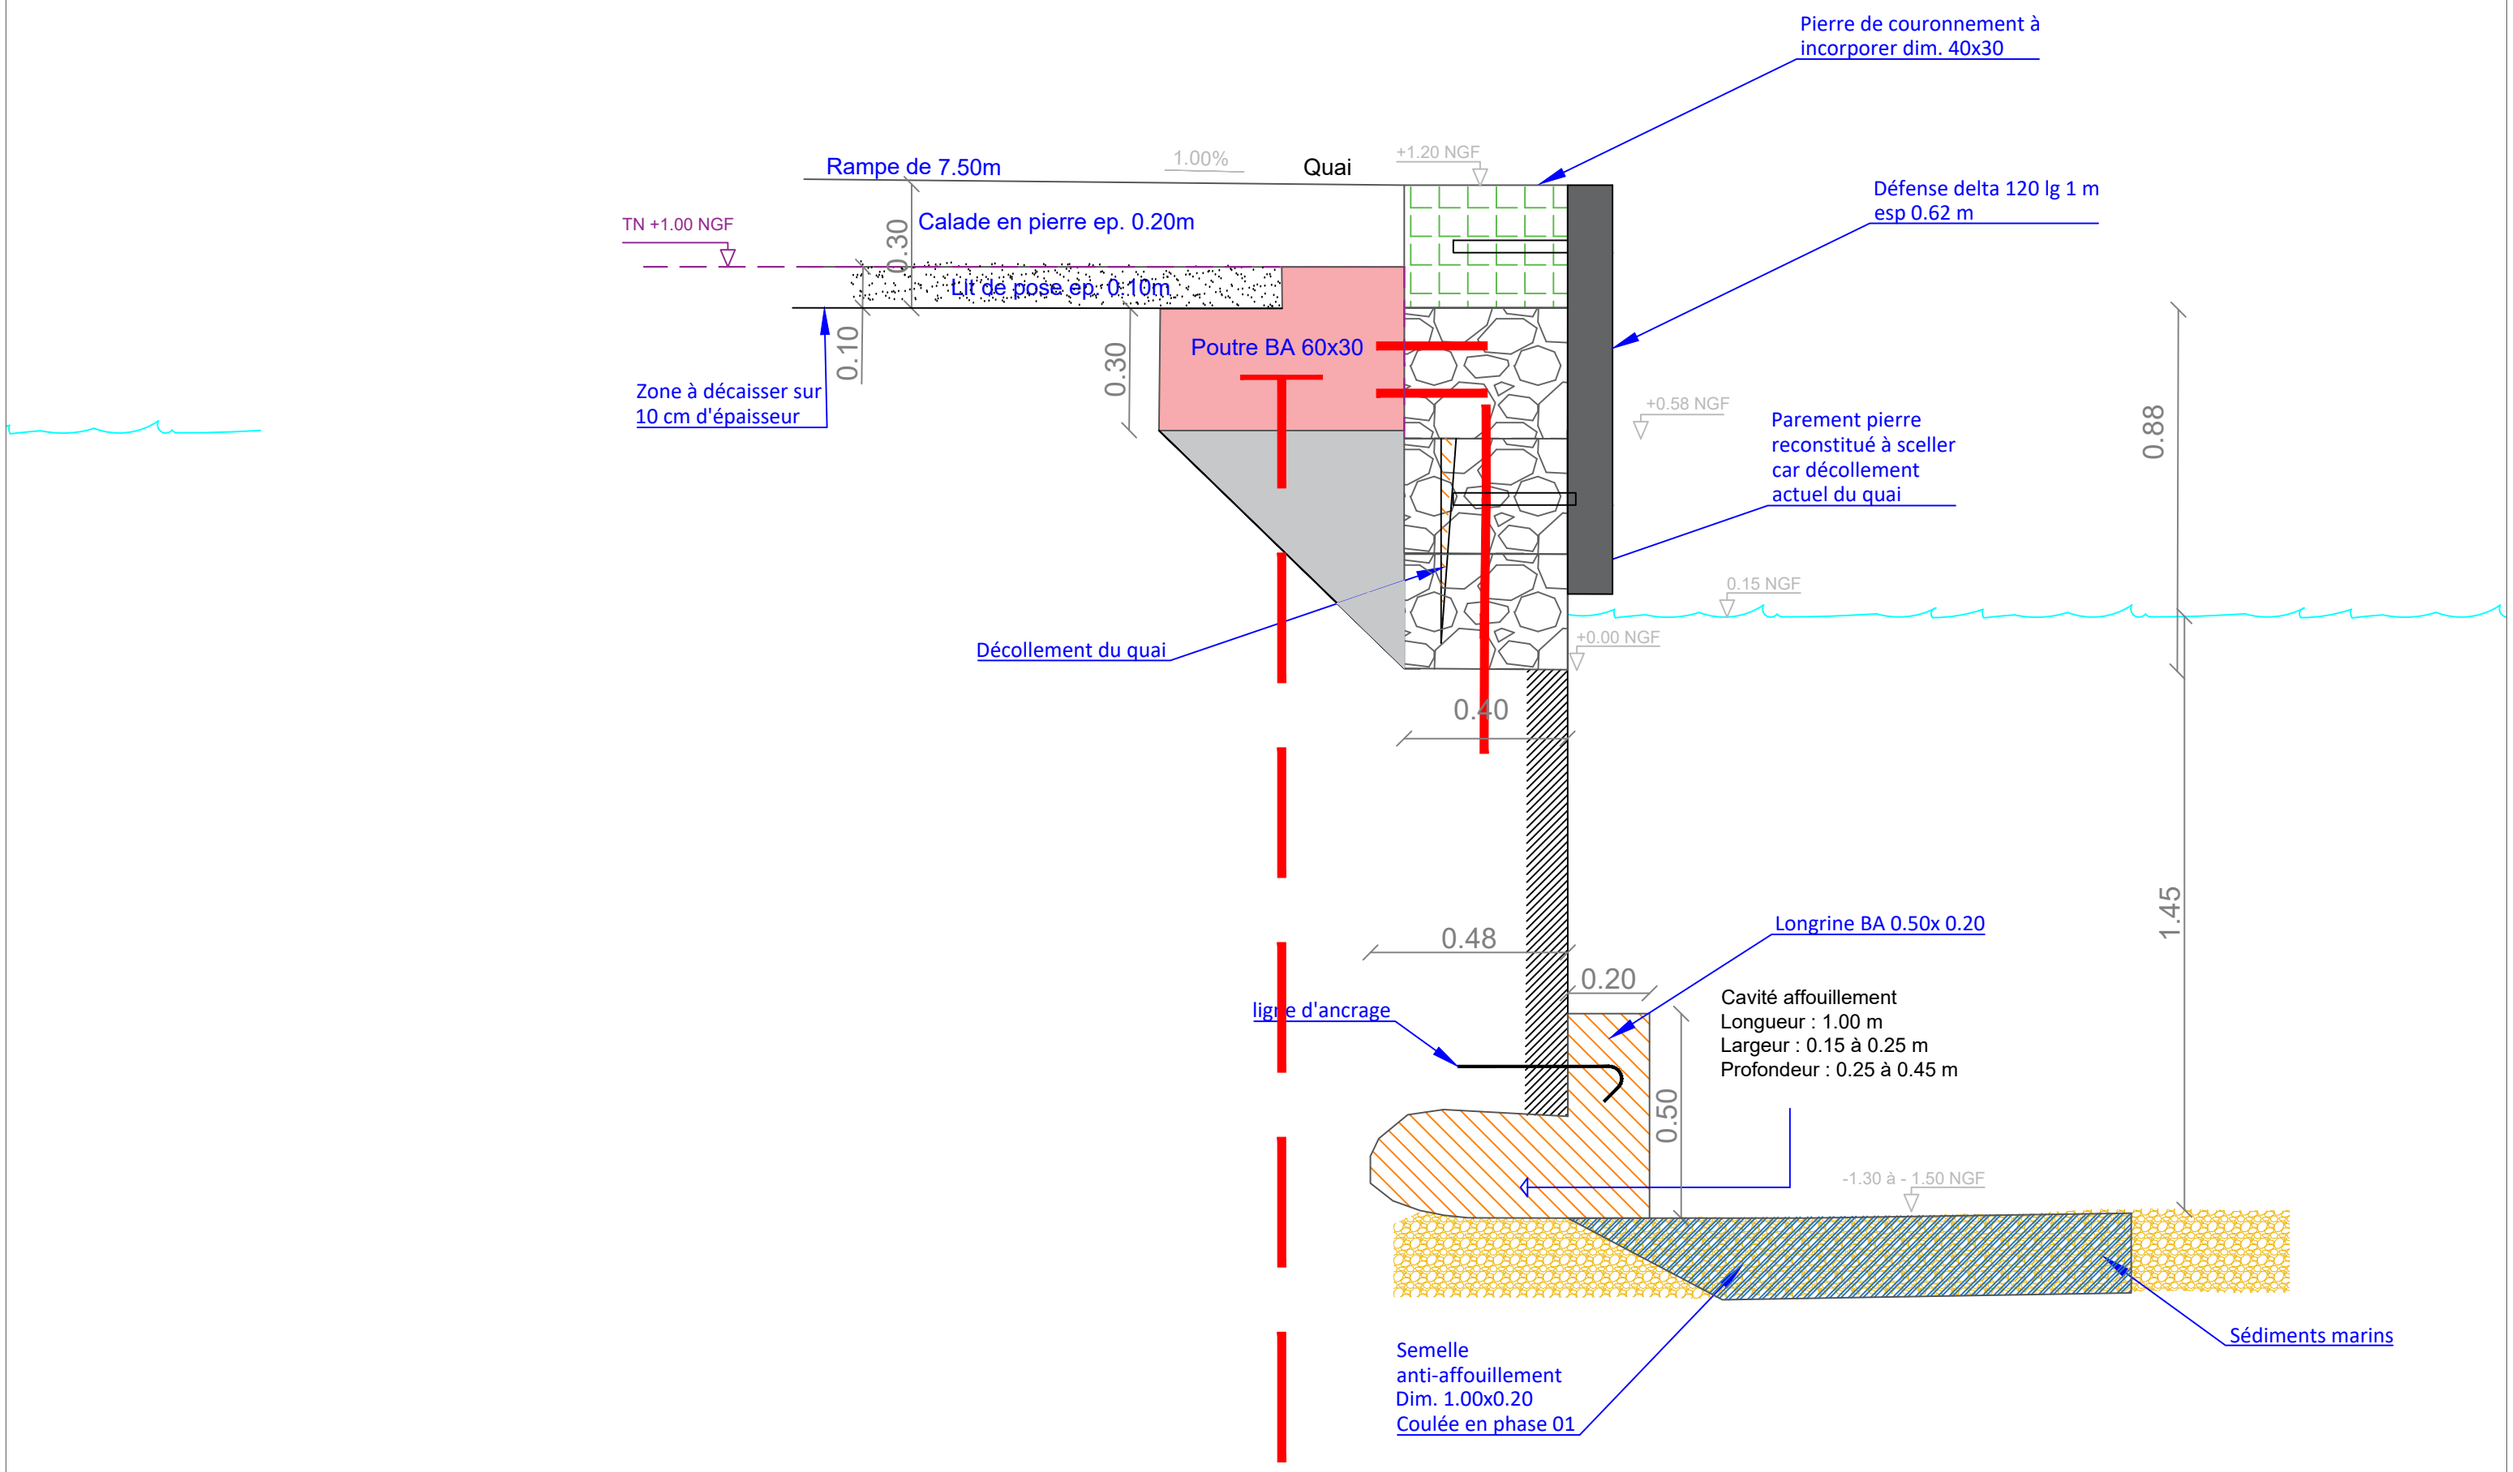

Ville de Cannes
Pierre Louis Ingénieurs Conseil

CONFORTEMENT ET MISE EN VALEUR DU PORT-ABRI DE SAINT HONORAT

Coupe D - 03
Quai Ouest

Echelle: 1/15
Format: A3

Date: Oct 2023

D3 sur bollard - Echelle: 1/15

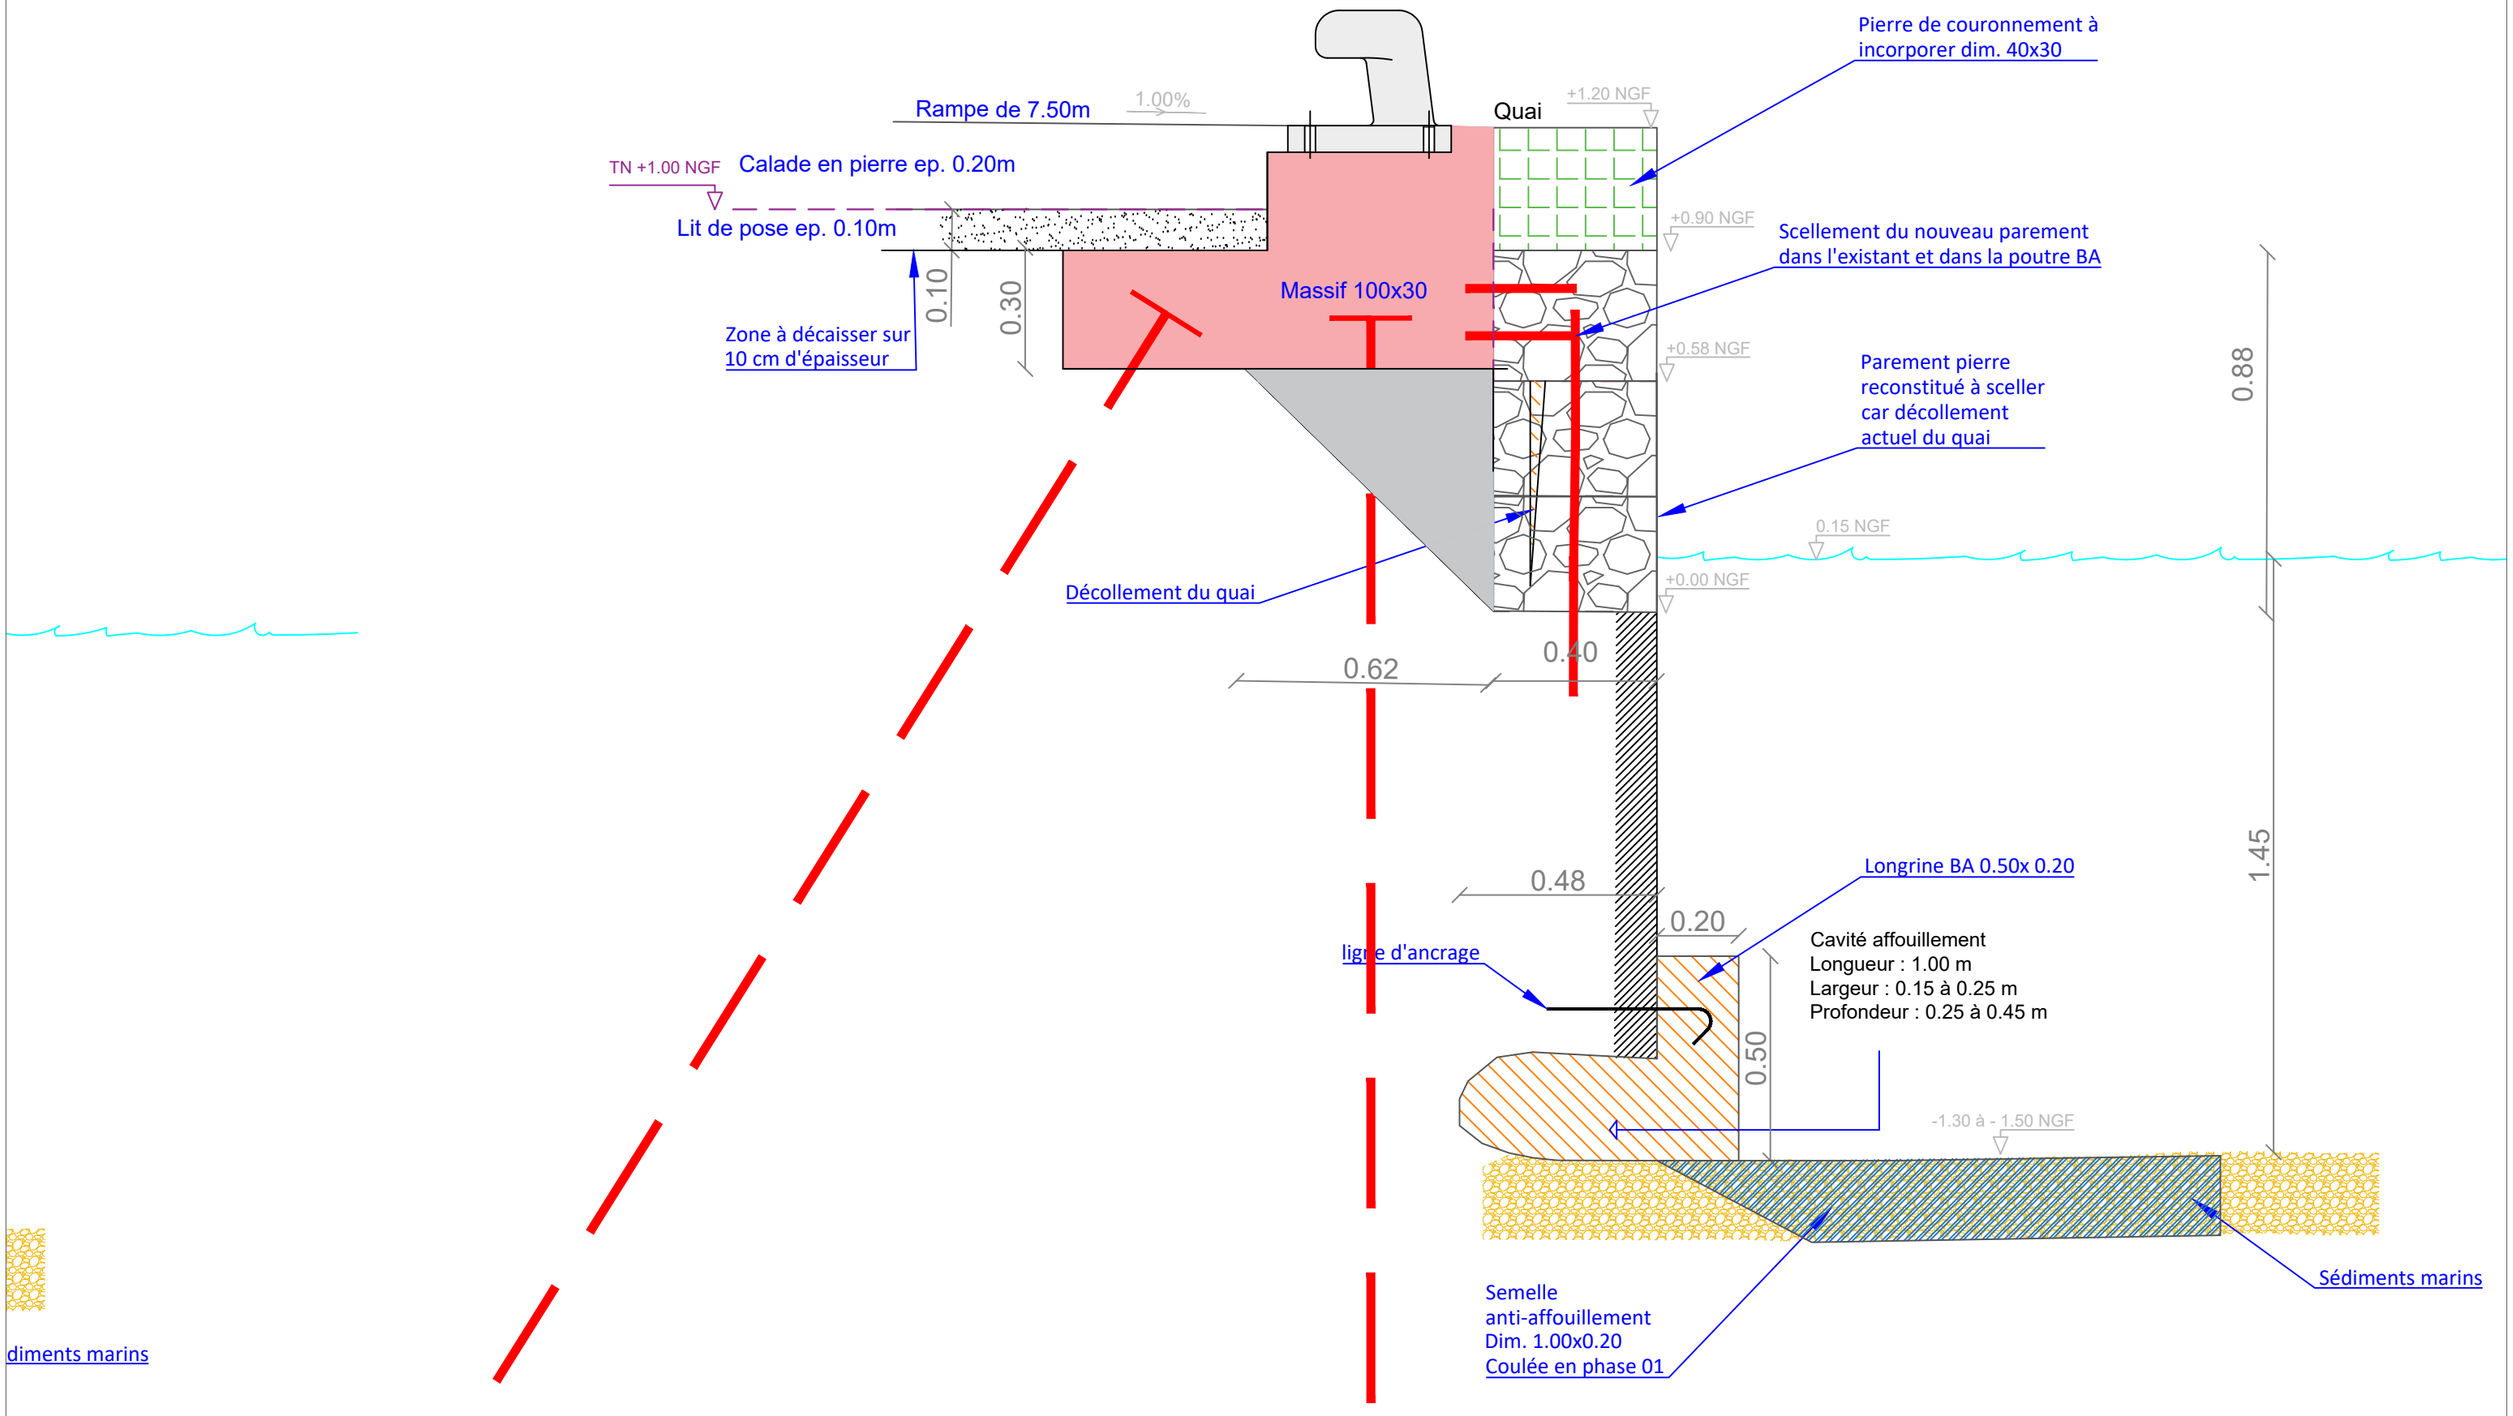

Ville de Cannes
Pierre Louis Ingénieurs Conseil

CONFORTEMENT ET MISE EN VALEUR DU PORT-ABRI DE SAINT HONORAT

Coupe D - 03
Quai Ouest

Echelle: 1/15
Format: A3

Date: Oct 2023

D4 - Echelle: 1/15

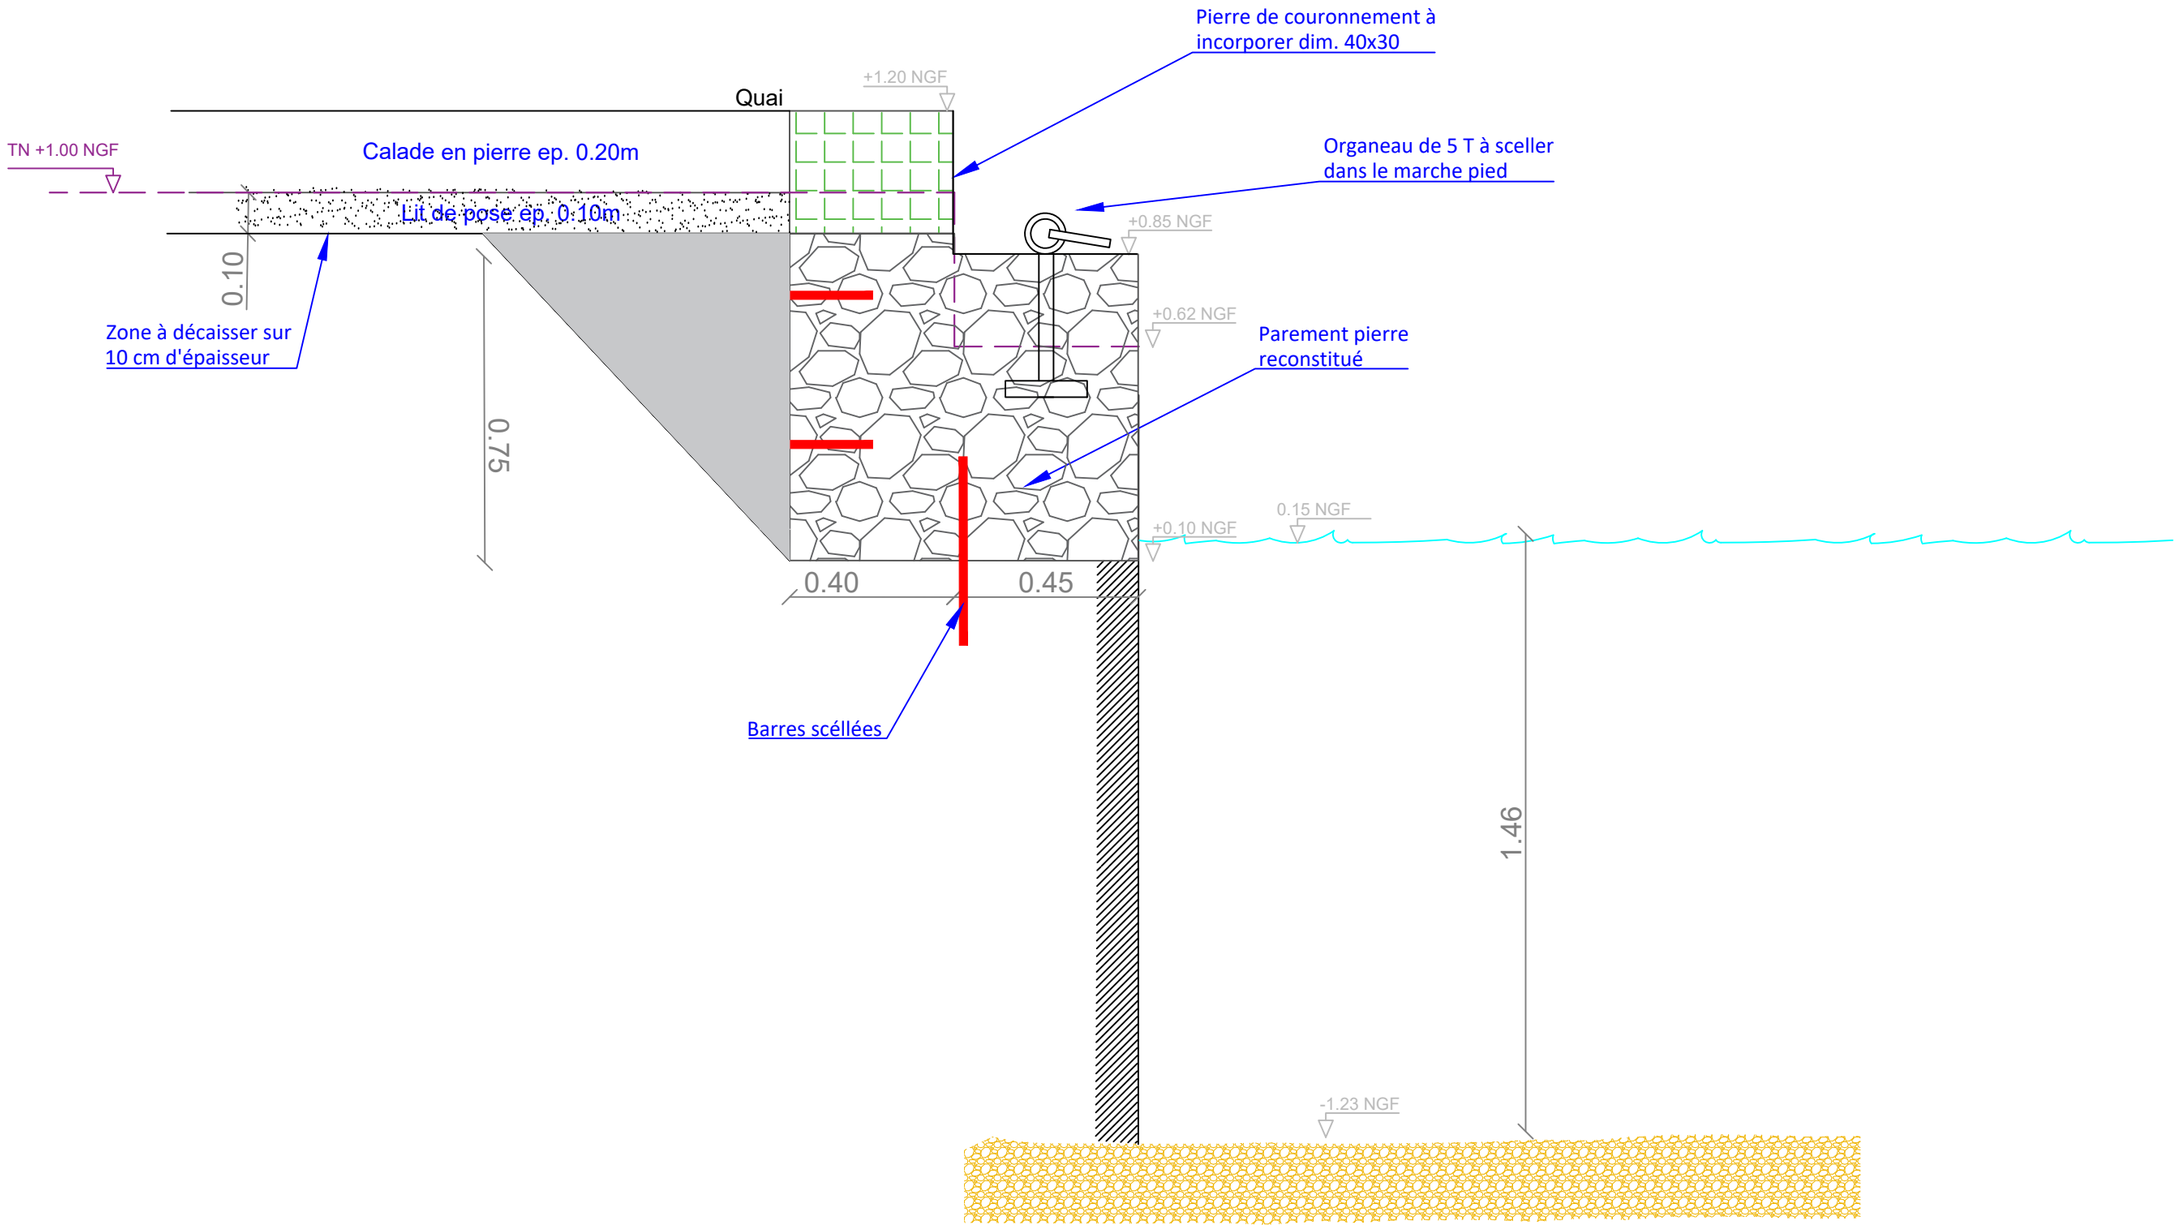

Ville de Cannes
Pierre Louis Ingénieurs Conseil

CONFORTEMENT ET MISE EN VALEUR DU PORT-ABRI DE SAINT HONORAT

Coupe D - 04
Quai Ouest

Echelle: 1/15
Format: A3

Date: Oct 2023

D5 - Echelle: 1/15

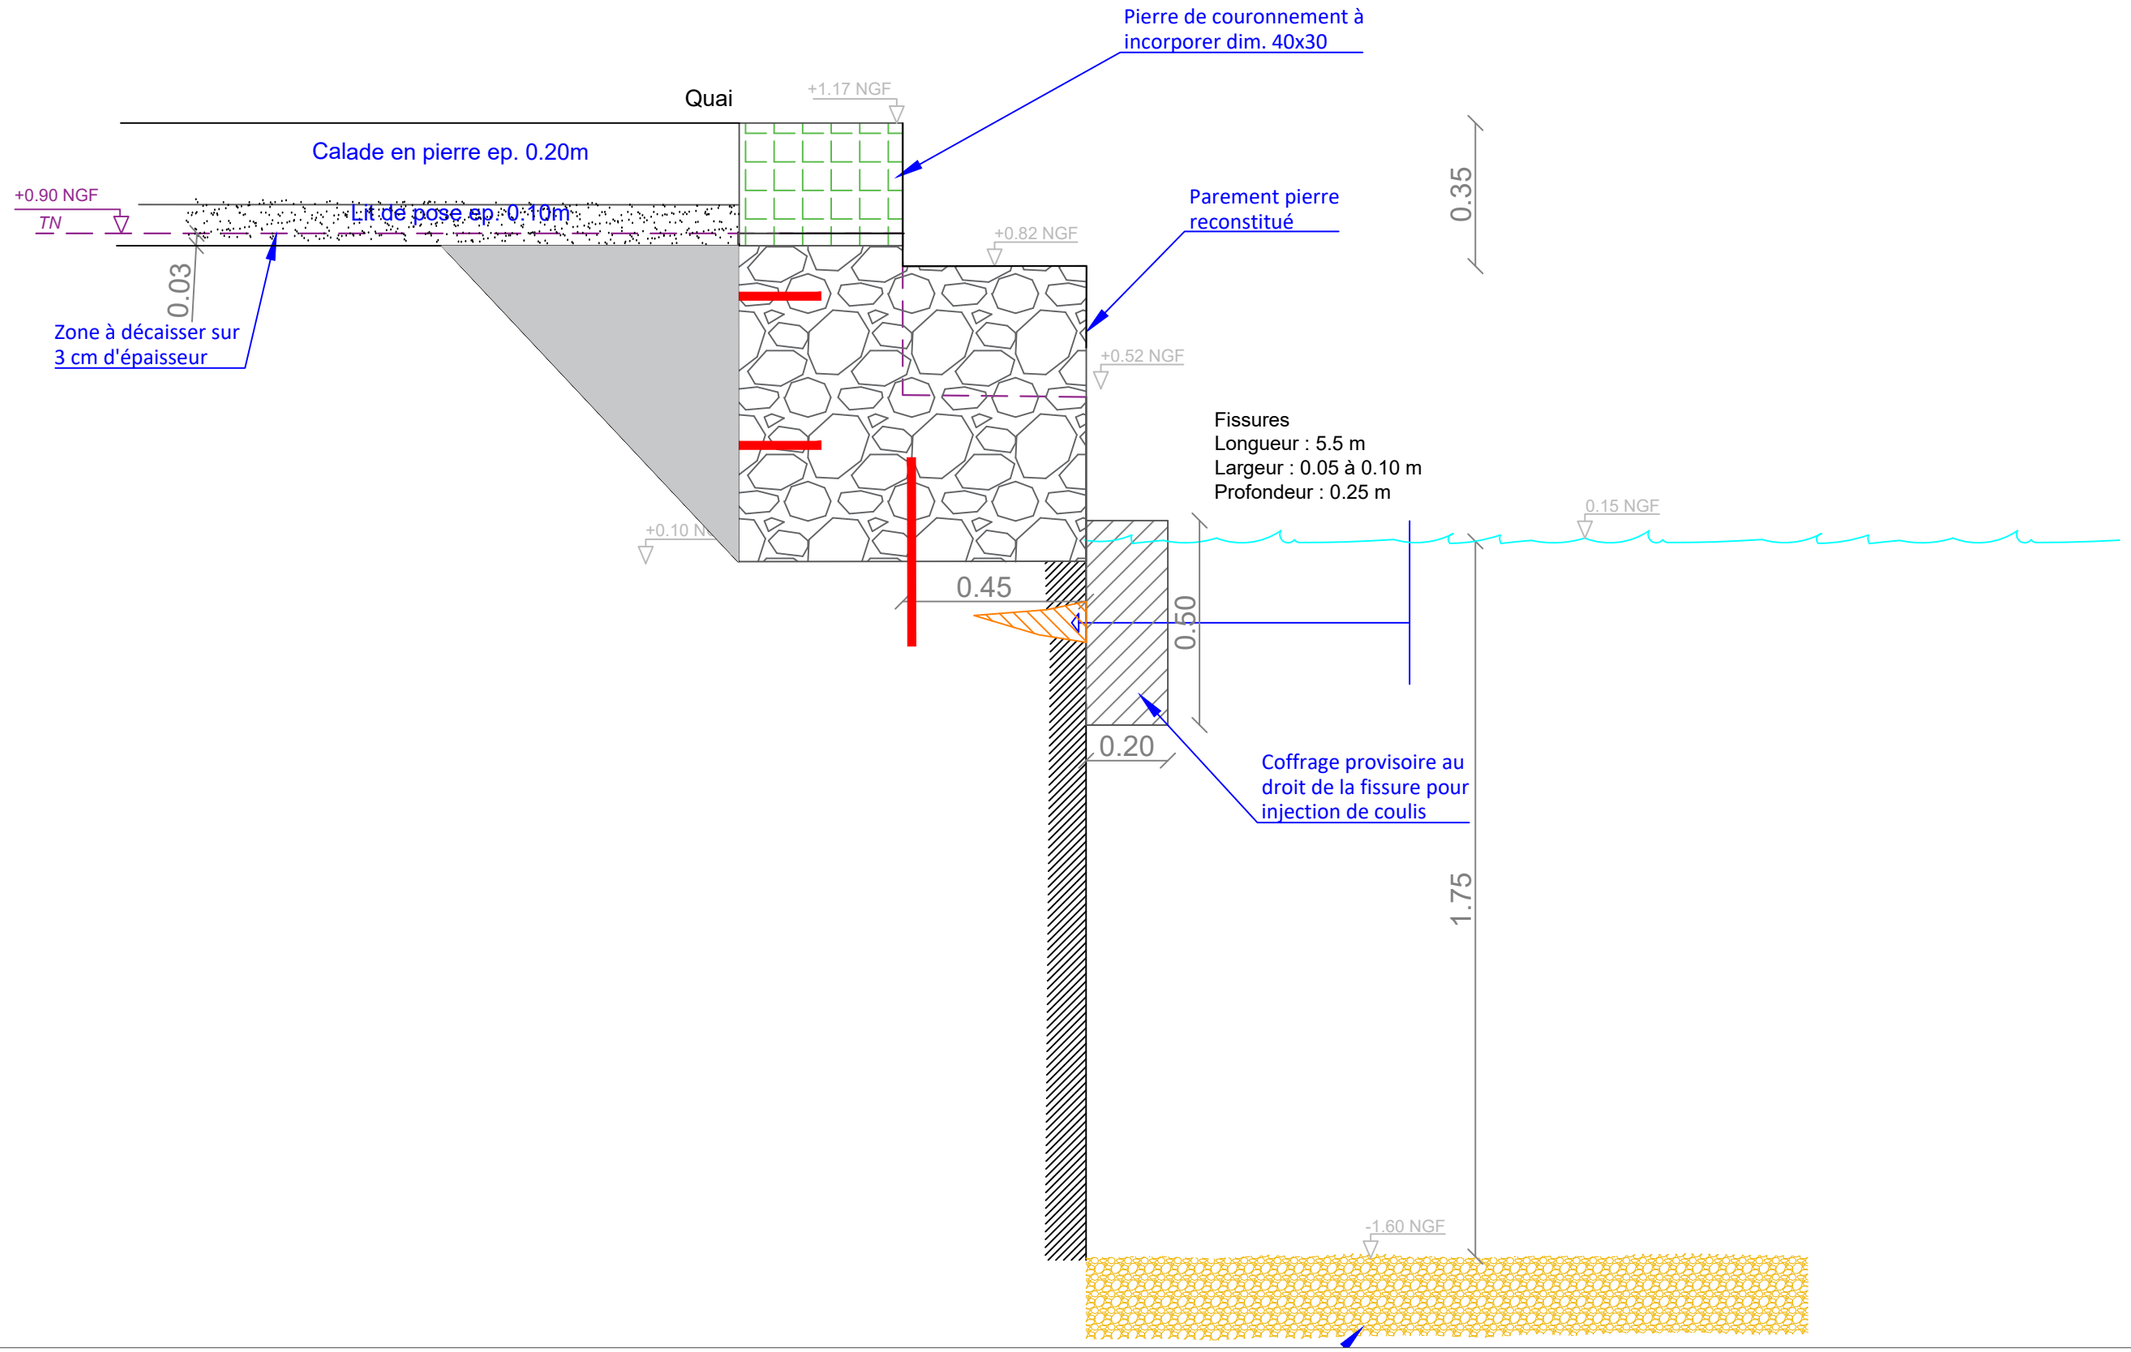

Ville de Cannes
Pierre Louis Ingénieurs Conseil

CONFORTEMENT ET MISE EN VALEUR DU PORT-ABRI DE SAINT HONORAT

Coupe D - 05
Quai Ouest

Echelle: 1/15
Format: A3

Date: Oct 2023

D6 - Echelle: 1/15

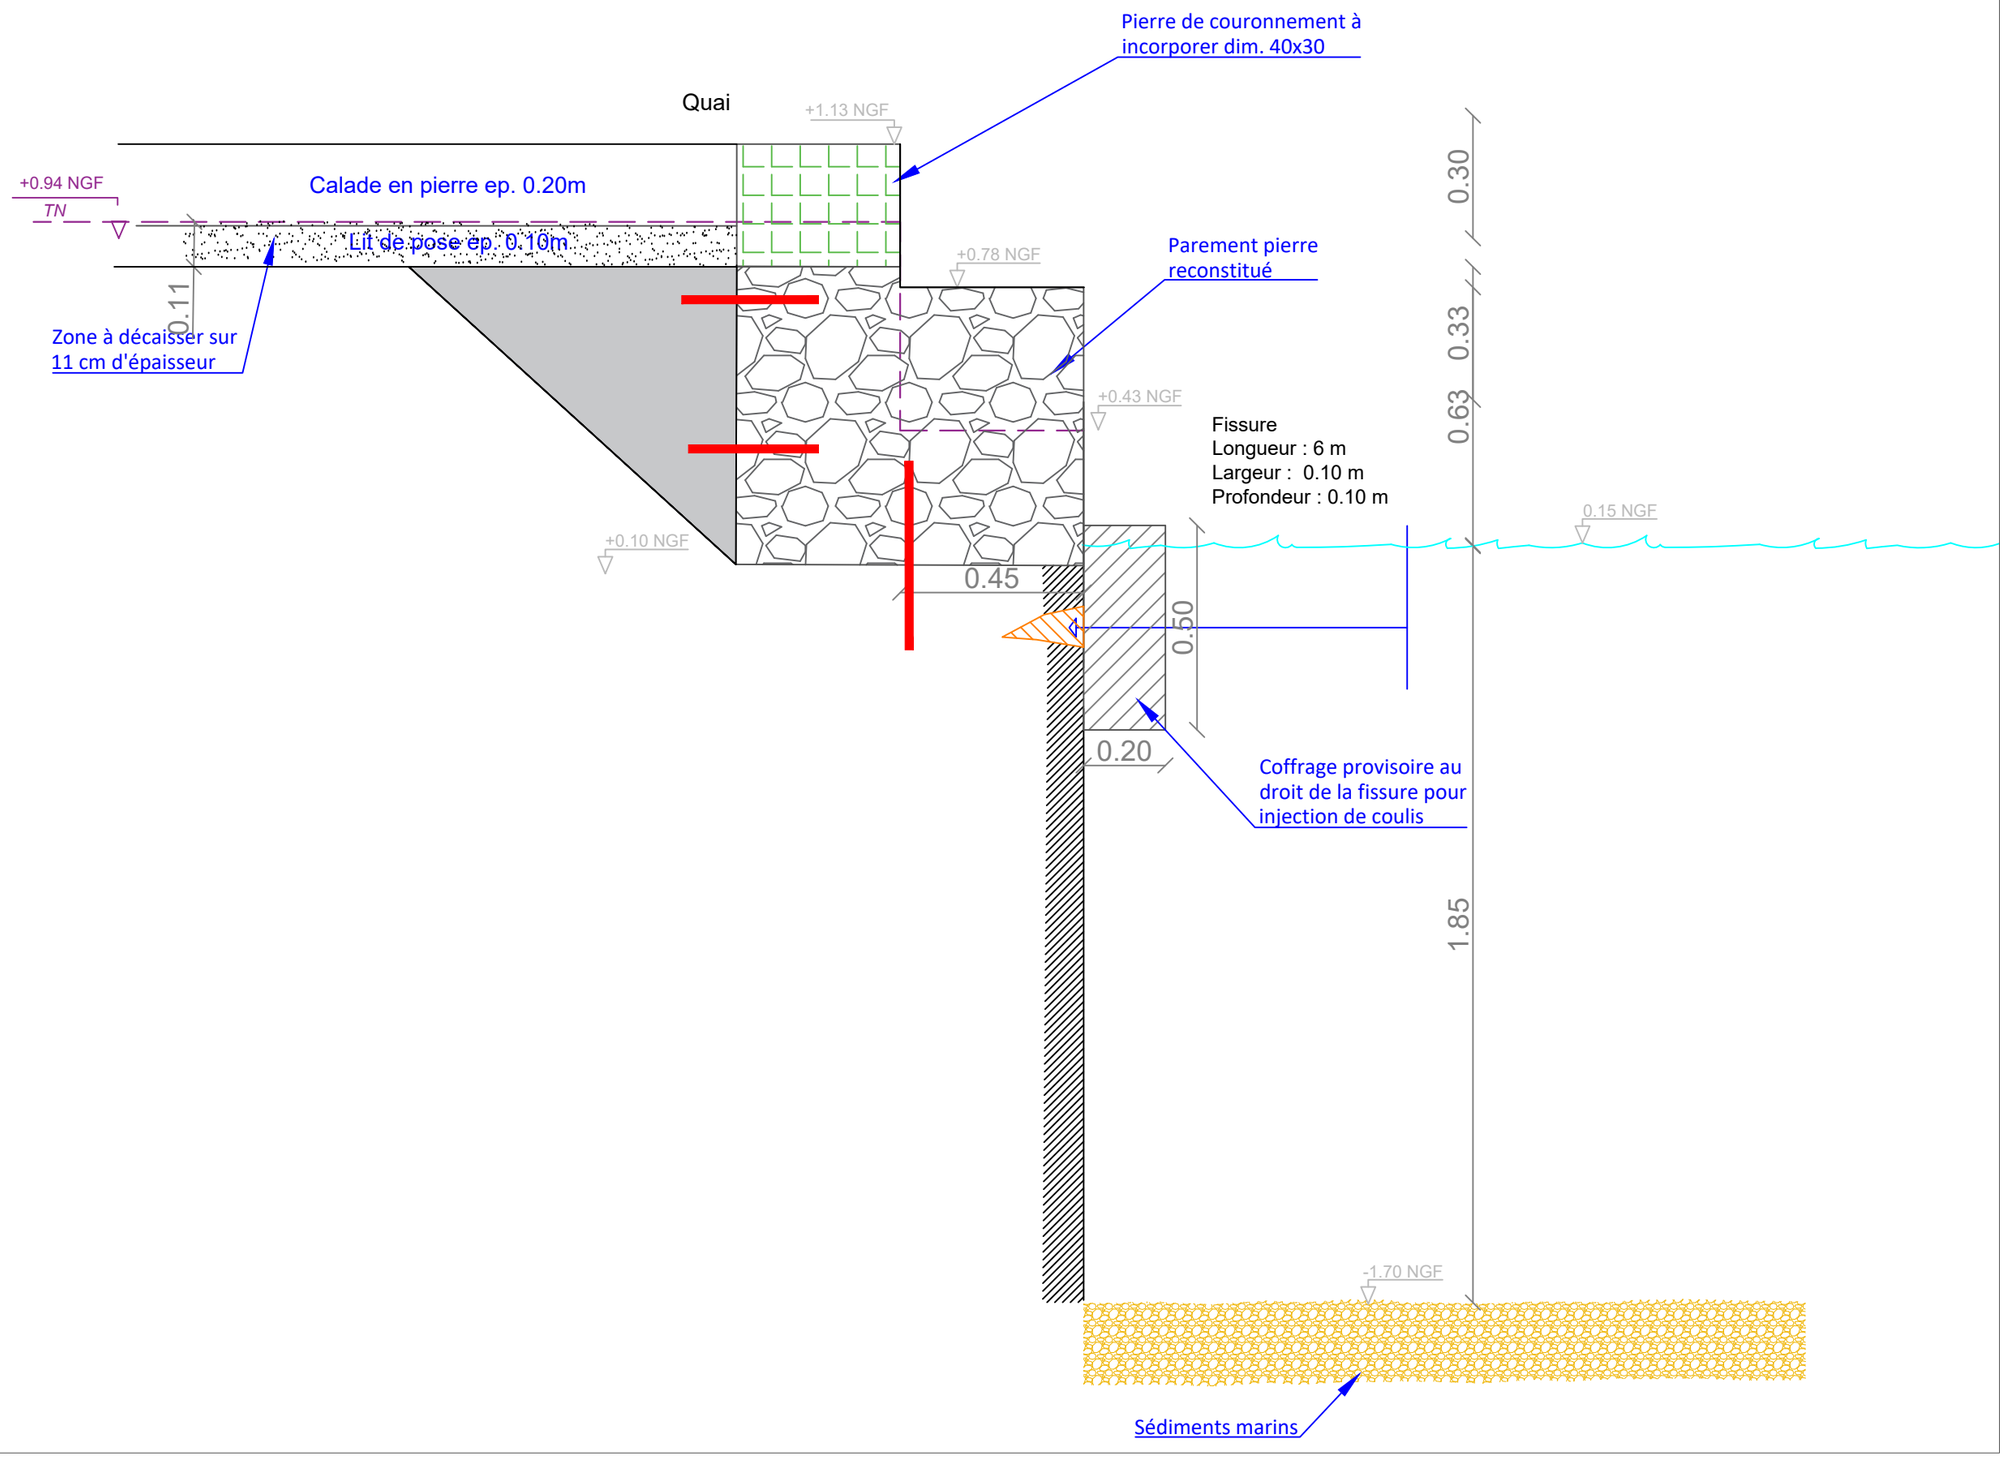

Ville de Cannes
Pierre Louis Ingénieurs Conseil

CONFORTEMENT ET MISE EN VALEUR DU PORT-ABRI DE SAINT HONORAT

Coupe D - 06
Quai Ouest

Echelle: 1/15
Format: A3

Date: Oct2023

D7 Echelle 1/20

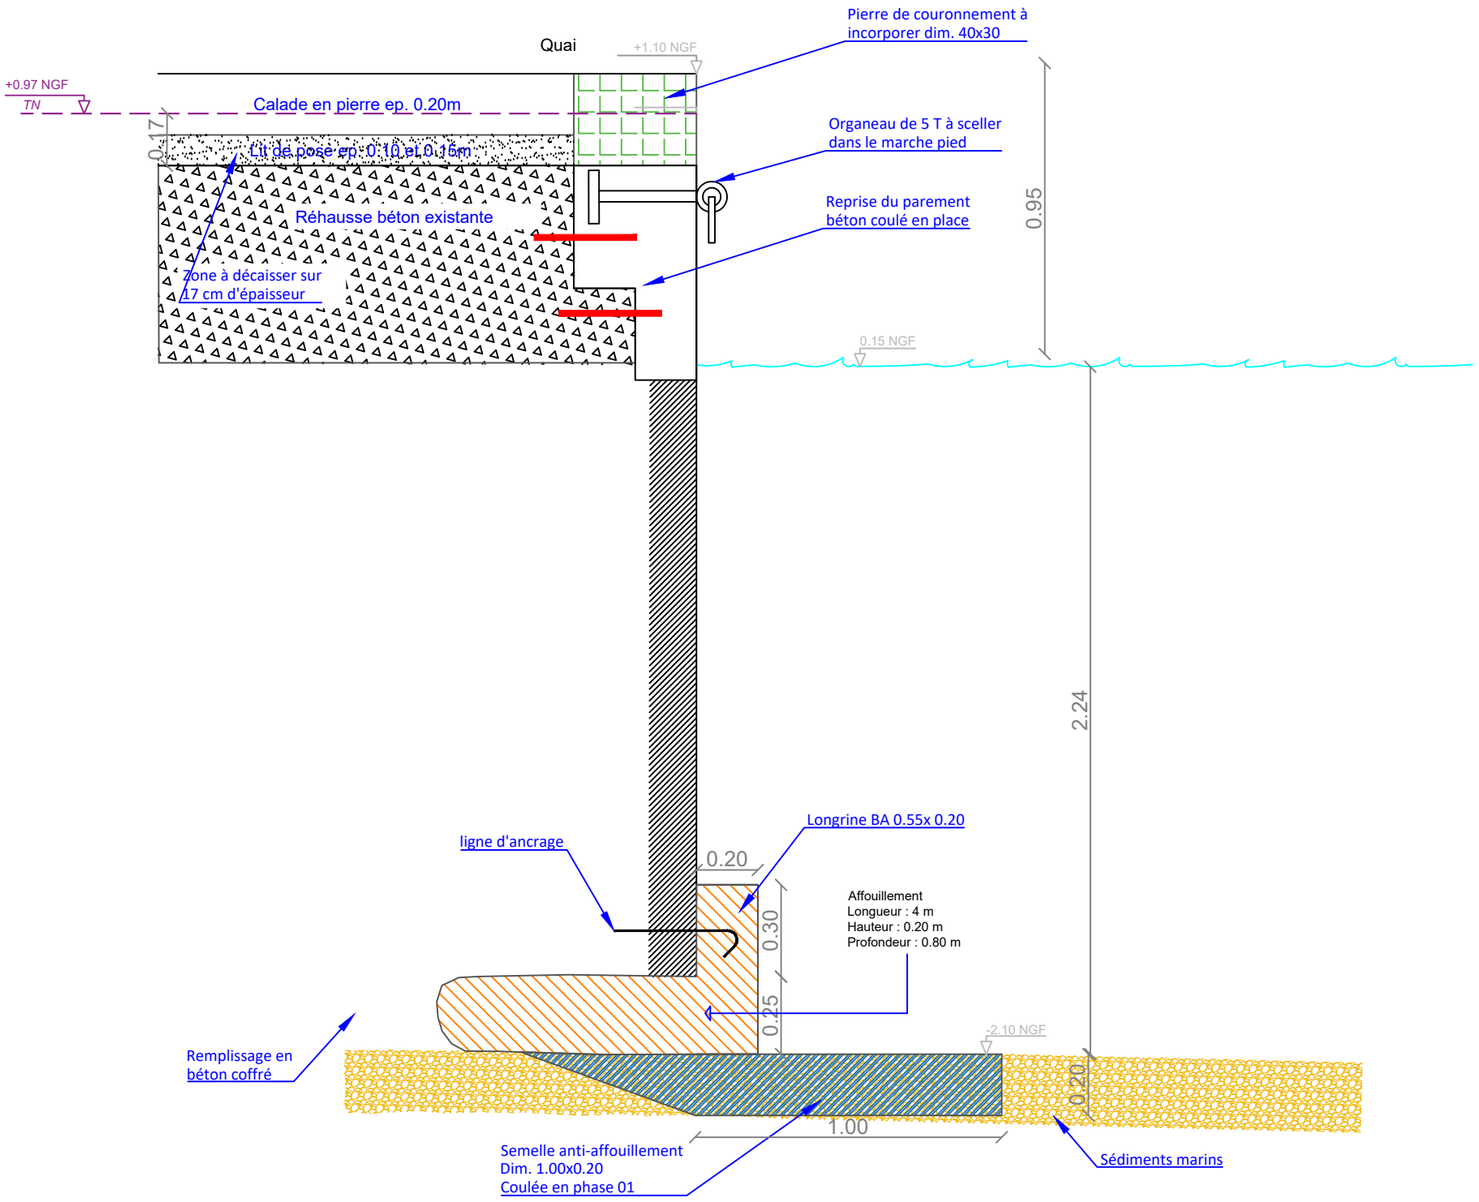

Ville de Cannes
Pierre Louis Ingénieurs Conseil

CONFORTEMENT ET MISE EN VALEUR DU PORT-ABRI DE SAINT HONORAT

Coupe D - 07
Quai Ouest

Echelle: 1/20
Format: A3

Date: oct 2023

D8 - Echelle: 1/20

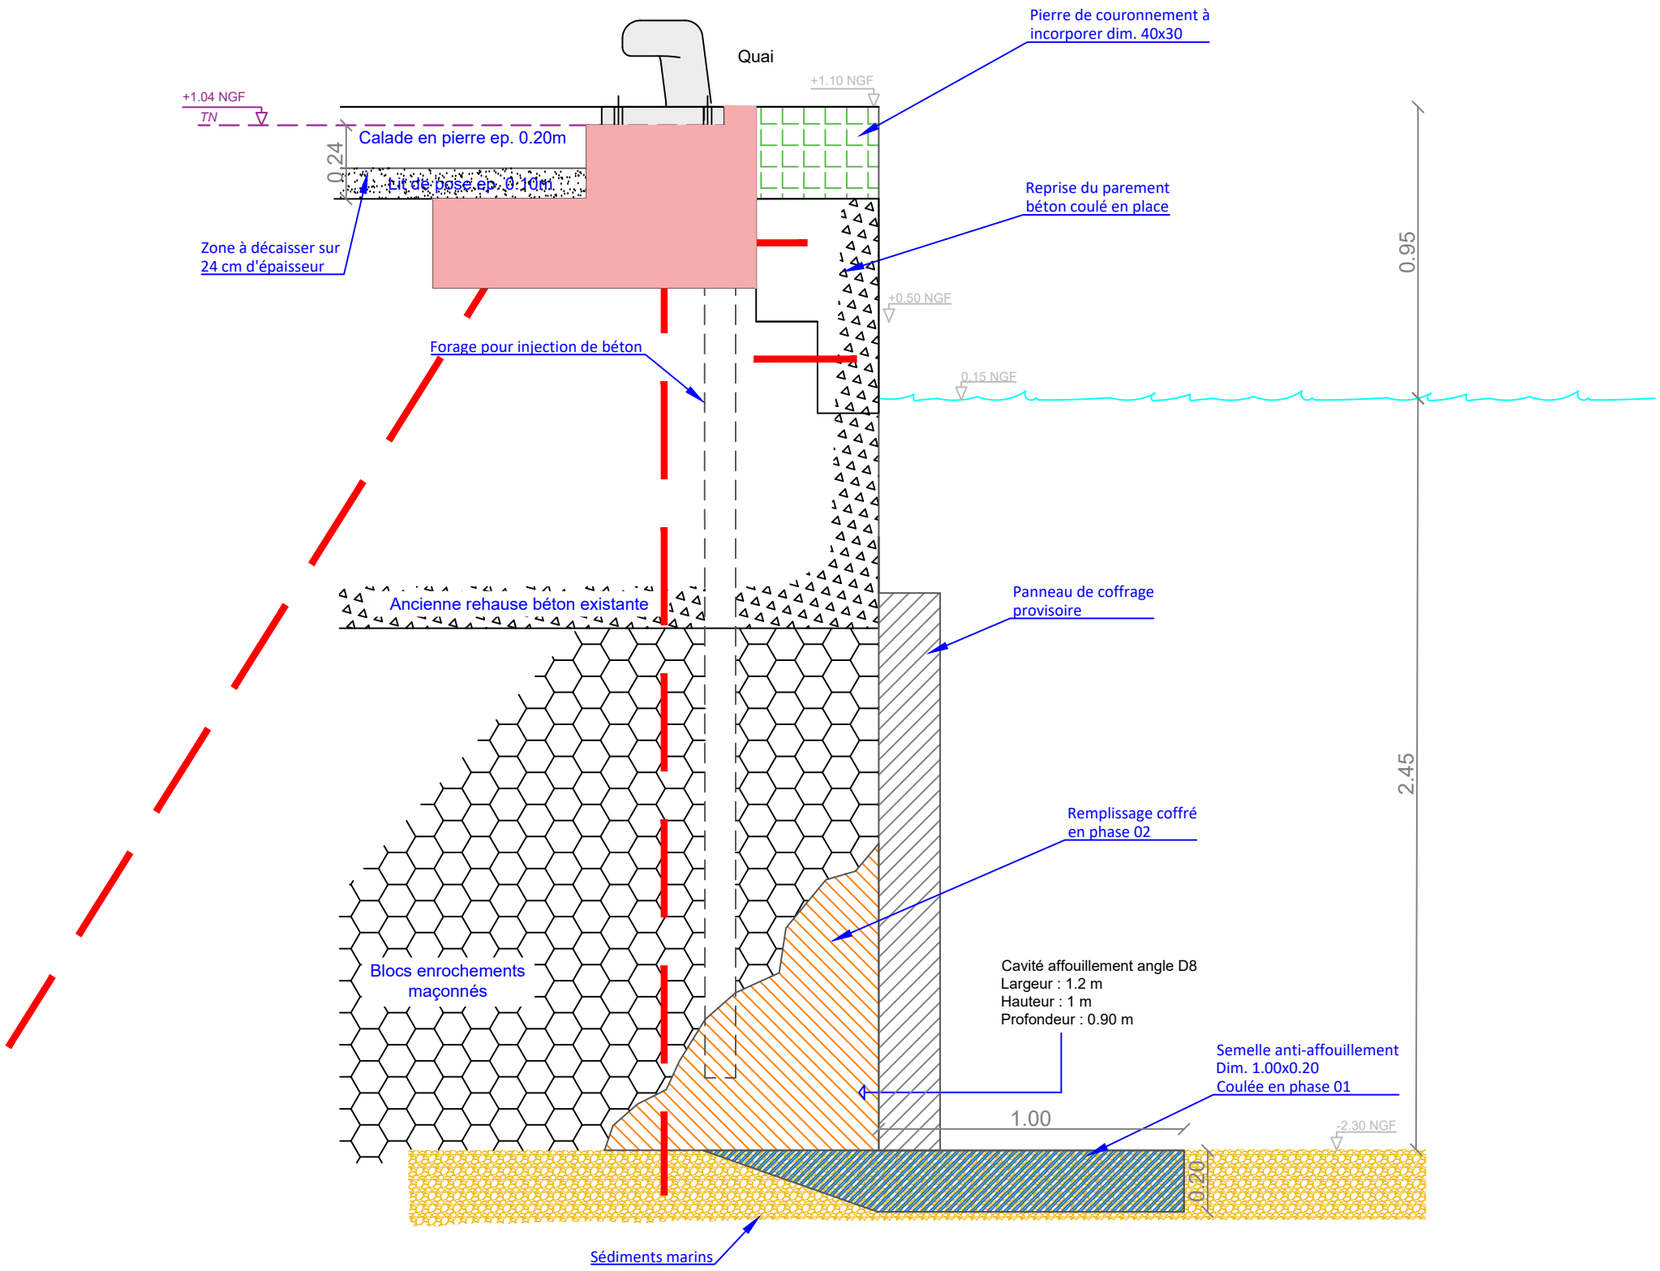

Ville de Cannes
Pierre Louis Ingénieurs Conseil

CONFORTEMENT ET MISE EN VALEUR DU PORT-ABRI DE SAINT HONORAT

Coupe D - 08
Quai Ouest

Echelle: 1/20
Format: A3

Date: Oct 2023

D9 - Echelle: 1/20

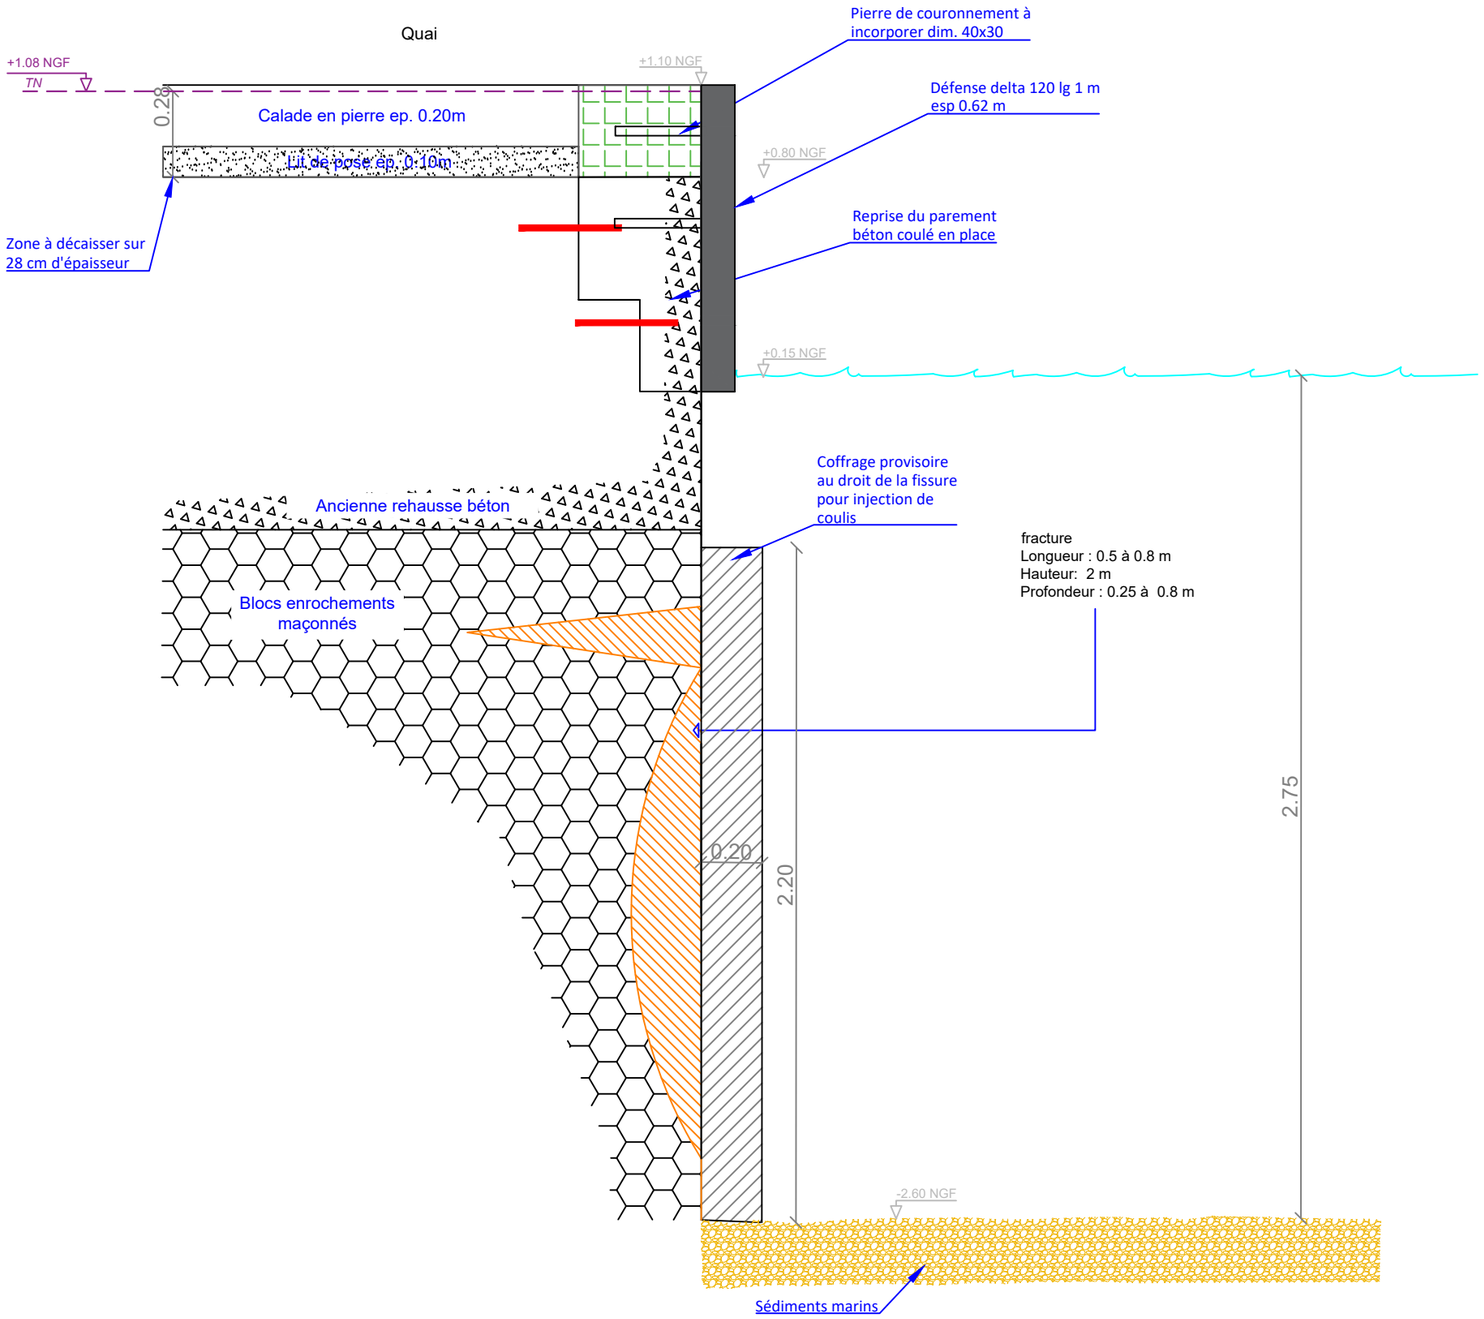

D10 - Echelle: 1/30

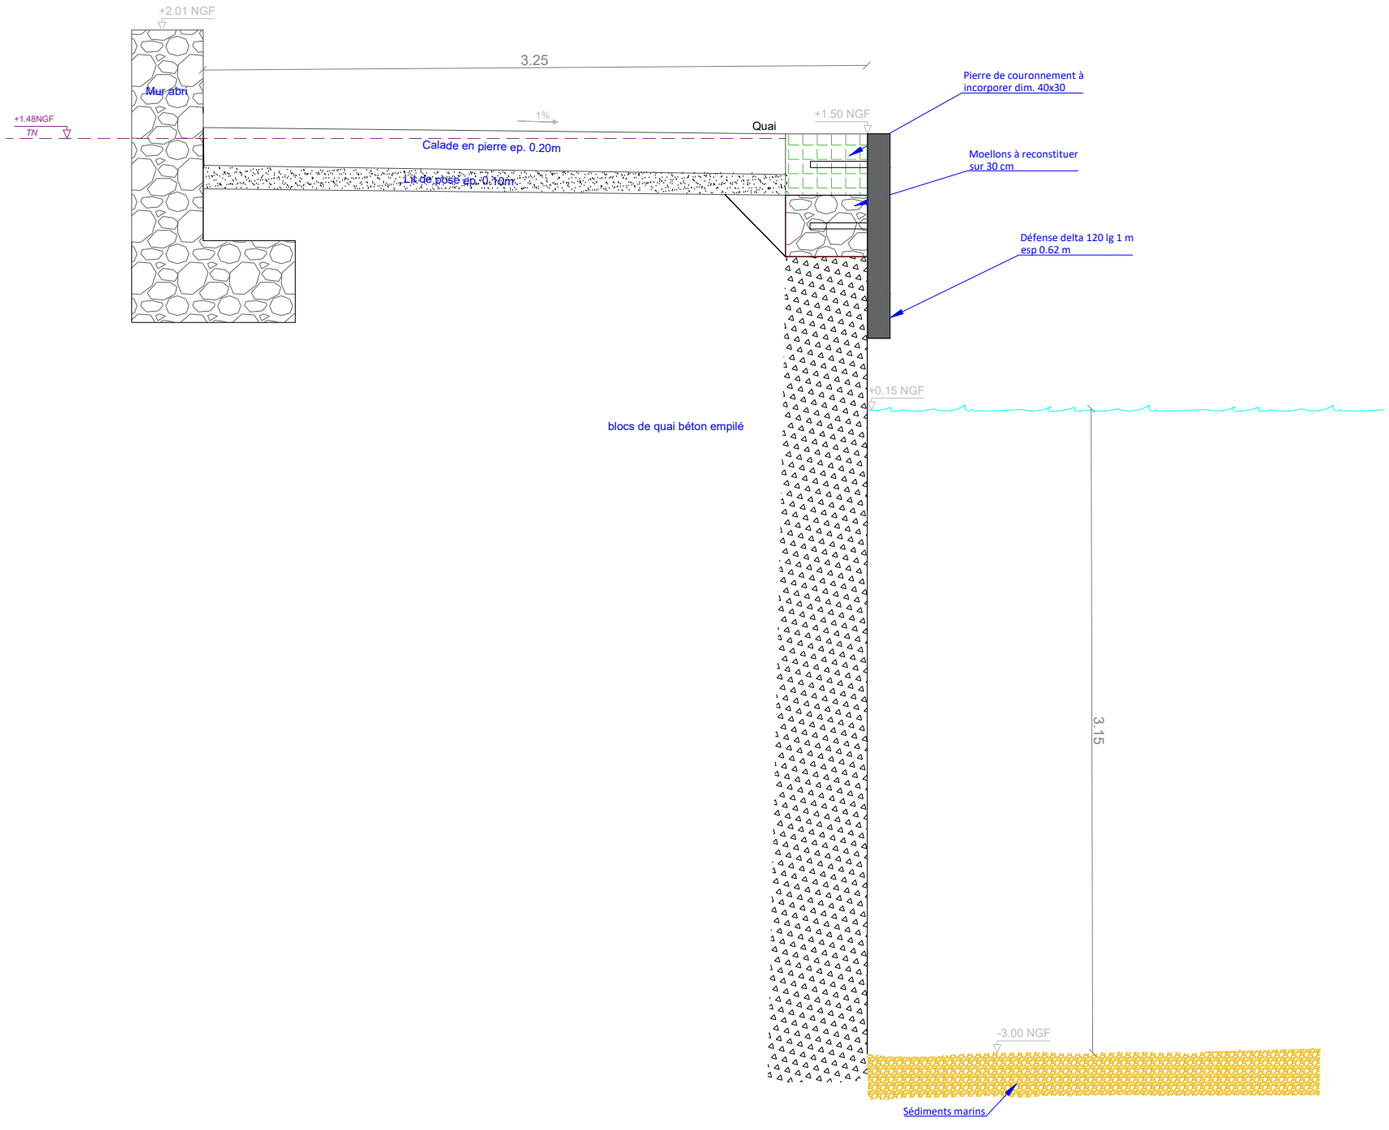

Ville de Cannes
Pierre Louis Ingénieurs Conseil

CONFORTEMENT ET MISE EN VALEUR DU PORT-ABRI DE SAINT HONORAT

Coupe D - 10
Quai Ouest

Echelle: 1/30
Format: A3

Date: Oct 2023

G0 - Echelle: 1/15

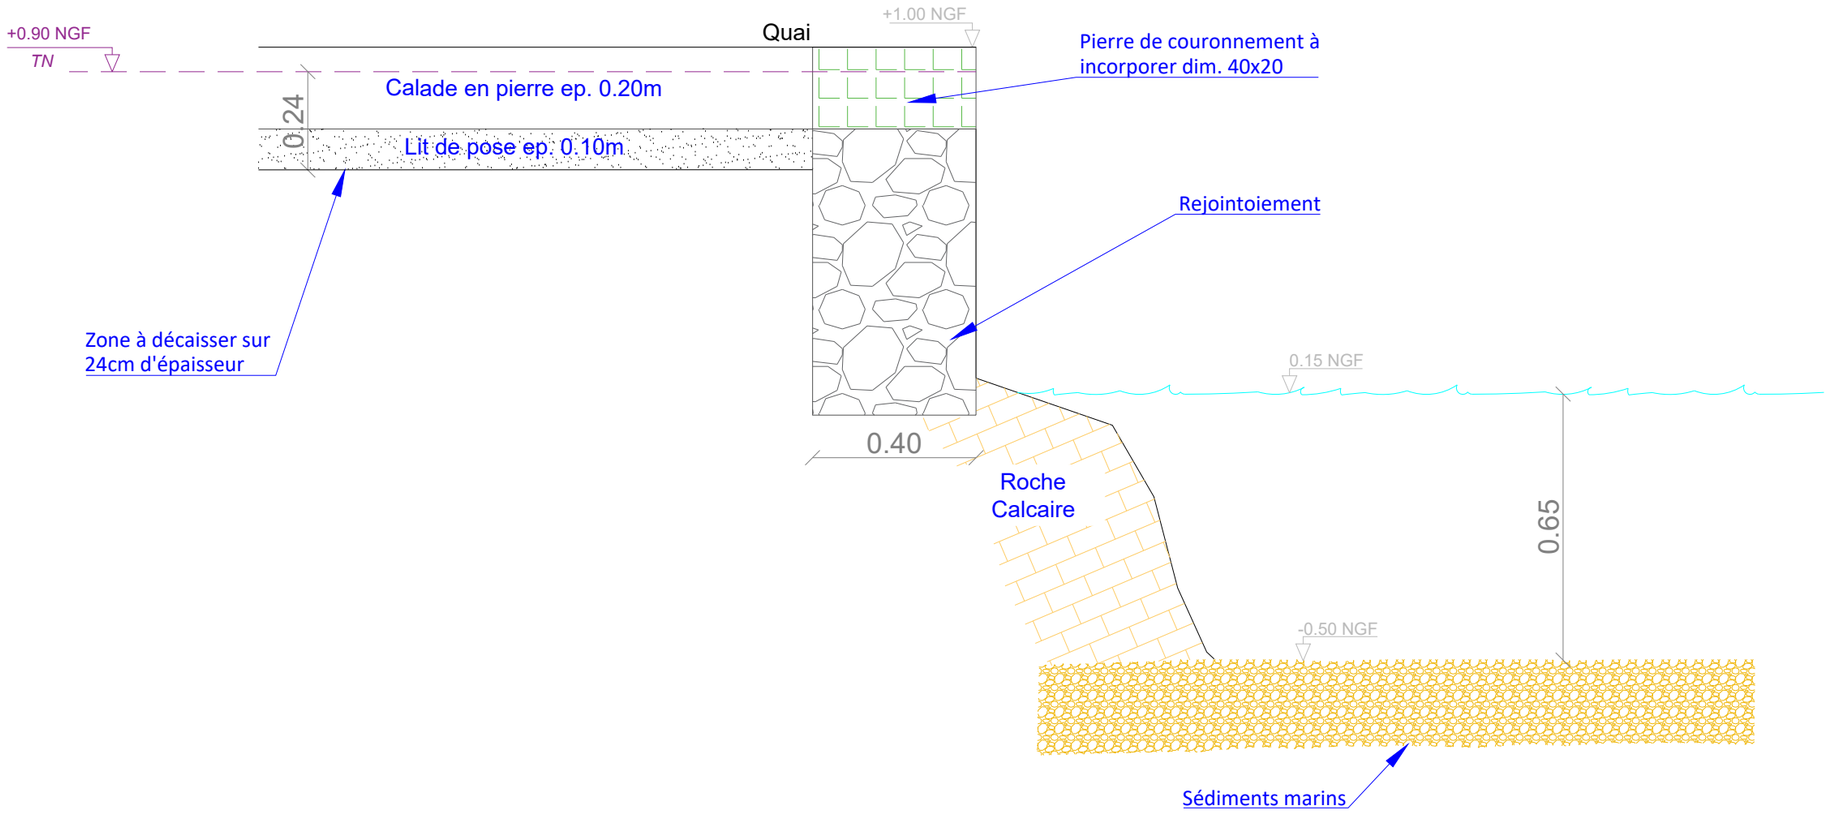

Ville de Cannes
Pierre Louis Ingénieurs Conseil

CONFORTEMENT ET MISE EN VALEUR DU PORT-ABRI DE SAINT HONORAT

Coupe G - 00
Quai Est

Echelle: 1/15
Format: A3

Date: Oct 2023

G1 - Echelle: 1/15

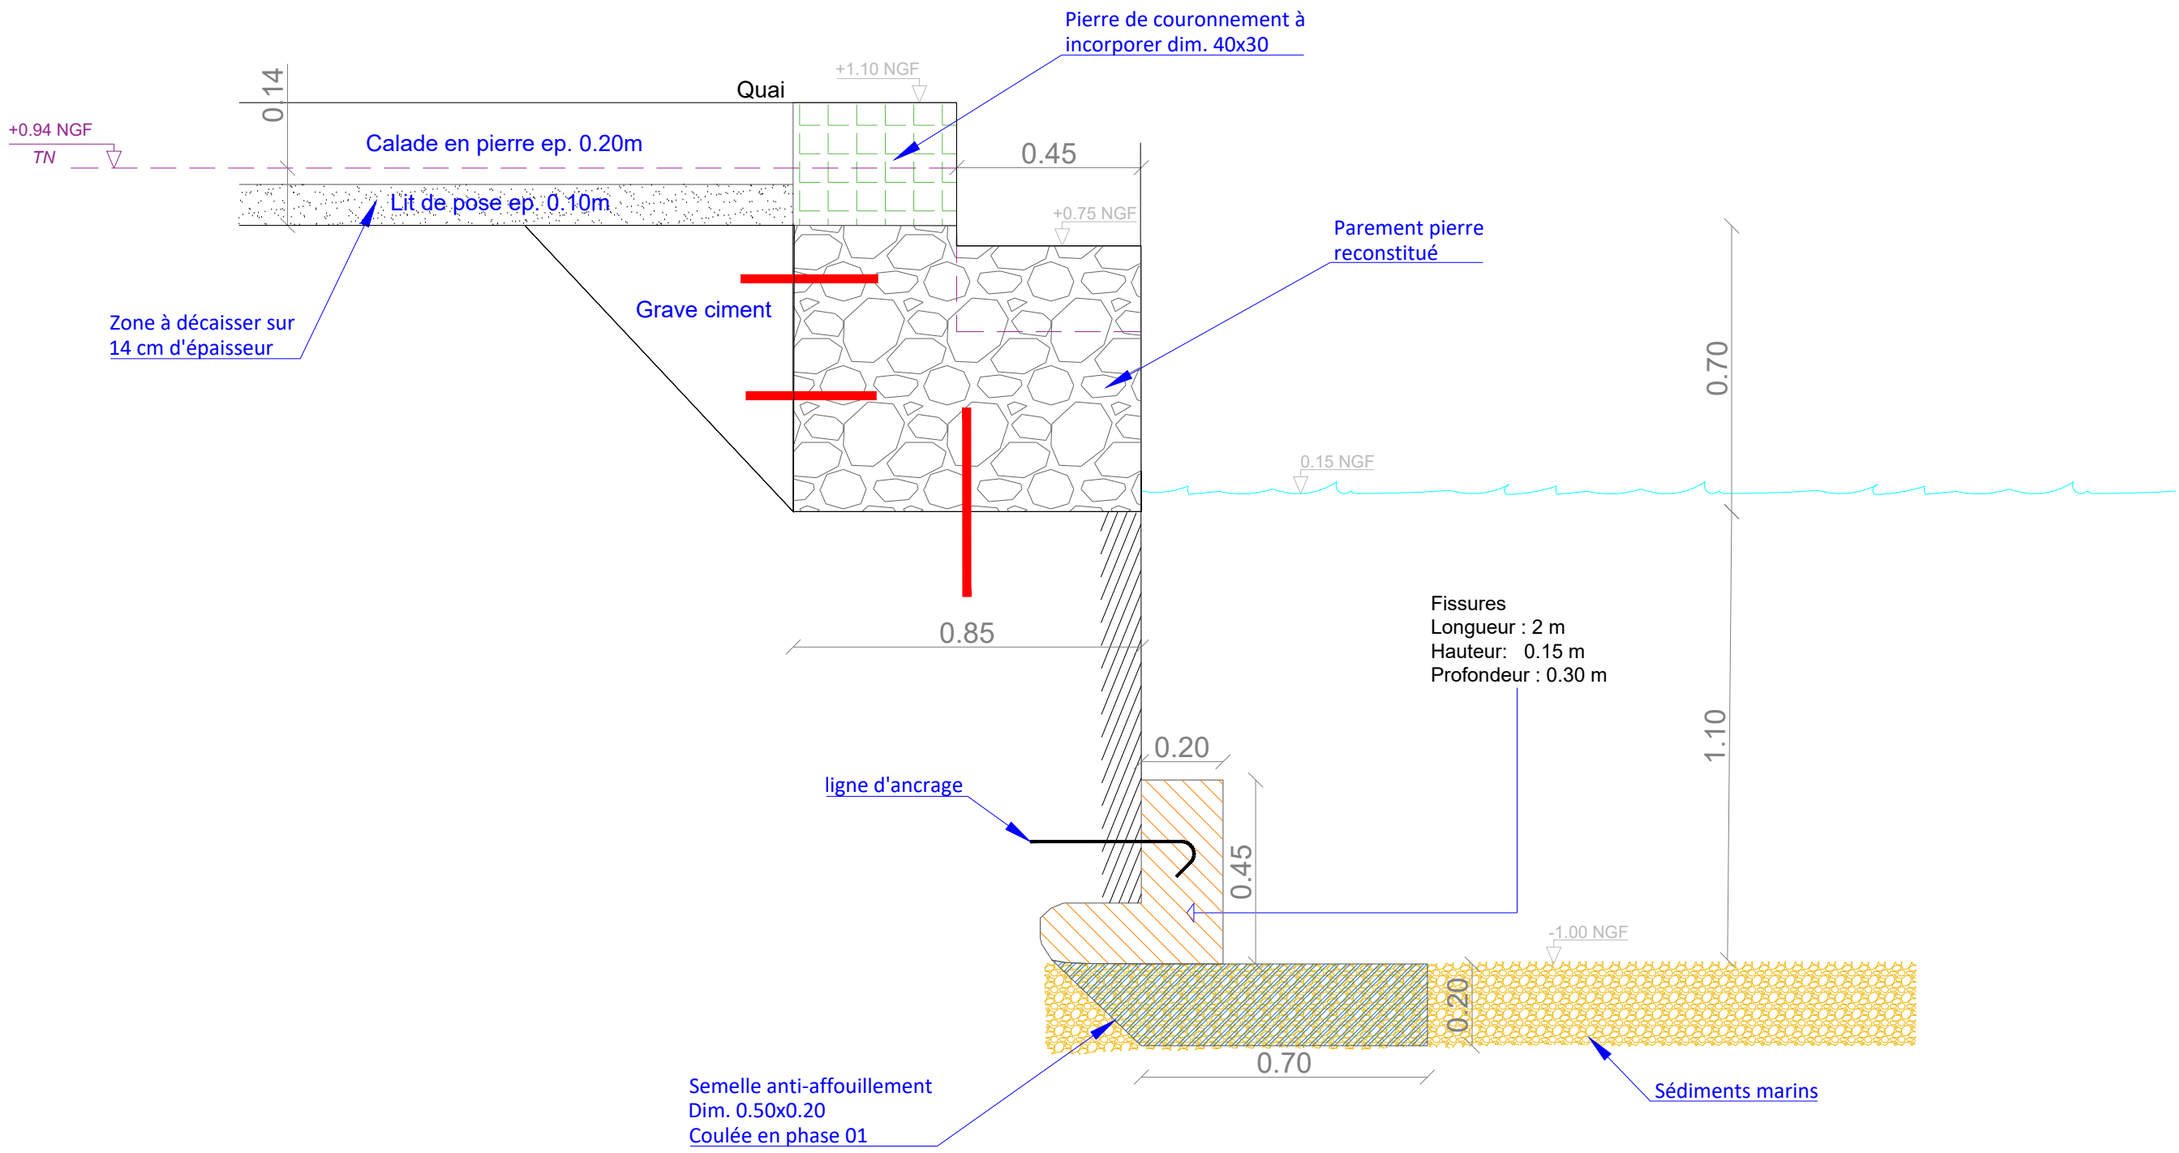

Ville de Cannes
Pierre Louis Ingénieurs Conseil

CONFORTEMENT ET MISE EN VALEUR DU PORT-ABRI DE SAINT HONORAT

Coupe G - 01A
Quai Est

Echelle: 1/15
Format: A3

Date: Oct 2023

G2 - Echelle: 1/15

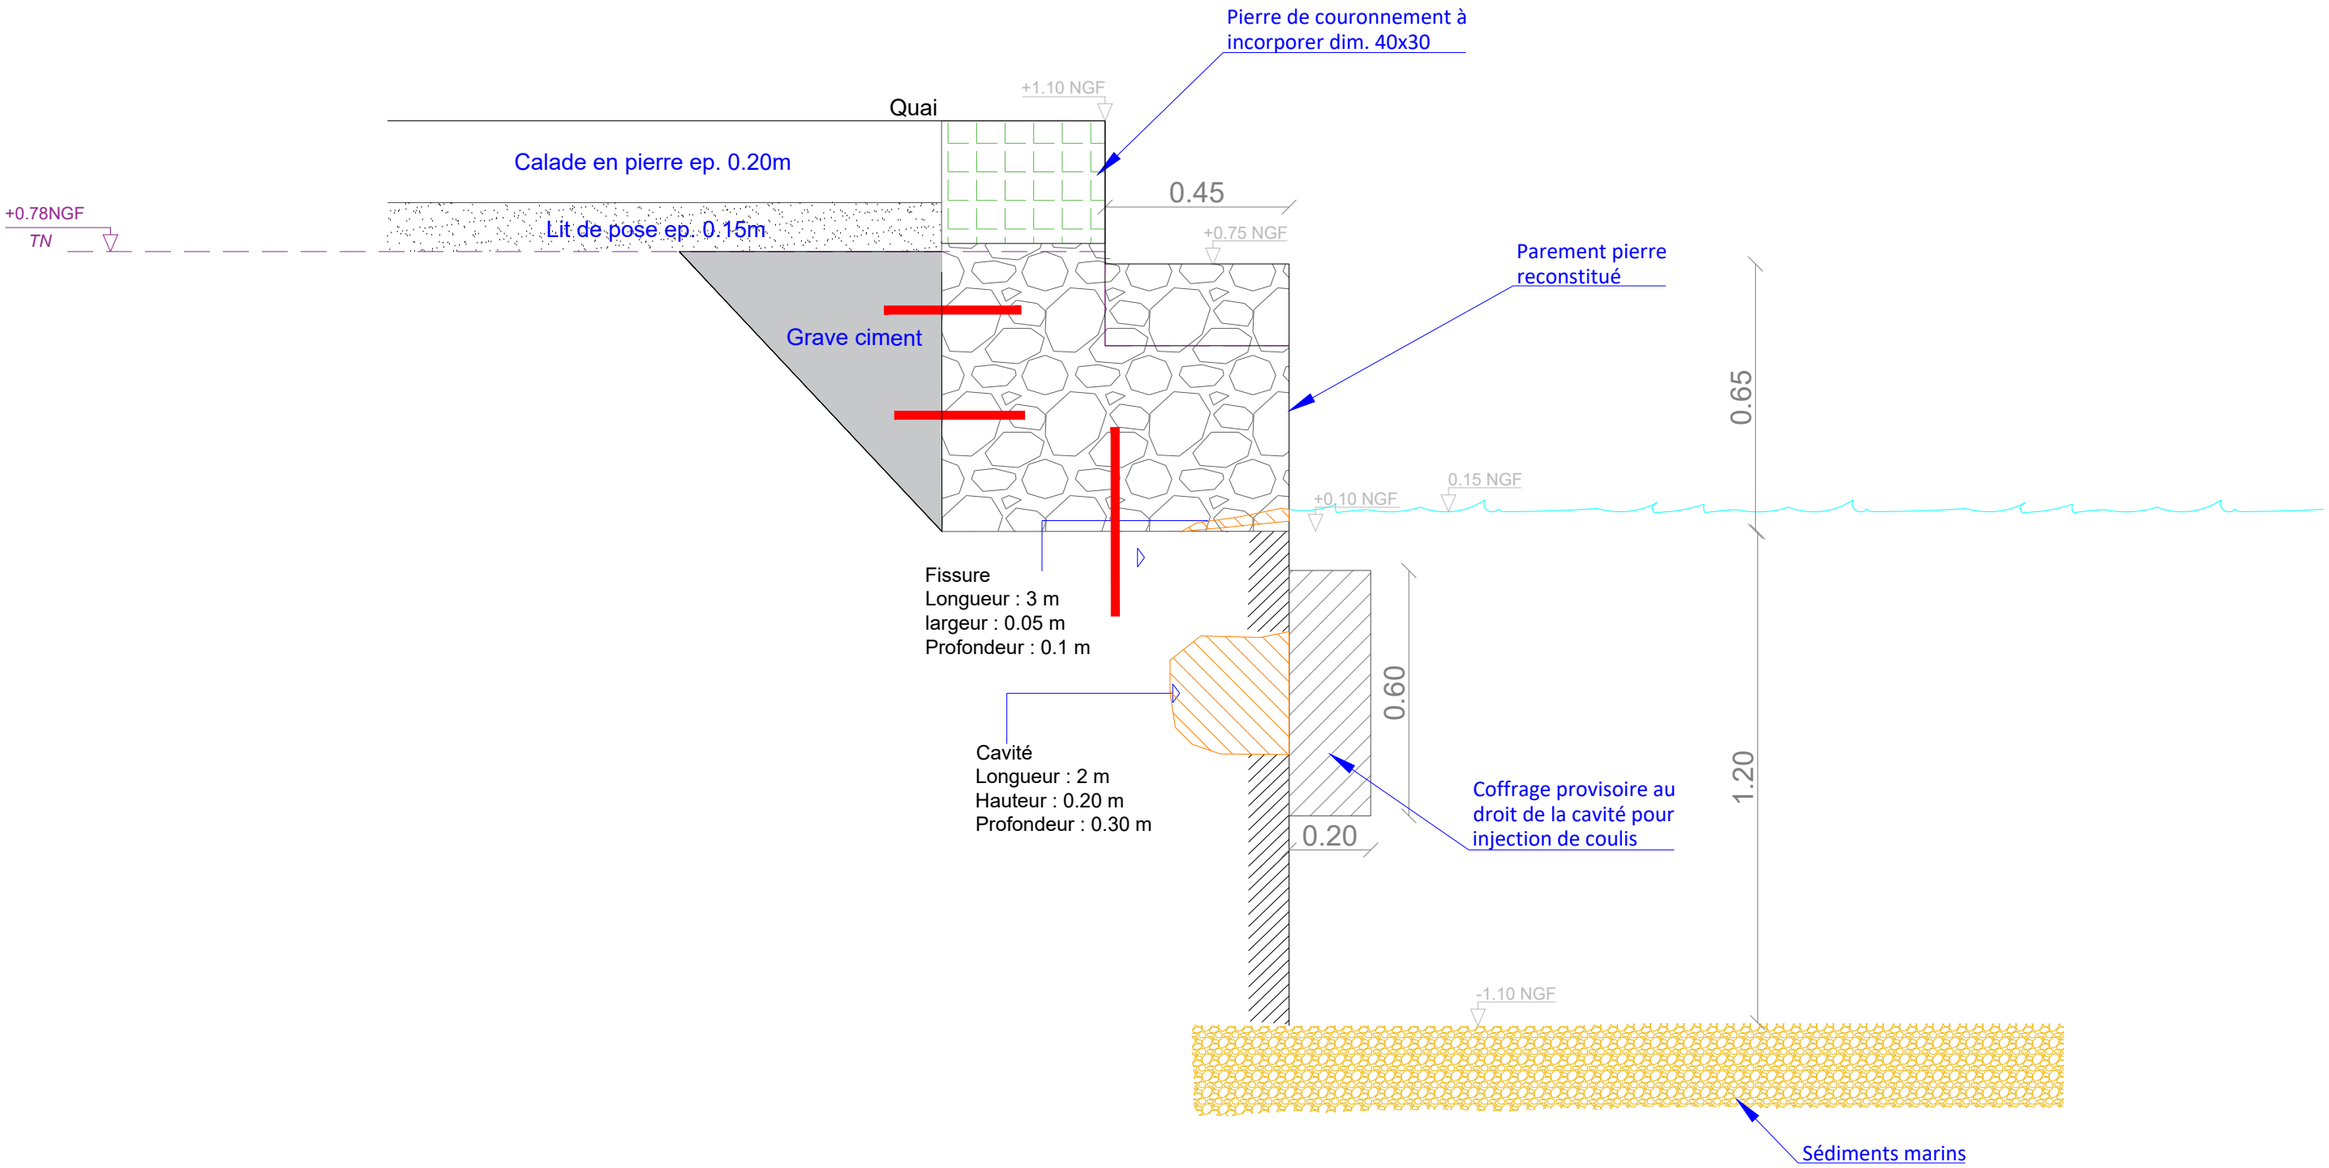

Ville de Cannes
Pierre Louis Ingénieurs Conseil

CONFORTEMENT ET MISE EN VALEUR DU PORT-ABRI DE SAINT HONORAT

Coupe G - 02B
Quai Est

Echelle: 1/15
Format: A3

Date: oct 2023

G3 - Echelle: 1/15

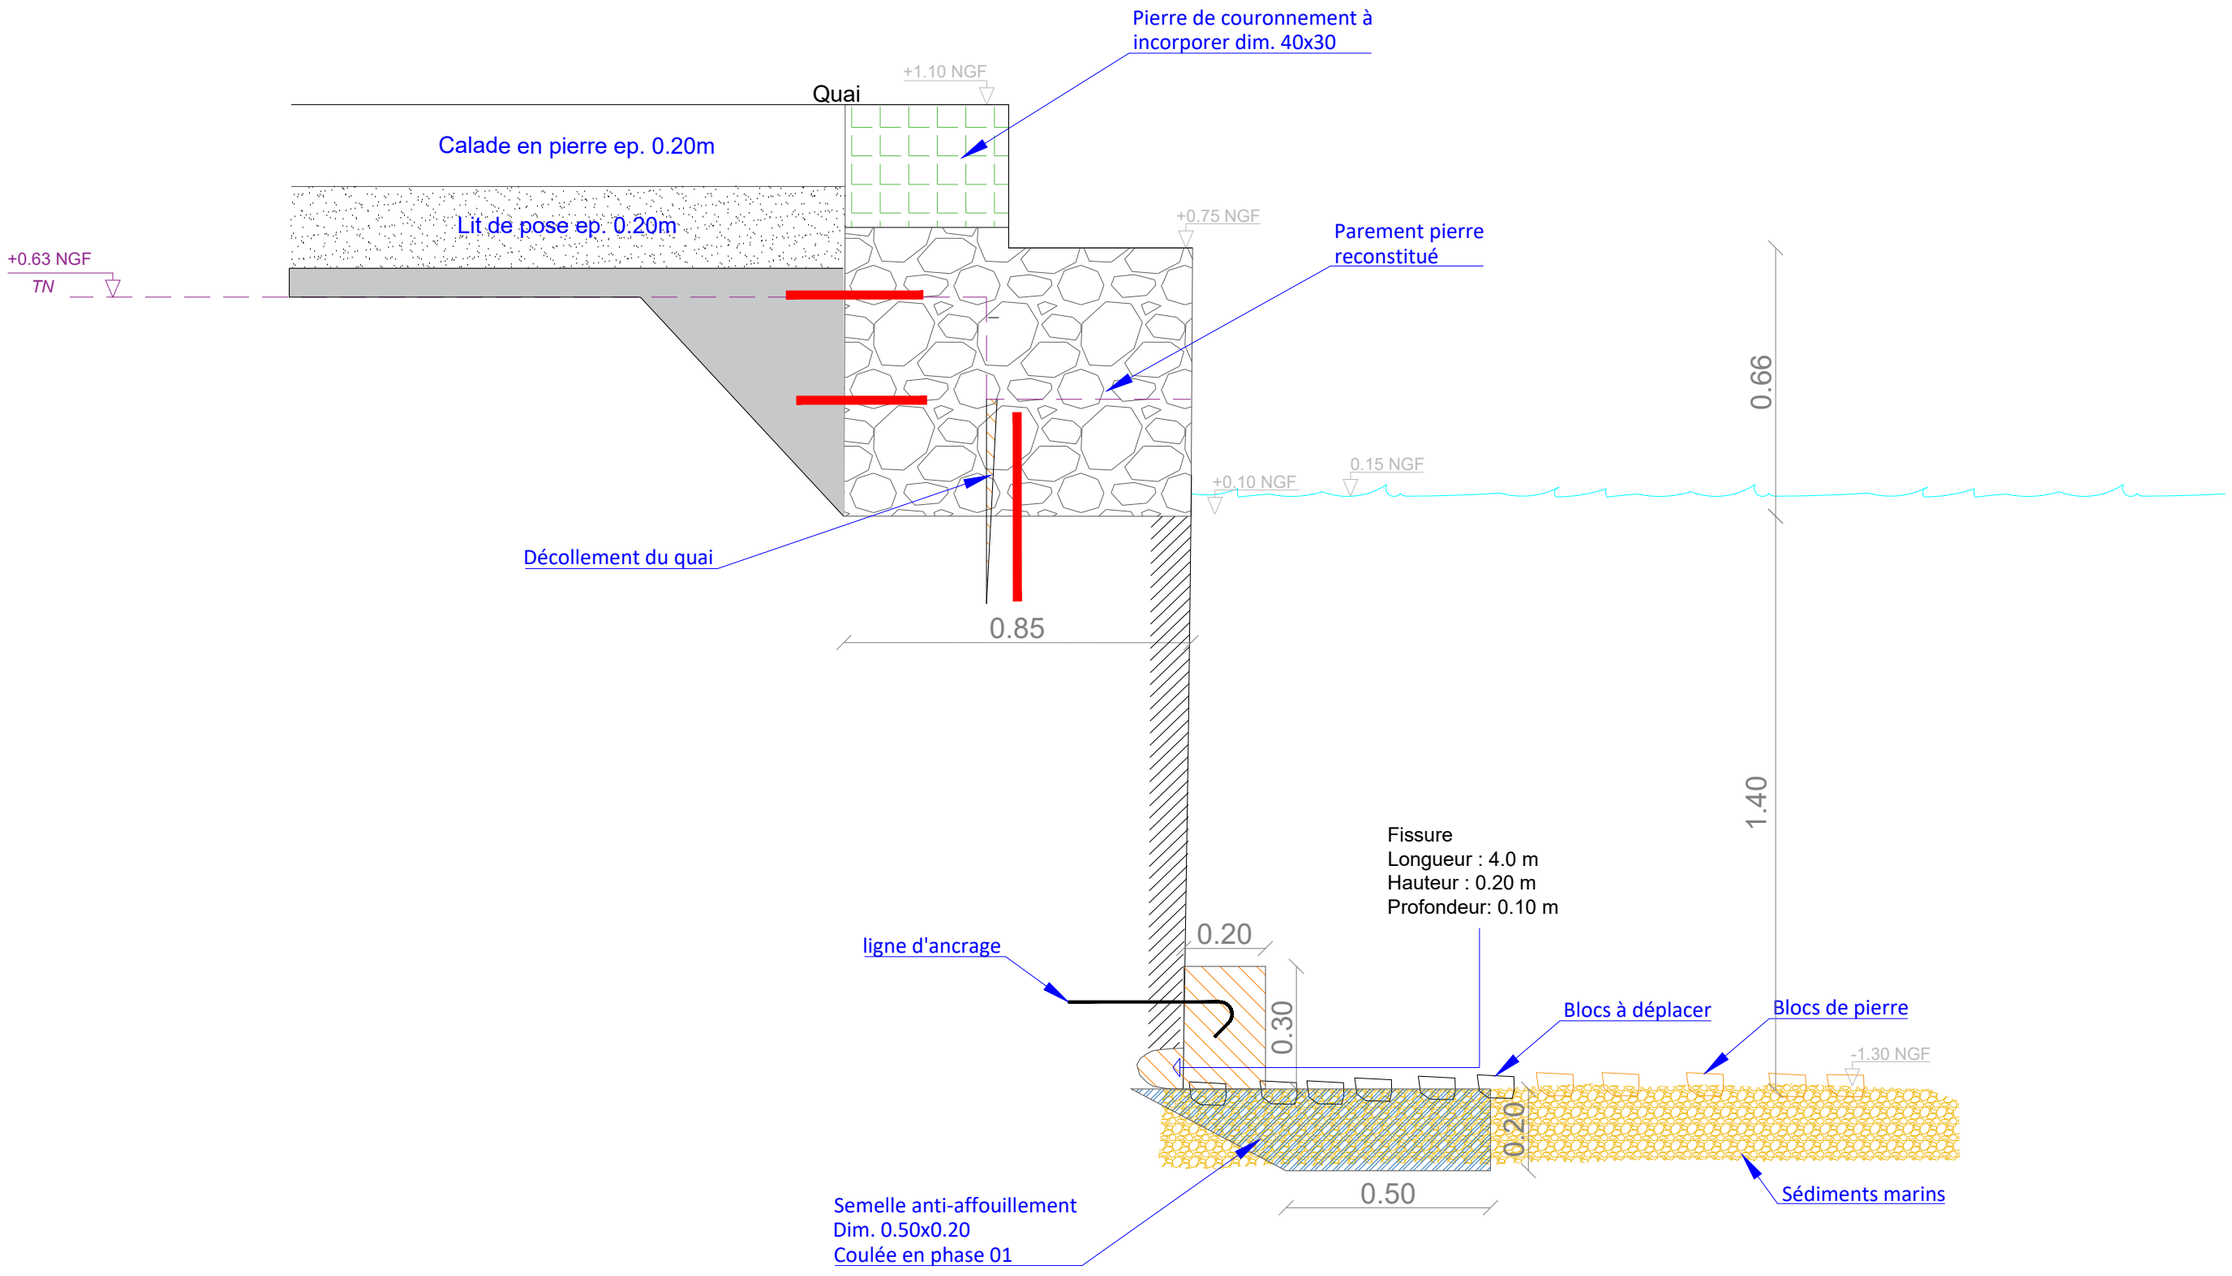

Ville de Cannes
Pierre Louis Ingénieurs Conseil

CONFORTEMENT ET MISE EN VALEUR DU PORT-ABRI DE SAINT HONORAT

Coupe G - 03
Quai Est

Echelle: 1/15
Format: A3

Date: Oct 2023

G4 - Echelle: 1/15

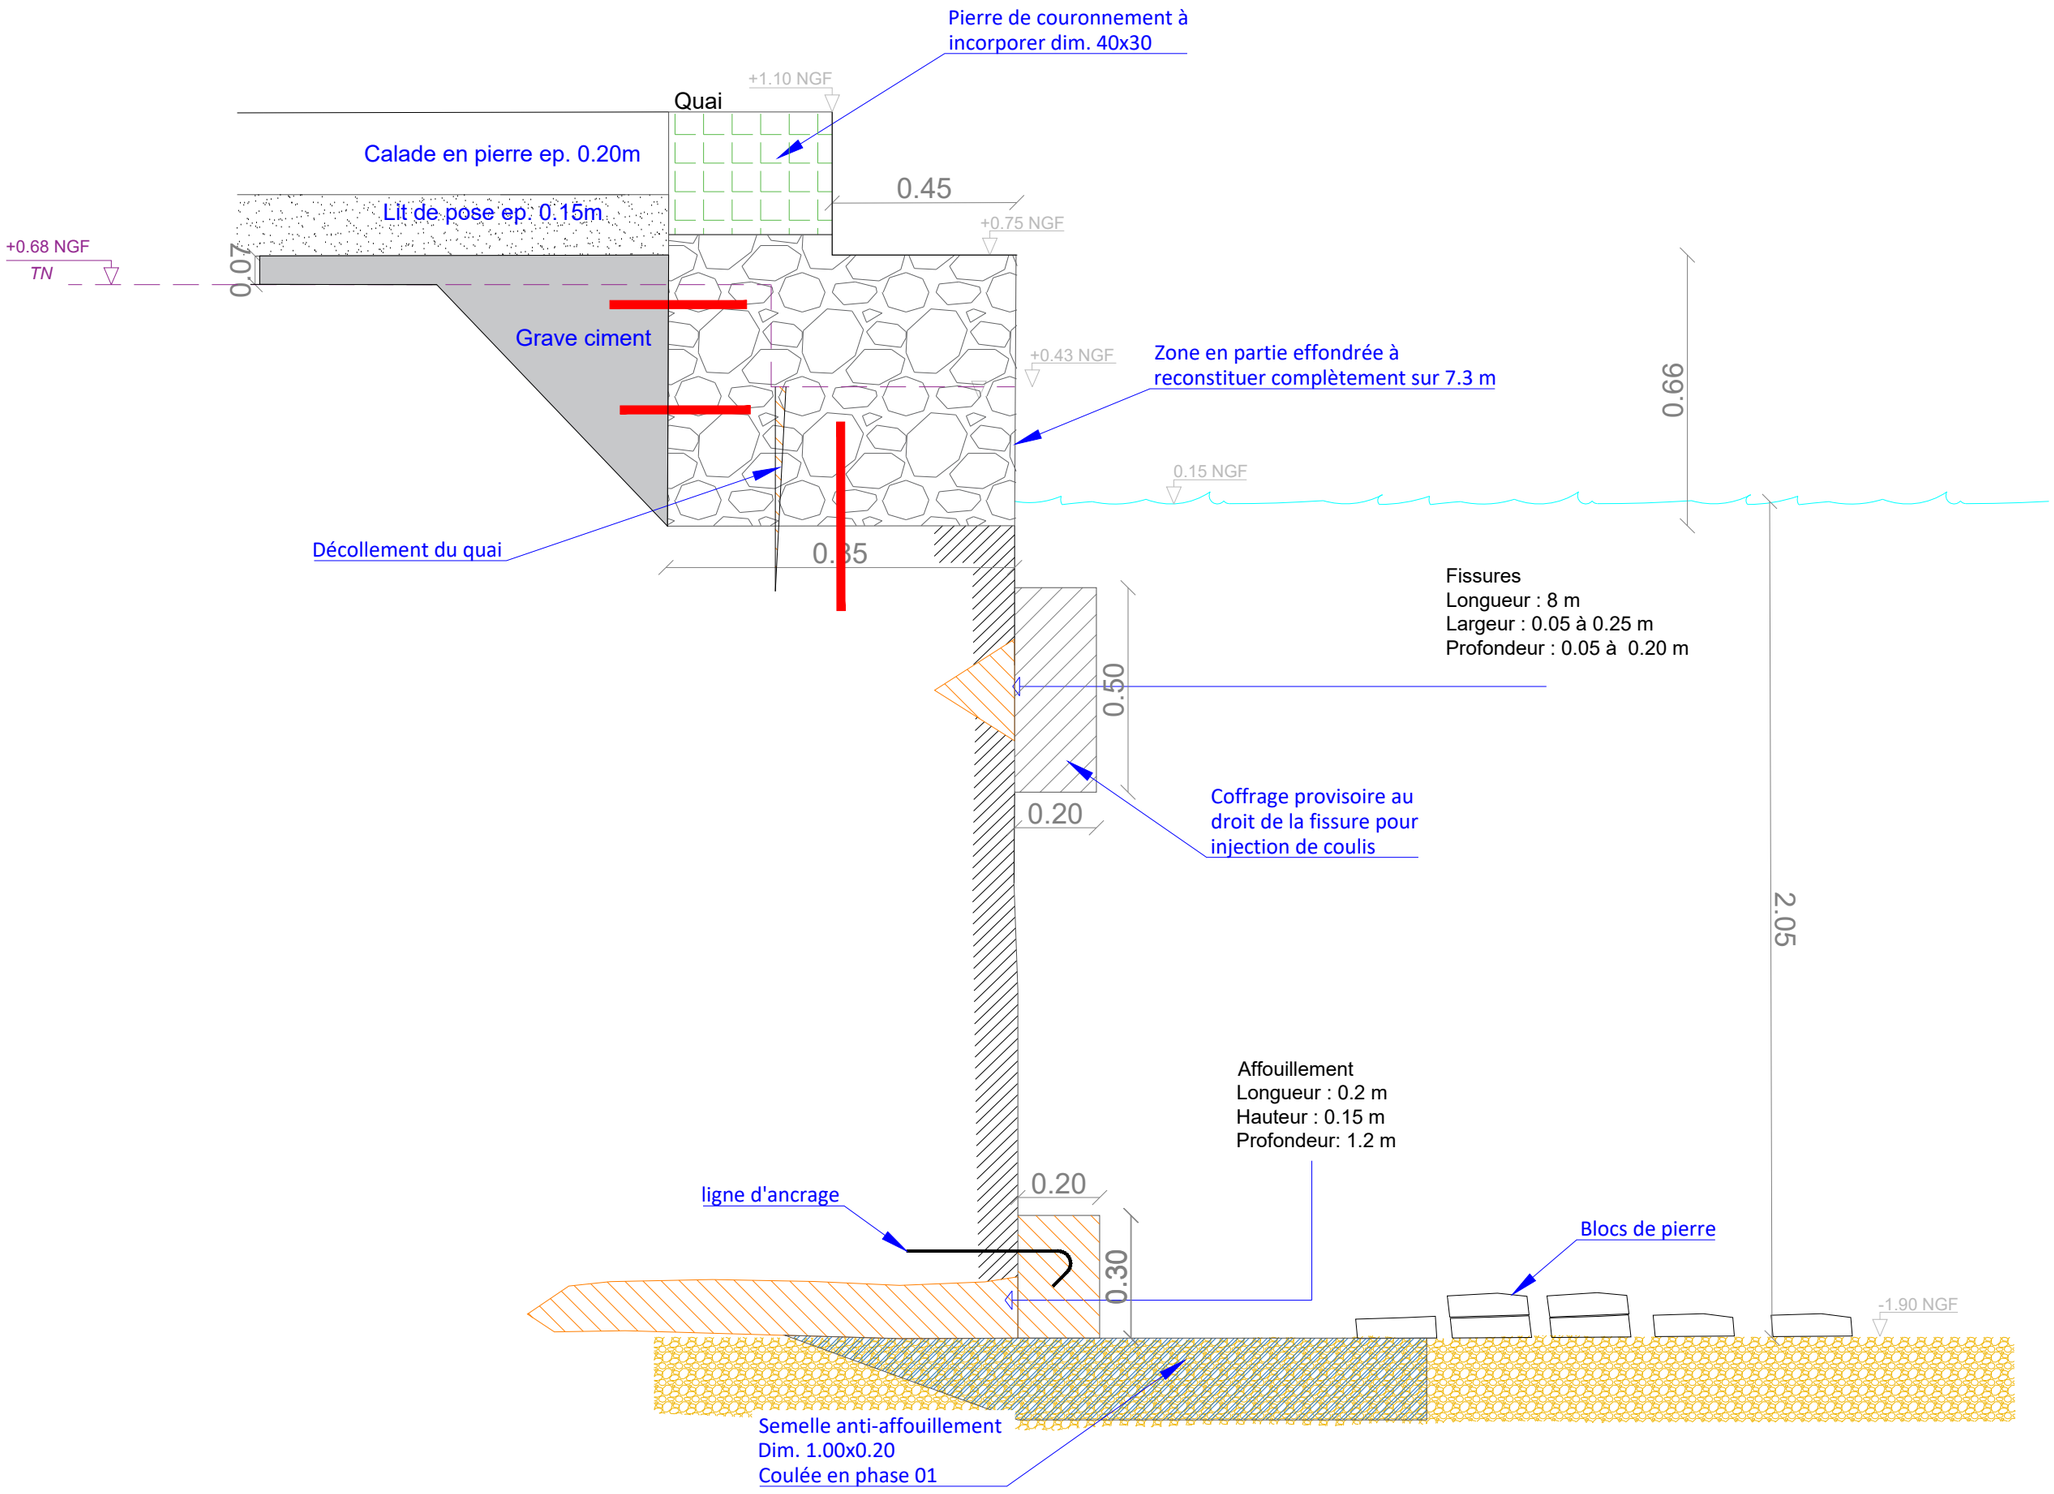

Ville de Cannes
Pierre Louis Ingénieurs Conseil

CONFORTEMENT ET MISE EN VALEUR DU PORT-ABRI DE SAINT HONORAT

Coupe G - 04
Quai Est

Echelle: 1/15
Format: A3

Date: Oct 2023

G5 - Echelle: 1/15

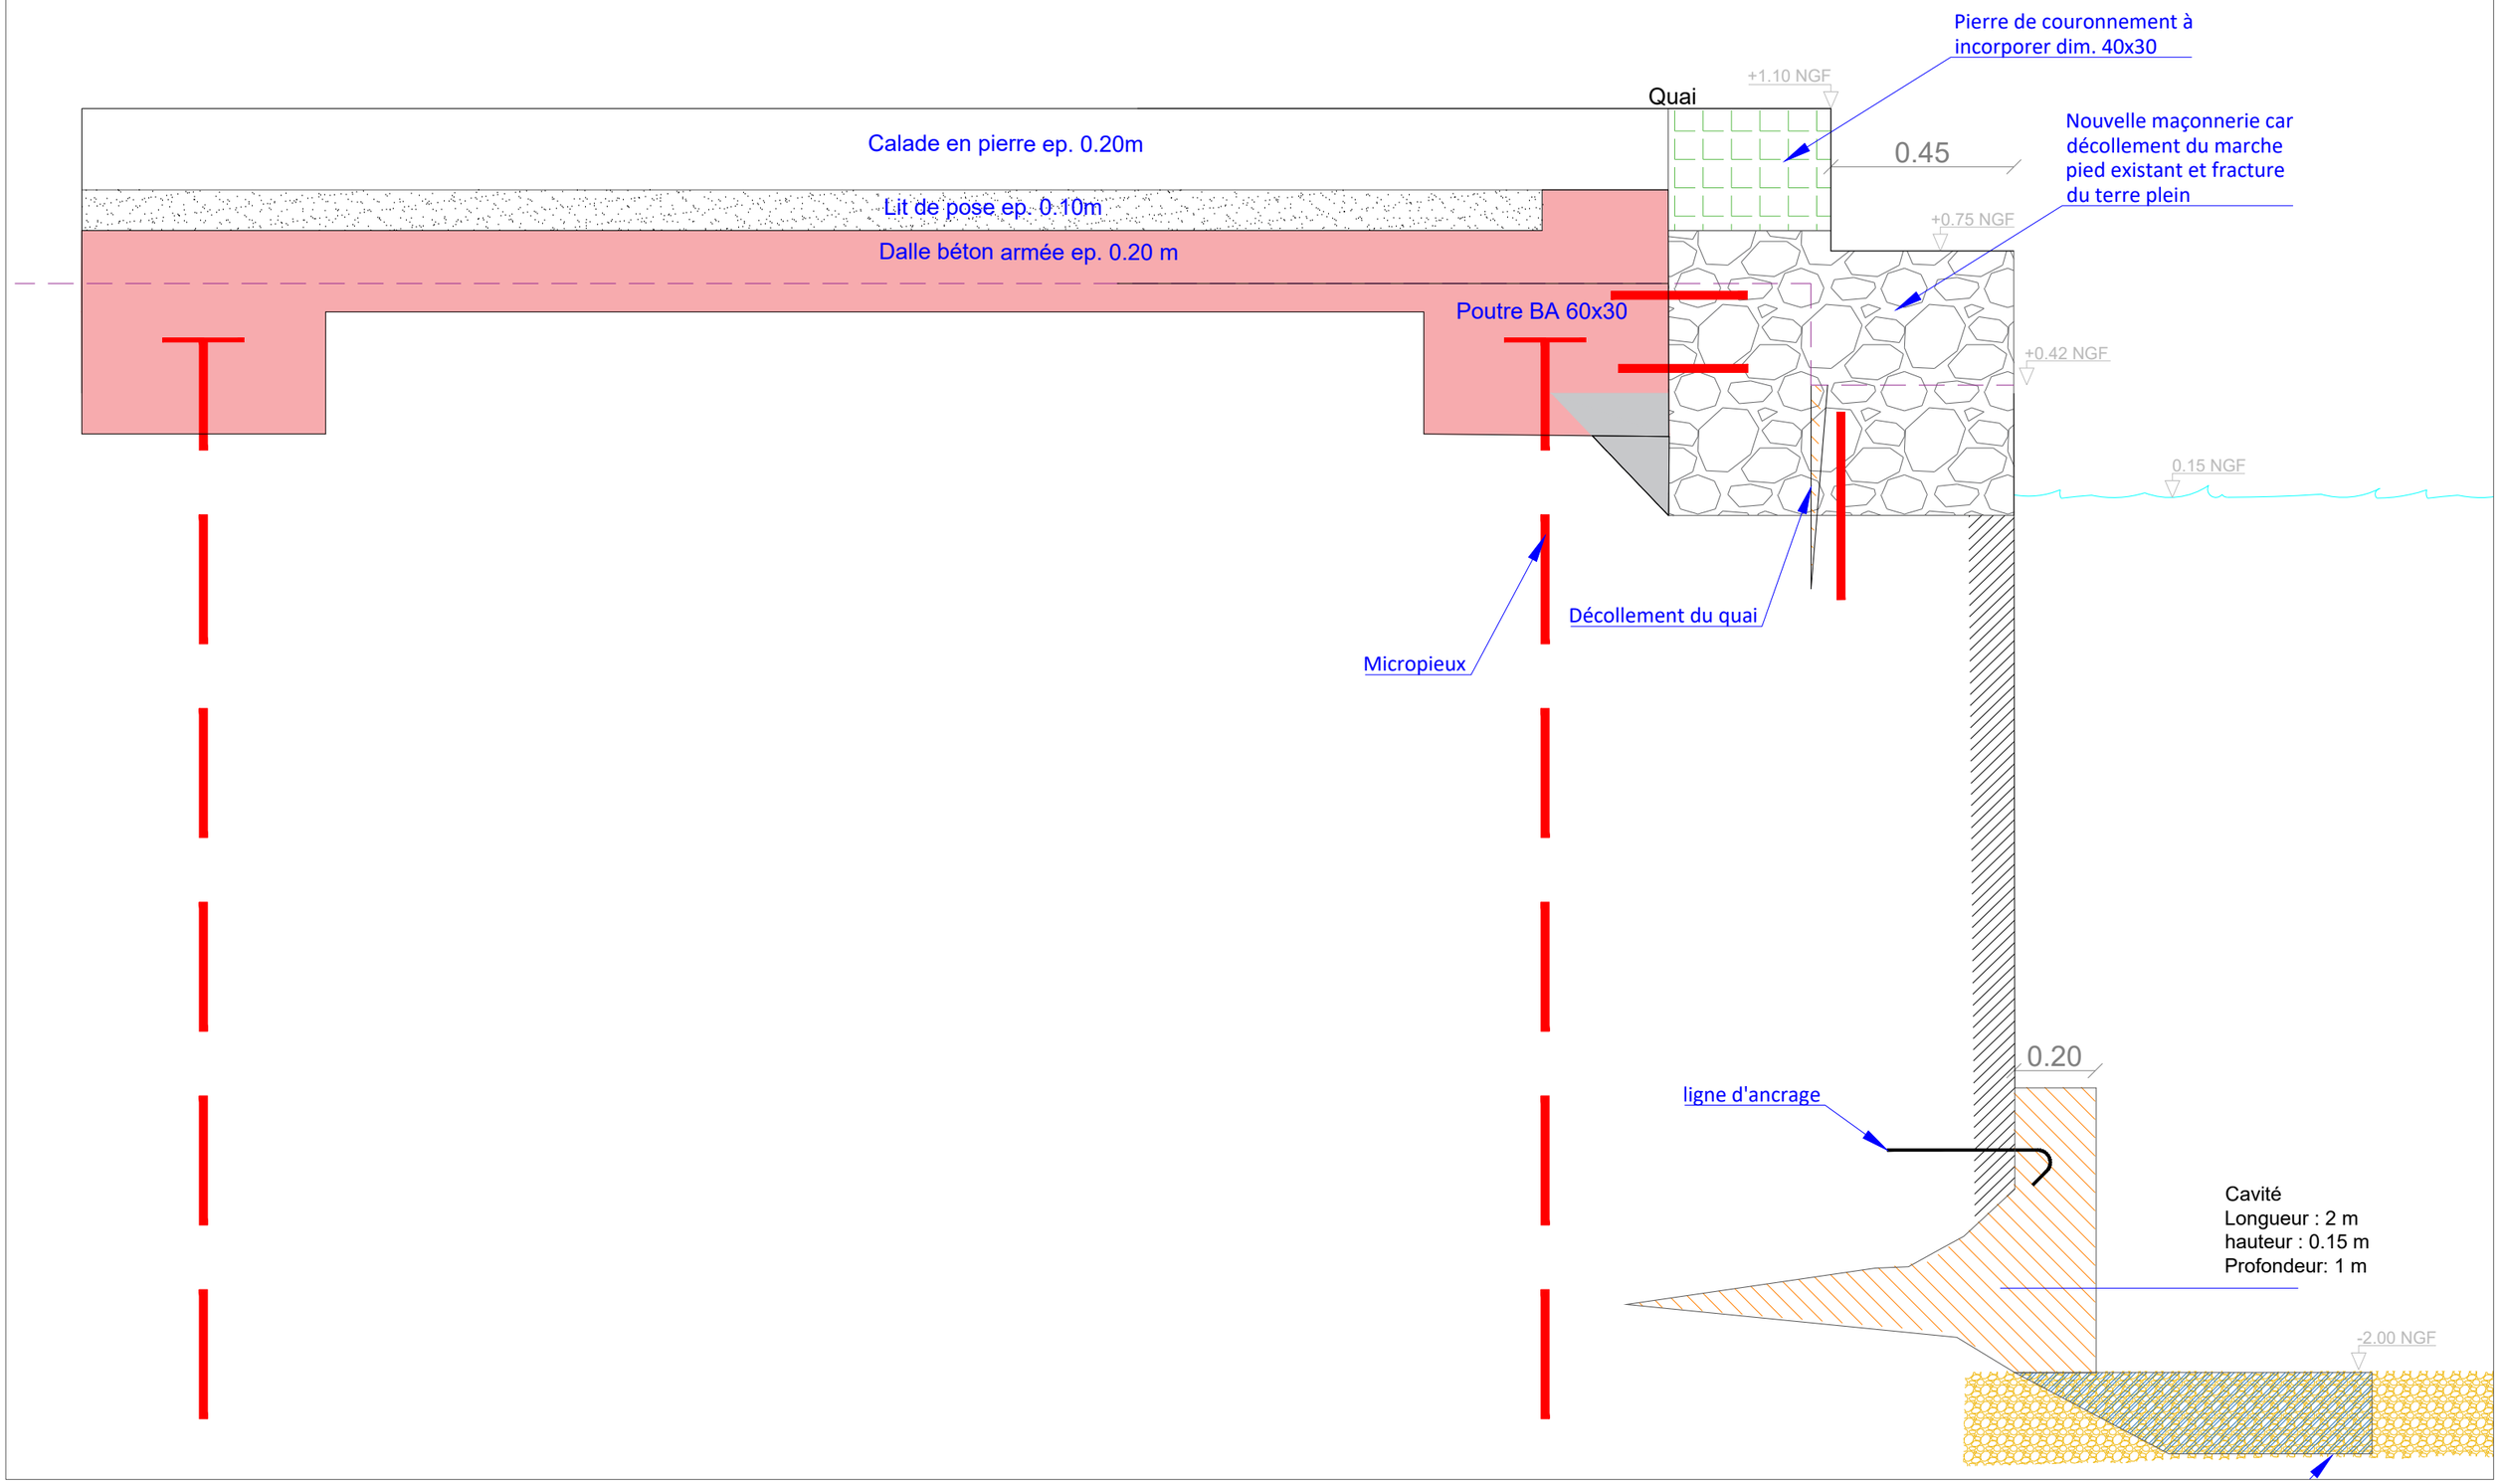

Ville de Cannes
Pierre Louis Ingénieurs Conseil

CONFORTEMENT ET MISE EN VALEUR DU PORT-ABRI DE SAINT HONORAT

Coupe G - 05A
Quai Est

Echelle: 1/15
Format: A3

Date: Oct 2023

G6-1 - Echelle: 1/20

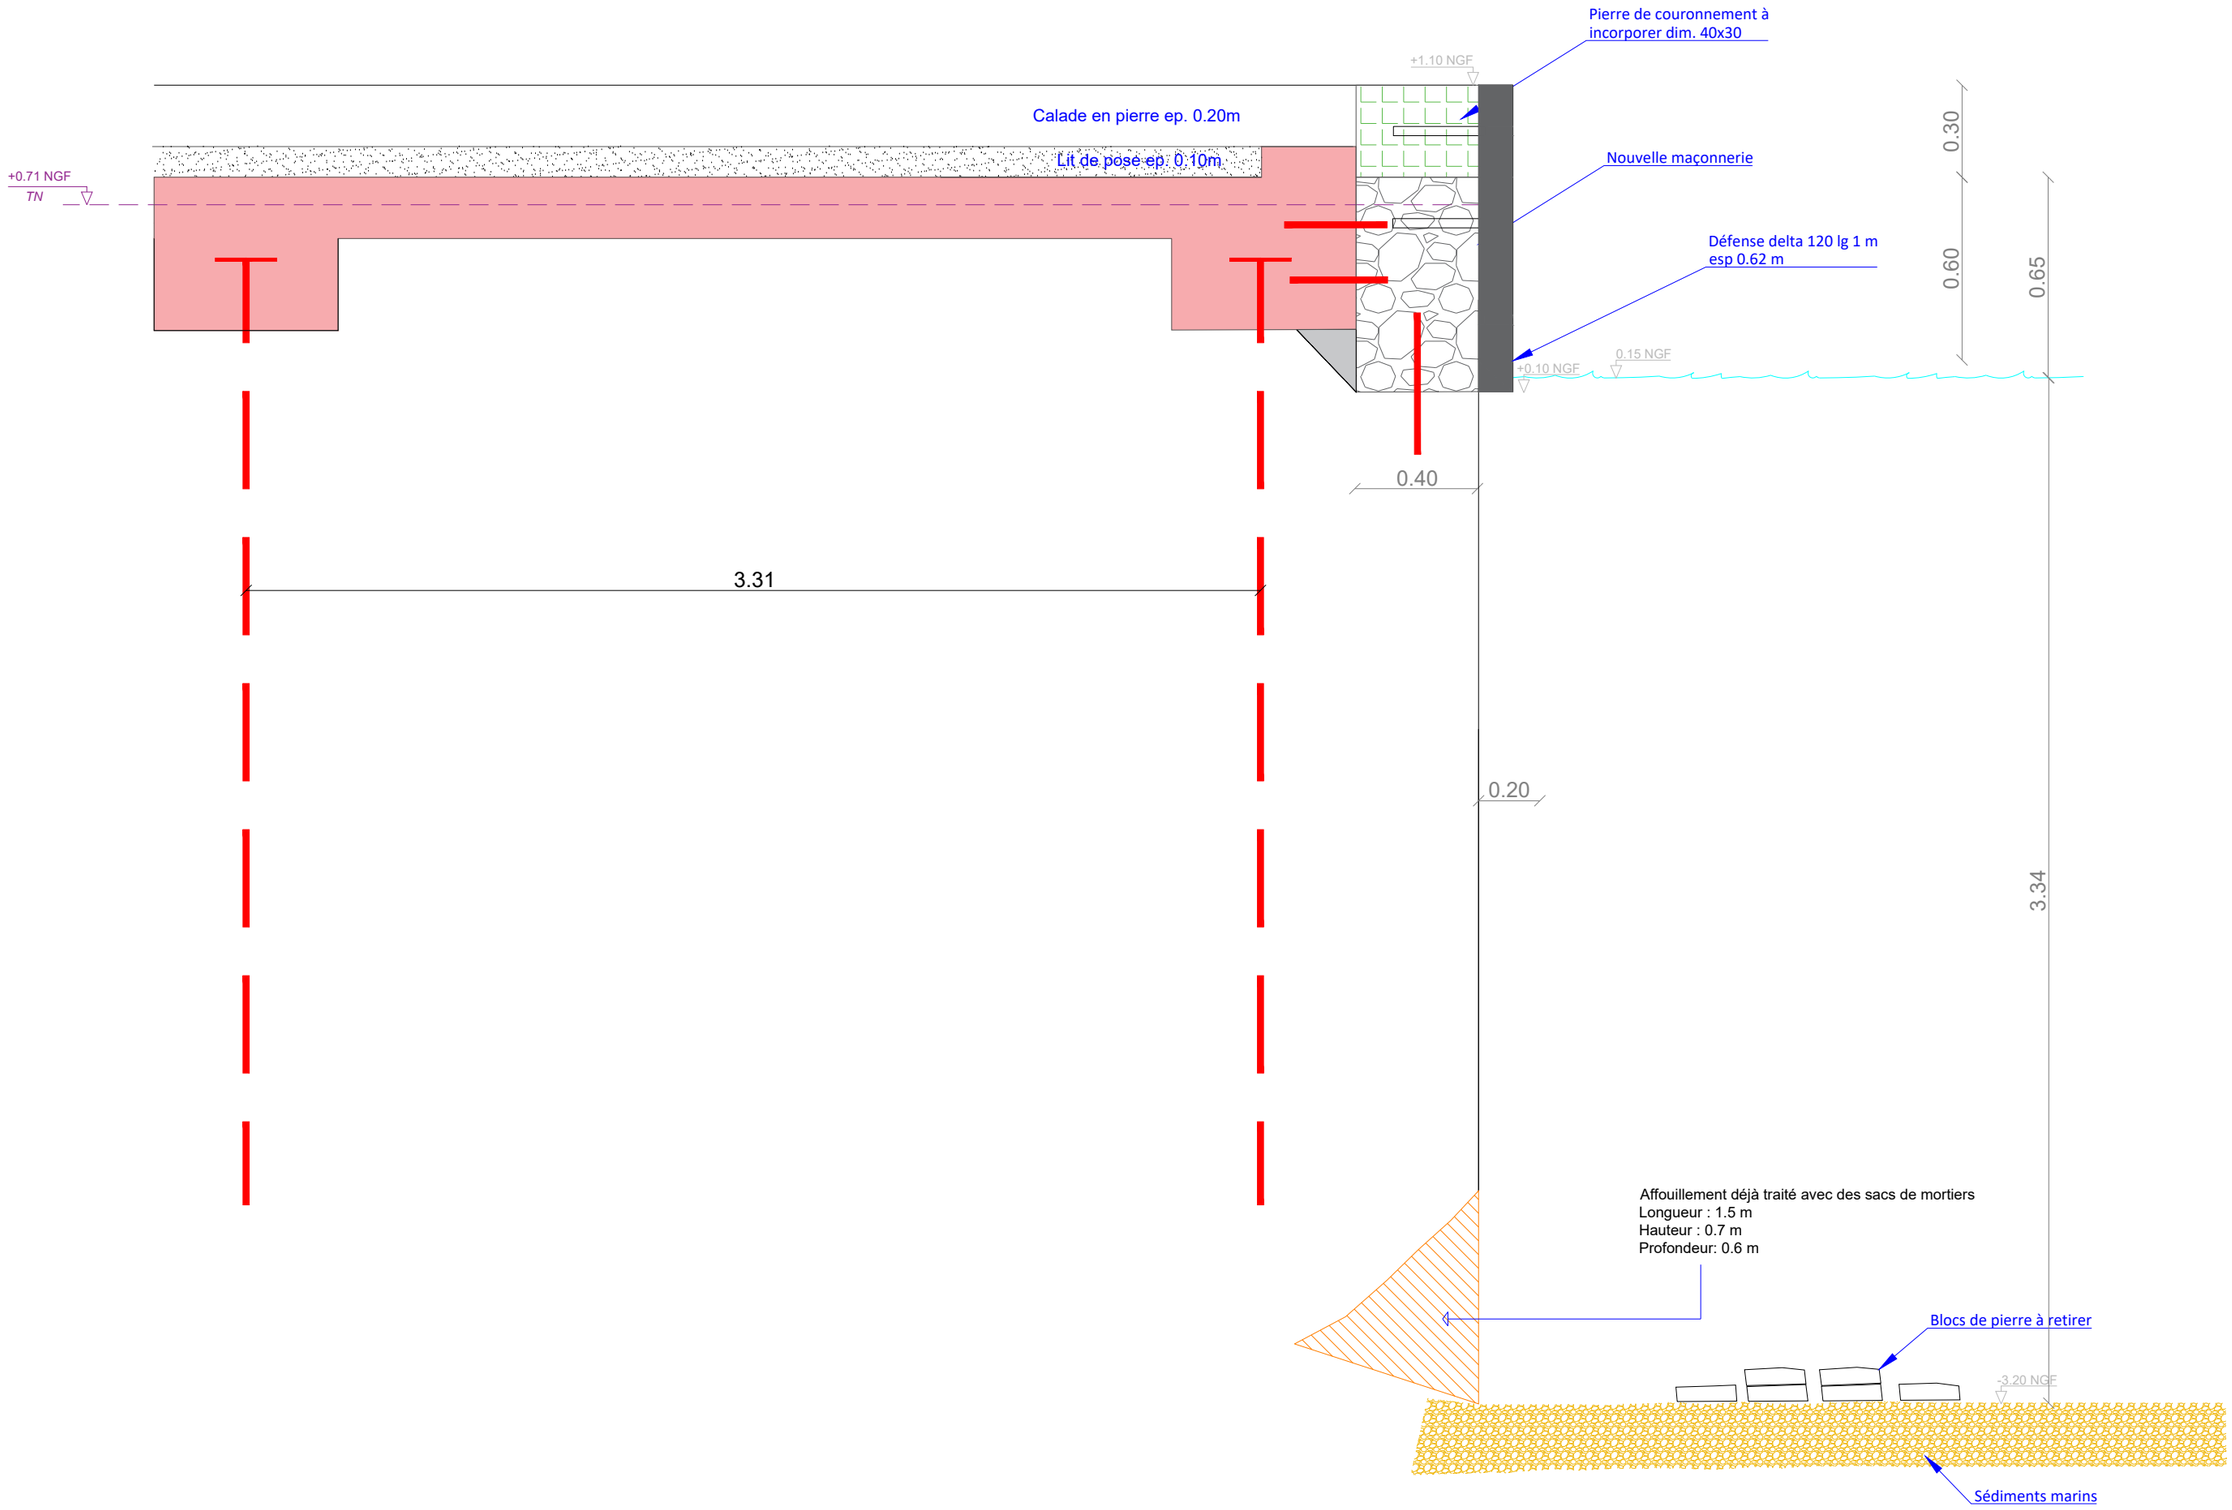

Ville de Cannes
Pierre Louis Ingénieurs Conseil

CONFORTEMENT ET MISE EN VALEUR DU PORT-ABRI DE SAINT HONORAT

Coupe G - 06A
Quai Est

Echelle: 1/20
Format: A3

Date: Oct 2023

G6-2 - Echelle: 1/20

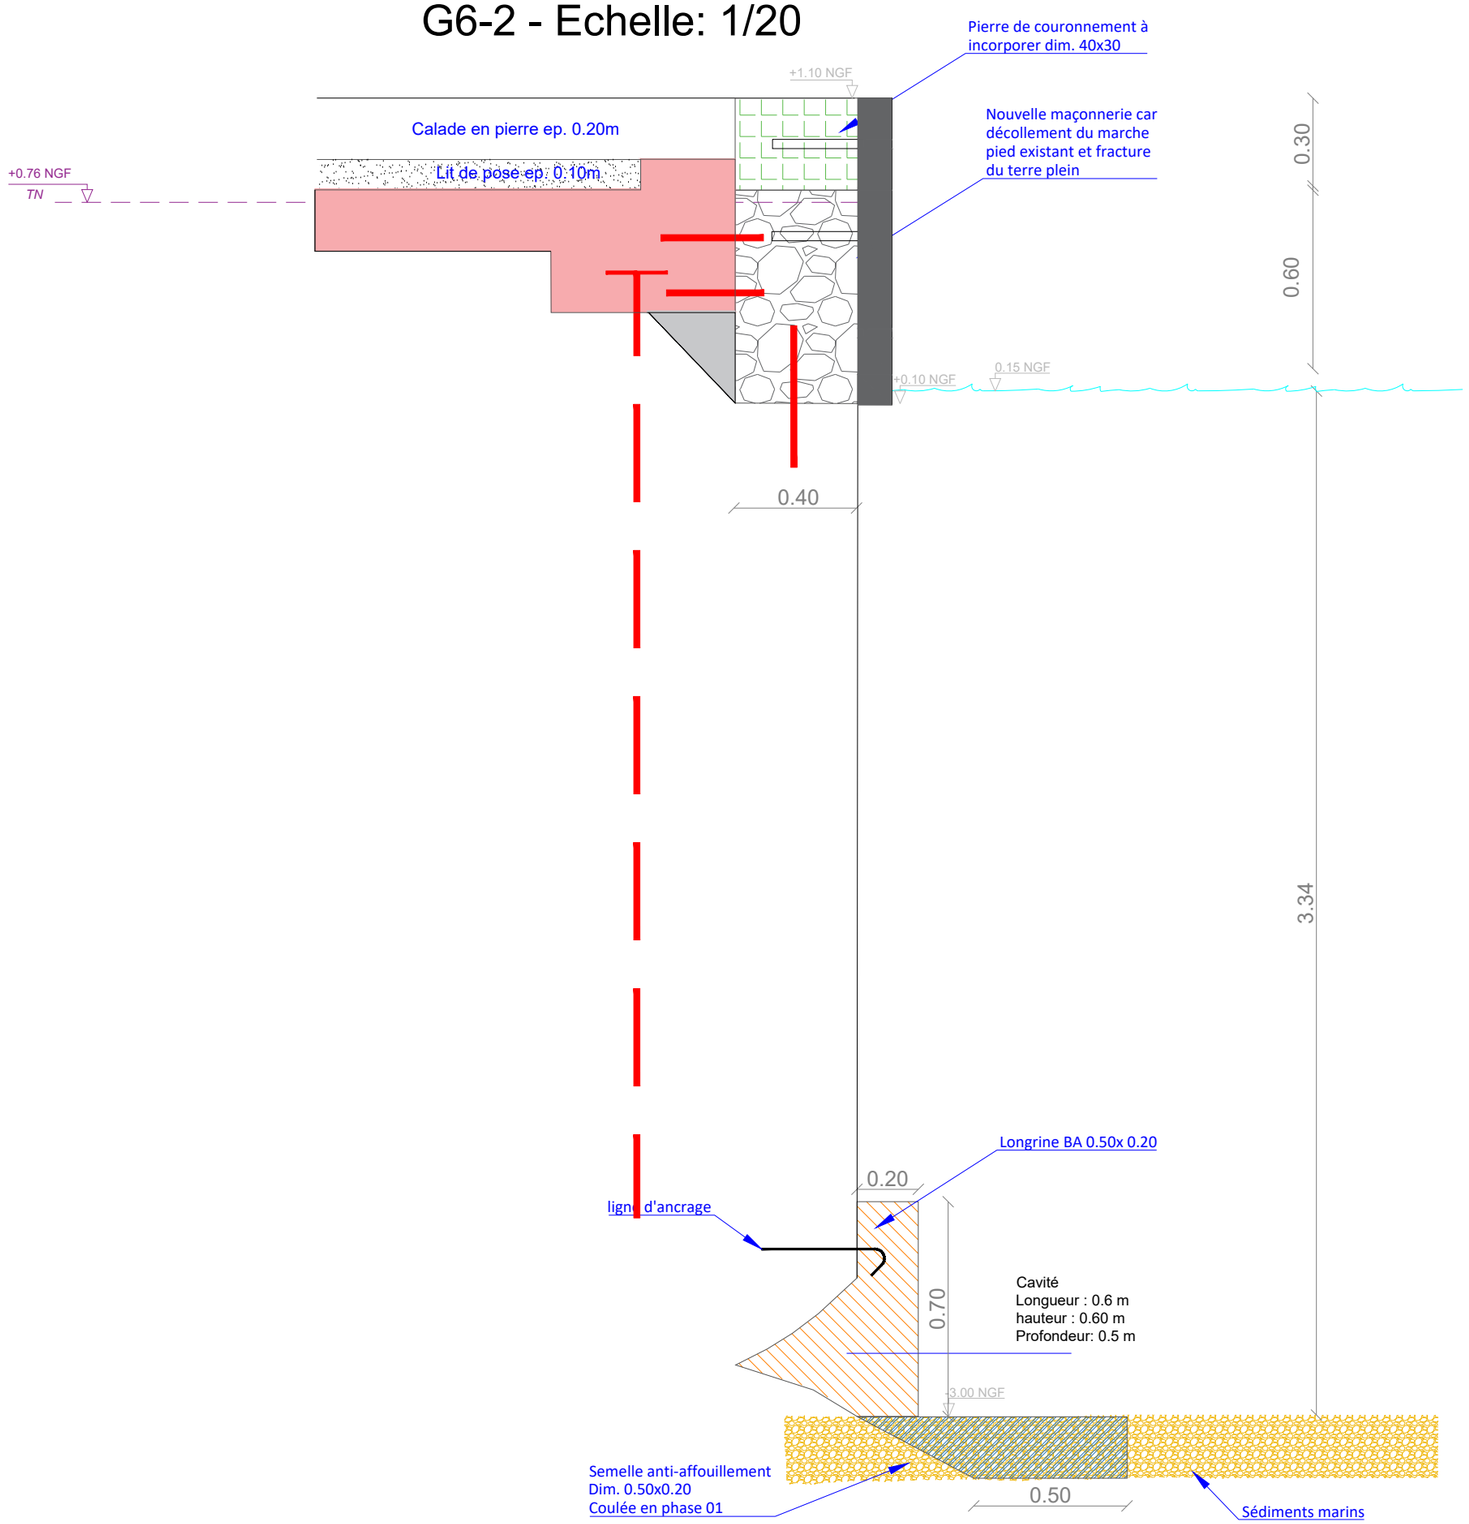

Ville de Cannes
Pierre Louis Ingénieurs Conseil

CONFORTEMENT ET MISE EN VALEUR DU PORT-ABRI DE SAINT HONORAT

Coupe G - 06B
Quai Est

Echelle: 1/20
Format: A3

Date: Oct 2023

G6-3 - Echelle: 1/20

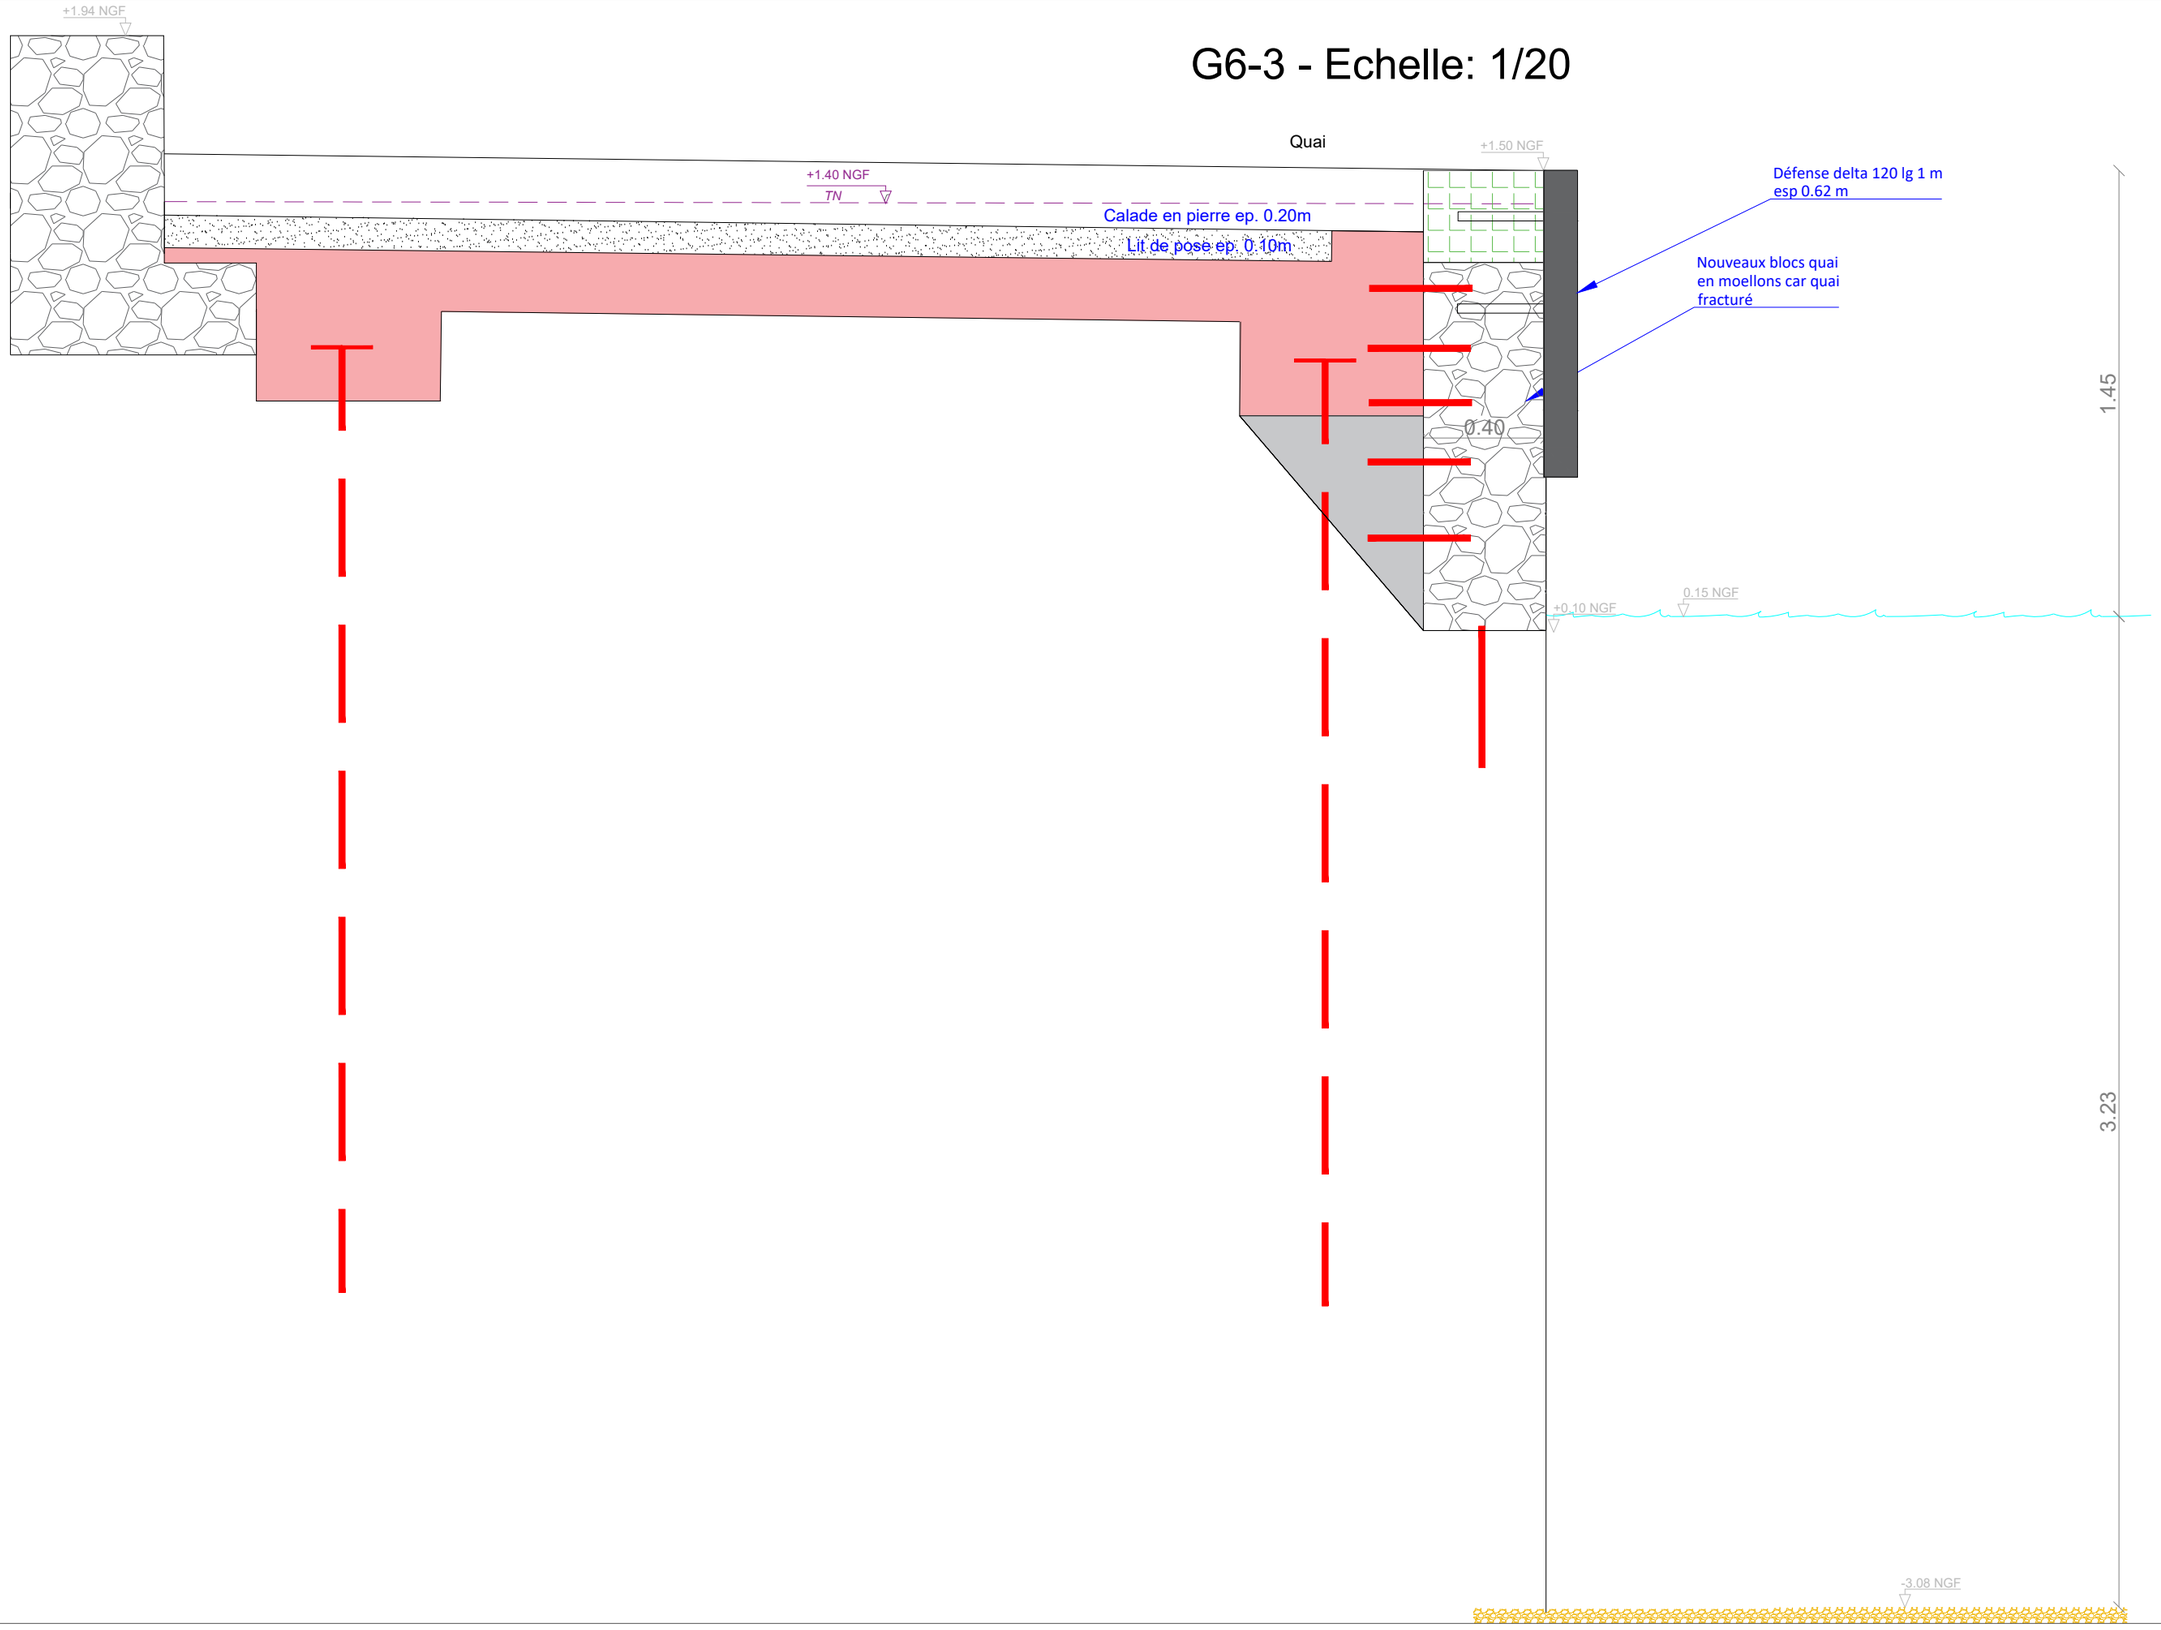

Ville de Cannes
Pierre Louis Ingénieurs Conseil

CONFORTEMENT ET MISE EN VALEUR DU PORT-ABRI DE SAINT HONORAT

Coupe G - 06C
Quai Est

Echelle: 1/20
Format: A3

Date: Oct 2023

G7 - Echelle: 1/20

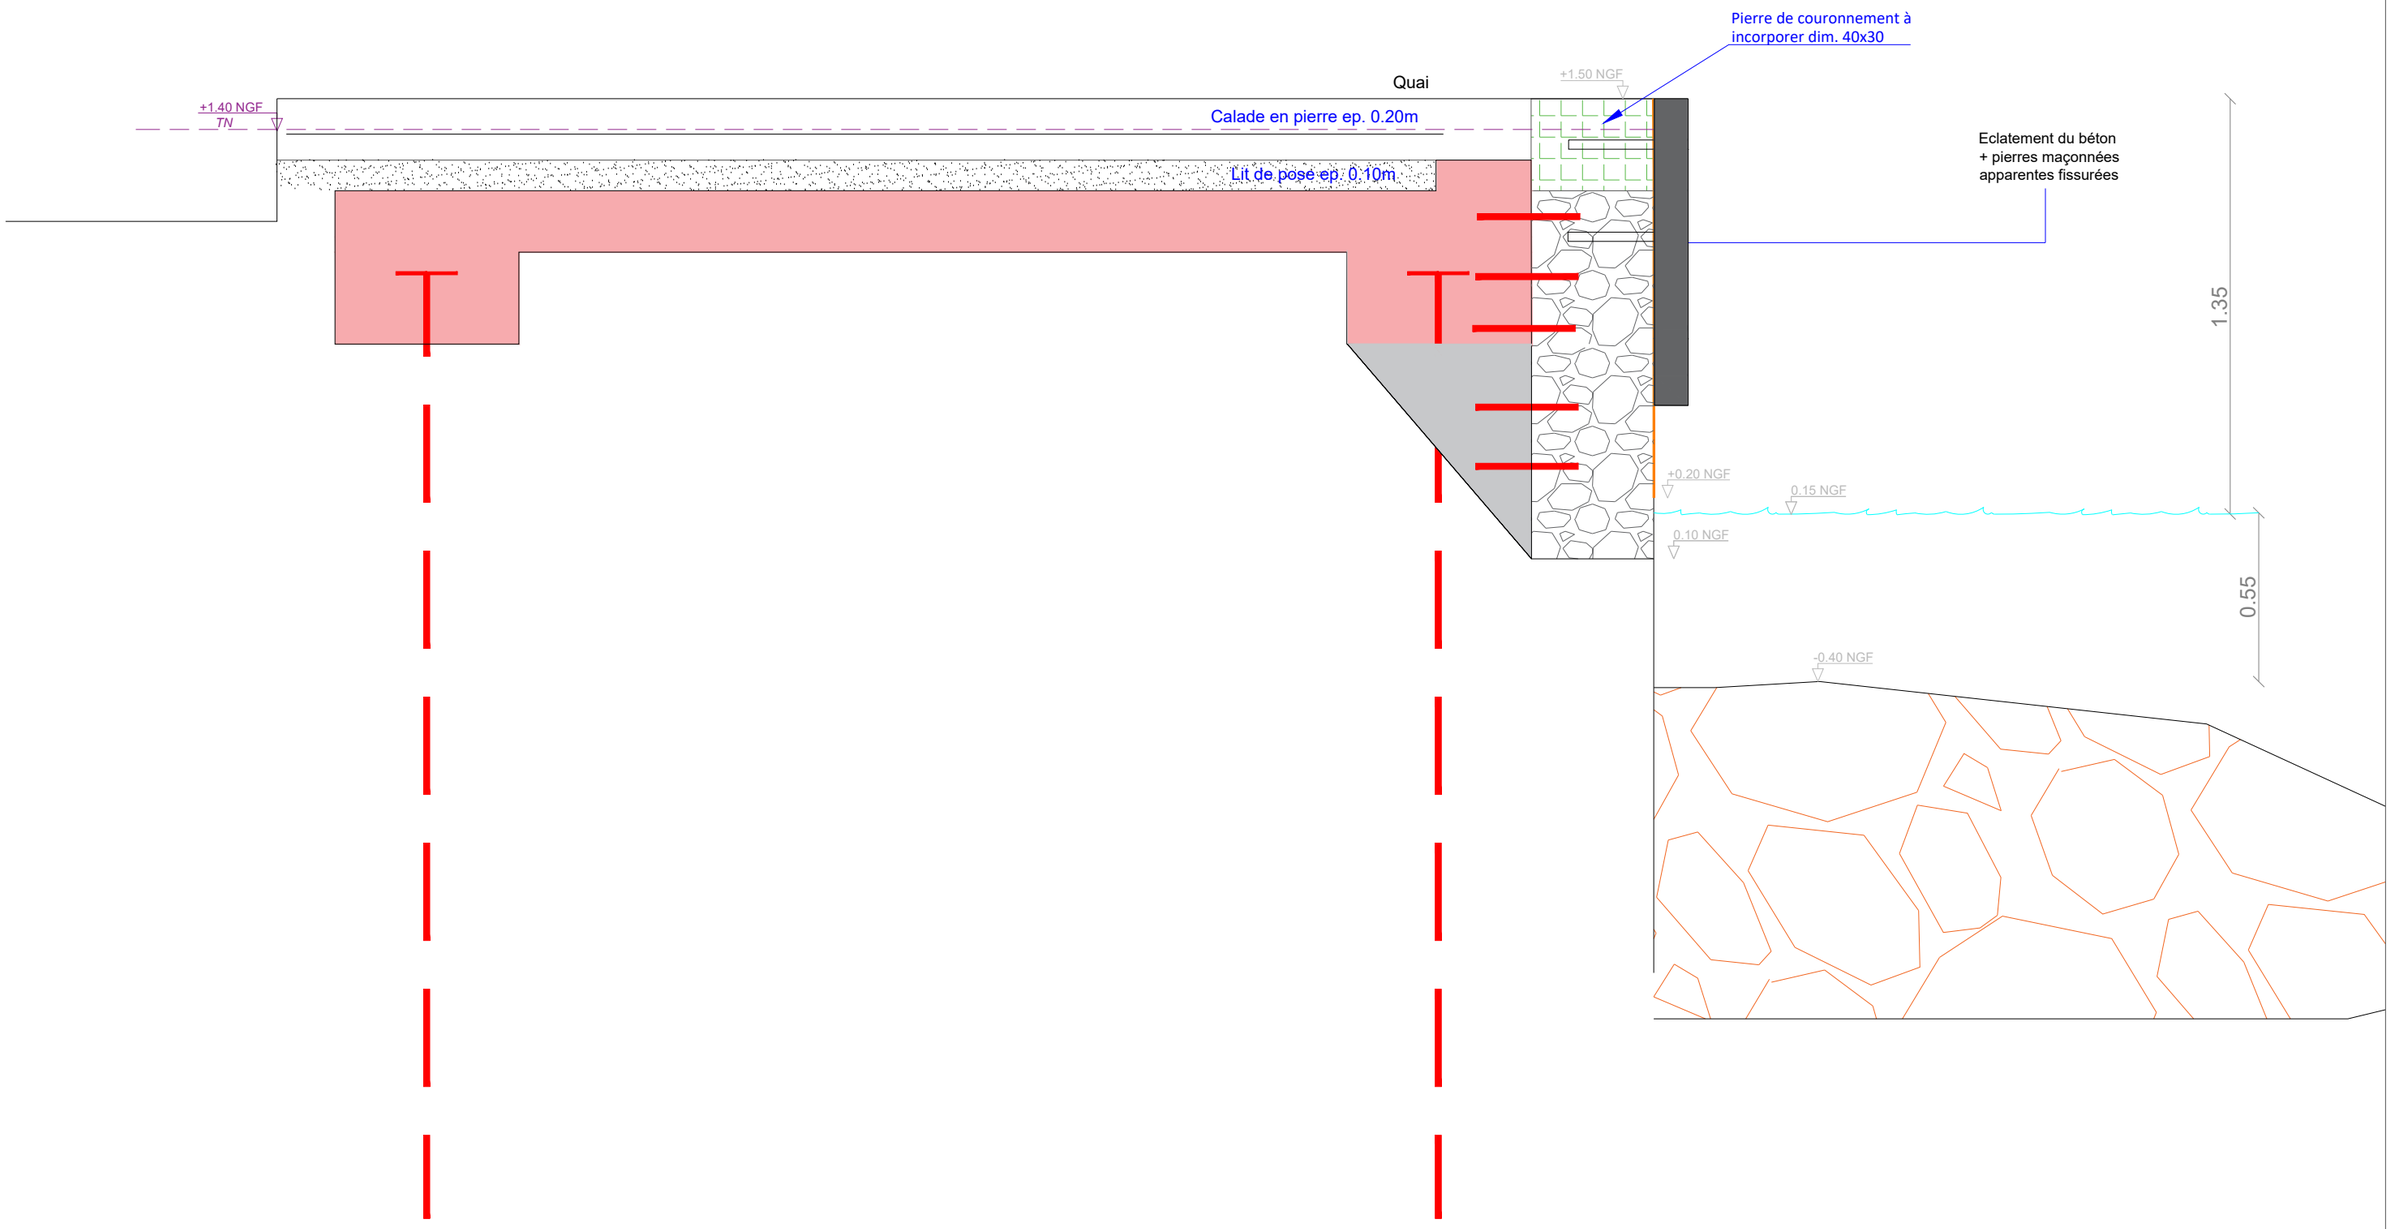

Ville de Cannes
Pierre Louis Ingénieurs Conseil

CONFORTEMENT ET MISE EN VALEUR DU PORT-ABRI DE SAINT HONORAT

Coupe G - 07
Quai Est

Echelle: 1/20
Format: A3

Date: Oct 2023

G7 - Echelle: 1/20

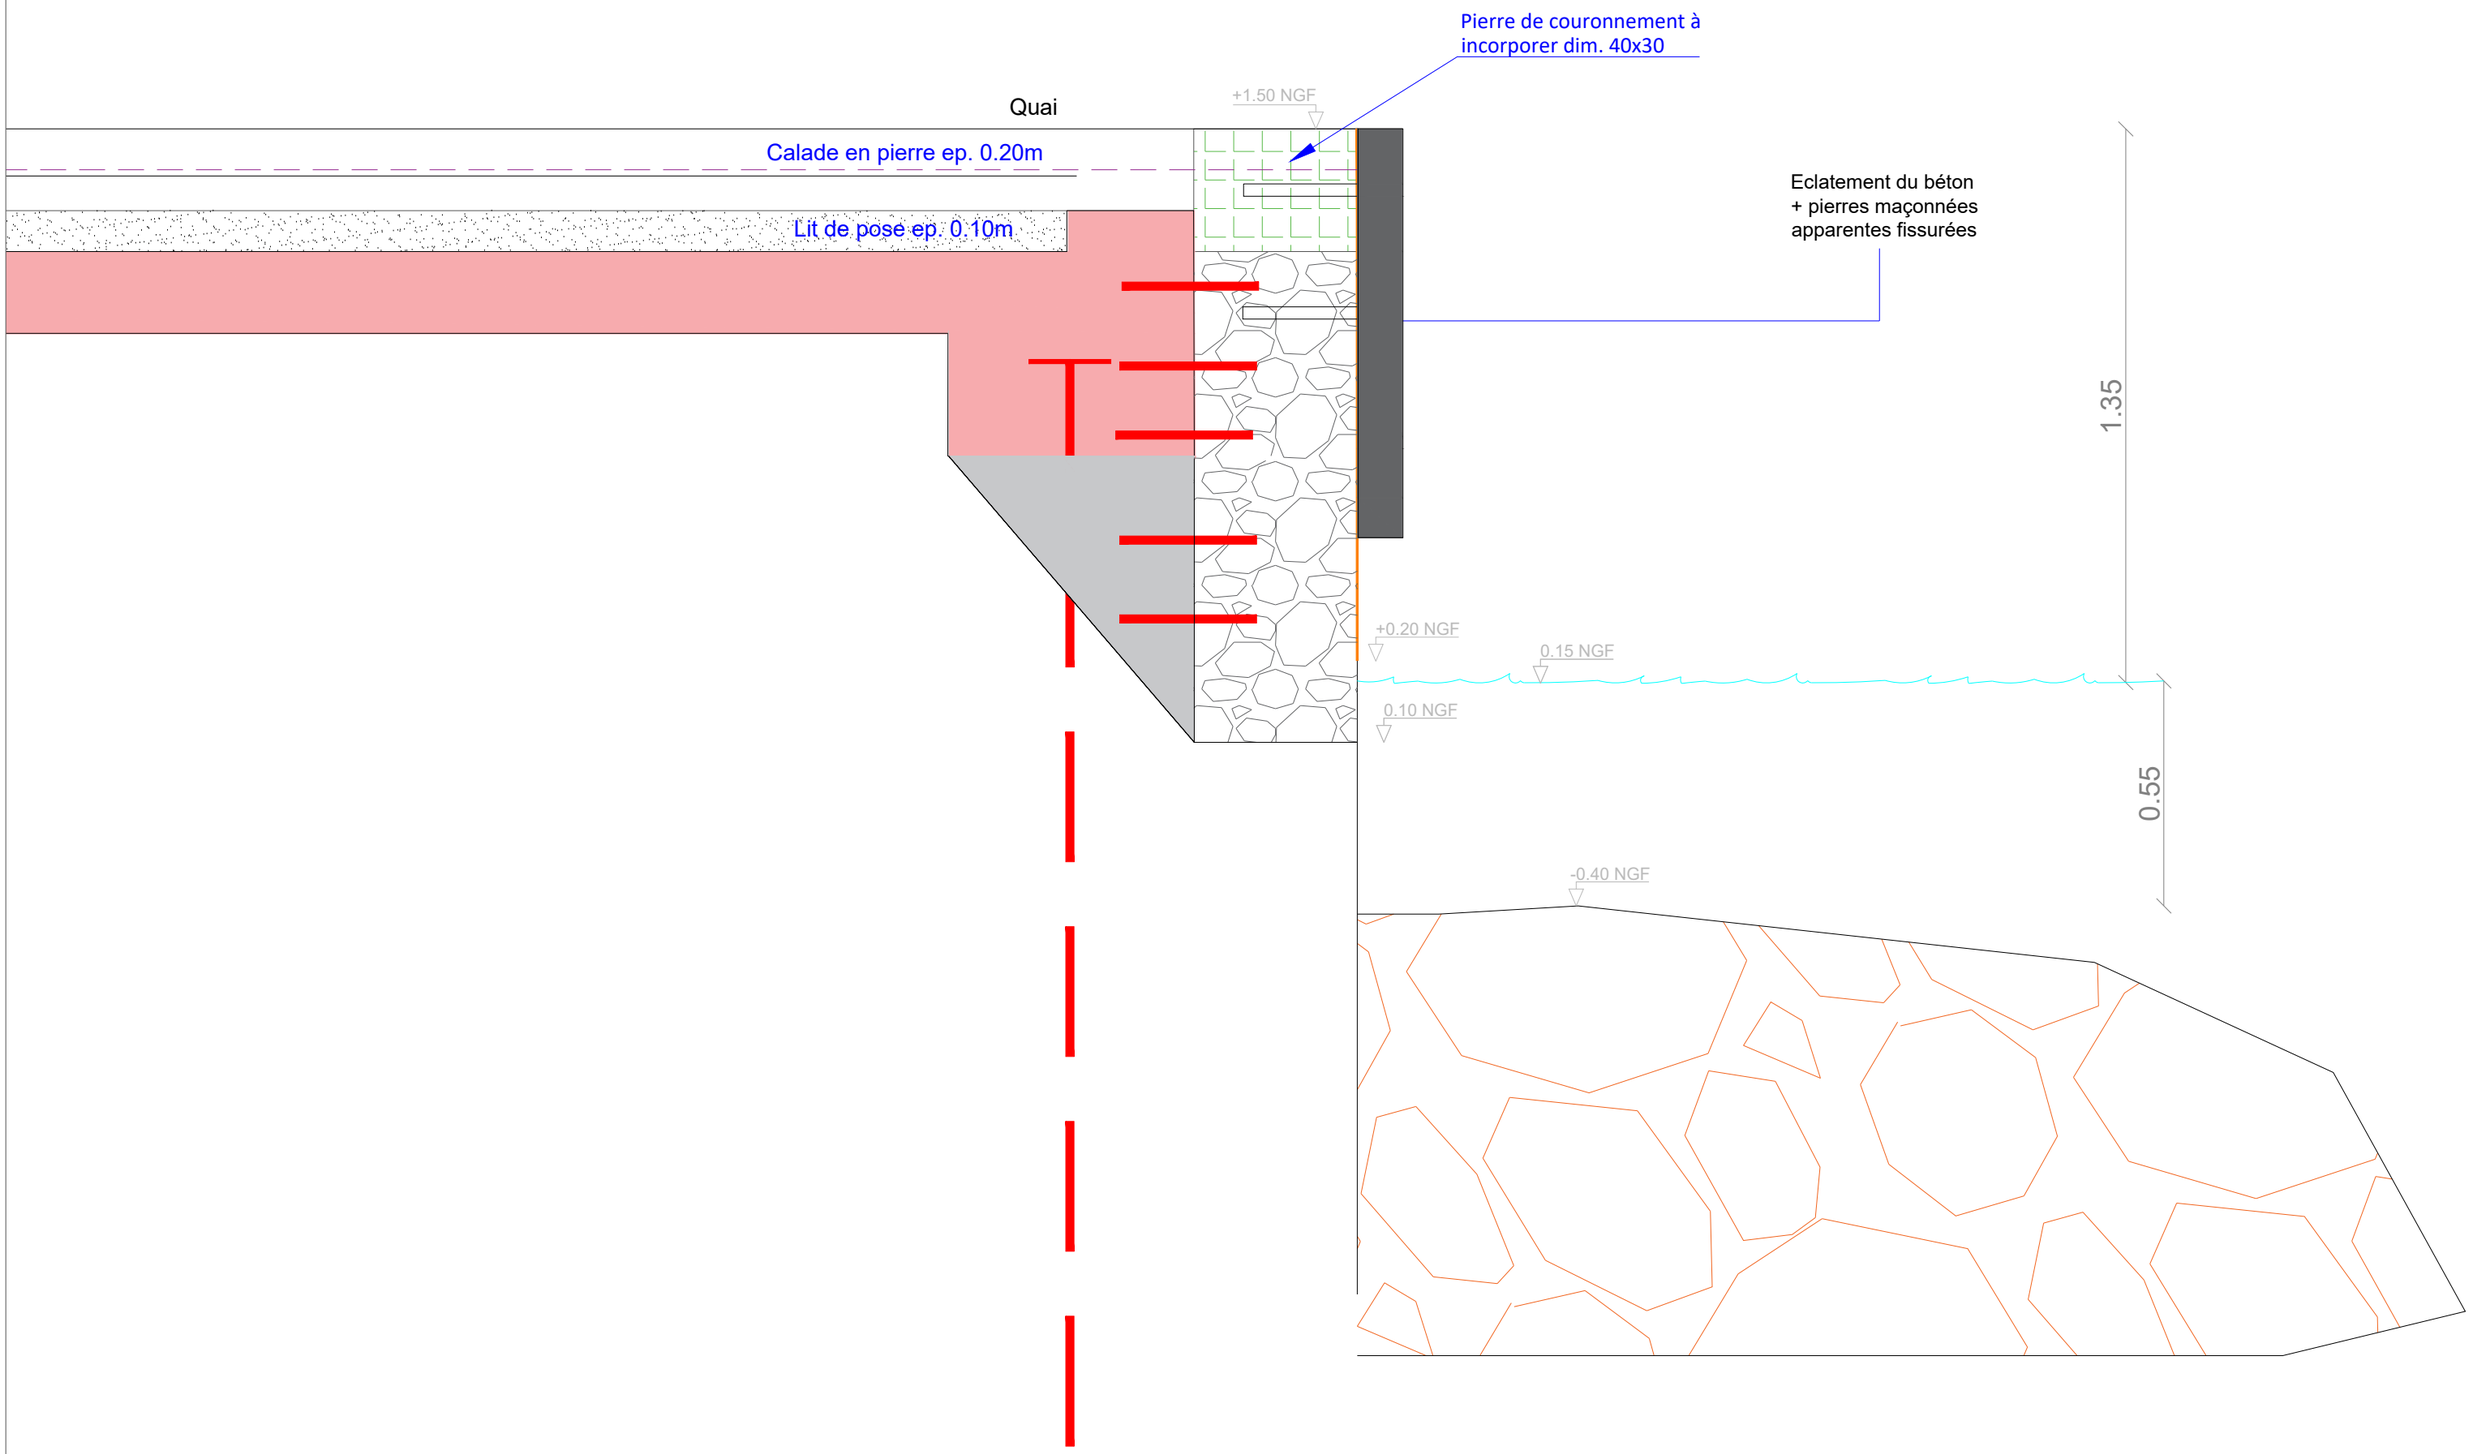

Ville de Cannes
Pierre Louis Ingénieurs Conseil

CONFORTEMENT ET MISE EN VALEUR DU PORT-ABRI DE SAINT HONORAT

Coupe G - 07B
Quai Est

Echelle: 1/15
Format: A3

Date: Oct 2023