de Division

et Mme Giovanni IAQUINTI

Limites provenant de l'application graphique de celles figurées sur le plan cadastral (limites non garanties et devant être confirmées par une opération de bornage)

Limite provenant de l'application d'un plan de bornage dressé en 2001 par le Géomètre Expert soussigné. (référence: 898 095)

superficie terrain	569m²
Emprise Au Sol	RDC 55.01m² (R+1 de 55.01m²=110.02m²)
surface imperméabilisée (accès, aire de stationnement)	149.6m²
Espace Vert	364.39 m² (64%)

Légende

poteau téléphone
clôture existante
mur de restanq
mur de pierres
mur de bardage
haut talus
bas talus
regards
bouche à clé /borne incendie
coffrets /compteurs
zone embroussaillée
arbres feuillus/ résineux
bâti

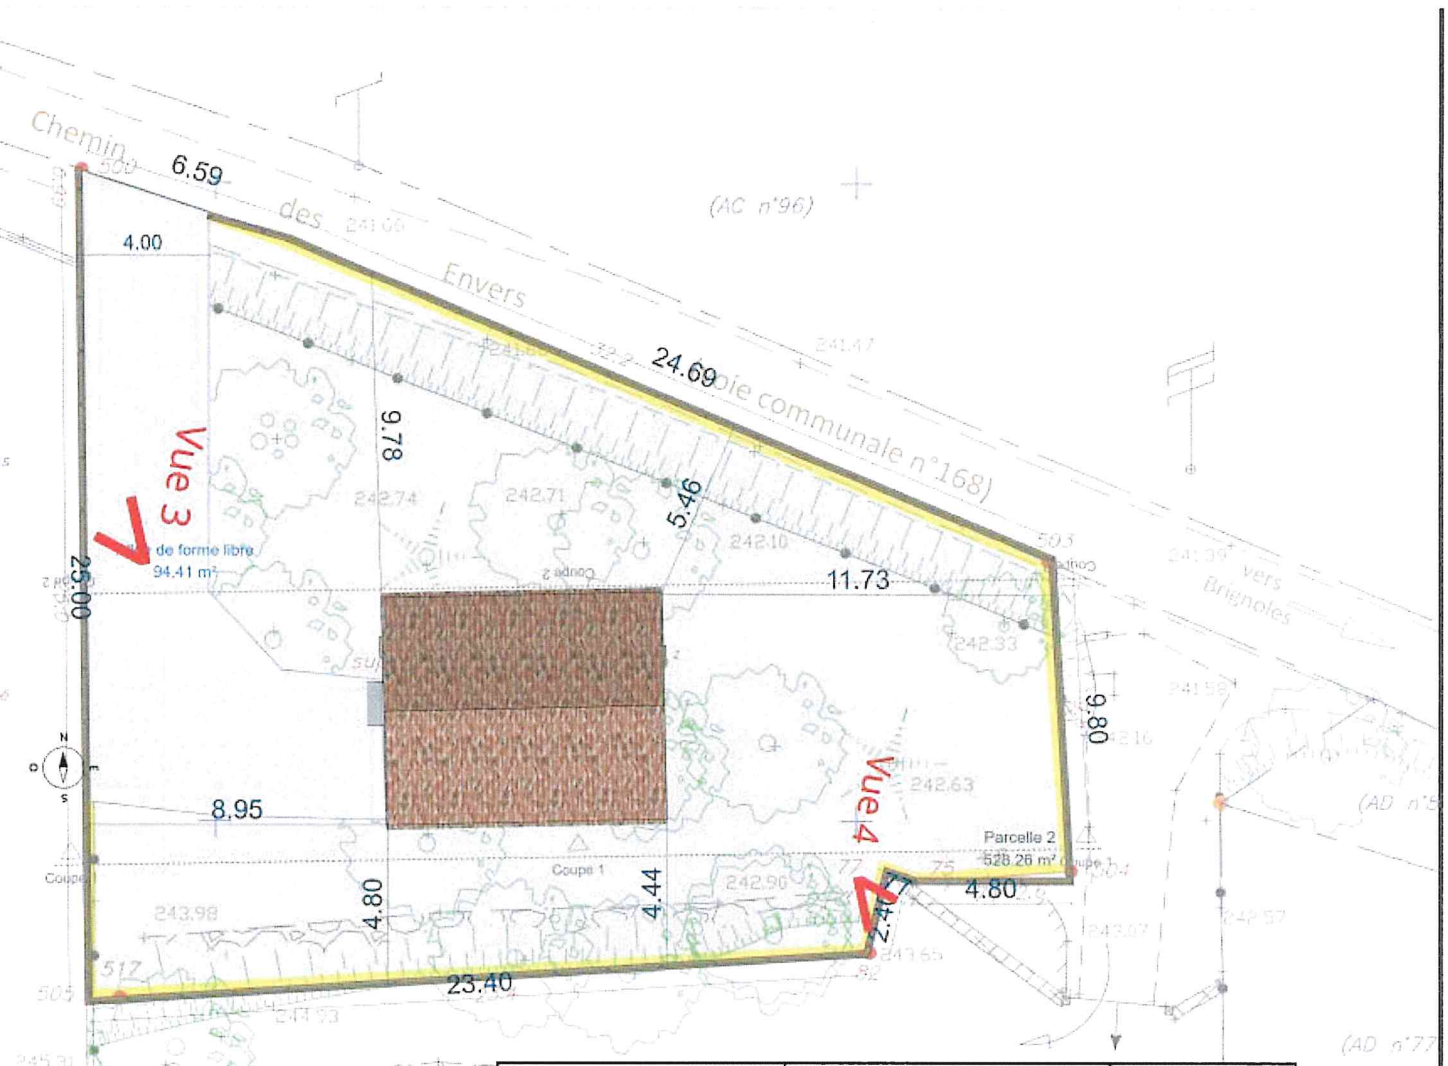

Permis De Construire Le 16/10/2023	Maitre D'ouvrage Mme Christelle FAGUE Adresse : LA CELLE (83170) 902 Bis route de la Roquebrussanne	C.DESIGN & CO
	Projet : Construction de villa Lieu des travaux : 39 Chemin des Envers	
PC2 Plan De Masse	Echelle 1/250	C.DESIGN & CO David Corras 06.29.71.78.66

contenance fiscale = 2.471m²

Echelle 1/200