


DP 0030232200173

Projet d'aménagement de l'habitat

Requis le

Plan de situation (échelle: 1/25,000e)

22 JUIN 2022

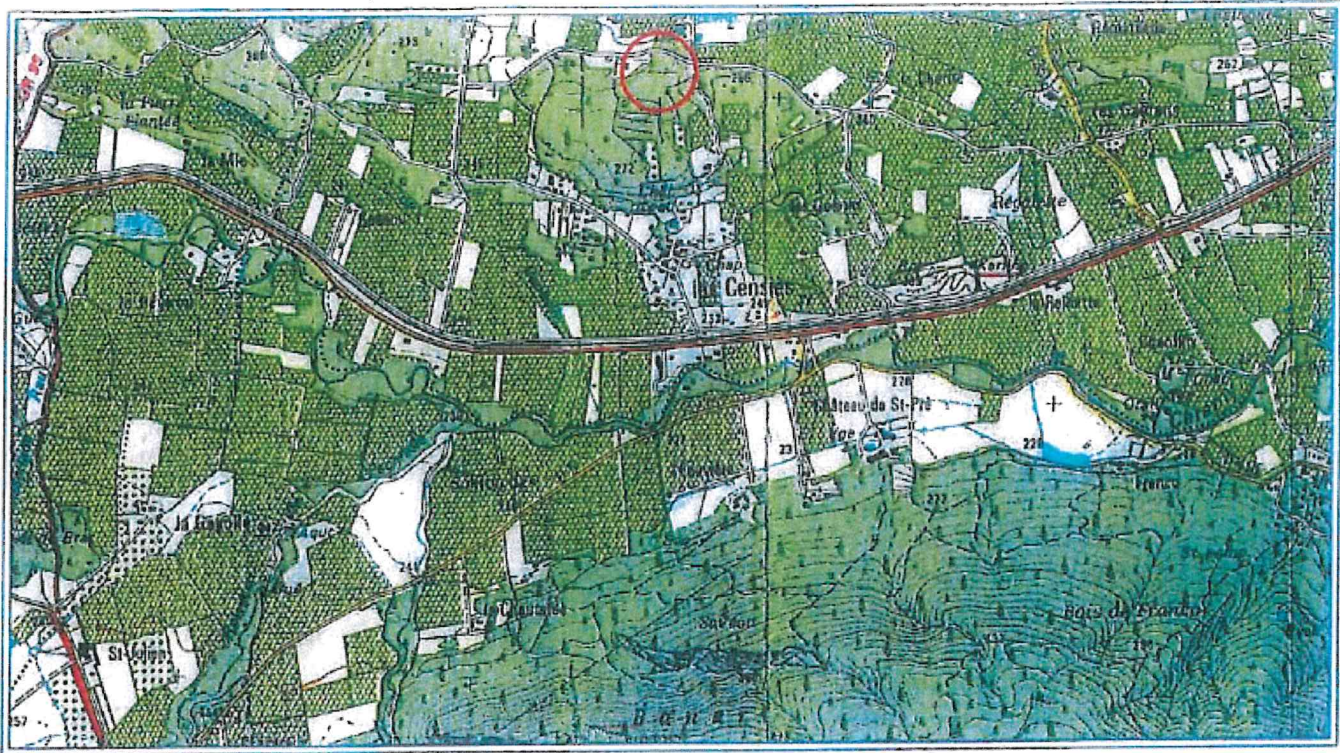

Plan parcellaire (échelle: 1/1,500e)

