



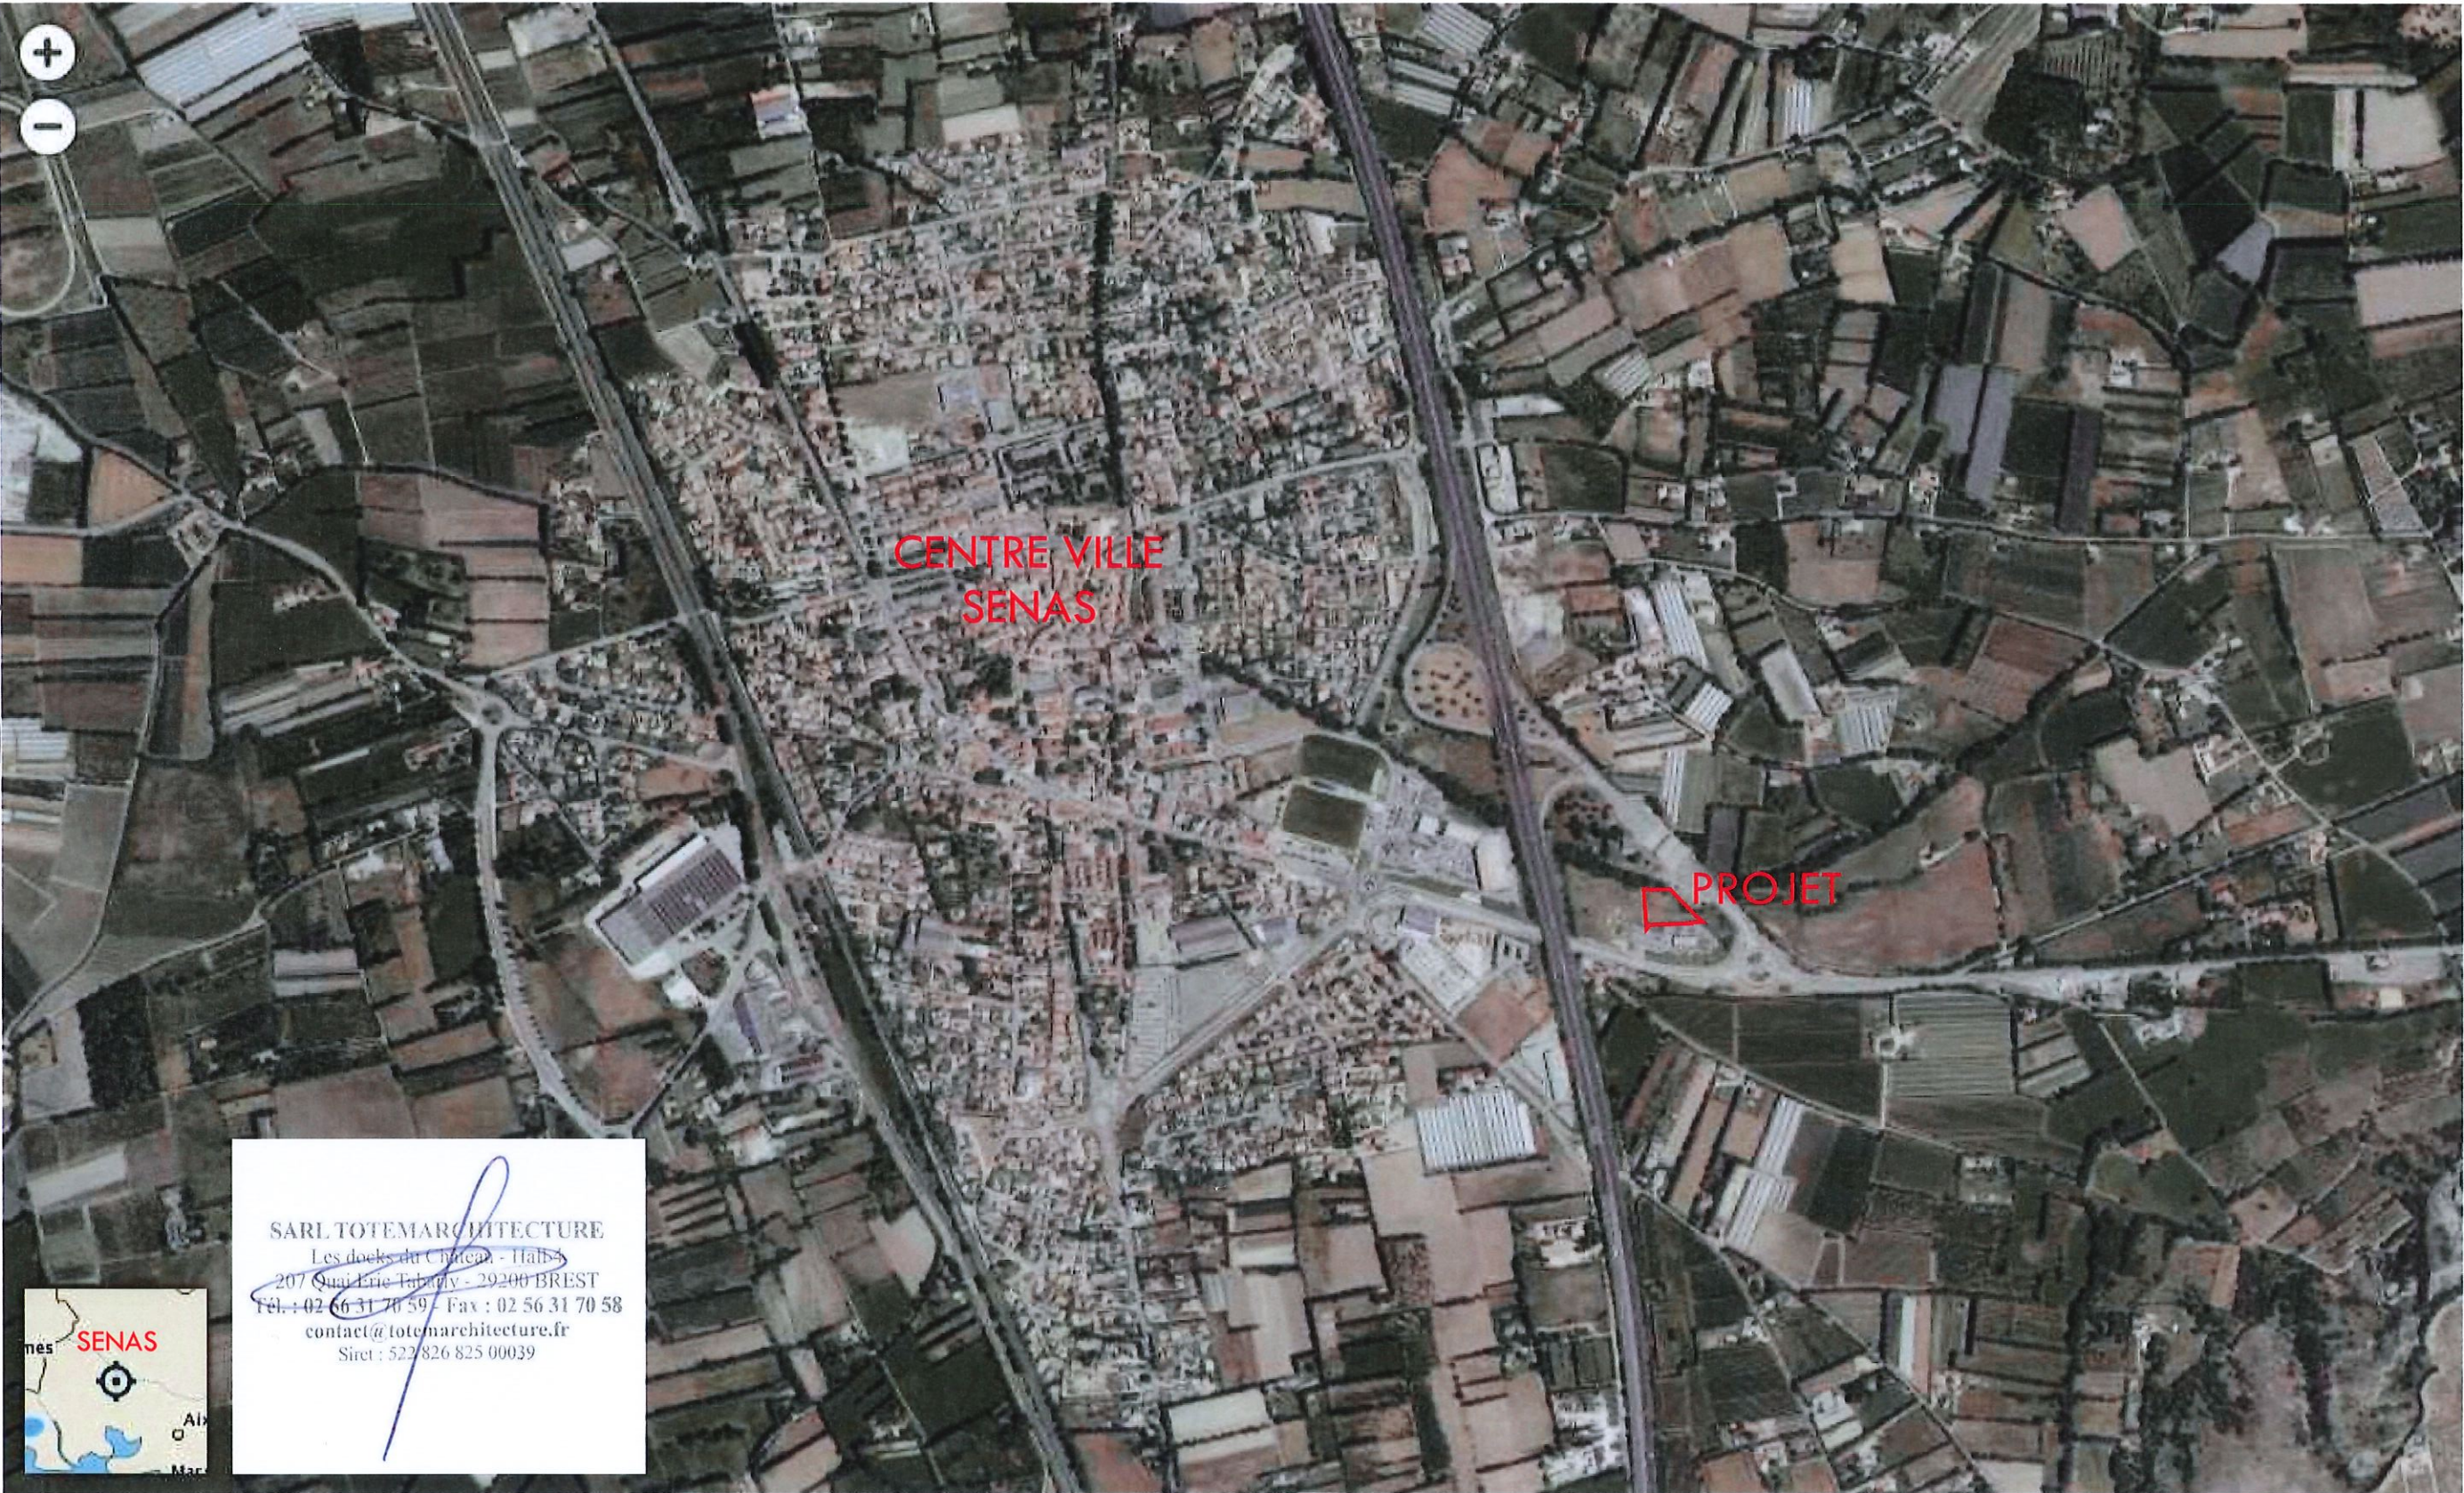

SARL TOTEMARCHITECTURE
Les docks du Château - Halles
207 Quai Eric Tabarly - 29200 BREST
Tél : 02 56 31 70 59 - Fax : 02 56 31 70 58
contact@totemarchitecture.fr
Siret : 522 826 825 00039

Maîtrise d'Oeuvre de conception	Maîtrise d'Ouvrage	Intitulé du projet	Plan	Phase	N°
 sarl TOTEMARCHITECTURE 207, Quai Eric Tabarly 29200 - BREST Tél.: 02.56.31.70.59 Email: contact@totemarchitecture.fr	KERIM PROMOTION 320, rue Ernest Hemingway 29200 BREST	Projet de construction d'un Hôtel de 75 Chambres Lot B - BV96 Lieux-dits "LES SAURINS", "La CAPELETTE" et "RIBES" Route départementale n°7N - 13560 SENAS	Document: PLAN DE SITUATION	DREAL PC	ANNEXE 03
			Date: 24/10/2023		
			Ech.: 1/20000		

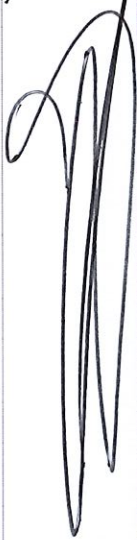

SARL TOTEMARCHITECTURE
Les Ateliers de l'Architecture - T16B5
207, Quai Eric Tabarly - 29200 BREST
Tél.: 02.56.31.70.59 / Fax : 02.56.31.70.58
contact@totemarchitecture.fr
Siret : 523 826 825 00039

Maîtrise d'Oeuvre de conception	Maîtrise d'Ouvrage	Intitulé du projet	Plan	Phase	N°
 sarl TOTEMARCHITECTURE 207, Quai Eric Tabarly 29200 - BREST Tél.: 02.56.31.70.59 Email: contact@totemarchitecture.fr	KERIM PROMOTION 320, rue Ernest Hemingway 29200 BREST	Projet de construction d'un Hôtel de 75 Chambres Lot B - BV96 Lieux-dits "LES SAURINS", "La CAPELETTE" et "RIBES" Route départementale n°7N - 13560 SENAS	Document: ENVIRONNEMENT LOINTAIN	DREAL PC	ANNEXE 04
			Date: 24/10/2023		
			Ech.:		



SARL TOTEMARCHITECTURE
 Les docks du Cinéma - Halls
 207, Quai Eric Tabarly - 29200 BREST
 Tél. : 02 56 31 70 59 - Fax : 02 56 31 70 58
 contact@totemarchitecture.fr
 Siret : 522 826 825 00039

Maîtrise d'Oeuvre de conception	Maîtrise d'Ouvrage	Intitulé du projet	Plan	Phase	N°
 sarl TOTEMARCHITECTURE 207, Quai Eric Tabarly 29200 - BREST Tél.: 02.56.31.70.59 Email: contact@totemarchitecture.fr	KERIM PROMOTION 320, rue Ernest Hemingway 29200 BREST	Projet de construction d'un Hôtel de 75 Chambres Lot B - BV96 Lieux-dits "LES SAURINS", "La CAPELETTE" et "RIBES" Route départementale n°7N - 13560 SENAS	Document: MASSE POUR REPERAGE VUES	DREAL PC	ANNEXE 04
			Date: 24/10/2023		
			Ech.: 1/1000		




01

SARL TOTEMARCHITECTURE
Les lieux-dits "LES SAURINS" - HABS
207, Quai Eric Tabarly - 29200 BREST
Tél.: 02 56 31 70 59 - Fax : 02 56 31 70 58
contact@totemarchitecture.fr
Siret : 522 826 825 00039



02

Maîtrise d'Oeuvre de conception	Maîtrise d'Ouvrage	Intitulé du projet	Plan	Phase	N°
 sarl TOTEMARCHITECTURE 207, Quai Eric Tabarly 29200 - BREST Tél.: 02.56.31.70.59 Email: contact@totemarchitecture.fr	KERIM PROMOTION 320, rue Ernest Hemingway 29200 BREST	Projet de construction d'un Hôtel de 75 Chambres Lot B - BV96 Lieux-dits "LES SAURINS", "La CAPELETTE" et "RIBES" Route départementale n°7N - 13560 SENAS	Document: ENVIRONNEMENT PROCHE	DREAL PC	ANNEXE 04
			Date: 24/10/2023		
			Ech.:		

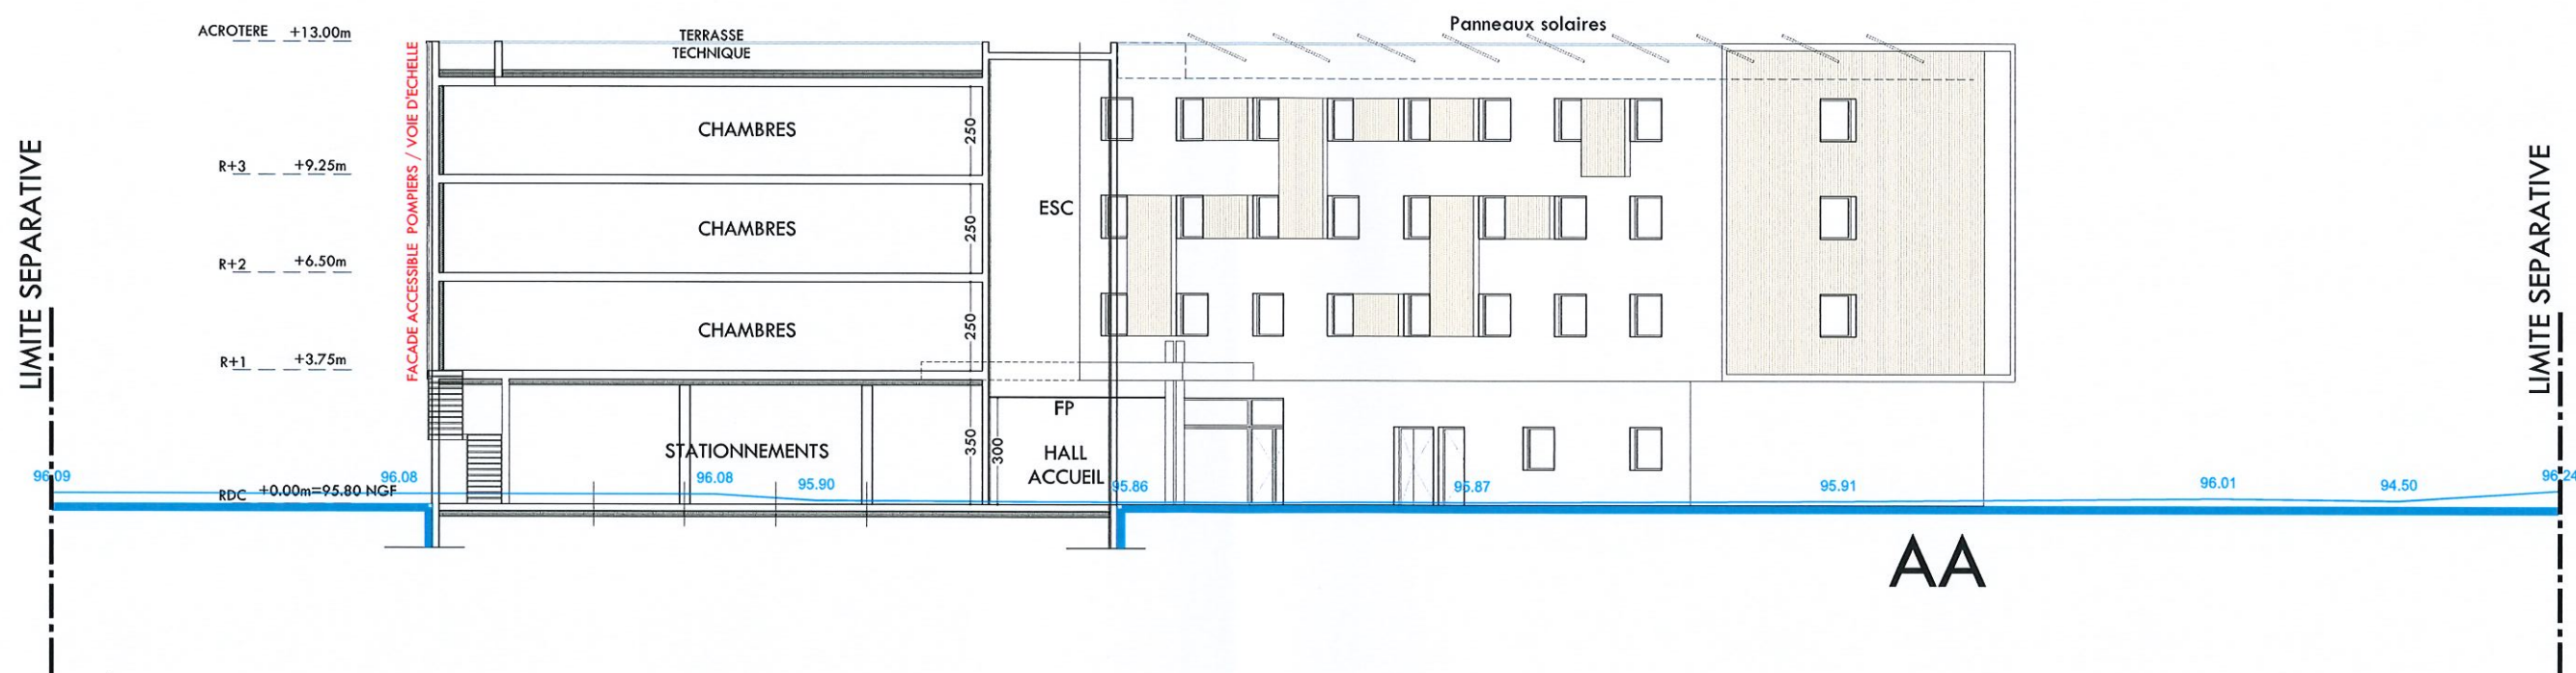

Maîtrise d'Oeuvre de conception	Maîtrise d'Ouvrage	Intitulé du projet	Plan	Phase	N°
 sarl TOTEMARCHITECTURE 207, Quai Eric Tabarly 29200 - BREST Tél.: 02.56.31.70.59 Email: contact@totemarchitecture.fr	KERIM PROMOTION 320, rue Ernest Hemingway 29200 BREST	Projet de construction d'un Hôtel de 75 Chambres Lot B - BV96 Lieux-dits "LES SAURINS", "La CAPELETTE" et "RIBES" Route départementale n°7N - 13560 SENAS	Document: PRINCIPE DE COUPE	DREAL PC	ANNEXE 05
			Date: 24/10/2023		
			Ech.: 1/200		



SARL TOTEMARCHITECTURE
Les docks du Centre - Halls
207 Quai Eric Tabarly - 29200 BREST
Tél.: 02 56 31 70 59 - Fax : 02 56 31 70 58
contact@totemarchitecture.fr
Siret : 522 826 825 00039

Maîtrise d'Oeuvre de conception		Maîtrise d'Ouvrage	Intitulé du projet	Plan	Phase	N°
 sarl TOTEMARCHITECTURE 207, Quai Eric Tabarly 29200 - BREST Tél.: 02.56.31.70.59 Email: contact@totemarchitecture.fr	KERIM PROMOTION 320, rue Ernest Hemingway 29200 BREST	Projet de construction d'un Hôtel de 75 Chambres Lot B - BV96 Lieux-dits "LES SAURINS", "La CAPELETTE" et "RIBES" Route départementale n°7N - 13560 SENAS	Document: MASSE ABORDS RAYON 100 M	DREAL PC	ANNEXE 06	
			Date: 24/10/2023			
			Ech.: 1/1000			

SARL TOTEMARCHITECTURE
Les docks du Cricca - Halls
207 Quai Eric Tabarly - 29200 BREST
Tél : 02 56 31 70 59 - Fax : 02 56 31 70 58
contact@totemarchitecture.fr
Siret : 522 826 825 00039



Maîtrise d'Oeuvre de conception	Maîtrise d'Ouvrage	Intitulé du projet	Plan	Phase	N°
 sarl TOTEMARCHITECTURE 207, Quai Eric Tabarly 29200 - BREST Tél.: 02.56.31.70.59 Email: contact@totemarchitecture.fr	KERIM PROMOTION 320, rue Ernest Hemingway 29200 BREST	Projet de construction d'un Hôtel de 75 Chambres Lot B - BV96 Lieux-dits "LES SAURINS", "La CAPELETTE" et "RIBES" Route départementale n°7N - 13560 SENAS	Document: NATURA 2000	DREAL PC	ANNEXE 07
			Date: 24/10/2023		
			Ech.:		