LEGENDE EAUX PLUVIALES

- TRANCHEE DRAINANTE - Rétention des Eaux Pluviales
- RESEAU EP Ø200 - Récupération des Eaux Pluviales Toiture
- REGARD PIED DE CHUTE ou REGARD DE BRANCHEMENT
- RESEAU EP Ø300 - Récupération des Eaux Pluviales voirie
- REGARD DE VISITE Ø1000 PROJETE
- CANIVEAU A GRILLE PROJETE
- OUVRAGE DE REGULATION

LEGENDE EAUX USEES

- RESEAU EAUX USEES
- REGARD DE VISITE EU Ø1000
- REGARD DE BRANCHEMENT ET DE TRINGLAGE

LEGENDE AEP

- PE AEP
- NICHE COMPTEUR D'EAU

LEGENDE TELECOM

- FOURREAUX Ø42x45
- CHAMBRE DE TIRAGE L2T
- REGARD PARCELLAIRS

LEGENDE ELECTRICITE

- FOURREAUX + CABLE BT
- COFFRET ELECTRIQUE

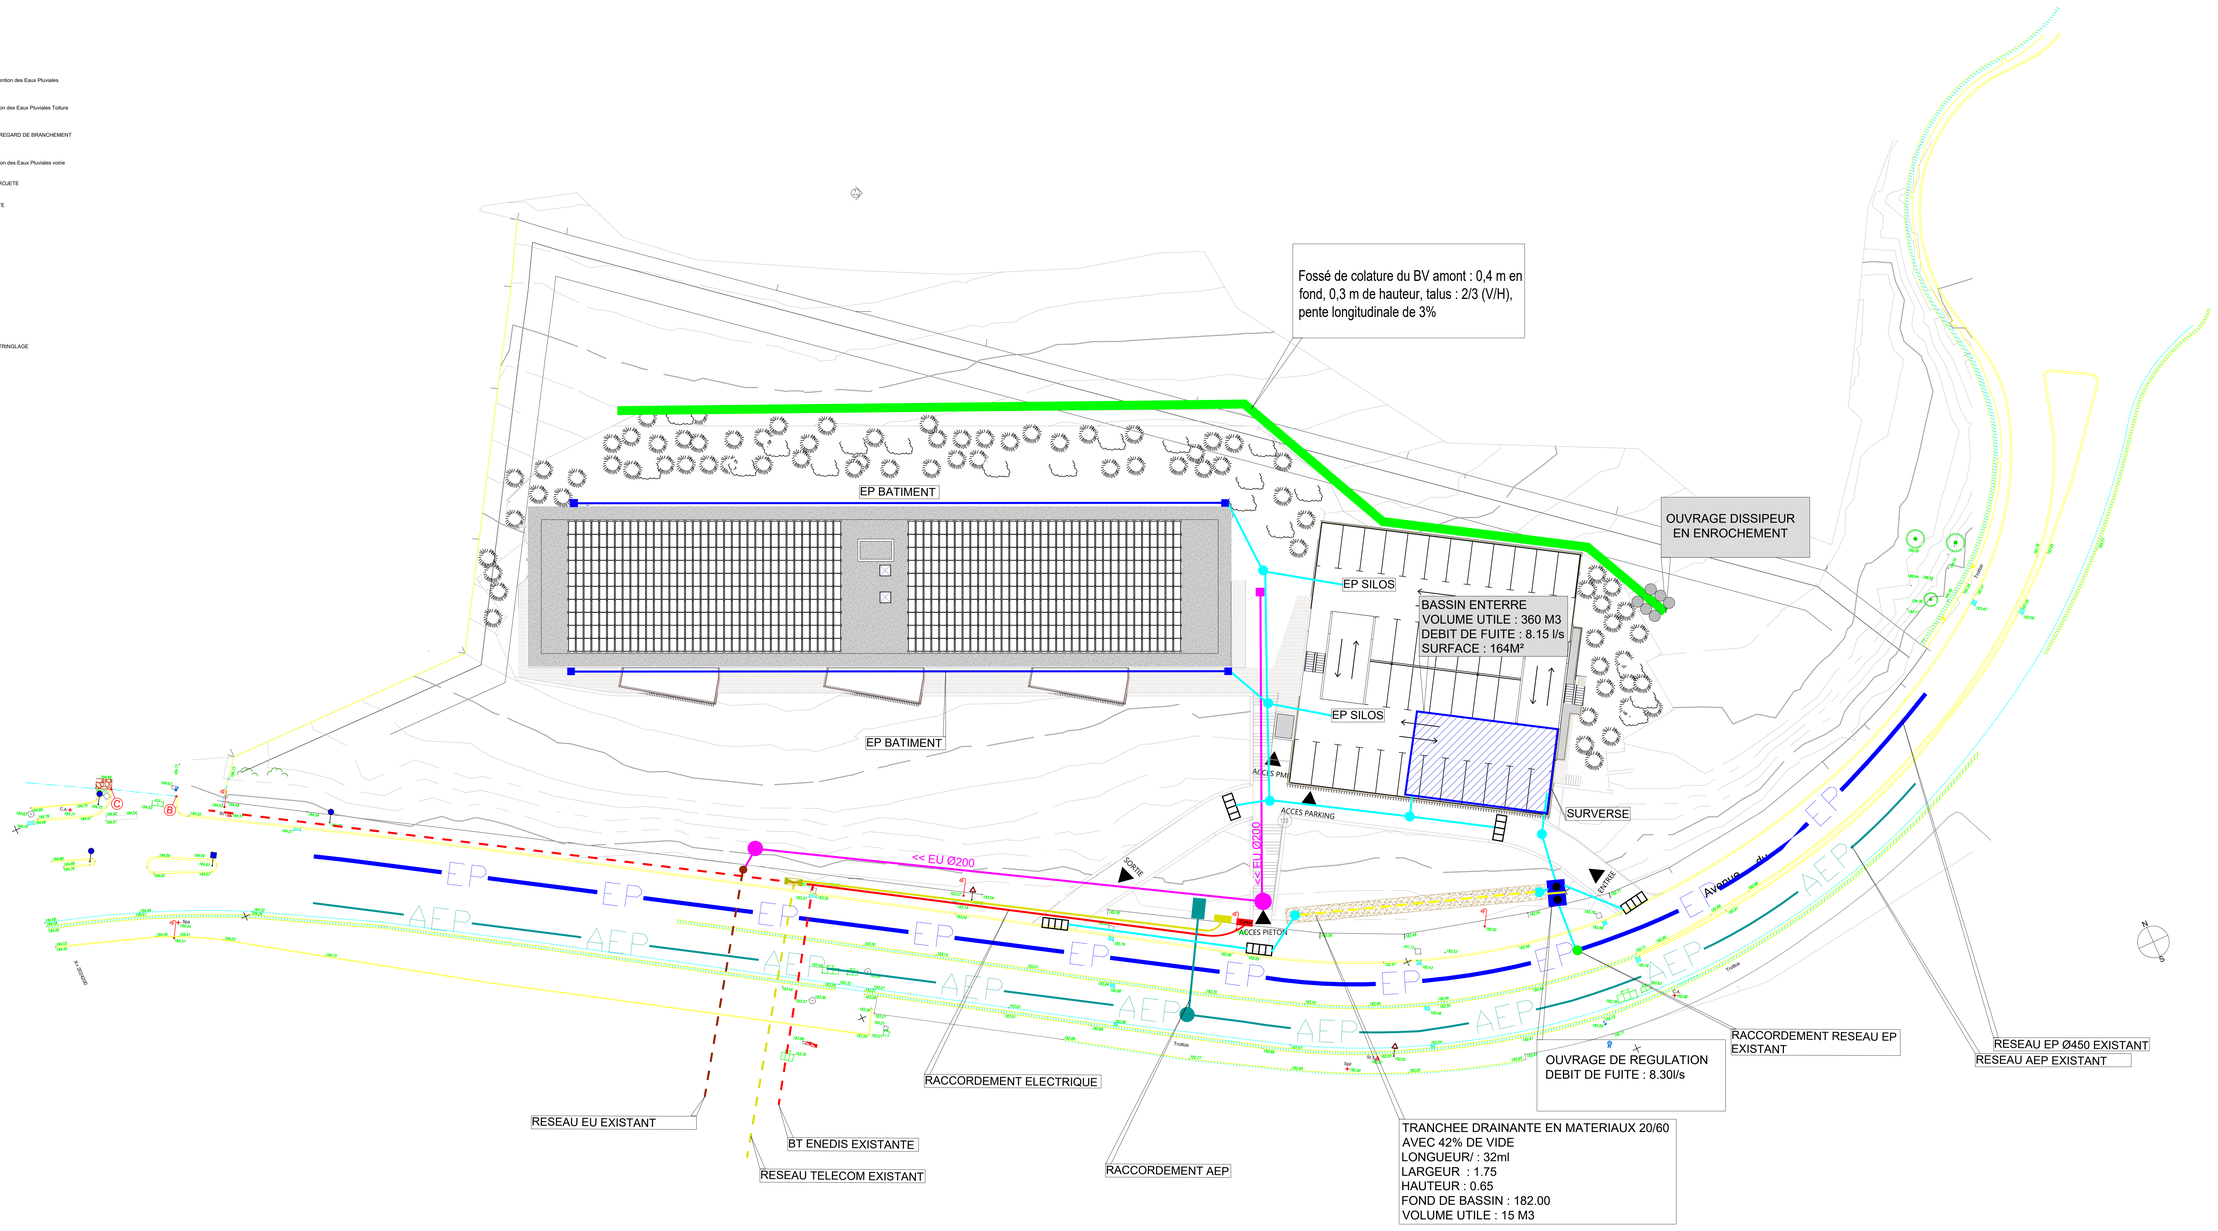

COUPE EN TRAVERS SUR COUCHE DRAINANTE

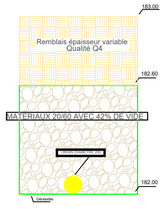

COUPE SUR OUVRAGE DE REGULATION

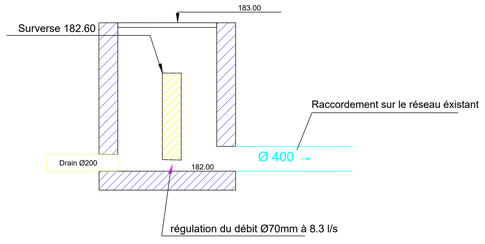

VALTORSEUR UNE FILIALE VALUMMO		CONSTRUCTION D'UN IMMEUBLE DE BUREAUX ET PARKINGS						KARDHAM 38, rue Alfred Dumont - 31400 TOULOUSE contact.architecture@kardham.com - Tél : 05613 17602	
Titre du Document : PLAN DES RESEAUX								PC 02-b	
Echelle(s): 1 : 250	Format: A0	Approuvé par : MD Conçu par : AG						DEC 23	
Num. projet: 2332	Emetteur: KARDHAM	Corps d'état	Phase: PC	Type document: P MASSE	Niveau	Bâtiment	Numéro d'ordre	Indice: 0	