




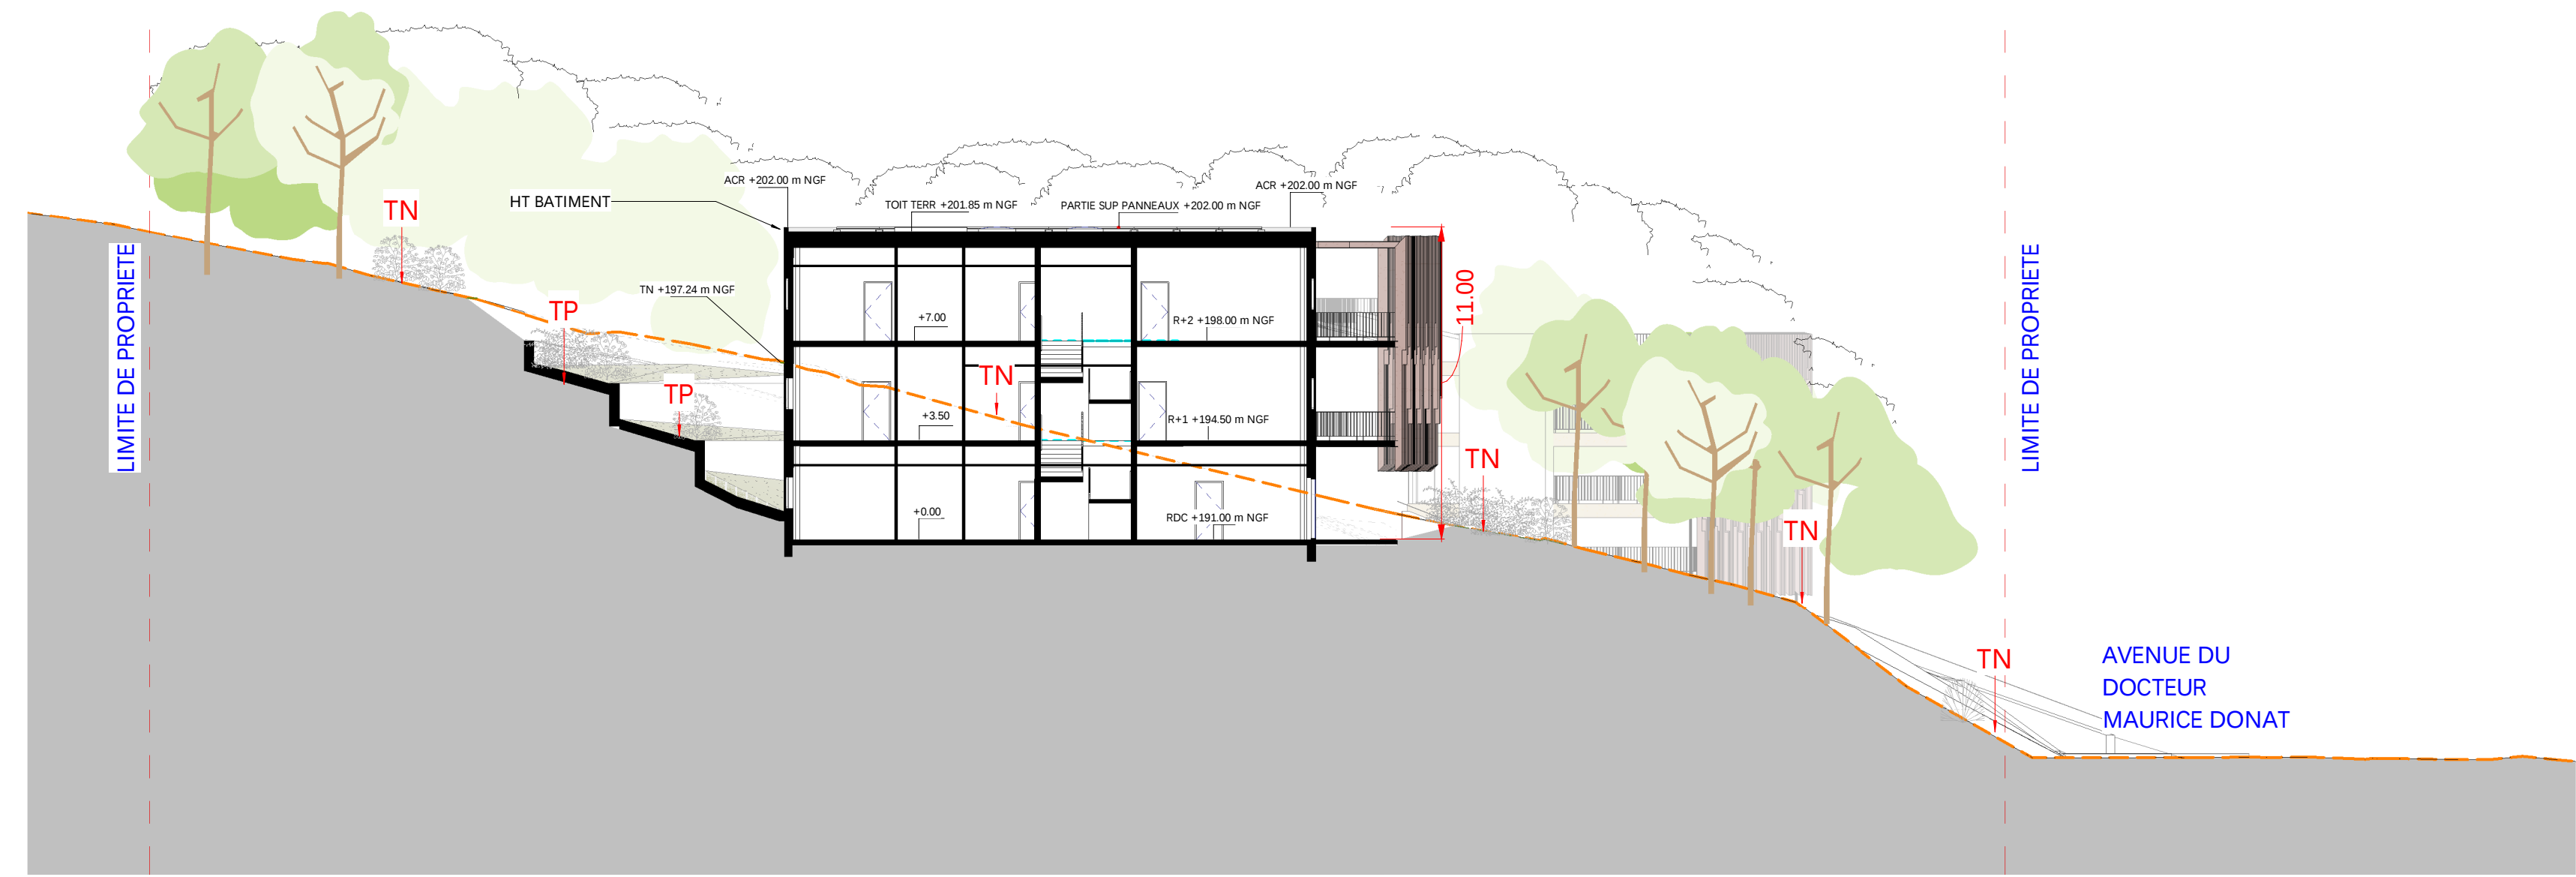

COUPE 1
1 : 200

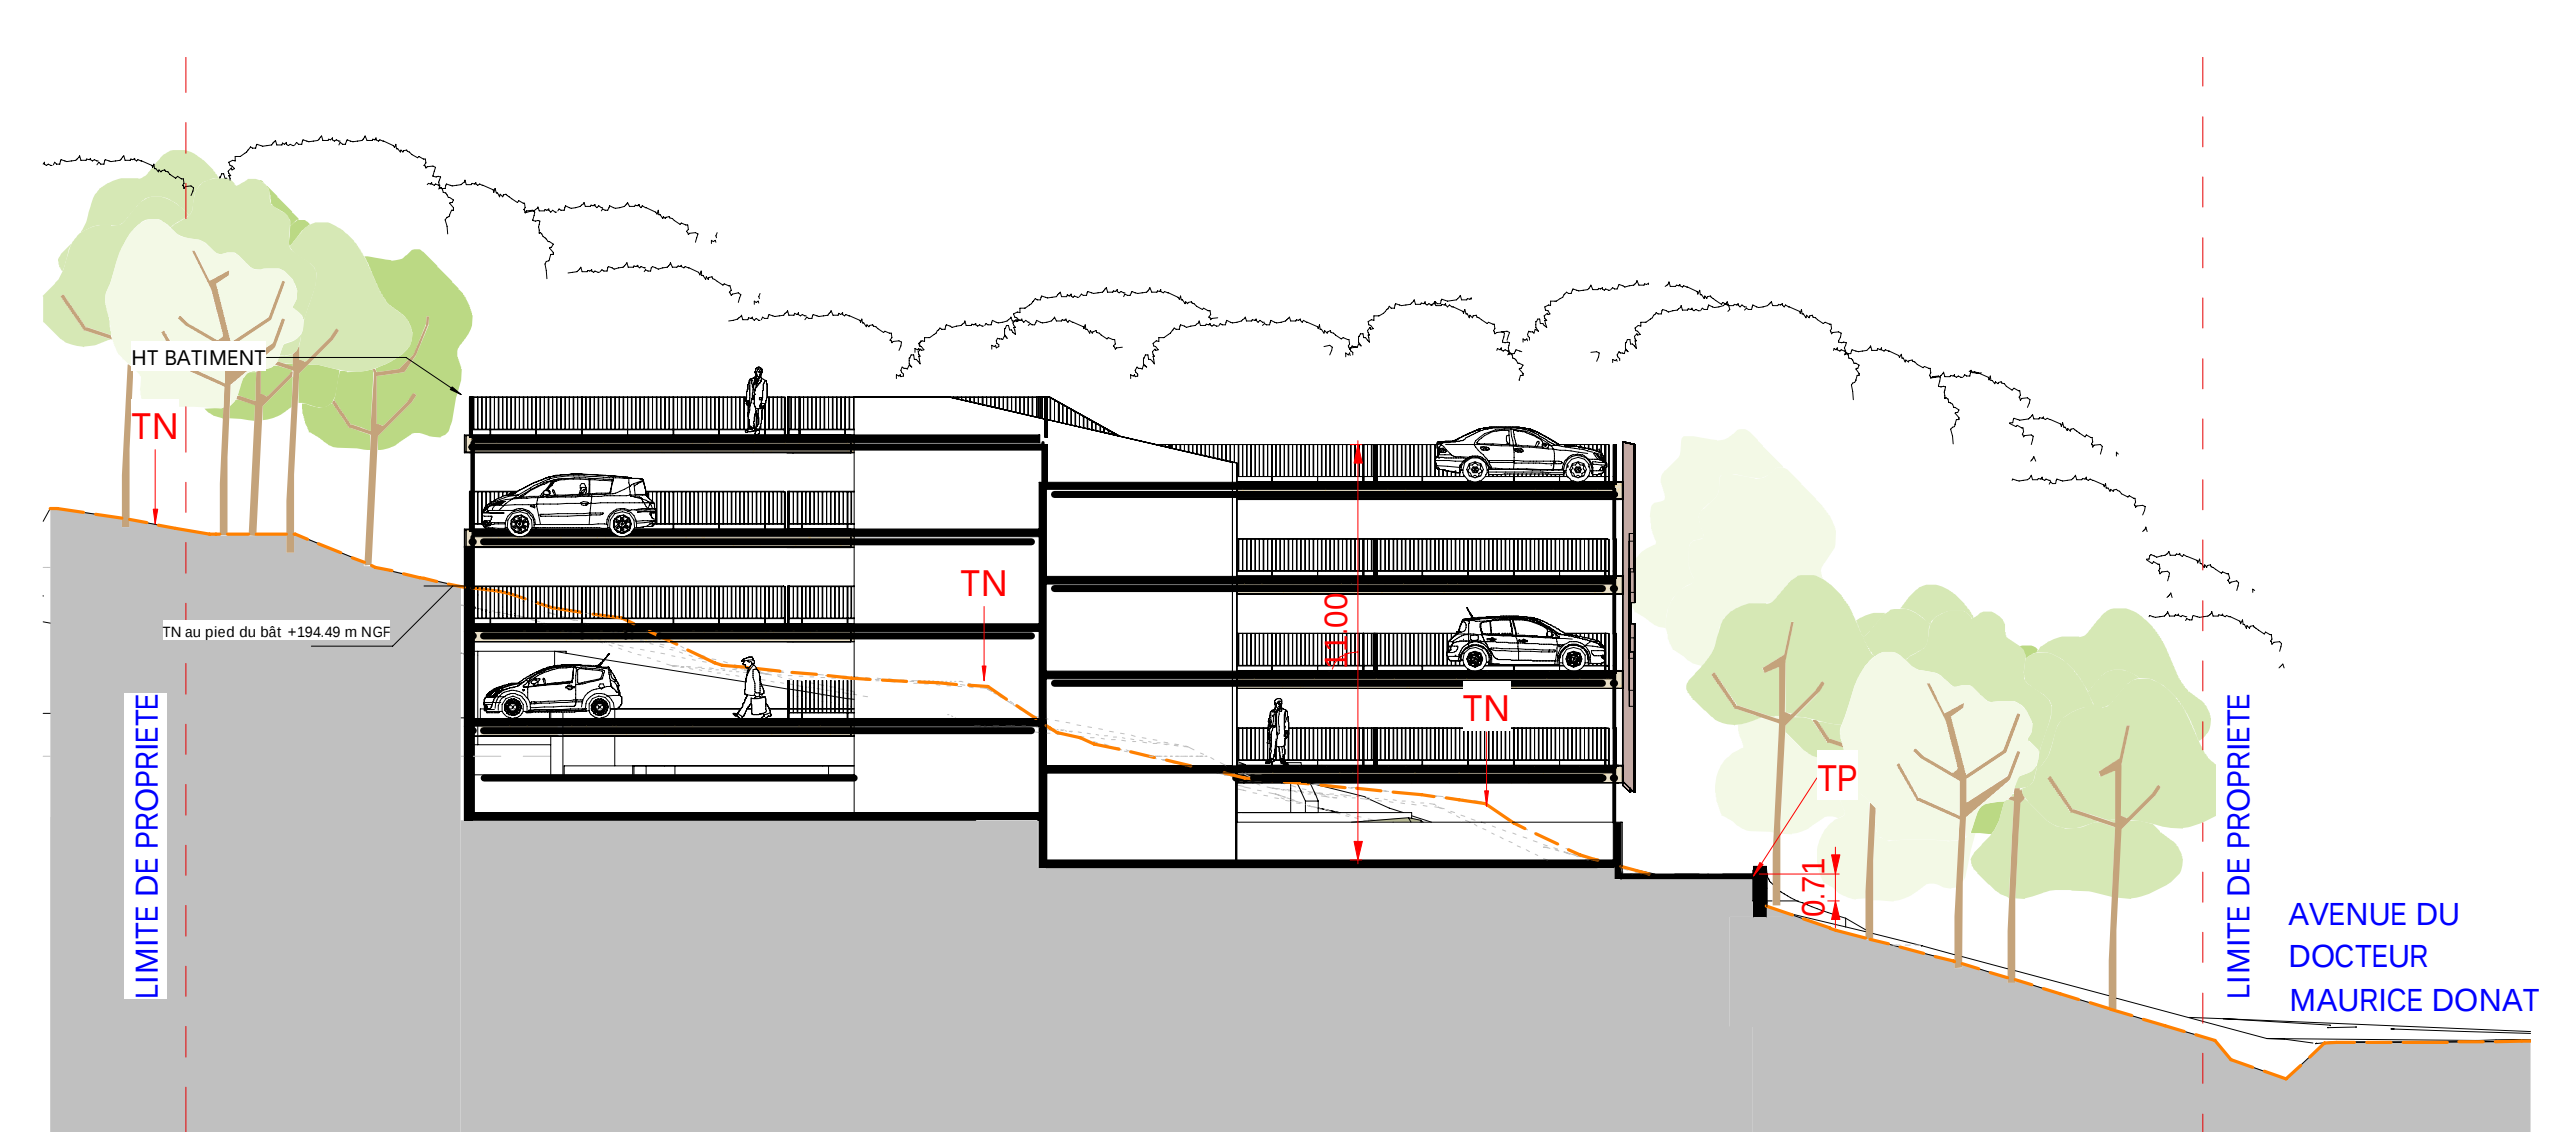


COUPE 2
1 : 200

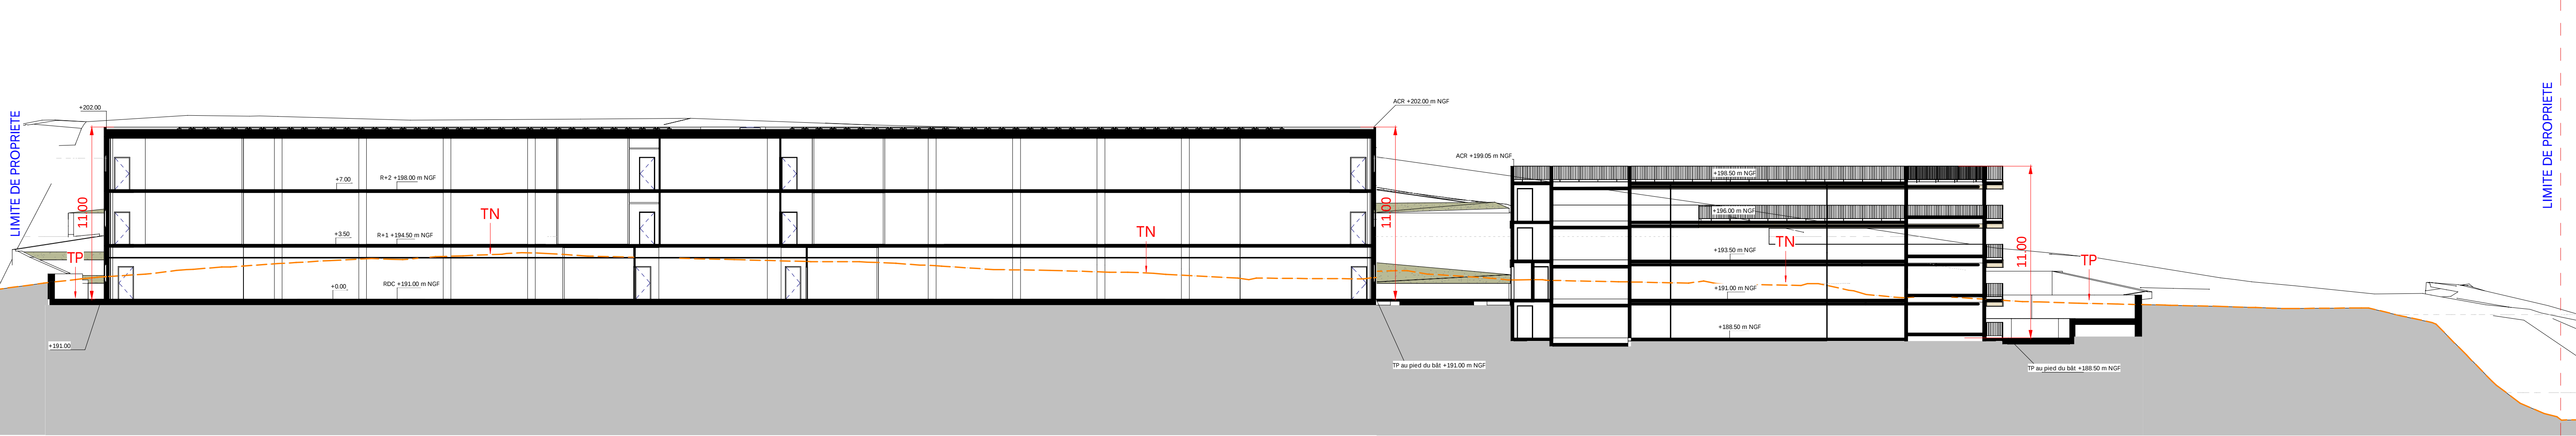

COUPE 3
1 : 200

COUPE 4
1 : 200

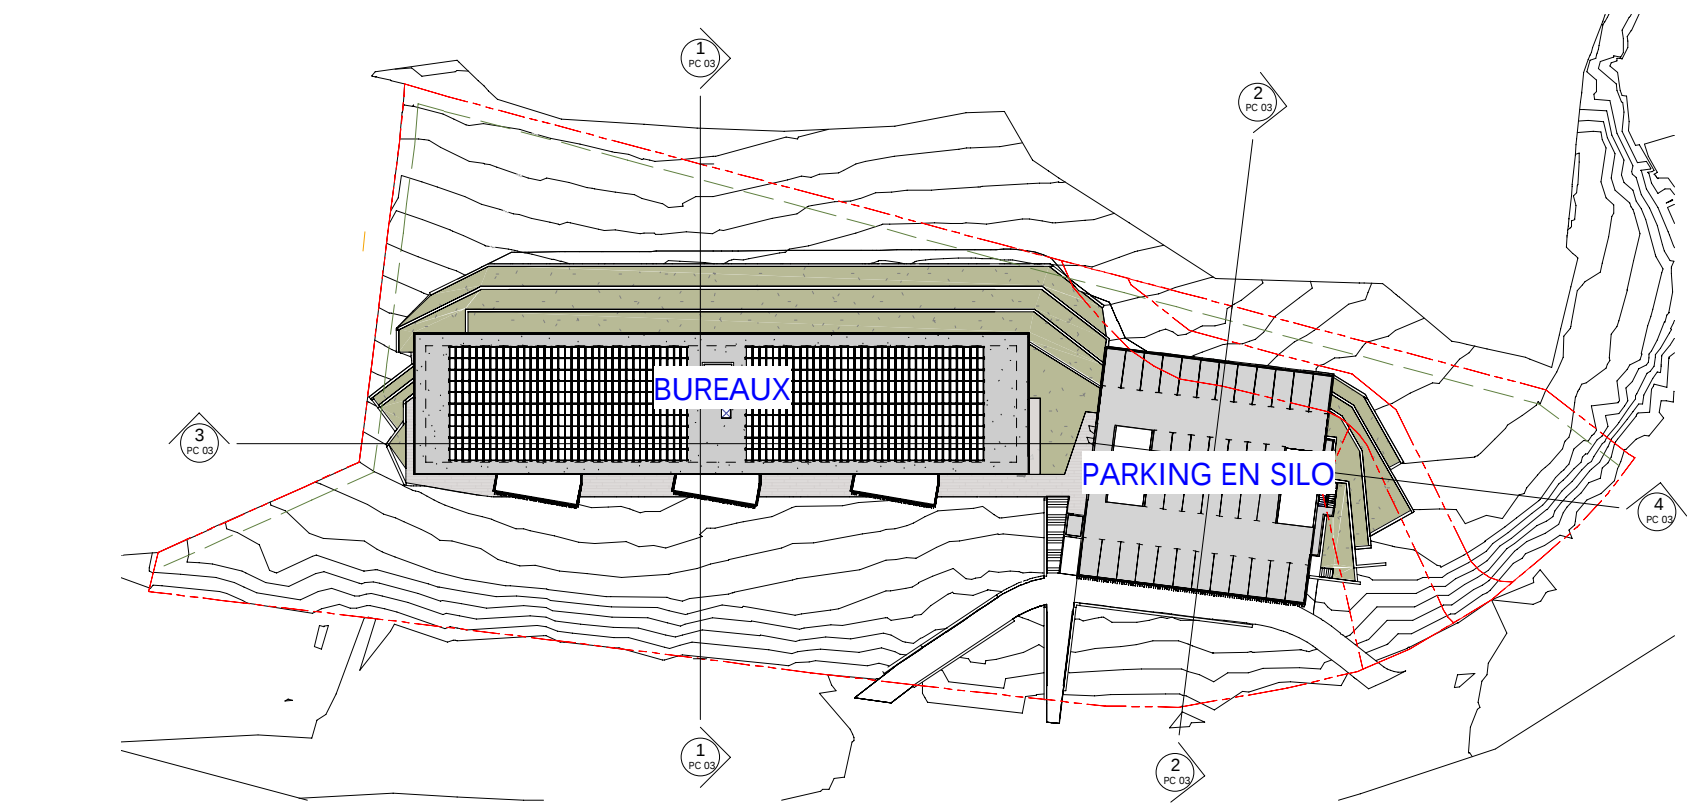

VALTORSEUR
Z.I. de l'Argile CS 40202
06372 MOUANS-SARTOUX CEDEX
Tél : + 33 (0) 4 92 28 37 40
NCS CANNES 824 505 754

KARDHAM
ARCHITECTURE
38 rue Alfred Duméril
31400 TOULOUSE
Tél : +33 561 537 607
contact@kardham.com
kardham.com

VALTORSEUR UNE MAISON VALIMMO		CONSTRUCTION D'UN IMMEUBLE DE BUREAUX ET PARKINGS				KARDHAM ARCHITECTURE 38, rue Alfred Duméril - 31400 TOULOUSE contact@architecturekardham.com - Tél : 0661537602		
Titre du Document :						PC 03		
PLAN EN COUPE DU TERRAIN ET DE LA CONSTRUCTION								
Echelle(s): Comme indiqué		Format: A1	Approuvé par : MD Conçu par : AG			NOV 23		
Num. projet 2332	KARDHAM	Corps d'état	Phase PC	Type document CP	Niveau Bâtiment	Numéro d'ordre	Indice 0	