


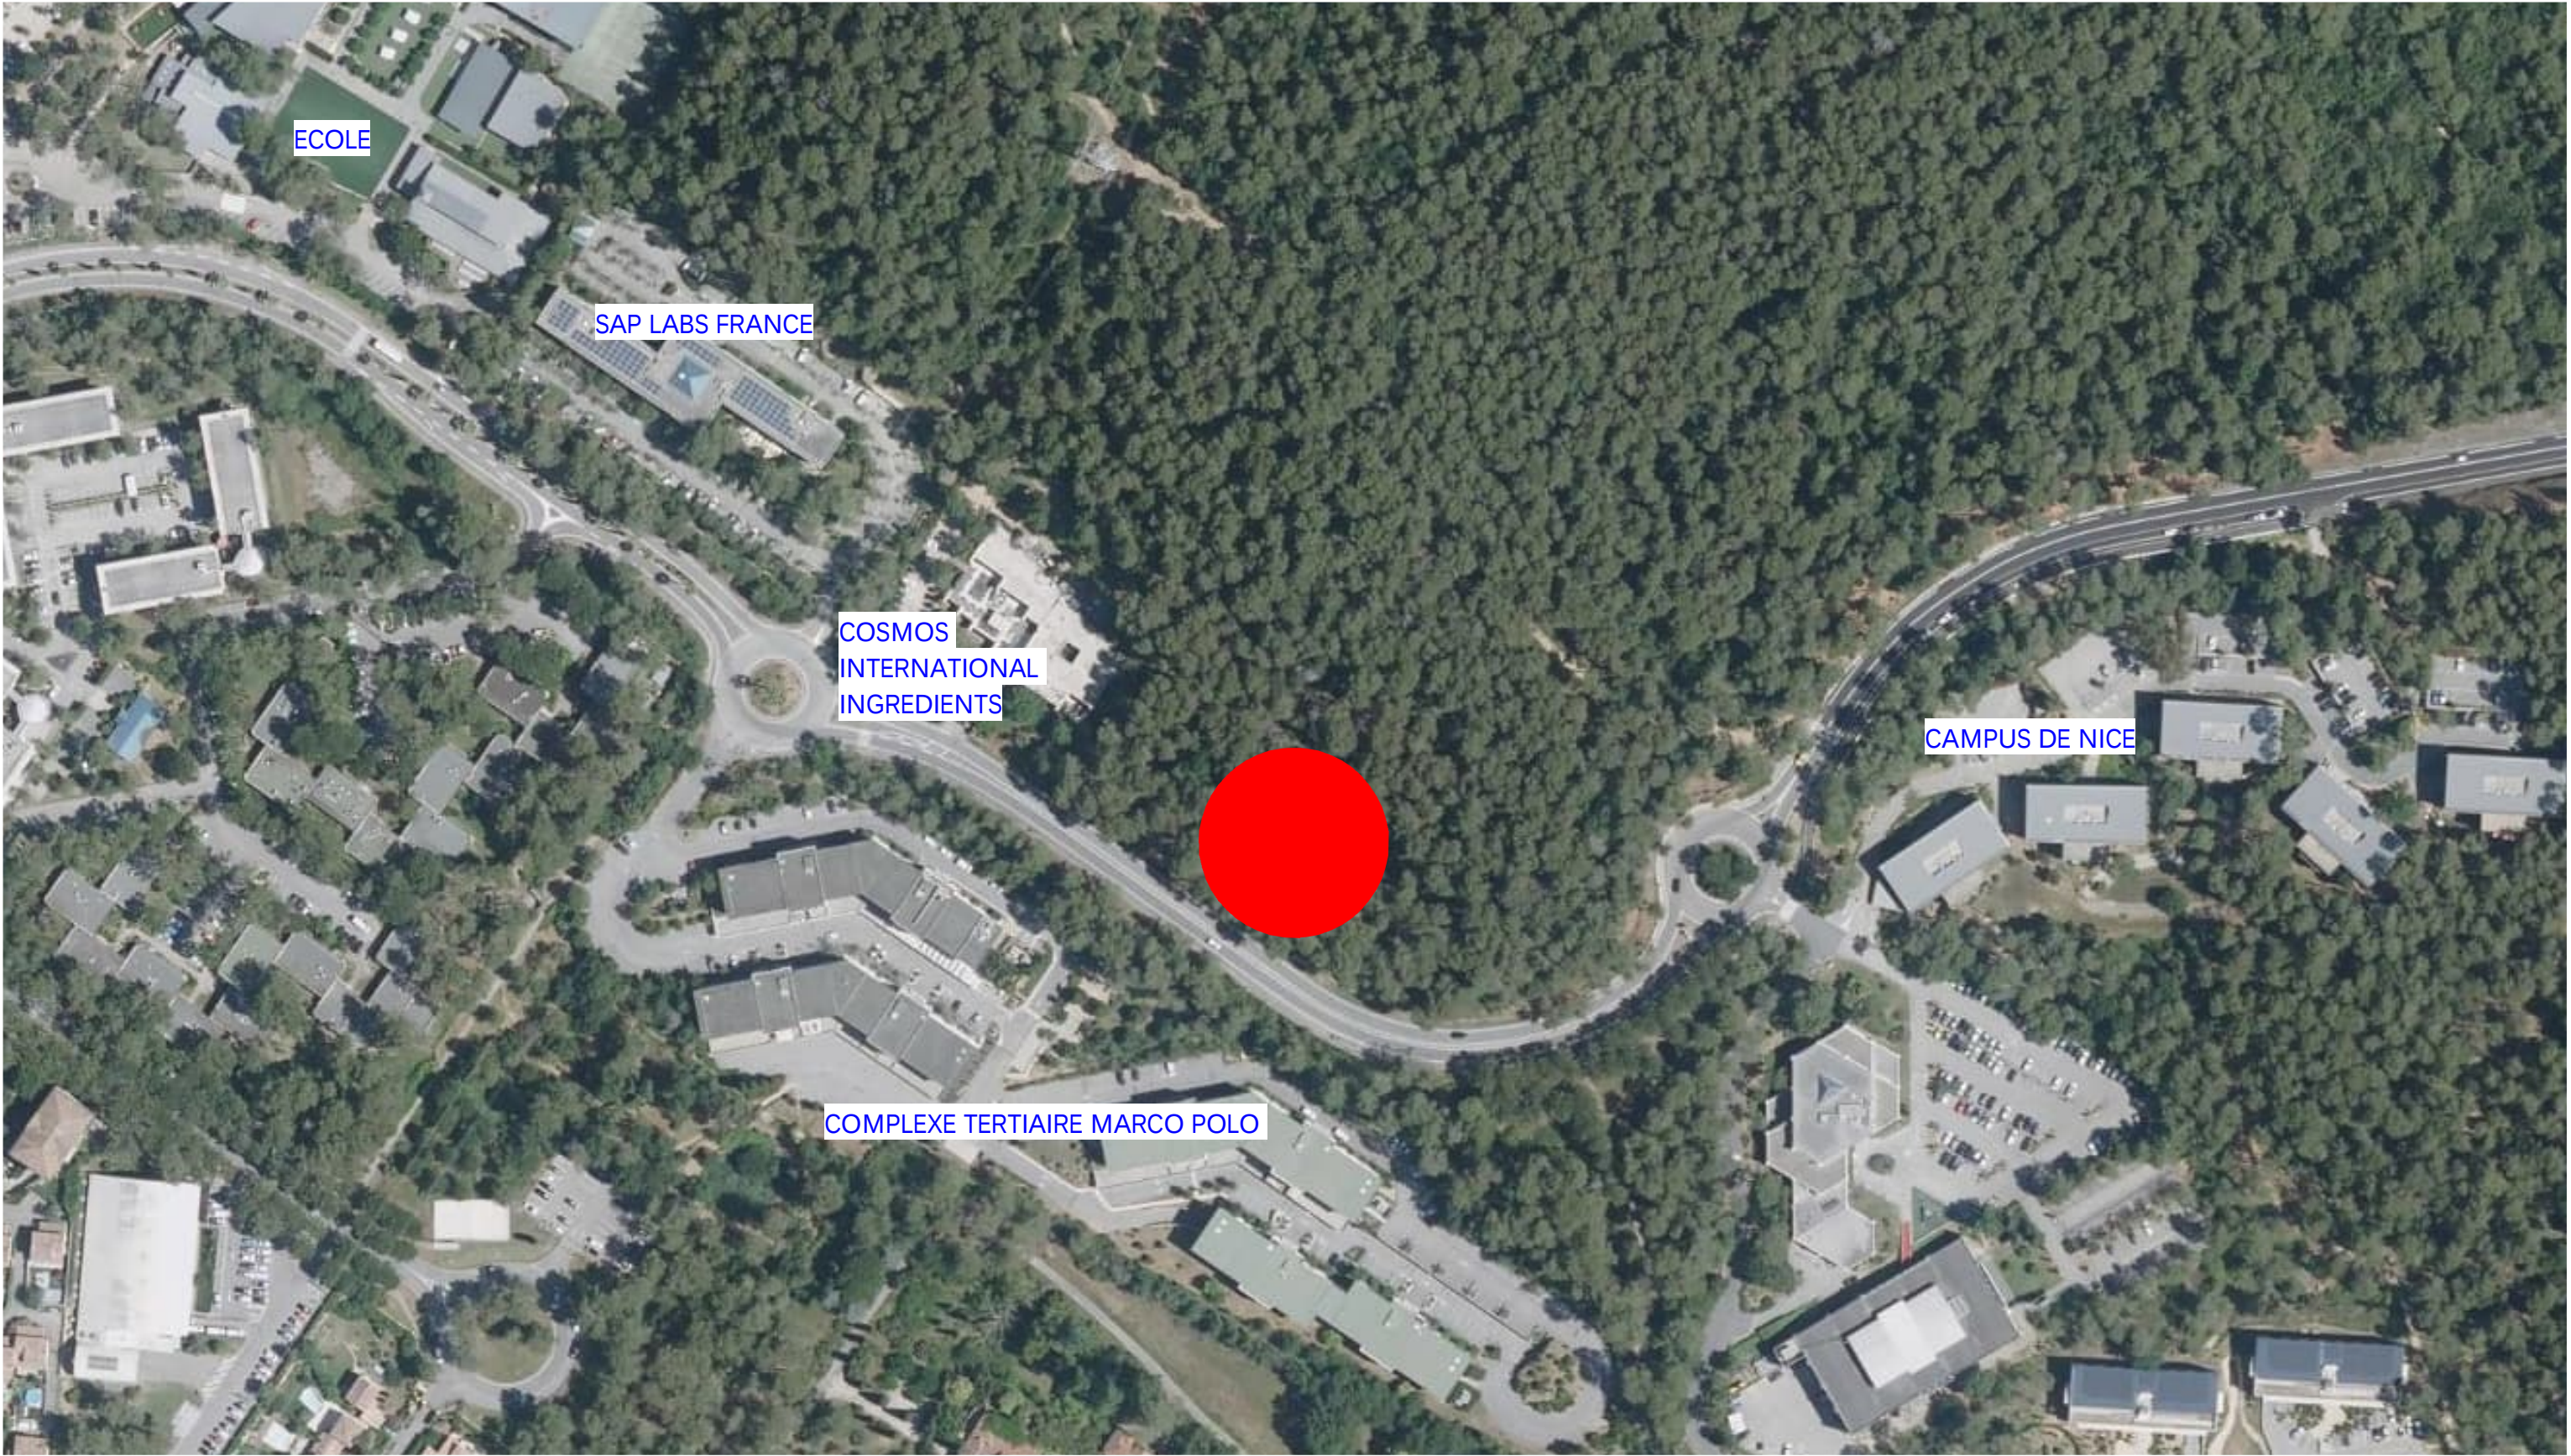

UNE FILIALE VALIMMO VALTORSEUR				CONSTRUCTION D'UN IMMEUBLE DE BUREAUX ET PARKINGS				KARDHAM Architecture 38, rue Alfred Duméril - 31400 TOULOUSE contact-architecture@kardham.com - Tél : 0561537602			
Titre du Document :								CAS PAR CAS			
ETUDE CAS PAR CAS - PLAN DES ABORDS								8.1-5			
Echelle(s): 1 : 2000				Format: A3		Approuvé par : MD Conçu par : AG				NOV 23	
Num. projet	Emetteur			Corps d'état		Phase	Type document	Niveau	Bâtiment	Numéro d'ordre	Indice
2332						PC					