


# Demande d'autorisation de défrichement

(Demande d'examen au cas par cas)

## 5. Plan du projet

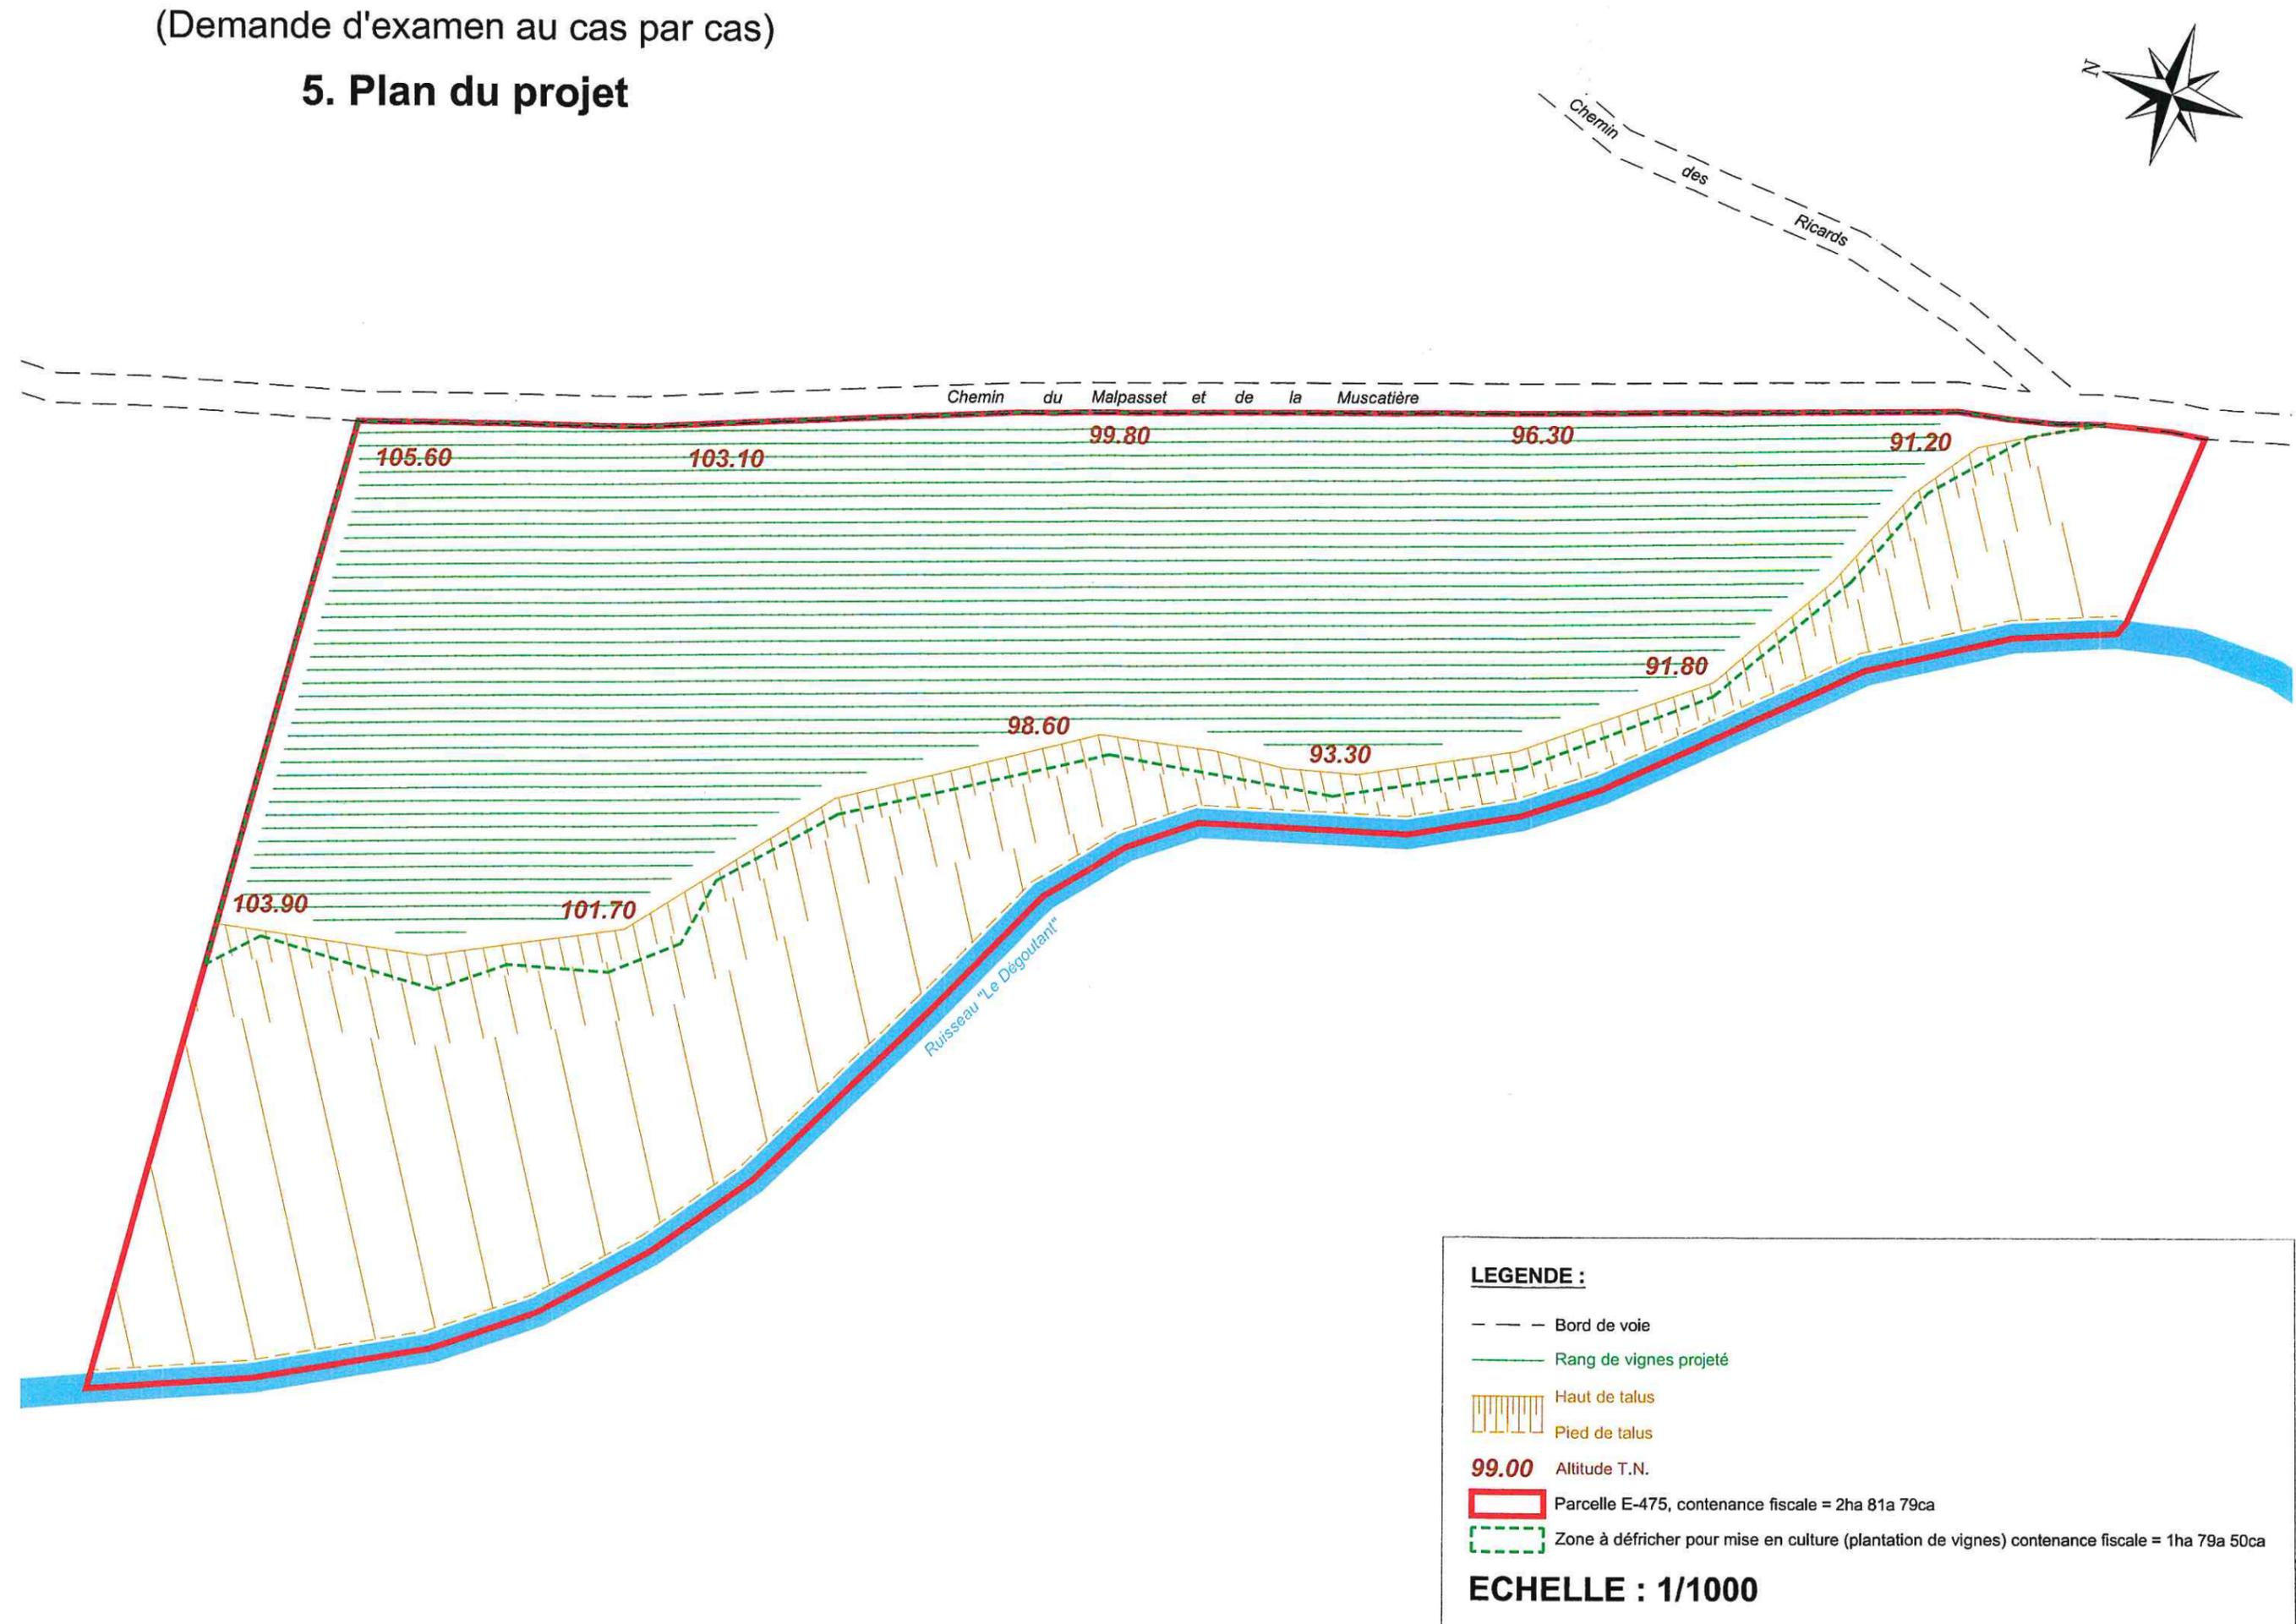

**LEGENDE :**

- Bord de voie
- Rang de vignes projeté
- Hatched area: Haut de talus
- Cross-hatched area: Pied de talus
- 99.00 Altitude T.N.
- Red outline: Parcelle E-475, contenance fiscale = 2ha 81a 79ca
- Green dashed outline: Zone à défricher pour mise en culture (plantation de vignes) contenance fiscale = 1ha 79a 50ca

**ECHELLE : 1/1000**