


Demande d'autorisation de défrichement

(Demande d'examen au cas par cas)

6. Plan des abords du projet

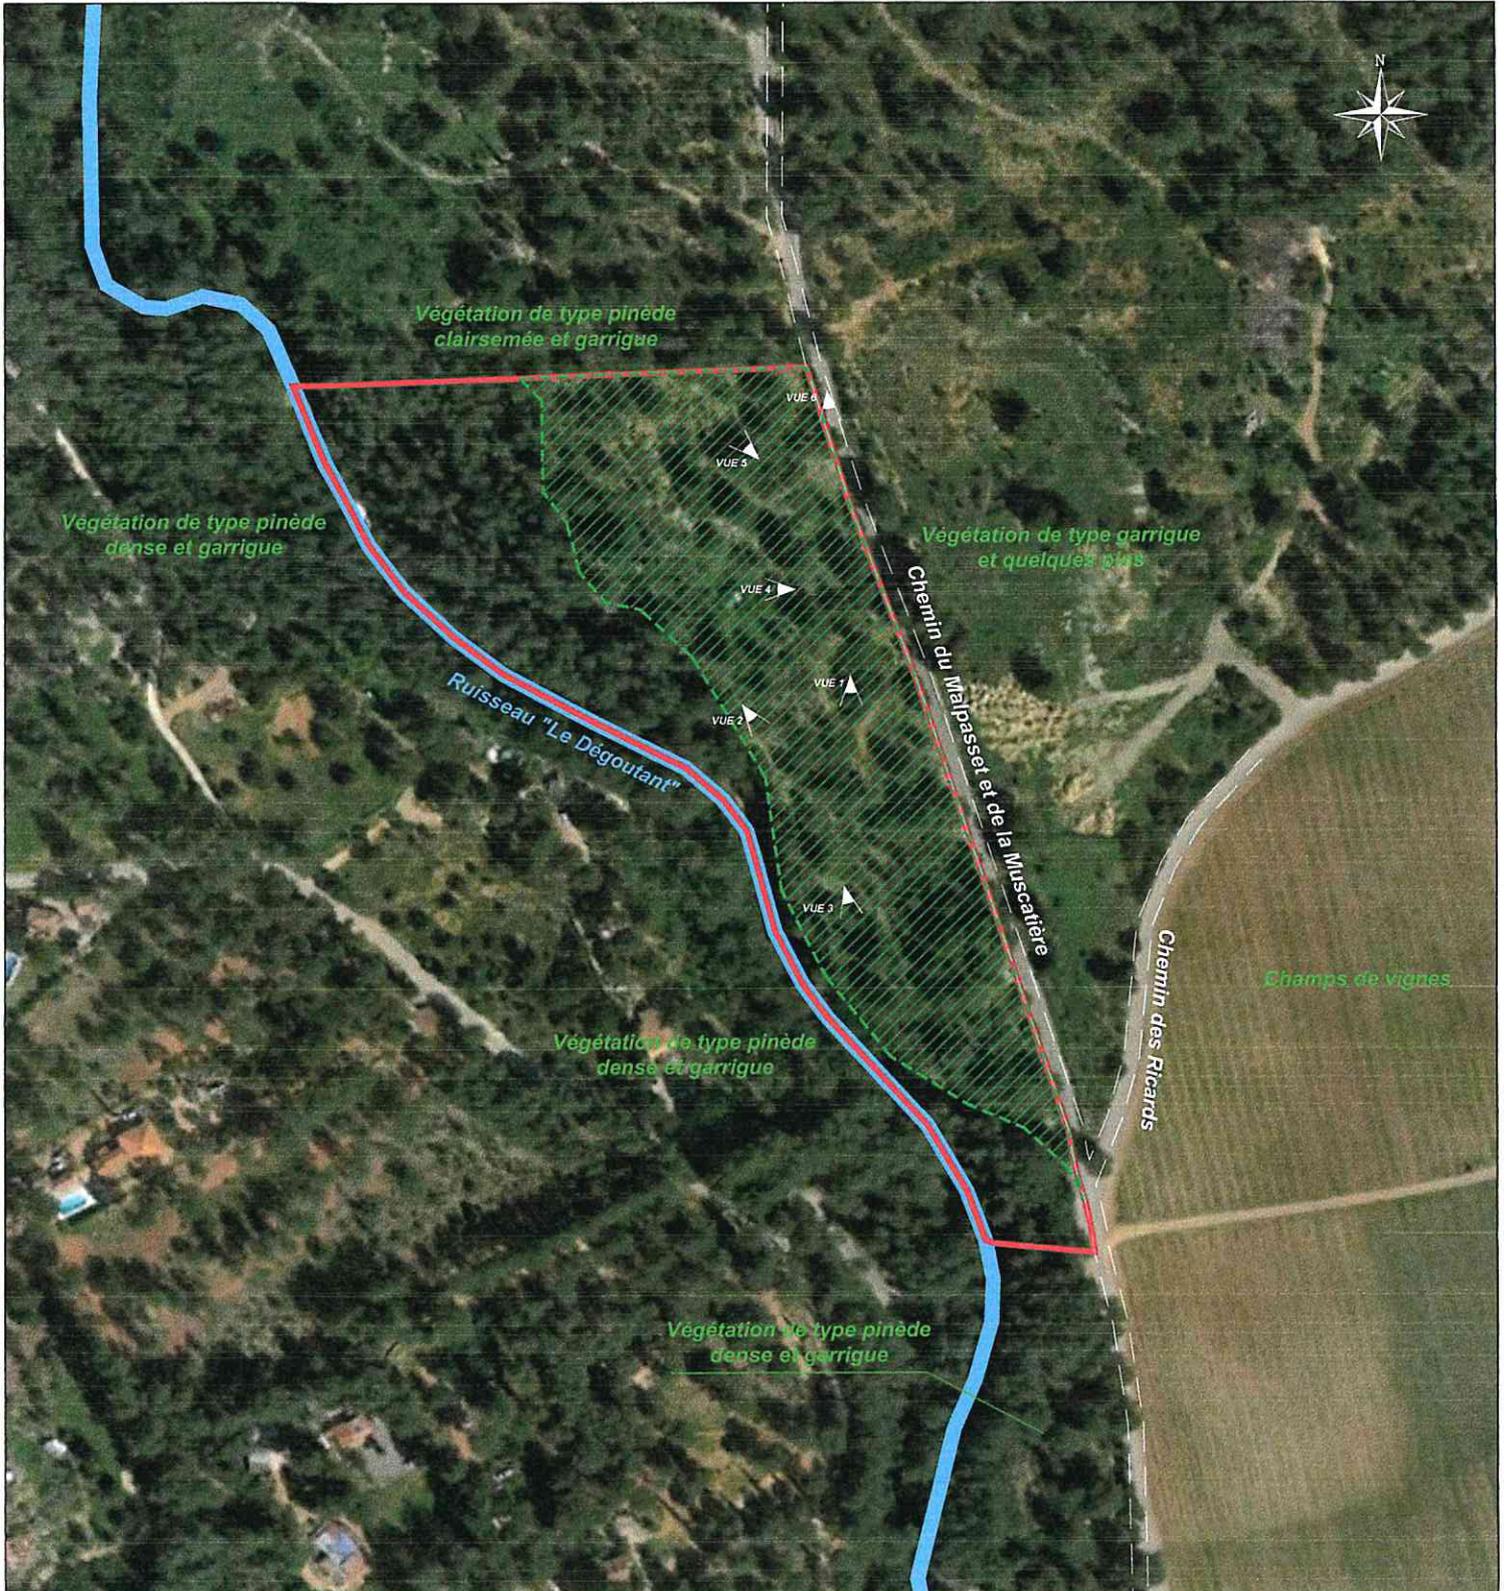

 Position de la prise de vue (Date des prises de vues : 06/10/2023)

 Parcelle E-475, contenance fiscale = 2ha 81a 79ca

 Zone à défricher pour mise en culture (plantation de vignes) contenance fiscale = 1ha 79a 50ca

ECHELLE : 1/2500