



PROFIL EN LONG PISTE

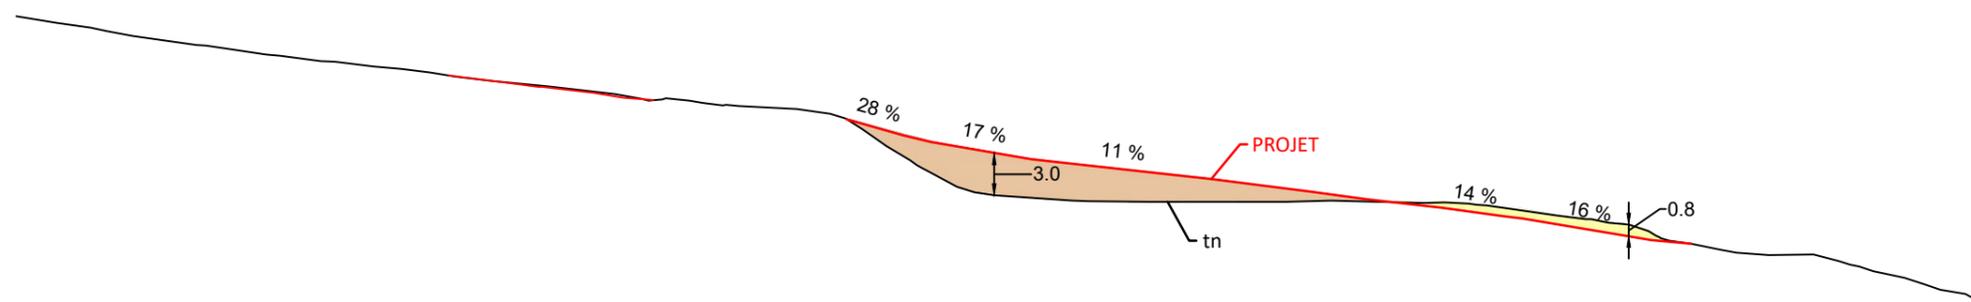

Légende

- Courbes de niveau terrain naturel
- Courbes de niveau projet
- Emprise des terrassements
- Bord de piste
- Zone de déblai
- Zone de remblai

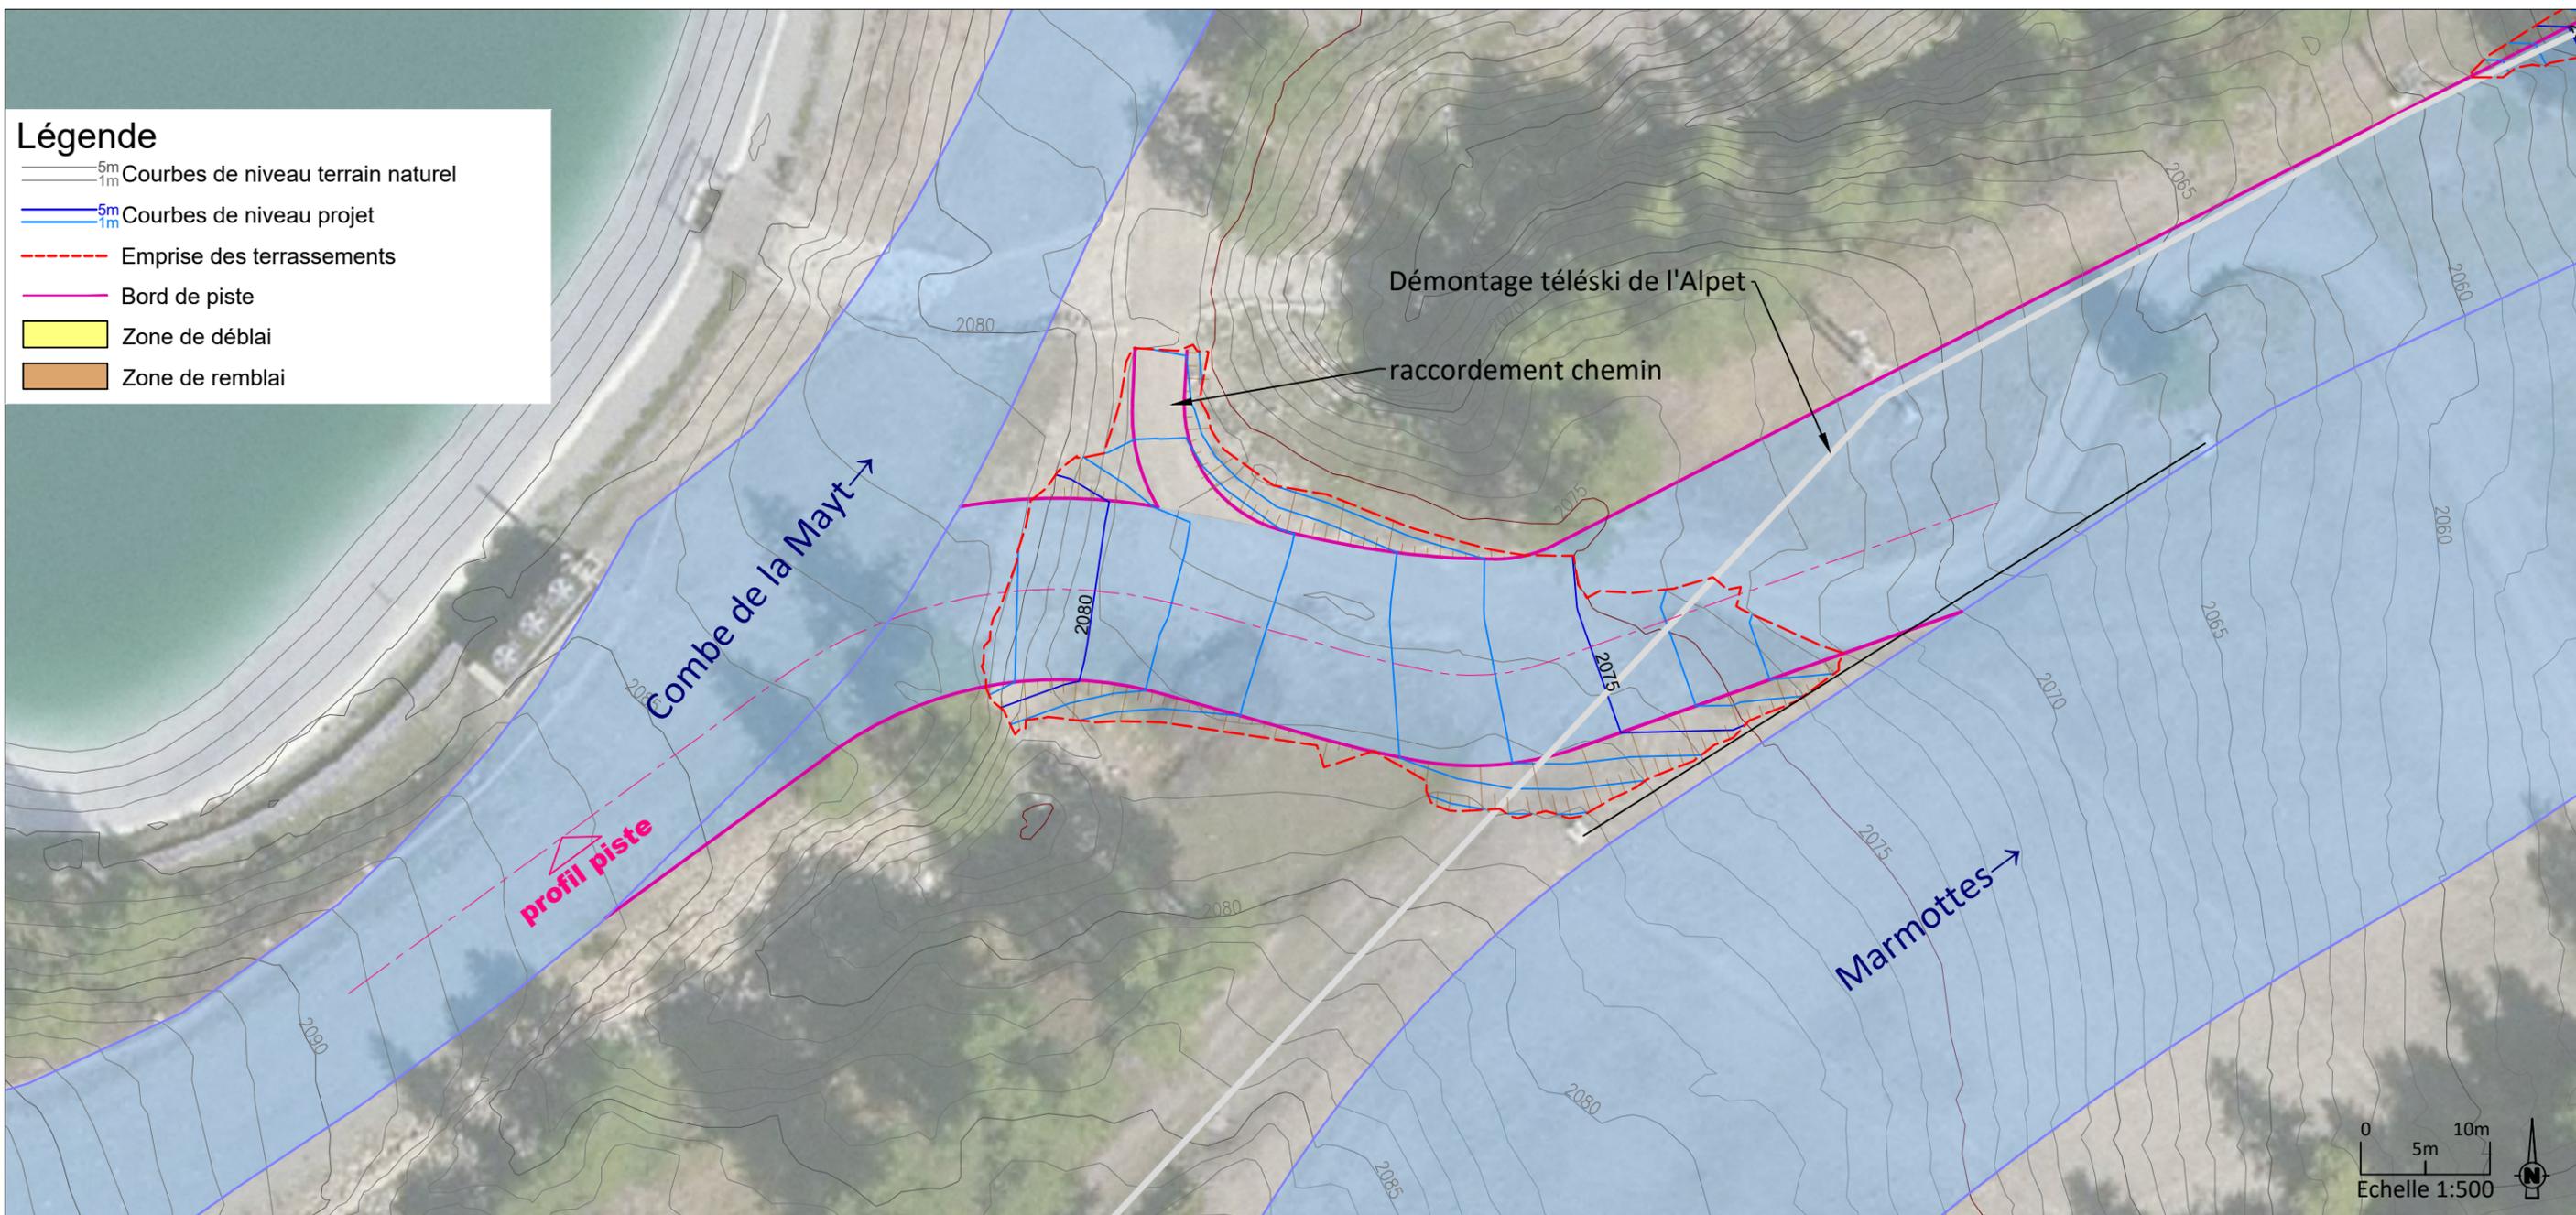

Maitre d'ouvrage	Commune - dpt.
RISOUL LABELLEMONTAGNE	RISOUL Hautes-Alpes

Format Folio	Échelle (s)
A3	1:500

OPÉRATION	
AMENAGEMENT PISTE DE LA MAYT PARTIE BASSE	

DOCUMENT	
PLAN D'AMENAGEMENT BRETELLE DE LIAISON	

P. Guinard	C. Duguit	Présentation	08.08.2023	a
P. Guinard	P. Moguet	Document de base	21.07.2023	RIS_1537K3
Dessinateur	Vérifié par	Nature des Modifications	Date	Ref / indice

CNA
Maîtrise d'Œuvre

Câble Neige Aménagement
Le Trident A, 34 avenue de l'Europe 38 100 GRENOBLE
Tel. 04 76 33 35 42 - Fax 04 76 22 51 97
Mail : info@cna-mo.com