

SOCIÉTÉ DU CANAL DE PROVENCE
ET D'AMÉNAGEMENT DE LA RÉGION PROVENÇALE
CONCESSION RÉGIONALE DU CANAL DE PROVENCE

AMÉNAGEMENT HYDRAULIQUE DU VAR EST

Ouvrages de régulation du Point C et du Point E

Commune de La Farlède (83)

Dossier de demande d'examen au cas par cas

Février 2024

DOSSIER DE DEMANDE D'EXAMEN AU CAS PAR CAS PREALABLE A LA REALISATION EVENTUELLE D'UNE EVALUATION ENVIRONNEMENTALE

Article R. 122-3 du Code de l'Environnement

Pièces du dossier :

- ⇒ **Cerfa 14734*04**
- ⇒ **Annexe n°1 : Informations nominatives relatives au maître d'ouvrage ou pétitionnaire**
- ⇒ **Annexe 2 : Plan de situation au 1/25 000**
- ⇒ **Annexe 3 : Photographies de la zone d'implantation du projet**
- ⇒ **Annexe 4 : Plan de masse et plan en coupe des ouvrages**
- ⇒ **Annexe 5 : Plan des abords du projet**
- ⇒ **Annexe 6 : Carte de localisation par rapport au réseau Natura 2000**

SOCIETE DU CANAL DE PROVENCE
ET D'AMENAGEMENT DE LA REGION PROVENCALE
CONCESSION REGIONALE DU CANAL DE PROVENCE


AMENAGEMENT HYDRAULIQUE DU VAR EST
OUVRAGES DE REGULATION POINT C ET POINT E

DOSSIER D'EXAMEN AU CAS PAR CAS PREALABLE A LA
REALISATION EVENTUELLE D'UNE EVALUATION
ENVIRONNEMENTALE



ANNEXE 2
PLANS DE SITUATION AU 1/25 000



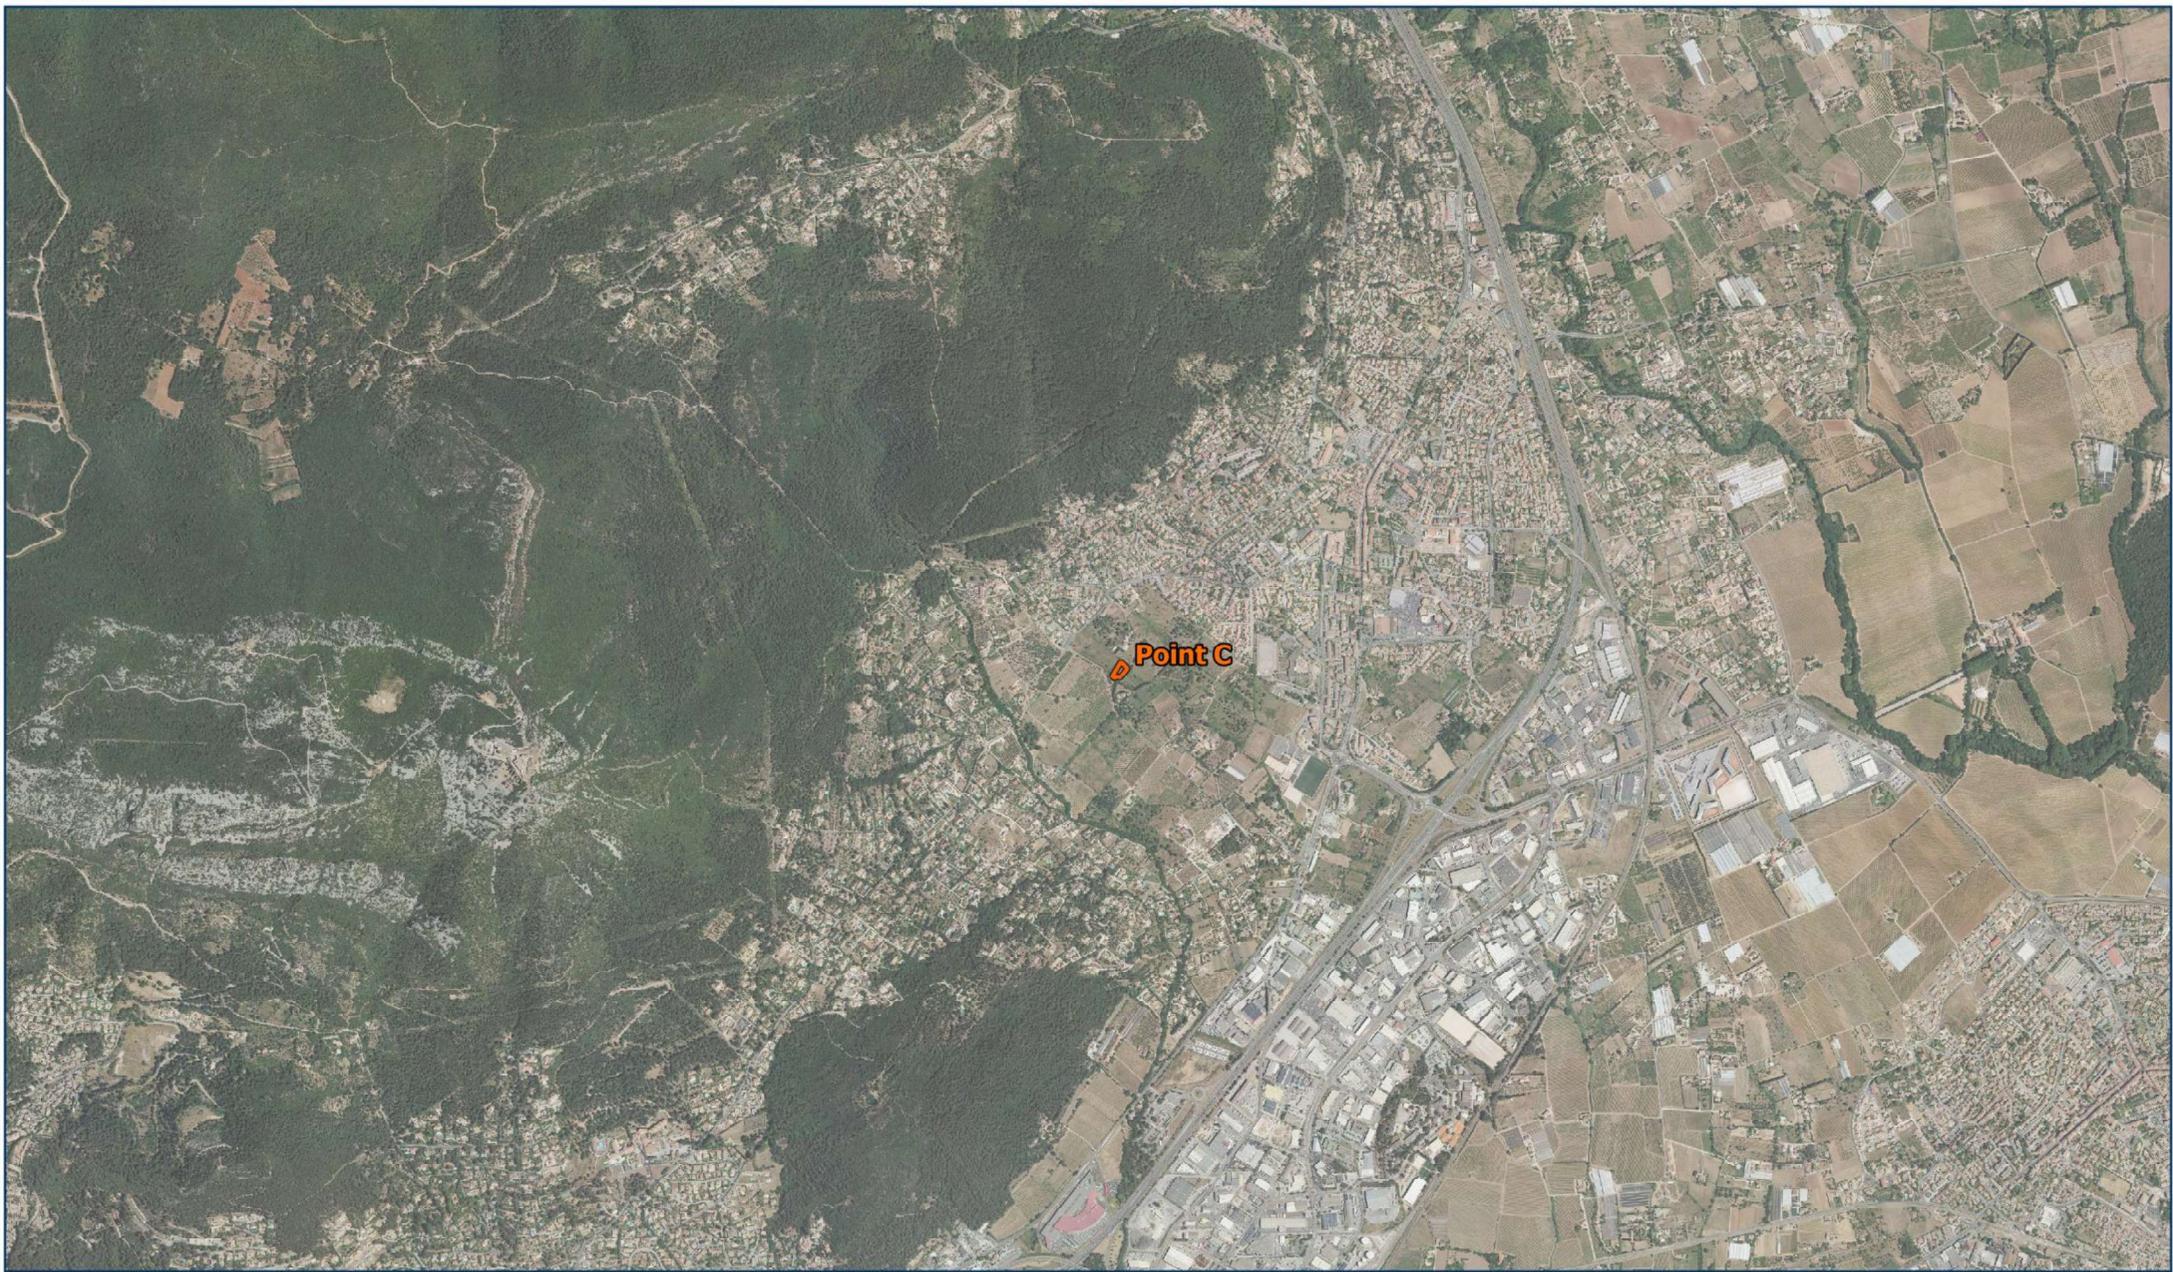

Ouvrage de régulation Point C

Plan de situation sur
photographie aérienne

Légende



Dessiné par: R. CASTEL


Sources : Société du Canal de Provence - © IGN - BDORTHO ©

0 500 1000 m



1:25000



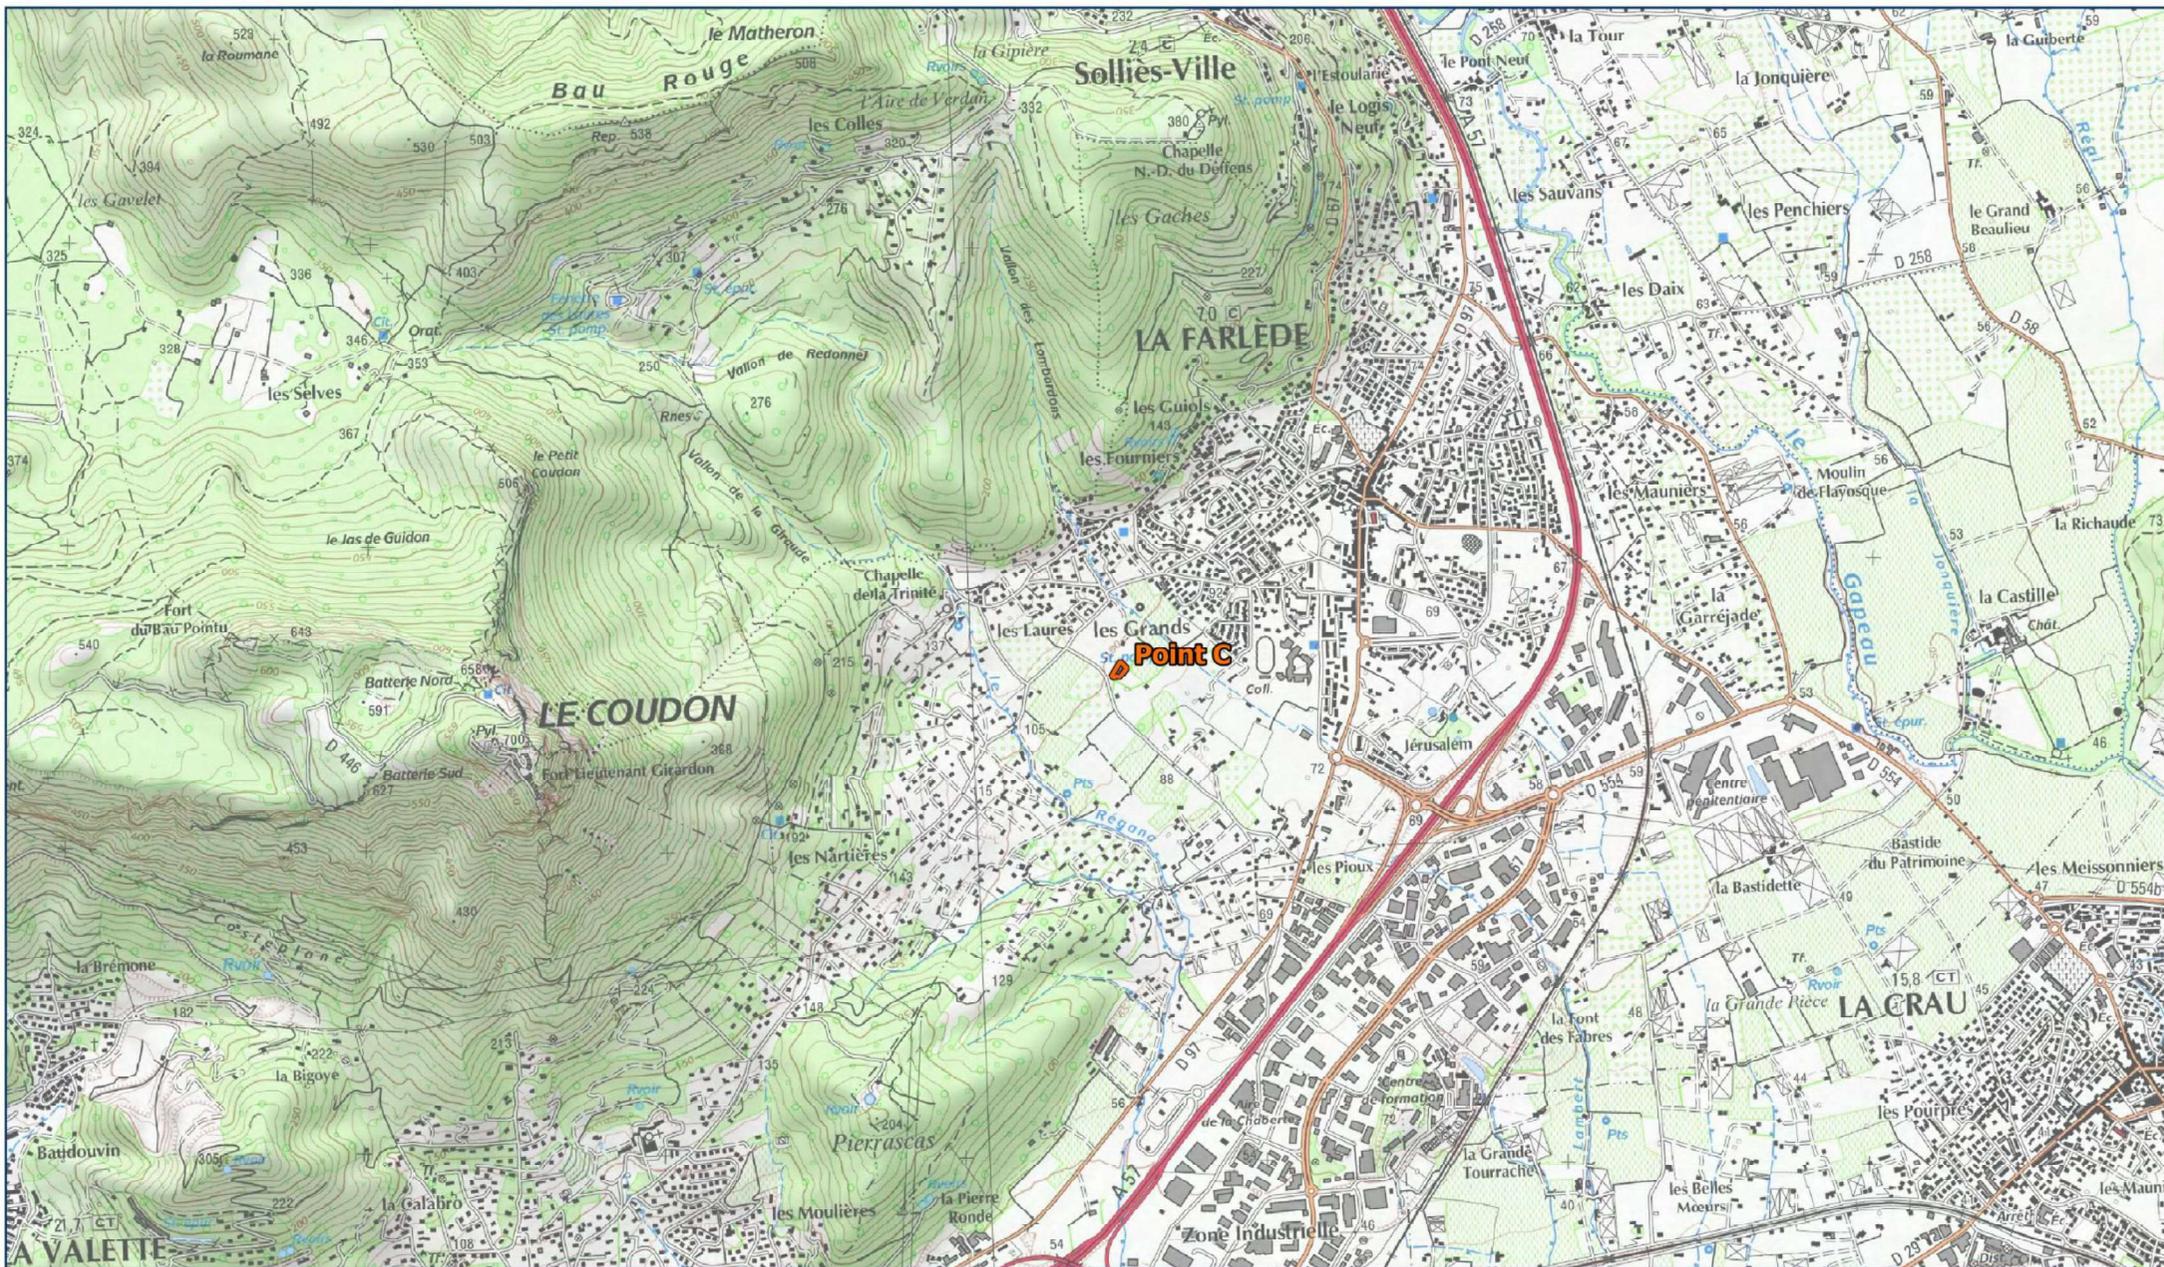

Ouvrage de régulation
Point C

Plan de situation sur
plan IGN

Légende



Parcelle Point C

Dessiné par : R. CASTEL

Sources : Société du Canal de Provence - © IGN - SCAN25 ©

0 500 1000 m



1:25000





Ouvrage de régulation Point E

Plan de situation sur
photographie aérienne

Légende

 Parcelle Point E

Dessiné par : R. CASTEL


Sources : Société du Canal de Provence - © IGN - BDORTHO ©

0 500 1000 m



1:25000



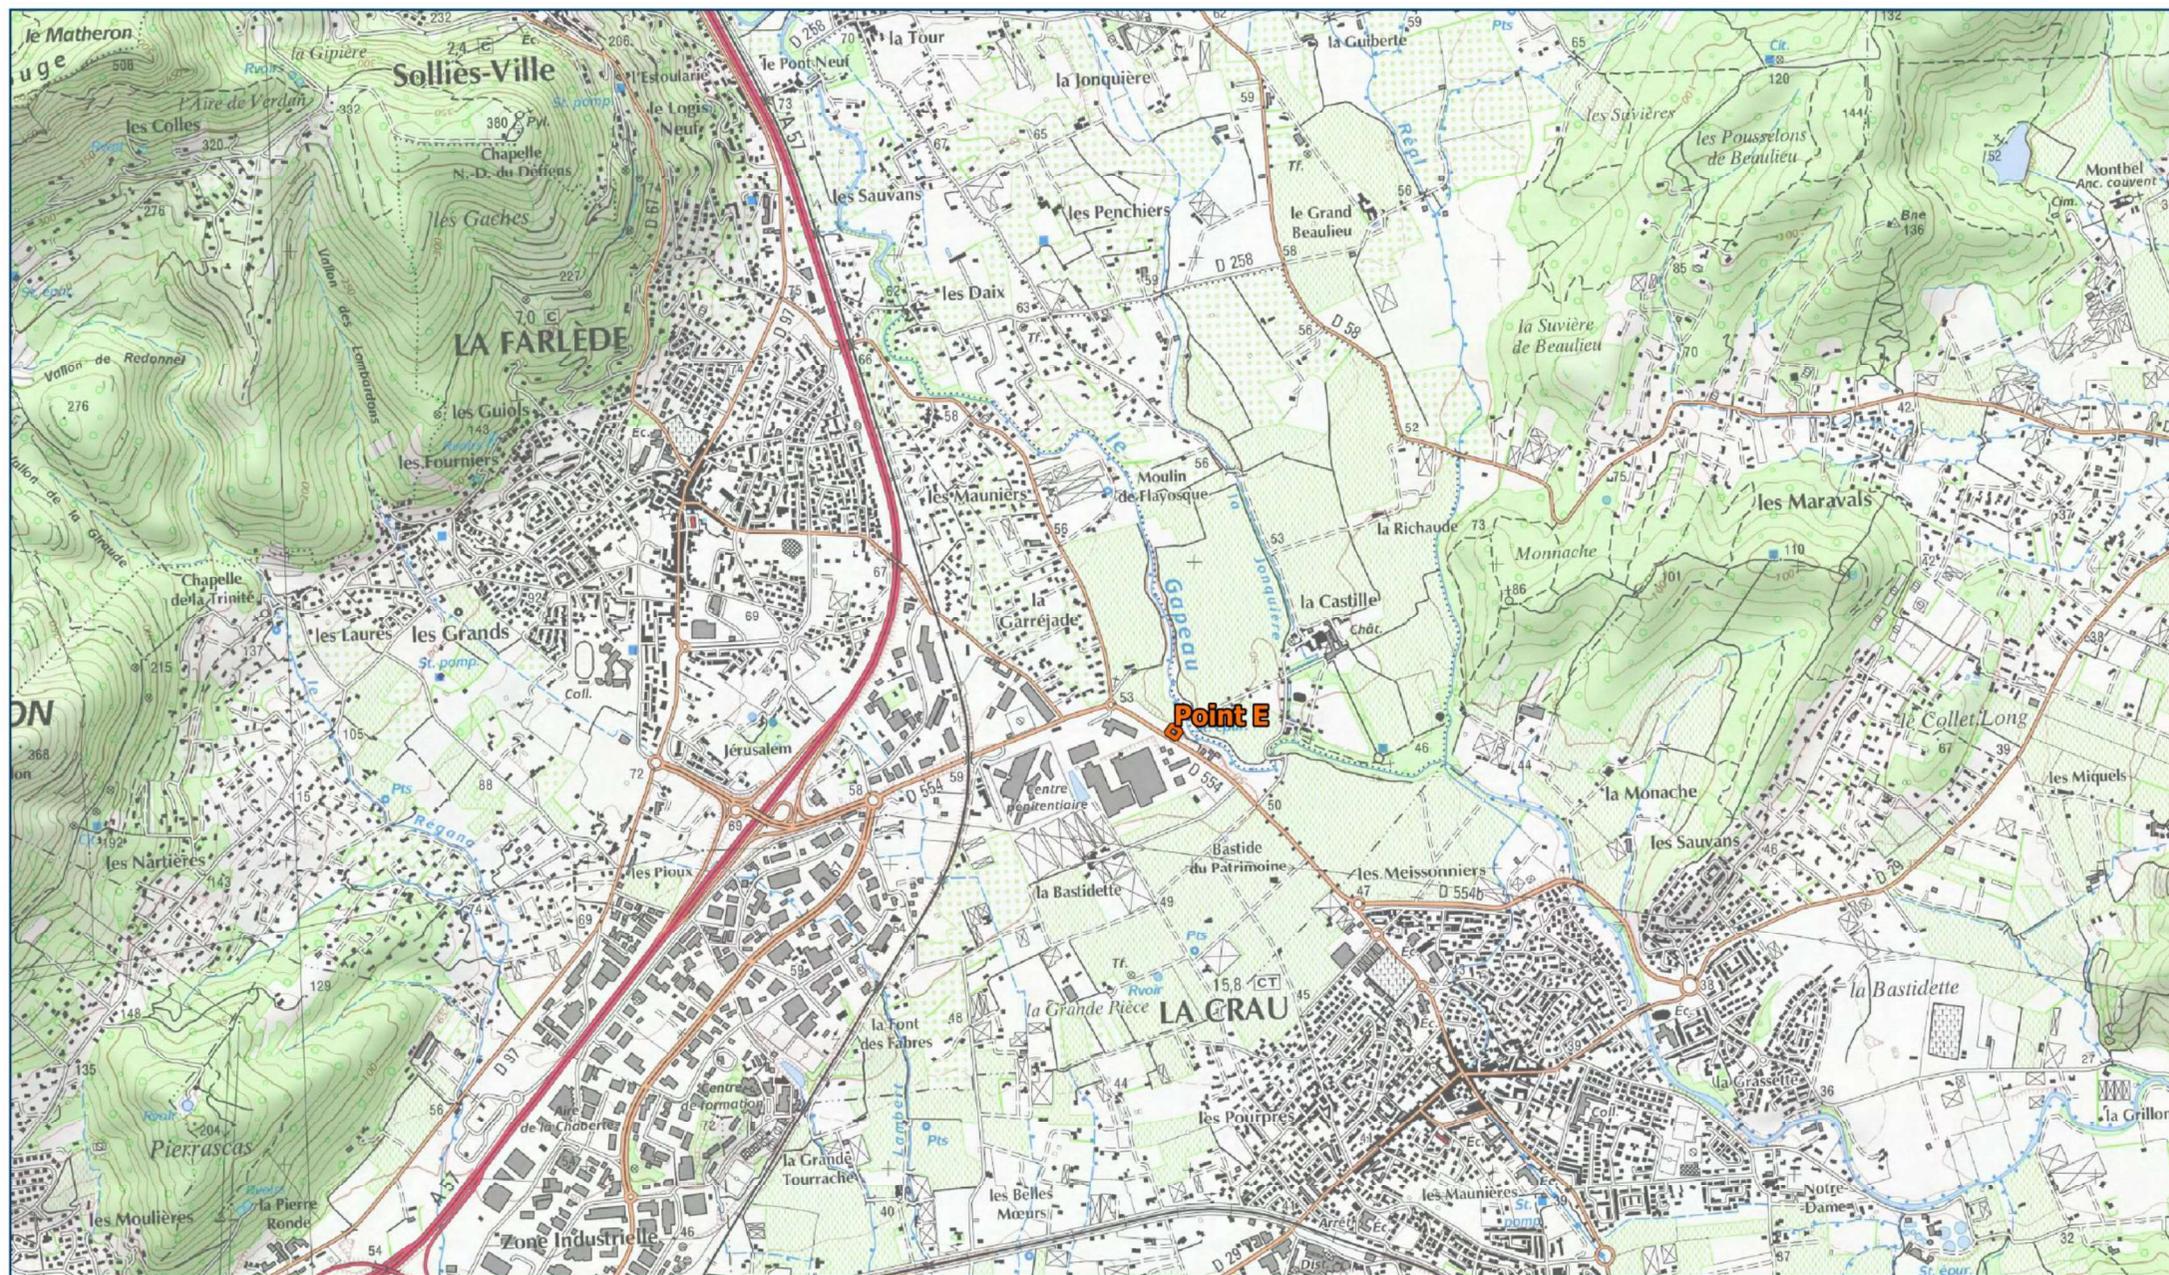

**Ouvrage de régulation
Point E**

**Plan de situation sur
plan IGN**

Légende

 Parcelle Point E

Dessiné par : R. CASTEL

Sources : Société du Canal de Provence - © IGN - SCAN25 ®

0 500 1000 m



1:25000



SOCIETE DU CANAL DE PROVENCE
ET D'AMENAGEMENT DE LA REGION PROVENCALE
CONCESSION REGIONALE DU CANAL DE PROVENCE

AMENAGEMENT HYDRAULIQUE DU VAR EST OUVRAGES DE REGULATION POINT C ET POINT E

DOSSIER D'EXAMEN AU CAS PAR CAS PREALABLE A LA
REALISATION EVENTUELLE D'UNE EVALUATION
ENVIRONNEMENTALE



ANNEXE 3 PHOTOGRAPHIES DE LA ZONE D'IMPLANTATION DU PROJET





Ouvrage de régulation Point C

Points de vue des photographies sur site

Légende

 Point de vue
photographie

 Local existant

 Local à créer

Dessiné par : R. CASTEL
Sources : Société du Canal de Provence - © IGN - BDORTHO ®

0 20 40 m



Point C
Photo 1
(15/12/2023)

Emplacement du nouveau local



Point C
Photo 2
(15/12/2023)



Point C
Photo 3

Emplacement du nouveau local

Terrain de bosse

Blanche

Chem. de la





**Ouvrage de régulation
Point E**

**Points de vue des
photographies sur site**

Légende

-  Point de vue photographie
-  Locaux existants
-  Local à créer

0 20 40 m




Point E
Photo 1
(15/12/2023)

Emplacement du nouveau local




Point E
Photo 2
(15/12/2023)

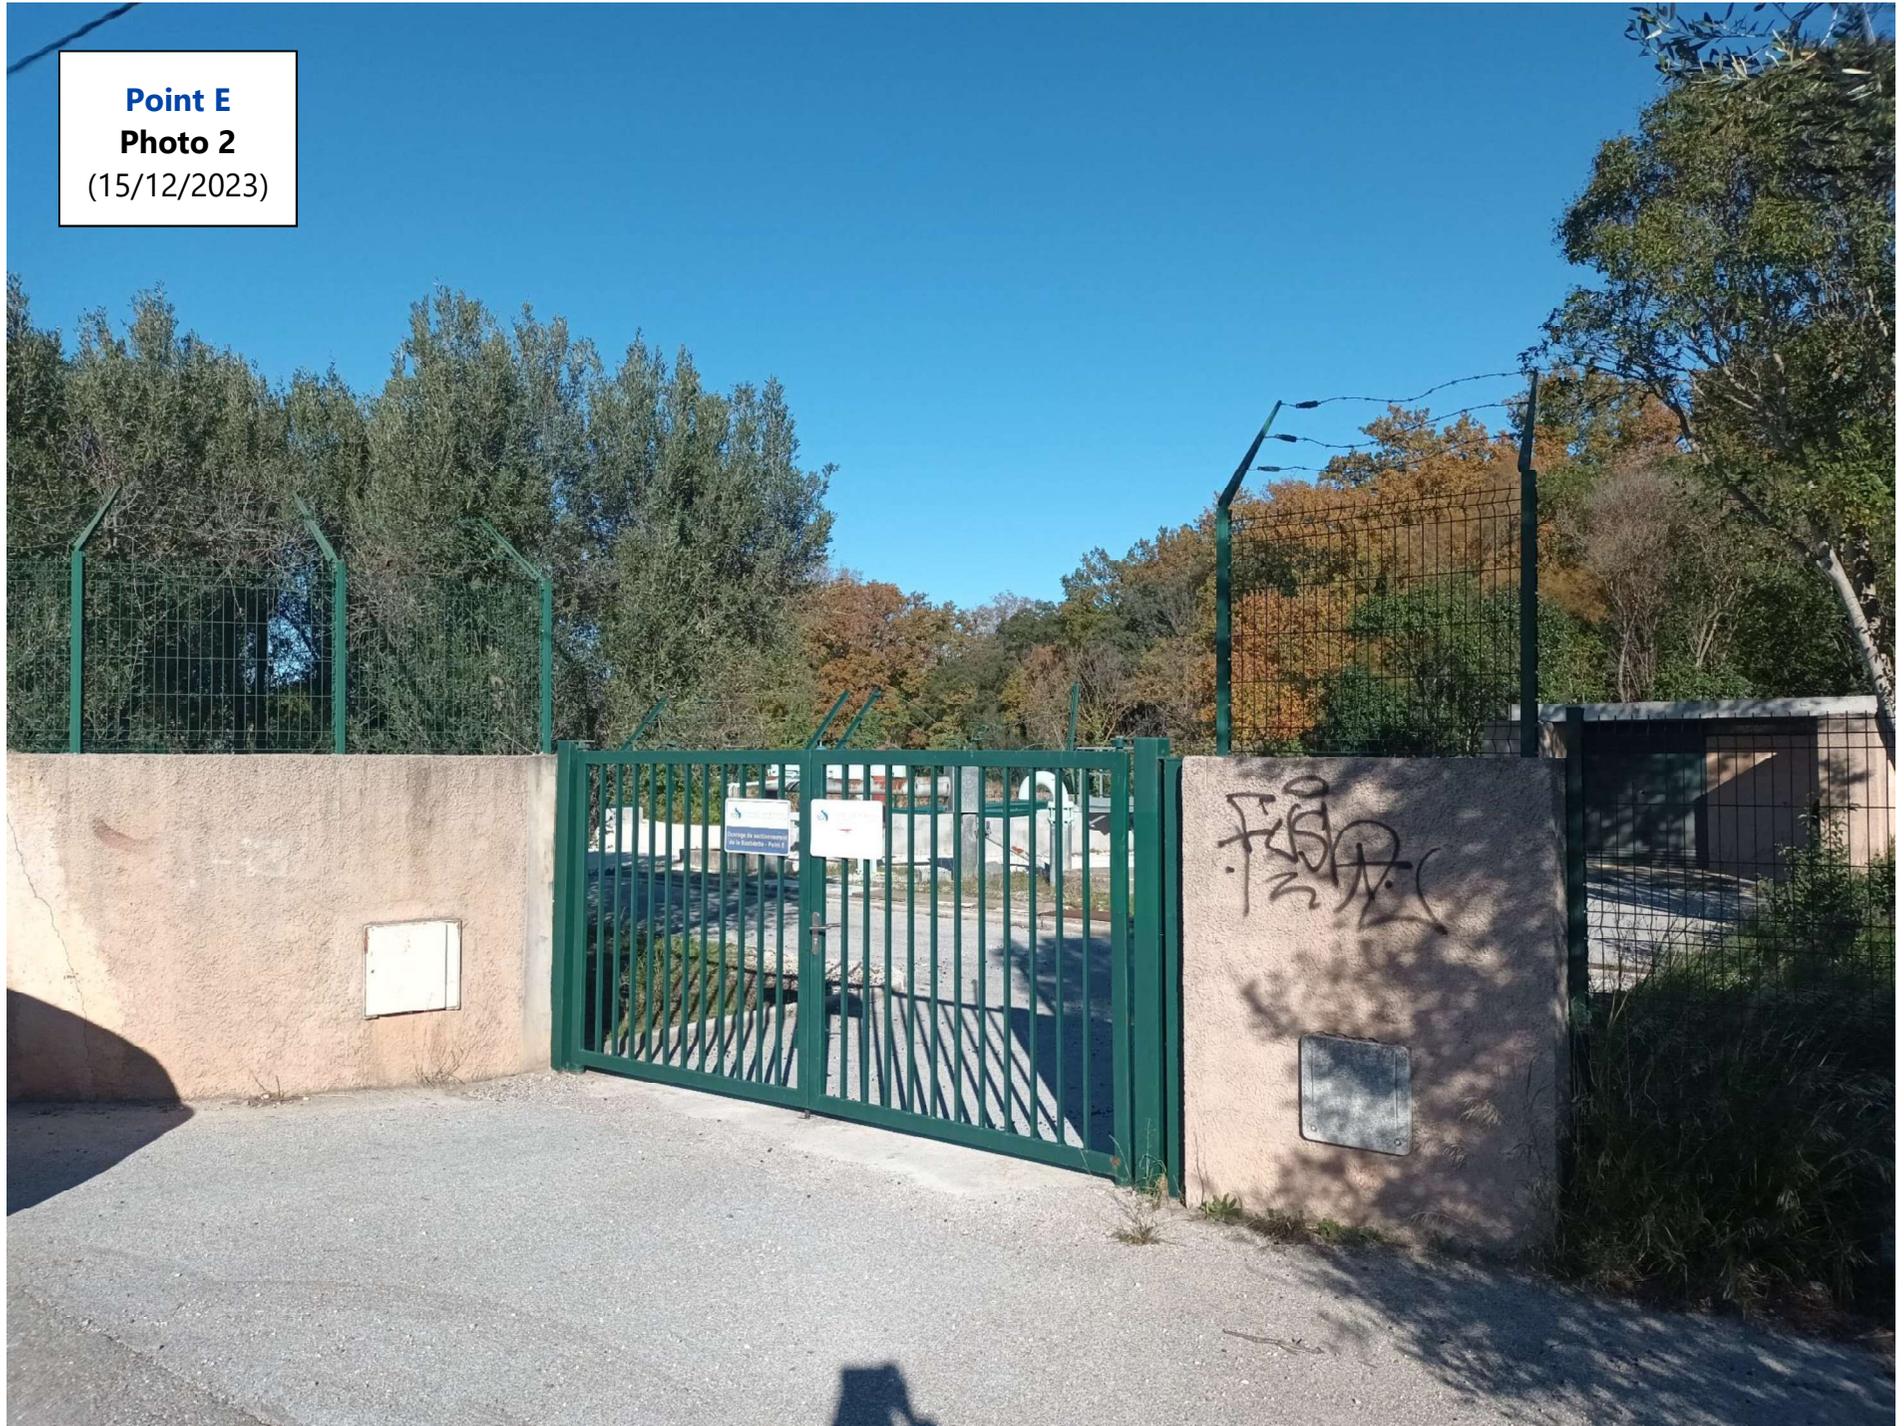

Point E
Photo 3

Emplacement du nouveau local

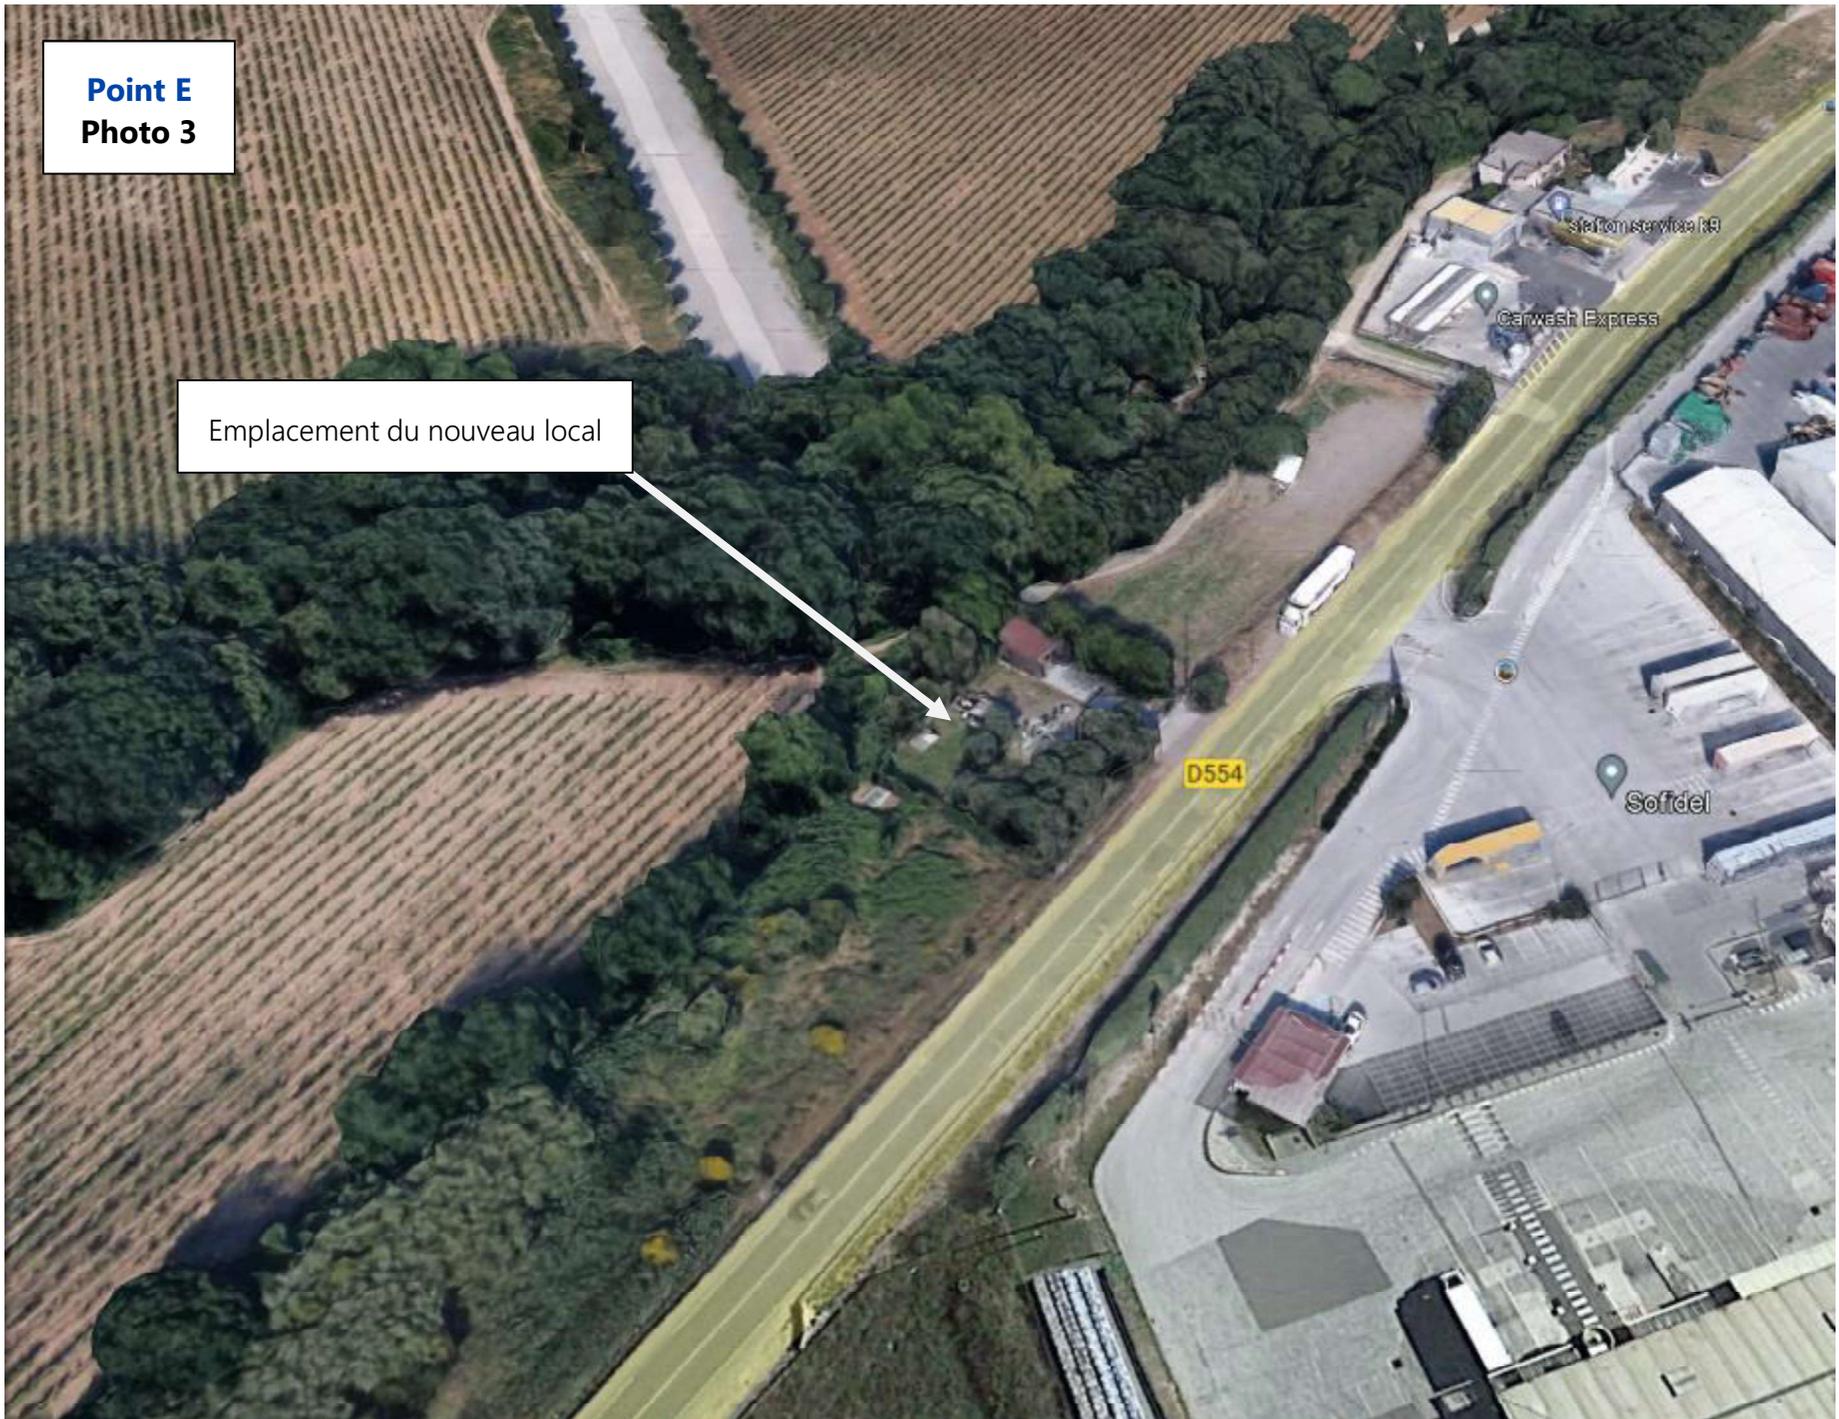

SOCIETE DU CANAL DE PROVENCE
ET D'AMENAGEMENT DE LA REGION PROVENCALE
CONCESSION REGIONALE DU CANAL DE PROVENCE

AMENAGEMENT HYDRAULIQUE DU VAR EST OUVRAGES DE REGULATION POINT C ET POINT E

DOSSIER D'EXAMEN AU CAS PAR CAS PREALABLE A LA
REALISATION EVENTUELLE D'UNE EVALUATION
ENVIRONNEMENTALE



ANNEXE 4 PLAN DE MASSE, PLAN D'EQUIPEMENTS ET PLAN DE GENIE CIVIL




OUVRAGES EXISTANTS

LOCAL POMPAGE



LOCAL ELECTRIQUE EXISTANT







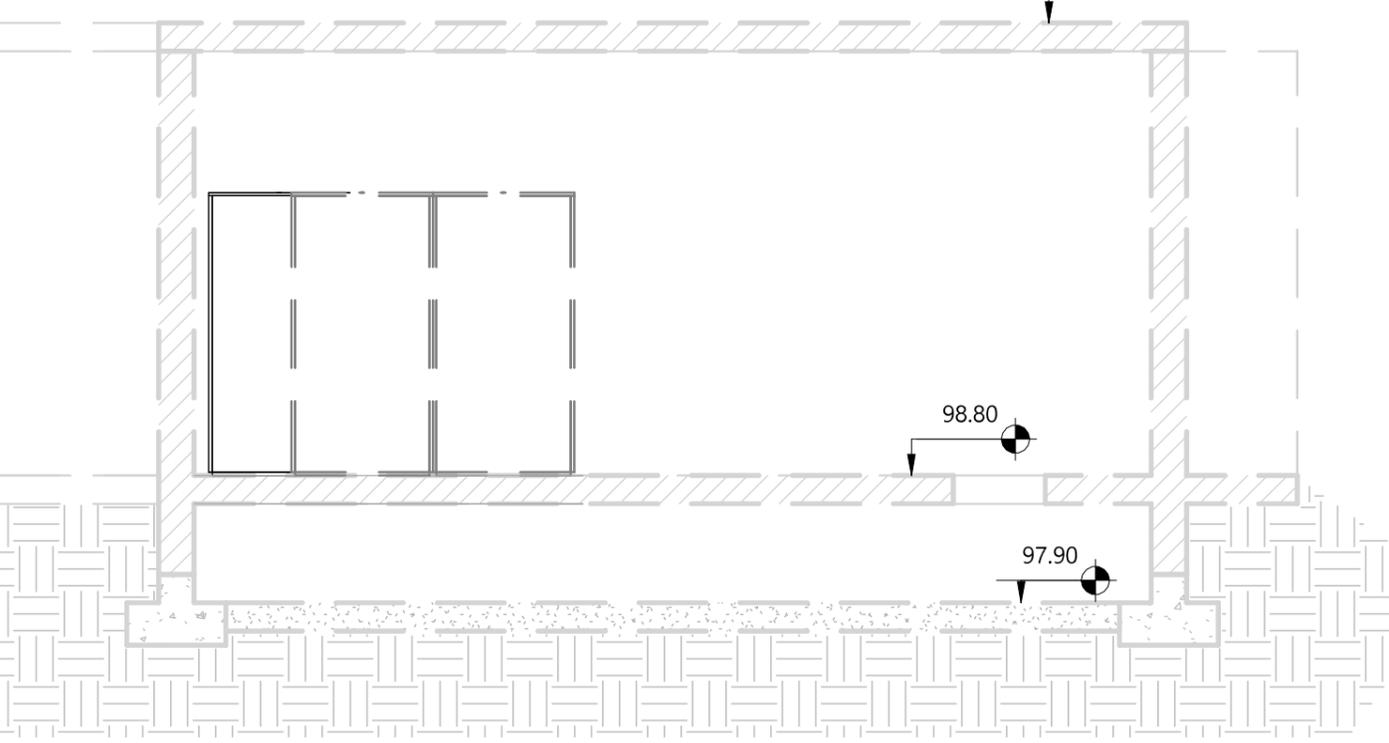

COUPE D - D

: 50

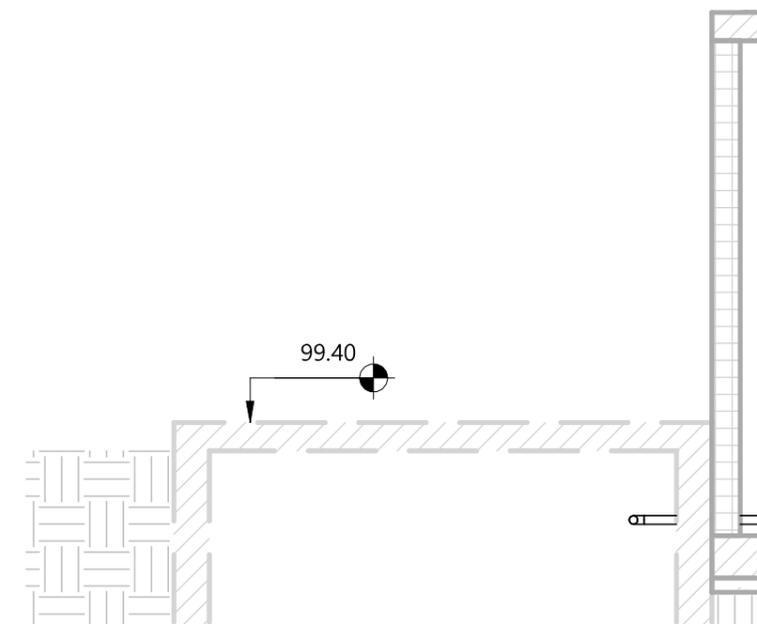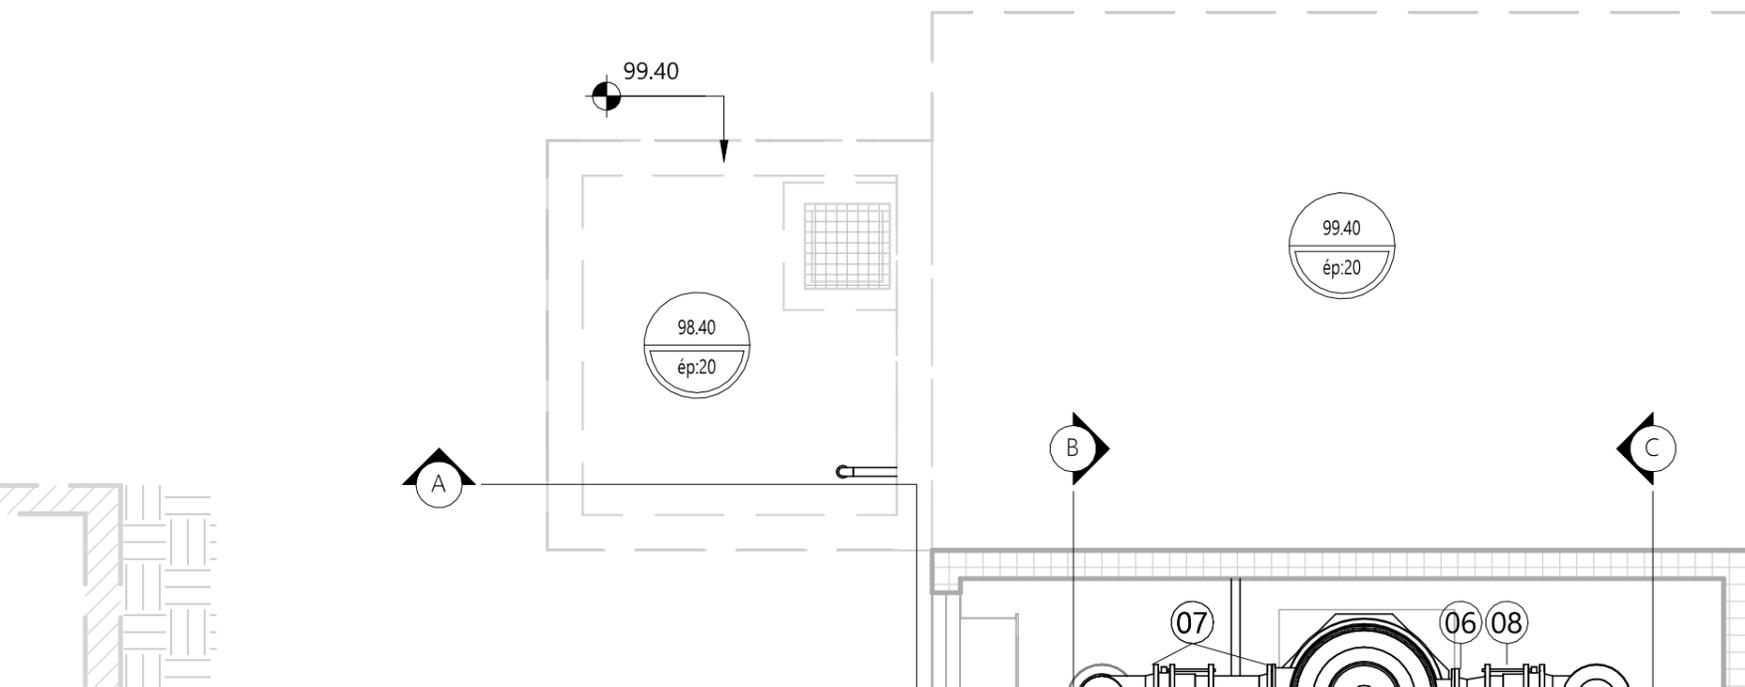

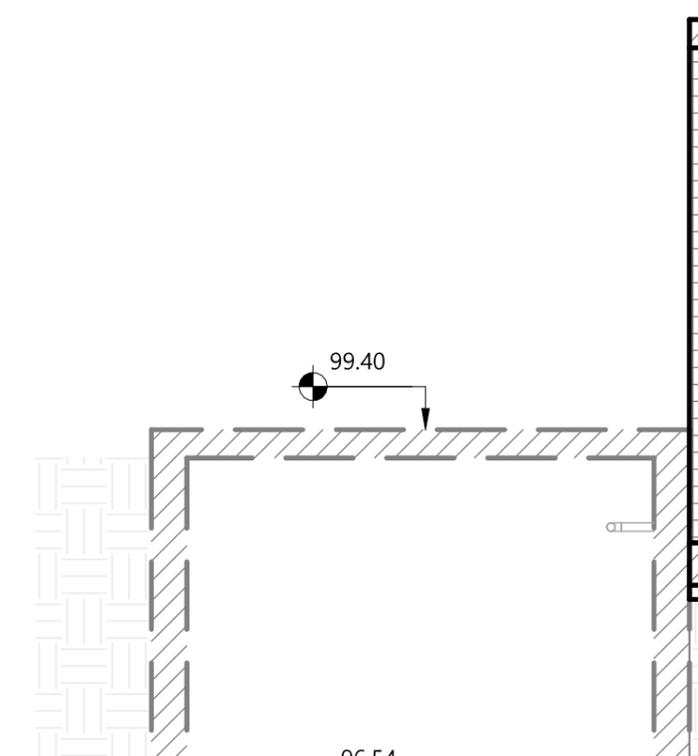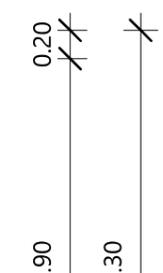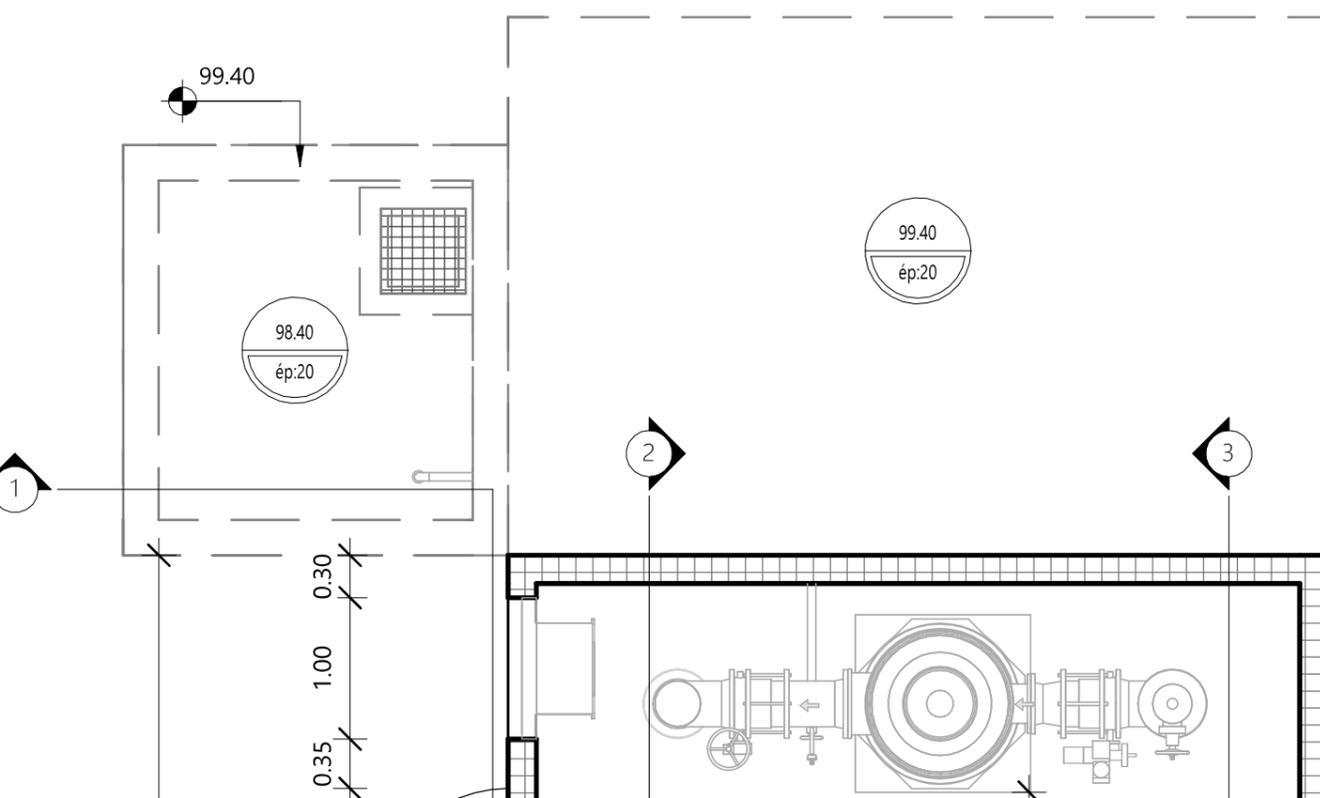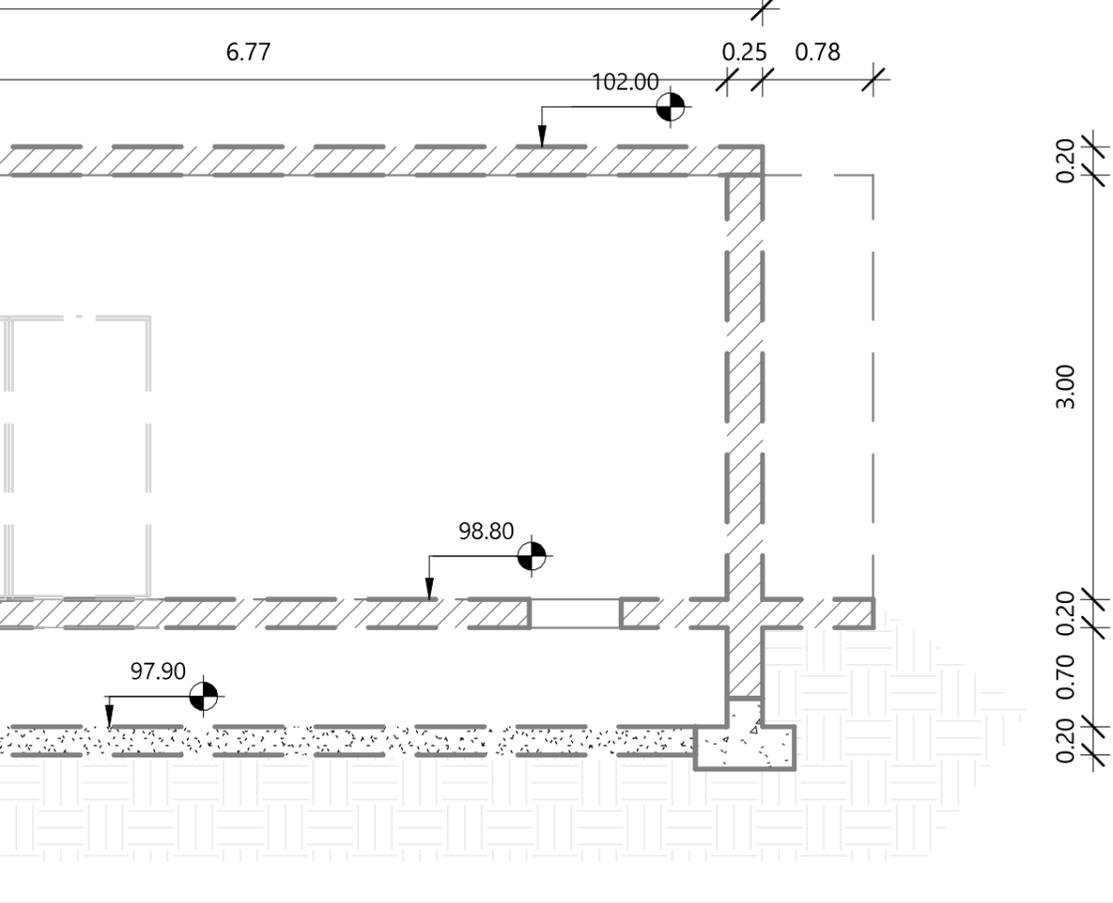

✱
0.
✱


POMPAGE

REGARD REDUCTEUR DE PRESSION

REGARD REGULATEUR DE PRESSION



LOCAL ELECTRIQUE EXISTANT



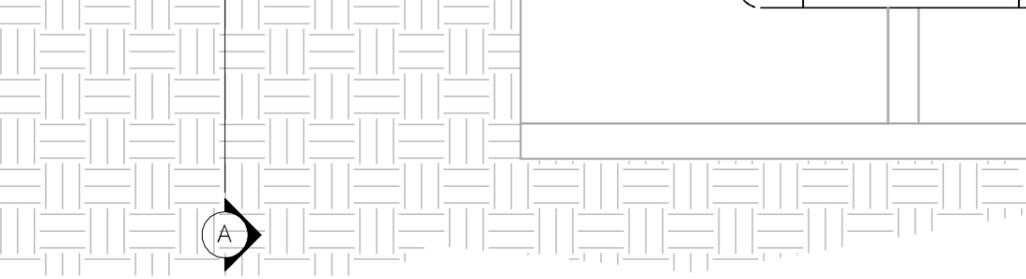

COUPE A - A


1 : 50

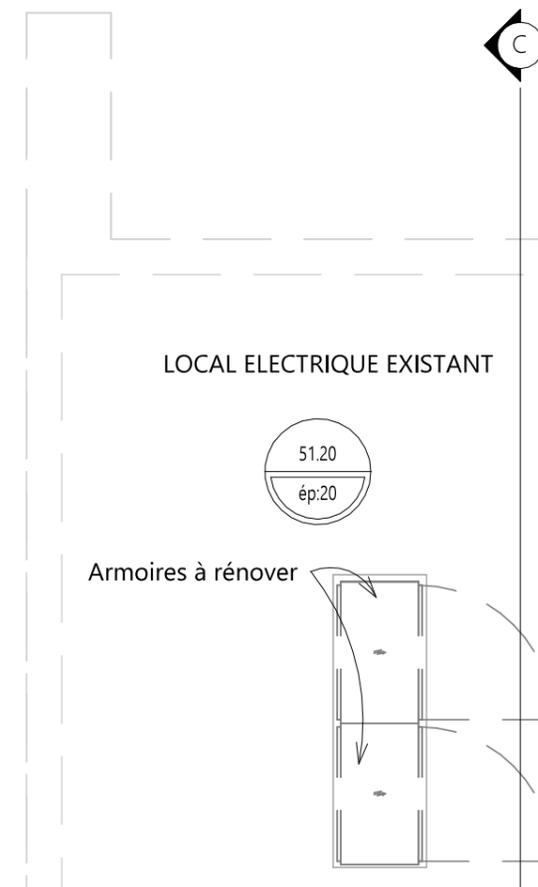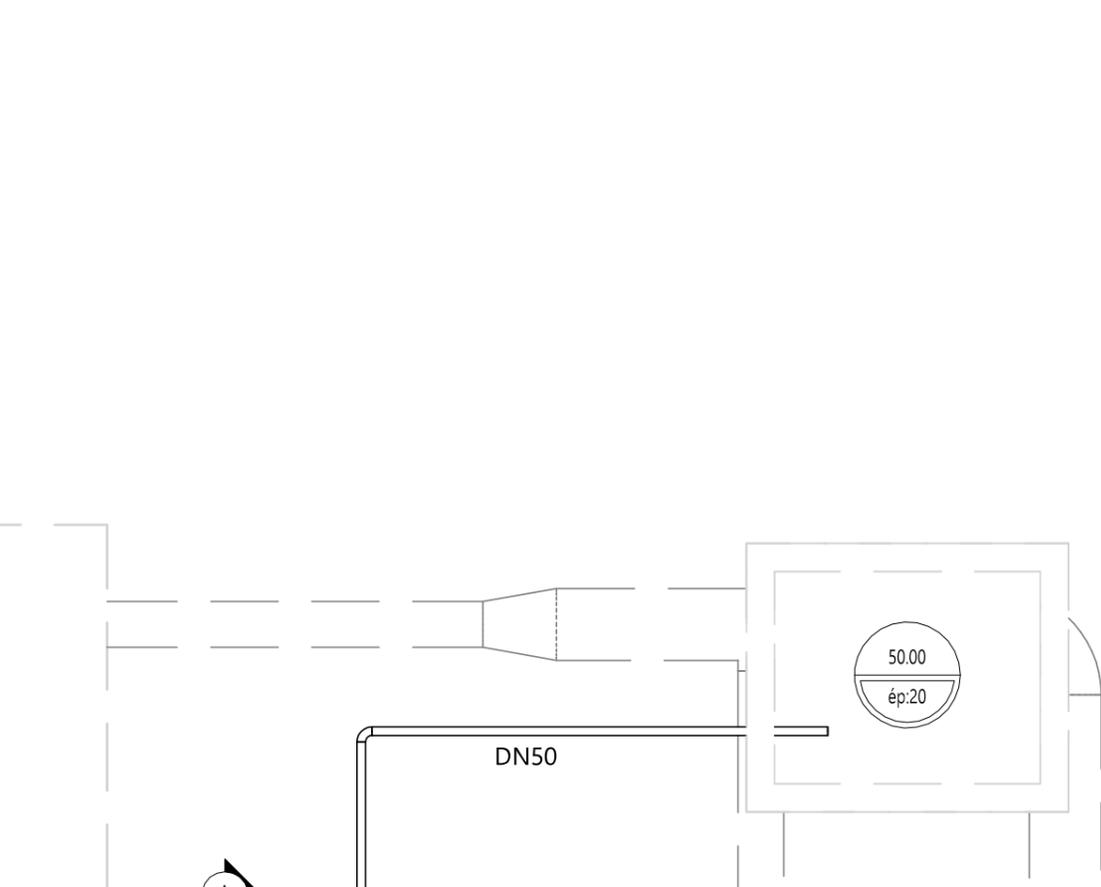

- 2

COUPE 1 - 1

1 : 50

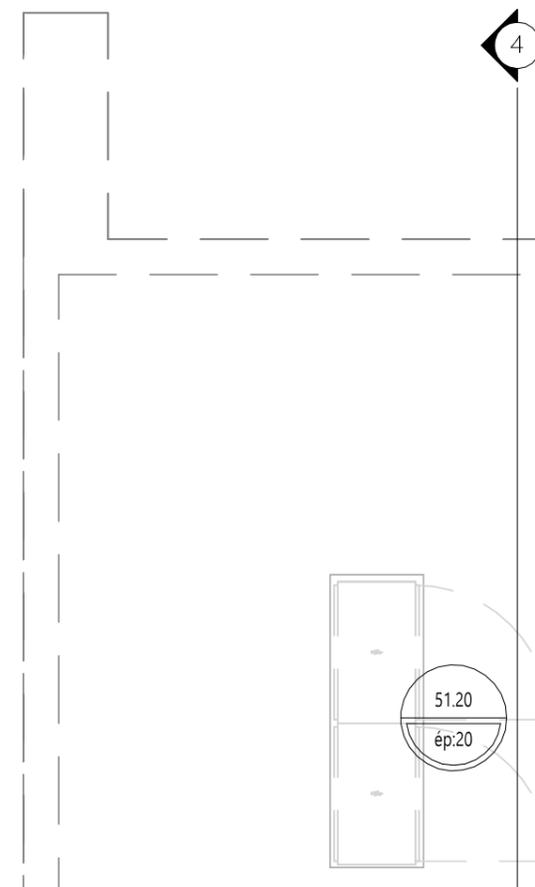

SOCIETE DU CANAL DE PROVENCE
ET D'AMENAGEMENT DE LA REGION PROVENCALE
CONCESSION REGIONALE DU CANAL DE PROVENCE


AMENAGEMENT HYDRAULIQUE DU VAR EST OUVRAGES DE REGULATION POINT C ET POINT E

DOSSIER D'EXAMEN AU CAS PAR CAS PREALABLE A LA
REALISATION EVENTUELLE D'UNE EVALUATION
ENVIRONNEMENTALE



ANNEXE 5 PLAN DES ABORDS DU PROJET



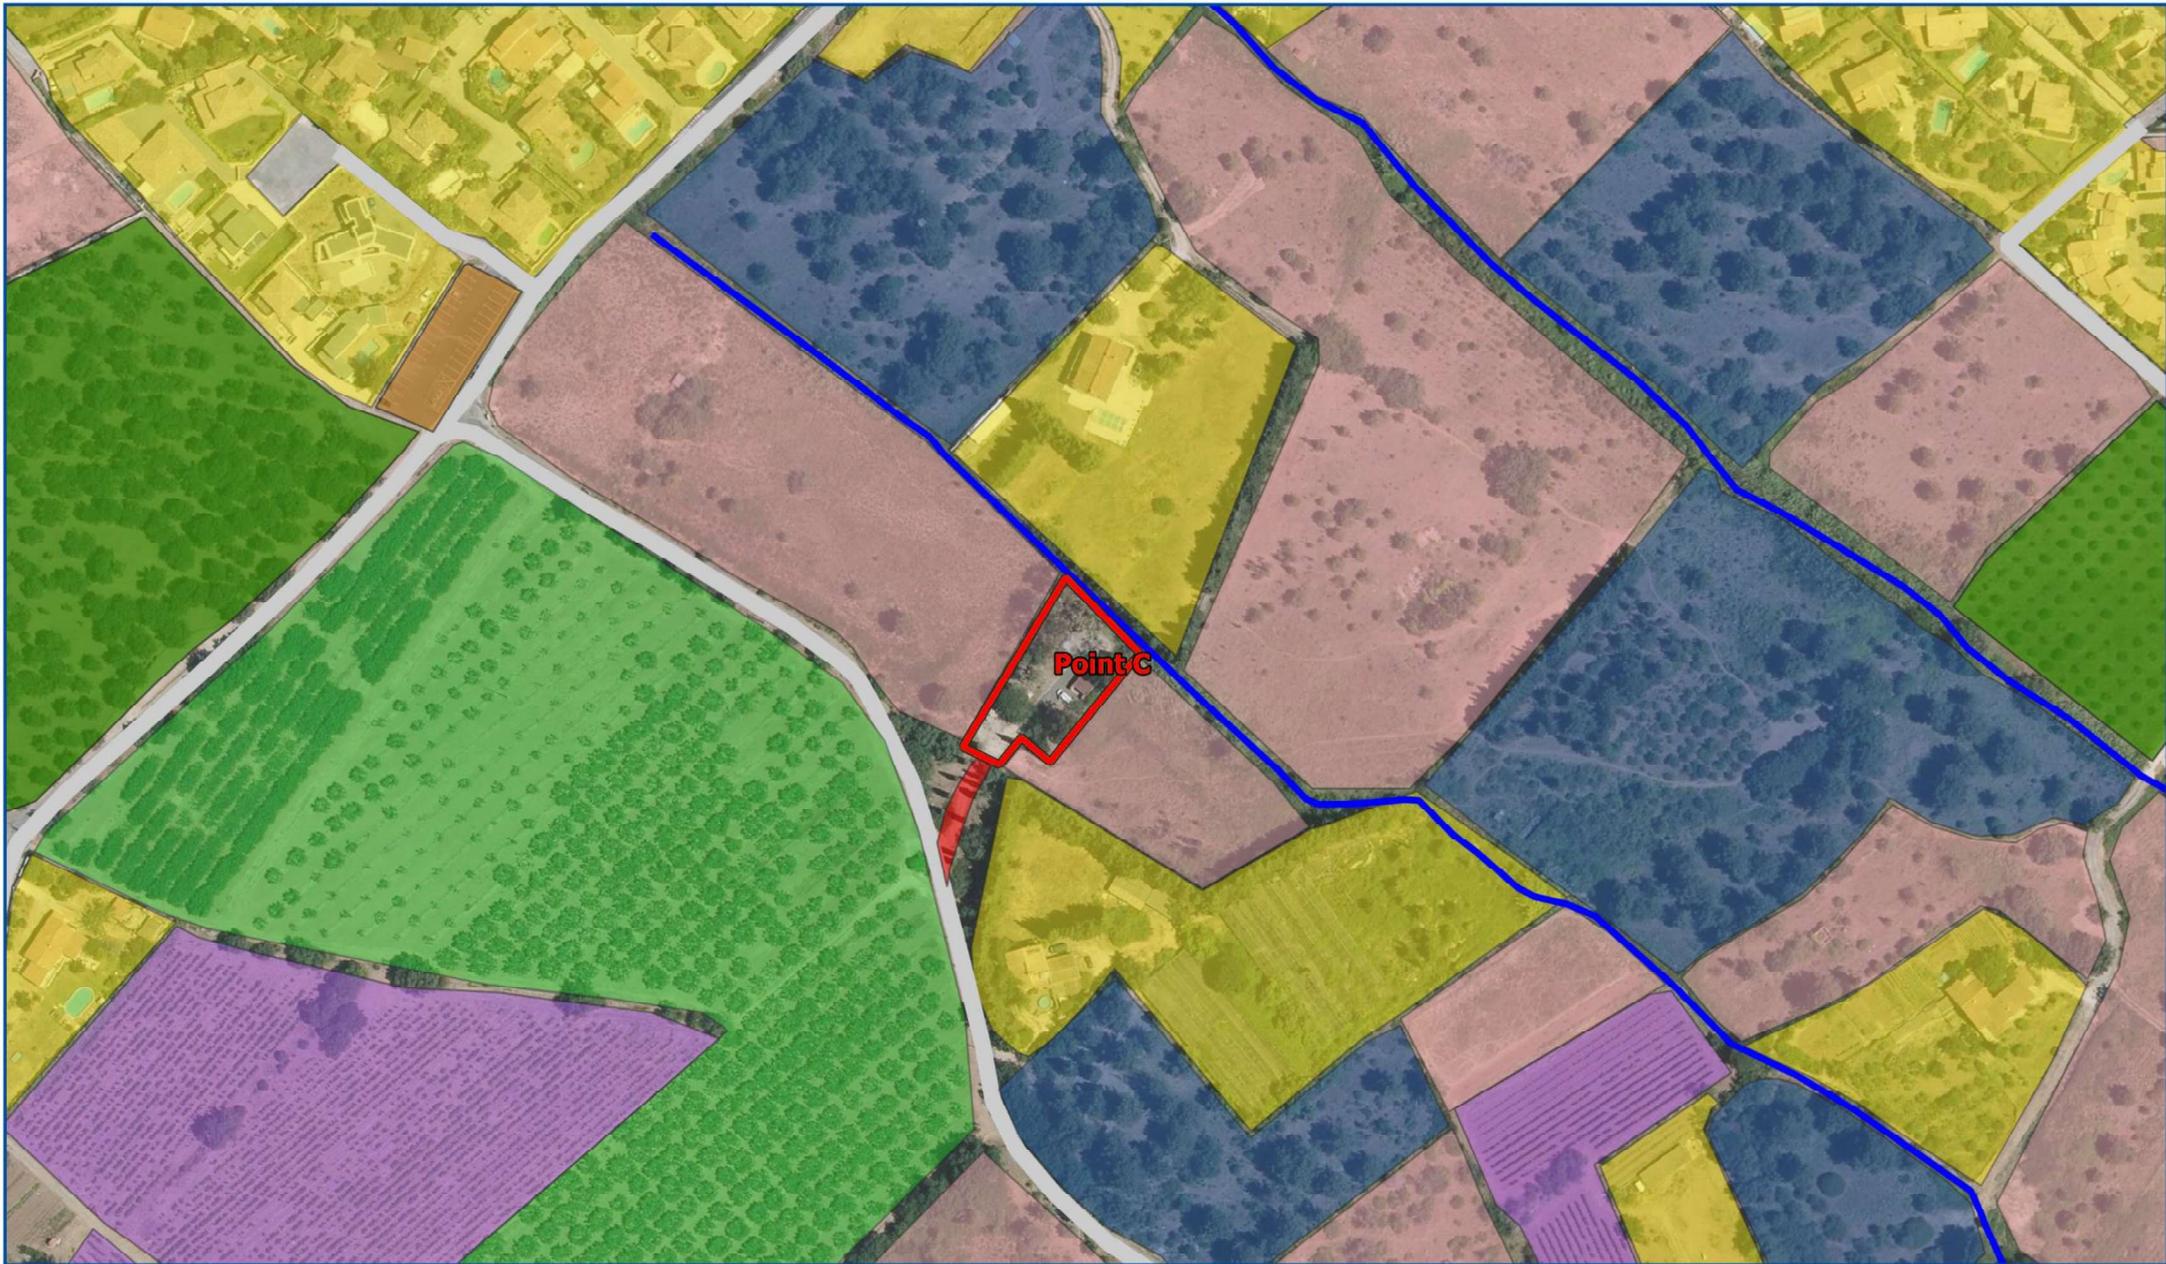


Ouvrage de régulation Point C

Plan des abords du projet

Légende

 Parcelle Point C	 Friche / terrain non construit	 Champs d'oliviers
 Cours d'eau	 Vergers	 Vignes
 Route	 Terrain arboré	 Parking
	 Habitations	 Chemin d'accès

Dessiné par : R. CASTEL
Sources : Société du Canal de Provence -
© IGN - BDORTHO ®

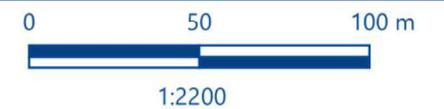




Ouvrage de régulation Point E

Plan des abords du projet

Légende

	Parcelle Point E		Ripisylve		Habitations
	Cours d'eau (Gapeau)		Zone herbacée		Champs d'oliviers
	Fossé		Vignes		Parking
	Route		Entrepôt / Z. commerciale		Chemin d'accès
			Station service		Bassin de rétention

Dessiné par : R. CASTEL
Sources : Société du Canal de Provence -
© IGN - BDORTHO ®

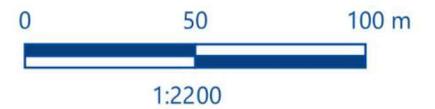

SOCIETE DU CANAL DE PROVENCE
ET D'AMENAGEMENT DE LA REGION PROVENCALE
CONCESSION REGIONALE DU CANAL DE PROVENCE


AMENAGEMENT HYDRAULIQUE DU VAR EST OUVRAGES DE REGULATION POINT C ET POINT E

DOSSIER D'EXAMEN AU CAS PAR CAS PREALABLE A LA
REALISATION EVENTUELLE D'UNE EVALUATION
ENVIRONNEMENTALE



ANNEXE 6 LOCALISATION DES SITES NATURA 2000



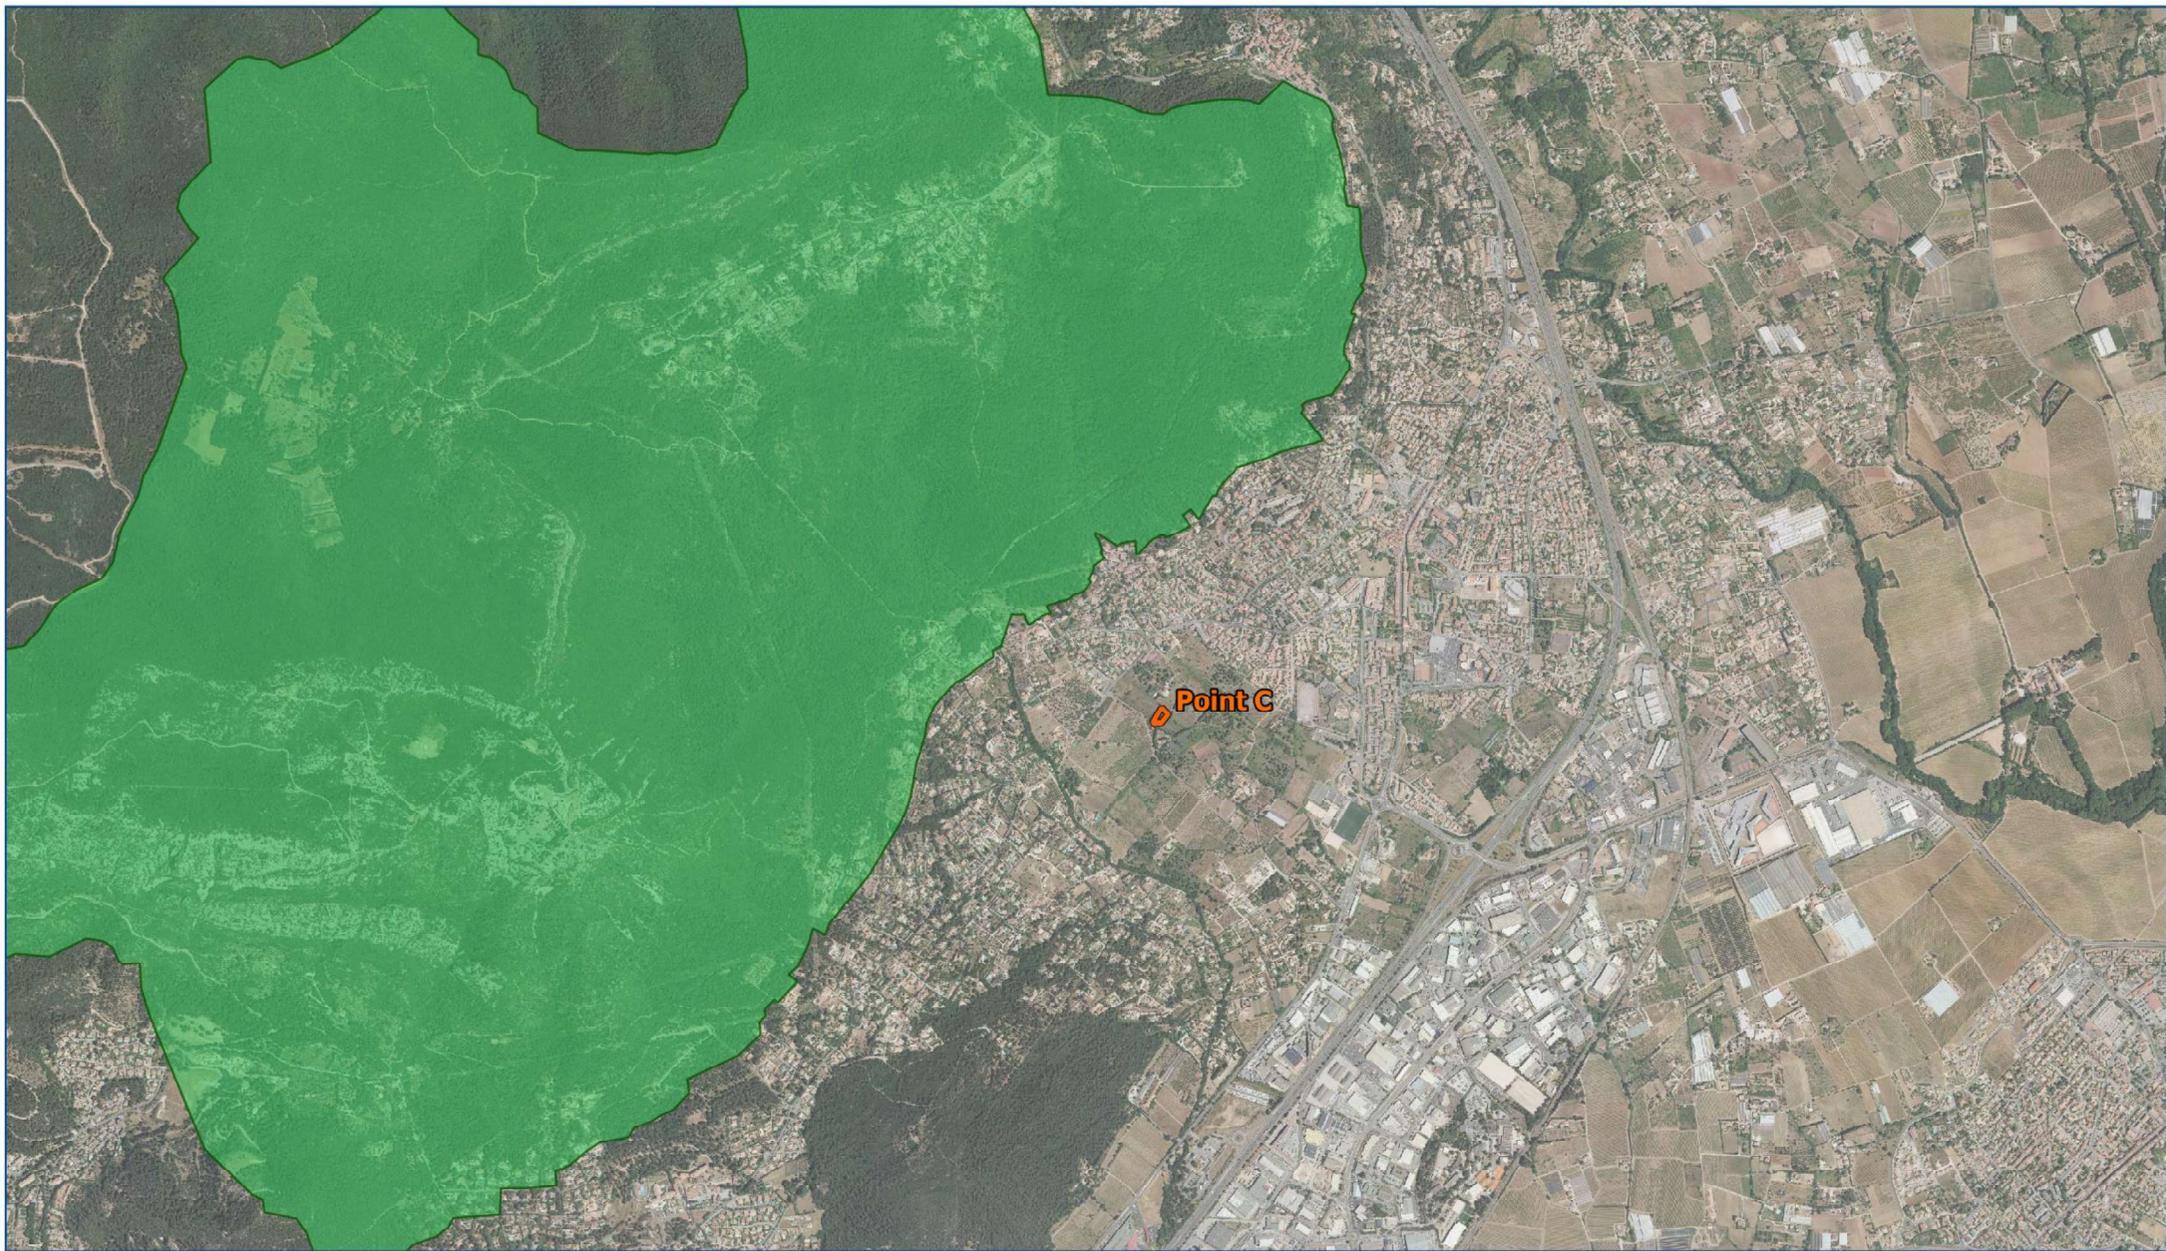

Ouvrage de régulation Point C

Localisation des sites Natura 2000 (1)

Légende

-  Parcelle Point C
- Natura 2000 - ZSC
 -  Mont Caume - Mont Faron -
Forêt Domaniale des Morières


Dessiné par : R. CASTEL
Sources : Société du Canal de Provence - © IGN - BDORTHO ®

0 600 1200 m



1:25000



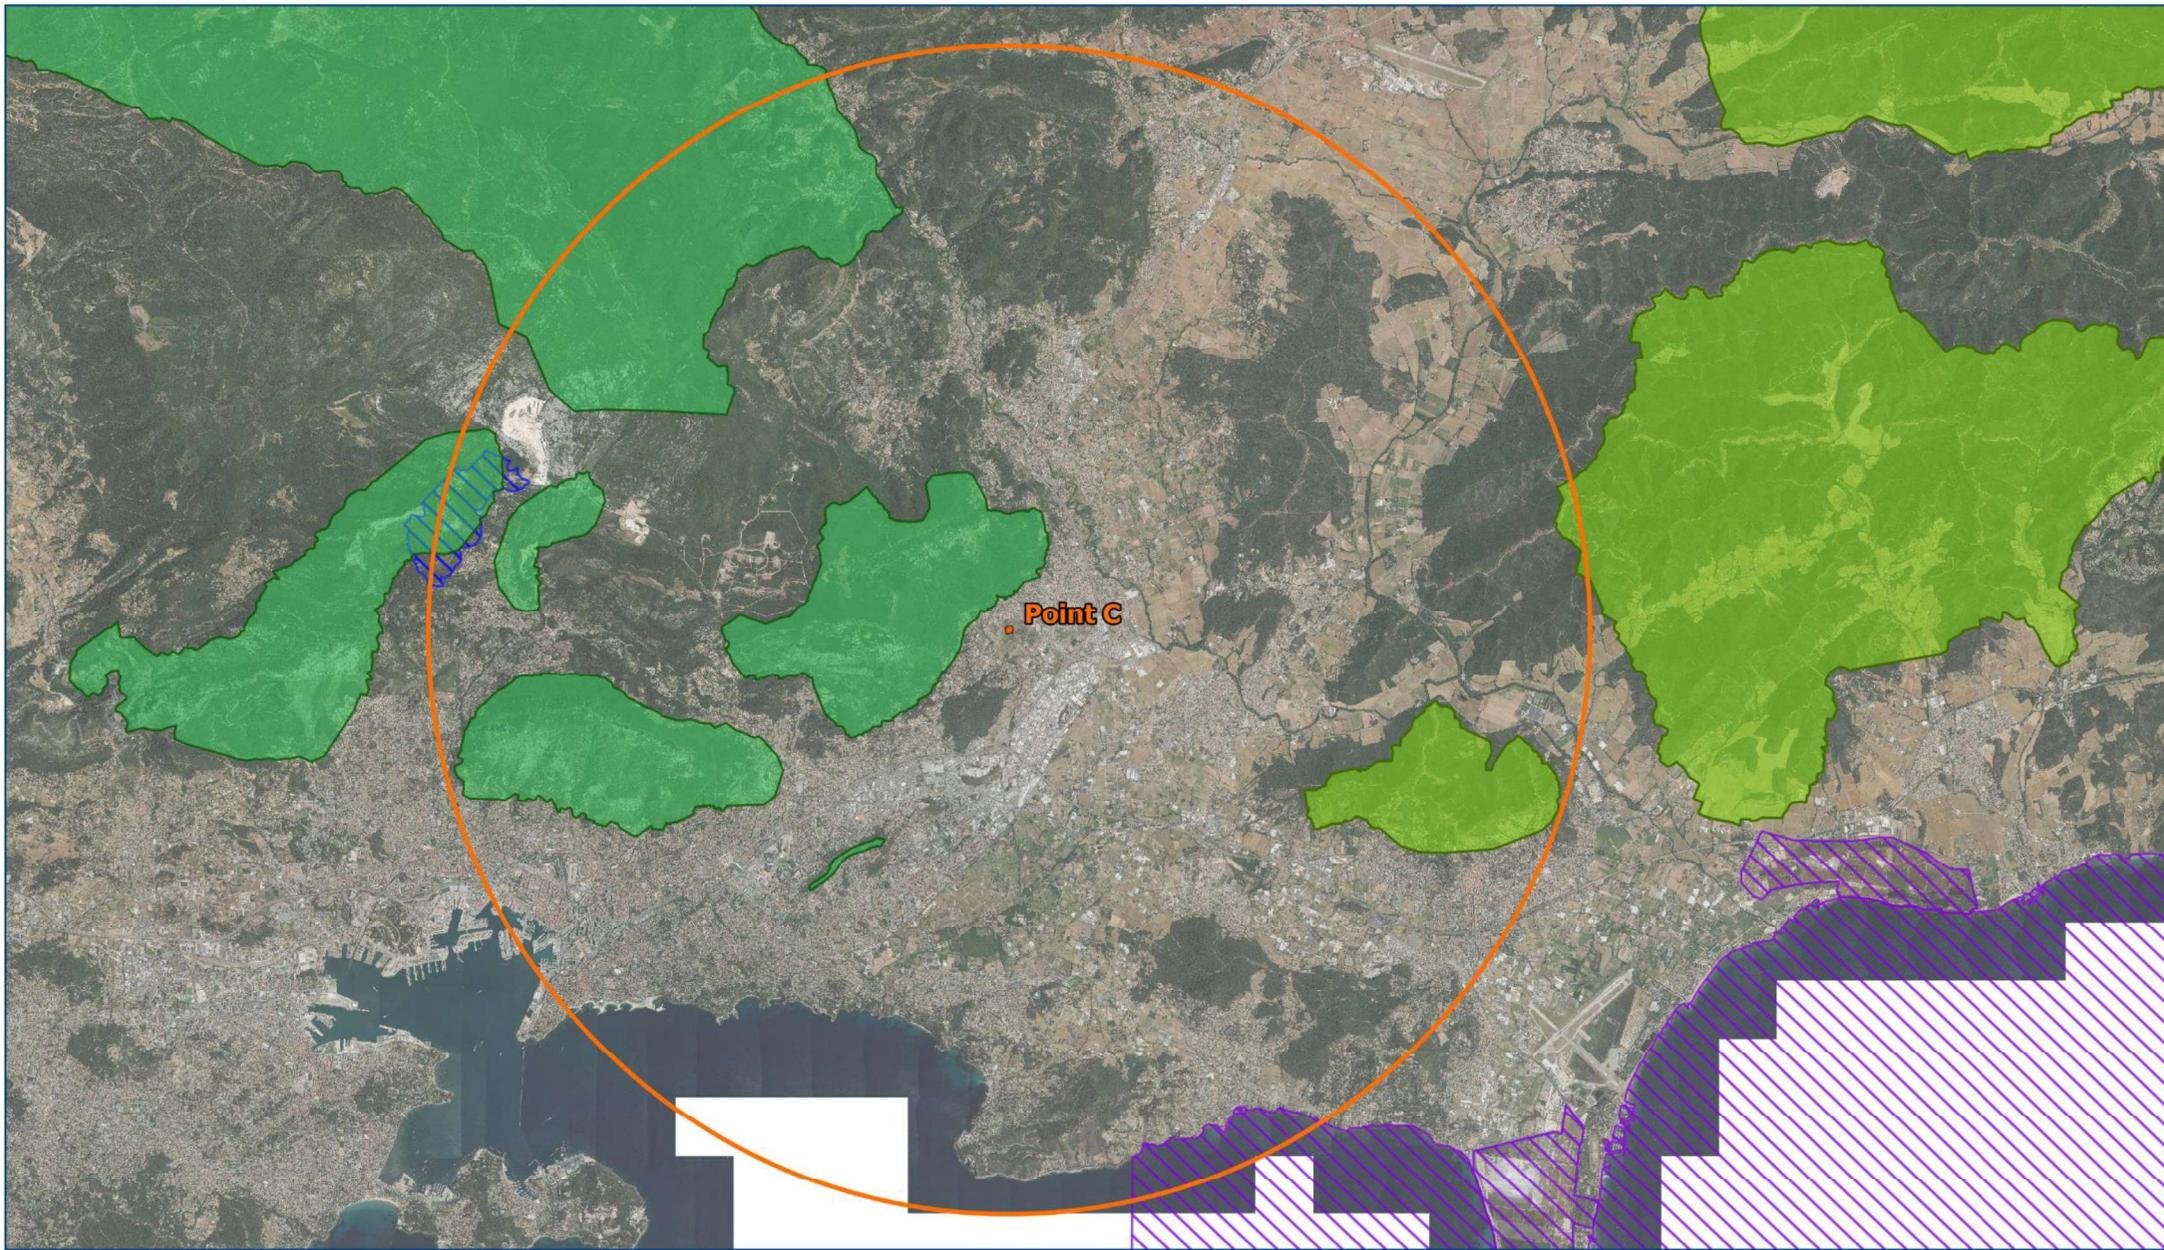

Ouvrage de régulation Point C

Localisation des sites Natura 2000 (2)

Légende

-  Périmètre 10 km
-  Parcelle Point C

Natura 2000 - ZSC

-  Mont Caume - Mont Faron - Forêt Domaniale des Morières
-  La Plaine et le Massif des Maures

Natura 2000 - ZPS

-  Salins d'Hyères - Îles d'Hyères
-  Falaises du Mont Caume


Dessiné par : R. CASTEL
Sources : Société du Canal de Provence - © IGN - BDORTHO ®

0 3000 6000 m



1:130000



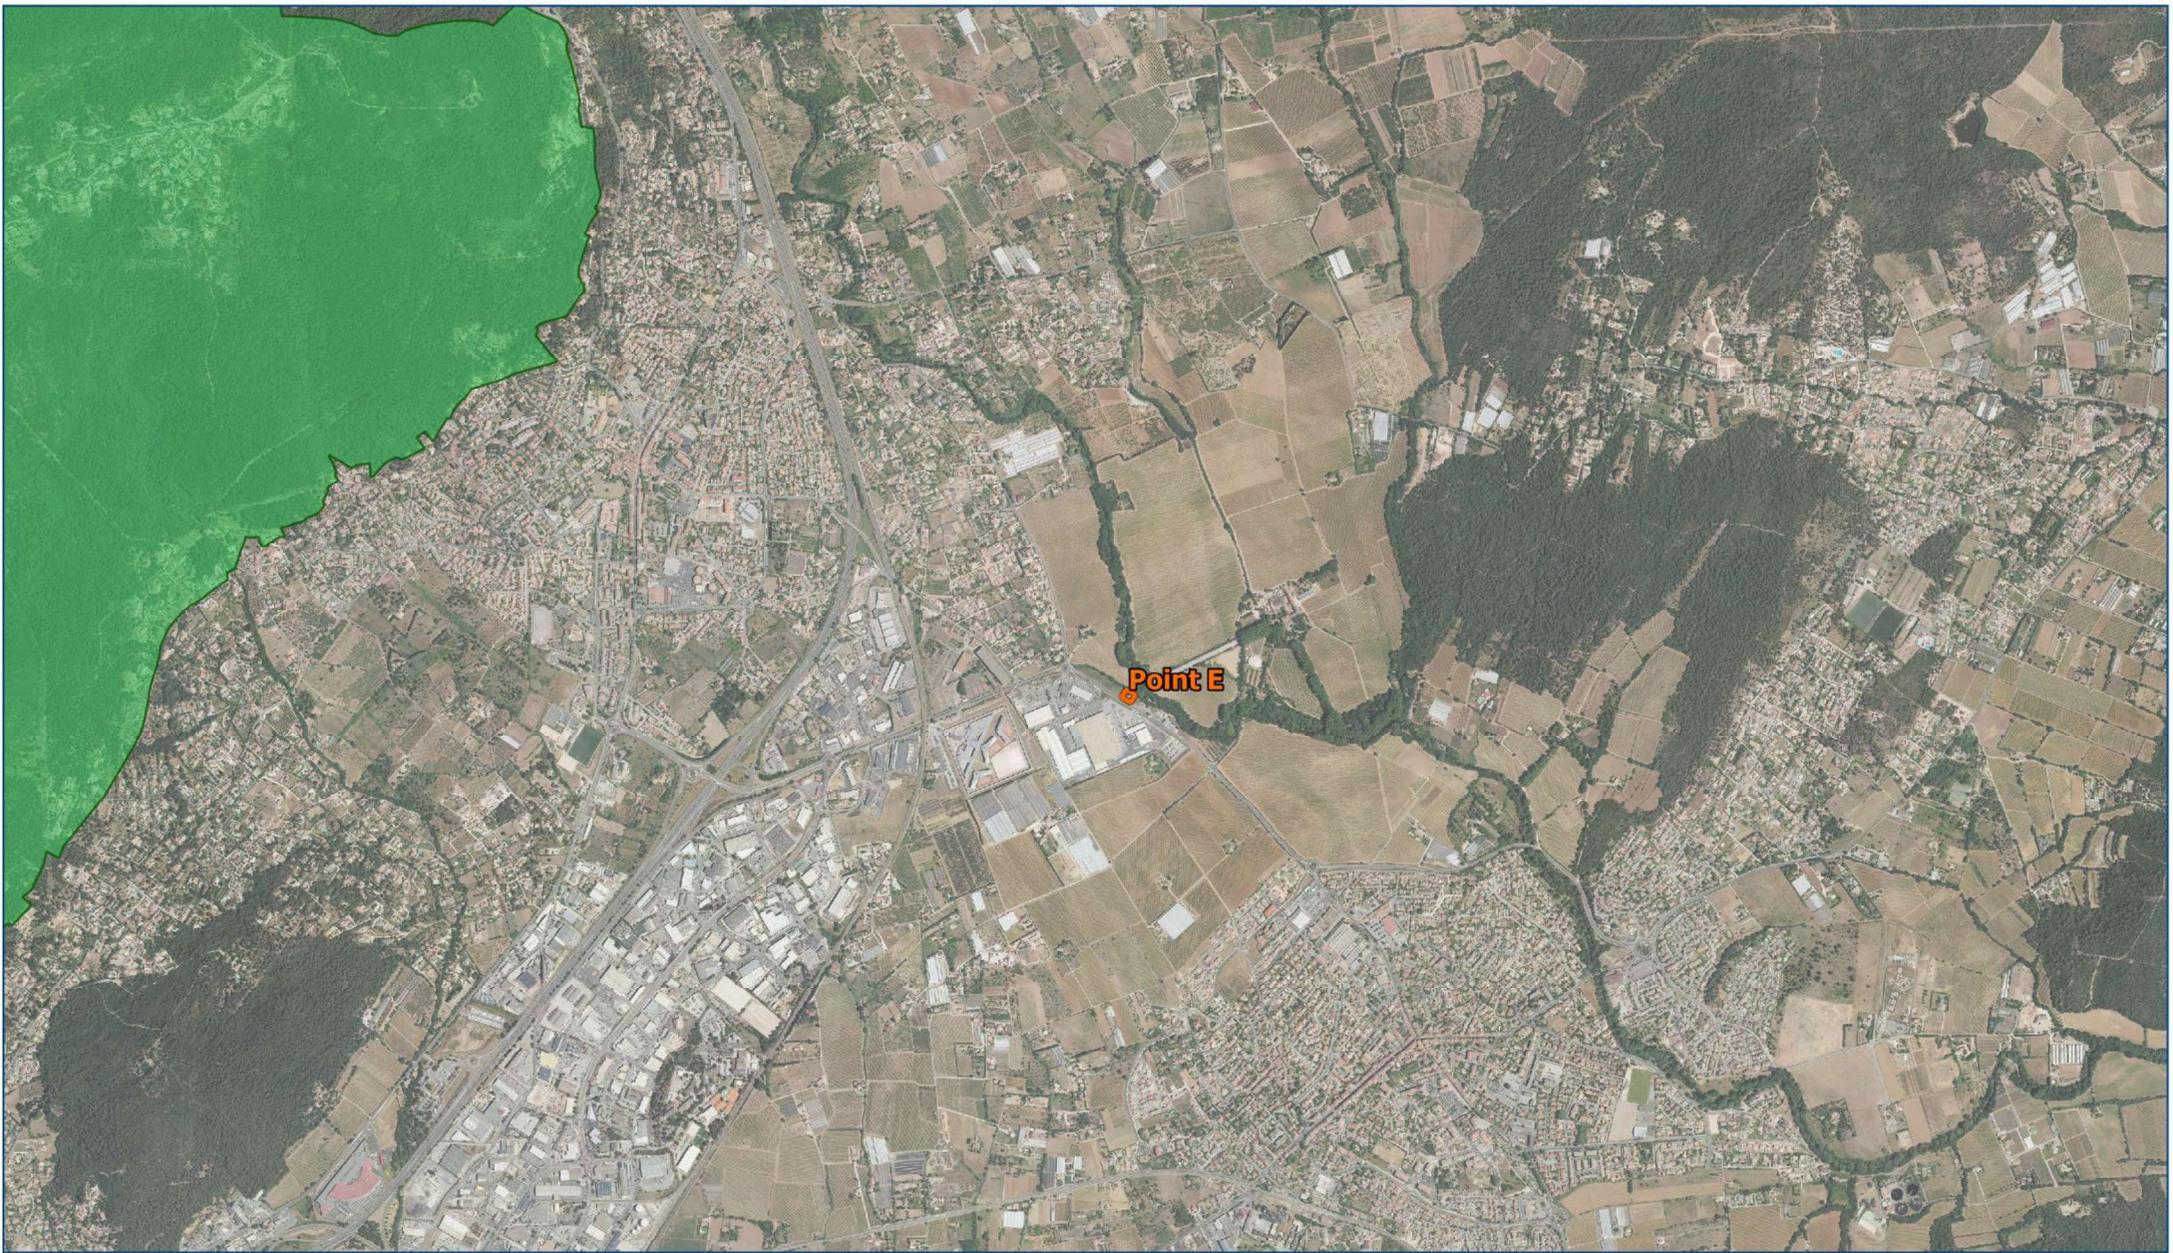

Ouvrage de régulation Point E

Localisation des sites Natura 2000 (1)

Légende

 Parcelle Point E

Natura 2000 - ZSC

 Mont Caume - Mont Faron -
Forêt Domaniale des Morières

Dessiné par : R. CASTEL


Sources : Société du Canal de Provence - © IGN - BDORTHO ®

0 600 1200 m



1:25000



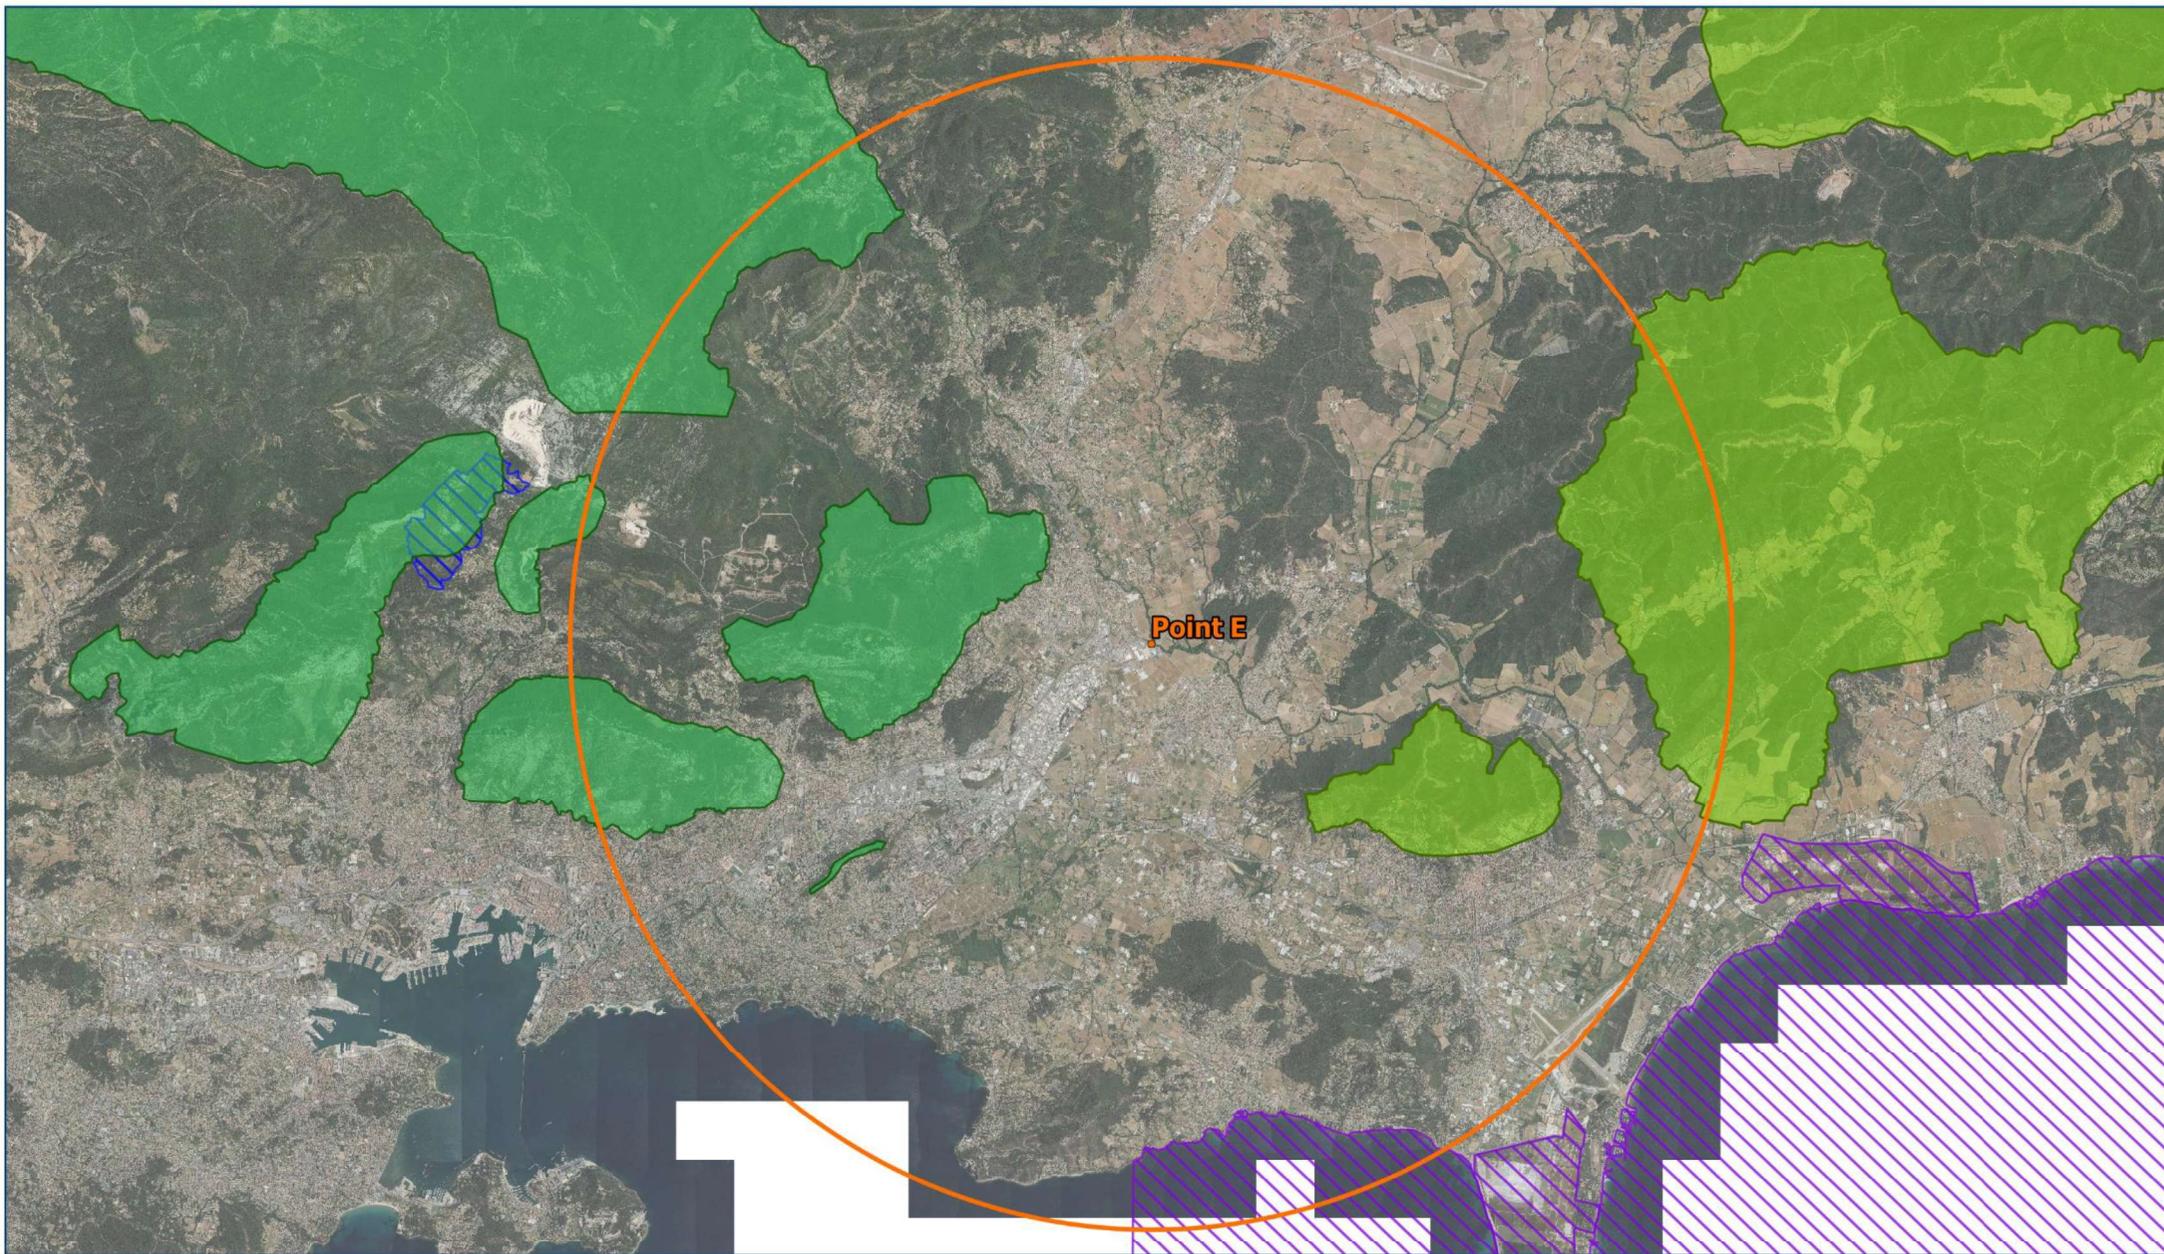

Ouvrage de régulation Point E

Localisation des sites Natura 2000 (2)

Légende

-  Périmètre 10 km
-  Parcelle Point E

Natura 2000 - ZSC

-  Mont Caume - Mont Faron - Forêt Domaniale des Morières
-  La Plaine et le Massif des Maures

Natura 2000 - ZPS

-  Salins d'Hyères - Îles d'Hyères
-  Falaises du Mont Caume

Dessiné par : R. CASTEL
Sources : Société du Canal de Provence - © IGN - BDORTHO ®

0 3000 6000 m



1:130000

