



ANNEXE 3 : PLAN DE SITUATION AU 1/25 000

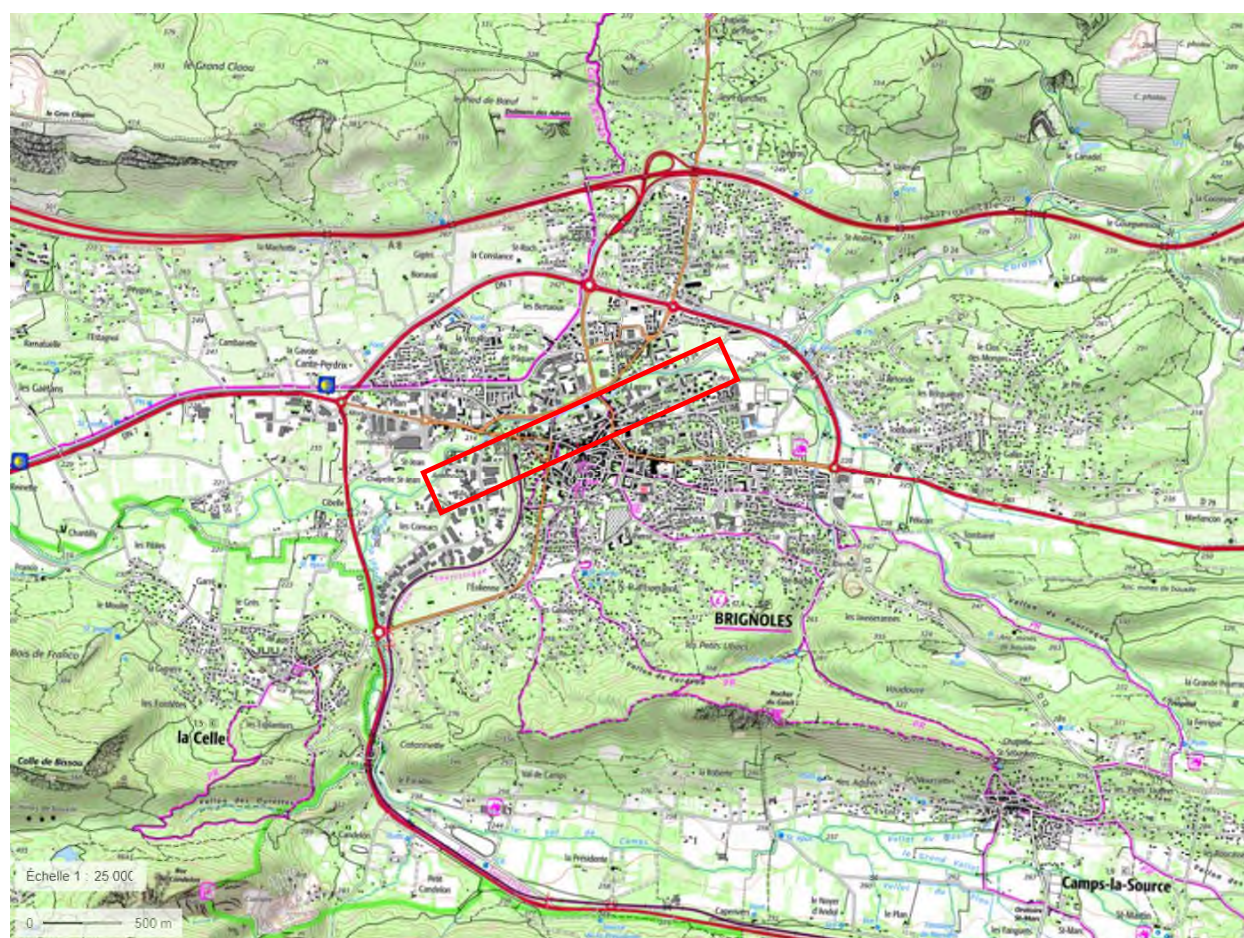

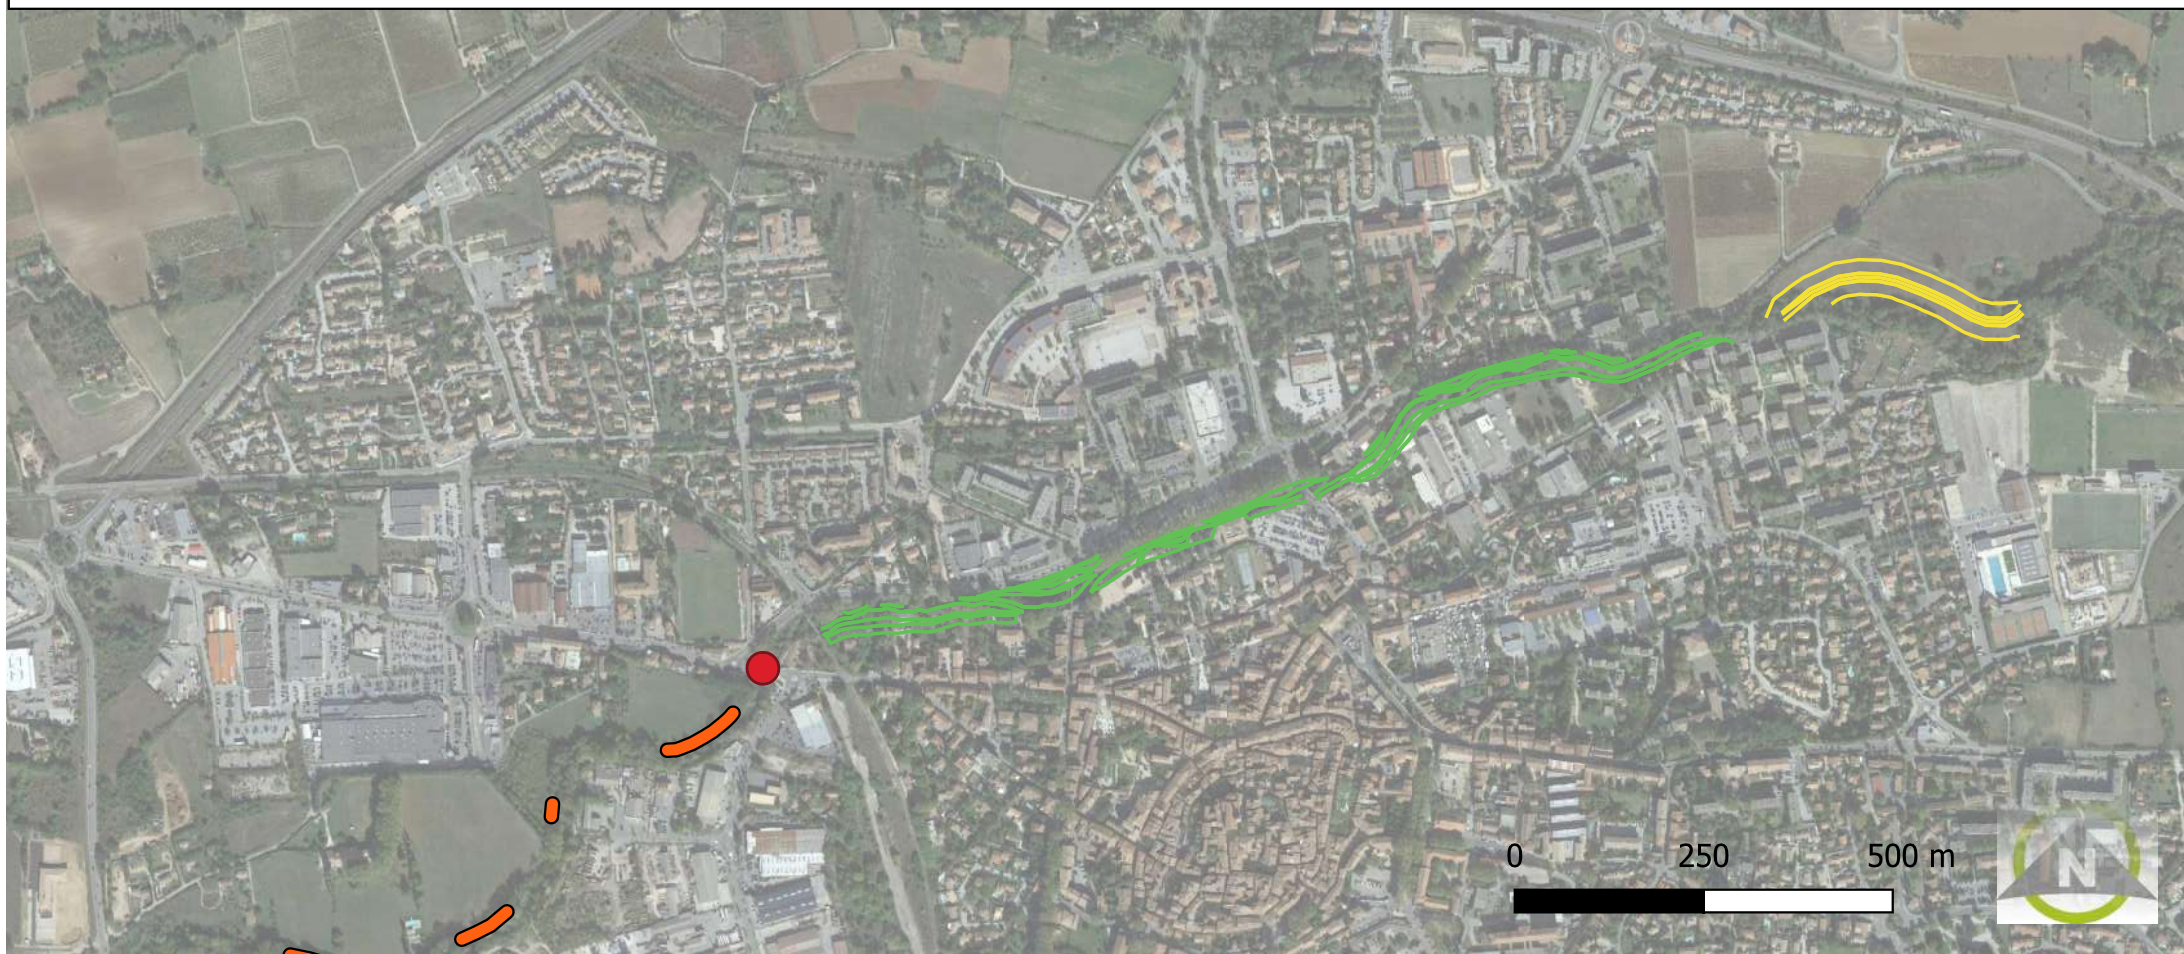

— Arasement de merlon

● Aménagement d'une passe à poissons

— Restauration du Caramy par création de risbermes et diversification du lit

— Création d'un chenal de crue