
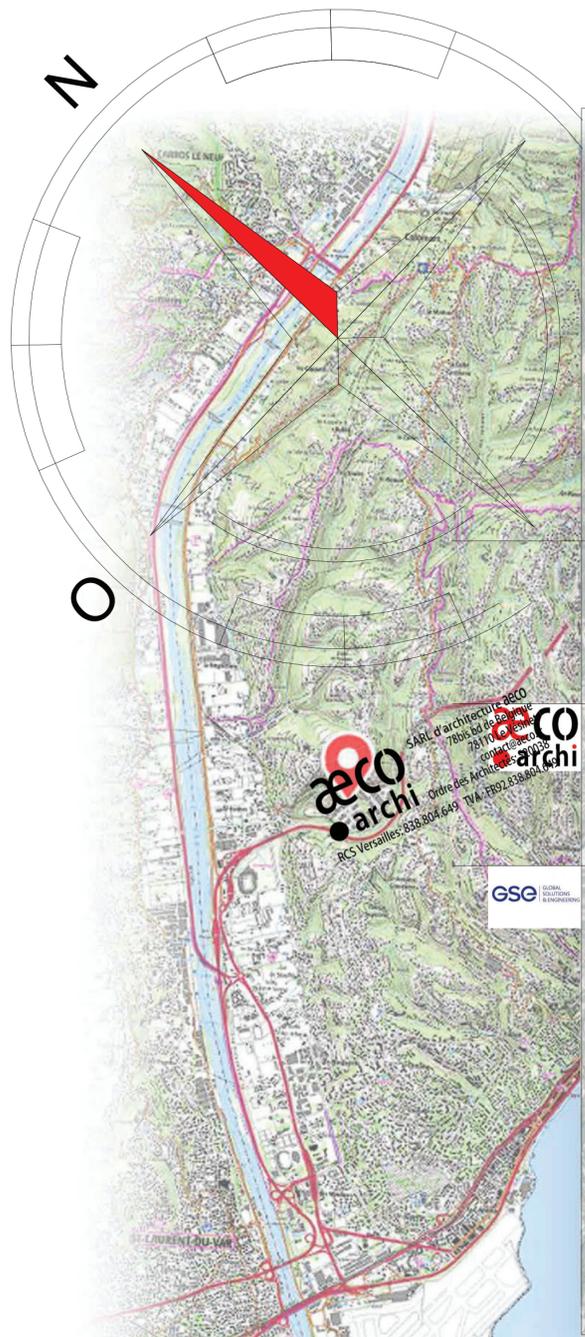


RESEAUX HYDRAULIQUES	
	RESEAU EAU POTABLE Chambre de comptage
RESEAUX INCENDIE	
	RESEAU EAUX INCENDIE
	RESEAU SPRINKLER
RESEAUX SECS	
	LIAISONS EDF
	RESEAU TELECOM / FIBRE OPTIQUE

GTI IMMOBILIER
 SAS au capital de 10 000 Euros
 Angle 18ème Rue 5ème Avenue
 06510 LE BROC
 TEL : 04 93 29 00 75
 RCS GRASSE 953 770 559
 SIRET 953 770 559 00011

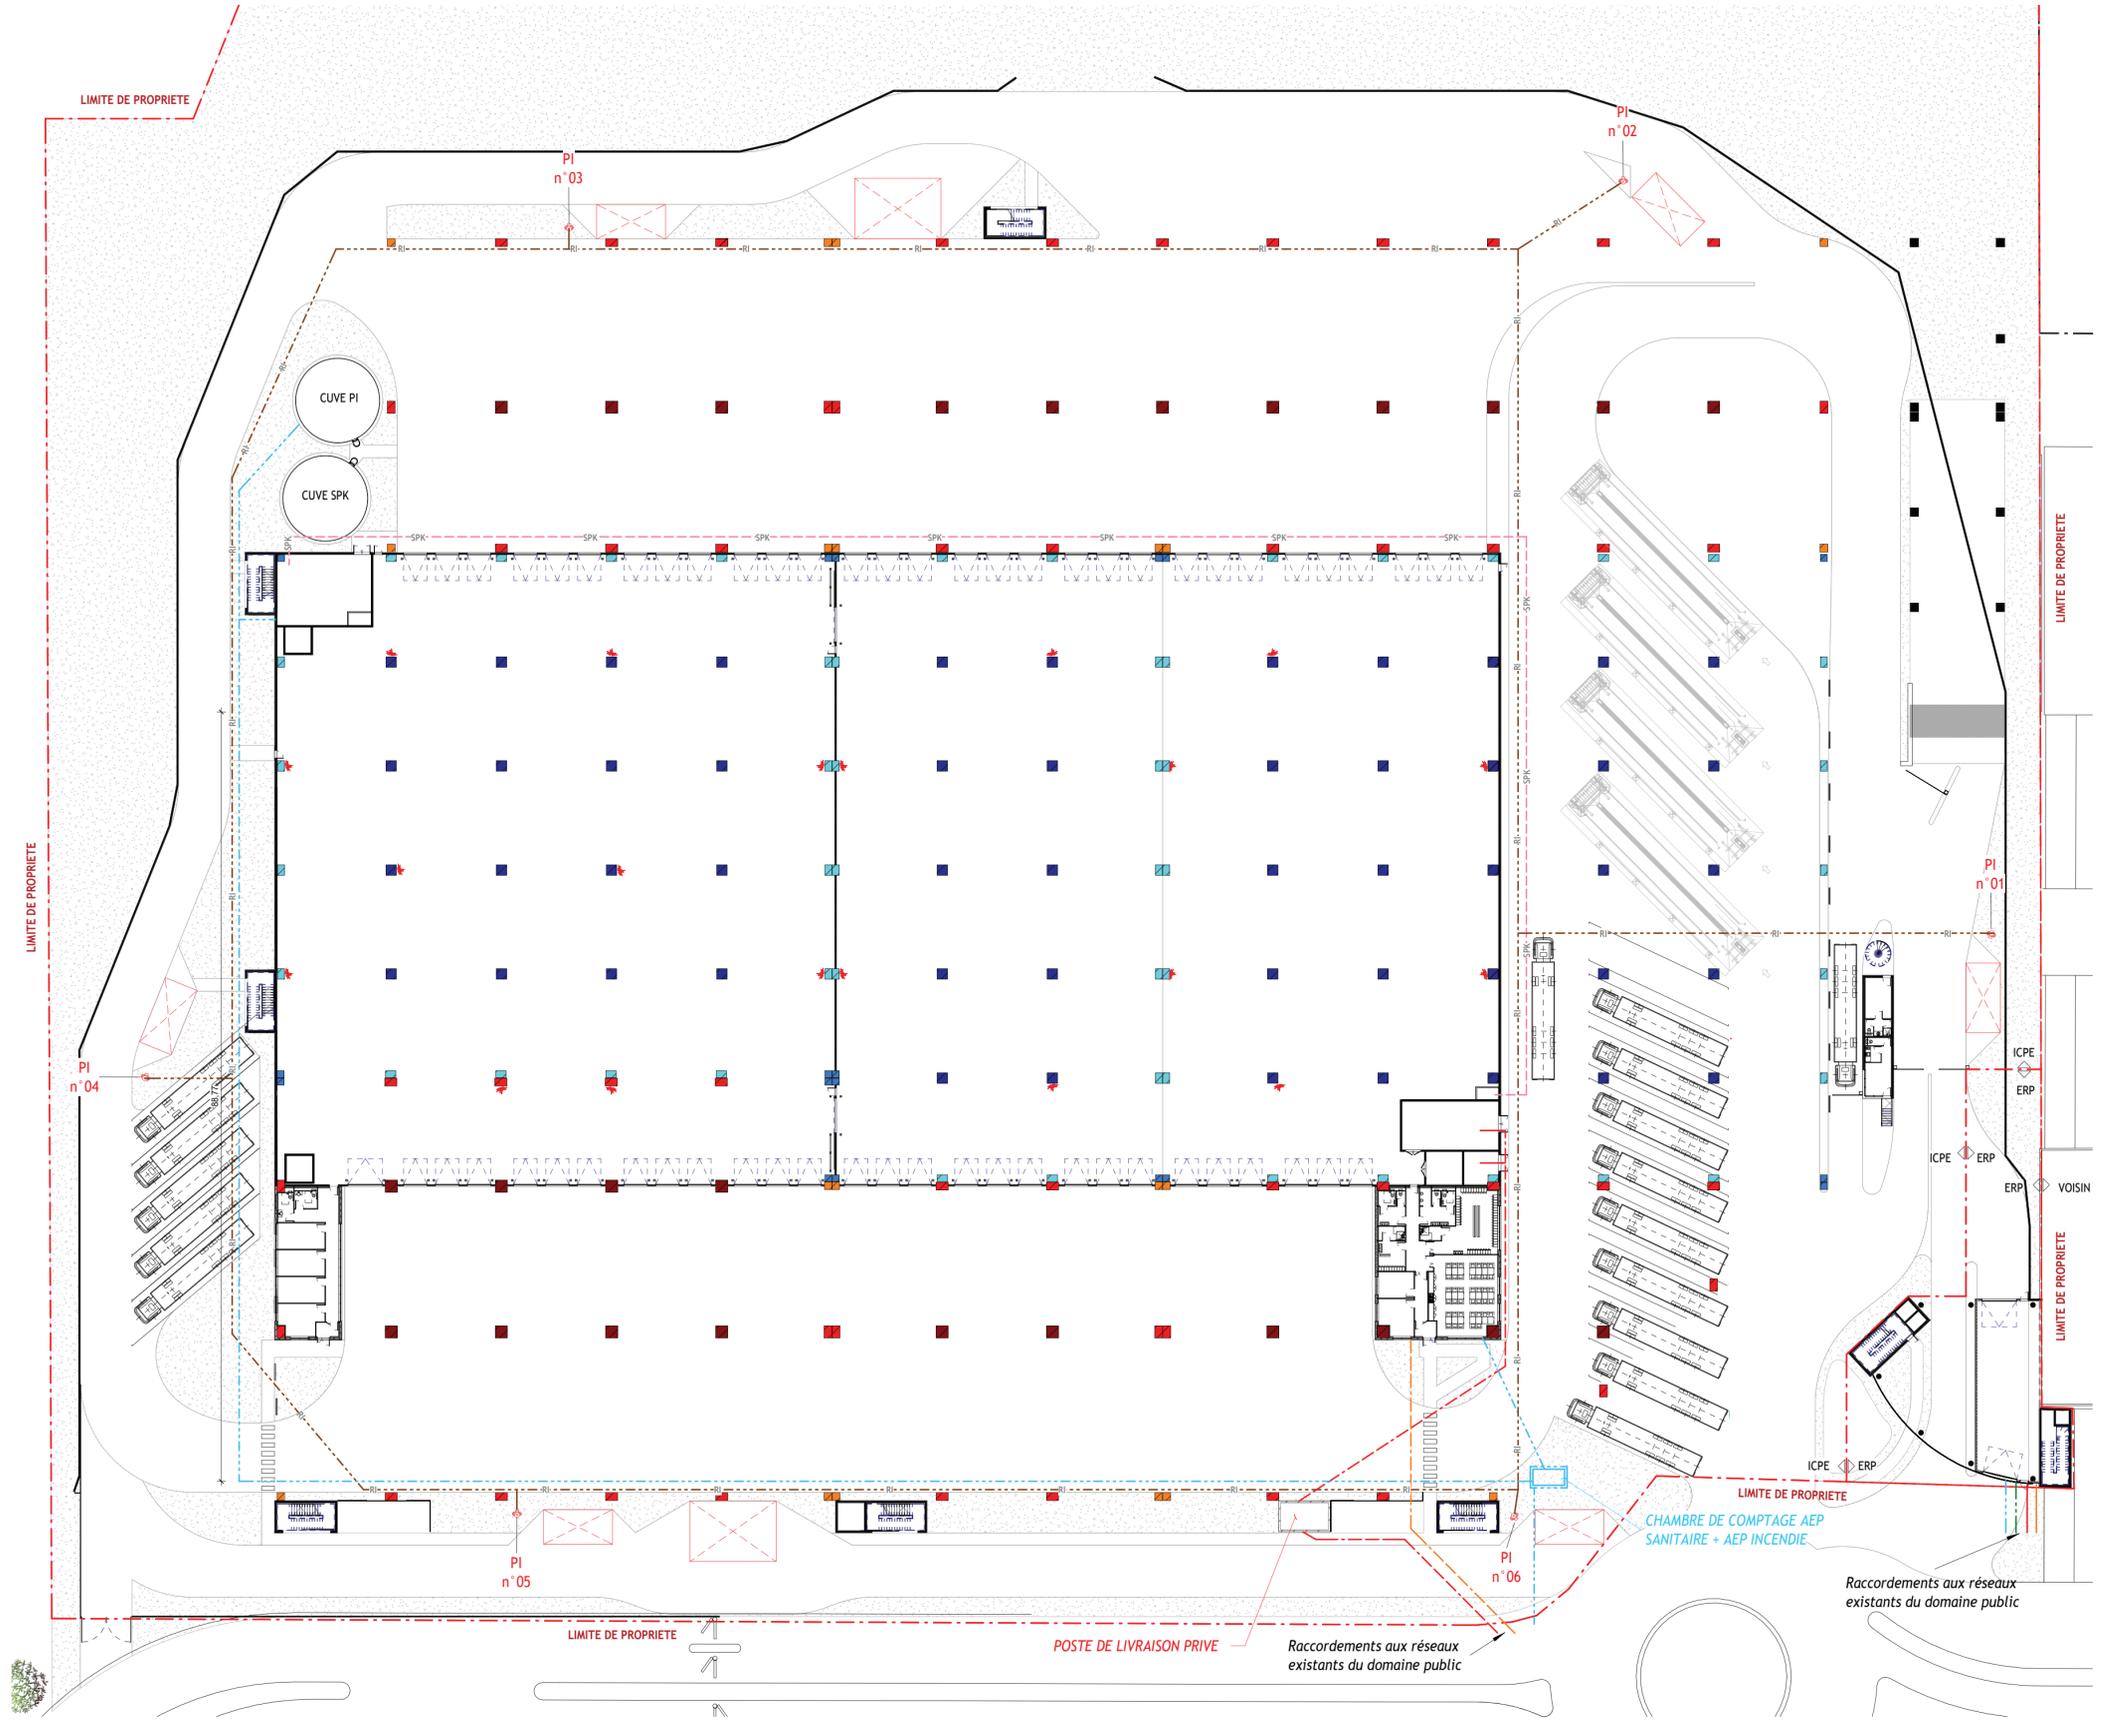

GTI IMMOBILIER
 PARC D'ACTIVITES "SAINT ISIDORE"
 LE PAL - 06 200 NICE

CONSTRUCTION D'UN BATIMENT MULTI-NIVEAUX MIXTE & D'UN R.I.E.

PLAN DES RESEAUX SECS - AEP - INCENDIE

Echelle : 1 : 500 ème
 Date : 02 FEVRIER 2024
 Fichier : 087_X06_GSE_NICE_PC.rvt
 Niveau 0 : 77,30 NGF

DEMANDEUR
 GTI IMMOBILIER
 ZI de Carros
 Angle 18ème et 5ème Avenue
 06510 LE BROC
 Tél: 04.93.29.00.75

ARCHITECTE
 S.A.R.L. d'Architecture AECO
 78bis, Bd de Belgique
 78 110 LE VESINET
 Tél: 06.28.77.81.77

MAITRE D'OEUVRE EXECUTION
 GSE
 Parc d'Activités de l'Aéroport
 310, Allée de la Chartreuse
 CS 50051
 84 005 AVIGNON CEDEX 1
 Tél: 04.90.23.74.00




PC 02e

RETENTION INCENDIE
 Volume à stocker : 4 358 m³ (D9A)
 Stocker intégralement dans les canalisations
 Béton Ø2500
 Assèchement de la Vanne à la détection incendie

BASSIN ETANCHE B1 - Type Cana béton
 Débit de fuite 112,7 l/s
 Période de retour 10 ans - Volume : 1 702 m³
 Capacité des Ø2500 Béton : 4 358 m³
 Période de retour 30 ans - Volume : 2 496 m³
 Capacité des Ø2500 Béton : 4 358 m³
 Surface imperméabilisée = 37 574 m² (112,7 l/s)

BASSIN B2 d'infiltration
 Talus 3/2
 Période de retour 10 ans - Volume : 28 m³
 Débit de fuite 0,9 l/s - He : 0,70 m
 Surface au NPE = 56 m²
 Période de retour 30 ans - Volume : 37 m³
 Débit de fuite 1 l/s - He : 0,80 m
 Surface au NPE = 61 m²
 Perméabilité : 3,410⁻⁵ m/s - Coefficient de sécurité 50%

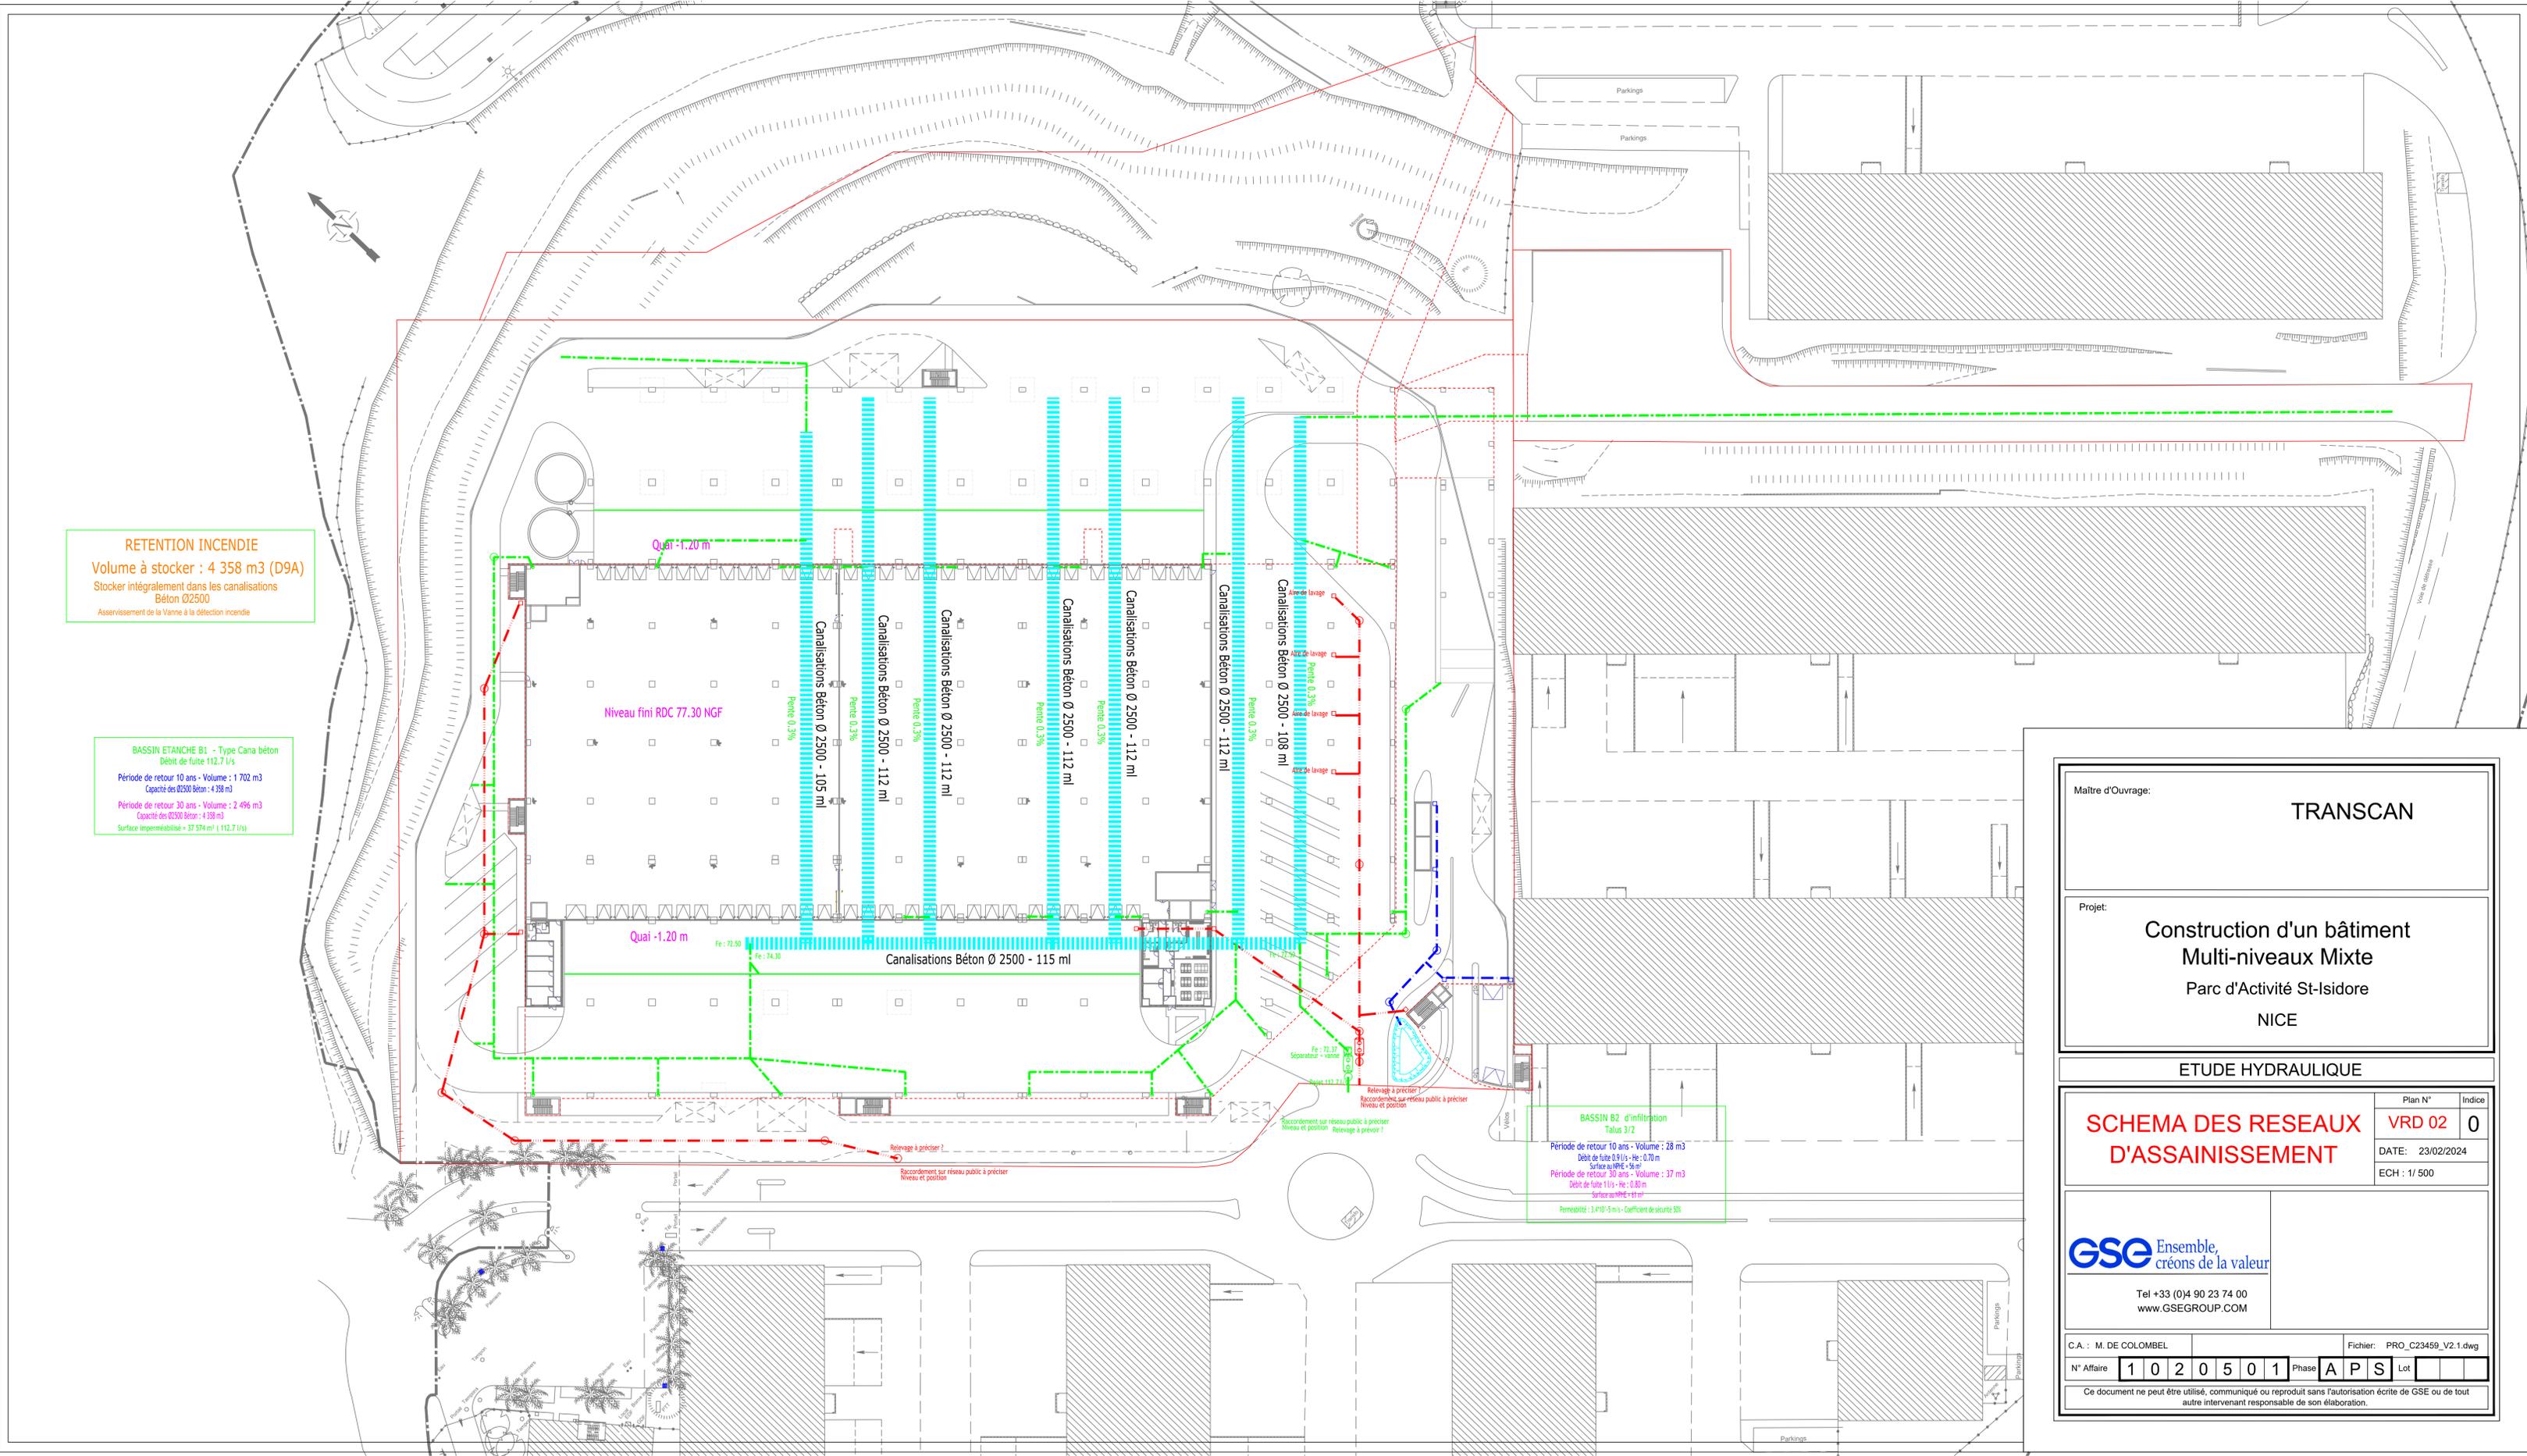

Maitre d'Ouvrage: **TRANSCAN**

Projet: **Construction d'un bâtiment Multi-niveaux Mixte**
Parc d'Activité St-Isidore
NICE

ETUDE HYDRAULIQUE

SCHEMA DES RESEAUX D'ASSAINISSEMENT

Plan N°	Indice
VRD 02	0
DATE: 23/02/2024	
ECH : 1/ 500	

GSE Ensemble, créons de la valeur

Tel +33 (0)4 90 23 74 00
 www.GSEGROUP.COM

C.A. : M. DE COLOMBEL Fichier: PRO_C23459_V2.1.dwg

N° Affaire **1 0 2 0 5 0 1** Phase **A P S** Lot

Ce document ne peut être utilisé, communiqué ou reproduit sans l'autorisation écrite de GSE ou de tout autre intervenant responsable de son élaboration.

ANNEXE 6 : Plans des abords du projet au 1 / 2500



GTI IMMOBILIER
Surface projet : 45.478,3m²

GTI IMMOBILIER - Servitude d'accès
Surface: 3.566m²

Images ©2024 CNES / Airbus, Maxar Technologies, Données cartographiques ©2024 France Conditions Confidentialité Envoyer des commentaires 100 m

DEMANDEUR	ARCHITECTE	MAITRE D'OEUVRE EXECUTION	PIECE N°2	VUE AERIENNE - RAYON 100m
GTI IMMOBILIER ZI de Carros Angle 18ème et 5ème Avenue 06510 LE BROC Tél: 04.93.29.00.75	 S.A.R.L. d'Architecture AECO 78bis, Bd de Belgique 78 110 LE VESINET Tél: 06.28.77.81.77	 GSE Parc d'Activités de l'Aéroport 310, Allée de la Chartreuse CS 50051 84 005 AVIGNON CEDEX 1		GTI IMMOBILIER PARC D'ACTIVITES "SAINT ISIDORE" LE PAL - 06 200 NICE

ANNEXE 7 : Plan de localisation du projet par rapport aux sites Natura 2000 présents dans un rayon de 10 km (Source : ECOSPHERE)



Sites Natura 2000



Projet de démolition et construction d'une plateforme logistique multi niveau - Nice (06)

