Golfe de Saint-Tropez
Territoire d'exception

COMMUNAUTÉ DE COMMUNES DU GOLFE DE SAINT-TROPEZ

PRO

CRÉATION D'UN MUR CHASSE MER AFIN DE PROTÉGER LA ROUTE SURPLOMBANT LA PLAGE DE GIGARO

PHASAGE GENERAL DES TRAVAUX

	Modifications	Phase	Date
0	Première diffusion		19/12/2023

Dessin: **FVI** | Contr: **SBE** | Appro: **SLE** | Echelle : **-** | Numéro Affaire : **CORCCGST 21-2022**

C O R 0 2 1 2 2 P R O M E T H 0 2 0

Référence DWG : C:\CORINTHE\Projets\CCGST\CORCCGST 21-2022 Gigaro Mur chasse mer\2_Mission\7_PRO\Plans\COR-021-22-PRO-METH-02-0.dwg

CORINTHE INGÉNIERIE
890 chemin du Peyrat ZA du Grand Pont 83310 Grimaud, France
Tél: +33(0)4.94.97.05.25 - Fax: +33(0)4.94.81.53.89
E.mail: contact@corinthe-ing.com - Web: www.corinthe-ing.com

"Ces documents sont confidentiels et établis à l'intention exclusive de ses destinataires. Ils peuvent contenir des données protégées par des droits de propriété intellectuelle. Toute utilisation de ces documents non conforme à leur destination, toute reproduction, toute diffusion ou toute publication, totale ou partielle, est interdite, sauf autorisation expresse de Corinthe Ingénierie. Copyright©CORINTHE Ingénierie. Tous droits réservés".

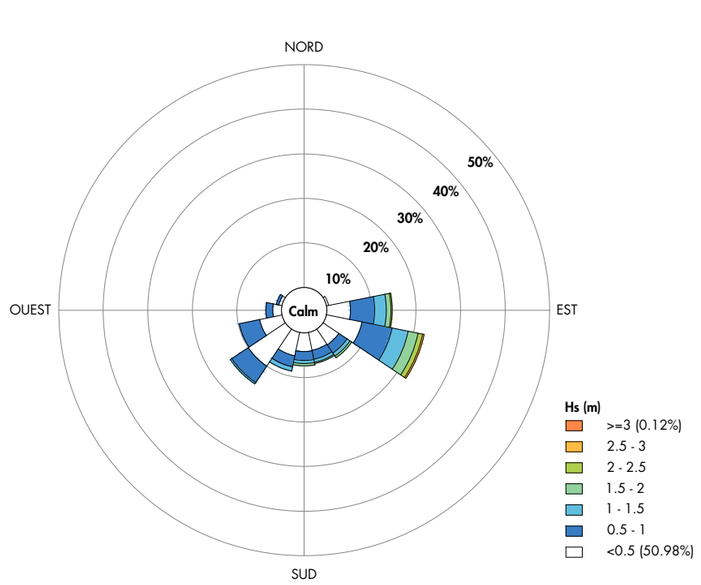

Rose des Houles
Point GIGARO sur la période 1994-2018 (Résolution : 22.5°)

Niveaux d'Eau de Projet

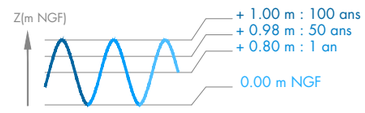

Marée au Port de Cavalaire

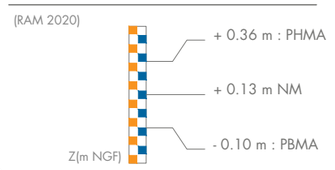

DOCUMENTS DE RÉFÉRENCE :

CORINTHE Ingénierie :

COR-021-22-PRO-PLAN-01 "ÉTAT DES LIEUX EXISTANT"
COR-021-22-PRO-PLAN-02 "VUE EN PLAN PROJET"
COR-021-22-PRO-COUP-02 "COUPES TYPES PROJET"
COR-021-22-PRO-METH-01 "RÉALISATION DU MUR MÉTHODOLOGIE D'EXÉCUTION"

PHASE 1

- Installation de chantier
- Dépose d'équipements et mobiliers urbains existants

NOTA :

Les plans sont donnés à titre indicatif, en aucun cas de documents d'exécution.

Système de coordonnées : Rattaché au système Lambert 93
Système de nivellement : Rattaché au NGF IGN69

0 5 10 15 20 25m
2.5 7.5 12.5 17.5 22.5

Golfe de Saint-Tropez
Territoire d'exception

COMMUNAUTÉ DE COMMUNES DU GOLFE DE SAINT-TROPEZ

CRÉATION D'UN MUR CHASSE MER
AFIN DE PROTÉGER LA ROUTE
SURPLOMBANT LA PLAGE DE GIGARO

PHASAGE GÉNÉRAL DES TRAVAUX

COR-021-22-PRO-METH-02-0

Dessin : **FVI**	Affaire : CORCCGST 21-2022
Contrôle : **SBE**	Echelle : **1/250**
Appro : **SLE**	Page : **02/04** — Ind: **0**

CORINTHE INGÉNIERIE

"L'ensemble des données, graphiques et/ou techniques du présent document est couvert par les droits de propriété intellectuelle qui bénéficient à CORINTHE Ingénierie. Toute reproduction, utilisation, références qu'elle(s) soi(ent) partielle(s) et/ou totale(s) est interdite et fera l'objet de poursuites pénales. Seul le bénéficiaire (client), sous réserves du respect des clauses du CCAG et/ou CCAP peut en avoir la propriété intellectuelle"

PHASE 2

- Amené des engins et du matériel par grutage

A l'avancement par tranche de 30 ml :

- Création d'une piste d'accès provisoire
- Réalisation d'un merlon de protection (Voir COUPE TYPE)

Les travaux se réaliseront conformément au plan :
COR-021-22-PRO-METH-02 - RÉALISATION DU MUR MÉTHODOLOGIE D'EXÉCUTION

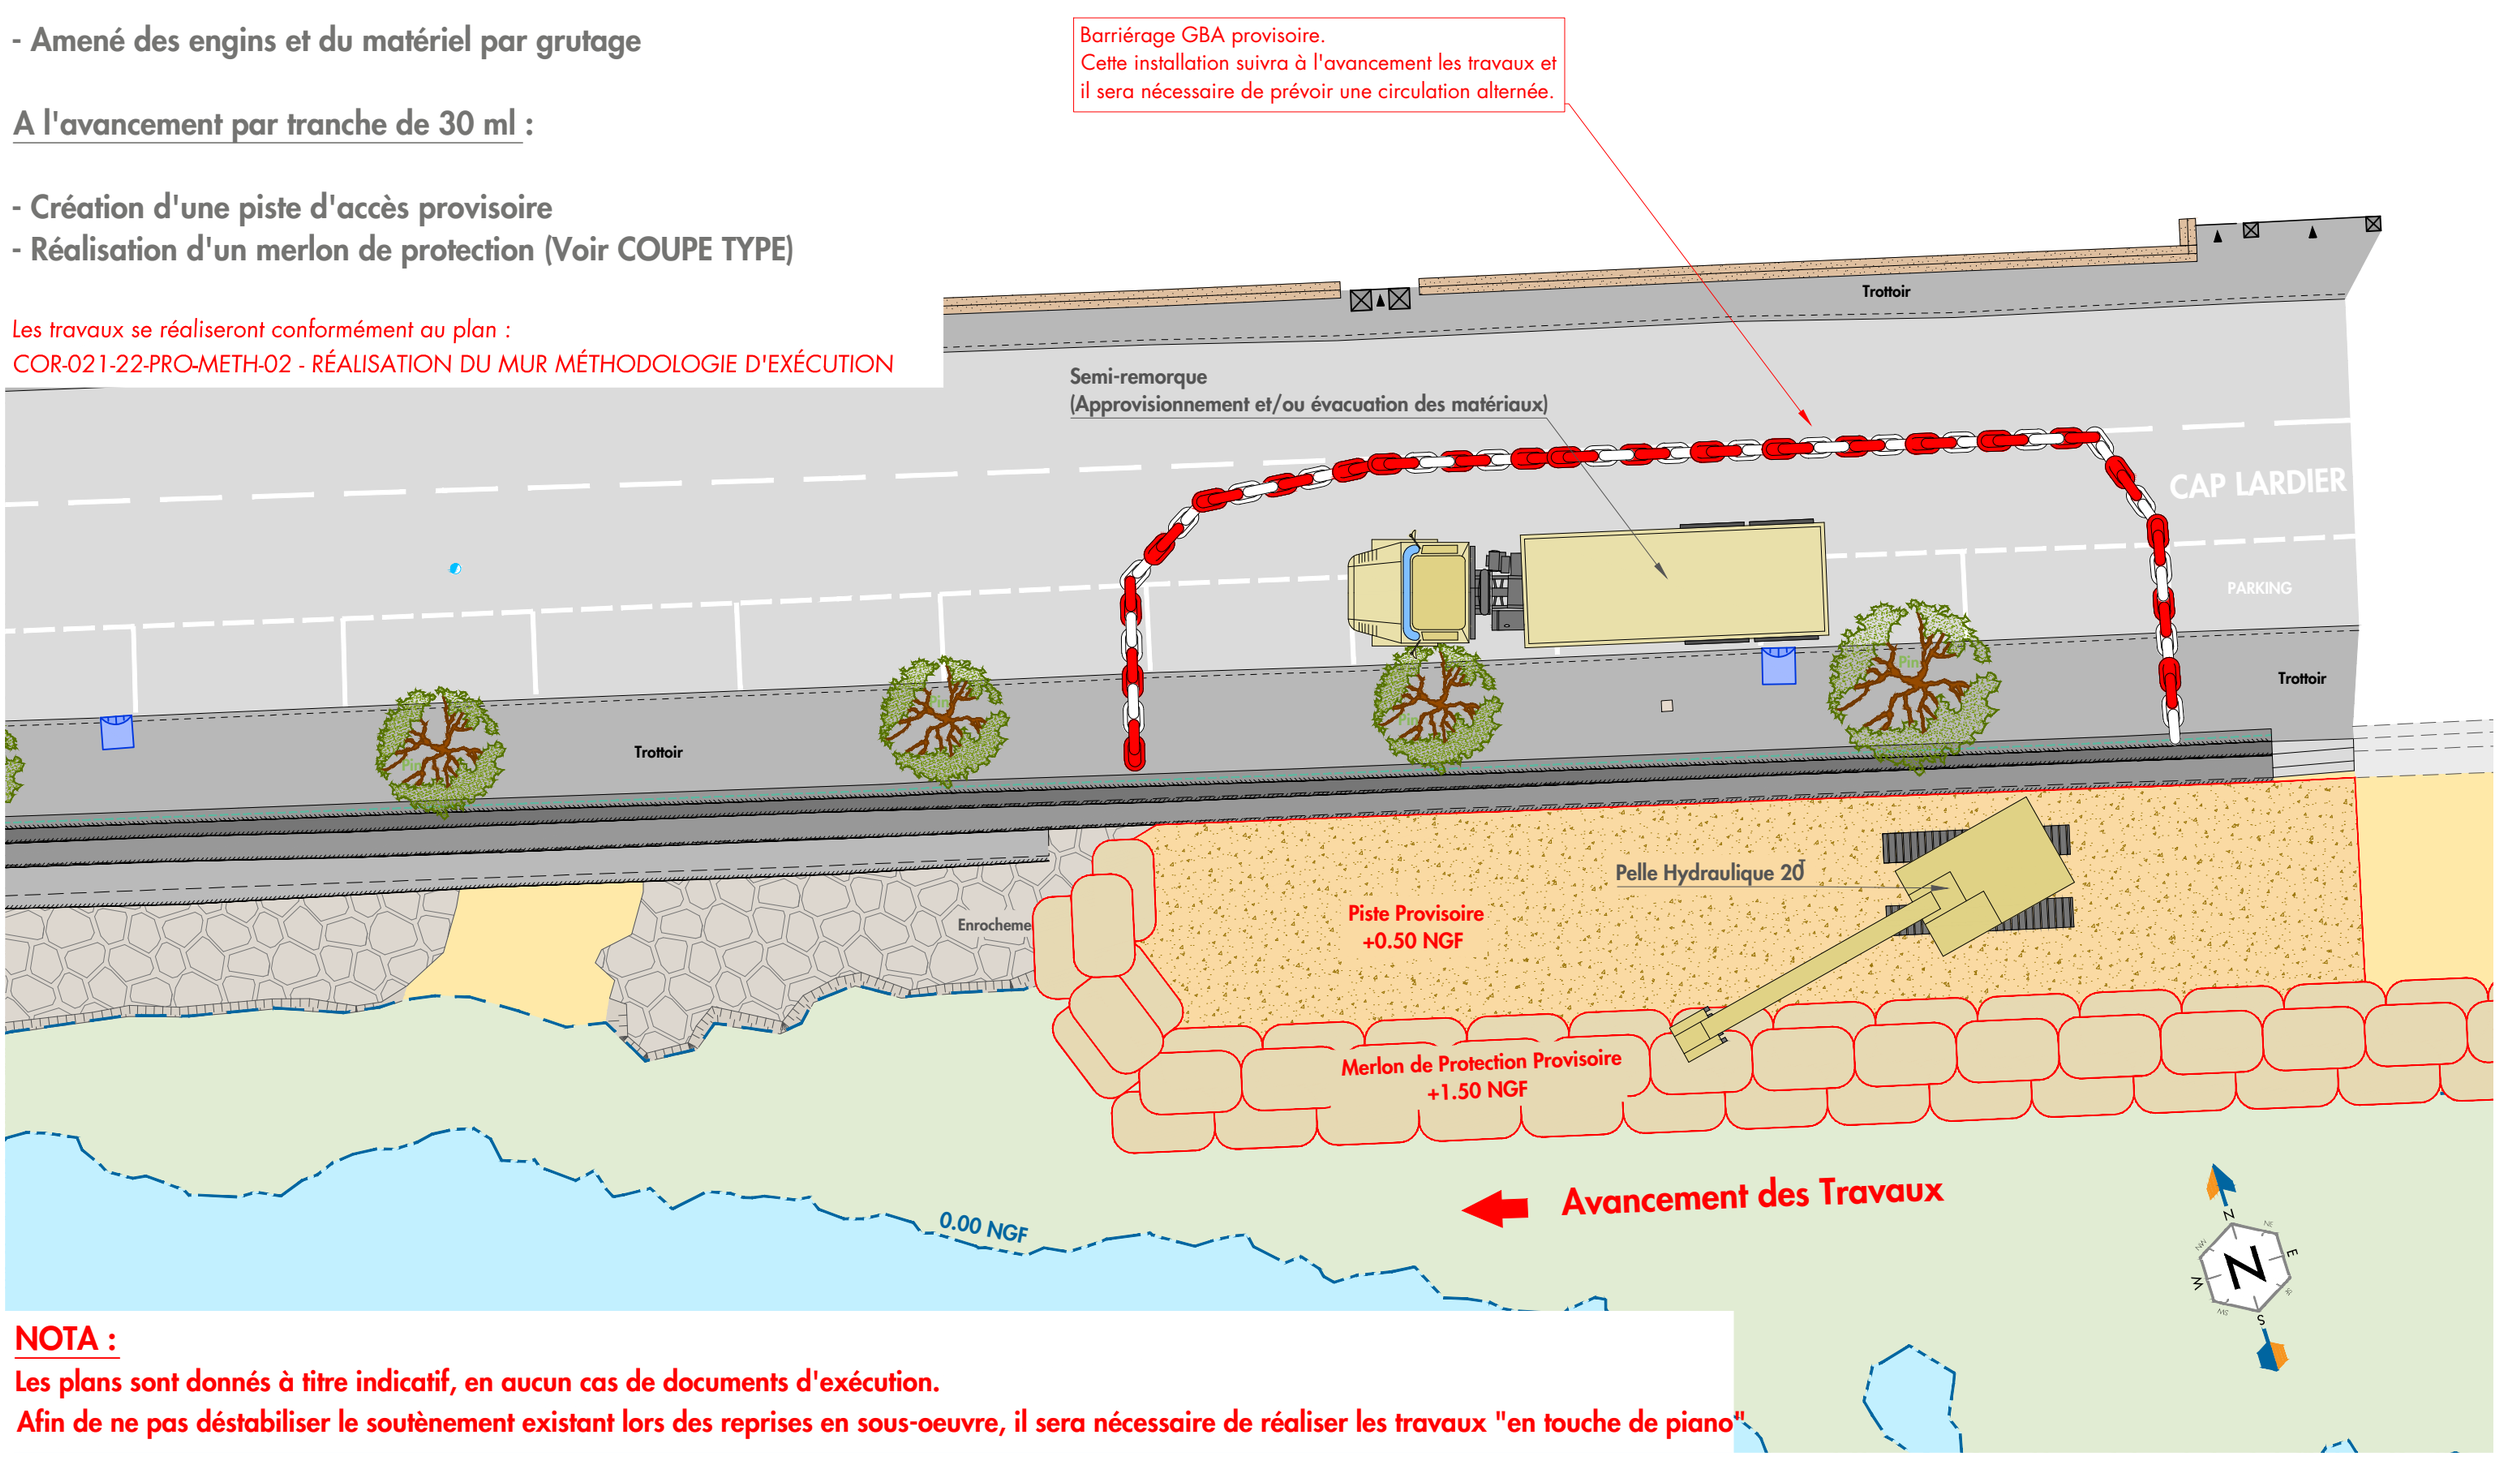

NOTA :

Les plans sont donnés à titre indicatif, en aucun cas de documents d'exécution.

Afin de ne pas déstabiliser le soutènement existant lors des reprises en sous-oeuvre, il sera nécessaire de réaliser les travaux "en touche de piano".

Système de coordonnées : Rattaché au système Lambert 93
Système de nivellement : Rattaché au NGF IGN69

0 — 3 — 6 — 9 — 12 — 15m
1.5 — 4.5 — 7.5 — 10.5 — 13.5

Golfe de Saint-Tropez — Territoire d'exception
COMMUNAUTÉ DE COMMUNES DU GOLFE DE SAINT-TROPEZ

CRÉATION D'UN MUR CHASSE MER
AFIN DE PROTÉGER LA ROUTE
SURPLOMBANT LA PLAGE DE GIGARO
PHASAGE GÉNÉRAL DES TRAVAUX

COR-021-22-PRO-METH-02-0

Dessin : **FVI**	Affaire : CORCCGST 21-2022
Contrôle : **SBE**	Echelle : **1/150**
Appro : **SLE**	Page : **03/04** — Ind: **0**

CORINTHE INGÉNIERIE

"L'ensemble des données, graphiques et/ou techniques du présent document est couvert par les droits de propriété intellectuelle qui bénéficient à CORINTHE Ingénierie. Toute reproduction, utilisation, références qu'elle(s) soi(ent) partielle(s) et/ou totale(s) est interdite et fera l'objet de poursuites pénales. Seul le bénéficiaire (client), sous réserves du respect des clauses du CCAG et/ou CCAP peut en avoir la propriété intellectuelle"

PHASE 2

COUPE TYPE

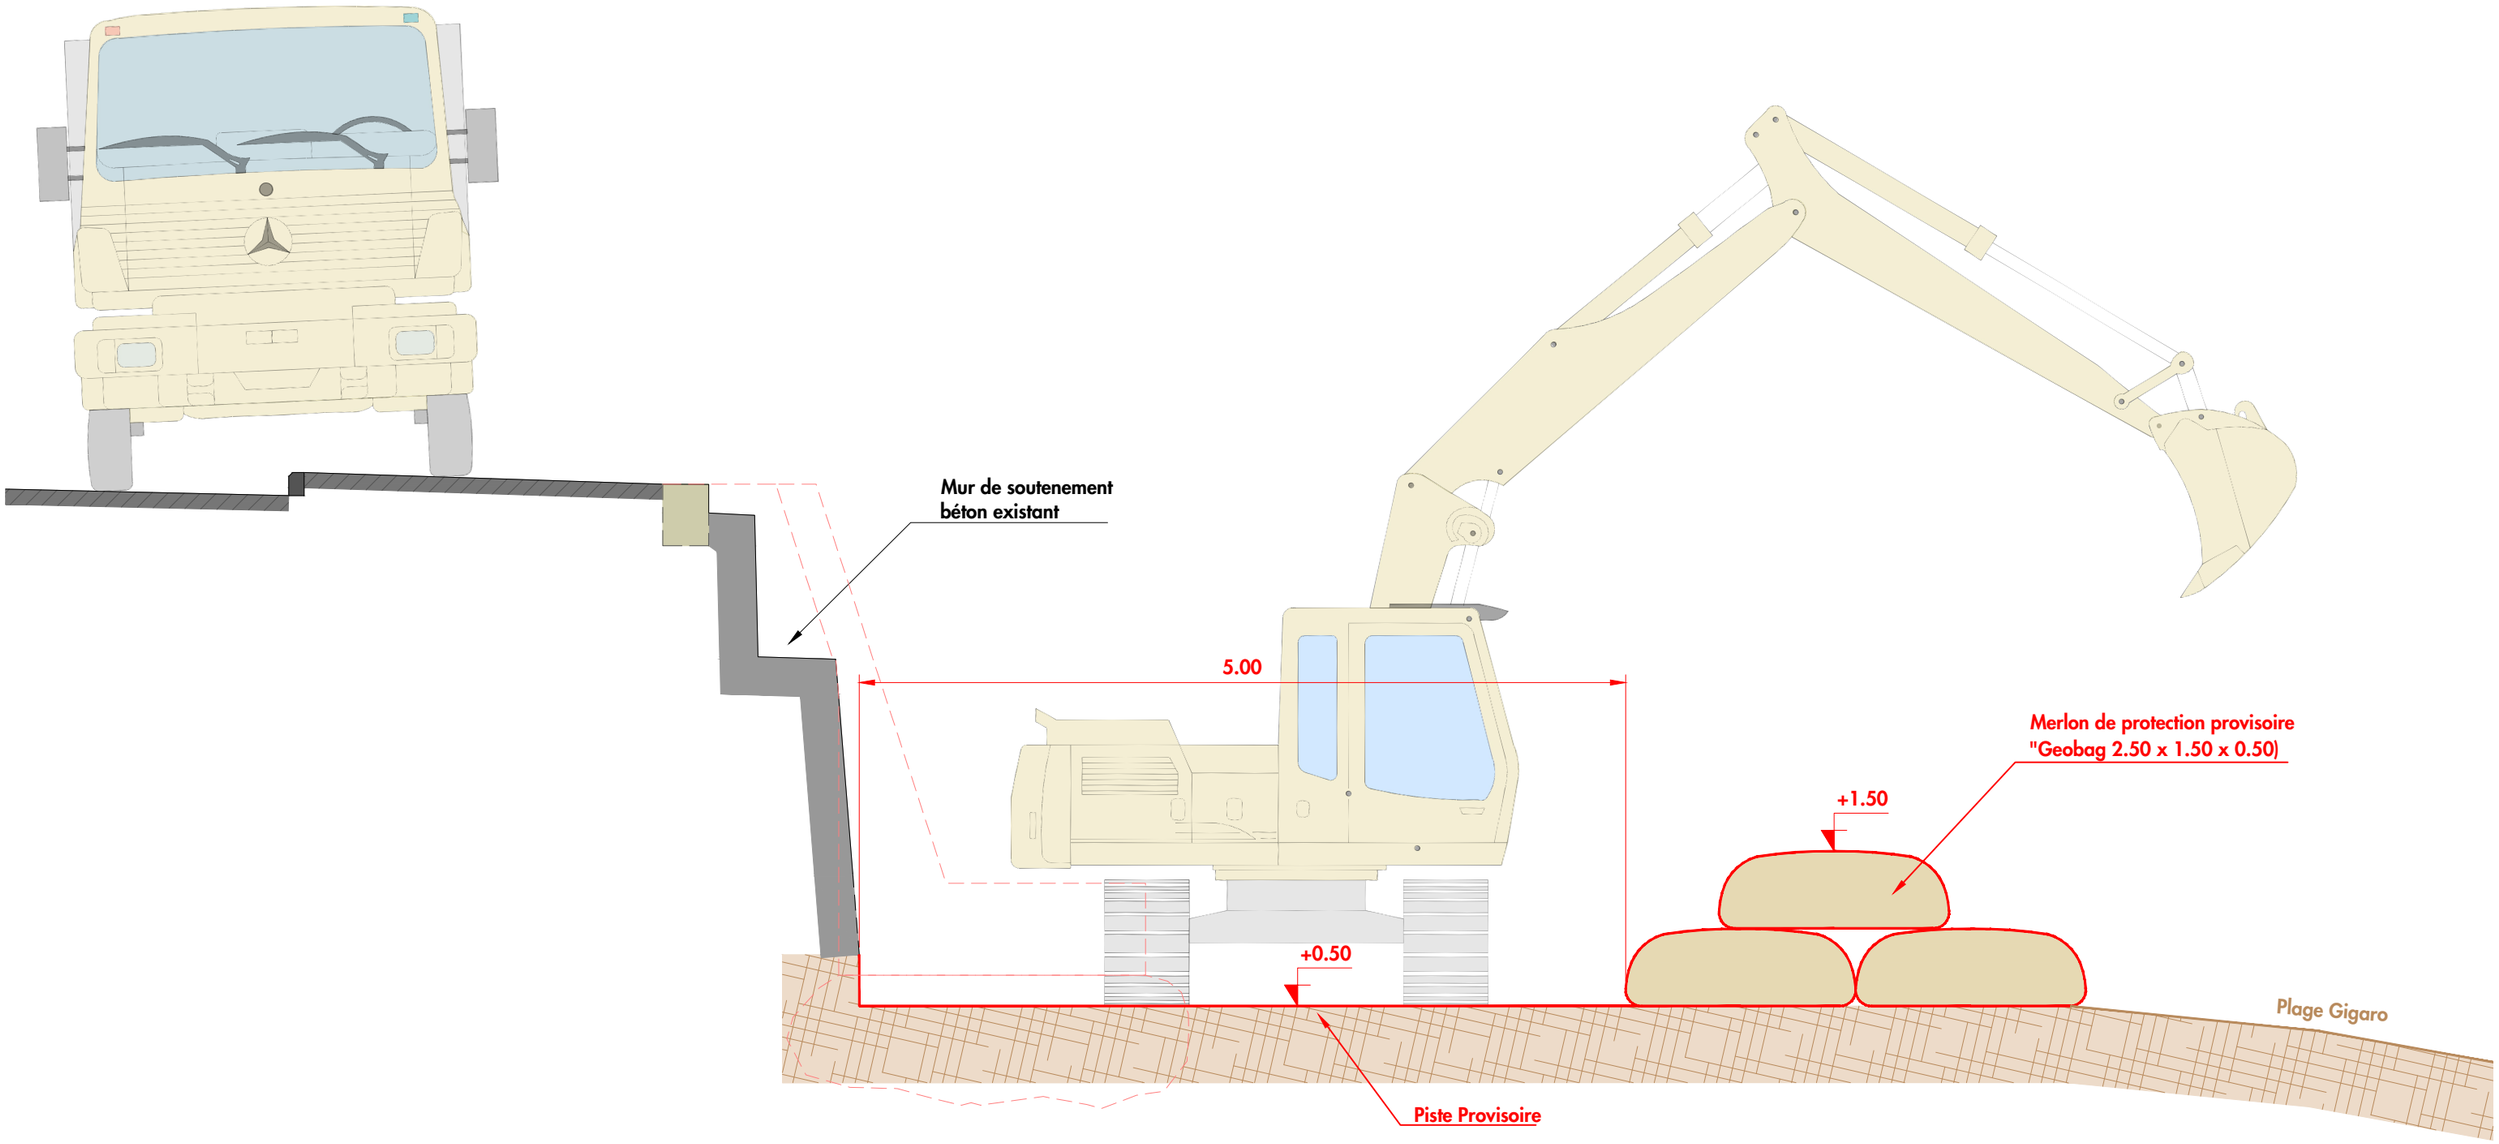

NOTA :

Les plans sont donnés à titre indicatif, en aucun cas de documents d'exécution.

Afin de ne pas déstabiliser le soutènement existant lors des reprises en sous-oeuvre, il sera nécessaire de réaliser les travaux "en touche de piano"

Golfe de Saint-Tropez

COMMUNAUTÉ DE COMMUNES
DU GOLFE DE SAINT-TROPEZ

CRÉATION D'UN MUR CHASSE MER
AFIN DE PROTÉGER LA ROUTE
SURPLOMBANT LA PLAGE DE GIGARO

PHASAGE GÉNÉRAL
DES TRAVAUX

COR-021-22-PRO-METH-02-0

Dessin : FVI | Affaire : CORCCGST 21-2022
Contrôle : SBE | Echelle : -
Appro : SLE | Page : 04/04 | Ind: 0

CORINTHE INGÉNIERIE

"L'ensemble des données, graphiques et/ou techniques du présent document est couvert par les droits de propriété intellectuelle qui bénéficient à CORINTHE Ingénierie. Toute reproduction, utilisation, références qu'elle(s) soi(ent) partielle(s) et/ou totale(s) est interdite et fera l'objet de poursuites pénales. Seul le bénéficiaire (client), sous réserves du respect des clauses du CCAG et/ou CCAP peut en avoir la propriété intellectuelle"