


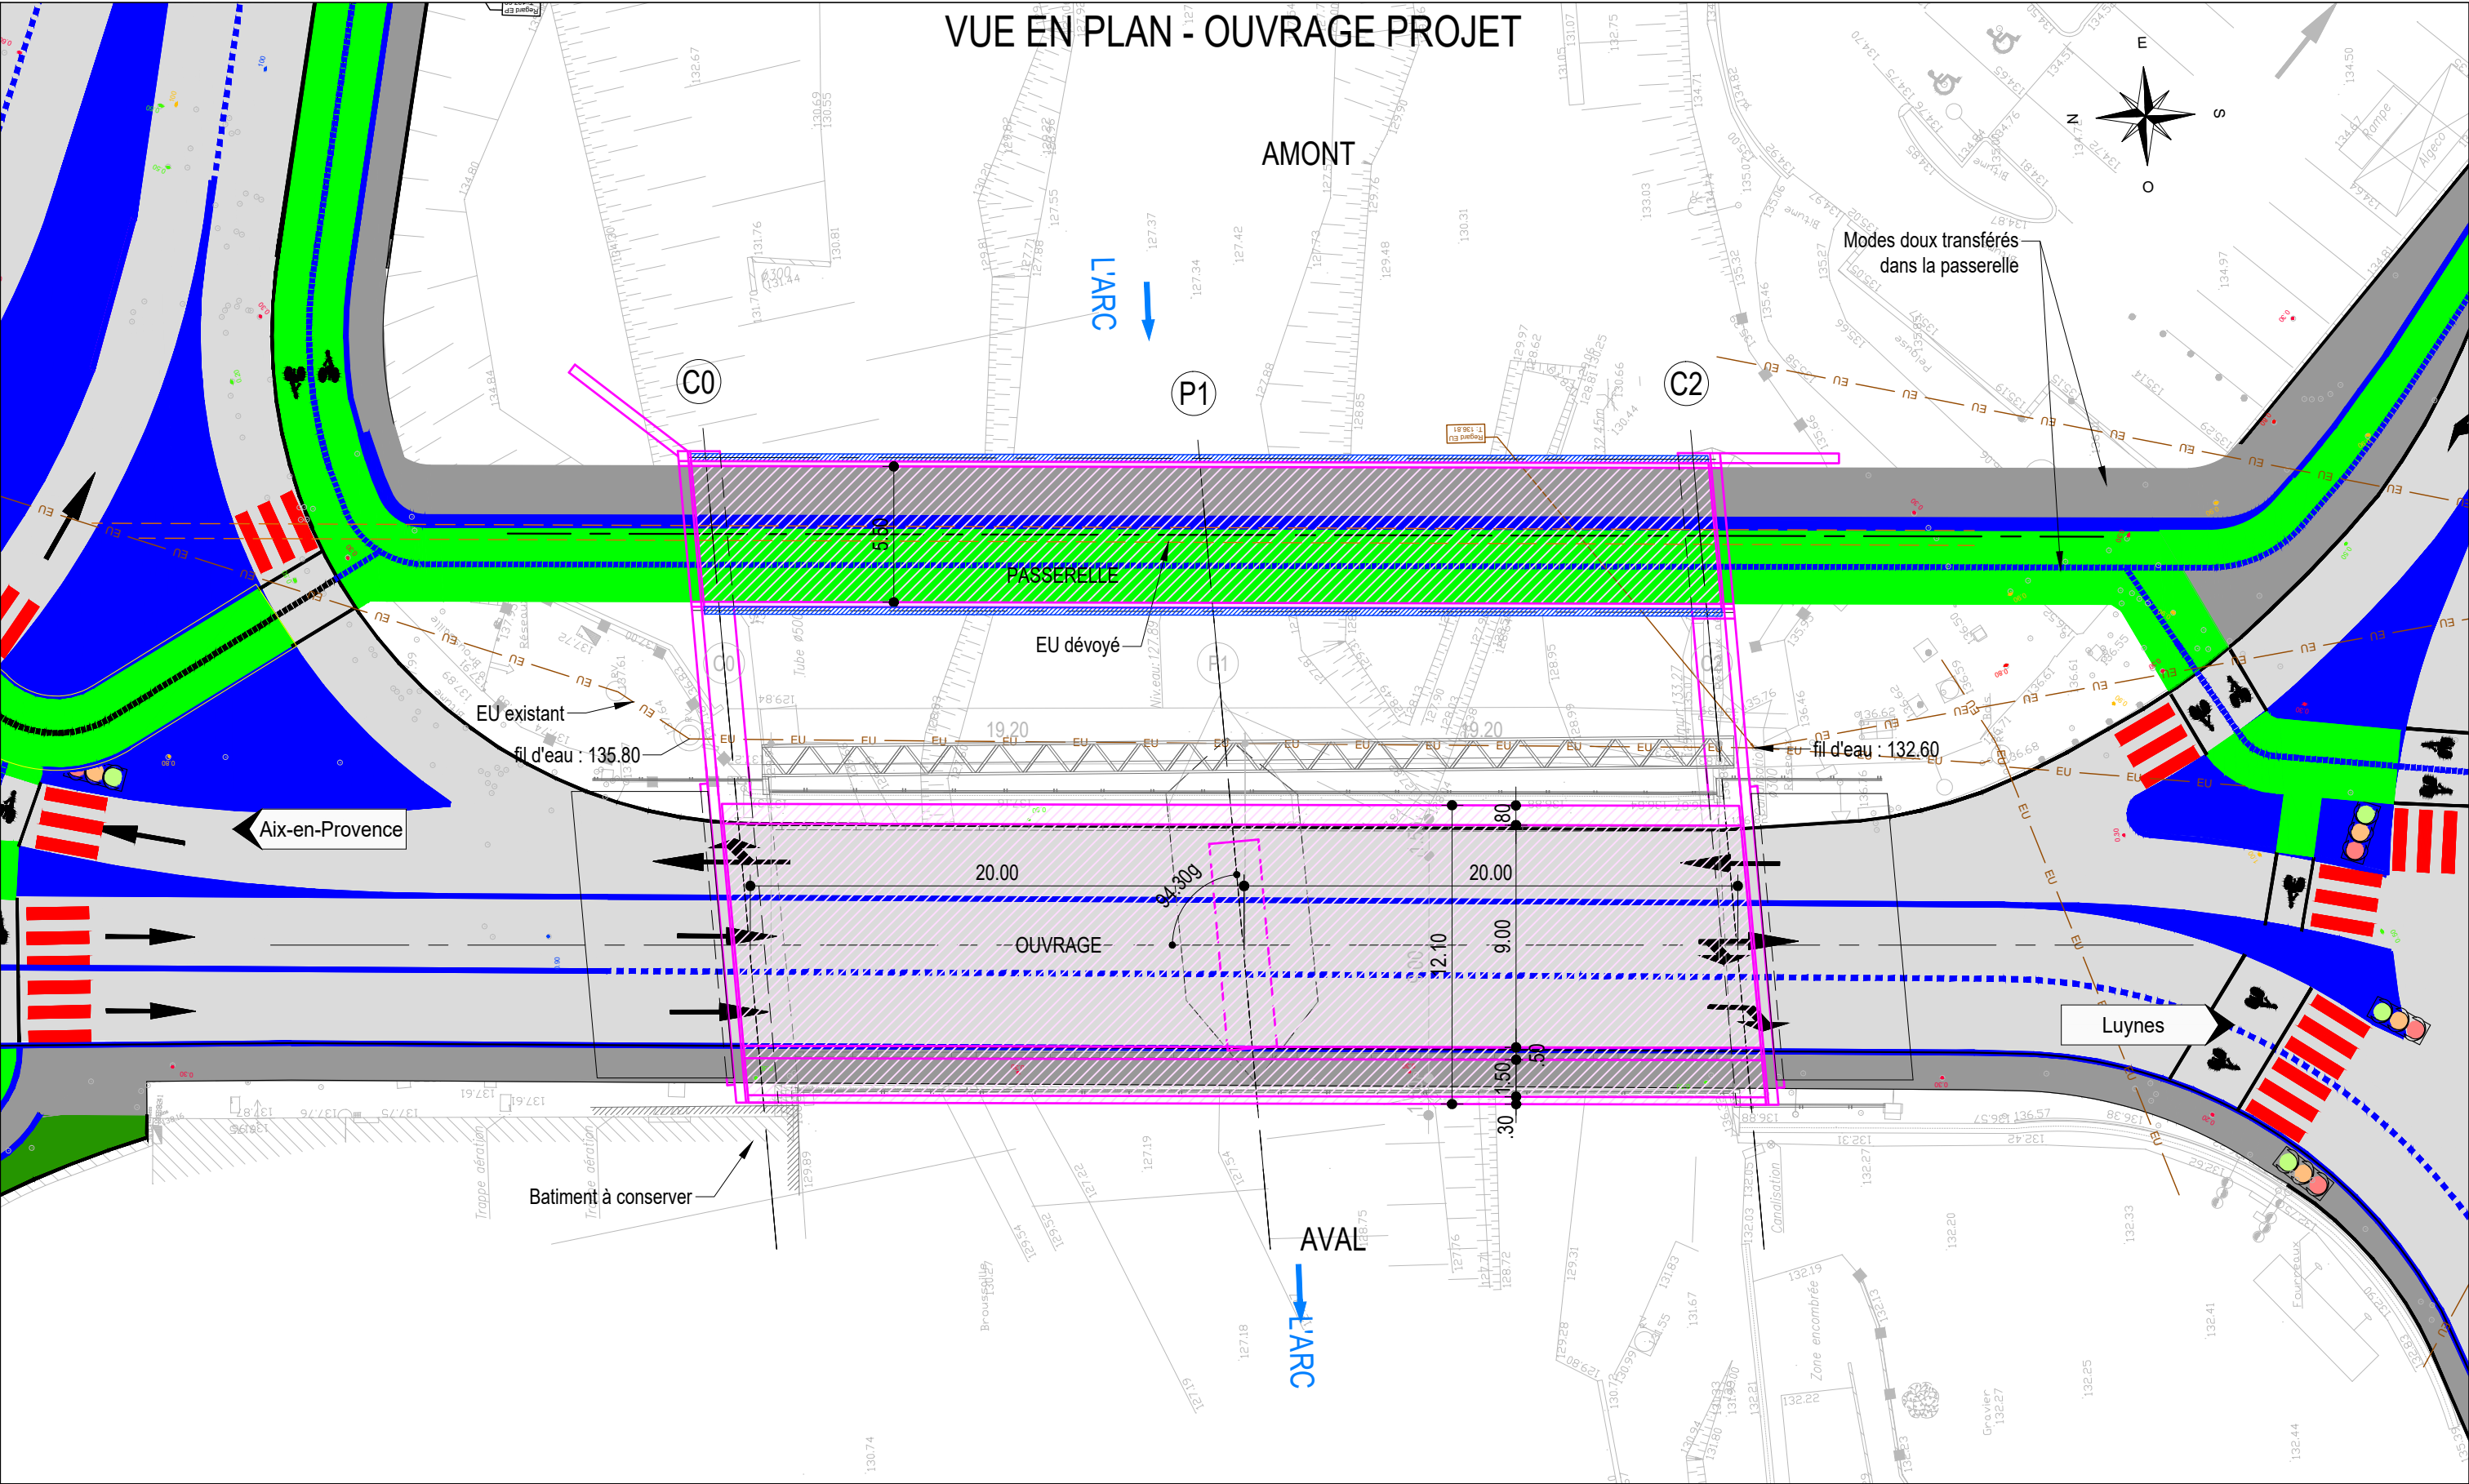

LEGENDE :


NOTAS :

N° Affaire	Phase	Domaine	Nature	Emetteur	Numéro	Ind	Folio
49152	AVP	OA	PLA	ALS	0010	A00	08/10




DEPARTEMENT DES BOUCHES-DU-RHONE					
AVANT PROJET					
REHABILITATION DU PONT SUR L'ARC VUE EN PLAN - OA PROJET					
-	Jun 23	Ech: 1/ 250	TMA	LRO	ADE

COUPE LONGITUDINALE

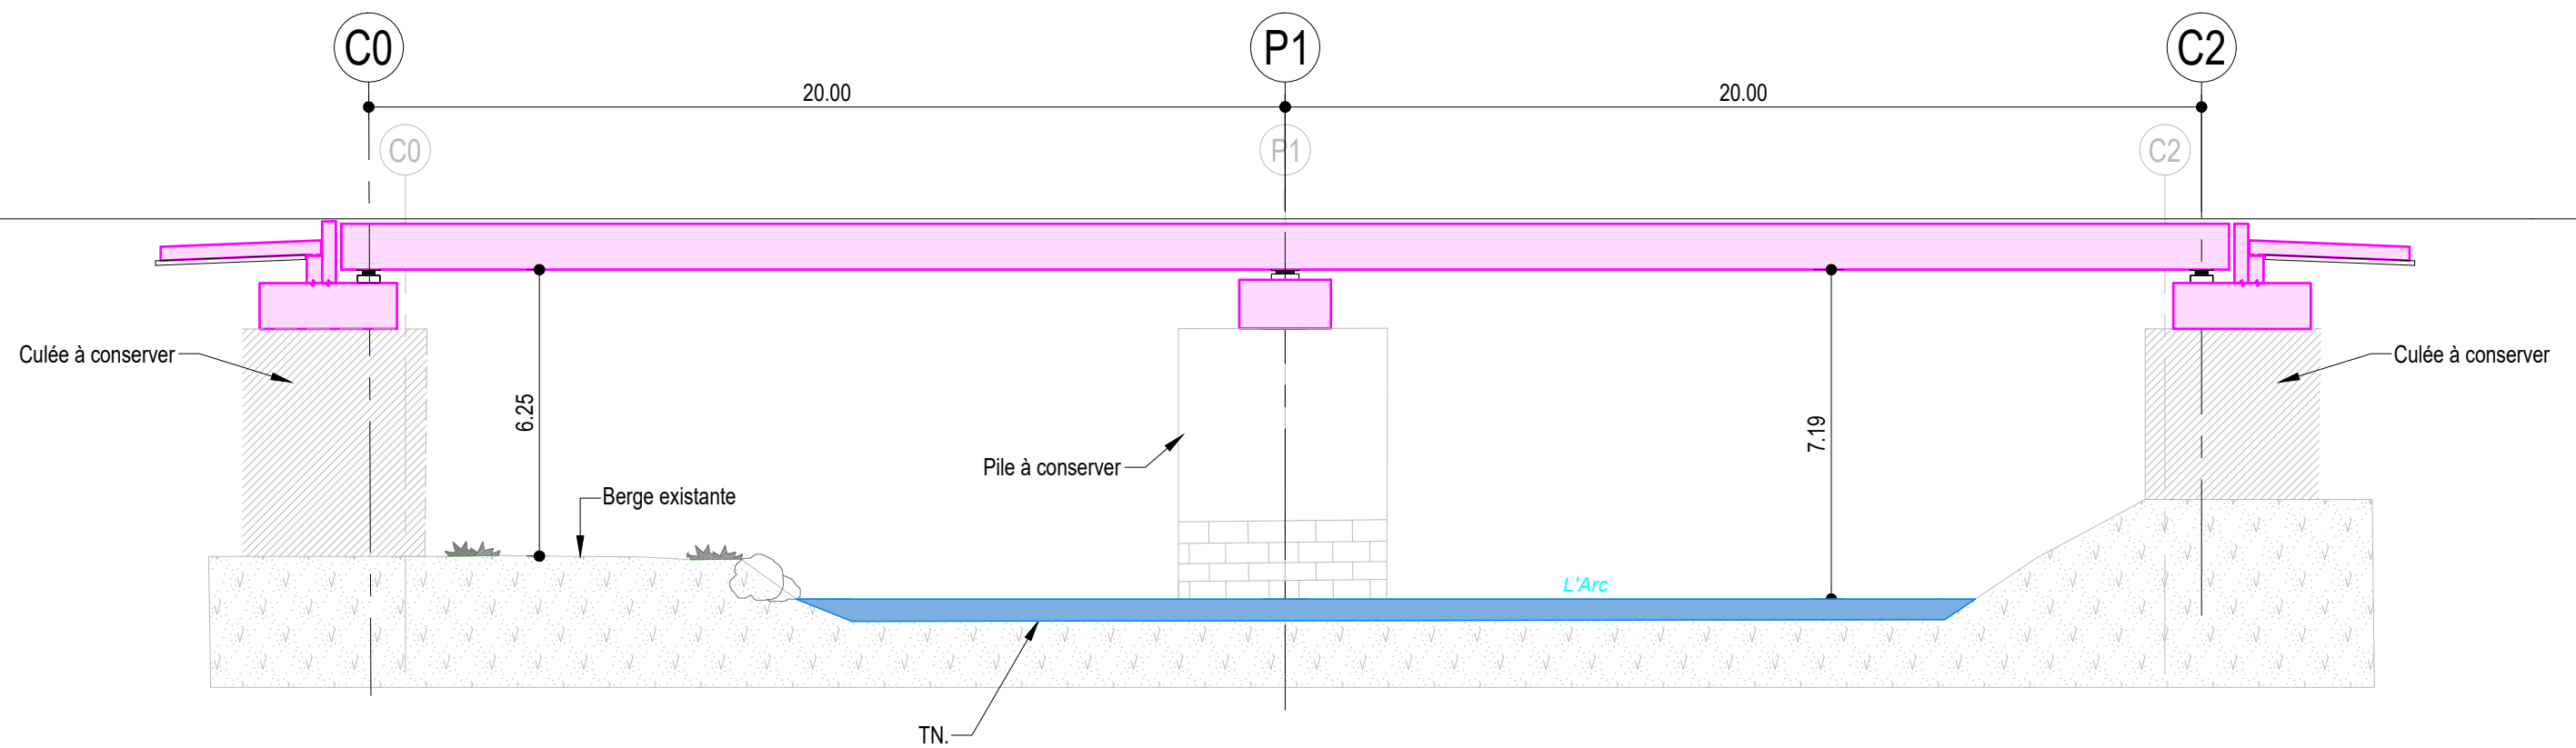

ELEVATION PASSERELLE

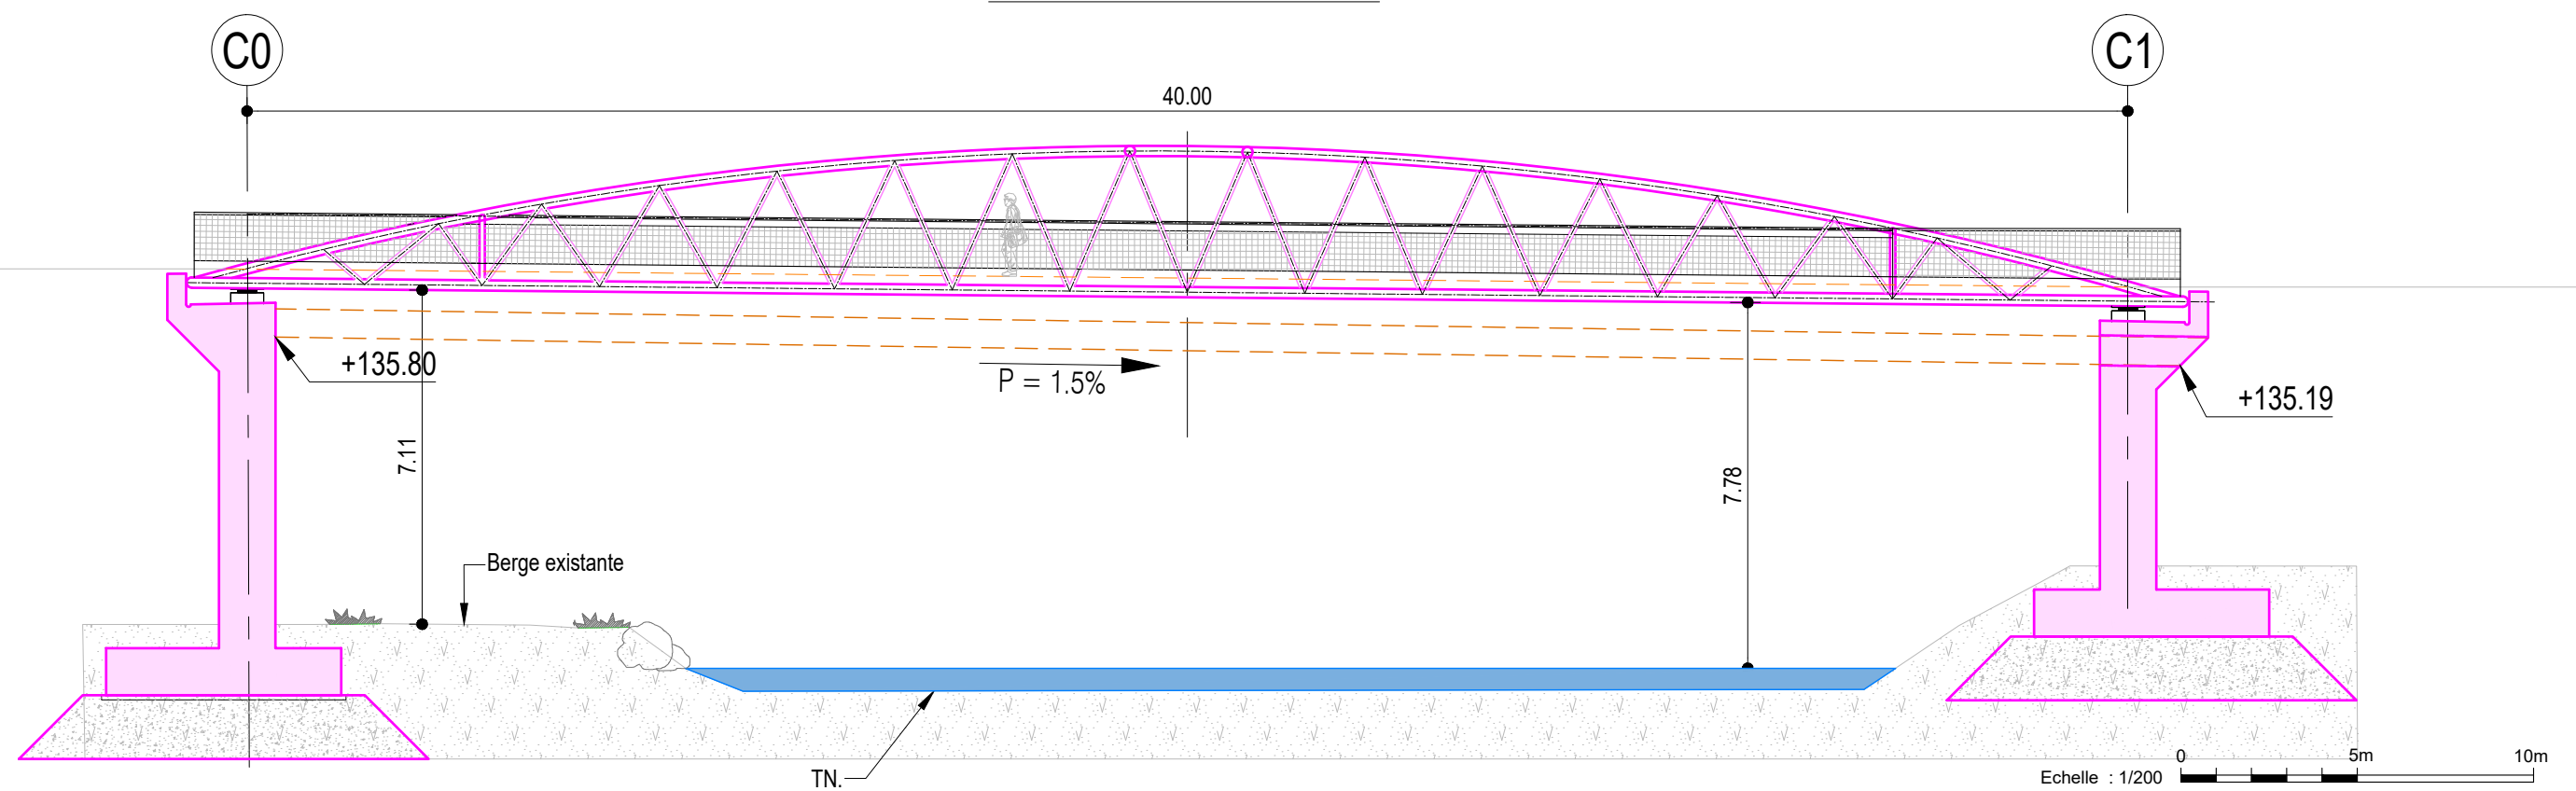

LEGENDE :

NOTAS :

N° Affaire	Phase	Domaine	Nature	Emetteur	Numéro	Ind	Folio
49152	AVP	QA	PLA	ALS	0010	A00	09/10



DEPARTEMENT DES BOUCHES-DU-RHONE

AVANT PROJET

REHABILITATION DU PONT SUR L'ARC COUPE LONGITUDINALE

-	Jun 23	Ech: 1/150	TMA	IBO	ADF
---	--------	------------	-----	-----	-----