



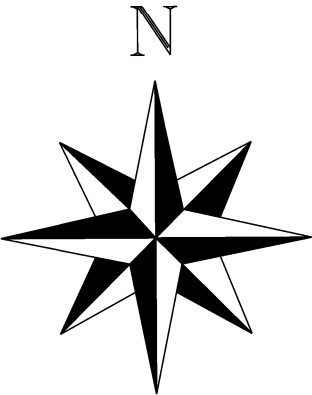

Projet de reconversion du site "Diabes Bleus"

Echelle - 1 / 2500

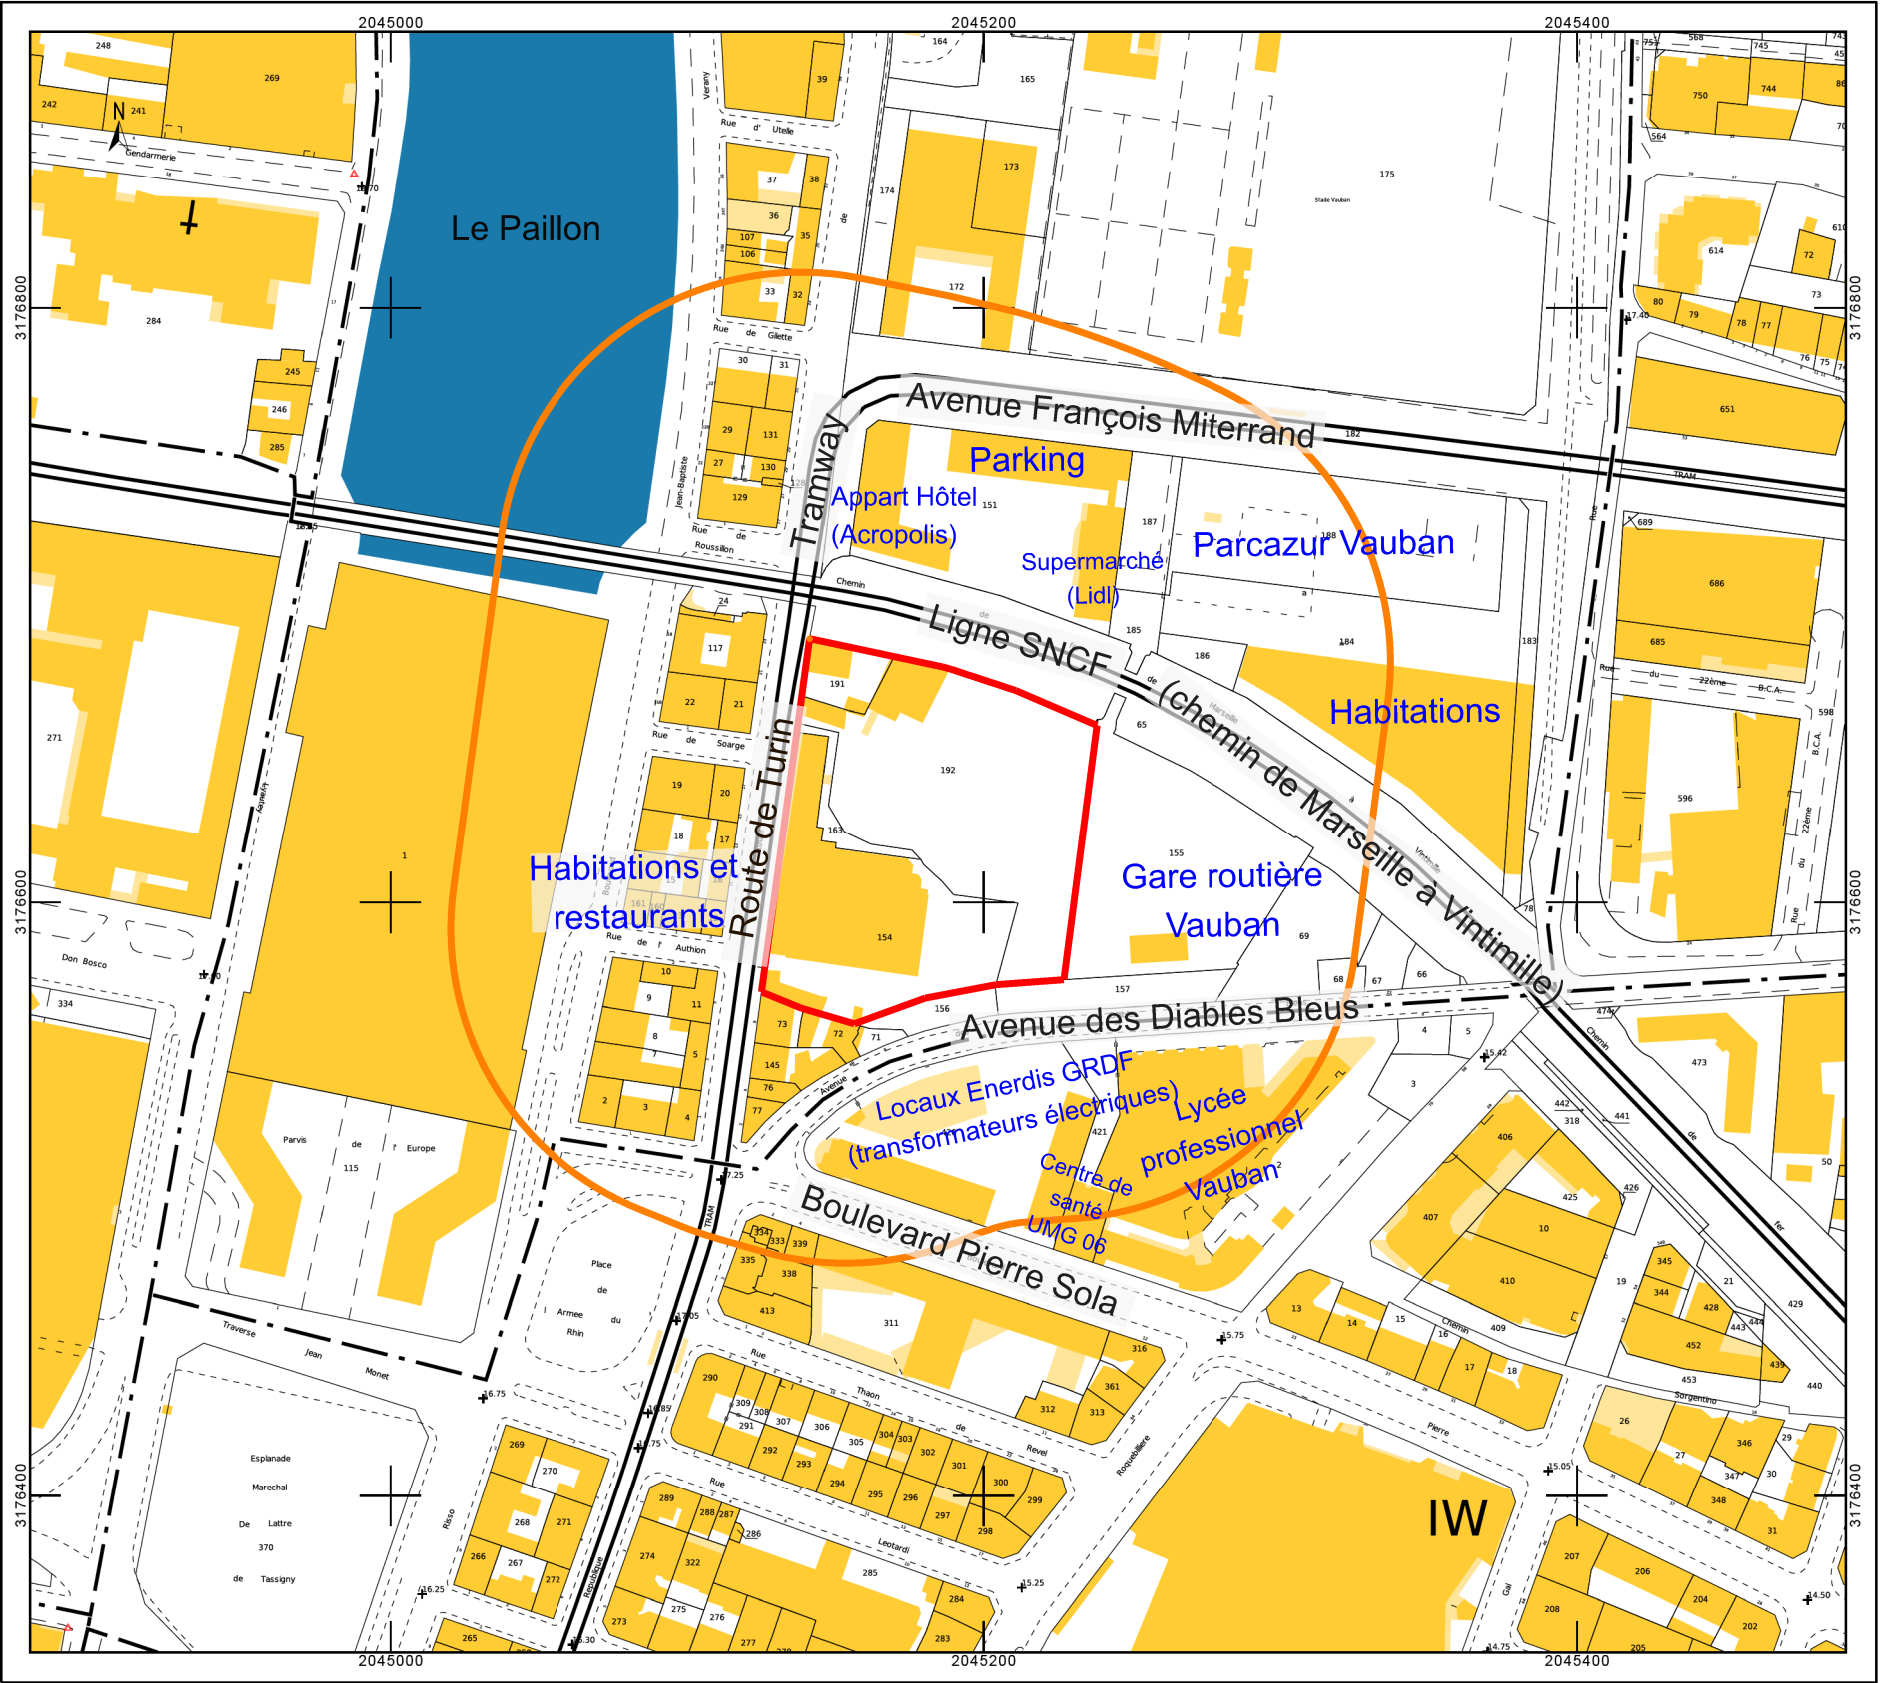

— Limite de la zone de projet
— Rayon de 100 m autour de la zone de projet

A	Mars 2024	S. PULICANI	
Rév.	Date	Auteur	Désignation
Type de document : A3		Identification : Antea	
Partie : 1/1		Fichier : cadastre.gouv.fr	