


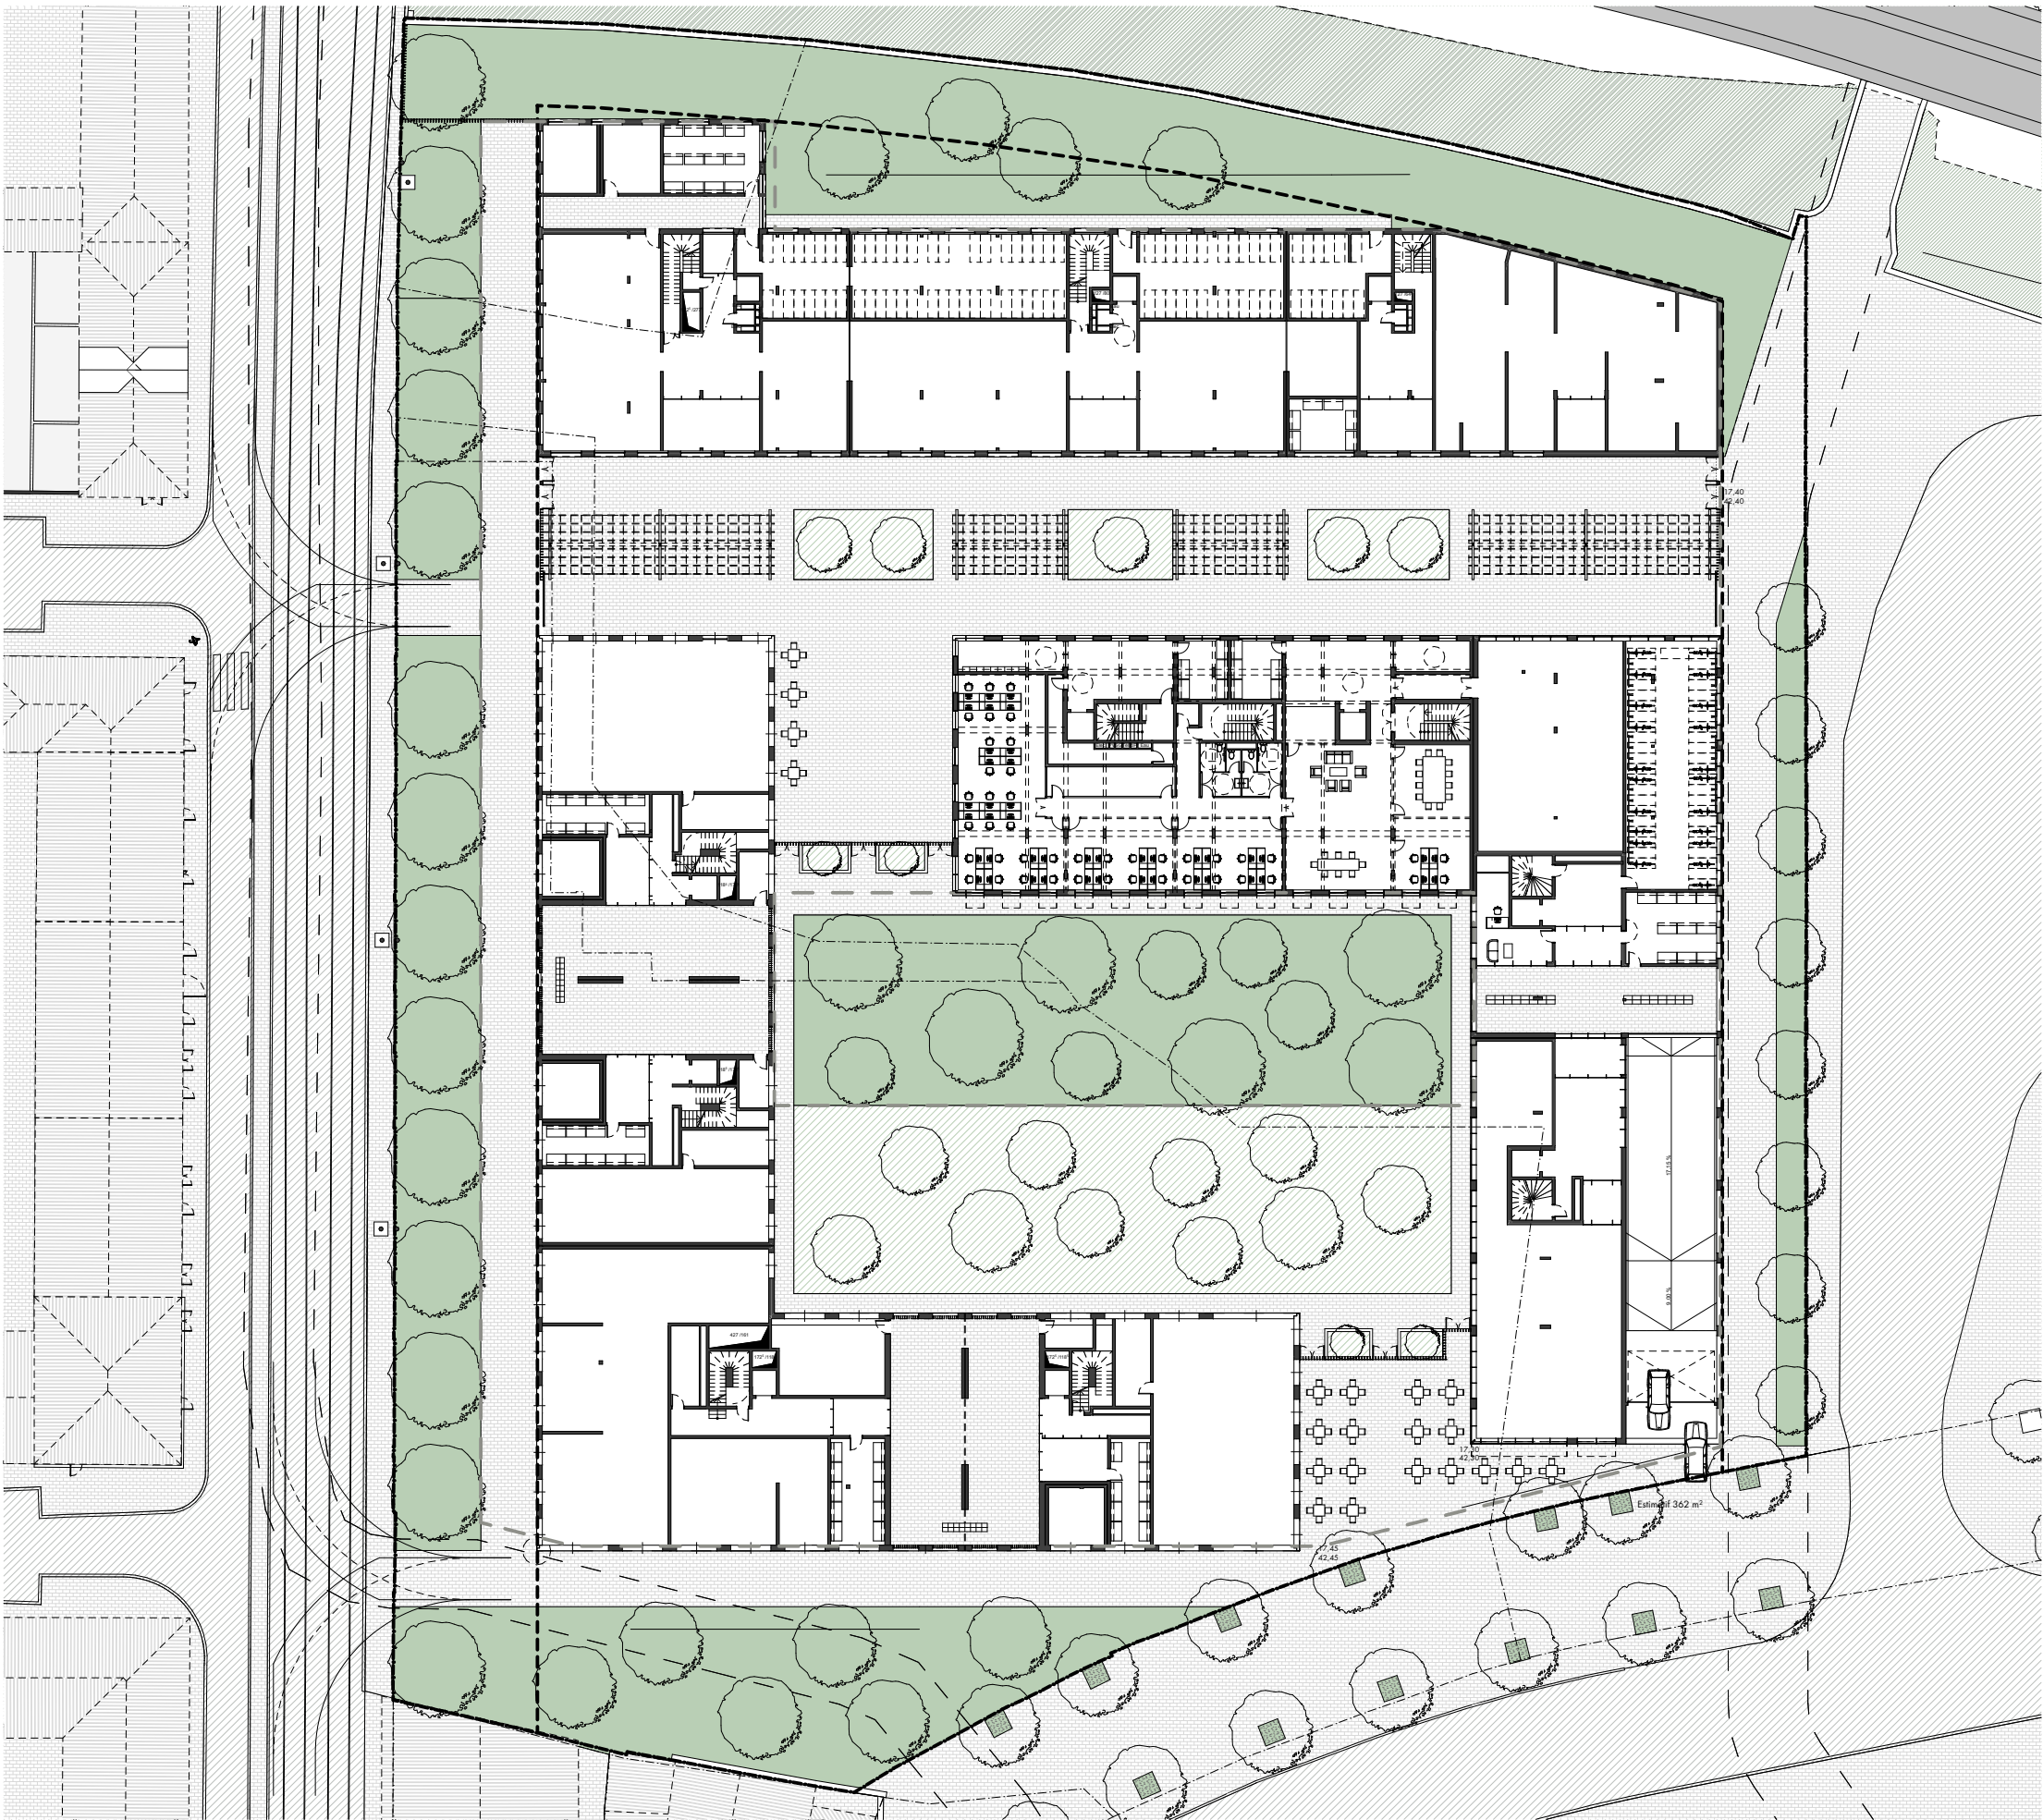

RDC - N°F+17.57
MAÎTRISE D'OUVRAGE

MOTU 1
32 rue de Monceau
75008 Paris
+33 (0)1 53 59 39 89
msordani@tikehaucapital.com

MAÎTRISE D'ŒUVRE
ARCHITECTE
FEVRIER CARRE
5 rue de la Préfecture
06300 Nice
+33 (0)4 93 84 26 16
contact@fevriercarre.fr

jc

LEGENDE

ECHELLE

DATE
05.03.2024

PIECE

PLAN
DESCRIPTION
RDC