


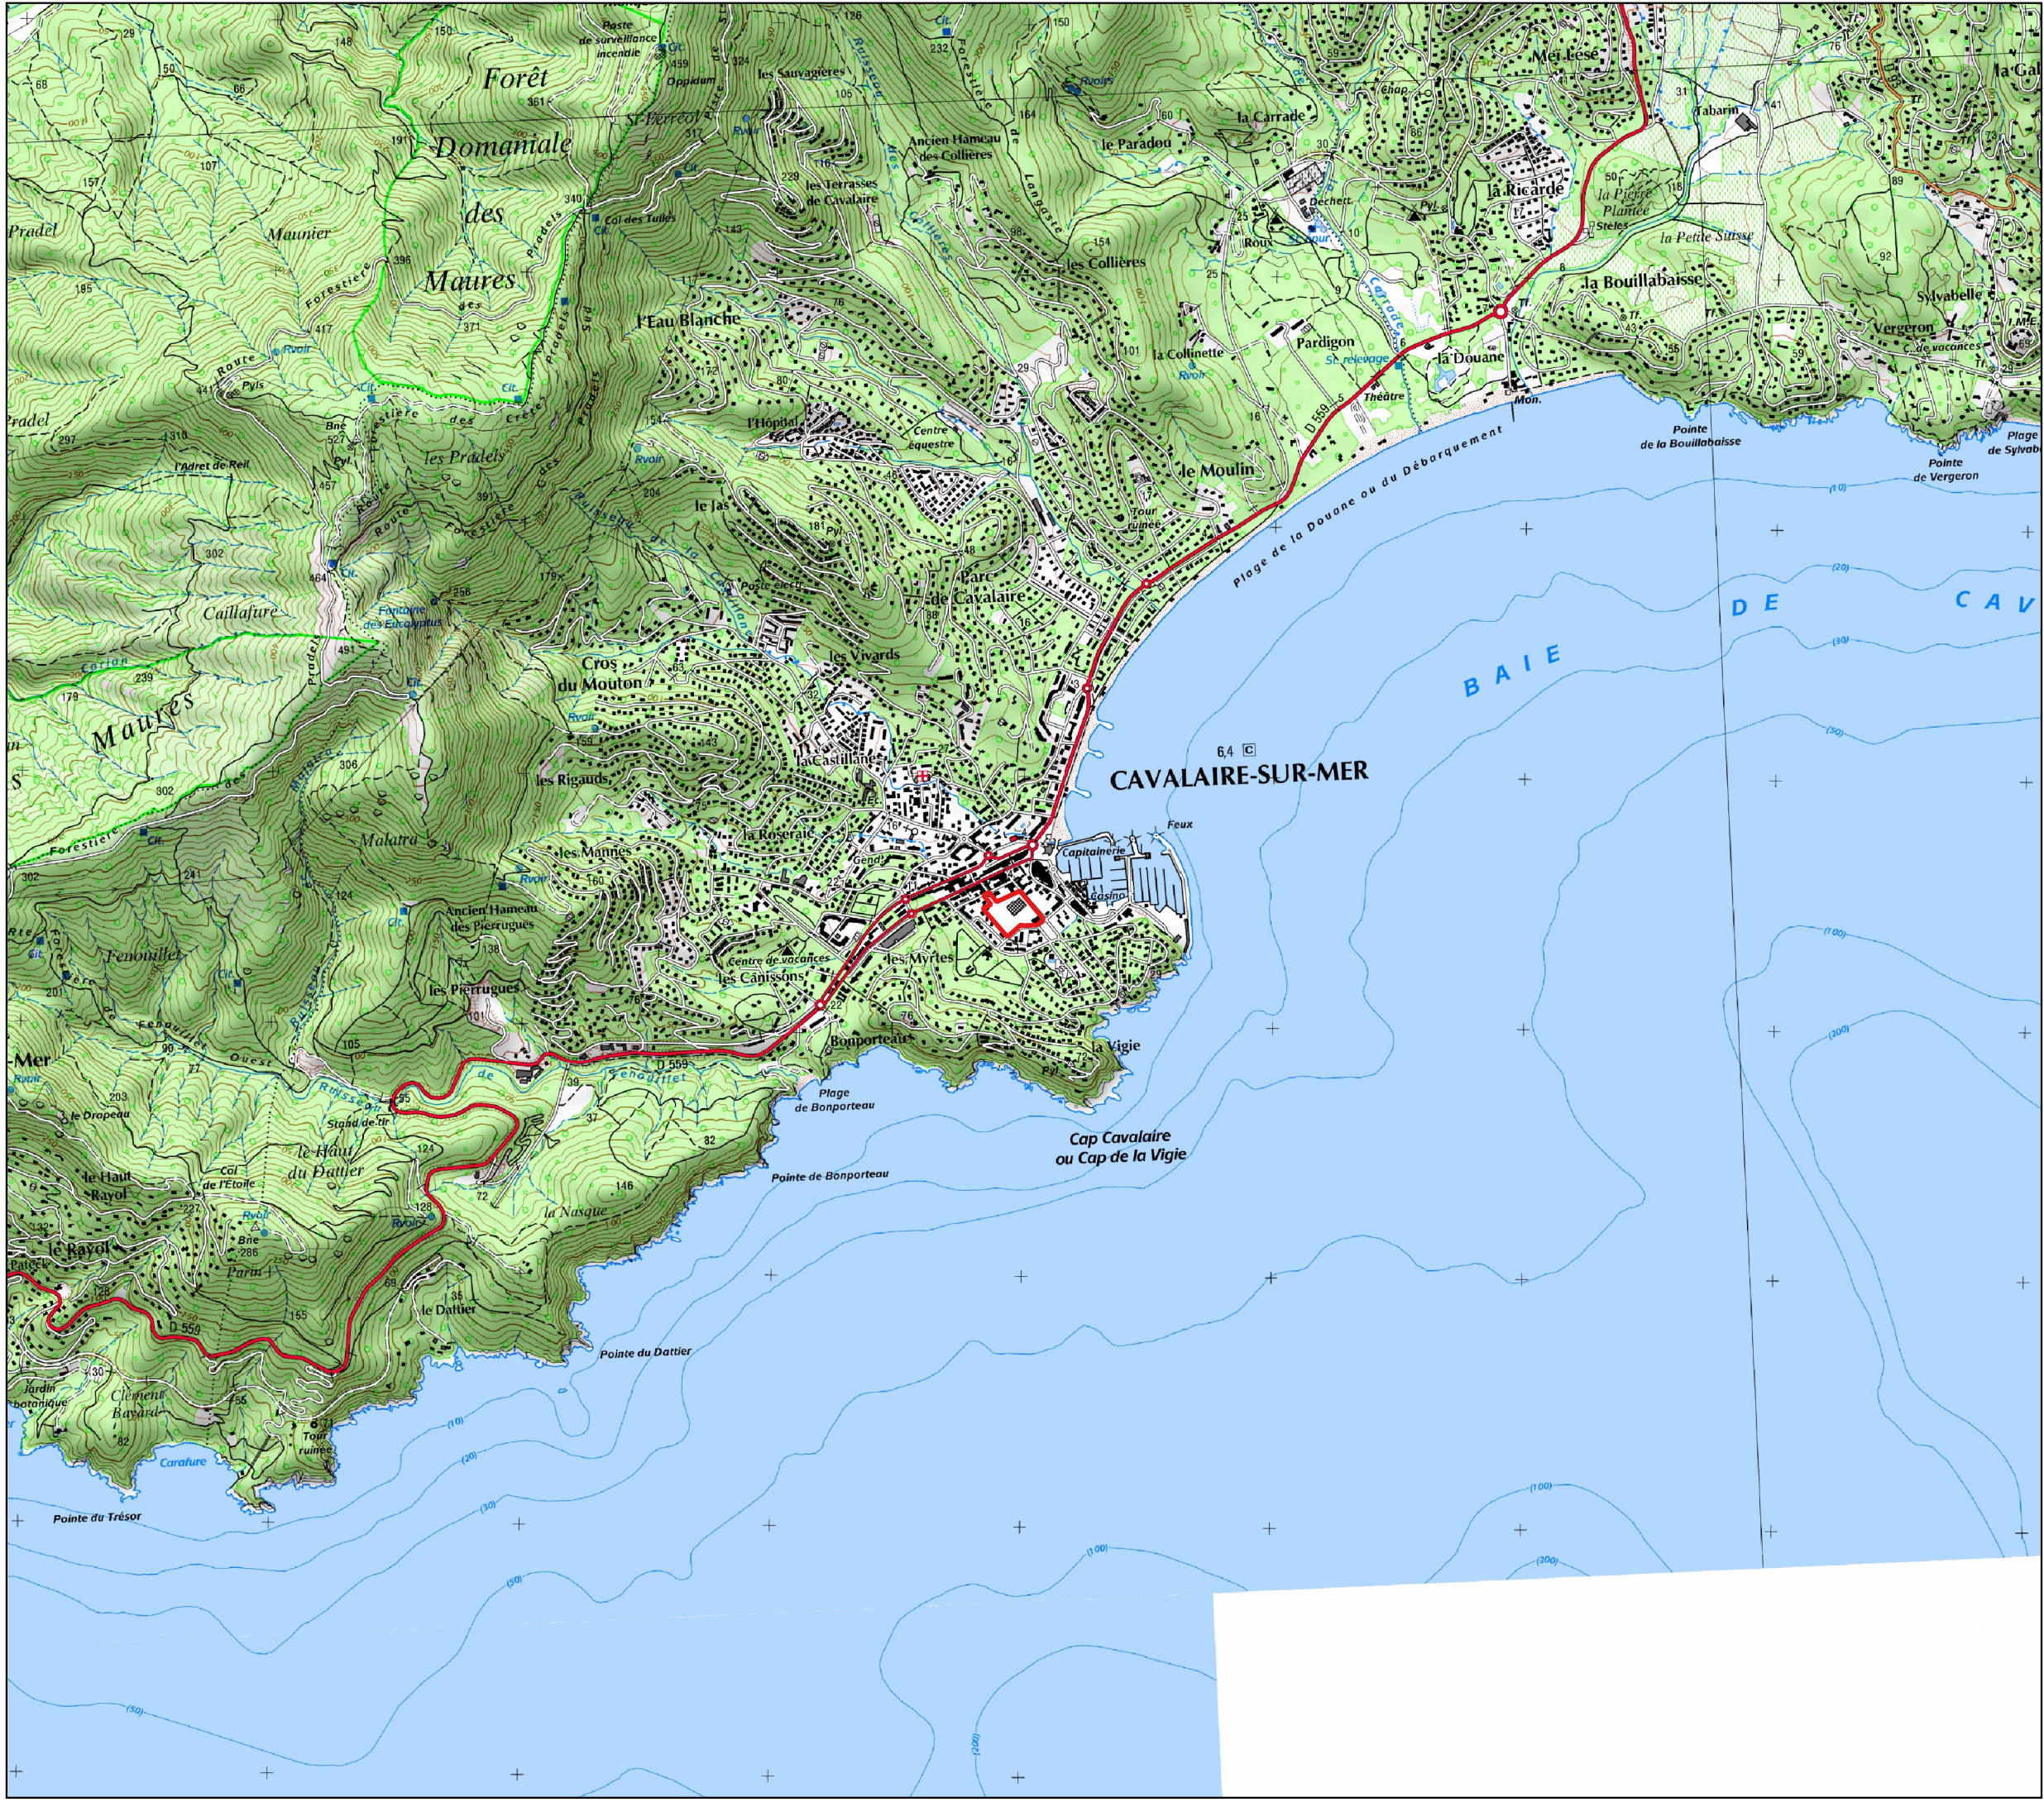

- Dossier Cas par cas -

Aménagement du Coeur de Ville


Cavalaire-sur-Mer 83240

Carte

Plan de situation du projet
d'aménagement du Coeur de Ville à
l'échelle 1/25 000 (SCAN 25)

Légende

Emprise du projet

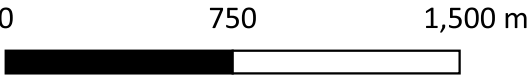

Ref : 24AGS102 - SR

Demandeur



Commune de
Cavalaire-sur-Mer

Hôtel de Ville
109 Avenue Gabriel Péri
83 240 Cavalaire-sur-Mer

Auteur d'étude



Ingénieurs conseils en
gestion des eaux de
surfaces et de
l'environnement
www.aquageosphere.com

avril 2024