



Société du Canal de Provence
et d'aménagement de la région provençale
Le Tholonet - CS 70064 - 13182 Aix-en-Provence CEDEX 5
Tél : 04 42 66 70 00 - www.canal-de-provence.com



— Ouvrages SCP
— Travaux SCP
— Cession ouvrages
- - - Travaux de dépose SCP

Occupation temporaire
Points de desserte
Accessoires de canalisation

0 20 40 m
1:2000

2018_11_19 Trav Durance

Indice : A

Commune(s) de SAINT-PAUL-LEZ-DURANCE, VINON-SUR-VERDON

Section(s) ZL,A,B,E

1 / 17




Société du Canal de Provence et d'aménagement de la région provençale Le Tholonet - CS 70064 - 13182 Aix-en-Provence CEDEX 5 Tél : 04 42 66 70 00 - www.canal-de-provence.com			— — — — — Ouvrages SCP — — — — — Travaux SCP — — — — — Cession ouvrages - - - - - Travaux de dépose SCP	Occupation temporaire Points de desserte Accessoires de canalisation	0 20 40 m 1:2000
2018_11_19 Trav Durance	Indice : A	Commune(s) de SAINT-PAUL-LEZ-DURANCE		Section(s) A,B	2 / 17



Société du Canal de Provence
et d'aménagement de la région provençale
Le Tholonet - CS 70064 - 13182 Aix-en-Provence CEDEX 5
Tél : 04 42 66 70 00 - www.canal-de-provence.com



Ouvrages SCP
Travaux SCP
Cession ouvrages
Travaux de dépose SCP

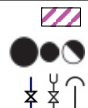


Occupation temporaire
Points de desserte
Accessoires de canalisation

0 20 40 m



1:2000

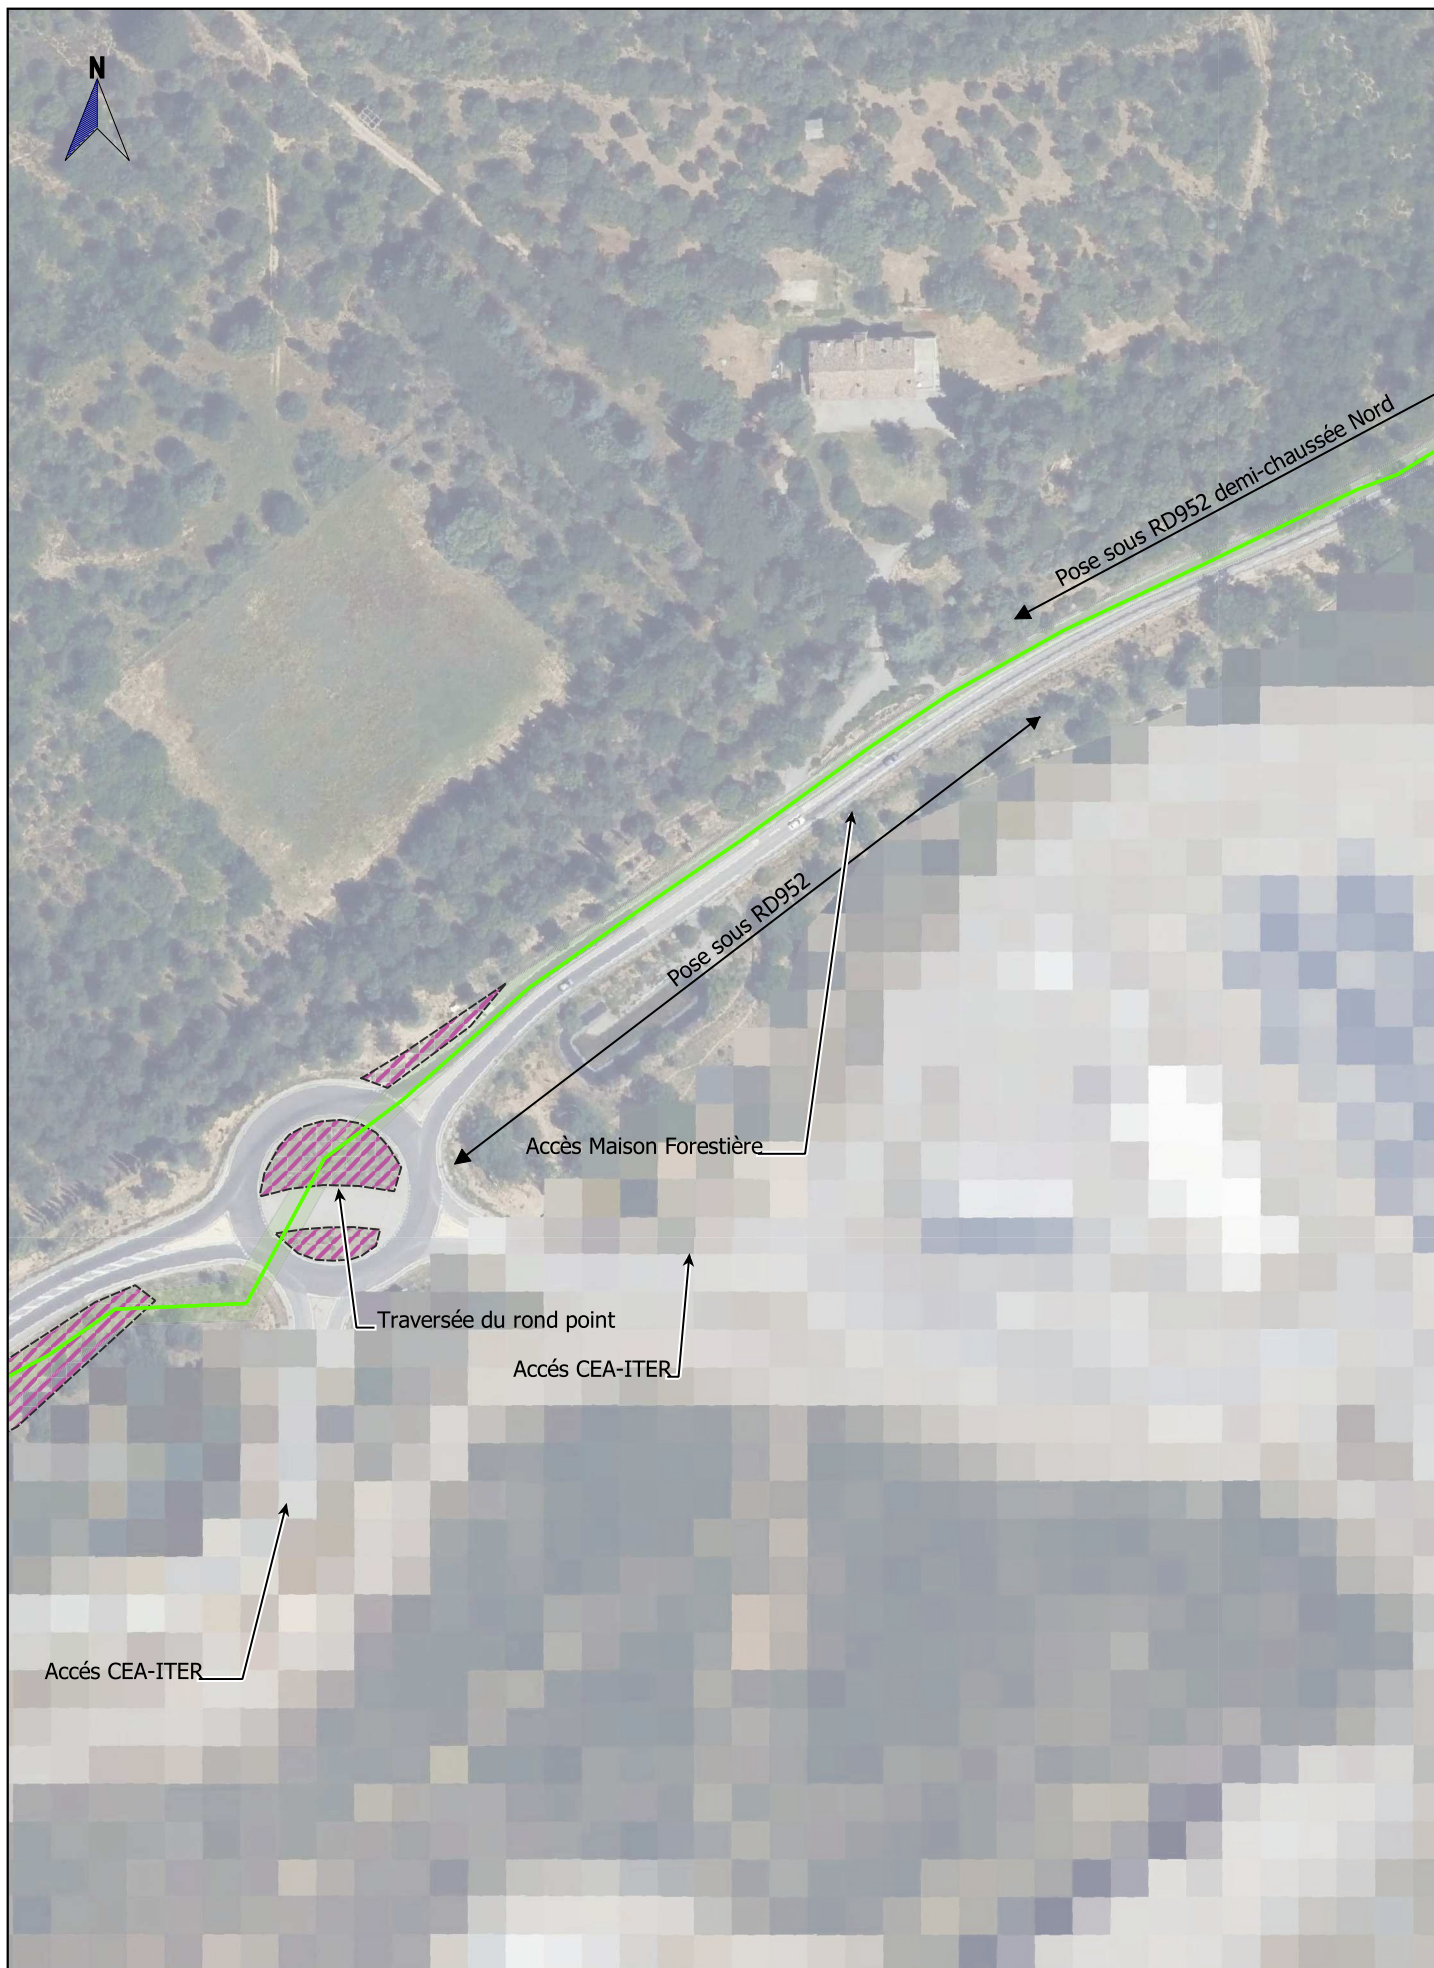

Société du Canal de Provence
et d'aménagement de la région provençale
Le Tholonet - CS 70064 - 13182 Aix-en-Provence CEDEX 5
Tél : 04 42 66 70 00 - www.canal-de-provence.com



— Ouvrages SCP
— Travaux SCP
— Cession ouvrages
- - - Travaux de dépose SCP

Occupation temporaire
Points de desserte
Accessoires de canalisation

0 20 40 m
1:2000

2018_11_19 Trav Durance

Indice : A

Commune(s) de SAINT-PAUL-LEZ-DURANCE

Section(s) A,B

4 / 17



Société du Canal de Provence
et d'aménagement de la région provençale
Le Tholonet - CS 70064 - 13182 Aix-en-Provence CEDEX 5
Tél : 04 42 66 70 00 - www.canal-de-provence.com



— — — — — Ouvrages SCP
— — — — — Travaux SCP
— — — — — Cession ouvrages
- - - - - Travaux de dépose SCP

▨ Occupation temporaire
● ● ● Points de desserte
⚡ ⚡ ⚡ Accessoires de canalisation

0 20 40 m
1:2000


2018_11_19 Trav Durance

Indice : A

Commune(s) de SAINT-PAUL-LEZ-DURANCE

Section(s) A,B

5 / 17

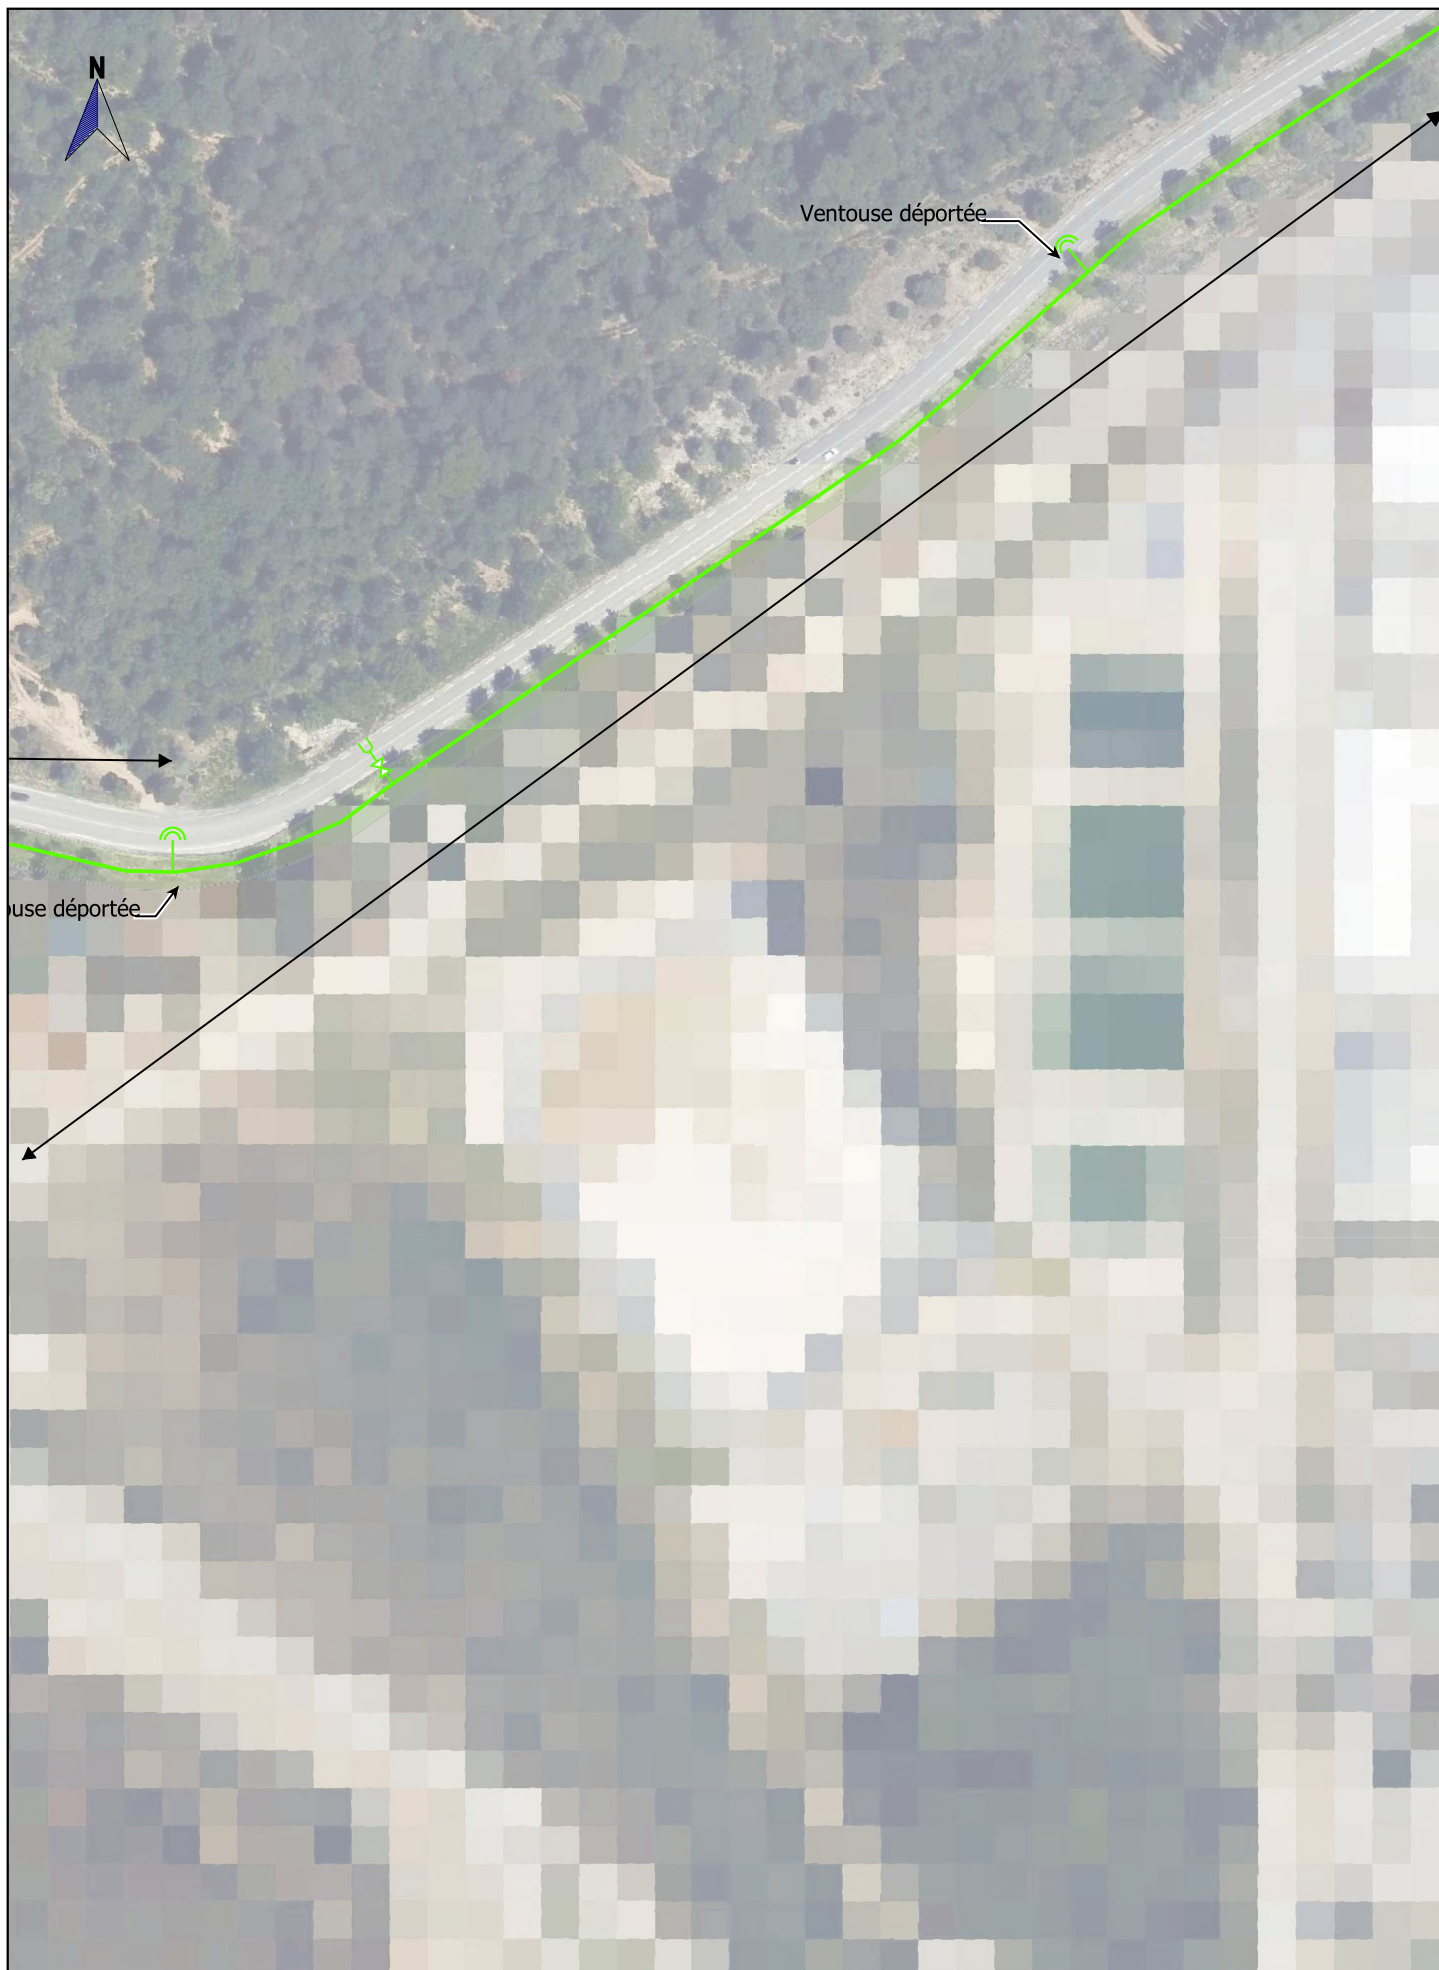

Société du Canal de Provence et d'aménagement de la région provençale Le Tholonet - CS 70064 - 13182 Aix-en-Provence CEDEX 5 Tél : 04 42 66 70 00 - www.canal-de-provence.com		— — — — — Ouvrages SCP — — — — — Travaux SCP — — — — — Cession ouvrages - - - - - Travaux de dépose SCP	 Occupation temporaire   Points de desserte   Accessoires de canalisation	0 20 40 m  1:2000
2018_11_19 Trav Durance	Indice : A	Commune(s) de SAINT-PAUL-LEZ-DURANCE	Section(s) B,A	6 / 17



Société du Canal de Provence
et d'aménagement de la région provençale
Le Tholonet - CS 70064 - 13182 Aix-en-Provence CEDEX 5
Tél : 04 42 66 70 00 - www.canal-de-provence.com



— Ouvrages SCP
— Travaux SCP
— Cession ouvrages
- - - Travaux de dépose SCP

Occupation temporaire
Points de desserte
Accessoires de canalisation

0 20 40 m
1:2000



Société du Canal de Provence
et d'aménagement de la région provençale
Le Tholonet - CS 70064 - 13182 Aix-en-Provence CEDEX 5
Tél : 04 42 66 70 00 - www.canal-de-provence.com



- Ouvrages SCP
- Travaux SCP
- Cession ouvrages
- Travaux de dépose SCP

- Occupation temporaire
- Points de desserte
- Accessoires de canalisation

0 20 40 m




1:2000



Société du Canal de Provence
et d'aménagement de la région provençale
Le Tholonet - CS 70064 - 13182 Aix-en-Provence CEDEX 5
Tél : 04 42 66 70 00 - www.canal-de-provence.com



Ouvrages SCP
Travaux SCP
Cession ouvrages
Travaux de dépose SCP

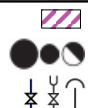

Occupation temporaire
Points de desserte
Accessoires de canalisation

0 20 40 m



1:2000

2018_11_19 Trav Durance

Indice : A

Commune(s) de SAINT-PAUL-LEZ-DURANCE

Section(s) A

9 / 17



Société du Canal de Provence
et d'aménagement de la région provençale
Le Tholonet - CS 70064 - 13182 Aix-en-Provence CEDEX 5
Tél : 04 42 66 70 00 - www.canal-de-provence.com



- — Ouvrages SCP
- — Travaux SCP
- Cession ouvrages
- Travaux de dépose SCP

- Occupation temporaire
- Points de desserte
- Accessoires de canalisation

0 20 40 m



1:2000

2018_11_19 Trav Durance

Indice : A

Commune(s) de SAINT-PAUL-LEZ-DURANCE

Section(s) A


10 / 17



Société du Canal de Provence
et d'aménagement de la région provençale
Le Tholonet - CS 70064 - 13182 Aix-en-Provence CEDEX 5
Tél : 04 42 66 70 00 - www.canal-de-provence.com



Ouvrages SCP
Travaux SCP
Cession ouvrages
Travaux de dépose SCP

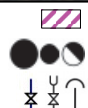


Occupation temporaire
Points de desserte
Accessoires de
canalisation

0 20 40 m



1:2000

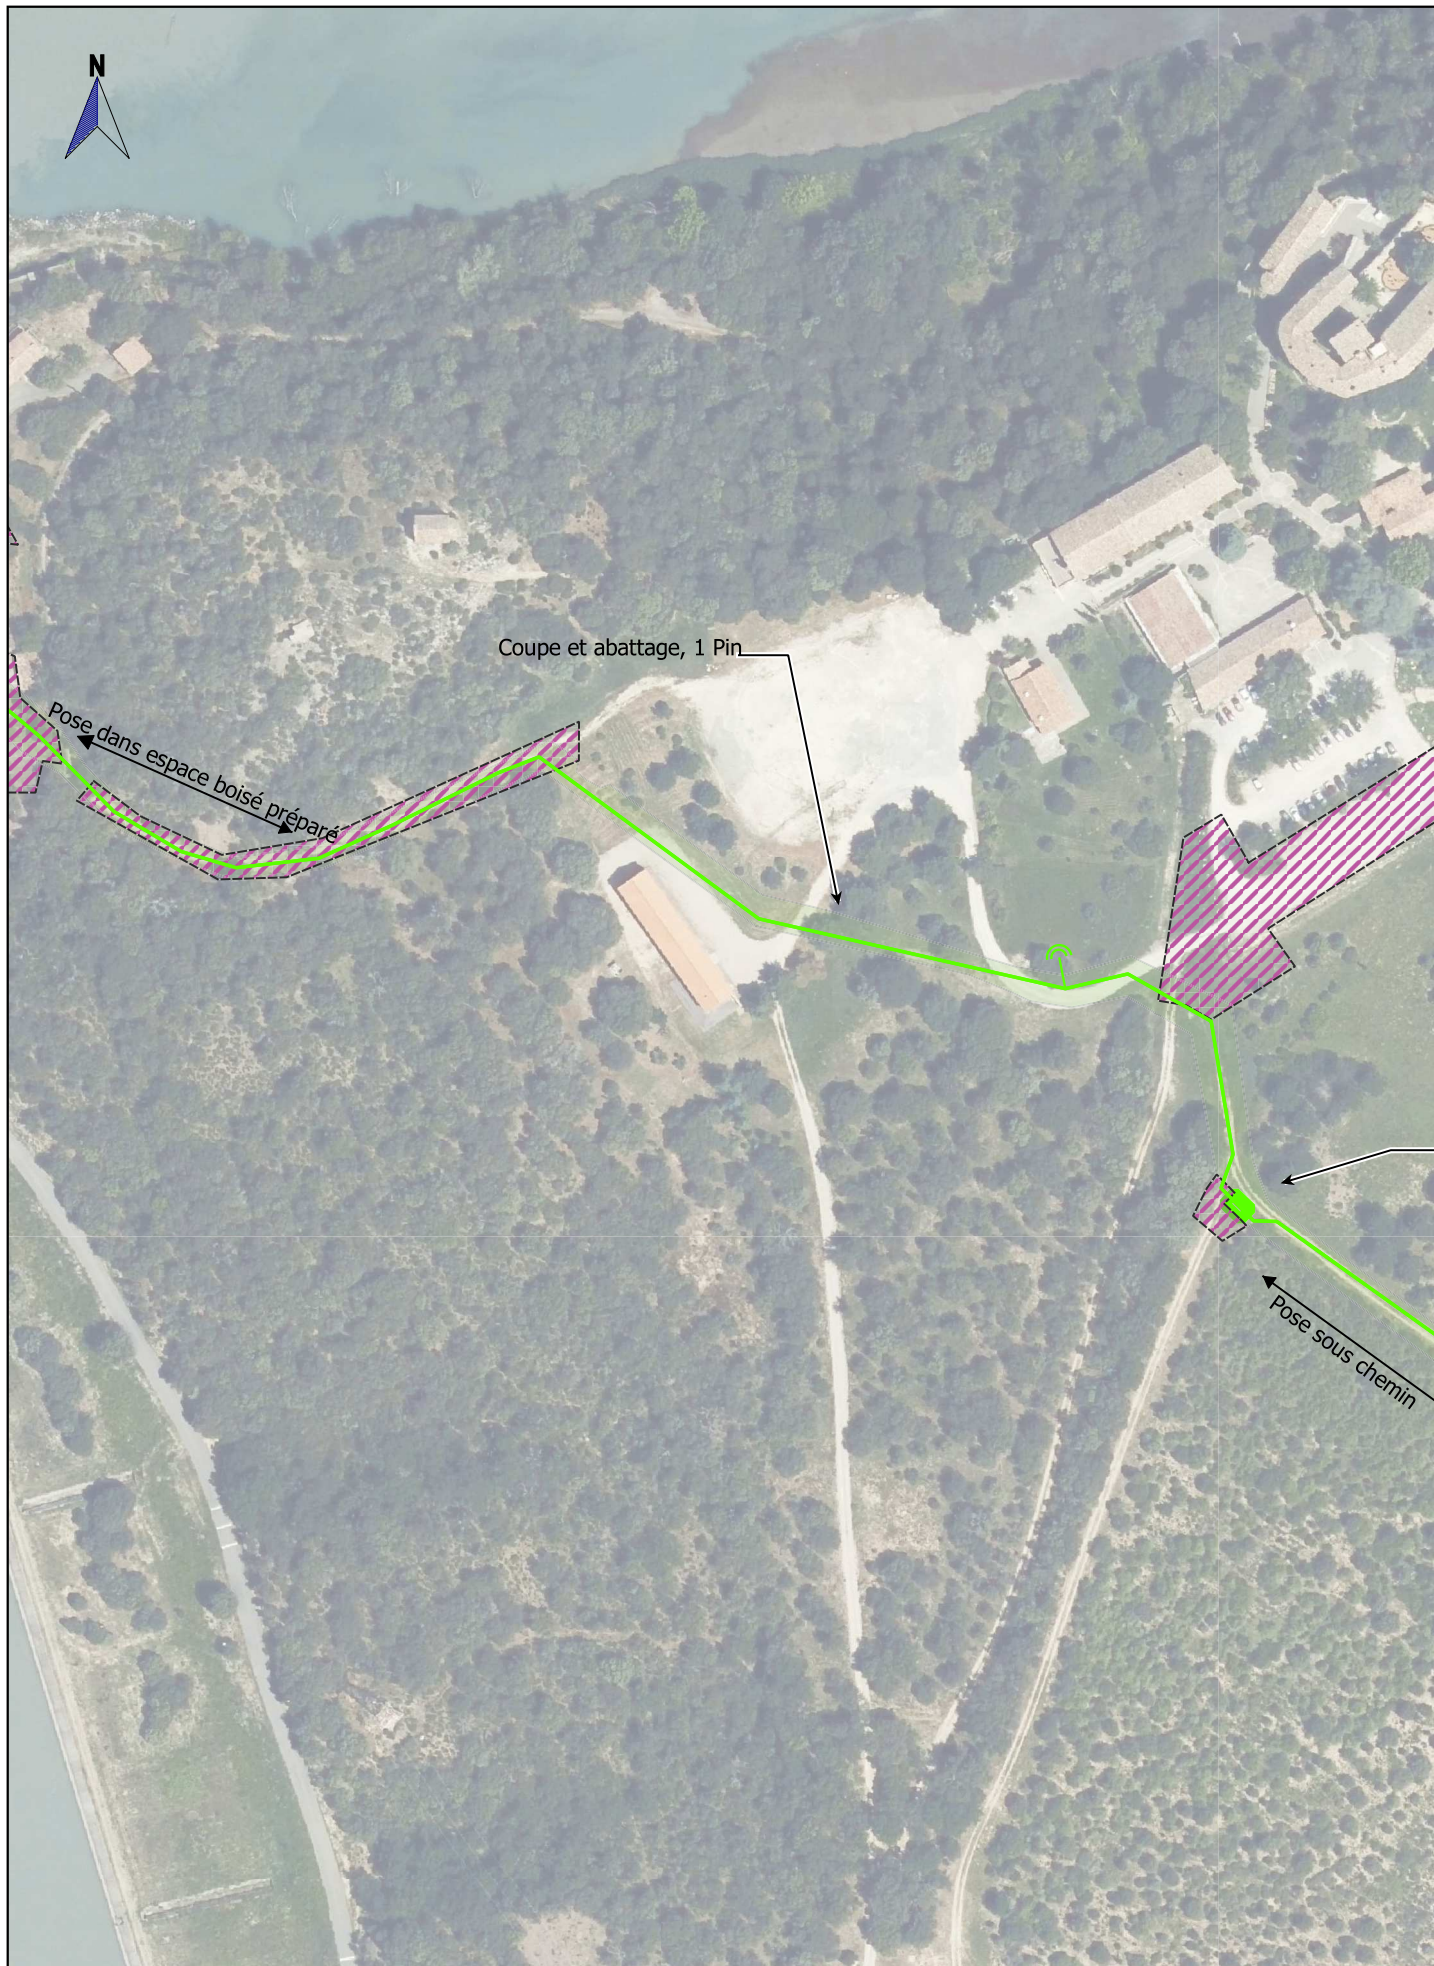

Société du Canal de Provence
et d'aménagement de la région provençale
Le Tholonet - CS 70064 - 13182 Aix-en-Provence CEDEX 5
Tél : 04 42 66 70 00 - www.canal-de-provence.com



- Ouvrages SCP
- Travaux SCP
- Cession ouvrages
- Travaux de dépose SCP

- Occupation temporaire
- Points de desserte
- Accessoires de canalisation

0 20 40 m



1:2000


2018_11_19 Trav Durance

Indice : A

Commune(s) de SAINT-PAUL-LEZ-DURANCE

Section(s) A


12 / 17

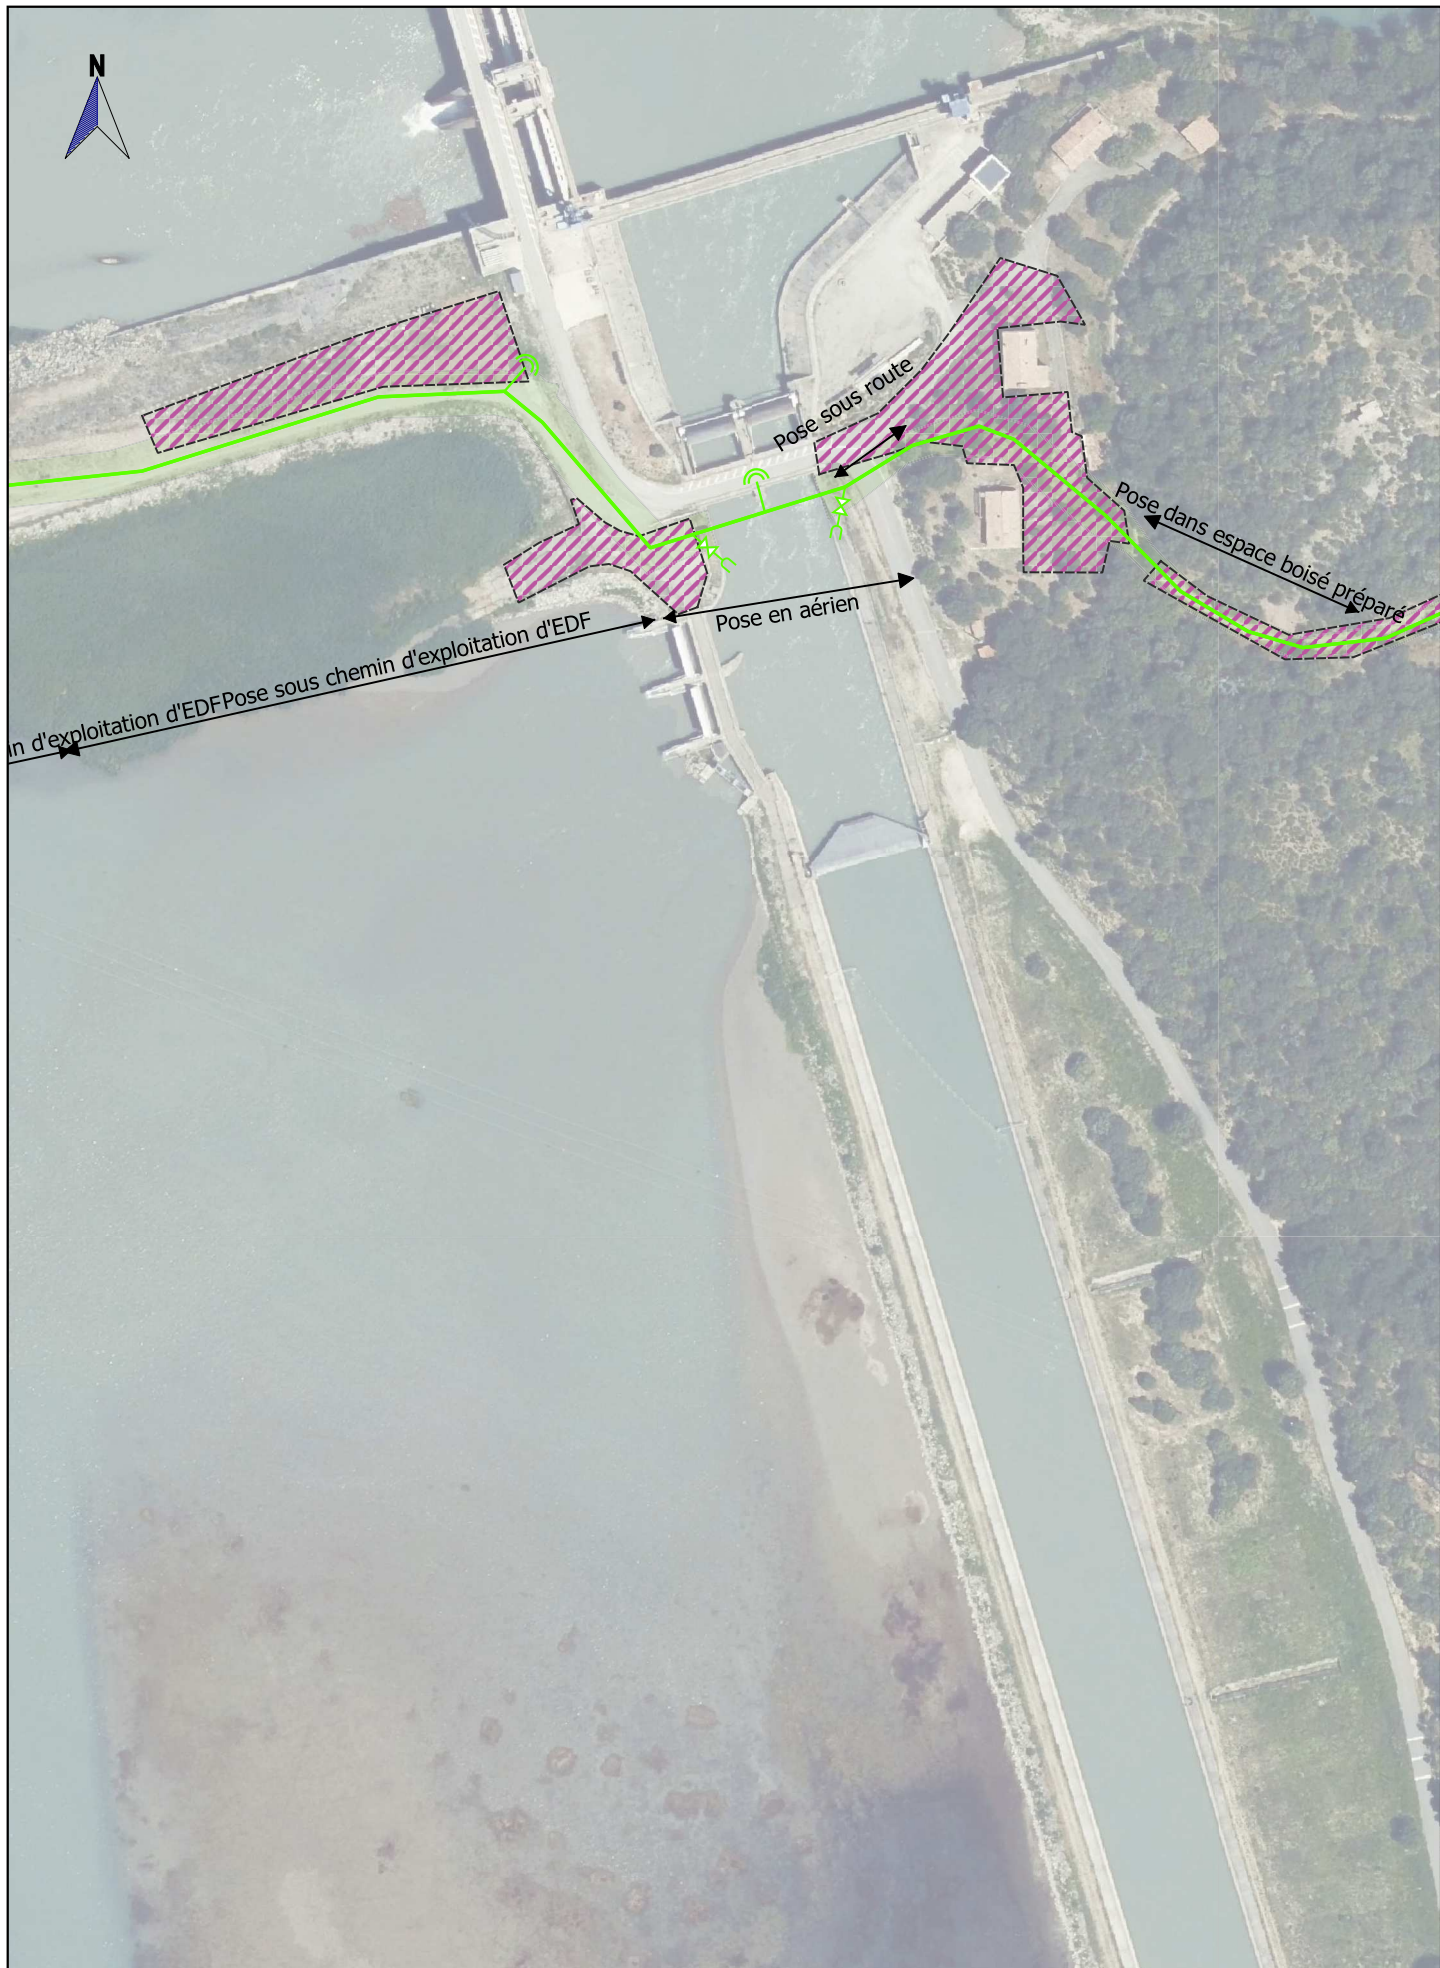

Société du Canal de Provence et d'aménagement de la région provençale Le Tholonet - CS 70064 - 13182 Aix-en-Provence CEDEX 5 Tél : 04 42 66 70 00 - www.canal-de-provence.com		— — — — — Ouvrages SCP — — — — — Travaux SCP — — — — — Cession ouvrages - - - - - Travaux de dépose SCP	 Occupation temporaire   Points de desserte   Accessoires de canalisation	0 20 40 m  1:2000
2018_11_19 Trav Durance	Indice : A	Commune(s) de SAINT-PAUL-LEZ-DURANCE	Section(s) A	13 / 17




Société du Canal de Provence et d'aménagement de la région provençale Le Tholonet - CS 70064 - 13182 Aix-en-Provence CEDEX 5 Tél : 04 42 66 70 00 - www.canal-de-provence.com 		Ouvrages SCP Travaux SCP Cession ouvrages Travaux de dépose SCP Occupation temporaire Points de desserte Accessoires de canalisation	02040 m  1:2000	
2018_11_19 Trav Durance	Indice : A	Commune(s) de SAINT-PAUL-LEZ-DURANCE, BEAUMONT-DE-PERTUIS	Section(s) A,E	14 / 17

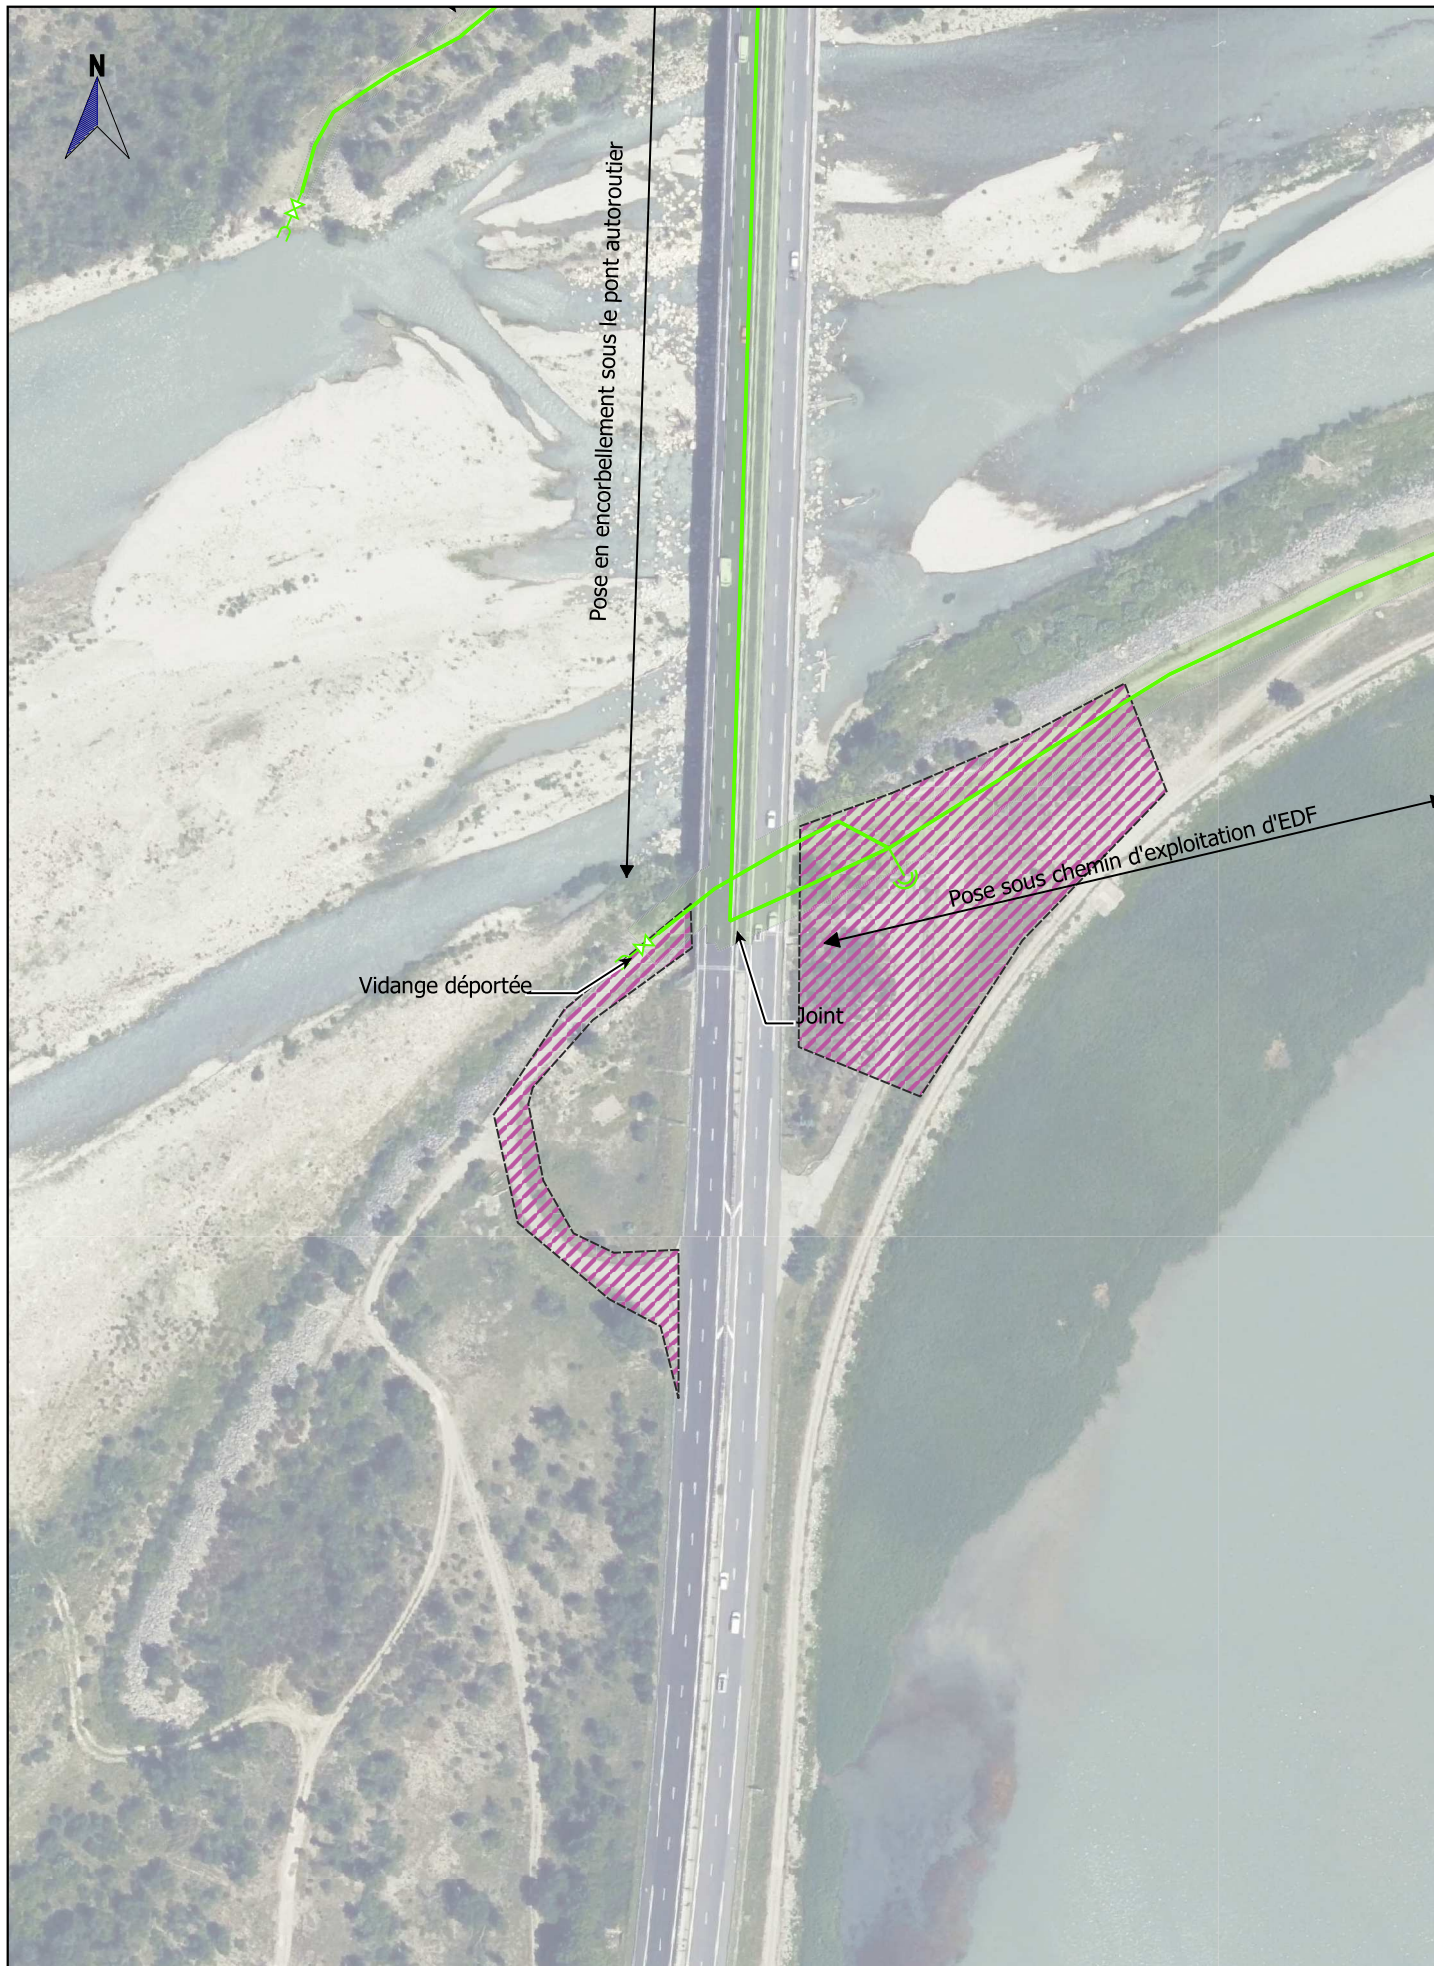

Société du Canal de Provence
et d'aménagement de la région provençale
Le Tholonet - CS 70064 - 13182 Aix-en-Provence CEDEX 5
Tél : 04 42 66 70 00 - www.canal-de-provence.com



Ouvrages SCP
Travaux SCP
Cession ouvrages
Travaux de dépose SCP

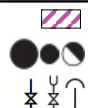

Occupation temporaire
Points de desserte
Accessoires de
canalisation

0 20 40 m



1:2000


2018_11_19 Trav Durance

Indice : A

Commune(s) de SAINT-PAUL-LEZ-DURANCE, BEAUMONT-DE-PERTUIS

Section(s) E,A


15 / 17

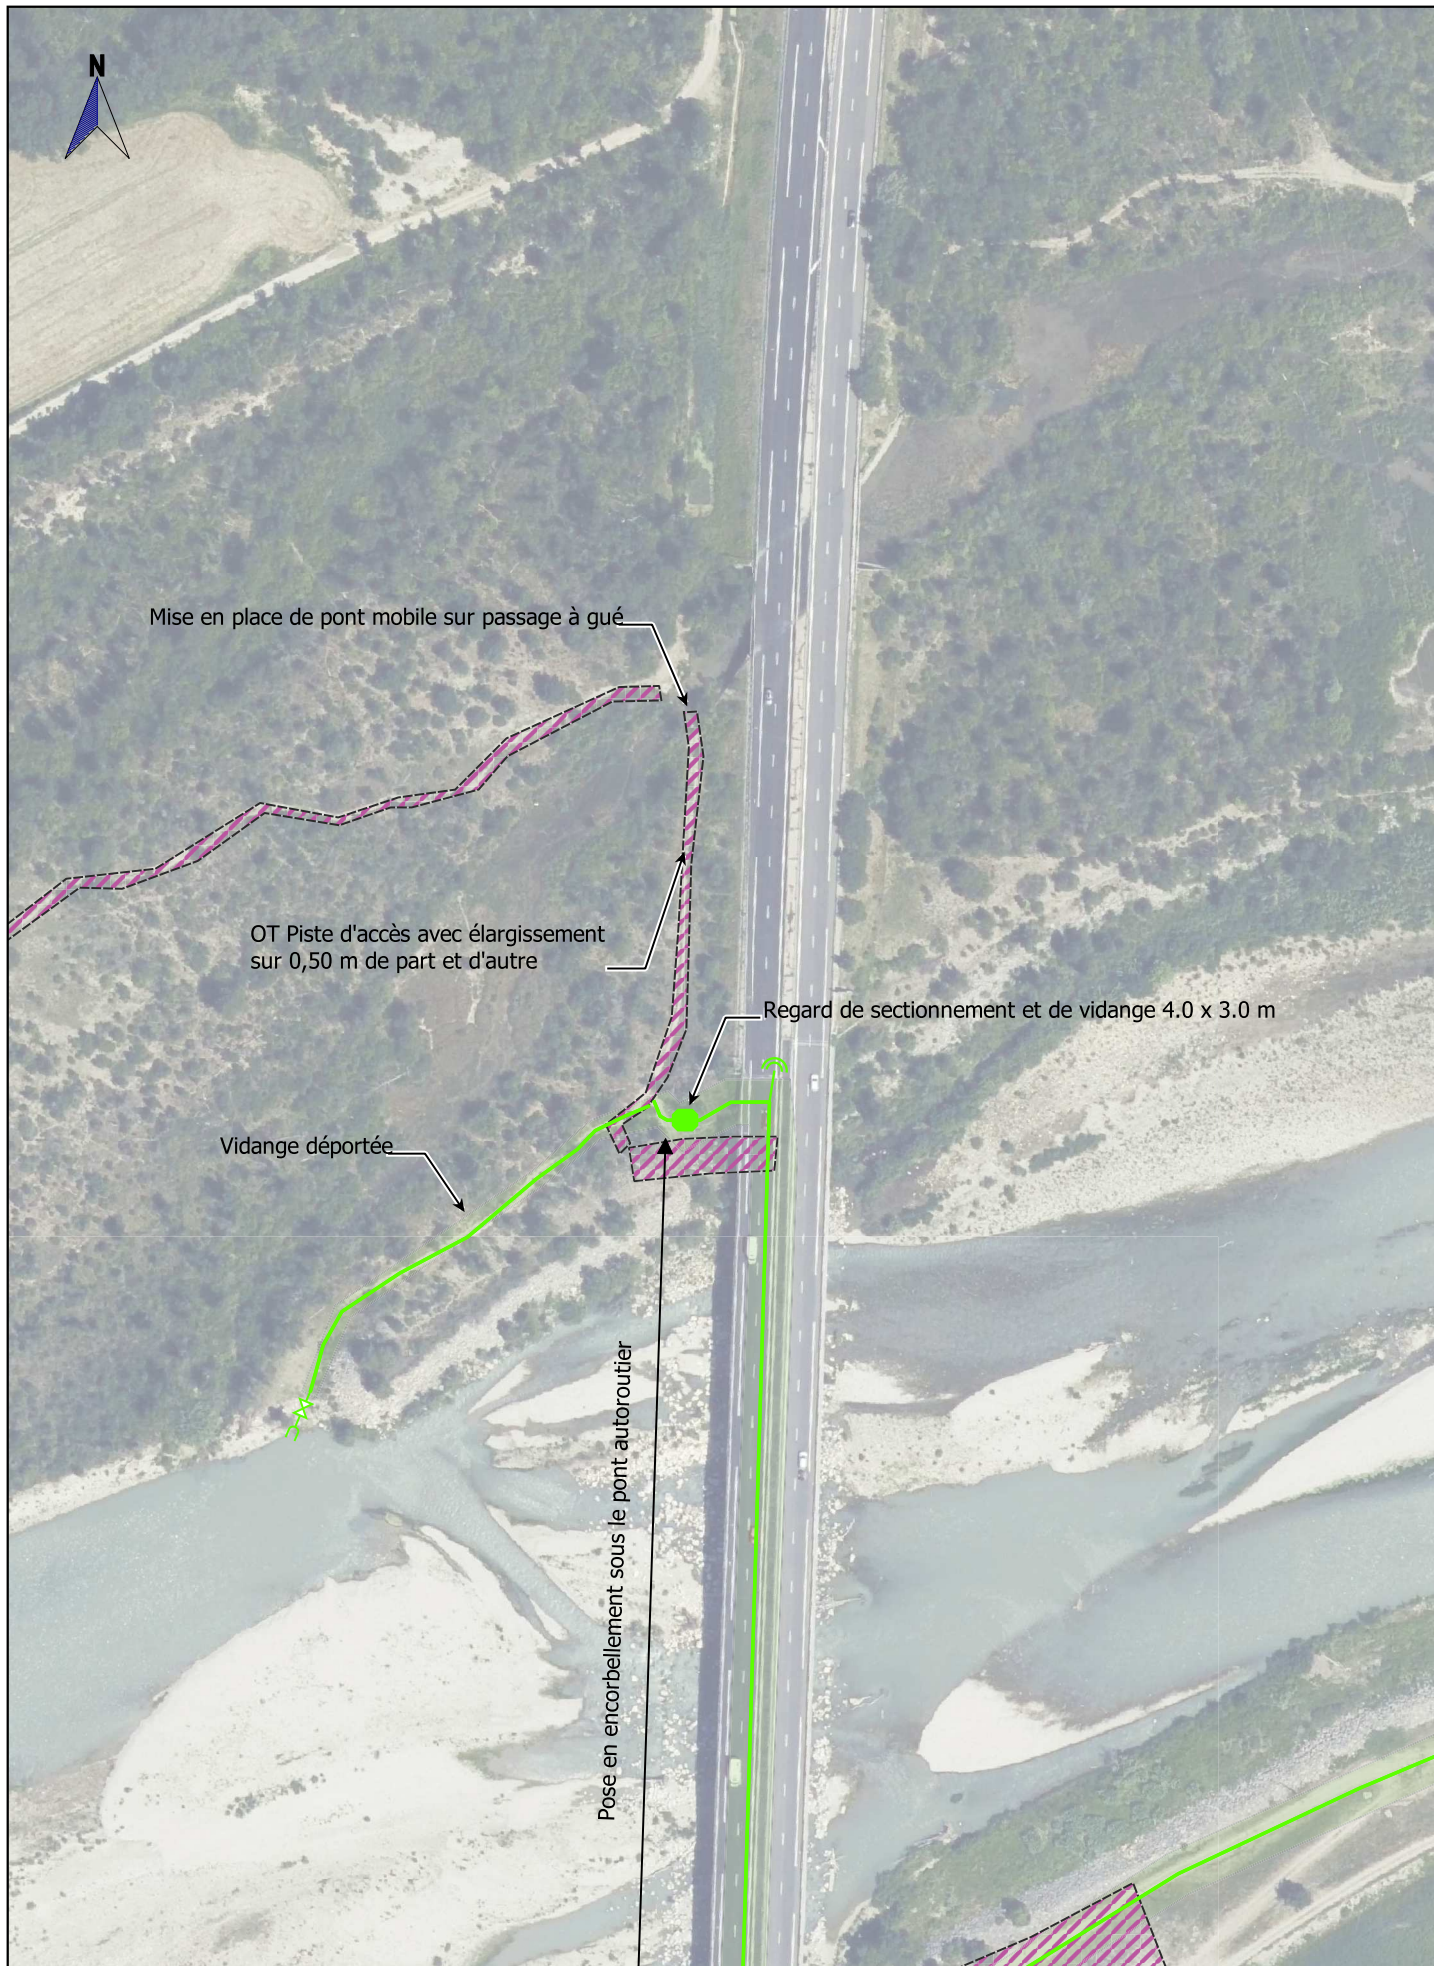

Société du Canal de Provence
et d'aménagement de la région provençale
Le Tholonet - CS 70064 - 13182 Aix-en-Provence CEDEX 5
Tél : 04 42 66 70 00 - www.canal-de-provence.com



Ouvrages SCP
Travaux SCP
Cession ouvrages
Travaux de dépose SCP

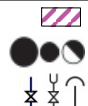

Occupation temporaire
Points de desserte
Accessoires de canalisation

0 20 40 m
1:2000

2018_11_19 Trav Durance

Indice : A

Commune(s) de SAINT-PAUL-LEZ-DURANCE, BEAUMONT-DE-PERTUIS

Section(s) E,A


16 / 17



Société du Canal de Provence
et d'aménagement de la région provençale
Le Tholonet - CS 70064 - 13182 Aix-en-Provence CEDEX 5
Tél : 04 42 66 70 00 - www.canal-de-provence.com



Ouvrages SCP
Travaux SCP
Cession ouvrages
Travaux de dépose SCP

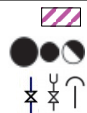

Occupation temporaire
Points de desserte
Accessoires de
canalisation

0 20 40 m



1:2000

2018_11_19 Trav Durance

Indice : A

Commune(s) de SAINT-PAUL-LEZ-
DURANCE, BEAUMONT-DE-PERTUIS

Section(s) A,E

17 / 17