


# Réaménagement du site de l'école Marinoni à Beaulieu-sur-Mer

Plan A3 des abords du projet 1/ 5 000

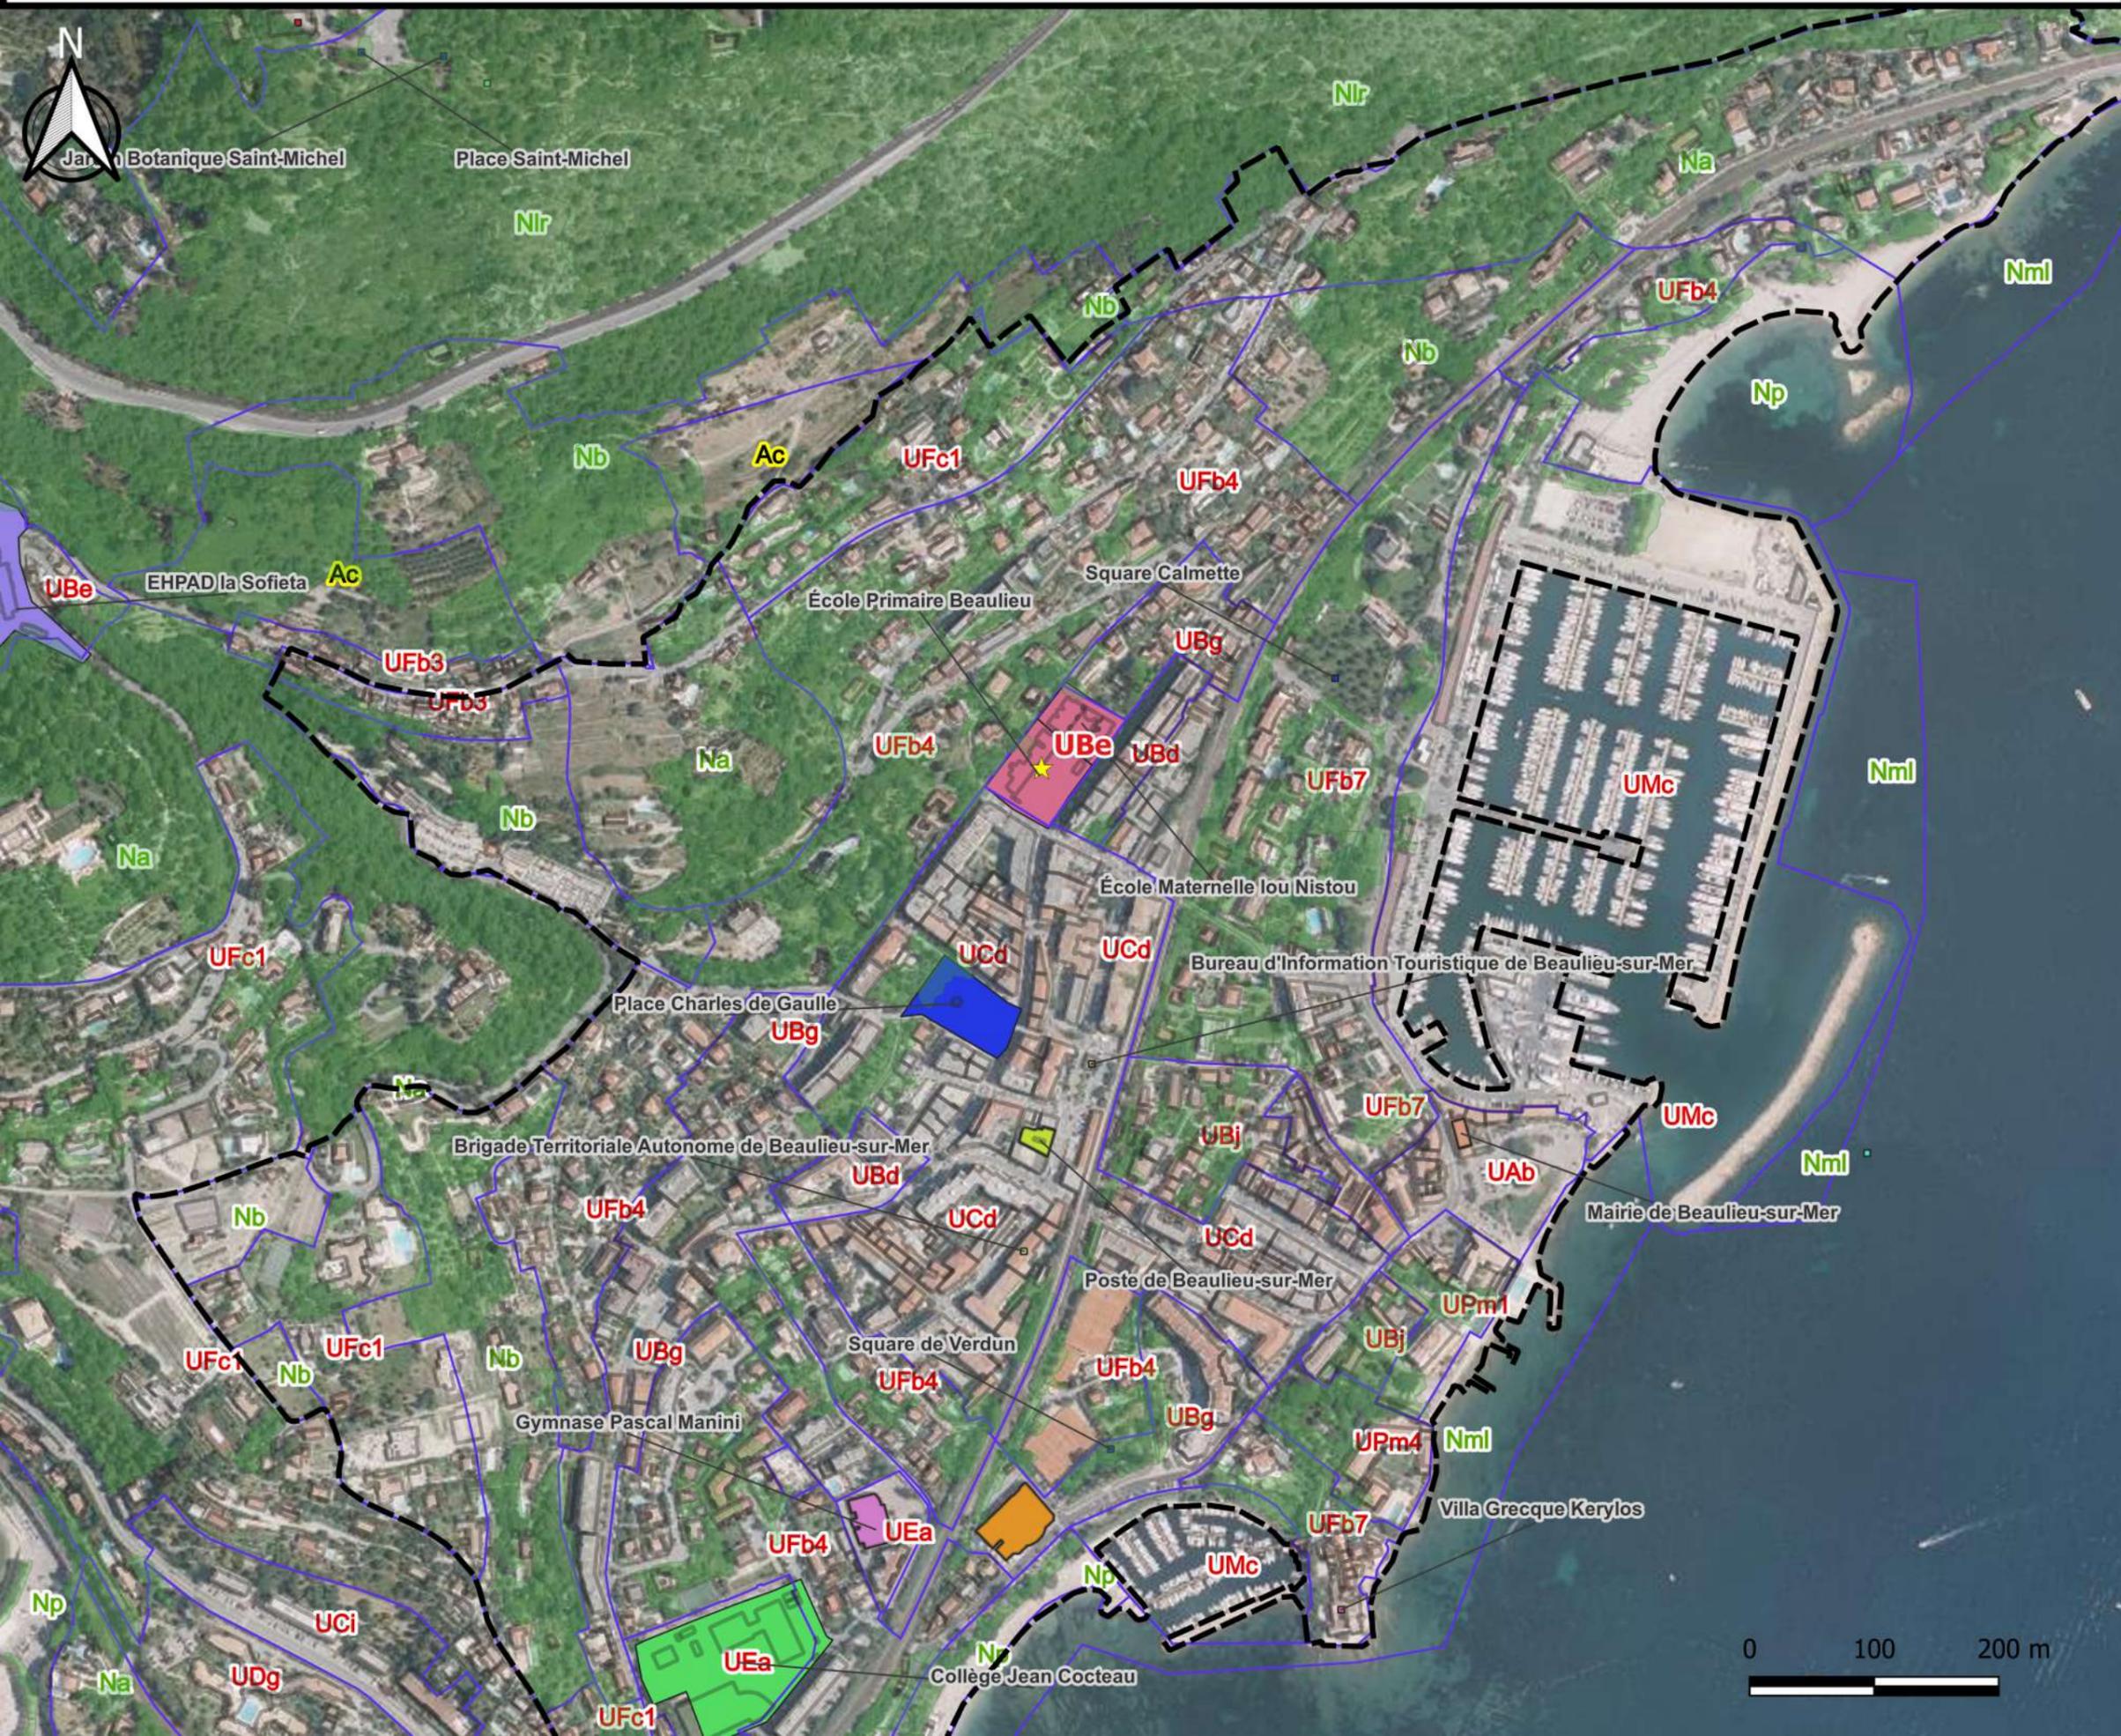

## Légende :

- ★ Localisation du projet
- Plan d'eau
- Cours d'eau
- Beaulieu-sur-Mer
- Baî
- Zone de Végétation
- Zones d'activité ou d'intérêt
  - Collège
  - Complexe sportif couvert
  - Divers public ou administratif
  - Enseignement primaire
  - Espace public
  - Gendarmerie
  - Mairie
  - Maison de retraite
  - Musée
  - Office de tourisme
  - Ouvrage militaire
  - Point de vue
  - Police
  - Poste
  - Salle de danse ou de jeux
  - Science
  - Sports nautiques
  - Stade
  - Station de pompage

Zonages PLUm Nice Métropole approuvé 2019, modification simplifiée et mise en compatibilité le 30/11/2023

- Zone urbaine
- Zone à urbaniser, ouverte
- Zone à urbaniser, bloquée
- Zone agricole
- Zone naturelle et forestière
- Zone couverte par le RNU
- Secteur ouvert à la construction
- Secteur réservé aux activités
- Constructions non autorisées
- Zone couverte par le RNU

Echelle : 1/ 5 000

Format : A3

Auteur : BMA - ARTELIA

Fond de plan : ortho 50 cm

2003

Source : IGN

Date : 05/2024



ARTELIA