


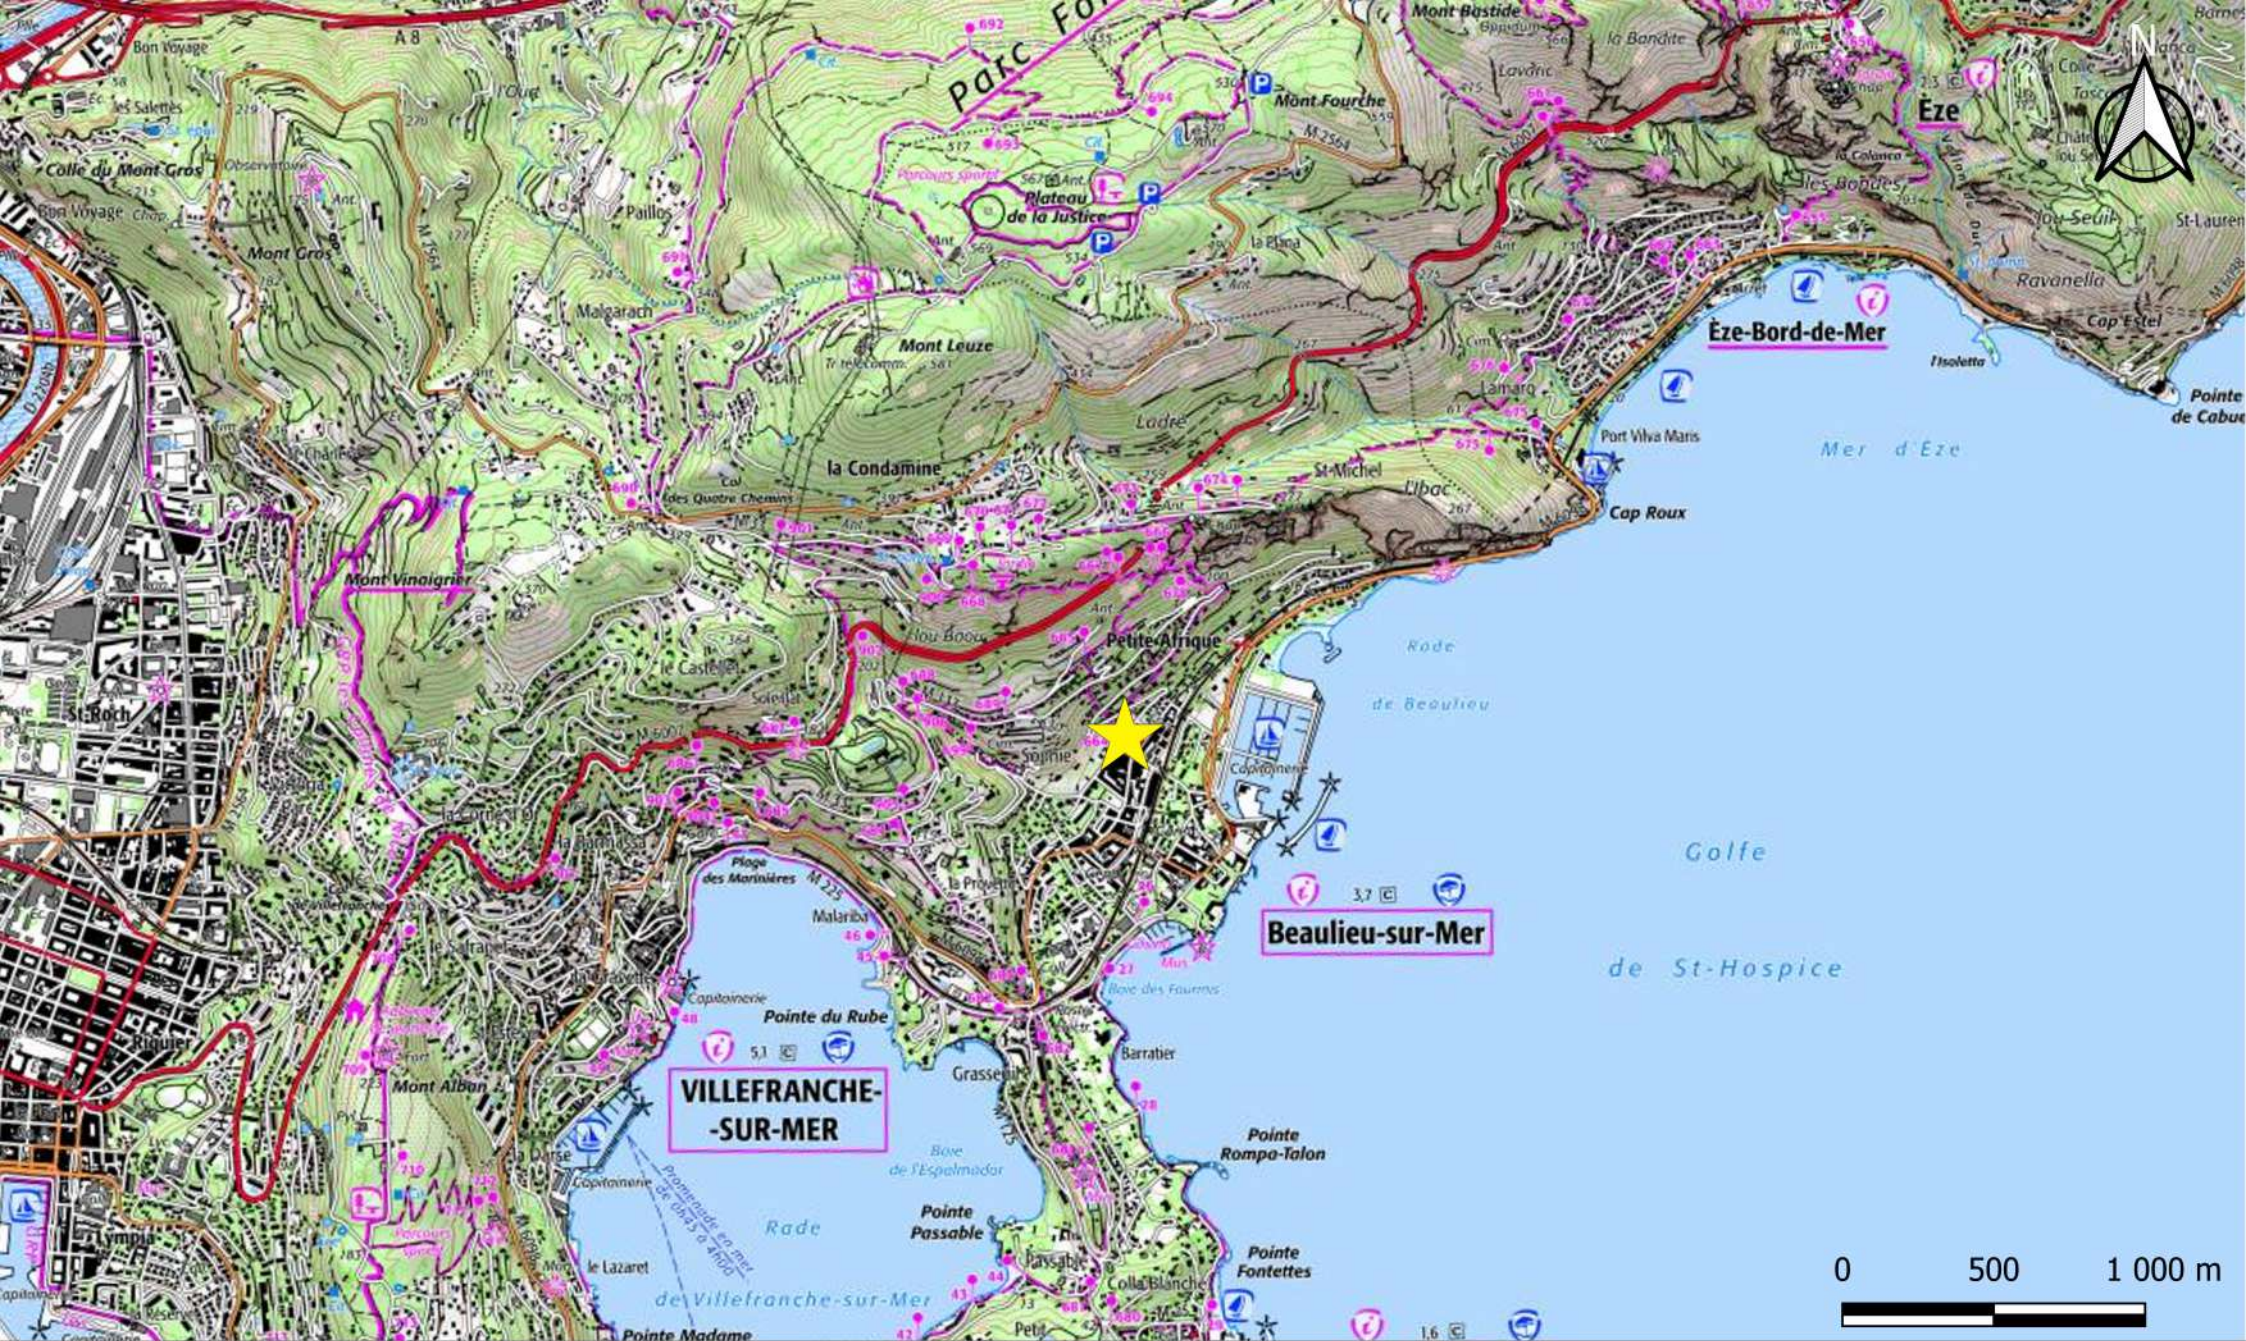

Réaménagement du site de l'école Marinoni à Beaulieu-sur-Mer

Plan de situation 1/25000

ARTELIA

Légende :



Lieu d'étude

Echelle : 1/25000

Format : A4

Auteur : BMA - ARTELIA

Fond de plan : orthophoto

Date : 05/2024