


Annexe 8 – Zonage PLU de la commune de Pertuis vis-à-vis du projet

Source : PLU de PERTUIS

Projet

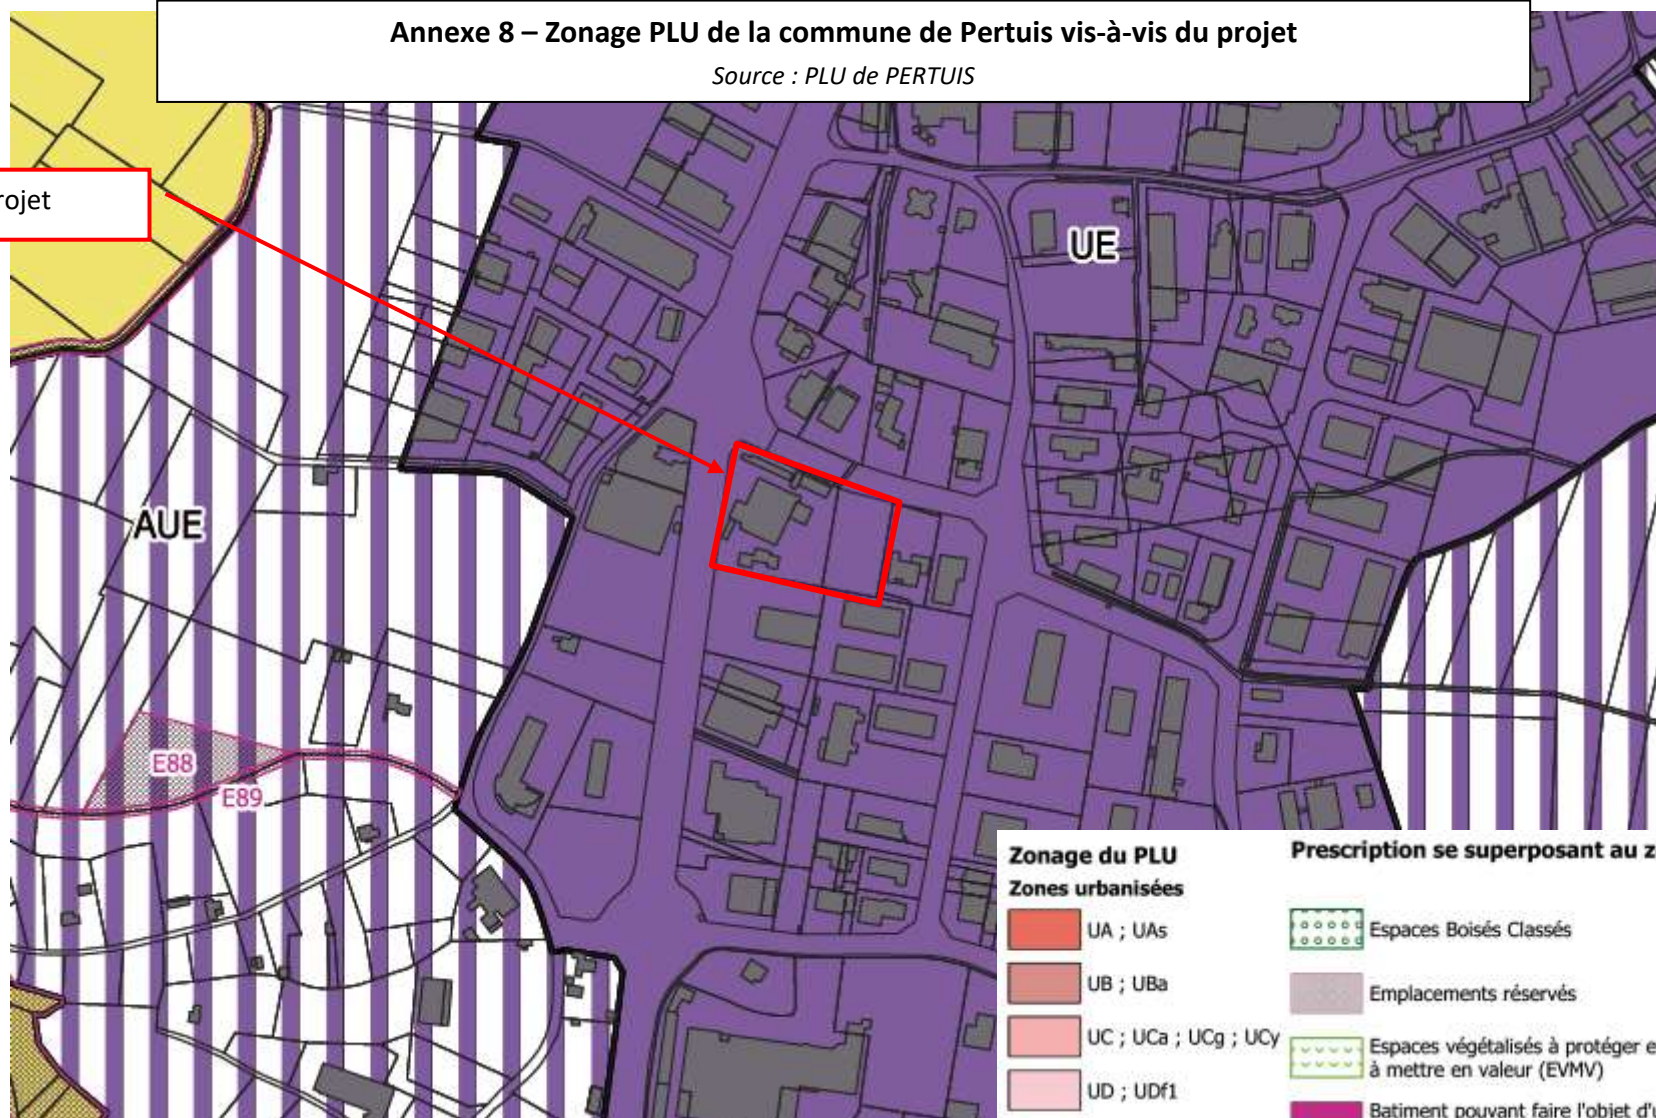

Zonage du PLU

Zones urbanisées

- UA ; UAs
- UB ; UBa
- UC ; UCa ; UCg ; UCy
- UD ; UDf1
- UE
- UT

Prescription se superposant au zonage

- Espaces Boisés Classés
- Emplacements réservés
- Espaces végétalisés à protéger et à mettre en valeur (EVMV)
- Batiment pouvant faire l'objet d'un changement de destination
- Espaces et secteurs contribuant aux continuités écologiques et à la trame verte et bleue
- Zones humides à protéger