


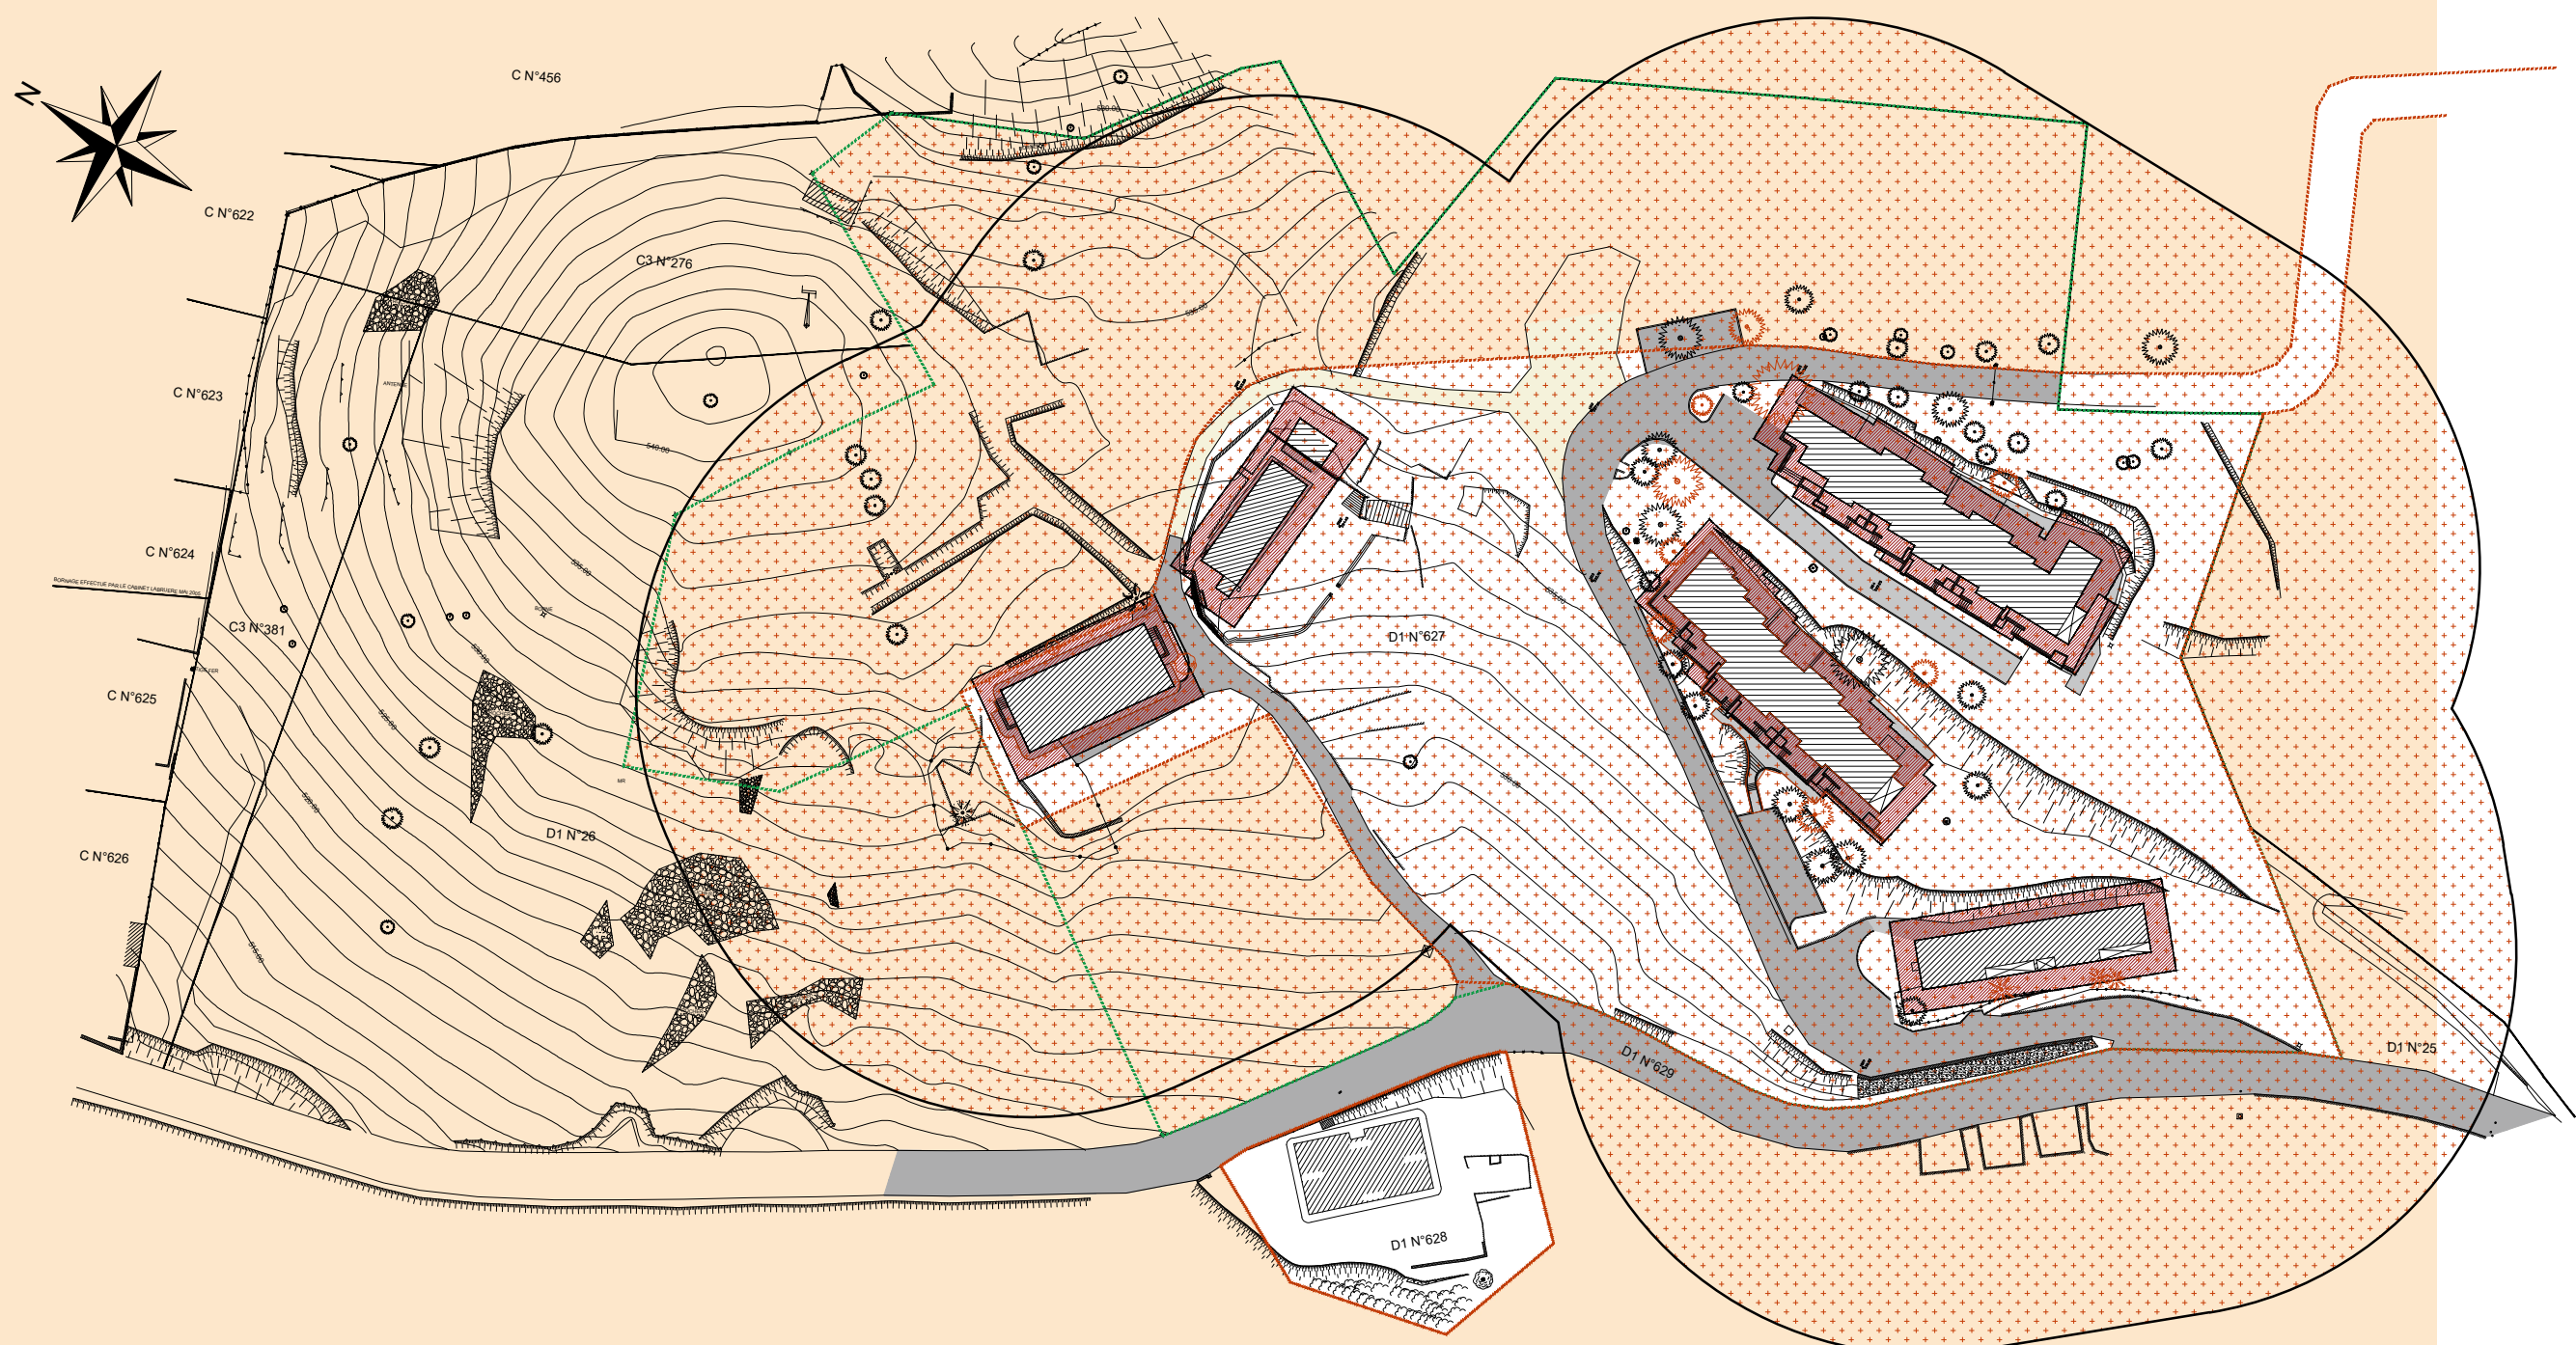

- | ARBRES
CONSERVES | ARBRES
COUPES / REMPLACES |
|---------------------|------------------------------|
| Pins | Pins |
| Cyprés | Cyprés |
| Fruitier | Fruitier |
| Chêne | Chêne |
| Palmier | Palmier |
| Divers | Divers |
-
- | | |
|--|--|
| | ZONE BIOTOPE |
| | ZONE A
DEBROUSSAILLER |
| | ZONE DE COUPE / ELAGAGE
+ TAILLE DES BUISSONS |

CREATION D'UN CENTRE SPORTIF
à La TURBIE

Maître d'Ouvrage :
Jean-François COLLET & Fabien BAREL

PLAN MASSE EXISTANT

AVP
19/04/2024

Ech : 1/1000

Chloe ESCAICH & Béatrice REY
23 rue de L'Hôtel Dieu 06560 VALBONNE
T. 04 97 23 96 25 P. 06 22 86 63 150
le BE - Bet tous corps d'état
136 boulevard des Jardiniers 06200 NICE
BET PAILLARD - Economiste de la construction
133 chemin de Saint Marc 06130 GRASSE