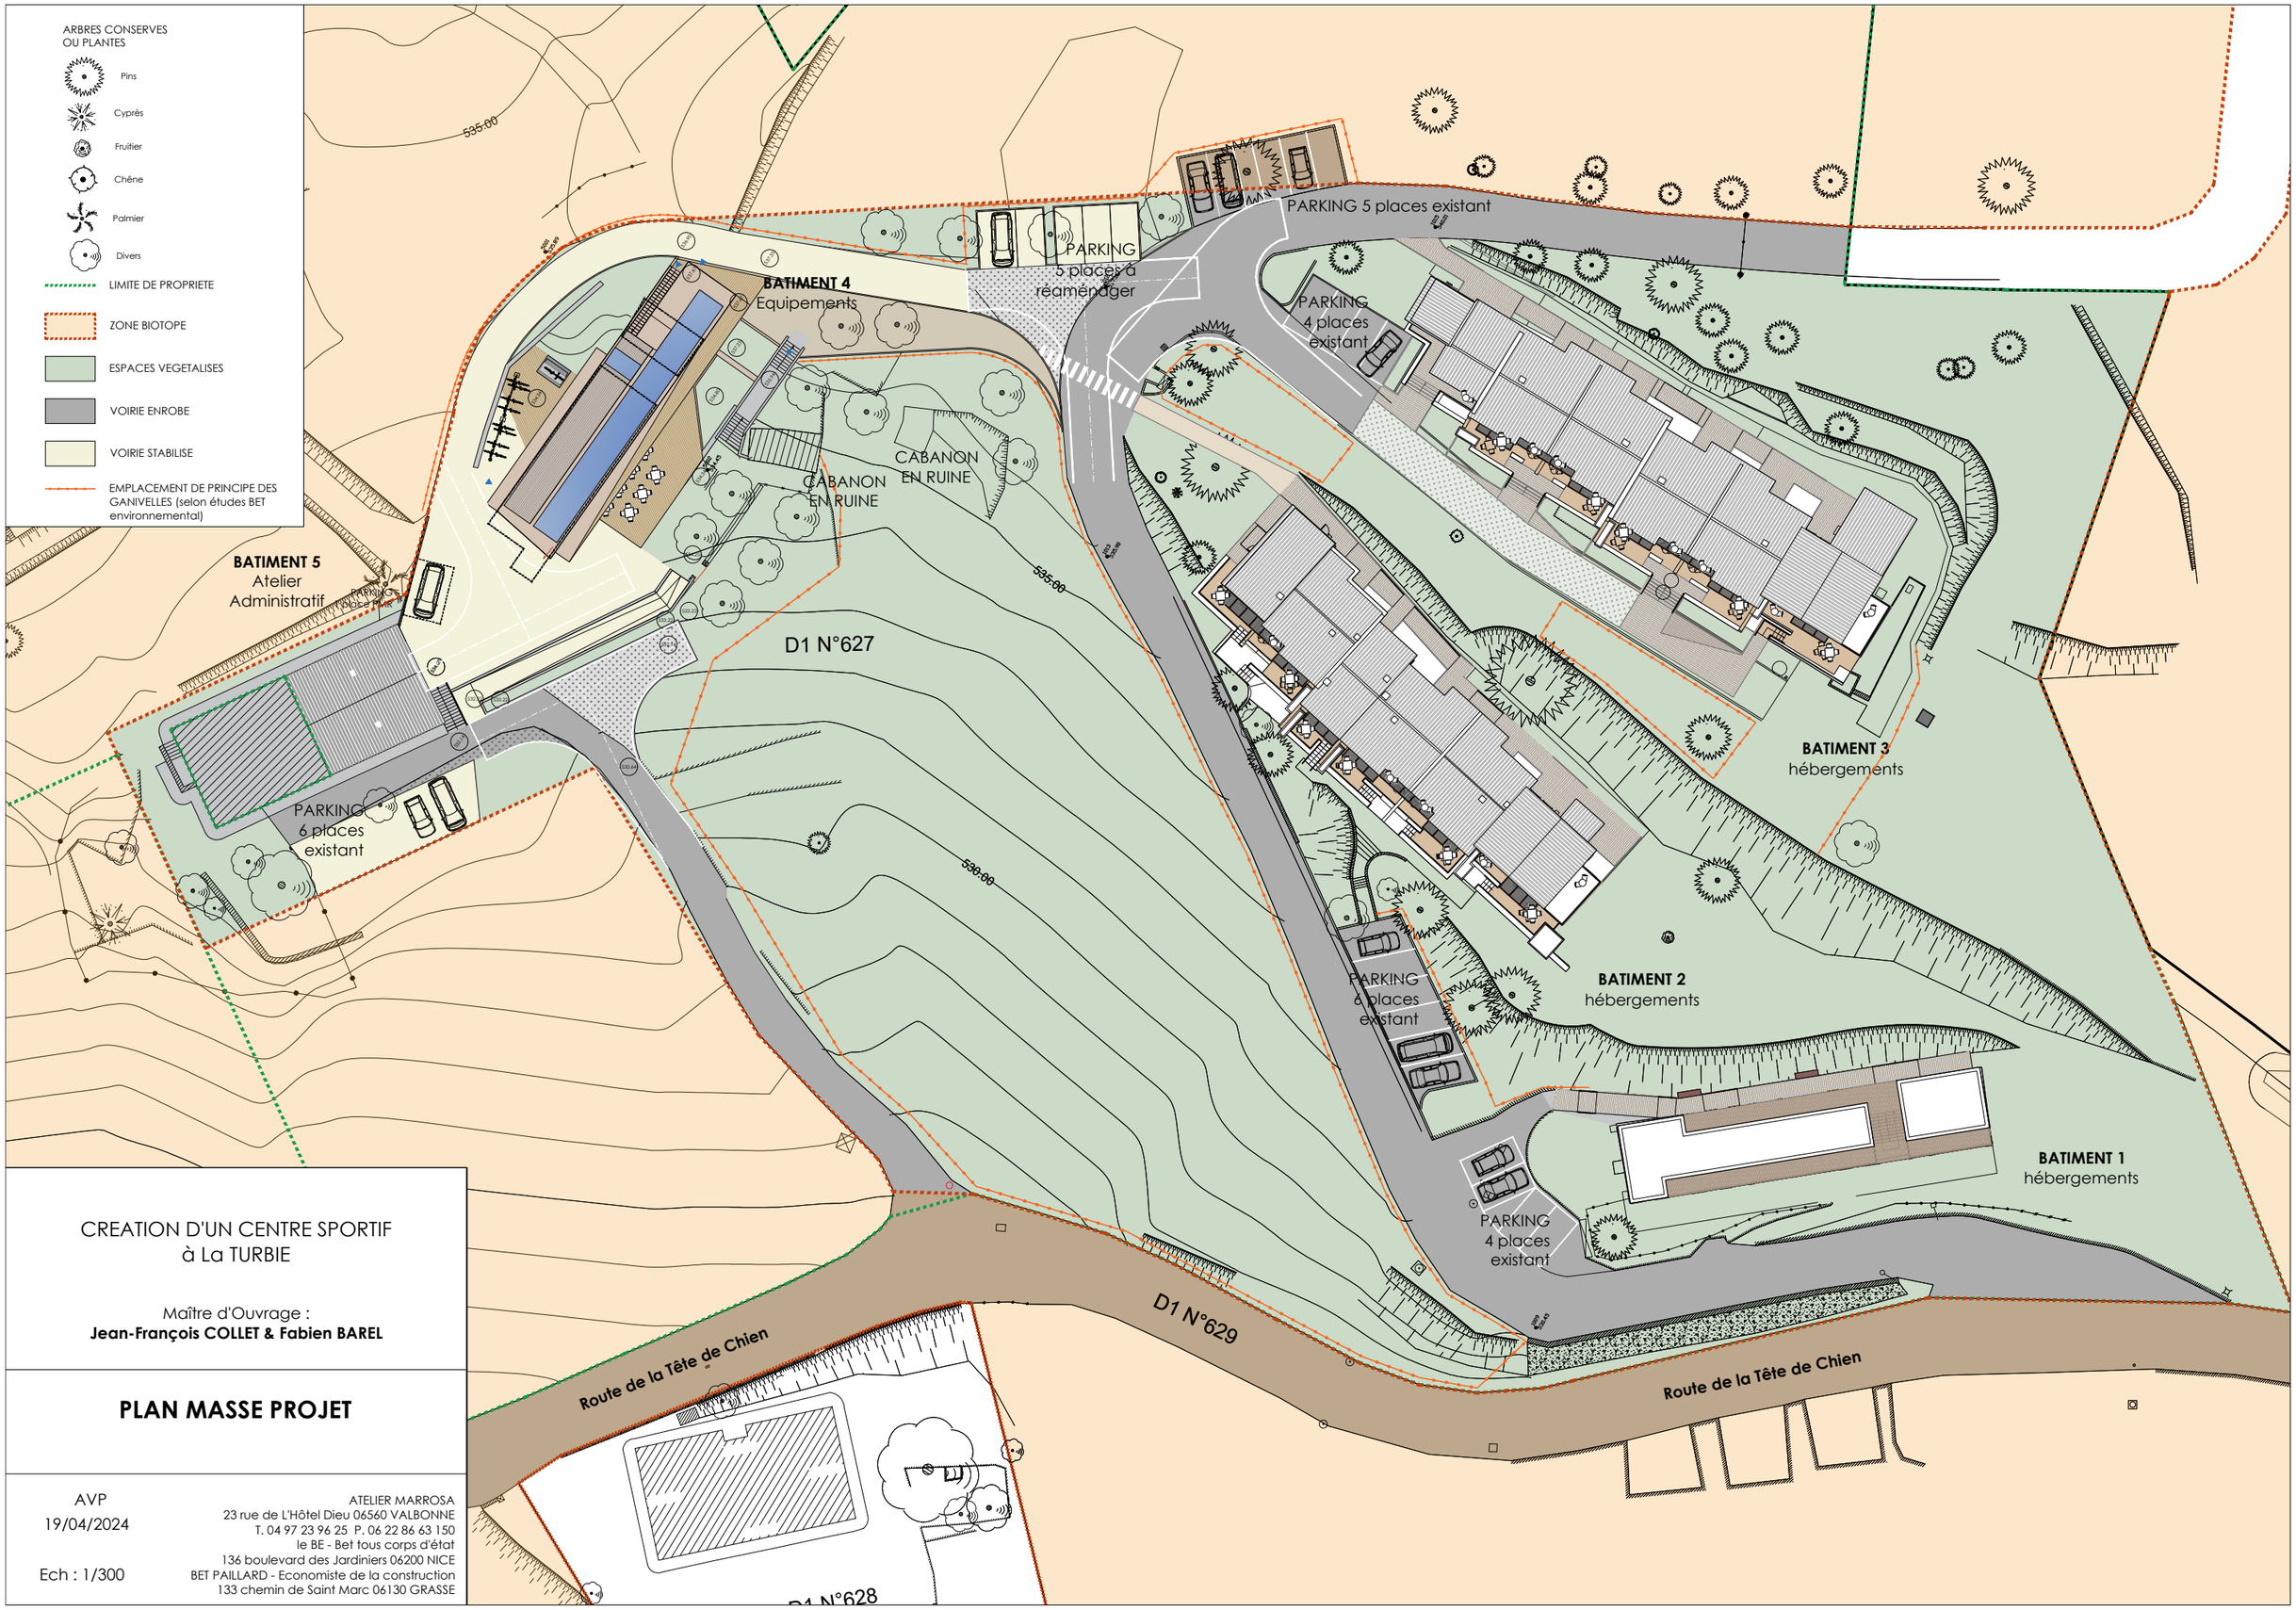

CREATION D'UN CENTRE SPORTIF
à La TURBIE

Maître d'Ouvrage :
Jean-François COLLET & Fabien BAREL

PLAN MASSE PROJET

AVP
19/04/2024

Ech : 1/300

ATELIER MARROSA
23 rue de L'Hôtel Dieu 06560 VALBONNE
T. 04 97 23 96 25 P. 06 22 86 63 150
le BE - Bet tous corps d'état
136 boulevard des Jardiniers 06200 NICE
BET PAILLARD - Economiste de la construction
133 chemin de Saint Marc 06130 GRASSE