

CREATION D'UN CENTRE SPORTIF A LA TURBIE


Localisation : Route de la Tête de Chien 06320 La TURBIE

MAITRE D'OUVRAGE :
Jean-François COLLET & Fabien BAREL

Avril 2024

PHASE: AVP indC



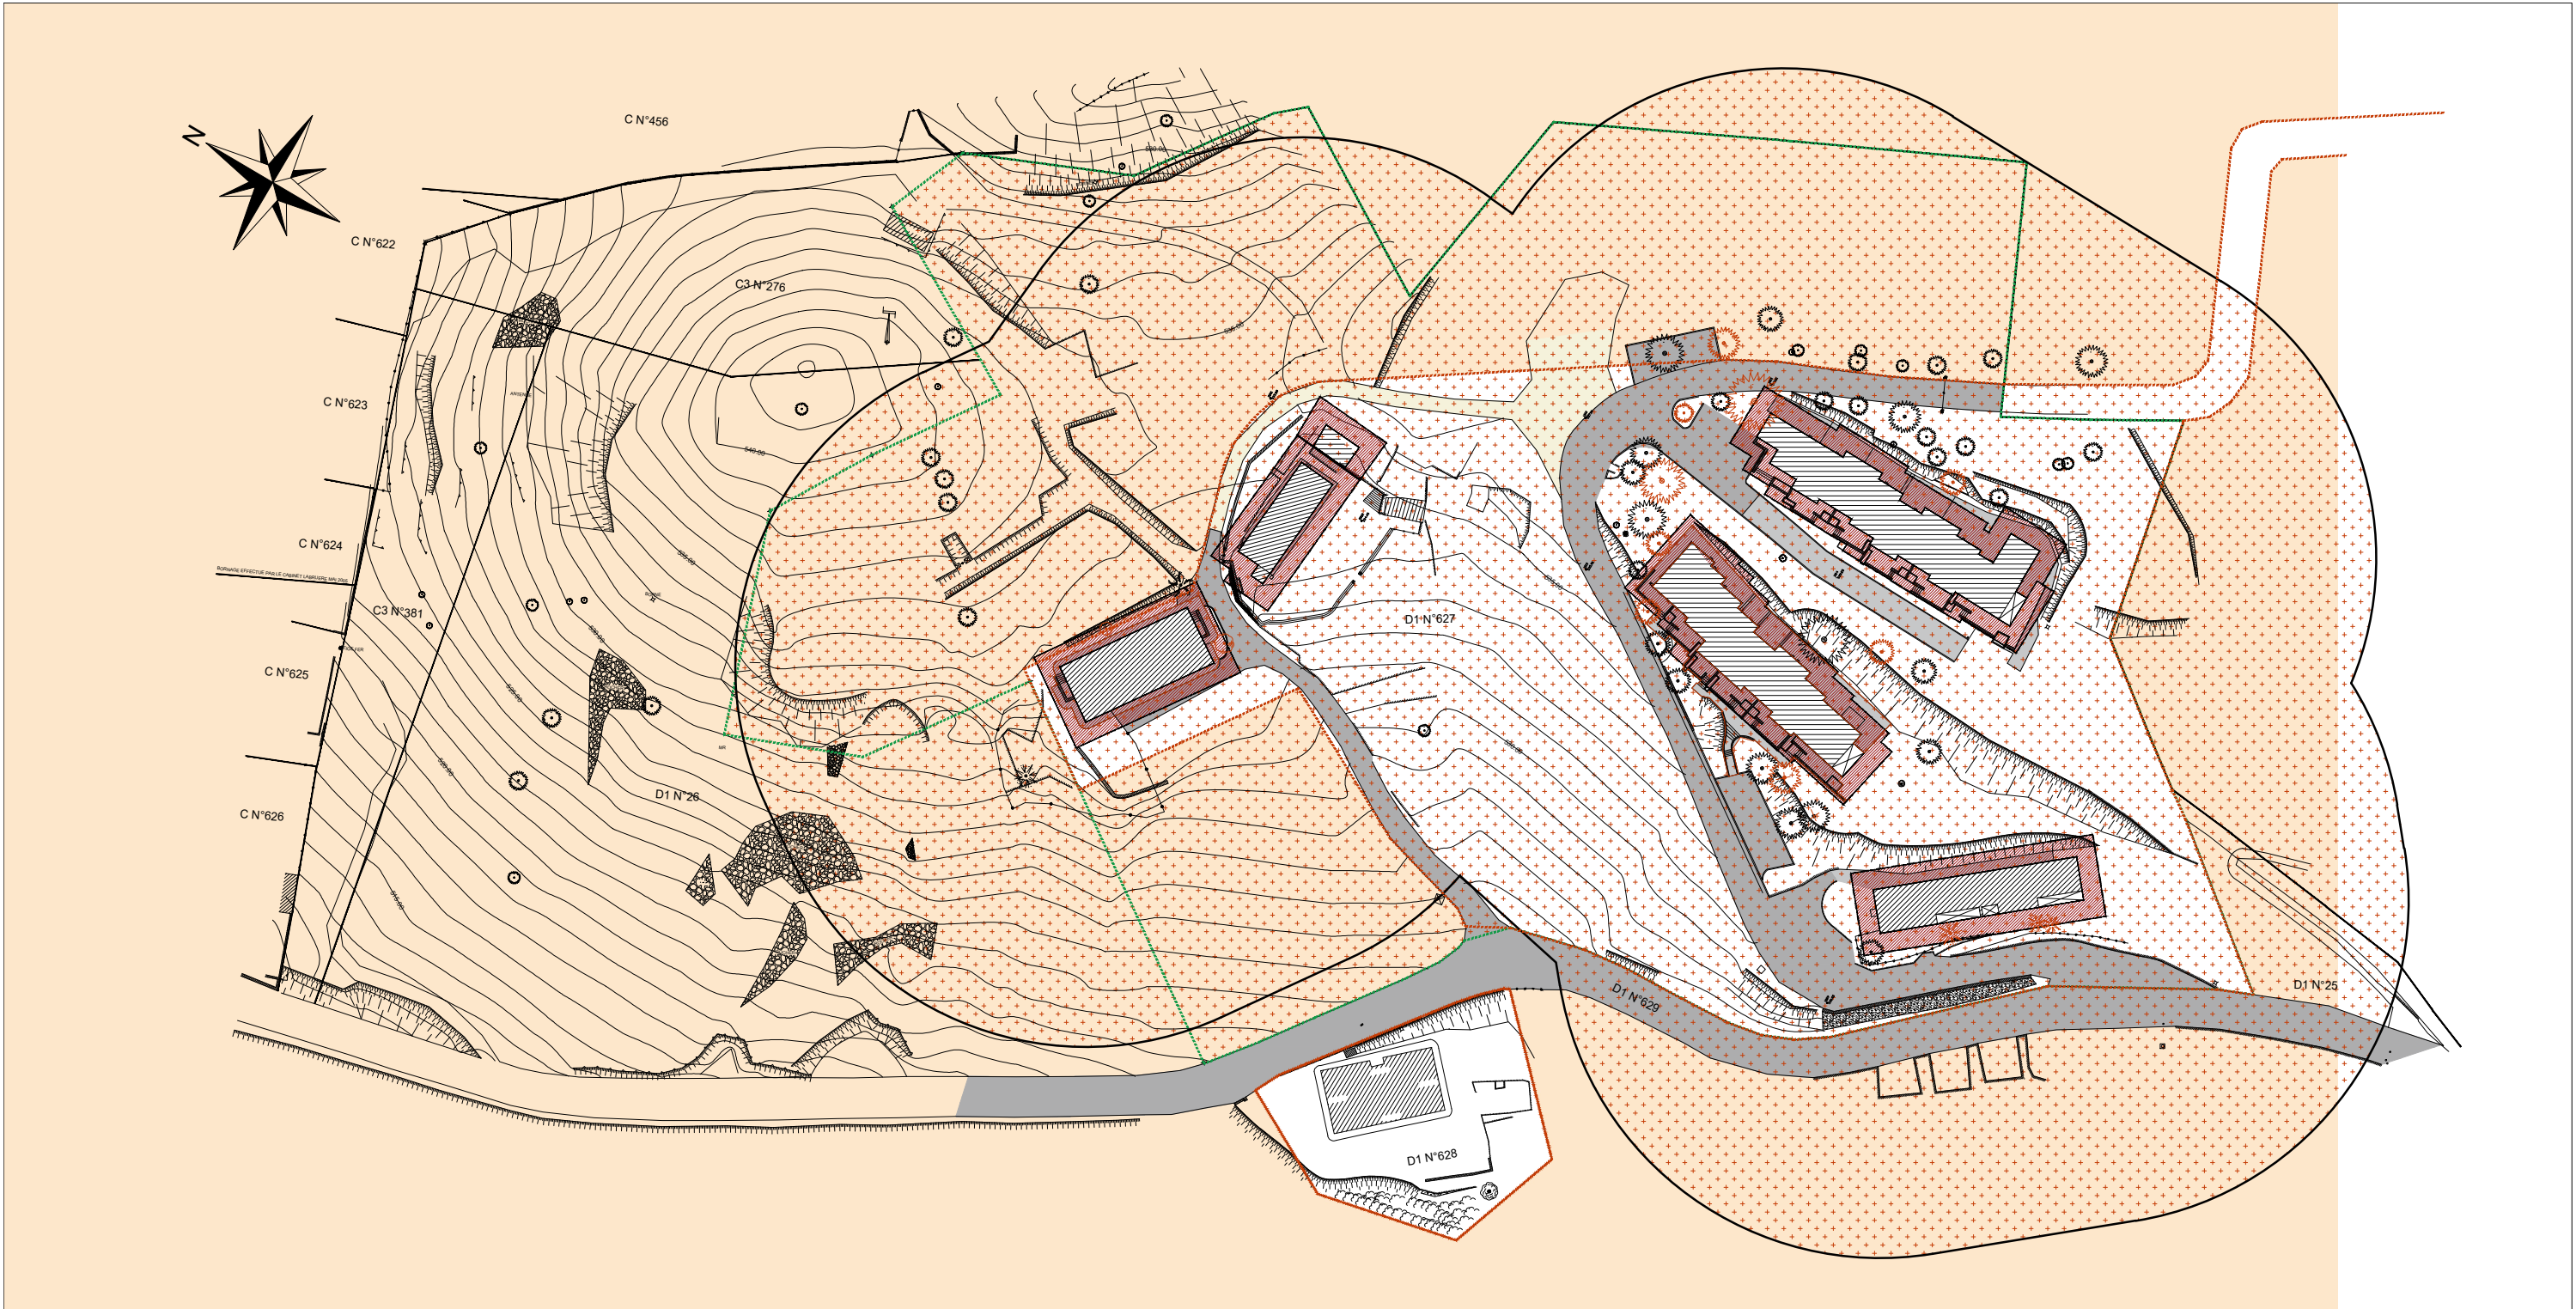

- ARBRES
CONSERVES
- ARBRES
COUPES / REMPLACES
- Pins
- Cyprés
- Fruittier
- Chêne
- Palmier
- Divers
- ZONE BIOTOPE
- ZONE A
DEBROUSSAILLER
- ZONE DE COUPE / ELAGAGE
+ TAILLE DES BUISSONS

CREATION D'UN CENTRE SPORTIF
à La TURBIE


Maître d'Ouvrage :
Jean-François COLLET & Fabien BAREL

PLAN MASSE EXISTANT

AVP
19/04/2024

Ech : 1/1000

ATELIER MARROSA
23 rue de L'Hôtel Dieu 06560 VALBONNE
T. 04 97 23 96 25 P. 06 22 86 63 150
le BE - Bet tous corps d'état
136 boulevard des Jardiniers 06200 NICE
BET PAILLARD - Economiste de la construction
133 chemin de Saint Marc 06130 GRASSE

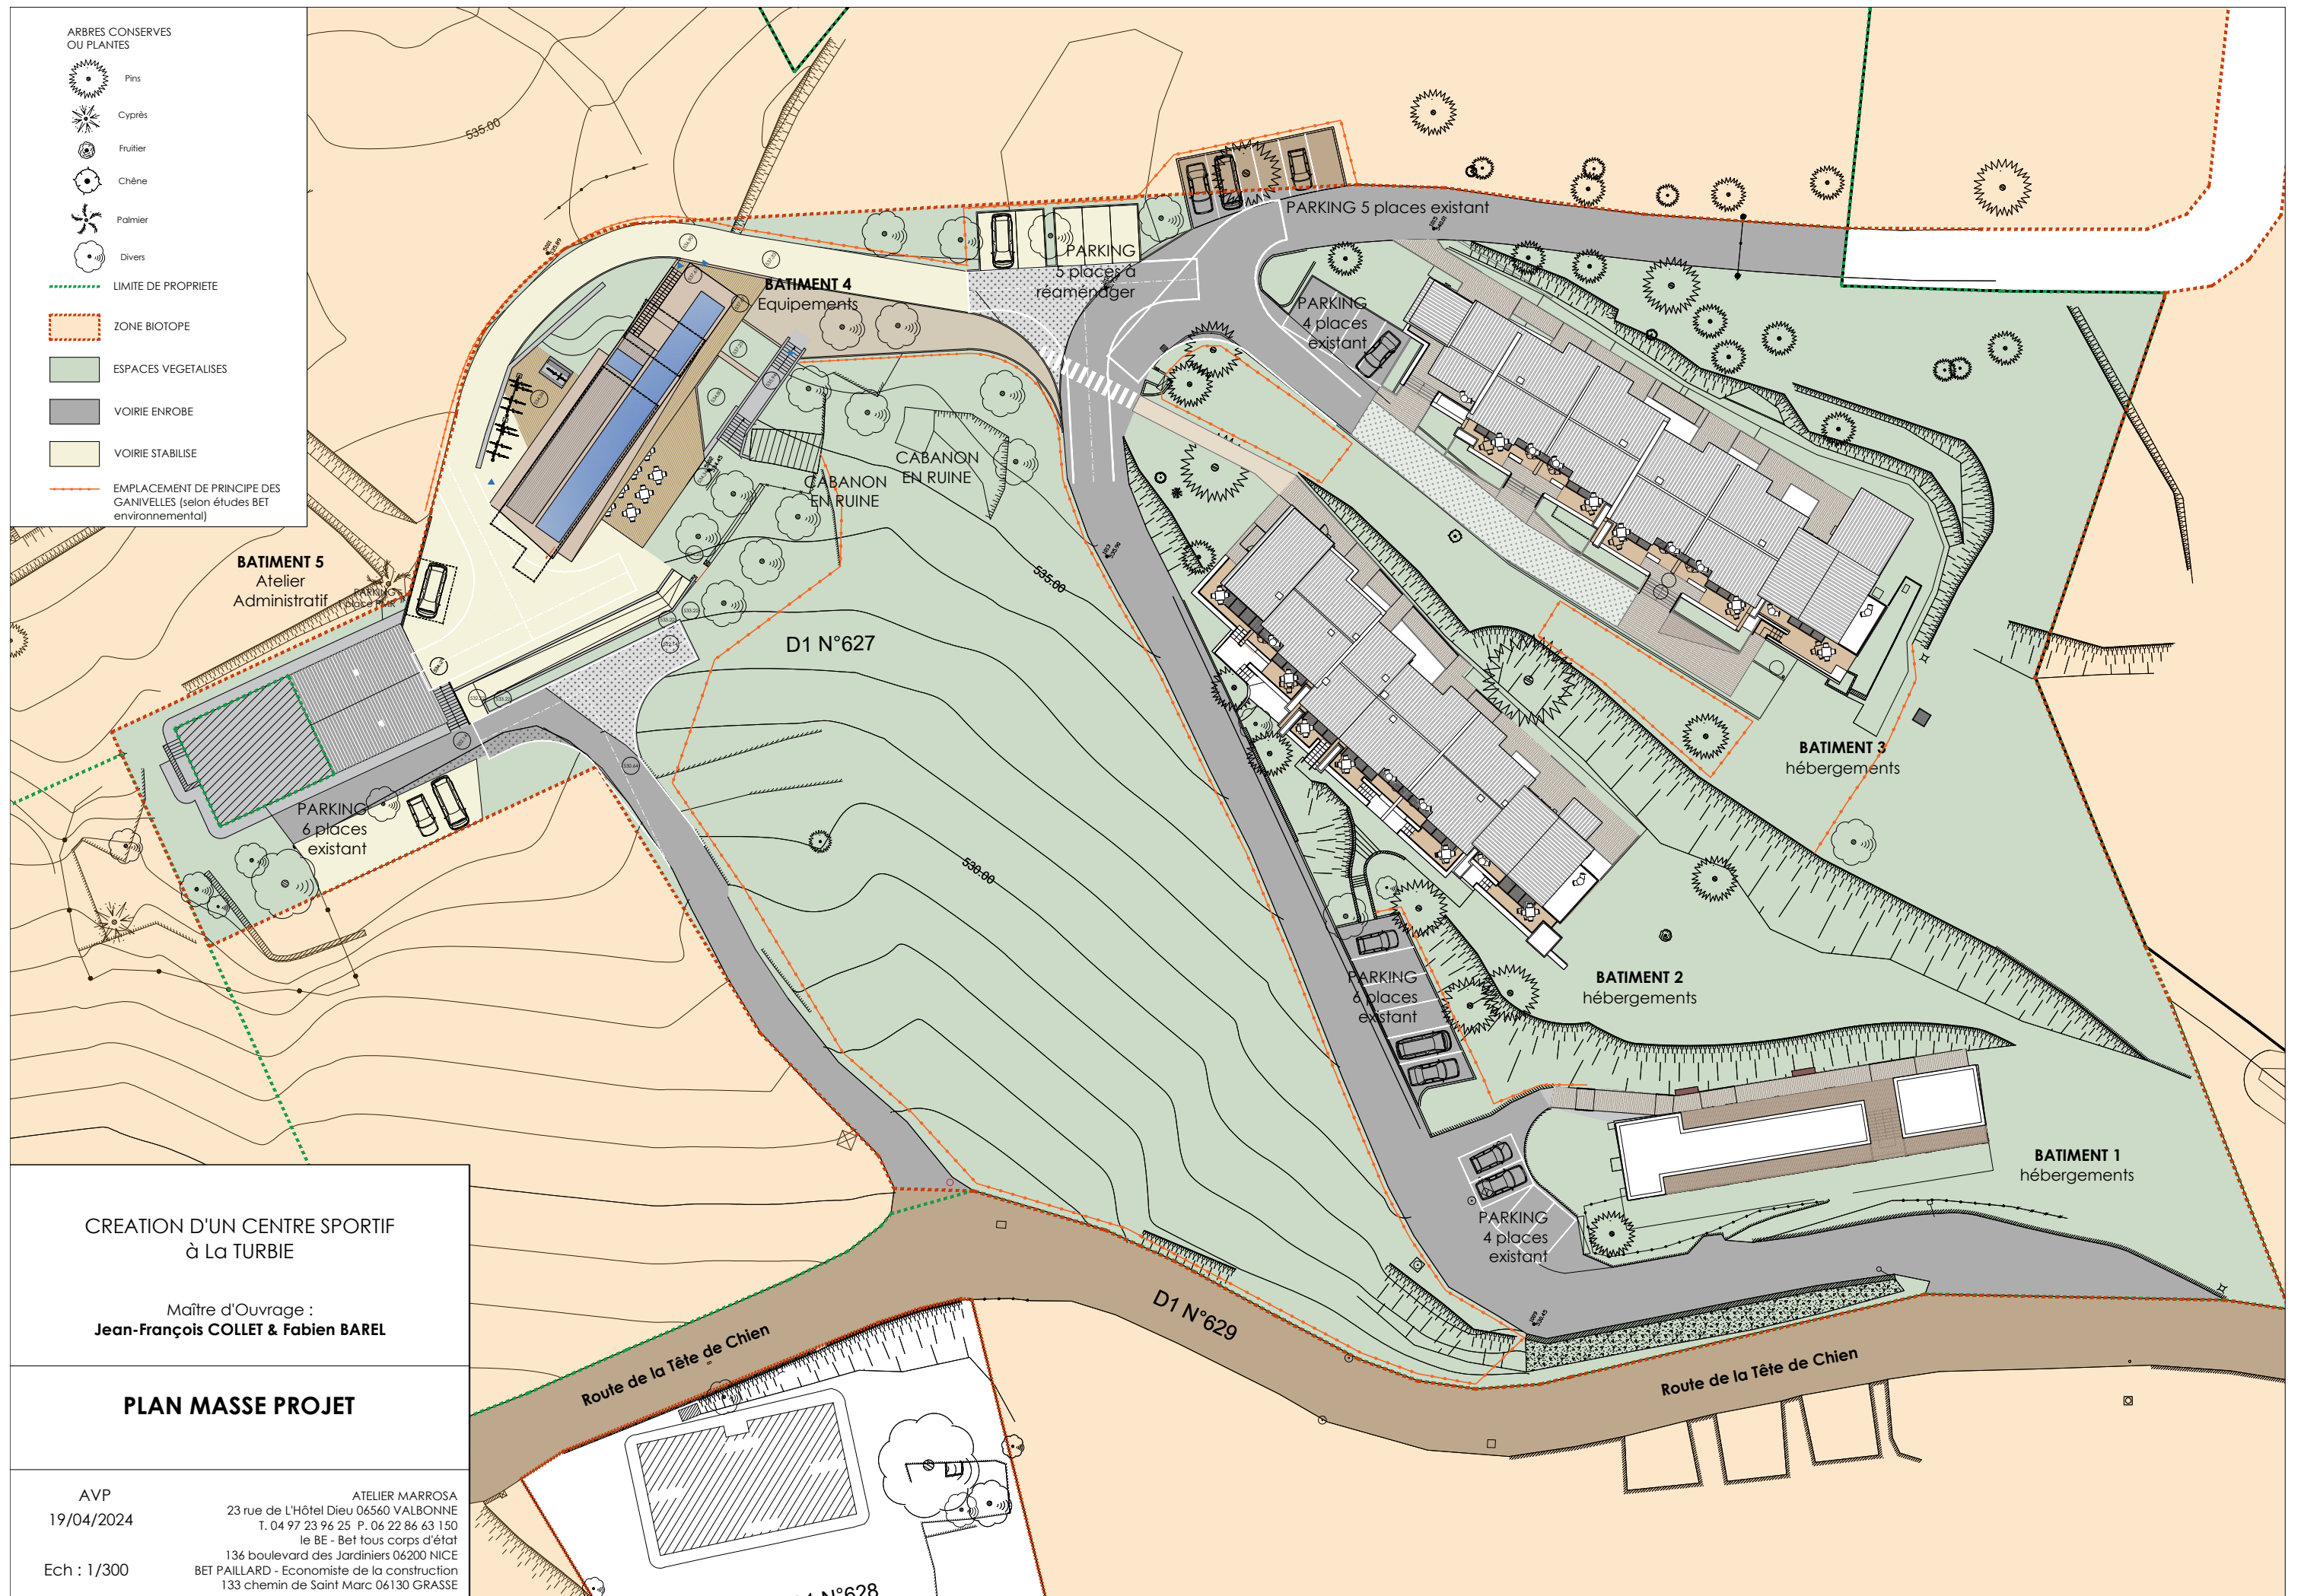

CREATION D'UN CENTRE SPORTIF
à La TURBIE

Maître d'Ouvrage :
Jean-François COLLET & Fabien BAREL


BAT 1 - PROJET
NIVEAU RDC & R+1

AVP indC
18/04/2024

11
Ech : 1/100



ATELIER MARROSA architectes
Chloe ESCAICH & Béatrice REY
23 rue de L'Hôtel Dieu 06560 VALBONNE
T. 04 97 23 96 25 P. 06 22 86 63 130
le BE - Bel tous corps d'état
136 boulevard des Jardiniers 06200 NICE
BET PAILLARD - Economiste de la construction
133 chemin de Saint Marc 06130 GRASSE

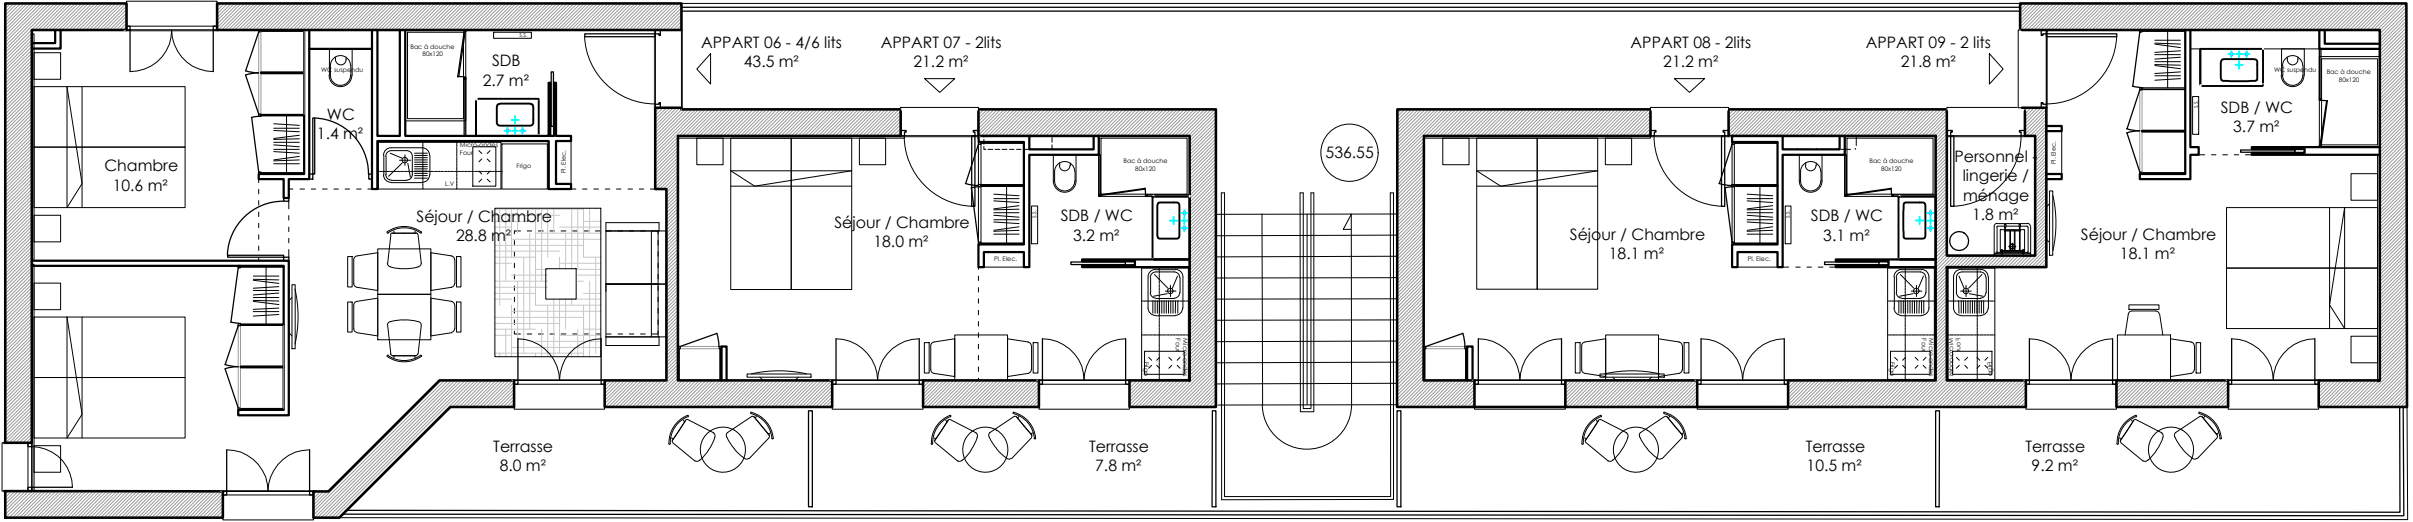

PLAN NIVEAU R+1



PLAN NIVEAU RDC

CREATION D'UN CENTRE SPORTIF
à La TURBIE

Maître d'Ouvrage :
Jean-François COLLET & Fabien BAREL


BAT 1 - PROJET
COUPE TRANSVERSALE
FACADES
A METTRE A JOUR EN FONCTION PROJET AVP INDIC

AVP indC
18/04/2024


12
Ech : 1/100



ATELIER MARROSA architectes
Chloe ESCAICH & Béatrice REY
23 rue de L'Hôtel Dieu 06560 VALBONNE
T. 04 97 23 96 25 P. 06 22 86 63 150
le BE - Bel tous corps d'étroit
136 boulevard des Jardiniers 06200 NICE
BET PAILLARD - Economiste de la construction
133 chemin de Saint Marc 06130 GRASSE

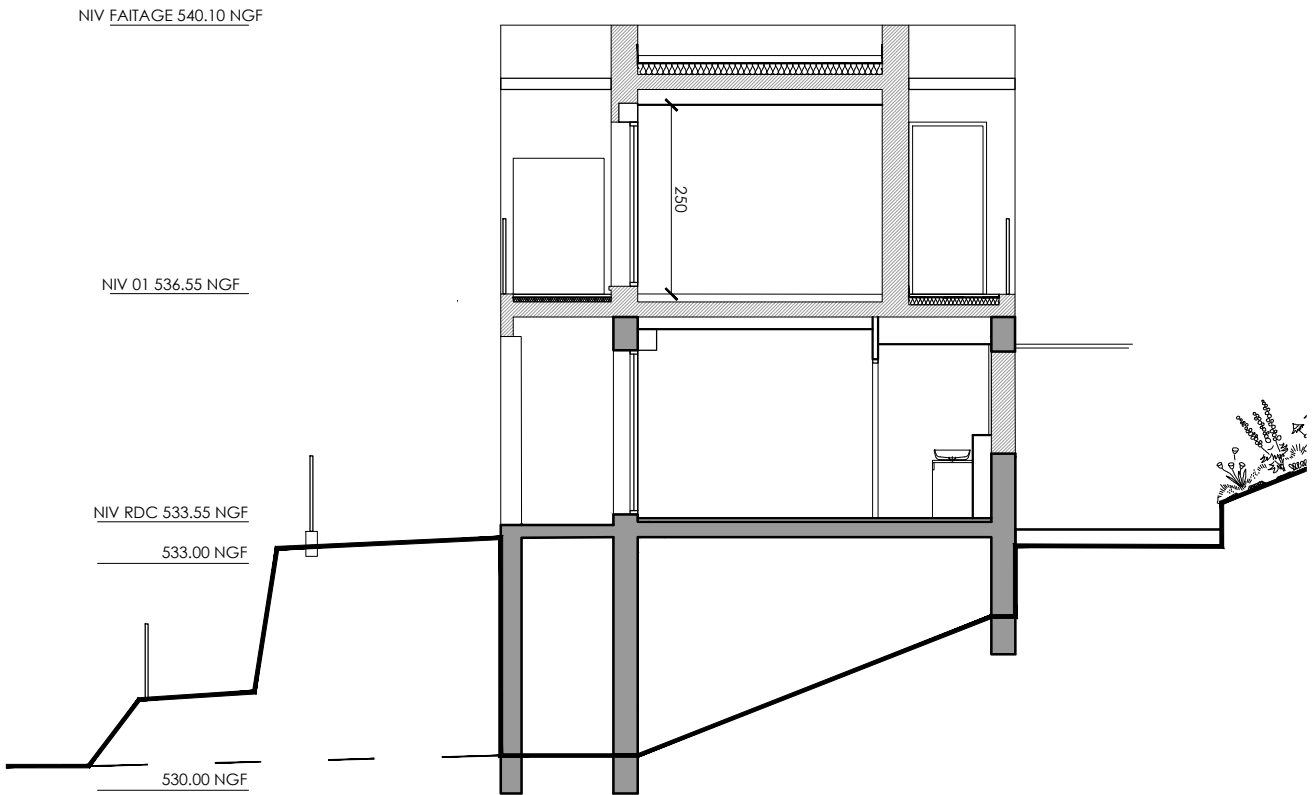

COUPE TRANSVERSALE

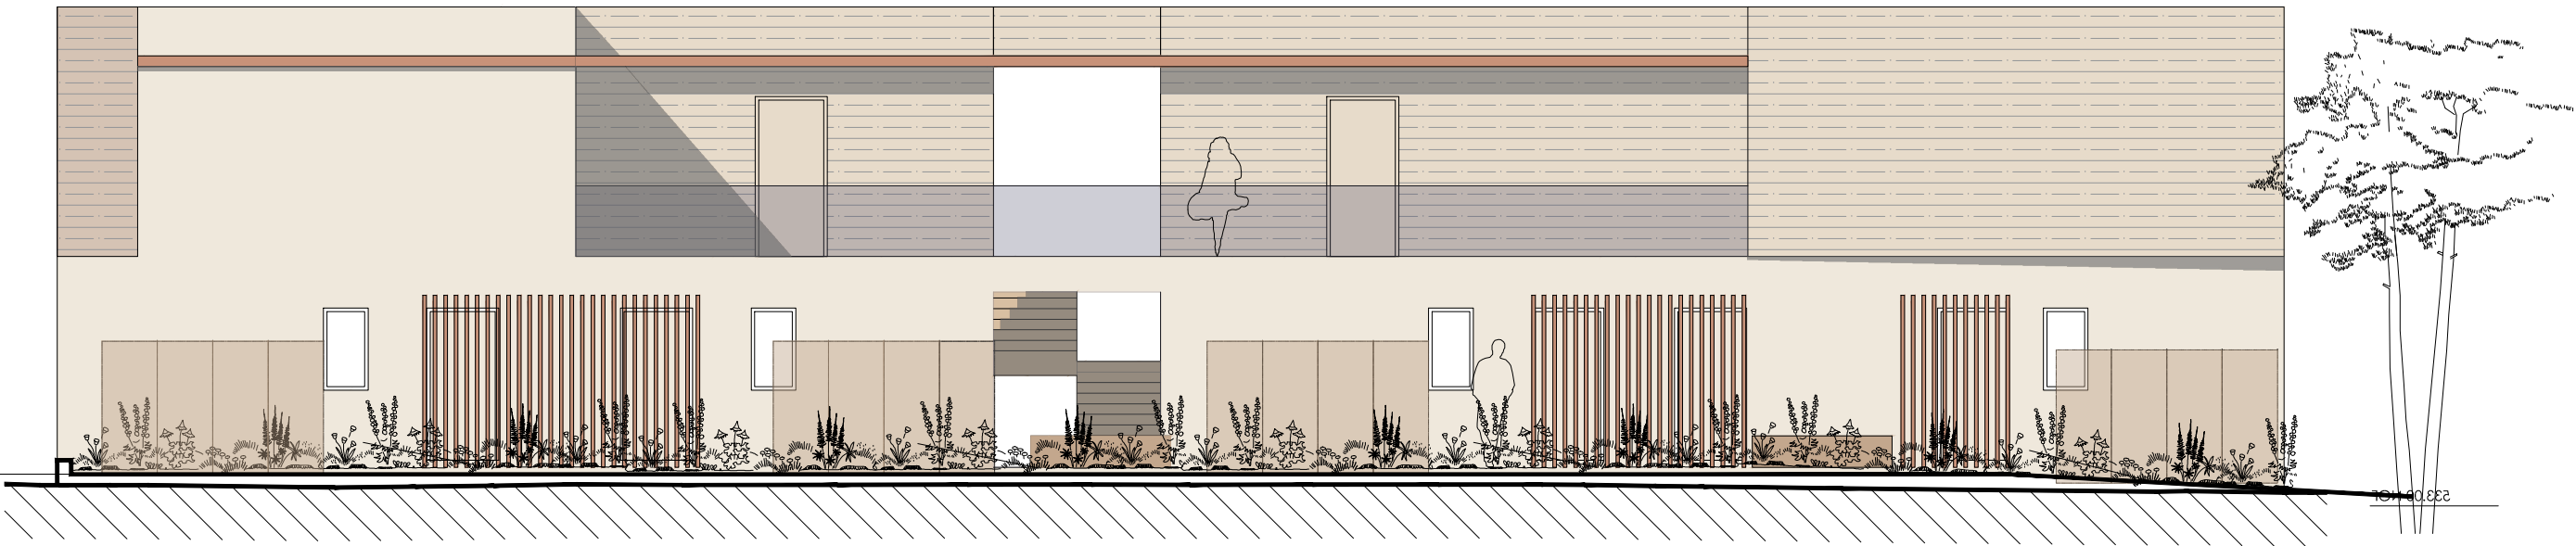


FACADE NORD EST (ENTREE DES HEBERGEMENTS)

NIV FAITAGE 540.10 NGF

NIV 01 536.55 NGF

NIV RDC 533.55 NGF

533.00 NGF

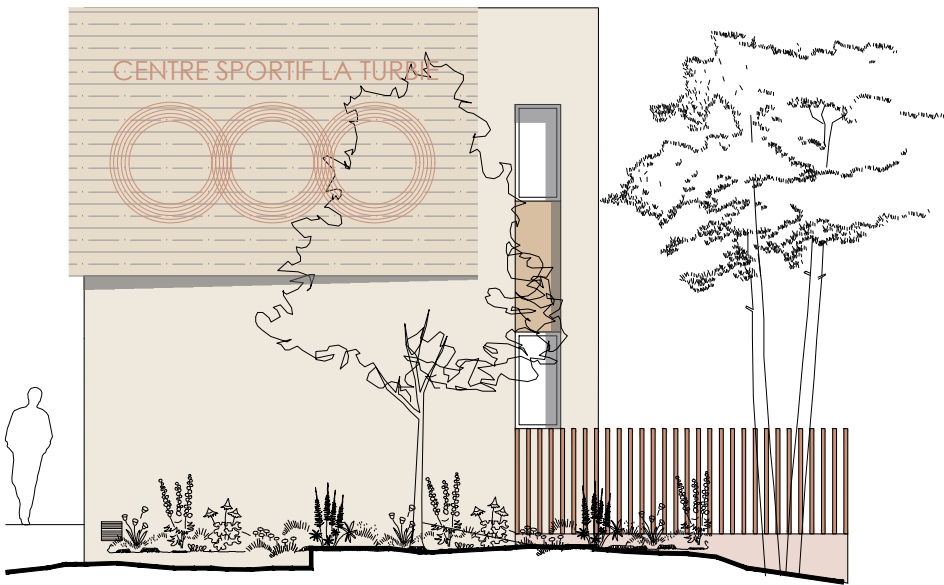

FACADE NORD OUEST

NIV FAITAGE 540.10 NGF

NIV 01 536.55 NGF

NIV RDC 533.55 NGF

533.00 NGF




FACADE SUD OUEST (TERRASSE DES HEBERGEMENTS)

NIV FAITAGE 540.10 NGF

NIV 01 536.55 NGF

NIV RDC 533.55 NGF

533.00 NGF

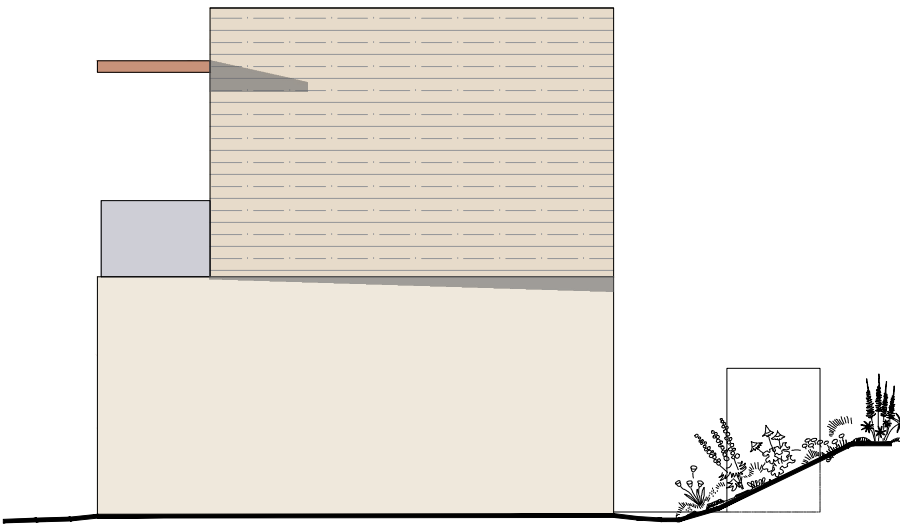

FACADE SUD EST

CREATION D'UN CENTRE SPORTIF
à La TURBIE

Maître d'Ouvrage :
Jean-François COLLET & Fabien BAREL

BAT 2 - PROJET


NIVEAUX RDC et R+1

AVP ind C
18/04/2024

15
Ech : 1/100

MARROSA
ATELIER

ATELIER MARROSA architectes
Chloe ESCAICH & Béatrice REY
23 rue de L'Hôtel Dieu 06560 VALBONNE
T. 04 97 23 96 25 P. 06 22 86 63 150
le BE - Bet tous corps d'état
136 boulevard des Jardiniers 06200 NICE
BET PAILLARD - Economiste de la construction
133 chemin de Saint Marc 06130 GRASSE

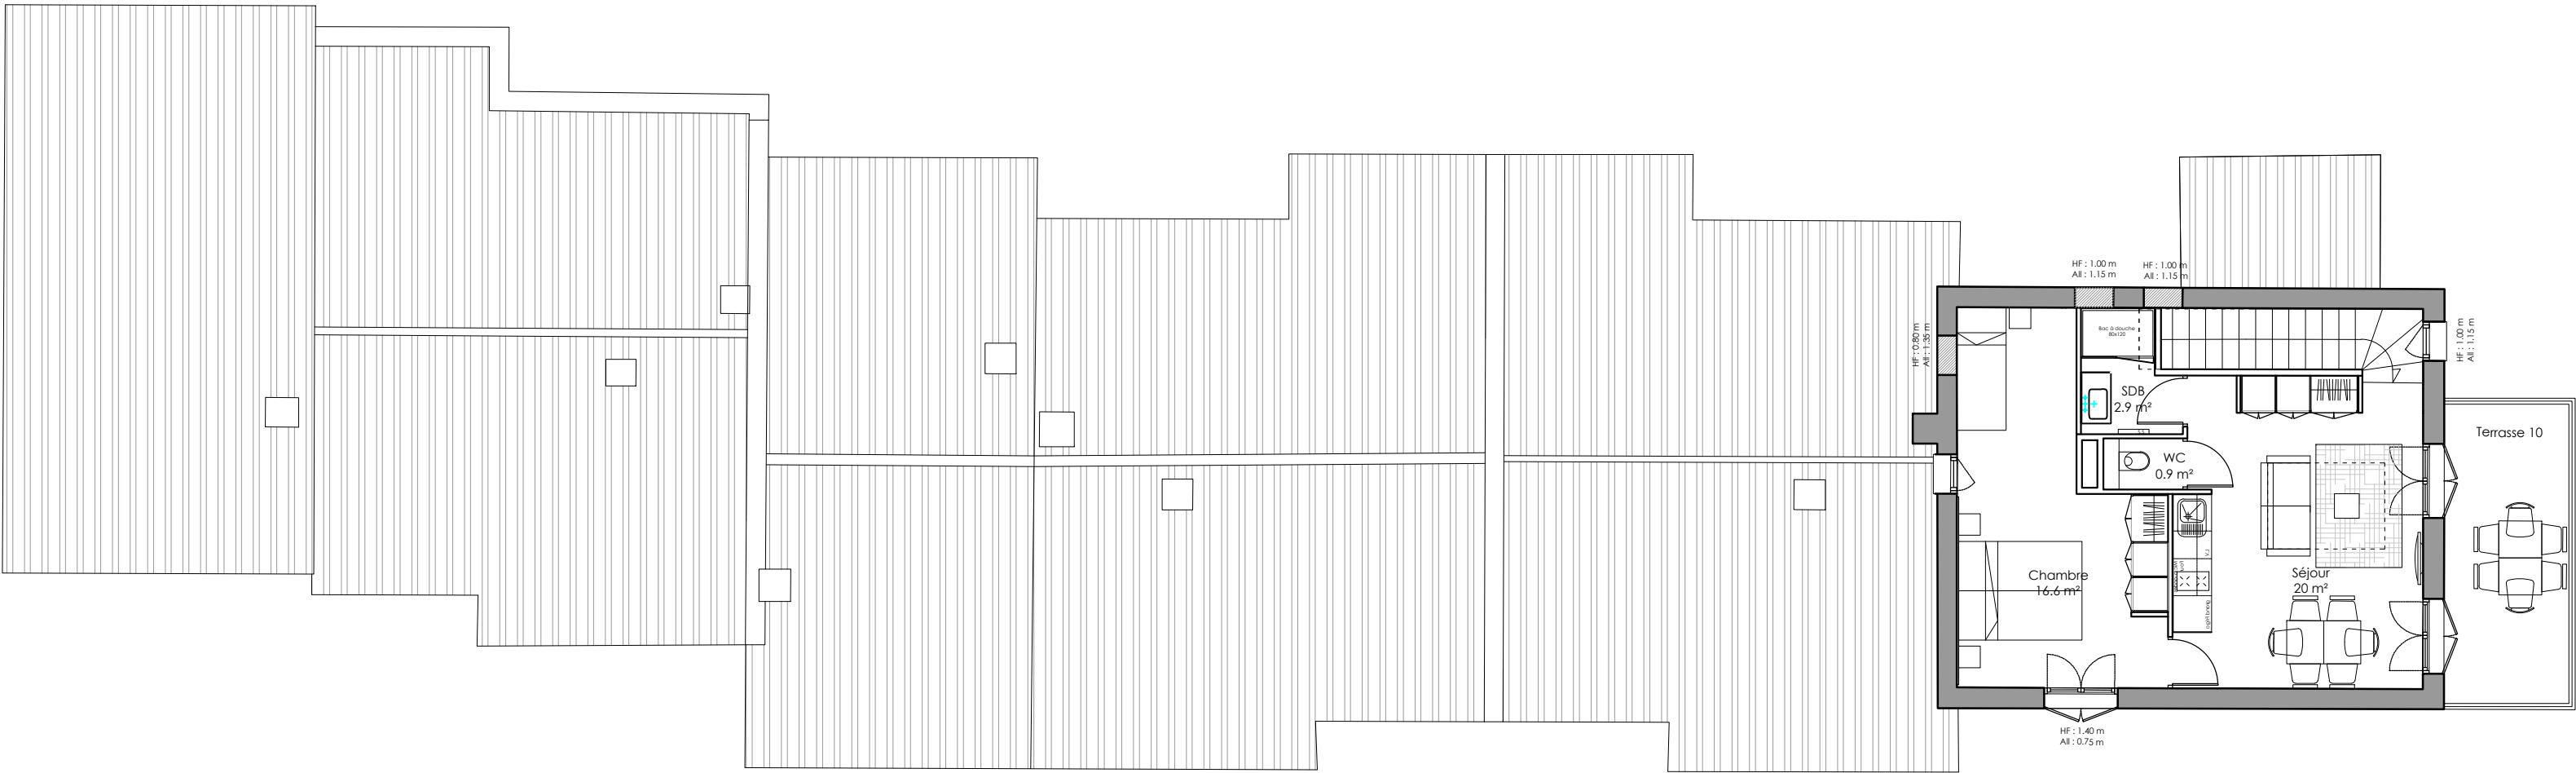

NIVEAU R+1



NIVEAU RDC

CREATION D'UN CENTRE SPORTIF
à La TURBIE

Maitre d'Ouvrage :
Jean-François COLLET & Fabien BAREL

BAT 2 - PROJET
FACADES
A METTRE A JOUR EN FONCTION PROJET AVP INDIC

AVP indC
18/04/2024

16
Ech : 1/100



MARROSA
ATELIER

ATELIER MARROSA architectes
Chloe ESCAICH & Béatrice REY
23 rue de L'Hôtel Dieu 06560 VALBONNE
T. 04 97 23 96 25 P. 06 22 86 63 150
le BE - Bet tous corps d'état
136 boulevard des Jardiniers 06200 NICE
BET PAILLARD - Economiste de la construction
133 chemin de Saint Marc 06130 GRASSE



FACADE SUD



FACADE EST (ENTREE DES HEBERGEMENTS)



FACADE OUEST (TERRASSE DES HEBERGEMENTS)

CREATION D'UN CENTRE SPORTIF
à La TURBIE

Maître d'Ouvrage :
Jean-François COLLET & Fabien BAREL

BAT 3 - PROJET

NIVEAUX RDC et R+1

AVP indC
18/04/2024



19
Ech : 1/100

MARROSA
ATELIER

ATELIER MARROSA architectes
Chloe ESCAICH & Béatrice REY
23 rue de L'Hôtel Dieu 06560 VALBONNE
T. 04 97 23 96 25 P. 06 22 86 63 150
le BE - Bet tous corps d'état
136 boulevard des Jardiniers 06200 NICE
BET PAILLARD - Economiste de la construction
133 chemin de Saint Marc 06130 GRASSE

NIVEAU RDC - scenario salle de seminaires

NIVEAU R+1

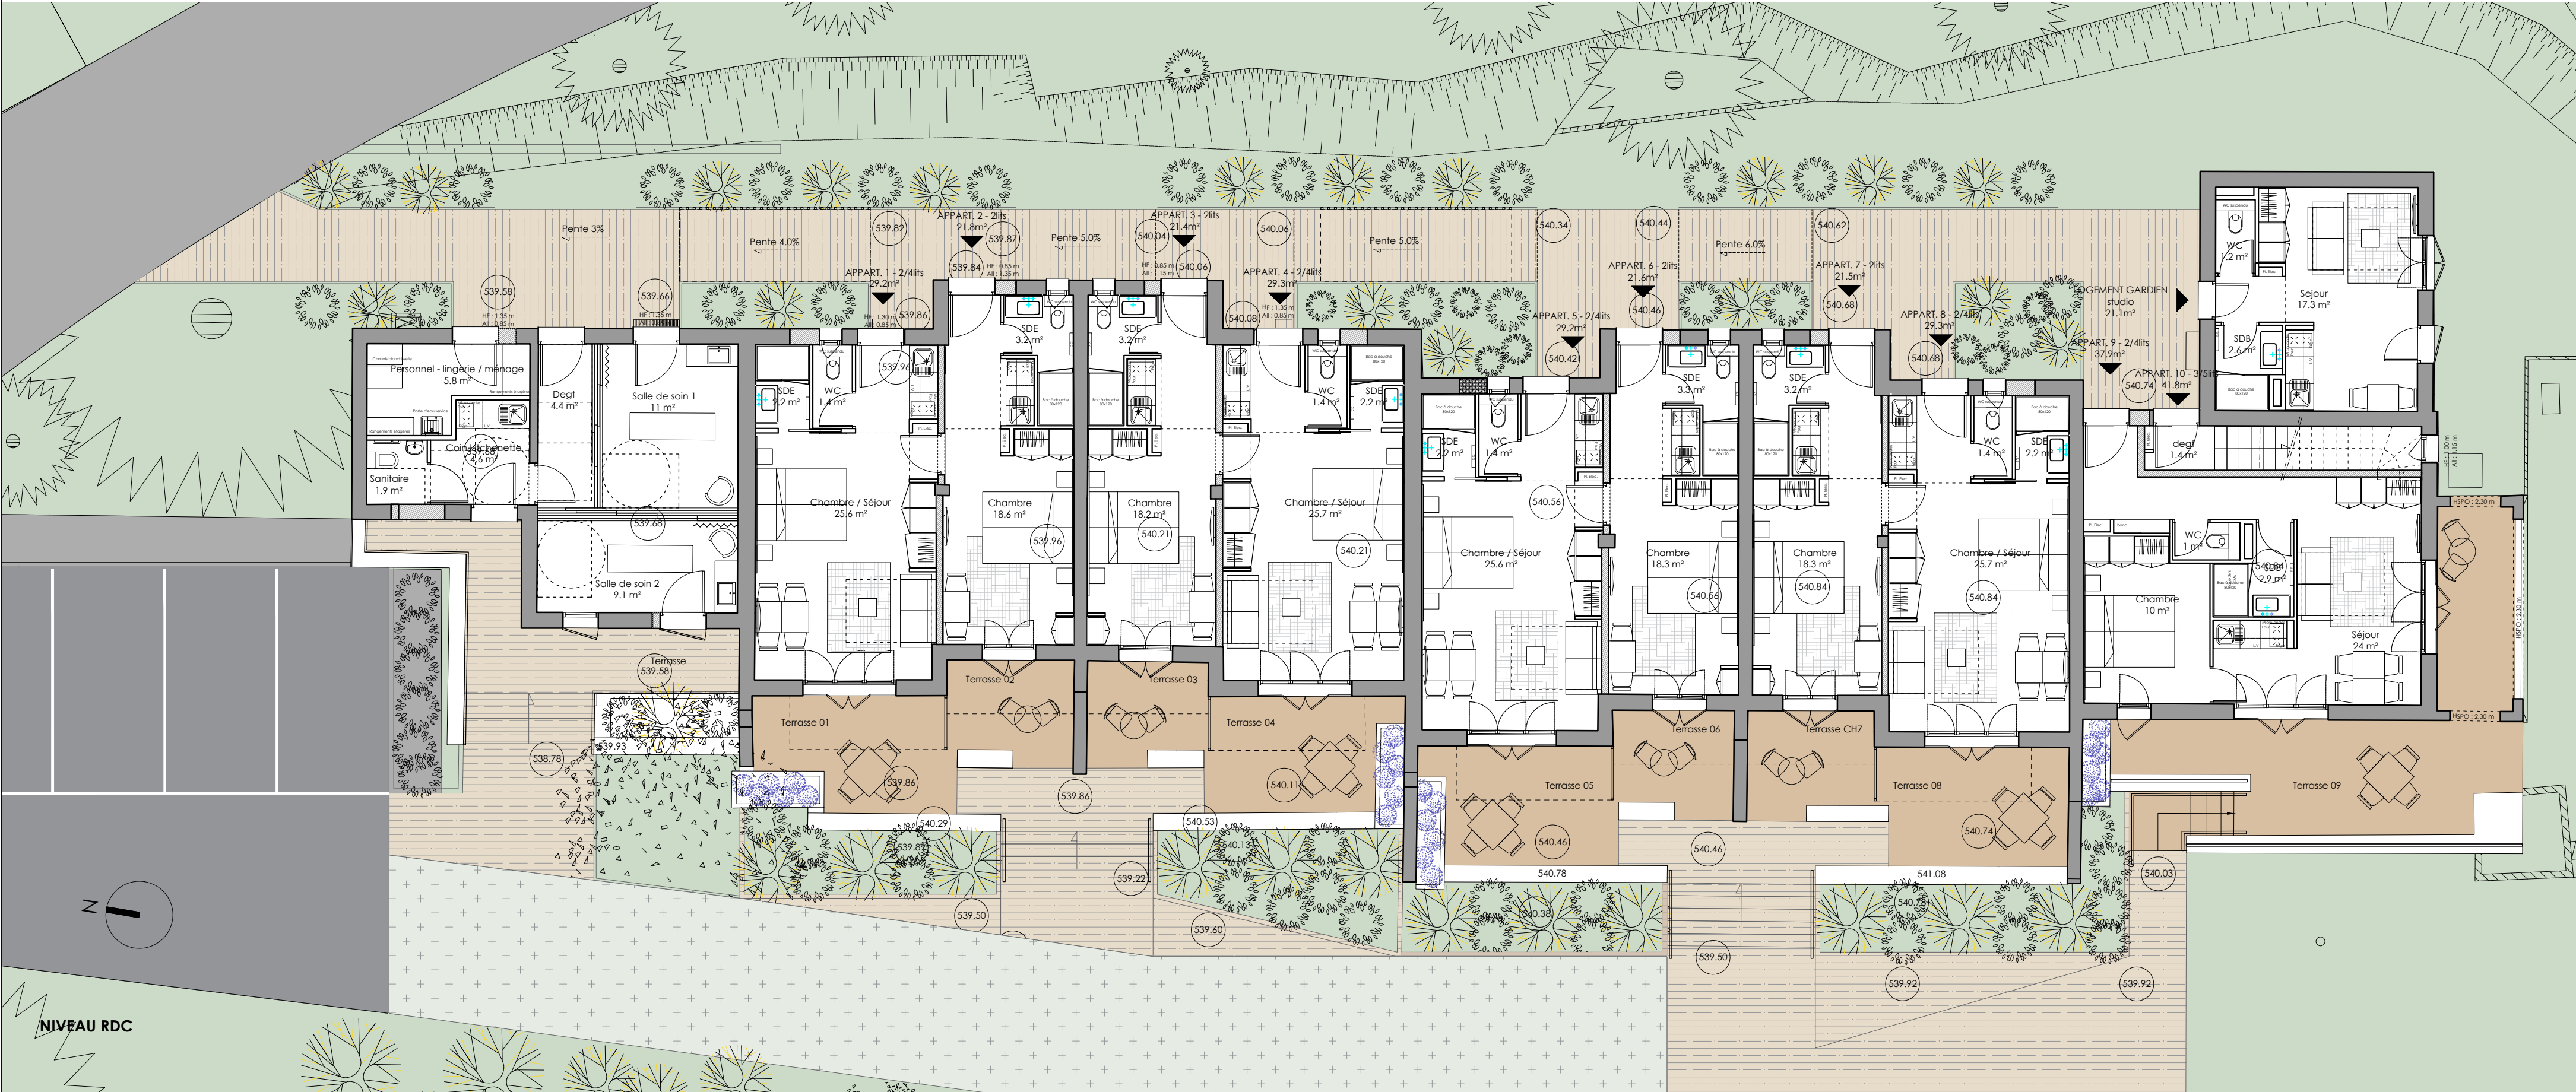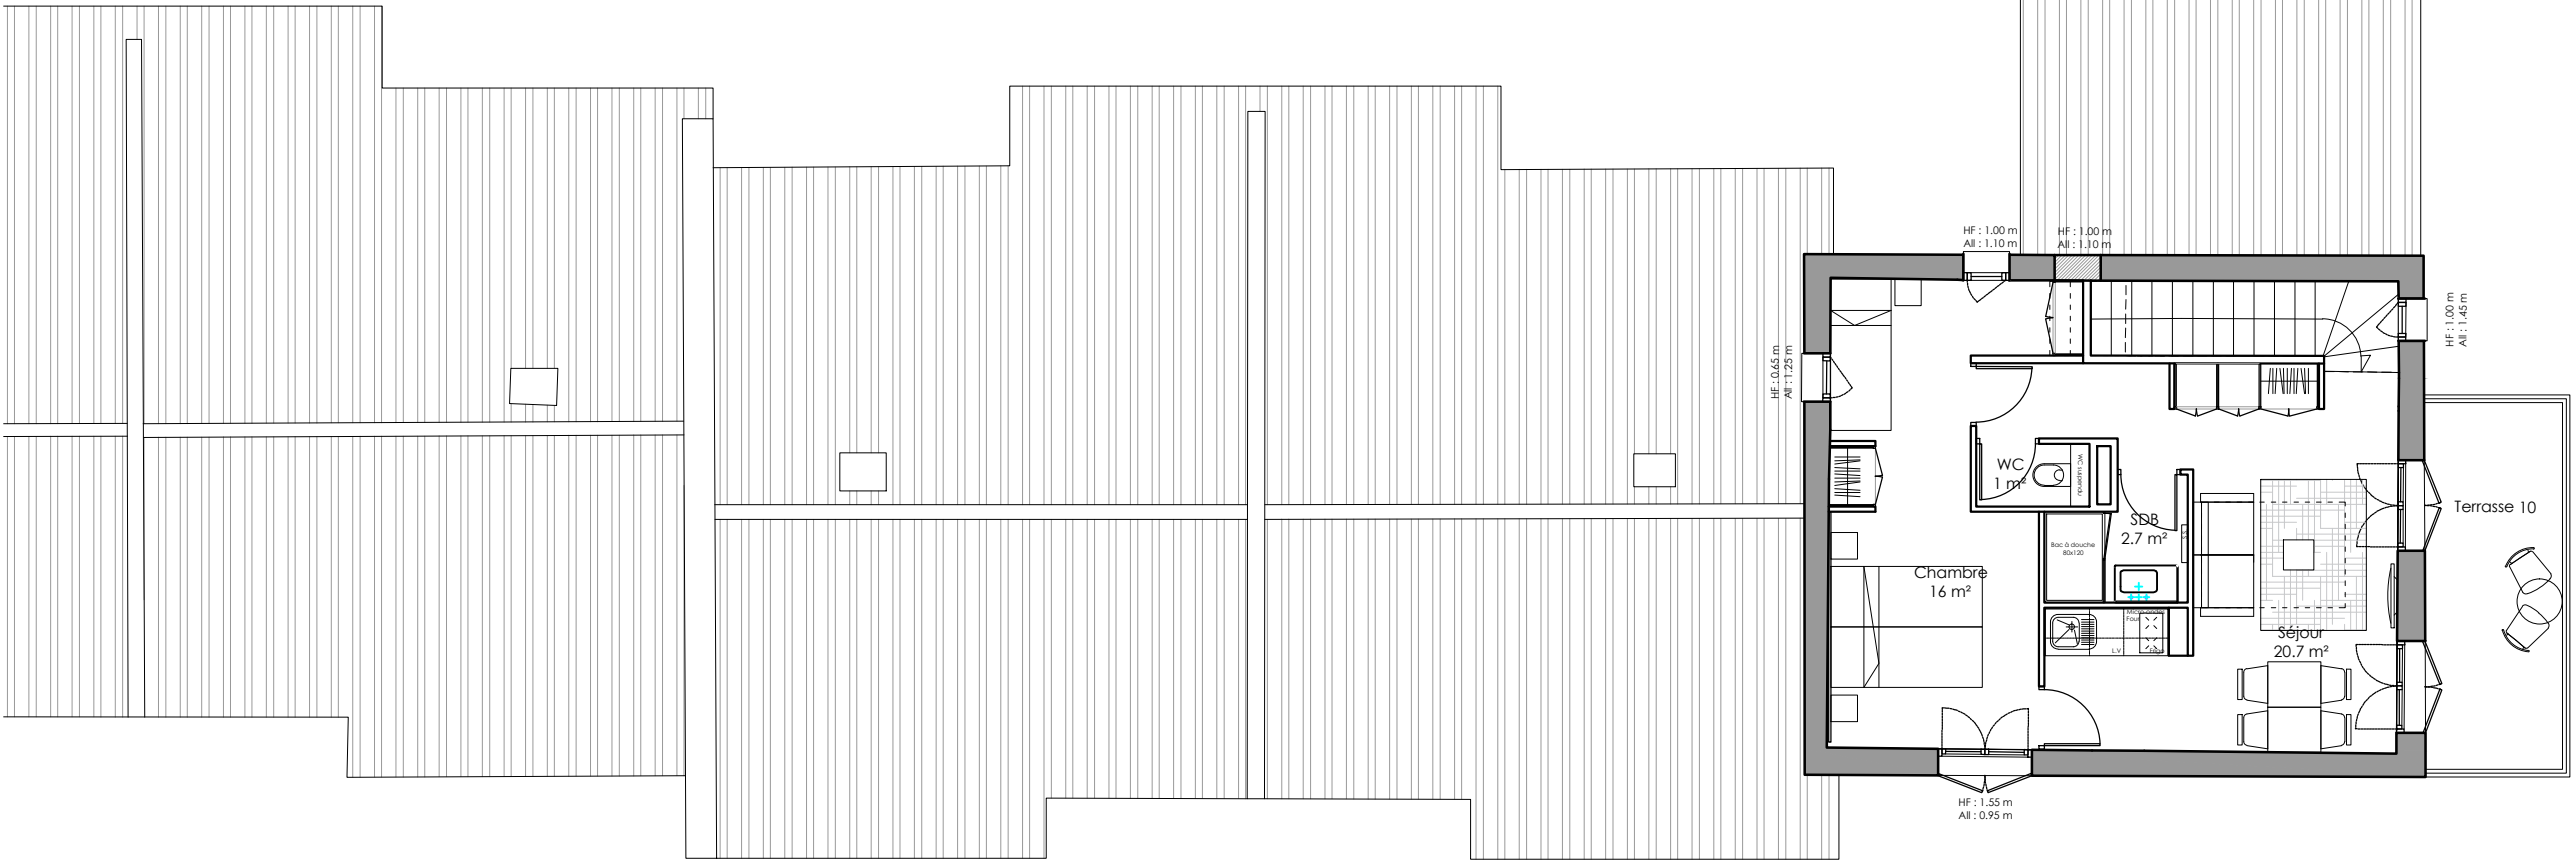

CREATION D'UN CENTRE SPORTIF
à La TURBIE

Maitre d'Ouvrage :
Jean-François COLLET & Fabien BAREL

BAT 2 - PROJET
FACADES

A METTRE A JOUR EN FONCTION PROJET AVP IND C

AVP ind C
18/04/2024

20
Ech : 1/100

MARROSAA
ATELIER


ATELIER MARROSA architectes
Chloe ESCAICH & Béatrice REY
23 rue de L'Hôtel Dieu 06560 VALBONNE
T. 04 97 23 96 25 P. 06 22 86 63 150
le BE - Bel tous corps d'état
136 boulevard des Jardiniers 06200 NICE
BET PAILLARD - Economiste de la construction
133 chemin de Saint Marc 06130 GRASSE



FACADE SUD



FACADE EST (ENTREE DES HEBERGEMENTS)

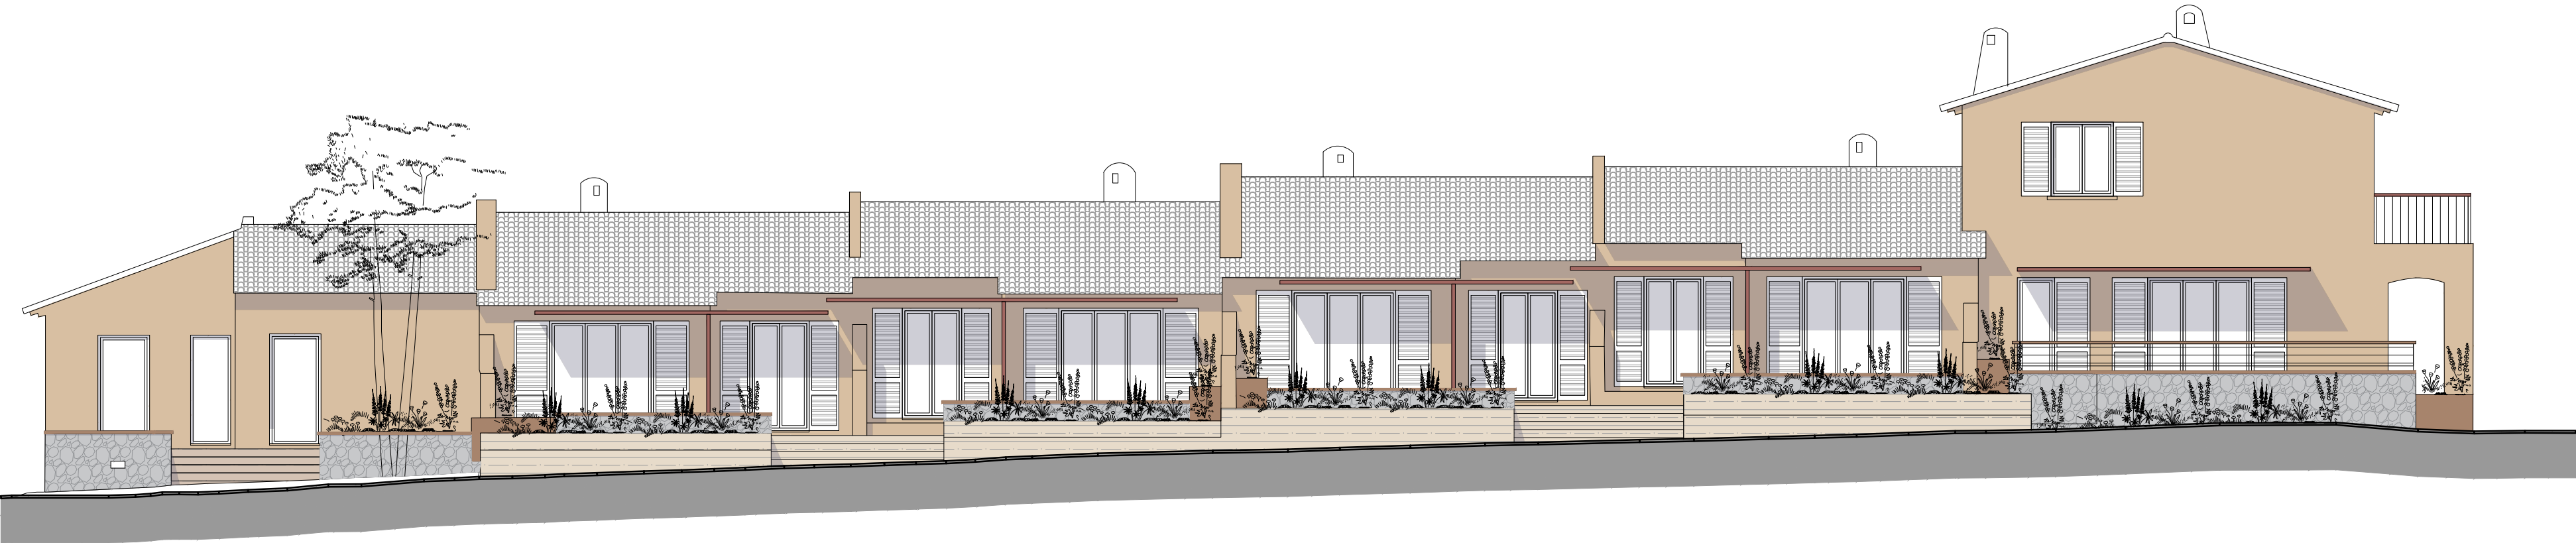

FACADE OUEST (TERRASSE DES HEBERGEMENTS)




**AMBIANCE
HEBERGEMENTS**
BATIMENTS 2 & 3






**AMBIANCE
HEBERGEMENTS**
BATIMENTS 2 & 3



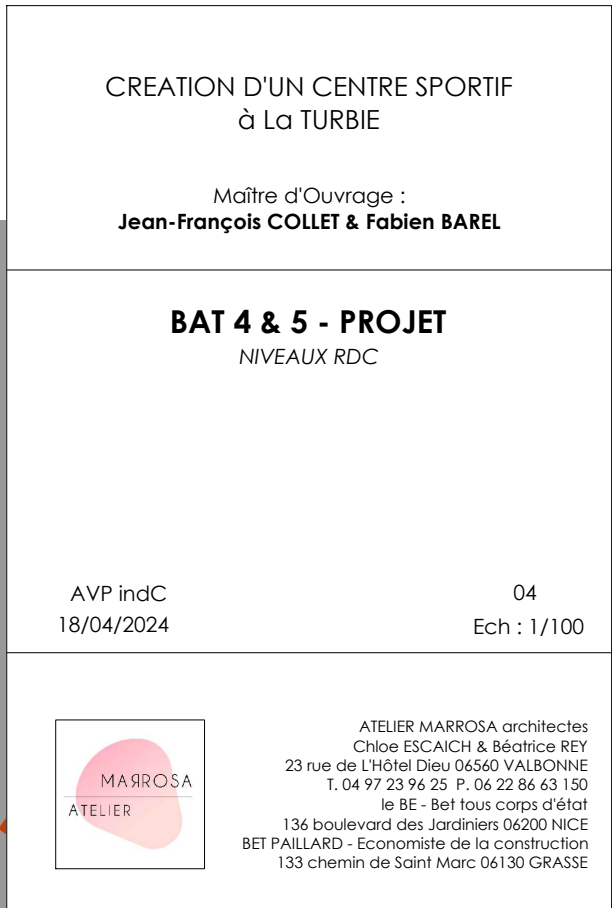

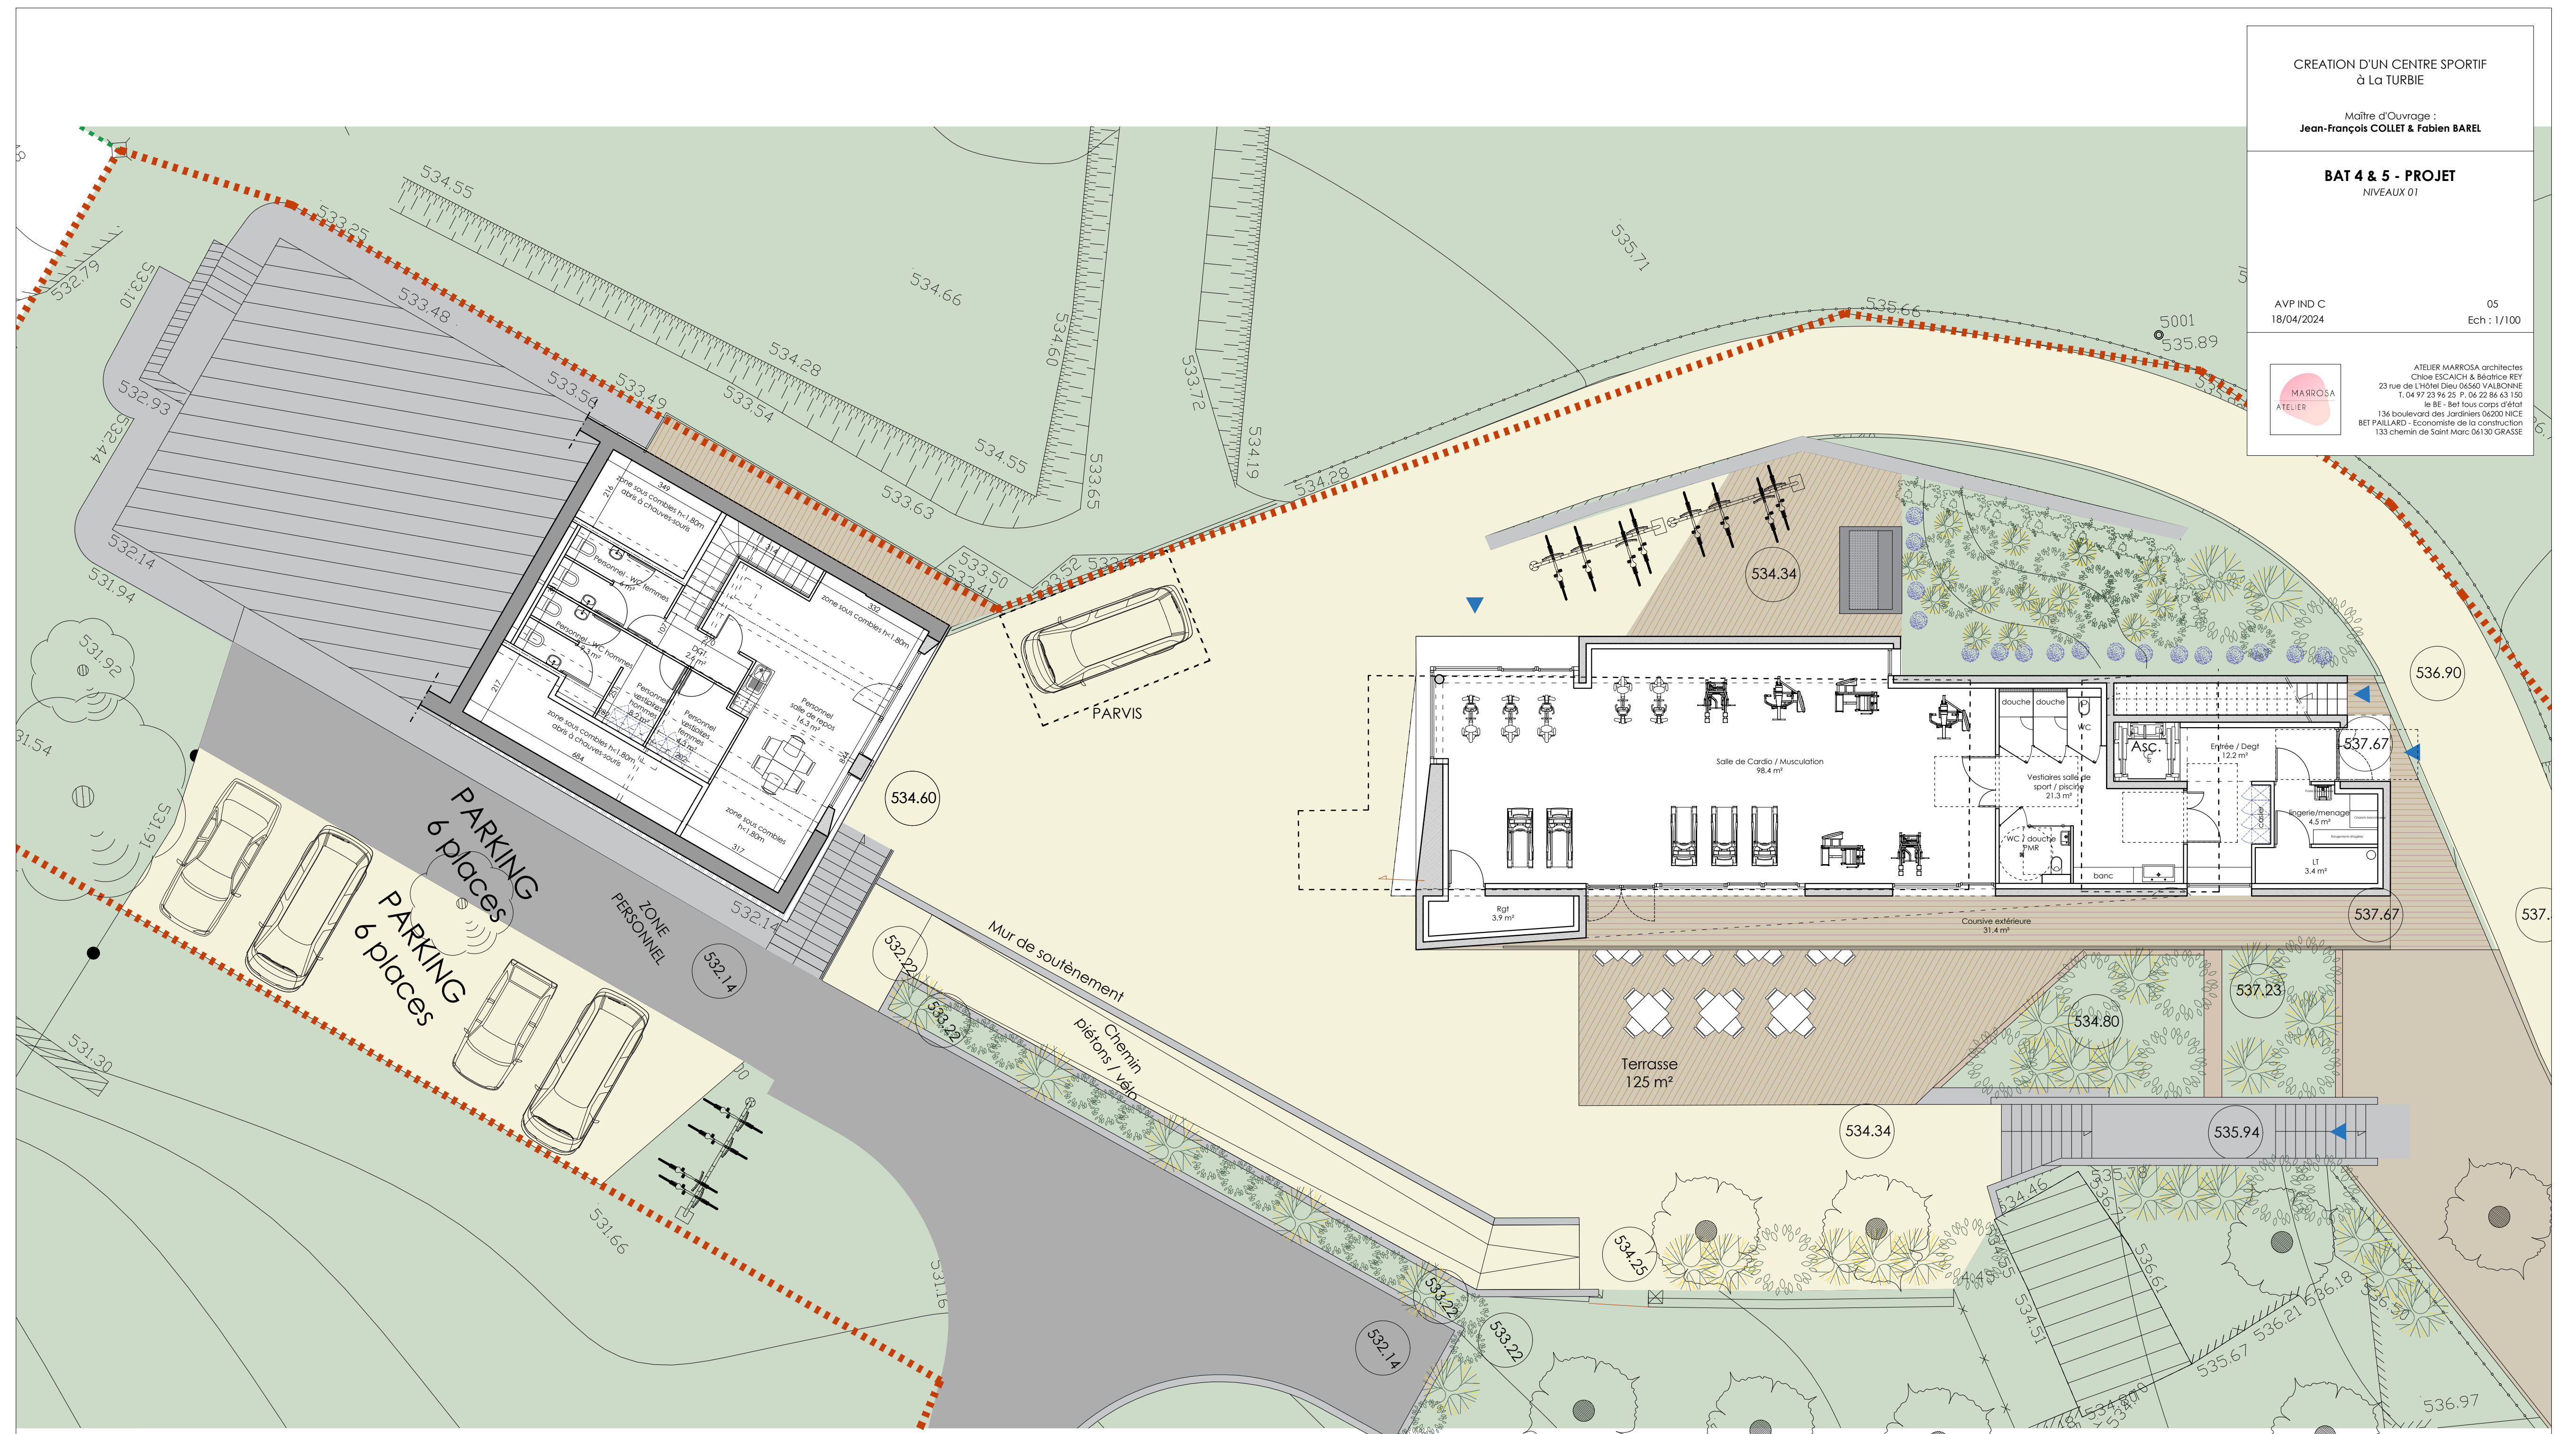

CREATION D'UN CENTRE SPORTIF
à La TURBIE

Maitre d'Ouvrage :
Jean-François COLLET & Fabien BAREL


BAT 4 & 5 - PROJET
NIVEAUX TOITURES


AVP Ind C
18/04/2024

06
Ech : 1/100


MARROSA
ATELIER

ATELIER MARROSA architectes
Chloe ESCAICH & Béatrice REY
23 rue de l'Hotel Dieu 06560 VALBONNE
T. 04 97 23 94 25 P. 04 22 86 63 10
le BE - Bel tous corps d'etait
136 boulevard des Jardiens 06200 NICE
BET PAILLARD - Economiste de la construction
133 chemin de Saint Marc 06130 GRASSE

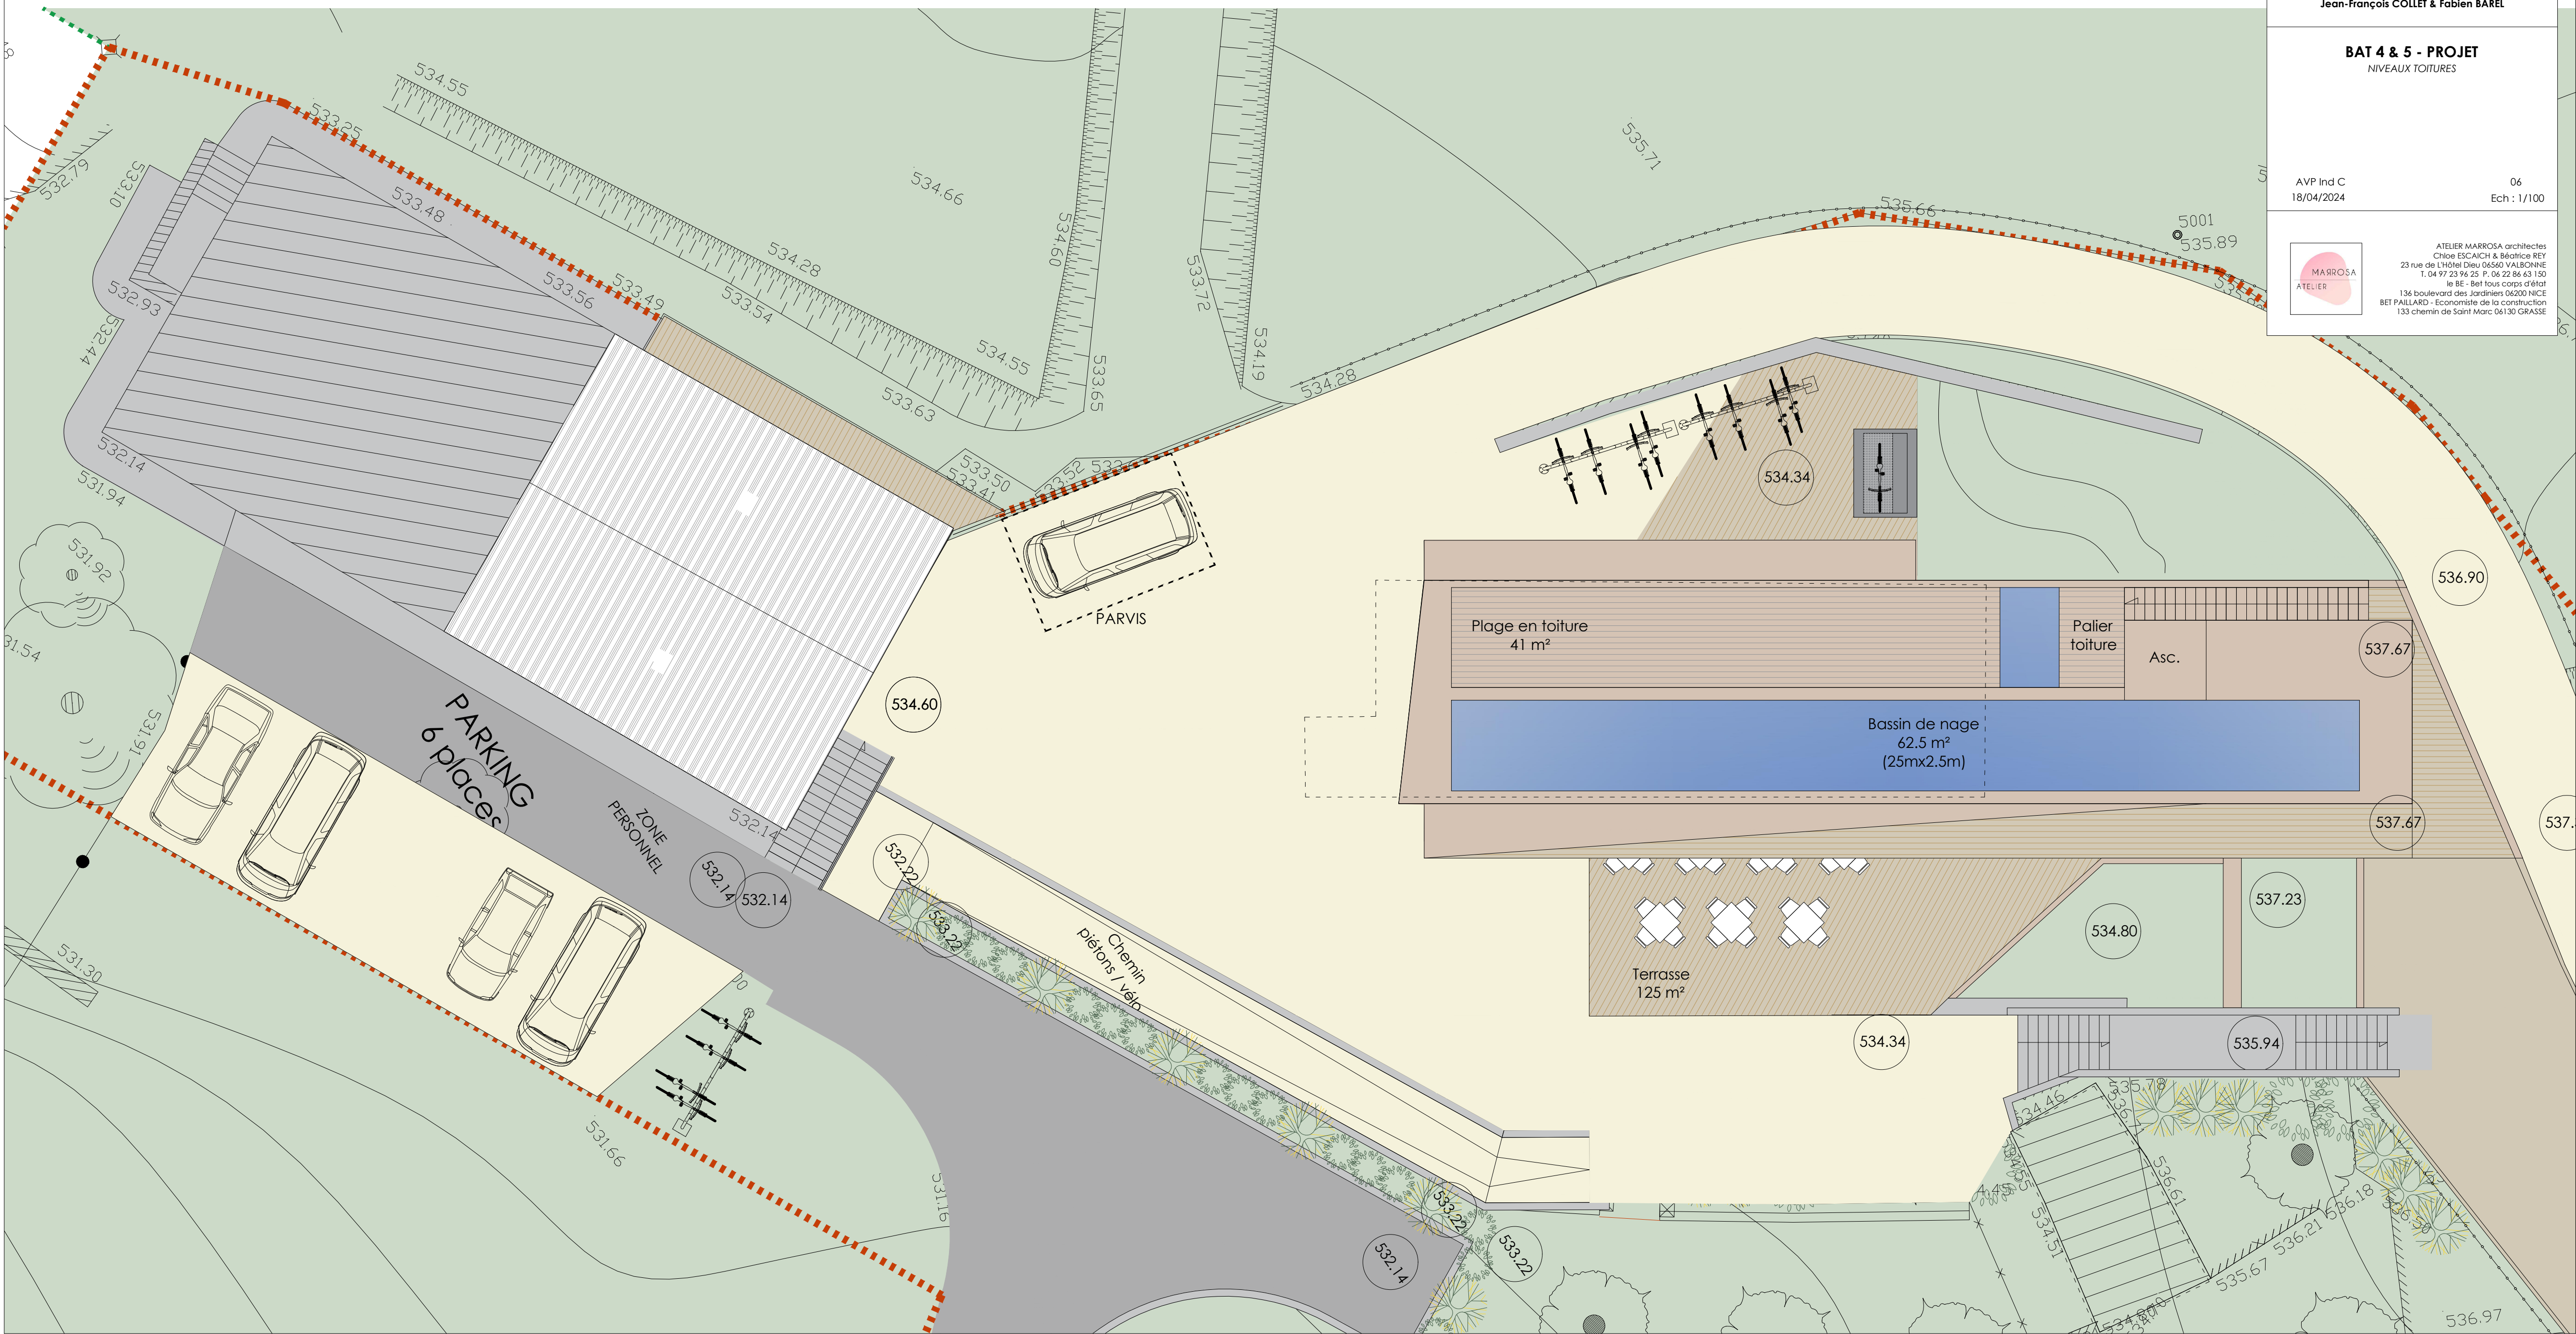


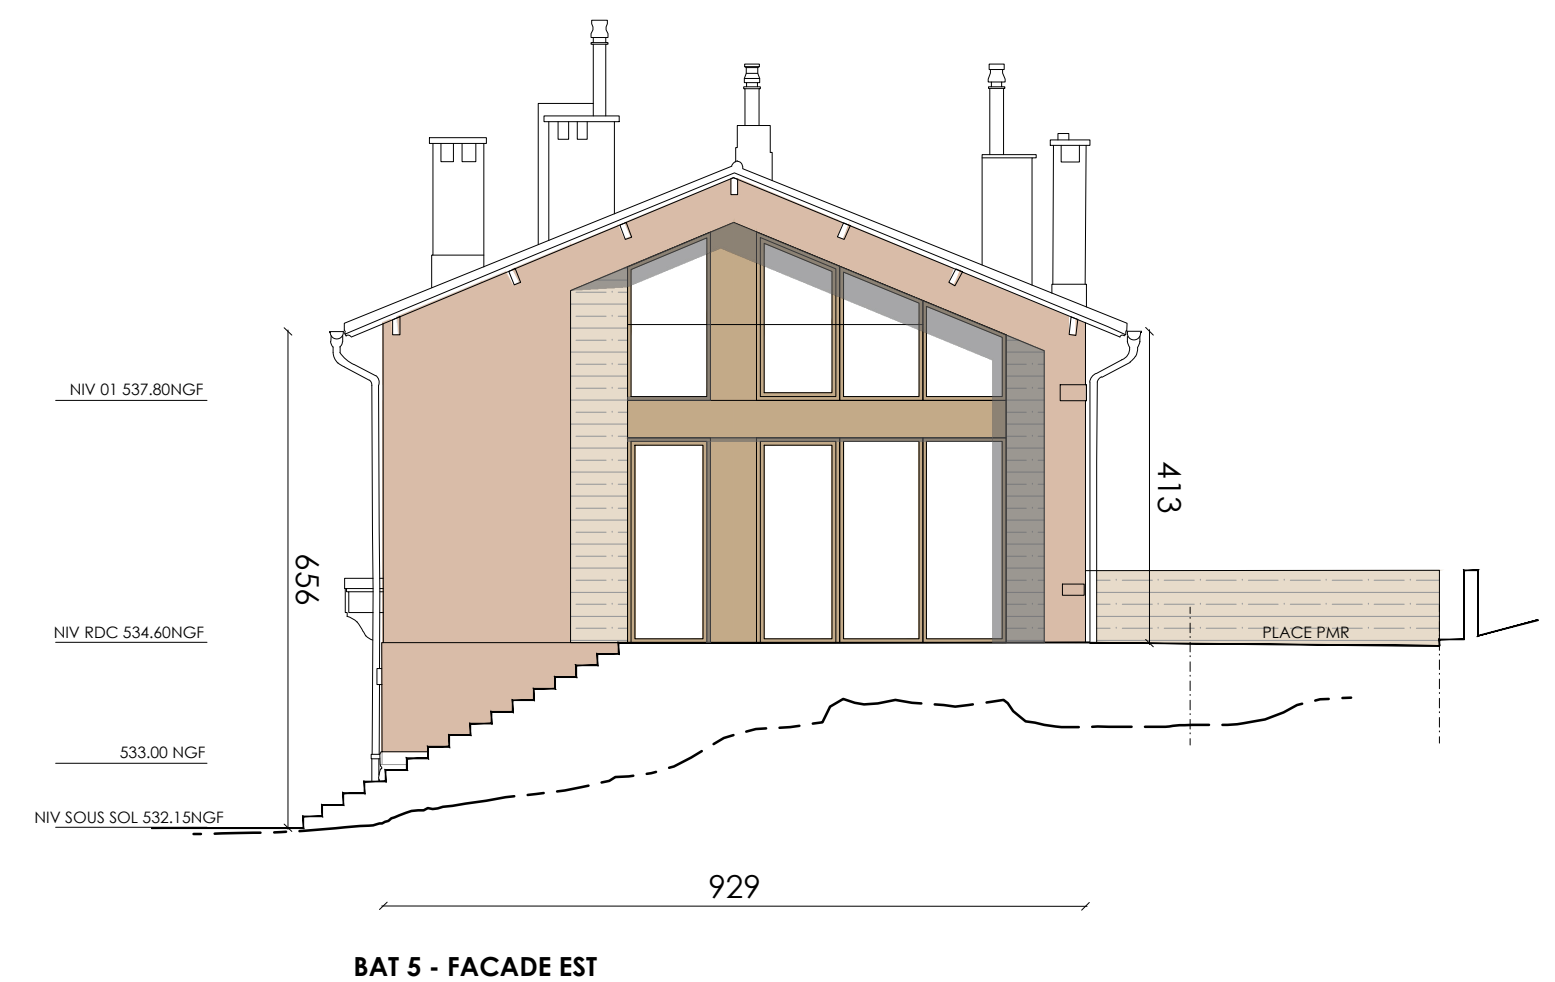

ATELIER MARROSA architectes
Chloe ESCAICH & Béatrice REY
23 rue de L'Hôtel Dieu 06560 VALBONNE
T. 04 97 23 96 25 P. 06 22 86 63 150
le BE - Bet tous corps d'état
136 boulevard des Jardiniers 06200 NICE
BET PAILLARD - Economiste de la construction
133 chemin de Saint Marc 06130 GRASSE

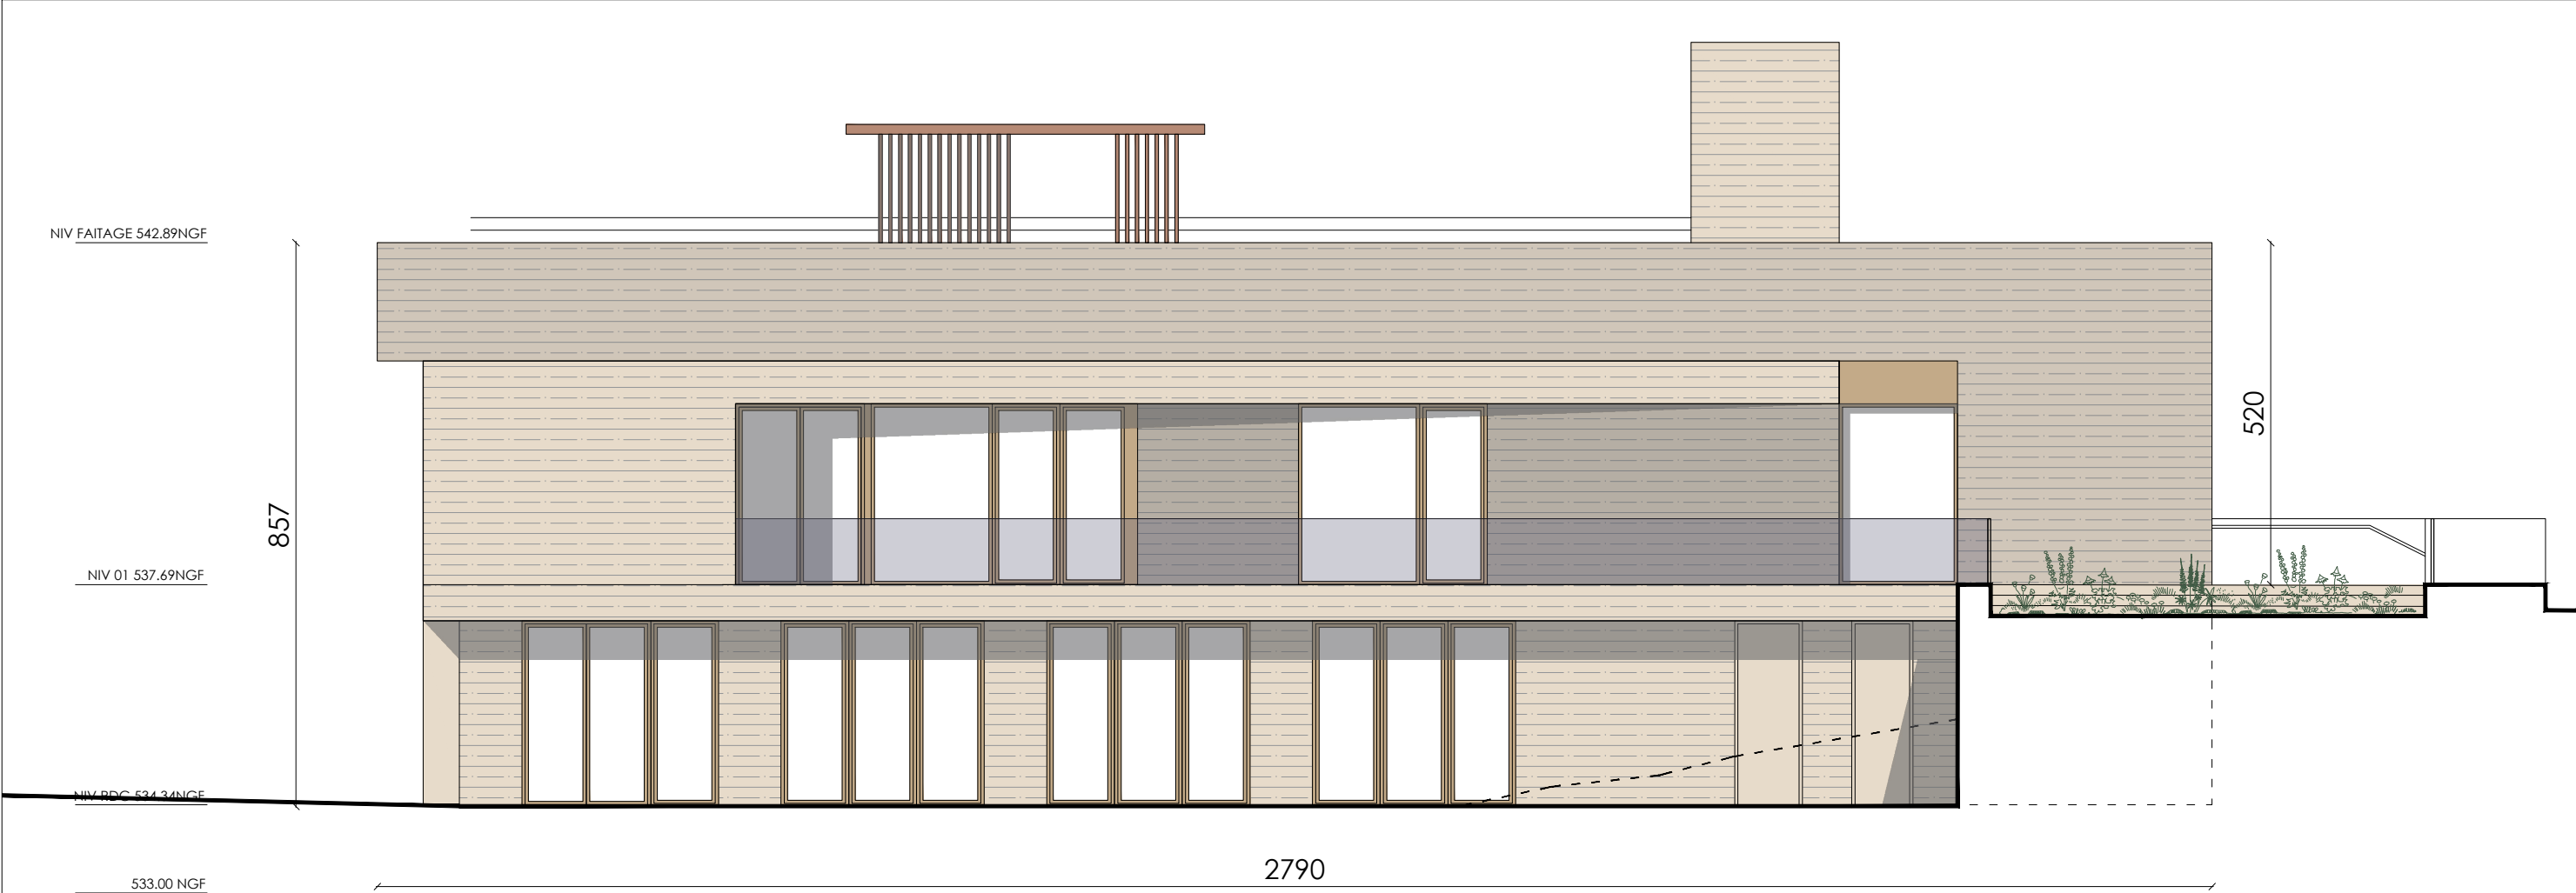

BAT 4 - FACADE SUD

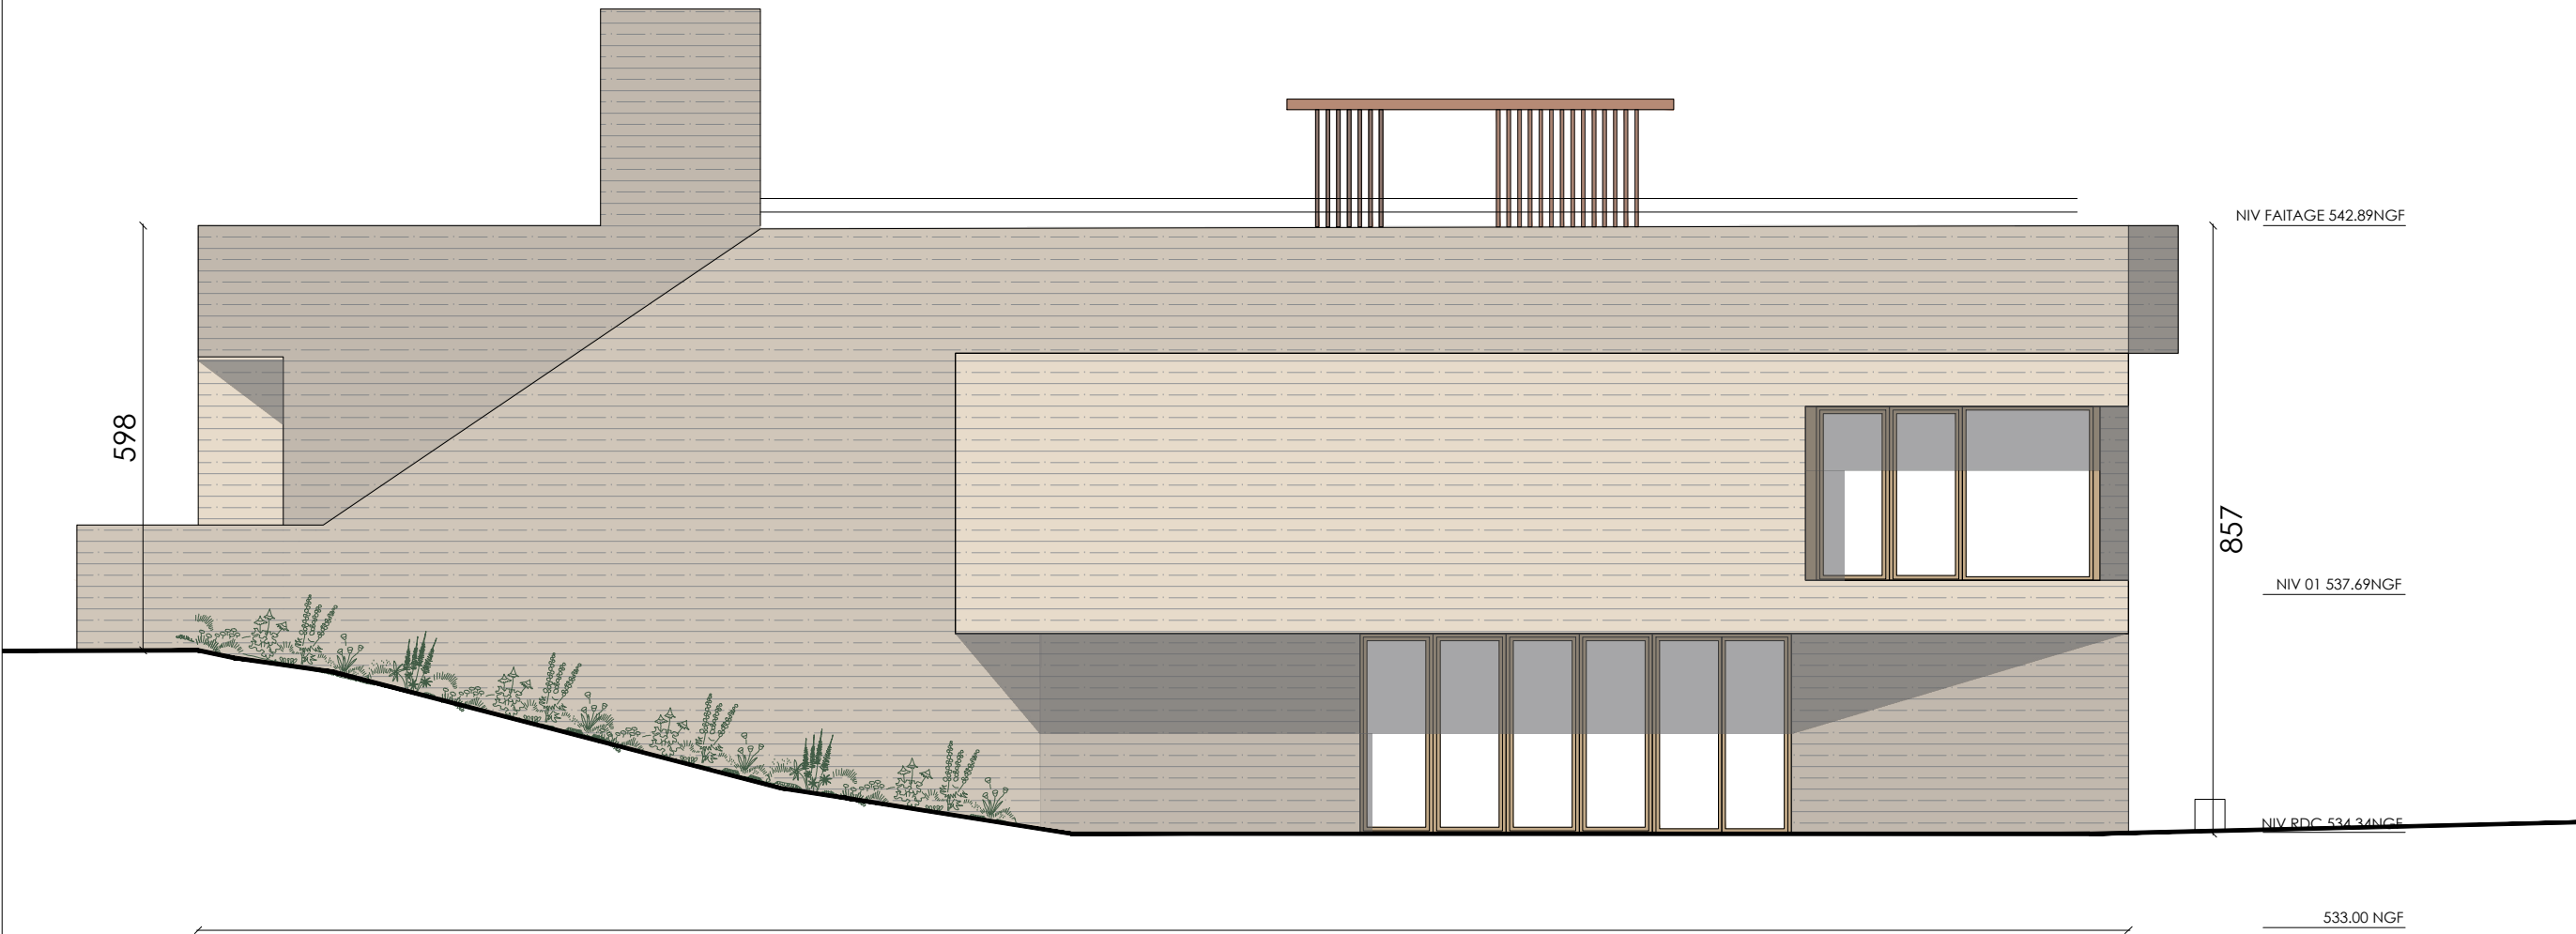

BAT 4 - FACADE NORD

CREATION D'UN CENTRE SPORTIF
à La TURBIE

Maître d'Ouvrage :
Jean-François COLLET & Fabien BAREL


BAT 4 - PROJET
FACADES

A METRE A JOUR EN FONCTION PROJET AVP IND C

AVP Ind C
18/04/2024


08
Ech : 1/100

SITUSAVAIS - SUD architectes
Chloe ESCAICH & Béatrice REY
23 rue de L'Hôtel Dieu 06560 VALBONNE
T. 04 97 23 96 25 P. 06 22 86 63 150
le BE - Bel tous corps d'état
136 boulevard des Jardiniers 06200 NICE
BET PAILLARD - Economiste de la construction
133 chemin de Saint Marc 06130 GRASSE

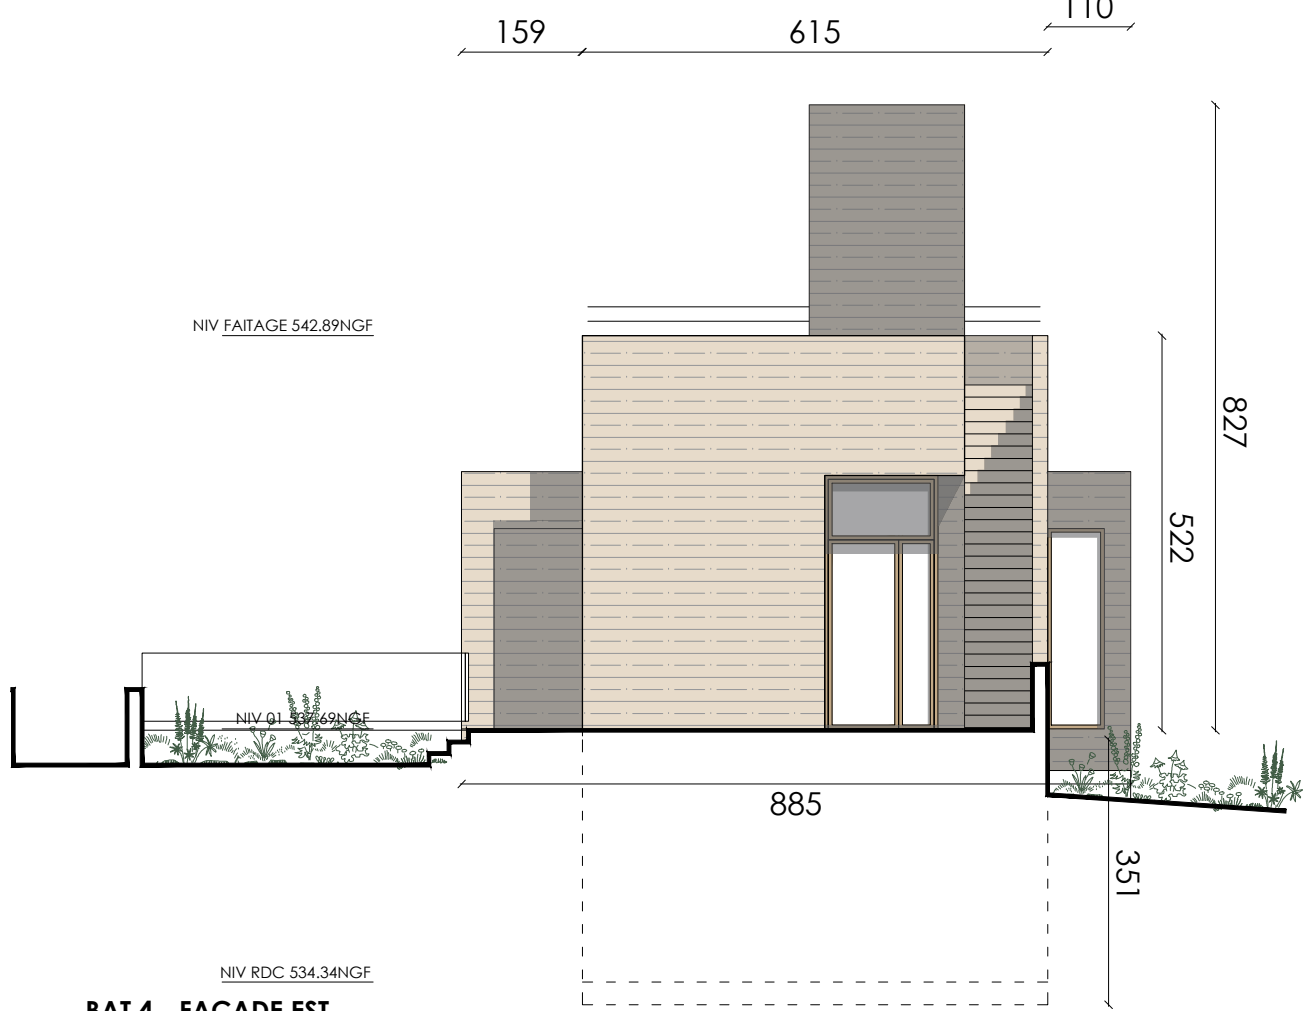

BAT 4 - FACADE EST

BAT 4 - FACADE OUEST

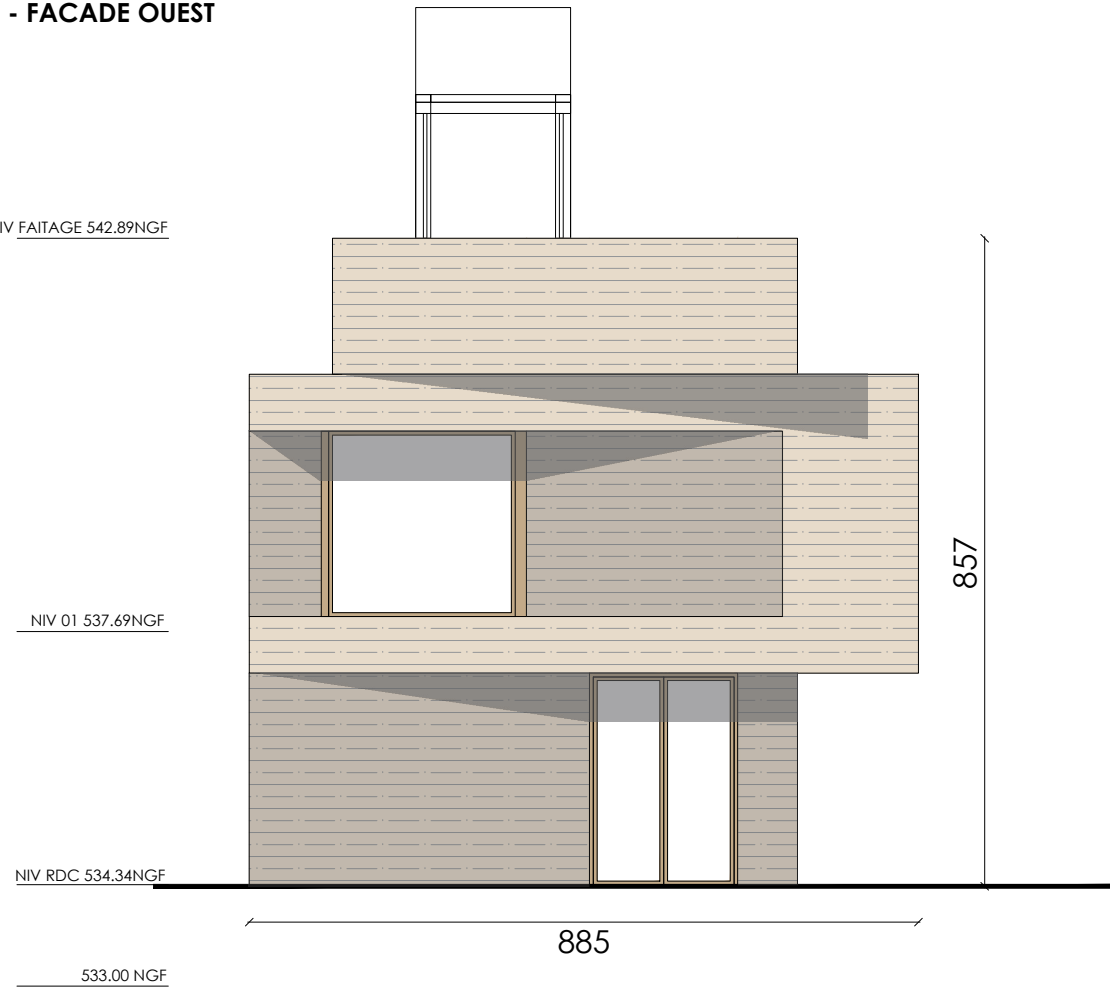



**AMBIANCE
EQUIPEMENTS**
BATIMENTS 4 & 5